

BENDRI STATYBOS DUOMENYS

Statytojas: Kėdainių rajono savivaldybė (į.k. 188768545)
Statybos pavadinimas: Pėsčiųjų ir dviračių tako (tarp J. Basanavičiaus g. ir Josvainių g.) statyba
Žemės sklypo kadastro nr.: 5333/0006:29 Kėdainių m. k.v.
Žemės sklypo unikalus nr.: 4400-5067-5077
Adresas: -

PROJEKTAS: Pėsčiųjų ir dviračių tako
(tarp J. Basanavičiaus g. ir Josvainių g.) statybos projektas

Statinio projekto nr.: 21-60
Parengimo metai: 2022
Projekto etapas:

PROJEKTINIAI PASIŪLYMAI

Laida: 0
Projekto dalis: Bendroji dalis
Žymuo: 21-60-PP-BD
Bylos nr.: PP

Projekto vadovas: K. Amolevičius
Atestato Nr.: 1594
+370 698 38297
kestas@patvanka.lt

Įmonės vadovas: K.Amolevičius

Žymėjimas				Projekto dalis	Bylos numeris
PROJEKTO ŽYMUO	STATINIO ŽYMUO	PROJEKTO ETAPAS	PROJEKTO DALIS		
21-60-	00	-PP-	BD	Bendroji dalis	01
			SP	Sklypo sutvarkymo (sklypo plano) dalis	02
			E	Elektrotechnikos dalis	03
			ER	Elektroninių ryšių dalis	04
			KS	Statybos skaičiuojamosios kainos nustatymo	05

* statinio žymuo 00 – sklypo plano sprendiniai; XX – visi statiniai.

Statinys:	Pėsčiųjų ir dviračių takas
Statinio žymuo:	01
Statybos rūšis:	Nauja statyba
Naudojimo paskirtis:	Susisiekimo komunikacijos. Keliai.
Statinio kategorija:	Nesudėtingas statinys. II grupė

Statinys:	Ramos (pritaikytas universalusis dizainas)
Statinio žymuo:	02
Statybos rūšis:	Nauja statyba
Naudojimo paskirtis:	Kiti inžineriniai statiniai. Kitos paskirties inžineriniai statiniai.
Statinio kategorija:	Nesudėtingas statinys. I grupė

Statinys:	Laiptai
Statinio žymuo:	03
Statybos rūšis:	Nauja statyba
Naudojimo paskirtis:	Kiti inžineriniai statiniai. Kitos paskirties inžineriniai statiniai.
Statinio kategorija:	Nesudėtingas statinys. I grupė

Statinys:	Poilsio aikštelės
Statinio žymuo:	04
Statybos rūšis:	Nauja statyba
Naudojimo paskirtis:	Kiti inžineriniai statiniai. Kitos paskirties inžineriniai statiniai.
Statinio kategorija:	Nesudėtingas statinys. I grupė

0					
Laida	Data	Keitimų pavadinimas (priežastis)			
Atestato nr.	UAB „Patvanka“			Pėsčiųjų ir dviračių tako (tarp J. Basanavičiaus g. ir Josvainių g.) statybos projektas	
1594	PV	K. Amolevičius		Visi statiniai	
				PROJEKTO DOKUMENTACIJOS SUDĖTIES ŽINIARAŠTIS	
lt	Kėdainių rajono savivaldybė (į.k. 188768545)			21-60-PP-BD-PSŽ	Lapas 1
					Lapų 1

DOKUMENTŲ ŽINIARAŠTIS

Eilės nr.	Dokumento žymuo	Dokumento pavadinimas	Pastabos
Tekstinė dalis			
1.	21-60-PP-BD-PSZ	Projekto dokumentacijos sudėties žiniaraštis	1 lapas
2.	21-60-PP-BD-DZ	Dokumentų žiniaraštis	1 lapas
3.	21-60-PP-BD-AR	Aiškinamasis raštas	6 lapai
Brėžiniai			
4.	21-60-00-PP-SP-01	Sklypo planas M1:500	1 lapas
5.	21-60-00-PP-SP-02	Aukščių planas, pjūvis M1:500	1 lapas
Priedai			
6.		Projektinių pasiūlymų rengimo užduotis (patvirtinta)	2 lapai
7.		Įgaliojimas	1 lapas
8.		Projektavimo užduotis (su žemės sklypo ribų planu)	7 lapai
9.		NT reg. išrašas (nuosavybės dok.)	2 lapai
10.		Toponuotrauka (su derinimais)	5 lapai
11.		Viešinimo stendas	1 lapas

0				
Laida	Data	Keitimų pavadinimas (priežastis)		
Atestato nr.	UAB „Patvanka“		Pėsčiųjų ir dviračių tako (tarp J. Basanavičiaus g. ir Josvainių g.) statybos projektas	
			Visi statiniai	
1594	PV	K. Amolevičius		
			DOKUMENTŲ ŽINIARAŠTIS	Laida
				0
Iš	Kėdainių rajono savivaldybė (į.k. 188768545)		21-60-PP-BD-DŽ	Lapas
				1
				1

AIŠKINAMASIS RAŠTAS

1. Normatyviniai dokumentai, kuriais vadovaujantis parengta projekto dalis

Lietuvos Respublikos statybos įstatymas	
Gaisrinės saugos pagrindiniai reikalavimai	
Lietuvos Respublikos teritorijų planavimo įstatymas	
LST 1516:2015	Statinio projektas. Bendrieji įforminimo reikalavimai
STR 1.01.02:2016	Normatyviniai statybos techniniai dokumentai
STR 1.01.08:2002	Statinio statybos rūšys
STR 1.01.03:2017	Statinių klasifikavimas
STR 1.04.04:2017	Statinio projektavimas, projekto ekspertizė
STR 1.05.01:2017	Statybą leidžiantys dokumentai. Statybos užbaigimas. Statybos sustabdymas. Savavališkos statybos padarinių šalinimas. Statybos pagal neteisėtai išduotą statybą leidžiantį dokumentą padarinių šalinimas
STR 1.06.01:2016	Statybos darbai. Statinio statybos priežiūra
STR 1.12.06:2002	Statinio naudojimo paskirtis ir gyvavimo trukmė
Nekilnojamojo turto objektų kadastrinių matavimų ir kadastro duomenų surinkimo bei tikslinimo taisyklės	
STR 2.01.01(1):2005	Esminiai statinio reikalavimai. Mechaninis atsparumas ir pastovumas Gaisrinė sauga Higiena, sveikata, aplinkos apsauga Naudojimo sauga Apsauga nuo triukšmo Energijos taupymas ir šilumos išsaugojimas
STR 2.01.01(2):1999	
STR 2.01.01(3):1999	
STR 2.01.01(4):2008	
STR 2.01.01(5):2008	
STR 2.01.01(6):2008	
STR 2.03.01:2019	Statinių prieinamumas
STR 2.06.04:2014	Gatvės ir vietinės reikšmės keliai. Bendrieji reikalavimai.
STR 2.07.01:2003	Vandentiekis ir nuotekų šalintuvas. Pastato inžinerinės sistemos. Lauko inžineriniai tinklai.
ST 121895674.06	Betonavimo darbai Žemės ir statyb vietės įrengimo darbai Automobilių kelių žemės sankasos įrengimas Automobilių kelių žemės darbų atlikimo ir žemės sankasos įrengimo taisyklės
ST 121895674.100	
ST 188710638.06	
IT ŽS 17	
Projektavimo užduotis	
Topografinė nuotrauka	
RSN 156-94	Statybinė klimatologija

0				
Laida	Data	Keitimų pavadinimas (priežastis)		
Atestato nr.	UAB „Patvanka“ (įm.k. 133364425)		Pėsčiųjų ir dviračių tako (tarp J. Basanavičiaus g. ir Josvainių g.) statybos projektas	
			Visi statiniai	
1594	PV	K. Amolevičius		
			AIŠKINAMASIS RAŠTAS	Laida
				0
lt	Kėdainių rajono savivaldybė (į.k. 188768545)		21-60-PP-BD-AR	Lapas
				1
				Lapų
				6

2. Bendrieji duomenys

2.1. Statybos geografinė vieta

Statinyso projektuojamas adresu:

adresas nesuteiktas

(tarp J. Basanavičiaus g. ir Josvainių g. (tarp Josvainių g.72 ir 76 sklypų))

Žemės sklypo unikalus nr.:

4400-5067-5077

Daikto pagrindinė naudojimo paskirtis:

Kita

Sklypo naudojimo būdas:

Bendrojo naudojimo (miestų, miestelių ir kaimų ar savivaldybių bendrojo naudojimo) teritorijos

2.2. Klimato sąlygos: (pagal RSN 156-94 „Statybinė klimatologija“ ir STR 2.05.04:2003)

- vidutinė metinė oro temperatūra +6,2; (pagal RSN 156-94 „Statybinė klimatologija“)
- absoliutus oro temperatūros maksimumas +34,0;
- absoliutus oro temperatūros minimumas -36,9;
- vėjo apkrovos rajonas: I; $v_{ref,0}=24\text{m/s}$;
- sniego apkrovos rajonas: I; $sk=1,2\text{kN/m}^2$;

3. Esama situacija

3.1. Žemės reljefas

Žemės reljefas projektuojamame sklype nėra lygus. Paviršius žemėja nuo J. Basanavičiaus gatvės iki Josvainių gatvės per 8 metrus.



Projektuojamos teritorijos esamas žemės paviršius svyruoja apie 39.60-31.60 altitudes. Sklypas su 8 m nuolydžiu pietryčių kryptimi.

21-60-PP-BD-AR	Lapas	Lapų	Laida
	2	6	0

3.2. Esami želdiniai

Statybos vietoje yra keletas nesistemingų želdinių – lapuočių krūmų ir medžių. Statybos apimtyje planuojami medžių pašalinimai naujos statybos vietose.

Visi nenumatyti medžių, krūmų kirtimai (pvz. reikalingi privažiavimo keliams įrengti) taip pat turi būti derinami su vietos gamtos saugos įstaigomis, gautos sąlygos ir raštiški leidimai. Medžių ir krūmų pjovimą suderinti su vietos gamtos saugos įstaigomis ir gauti raštišką leidimą, kuriame nurodoma, kokius želdinius statybvietyje leidžiama pašalinti. Likę statybvietyje medžiai turi būti apsaugoti nuo galimų pažeidimų ant kamienų viela pririšamomis 2 – 2,5m ilgio lentomis.

Vadovautis „Želdinių apsaugos, vykdant statybos darbus, taisyklėmis“; „Želdynų įstatymu“; „Medžių ir krūmų veisimo, vejų ir gėlynų įrengimo taisyklėmis“.

3.3. Ryšys su gretimu užstatymu

Aplink teritoriją vyrauja mažaaukščių gyvenamųjų pastatų užstatymas. Šiaurinė dalis ribojasi su J. Basanavičiaus, o pietinė su Josvainių gatvėmis. Sklypo rytinėje ir pietinėje pusės

3.4. Kultūros paveldo vertybės

Pagal kultūros vertybių registrą, projektuojamoje teritorijoje nekilnojamų kultūros paveldo vertybių nėra. Sklypas ir projektiniai sprendiniai nepatenka į nekilnojamų kultūros paveldo apsaugos zonas ir pozonius.

3.5. Vandens telkiniai

Projektuojamame sklype ar šalimais jo vandens telkinių nėra. Sklypas ir projektuojama teritorija nepatenka į LR upių, ežerų ir tvenkinių (UETK) kadastrą.

Teritorija ir projektiniai sprendiniai nepatenka į vandens telkinių apsaugos zonas ir juostas. Telkinių apsaugos zonų ir pakrančių apsaugos juostų sklypo registre tarp specialiųjų žemės naudojimo sąlygų įregistruotų nėra.

Ištrauka iš upių, ežerų ir tvenkinių kadastro (UETK):



21-60-PP-BD-AR	Lapas	Lapų	Laida
	3	6	0

3.6. Inžineriniai tinklai

Iki projektuojamo sklypo atvesta 0.4kV oro elektros linija. Pietinę sklypo dalį kerta ryšių tinklai. Kitos komunikacijos yra J. Basanavičiaus ir Josvainių gatvėse.

3.7. Esami statiniai

Projektuojama sklype statinių nėra.

4. Sklypo paruošimas statybai

Planuojamas dirvožemio augalinio sluoksnio nukasimas (sandėliuojama, antrinis panaudojimas planuojant, dalis išvežama).

Įrengiamas statyb vietės aptvėrimas.

5. Sprendiniai

5.1. Pėsčiųjų ir dviračių takas (pritaikytas universalusis dizainas)

Pėsčiųjų ir dviračių takas projektuojamas atkarpomis: nuo J. Basanavičiaus g. iki laiptų ir rampų pradžios, su pritaikytu universalioju dizainu bei nuo laiptų ir rampų pabaigos iki Josvainių g. Prisitaikant prie Kėdainių miesto identiteto, takui parenkamas raudonas asfaltas. Takas 2.5 m pločio, pritaikytas universalusis dizainas. Takas pažymėtas vertikaliuoju kelio ženklu: pėsčiųjų ir dviračių takas.

5.2. Rampos (pritaikytas universalusis dizainas)

Numatomi 8 rampos/pandusai, kuriems pritaikytas universalusis dizainas. Pandusai su nerūdijančio plieno turėklais iš abiejų pusių, pritaikyti žmonėms su negalia. Pandusai (ir aikštelės tarp jų) iš raudonos spalvos asfaltbetonio dangos. Panduso plotis 1.5 m. Pandusus jungia aikštelės, kurių plotis pritaikytas judėjimui su neįgaliojo vežimėliu.

5.3. Laiptai

Laiptai projektuojami lygiagrečiai rampų, tarp pėsčiųjų ir dviračių tako atkarpų. Laiptų plotis 1 m. Laiptų fragmentus, jungia poilsio aikštelės, kurios pritaikytos universaliam dizainui. Šalia laiptų projektuojamas lovelis (0.1 m pločio), kuriuo galima vesti dviratį. Laiptai atviro betono paviršiaus - monolitiniai. Aikštelėse numatomi 3 betoniniai suoliukai (1.5x0.5 m).

5.4. Poilsio aikštelės

Projektuojamos dvi poilsio aikštelės. Pirmoji aikštelė dviračių tako atkarpoje, kuri ribojasi su J. Basanavičiaus gatve. Aikštelė 6 m skersmens, grįsta skelto granito trinkelėmis (100x100x60). Aikštelėje numatomi betoniniai suoliukai (1.5x0.5 m).

Antroji aikštelė projektuojama pėsčiųjų ir dviračių tako atkarpoje, kuri jungiasi su Josvainių gatve. Aikštelės skersmuo 8 m, grįsta skelto granito trinkelėmis (100x100x60).

Aikštelėje numatomi 5 betoniniai suoliukai (1.5x0.5 m). Aikštelėje projektuojami 6 vietų dviračių stovai.

Aikštelę nuo vejų skiria 0.65 m pločio gėlynas su medžio mulčo pagrindu. Poilsio aikštelių viduryje projektuojami lapuočiai medžiai su medžio šaknų apsauga.

6. Altitudžių parinkimas, teritorijos vertikalinis planavimas, lietaus vandens nuvedimas

Vertikalinis sklypo planavimas projektuojamas atsižvelgiant į esamą reljefą, gretimas teritorijas, landšaftinio projektavimo ypatumus, paviršinio vandens nuleidimo būtinybę.

Stengiamasi kuo mažiau keisti esamą žemės reljefą.

Paviršinis vanduo nuo takų ir aikštelių nukreipiamas natūraliai infiltracijai į gruntą.

Projektuojamas drenažo ruožas virš poilsio aikštelių nudrenuojant šiaurinę sklypo dalį.

21-60-PP-BD-AR	Lapas	Lapų	Laida
	4	6	0

6.1. Projektuojamas teritorijos apželdinimas, aplinkos tvarkymas

Sutvarkytas ir suformuotas sklypo paviršius numatomas apsėti universalia veja. Atkarpose tarp rampų numatoma žydingi pieva. Planuojami Himalajinis beržas (*Betula utilis* 'Doorenbos'), Pašiaušėlinė soruolė 'Hameln' (*Pennisetum alopecuroides* 'Hameln'), Paprastasis melėsas 'Little Spire' (*Perovskia atriplicifolia* 'Little Spire').

6.2. Aplinkos tvarkymas, atliekų surinkimas, mažosios architektūros elementai

Projekto brėžiniuose nurodomos vietos mažosios architektūros elementams (dviračių stovai, suoliukai, šiukšlių dėžės ir kt.).

6.3. Sklypo ir pastato apšvietimas, vizualinės, elektroninio vaizdo informacijos ir reklamos priemonių įrengimas.

Vizualinės, elektroninio vaizdo informacijos ir reklamos priemonių įrengimas – neprojektuojama.

- Takų ir rampų apšvietimui numatomi parko tipo šviestuvai ant atramų apšviečiantys 360 laipsnių kampų;
- Laiptams apšviesti projektuojami įleidžiami, kryptiniai šviestuvai montuojami į kiekvieną pakopą;
- Želdinių apšvietimui projektuojami įleidžiami šviestuvai kurie išdėstomi aplink poilsio aikštes.

6.4. Sklypo aptvėrimas ir apsaugos priemonės

Neprojektuojama.

6.5. Priemonės universaliam dizainui

Judėjimo trasų paviršiai turi būti lygūs, kieti, pakankamai šiurkštūs, neslidūs, neklampūs, iš nebirių (ne smėlio, ne žvyro) ir saikingai rievėtų medžiagų. Projektuojamų pėsčiųjų ir dviračių takų plotis – 2,5m. Dangų pasikeitimo vietose turi būti montuojami nužeminti bortai.

Tenkinant žmonių su negalia reikmes, projektiniai sprendiniai parinkti vadovaujantis STR 2.03.01:2019 „Statinių prieinamumas“.

Panduso plotis 1500 mm. Panduso išilginis nuolydis turi būti ne didesnis kaip 1:12 (8,3%), vienos ištisinės juostos ilgis ne didesnis kaip 9000 mm ir pakilimo aukštis ne didesnis kaip 750 mm. Panduso juostos skersinis nuolydis neleidžiamas.

Panduso pradžioje bei pabaigoje ir ten, kur panduso juosta keičia kryptį, turi būti įrengta poilsio aikštelė ne mažesnė kaip 1 500 x 1 500 mm. Kai panduso juosta nekeičia krypties, ne rečiau kaip kas 9 000 mm panduso juostos ilgio ir ne rečiau kaip kas 750 mm vertikalaus pakilimo turi būti įrengta poilsio aikštelė, kurios ilgis būtų ne mažesnis nei 1 500 mm, o plotis ne mažesnis už panduso juostos plotį. Abiejose panduso juostos ir aikštelių pusėse turi būti įrengti ištisiniai turėklai. Abipus kiekvienos panduso juostos ir aplink aikštes, jei jos yra ne prie sienos, turi būti įrengti ne žemesni kaip 50 mm borteliai

Laiptų pakopos turi būti ne žemesnės kaip 75 mm ir ne aukštesnės kaip 150 mm, pakopų plotis turi būti ne mažesnis kaip 300 mm. Visos to paties laiptatakio pakopos turi būti vienodo aukščio ir vienodo pločio. Nedengtų lauko laiptų pakopos turi būti ne aukštesnės kaip 120 mm ir ne siauresnės kaip 400 mm. Lauko laiptai ir prieigos prie jų turi būti įrengti taip, kad ant jų nesikauptų vanduo.

Turėklai turi būti įrengti dvigubi: viršutiniai tvirtinami 900-950 mm aukštyje, apatiniai – 650-750 mm aukštyje nuo laiptų pakopų ar panduso juostos plokštumos.

Turėklai iš vidinės laiptų ar panduso pusės turi būti ištisiniai. Jei turėklai iš laiptų ar panduso išorinės pusės nėra ištisiniai, būtina 300 mm pratęsti juos į viršutinę ir 300 mm į apatinę laiptų ar panduso aikštelę. Turėklai turi būti lygiagretūs su laiptų ar panduso pakilimo plokštuma, o pratęstos jų dalys – lygiagrečios su aikštelės paviršiumi (t. y. horizontalios).

Turėklų paviršius turi būti lygus, ištisinis ir be išsikišimų. Turėklų stveriamoji konstrukcija turi būti patogi suimti ranka. Tam būtina naudoti 30-50 mm skersmens elipsės, ovalo ar apskritimo formos skerspjuvio turėklus arba ne platesnius kaip 40 mm stačiakampio formos skerspjuvio turėklus. Turėklų

21-60-PP-BD-AR	Lapas	Lapų	Laida
	5	6	0


galai turi būti suapvalinti ar užlenkti į sienos, atramos ar grindų pusę. Rekomenduojama naudoti medinius, plastiką aptrauktus metalinius, plastikinius ar kitos malonios liesti medžiagos turėklus.

Tarp turėklo ir sienos paviršiaus turi būti paliktas ne siauresnis kaip 40-50 mm tarpas. Šiame tarpe neturi būti šiurkščių paviršių, aštrių elementų ar kyšančių konstrukcijų. Turėklai turi būti gerai įtvirtinti: jie neturi klibėti, linkti ar sukinėtis aplink savo ašį.

6.6. Projektinių sprendinių atitiktis kitiems dokumentams

Projektas neprieštaruoja projekto rengimo dokumentams, teritorijų planavimo dokumentams, esminiams statinio ir statinio architektūros, aplinkos, kraštovaizdžio, nekilnojamųjų kultūros paveldo vertybių, trečiųjų asmenų interesų apsaugos reikalavimams.

21-60-PP-BD-AR	Lapas	Lapų	Laida
	6	6	0

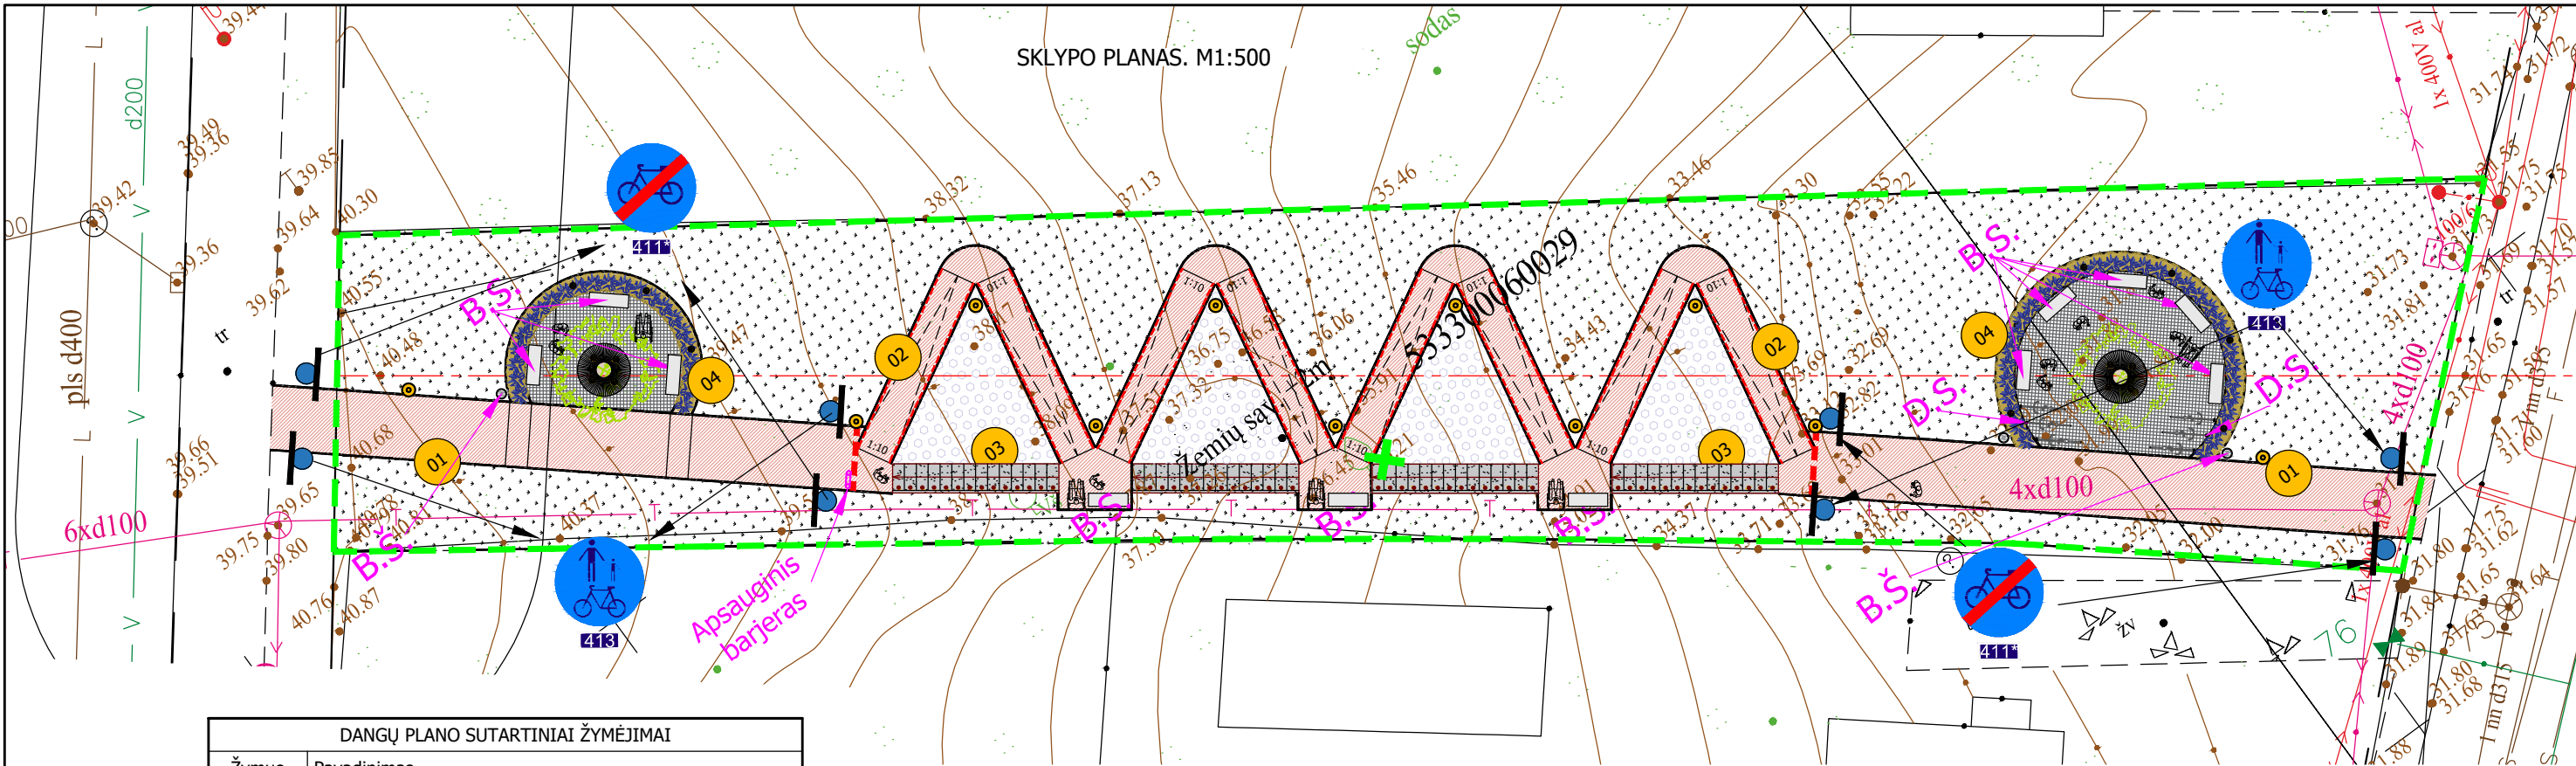

DANGŲ PLANO SUTARTINIAI ŽYMĖJIMAI	
Žymuo	Pavadinimas
	Asfaltbetonio danga
	Atviras betono paviršius (monolitas)
	Skelto granito trinkelų danga
	Veja
	Dekoratyvinė veja/žydinti pieva
	Medžio mulčo danga
	Vejos tipo bortai (100.20.6 cm) - juodos spalvos

SUTARTINIAI ŽYMĖJIMAI	
Žymuo	Pavadinimas
	Statinio eksplikacijos numeris
	Kertami medžiai
	Medžio šaknų apsauga
	Betoninis suoliukas
	Šiukšliadėžė
	Dviračių stovas
	Dviračių nuvedimo rampa / lovys
	Kelio ženklas
	LED šviestuvas, 4m ; 360 °;
	LED šviestuvas, įleidžiamas d67
	LED šviestuvas, įleidžiamas
	Sklypo riba
	Universalaus dizaino nerūdijančio plieno turėklai



ŽELDINIŲ SUTARTINIAI ŽYMĖJIMAI		
Eil. Nr.	Žymuo	Pavadinimas
1.		Himalajinis beržas Betula utilis 'Doorenbos'
2.		Pašiaušėlinė soruolė 'Hameln'
		Pennisetum alopecuroides 'Hameln'
3.		Paprastasis melėsas 'Little Spire'
		Perovskia atriplicifolia 'Little Spire'

PAGRINDINIAI SKLYPO TECHNINIAI RODIKLIAI		
Pavadinimas	Mato vnt.	Kiekis
Sklypo plotas	m ²	1023
Bendras plotas	m ²	-
Sklypo užstatymo plotas	m ²	-
Sklypo užstatymo intensyvumas	%	-
Sklypo užstatymo tankis	%	-

STATINIŲ EKSPLIKACIJA	
Numeris	Pavadinimas
01	Pėsčiųjų ir dviračių takas
02	Ramos (pritaikytas universalusis dizainas)
03	Laiptai
04	Poilsio aikštelės



0					
Laida	Data	Keitimų pavadinimas (priežastis)			
Atestato nr.	UAB "PATVANKA"				Projektas: Pėsčiųjų ir dviračių tako (tarp J. Basanavičiaus g. ir Josvainių g.) statybos projektas
A 1594	PV	K. Amolevičius			Statinsys: Sklypo planas
					Brėžinys: Sklypo planas M1:500
					Laida 0
lt	Statytojas: Kėdainių rajono savivaldybė (į.k. 118768545)				Nr.: 21-60-00-PP-SP-01
					Lapas 1
					Lapų 1

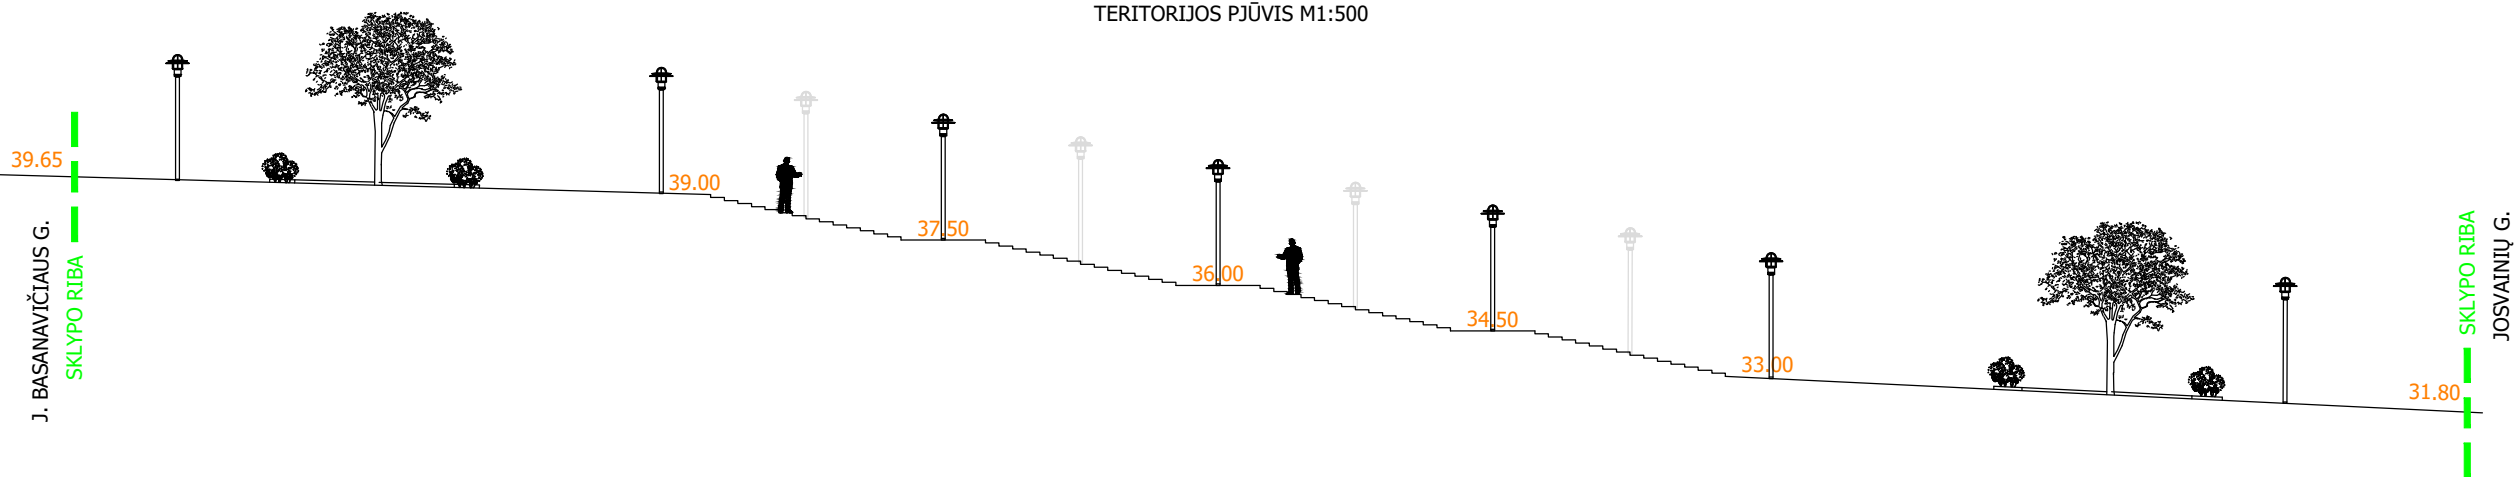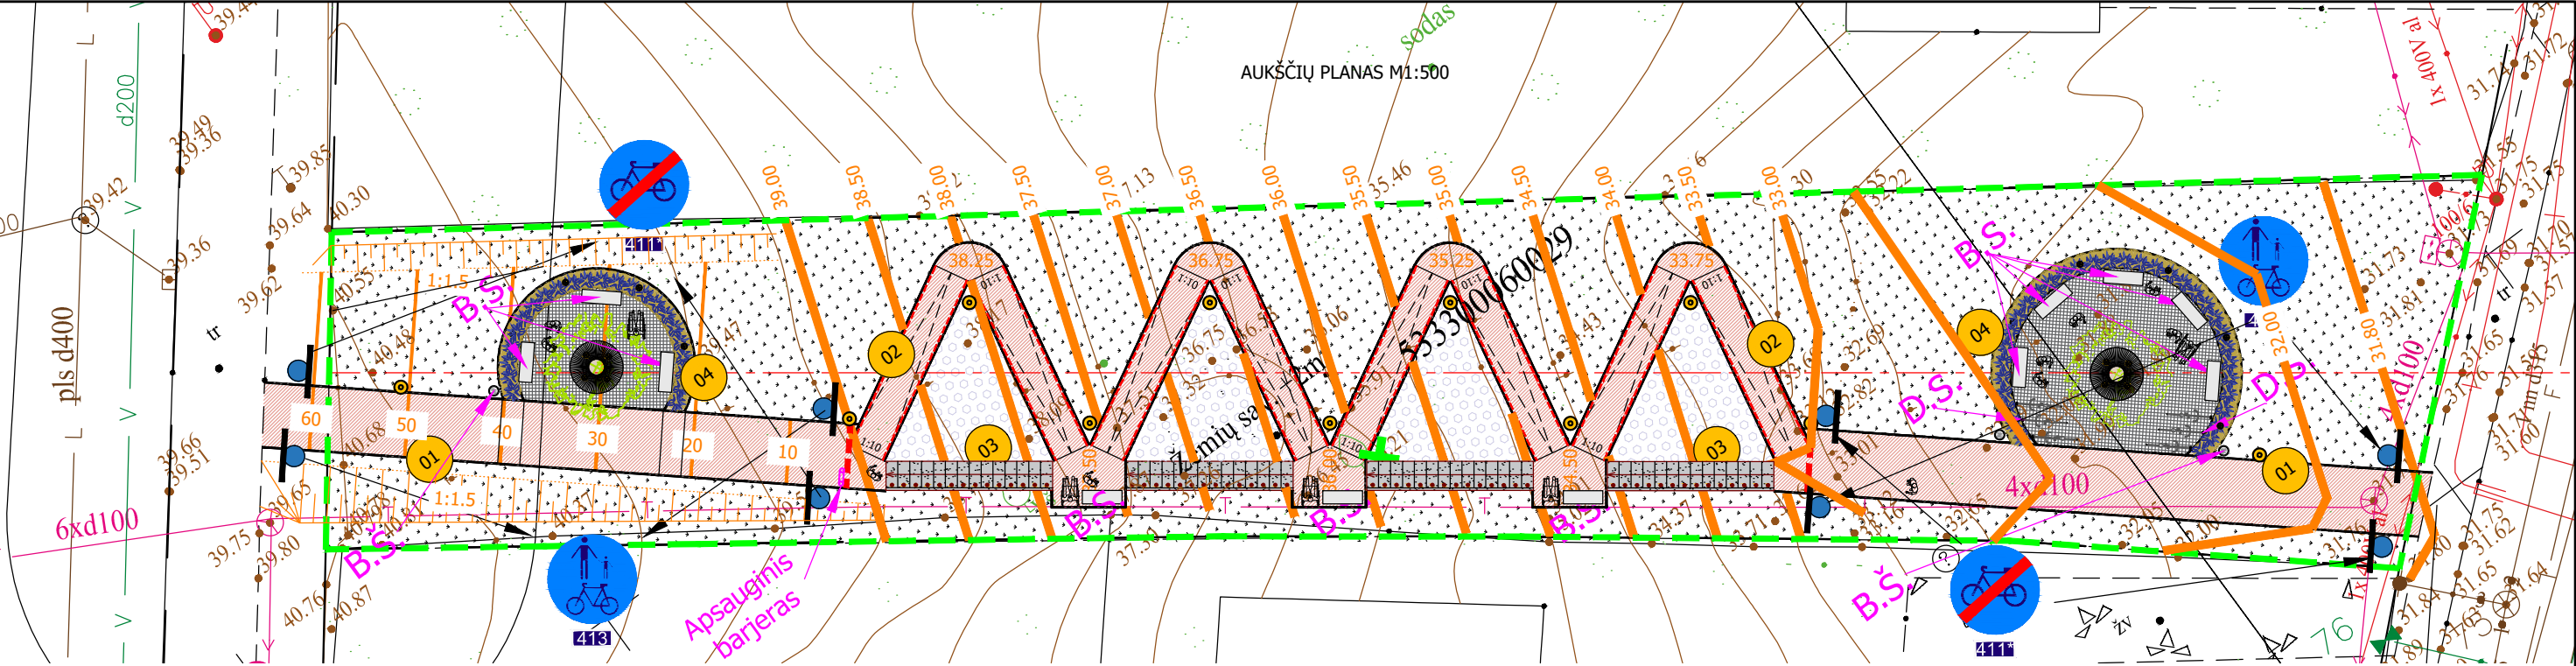

SUTARTINIAI ŽYMĖJIMAI	
Žymuo	Pavadinimas
01	Statinio eksplikacijos numeris
✕	Kertami medžiai
●	Medžio šaknų apsauga)
B.S.	Betoninis suoliukas
B.Š.	Šiukšliadėžė
D.S.	Dviračių stovas
	Dviračių nuvedimo rampa / lovys
●	Kelio ženklas
●	LED šviestuvai, 4m ; 360 °;
●	LED šviestuvai, įleidžiamas d67
⊗	LED šviestuvai, įleidžiamas
---	Sklypo riba
---	Universalaus dizaino nerūdijančio plieno turėklai

0				
Laida	Data	Keitimų pavadinimas (priežastis)		
Atestato nr.	UAB "PATVANKA"			Projektas: Pėsčiųjų ir dviračių tako (tarp J. Basanavičiaus g. ir Josvainių g.) statybos projektas
1594	PV	K. Amolevičius		Statinys: Sklypo planas
A 2043	PDV	M.Kemzūra		
				Brėžinys: Aukščių planas; Pjūvis
				Laida 0
It	Statytojas: Kėdainių rajono savivaldybė (į.k. 118768545)			Nr.: 21-60-00-PP-SP-02
				Lapas 1
				Lapų 1