



Statytojas/Užsakovas	Litgrid AB , Karlo Gustavo Emilio Manerheimo g. 8, LT-05131 Vilnius/ UAB Connecto Lietuva, Riešės g. 2, Riešės k., LT-14266 Vilniaus r.			
Techninio projekto rengėjas	UAB Energetikos projektavimo institutas, Islandijos pl. 67, LT-49171 Kaunas			
Statinio projekto pavadinimas	Inžinerinių tinklų (Elektros tinklų), 330 kV OL Tytuvėnai – Kaunas Kėdainių r. sav. rekonstravimo projektas			
Adresas	Kėdainių r. sav.			
Statinio projekto Nr.	2025/25-03-PP-SA			
Investicinis numeris	PLRK23354			
Statinio kategorija	Ypatingasis statinys			
Statinio paskirtis	Inžineriniai tinklai. Elektros tinklai			
Statybos rūšis	Statinio rekonstravimas			
Statinio pavadinimas	03. 330 kV oro linija, Kėdainių r. sav.			
Statinio projekto etapas	Projektiniai pasiūlymai			
Statinio projekto dalis	Architektūrinė dalis	Bylos (segtuvo)	SA	
		Segtuvas	1	
Bylos pavadinimas	Architektūrinė dalis	Bylos laida	0	
		Bylos išleidimo	2025-12	
Įmonė	Pareigos	Vardas, pavardė	Atestato Nr.	Parašas
UAB Energetikos projektavimo institutas	Direktorius	Martynas Petravičius		
	Statinio projekto vadovas	Algis Virbalas	29404	
	Statinio projekto dalies vadovas	Mantas Michaliunjo	A1338	
	Inžinierius	Renaldas Korobka		


TURNYS

1	STATINIO PROJEKTO SUDĖTIES ŽINIARAŠTIS	3
2	STATINIO PROJEKTO DALIES SEGTUVŲ SUDĖTIES ŽINIARAŠTIS	4
3	STATINIO PROJEKTO DALIES TEKSTINIŲ DOKUMENTŲ ŽINIARAŠTIS	4
4	STATINIO PROJEKTO DALIES BRĖŽINIŲ ŽINIARAŠTIS.....	4
5	PRIDEDAMI DOKUMENTAI	4
6	BRĖŽINIAI	5

1 STATINIO PROJEKTO SUDĖTIES ŽINIARAŠTIS

Eil. Nr.	Bylos žymuo	Pavadinimas	Pastabos
1.	BD	Bendroji dalis	
2.	SP	Sklypo sutvarkymo (sklypo plano) dalis	
3.	SA	Architektūrinė dalis	
4.	E	Elektrotechnikos dalis	

Dokumento ir jame pateiktos informacijos dauginimas ir platinimas trečioms šalims draudžiamas

0	2025-12	Statybos leidimui		
Laida	Išleidimo data	Laidos statusas. Keitimų priežastis (jei taikoma)		
Atestato Nr.	 ENERGETIKOS PROJEKTAVIMO INSTITUTAS		Inžinerinių tinklų (UAB „Skuodas renew“ elektros tinklų), 330 kV kabelinės linijos Skuodo r. sav., Lenkimų sen. naujos statybos projektas	
29404	PV	Algis Virbalas	03. 330 kV oro linija, Kėdainių r. sav.	
A1338	PDV	Mantas Michaliunjo		
	Inž.	Renaldas Korobka	Statinio projekto sudėties žiniaraštis	
LT	Litgrid AB		2025/25-03-PP-SA.PSŽ	
			Lapas	Lapų
			1	1

2 STATINIO PROJEKTO DALIES SEGTUVŲ SUDĖTIES ŽINIARAŠTIS

Eil. Nr.	Segtuvo žymuo	Pavadinimas	Pastabos
1.	SA	Architektūrinė dalis	

3 STATINIO PROJEKTO DALIES TEKSTINIŲ DOKUMENTŲ ŽINIARAŠTIS

Eil. Nr.	Dokumento žymuo	Pavadinimas	Pastabos
1.	2025/25-03-PP-SA.PSŽ	Statinio projekto sudėties žiniaraštis	
2.	2025/25-03-PP-SA.BSŽ	Statinio projekto dalies bylos sudėties dokumentų žiniaraščiai	


4 STATINIO PROJEKTO DALIES BRĖŽINIŲ ŽINIARAŠTIS

Brėžinio Nr.	Lapų sk.	Laida	Brėžinio pavadinimas	Pastabos
2025/25-03-PP-SA.B-01	1	0	Atramos "2K330/0-30/48", "2K330/0-30/52", "2K330/0-30/56"	
2025/25-03-PP-SA.B-02	1	0	Atramos "2T330/0-1/52", "2T330/0-1/56"	

5 PRIDEDAMI DOKUMENTAI


Dokumento žymuo	Lapų sk.	Dokumento pavadinimas	Pastabos

Dokumento ir jame pateiktos informacijos dauginimas ir platinimas trečioms šalims draudžiamas


0	2025-12	Statybos leidimui		
Laida	Išleidimo data	Laidos statusas. Keitimų priežastis (jei taikoma)		
Atestato Nr.			Inžinerinių tinklų (UAB „Skuodas renew“ elektros tinklų), 330 kV kabelinės linijos Skuodo r. sav., Lenkimų sen. naujos statybos projektas	
29404	PV	Algis Virbalas	03. 330 kV oro linija, Kėdainių r. sav.	
A1338	PDV	Mantas Michalijunjo		
	Inž.	Renaldas Korobka		
			Statinio projekto dalies bylos sudėties dokumentų žiniaraštis	Laida 0
LT	Litgrid AB		2025/25-03-PP-SA.BSŽ	Lapas 1
				Lapų 1

6 BRÉŽINIAI


2K330/0-30/48 M1:125

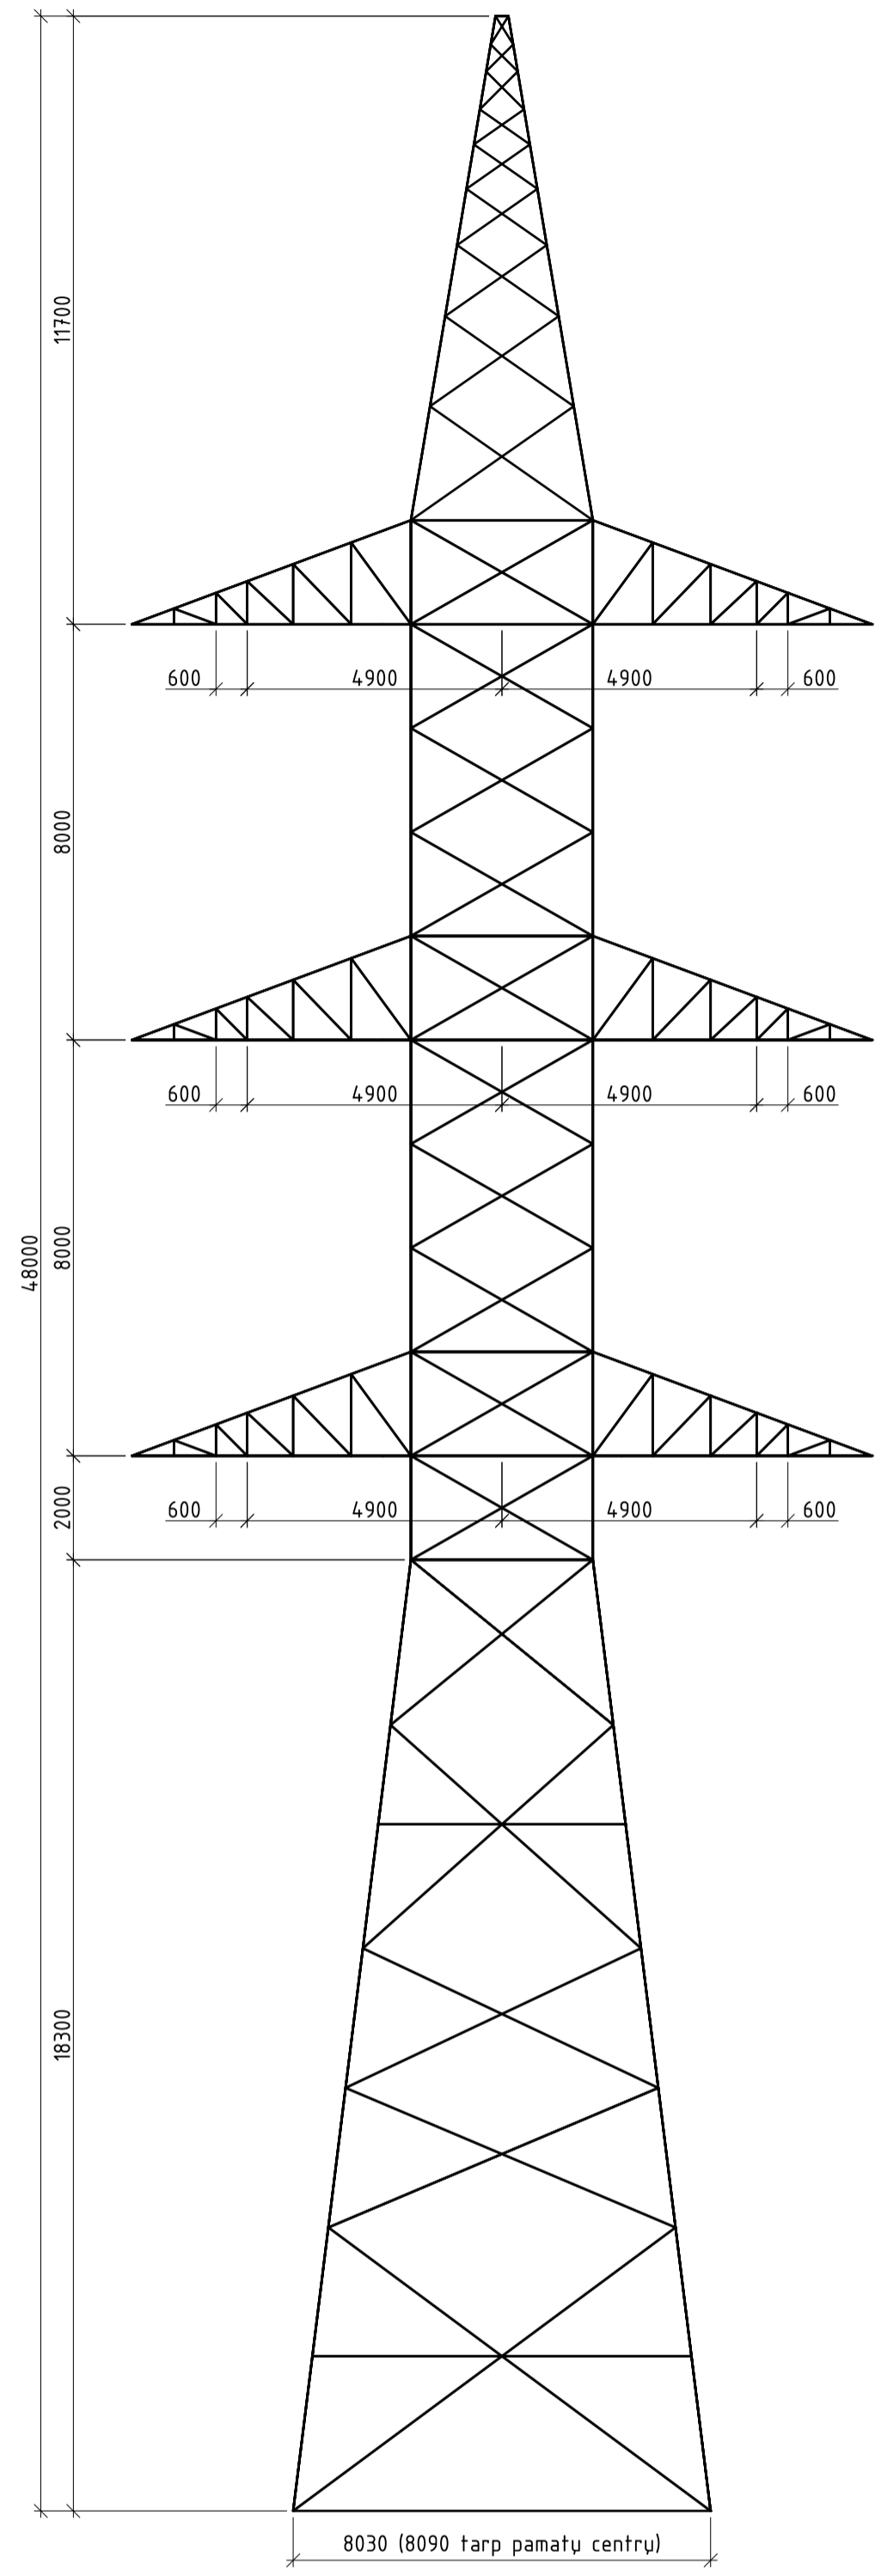

2K330/0-30/52 M1:125

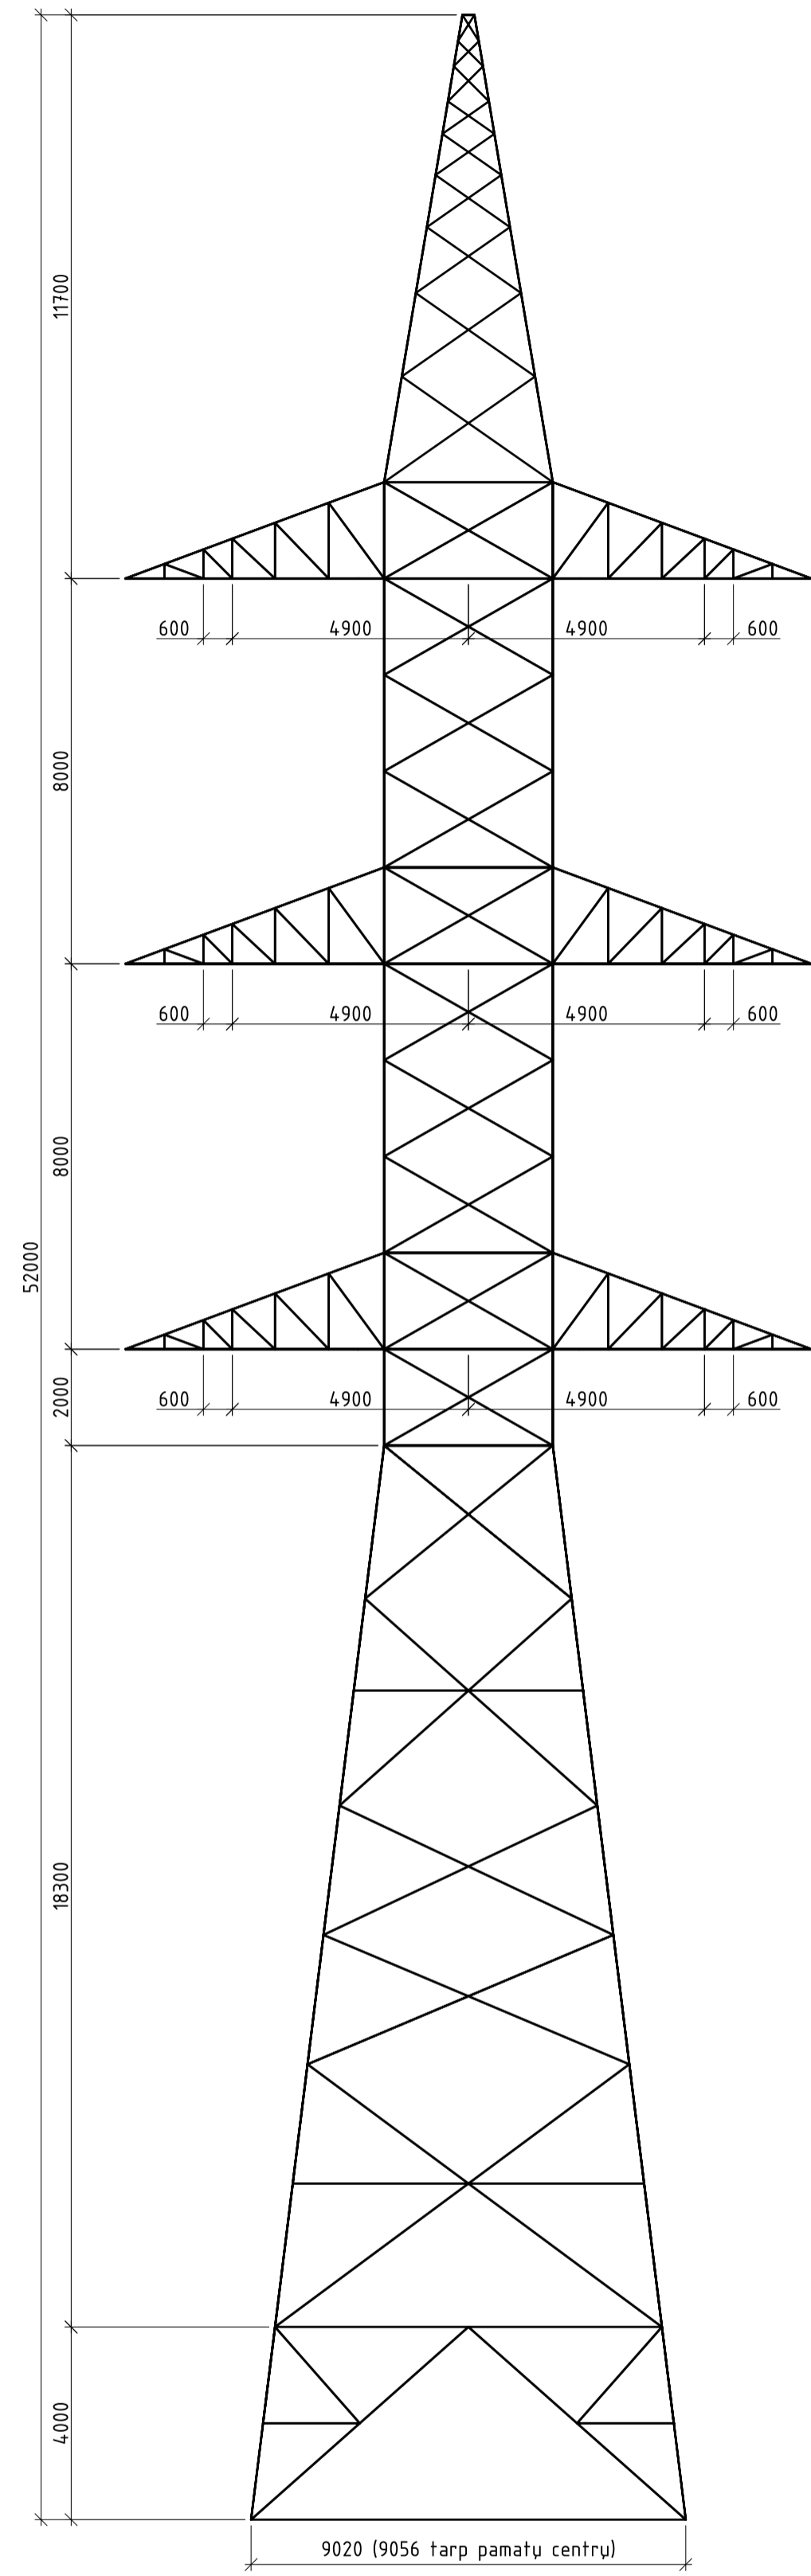


2K330/0-30/56 M1:125

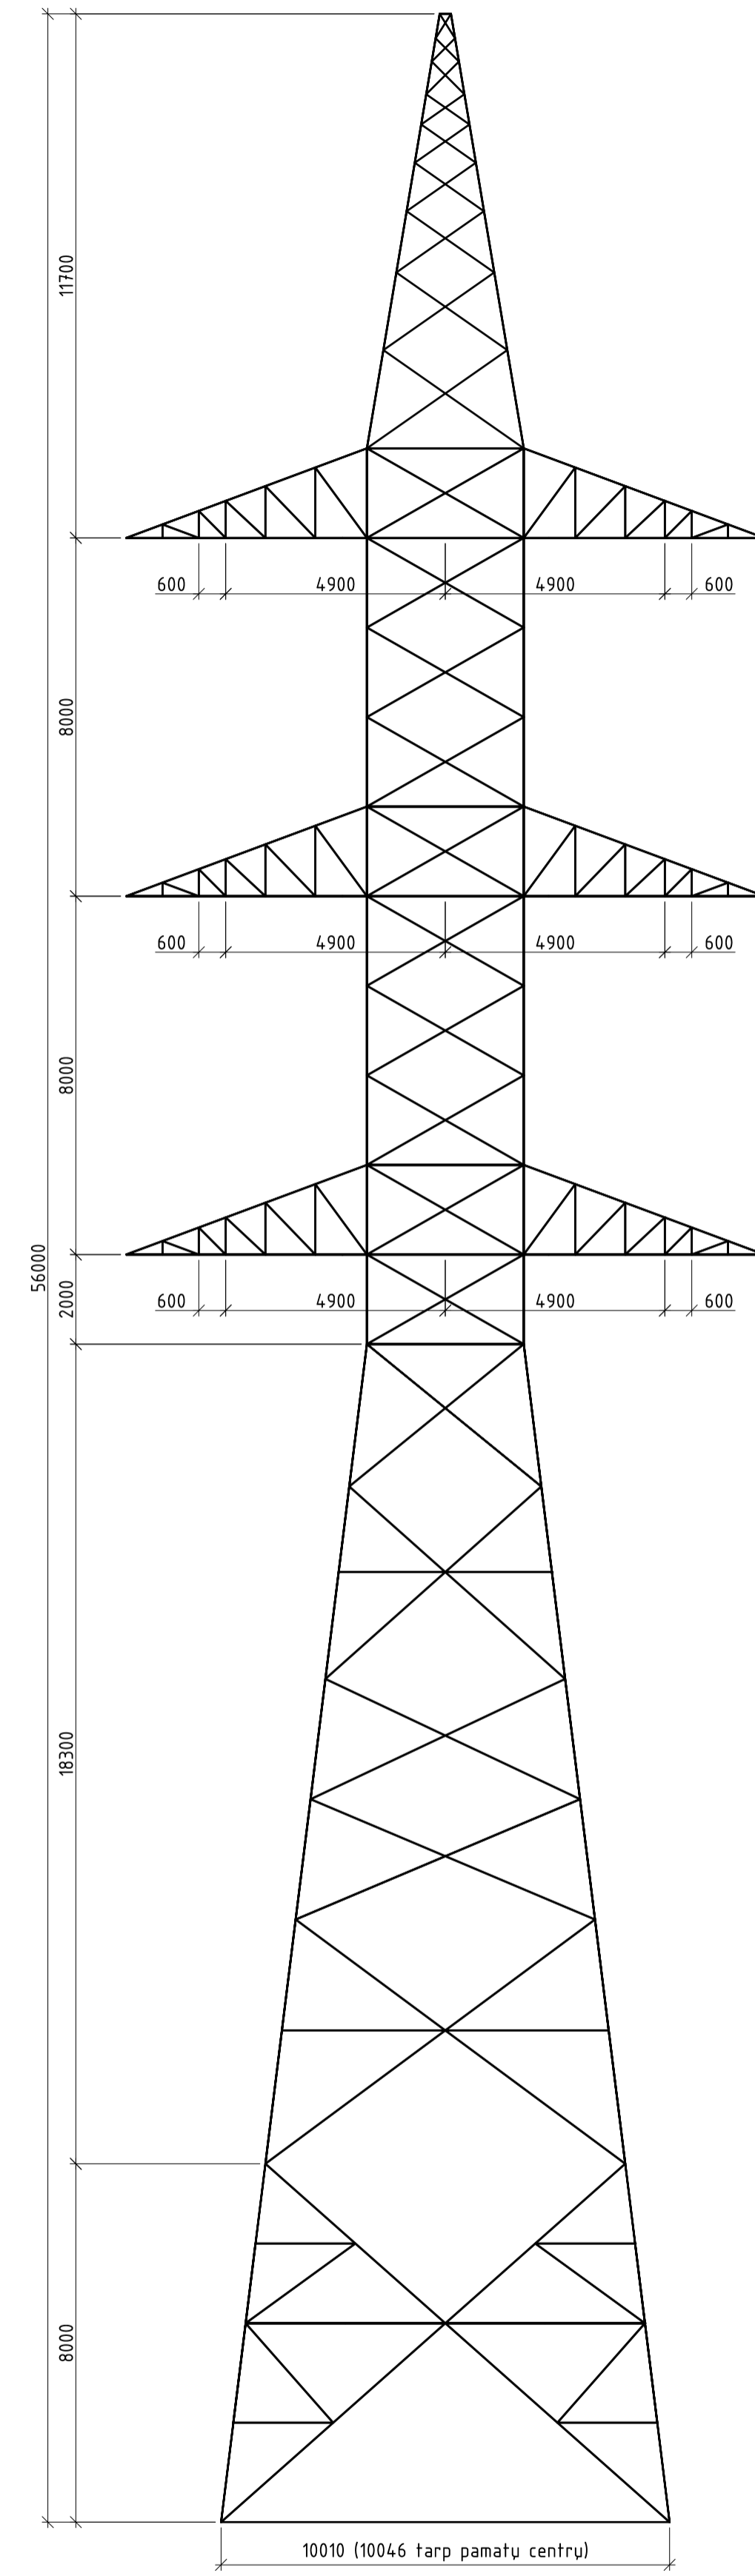


0	2025-12	Statybos leidimui	
Laida	Data	Laidos statusas. Keitimo priežastis (jei taikoma)	
Atestato Nr.			Inžinerinių tinklų (Elektros tinklų), 330 kV OL Tytuvėnai - Kaunas Kėdainių r. sav. rekonstravimo projektas
29404	PV	Algis Virbalas	03. 330 kV oro linija, Kėdainių r. sav.
A1338	PDV	Mantas Michalunjo	
	Inž.	Renaldas Korobka	
			Atramos "2K330/0-30/48", "2K330/0-30/52", "2K330/0-30/56"
			Laida
			0
LT	Litgrid AB		2025/25-03-PP-SAB-01
			Lapas Lapų
			1 1


2T330/0-1/52 M1:125

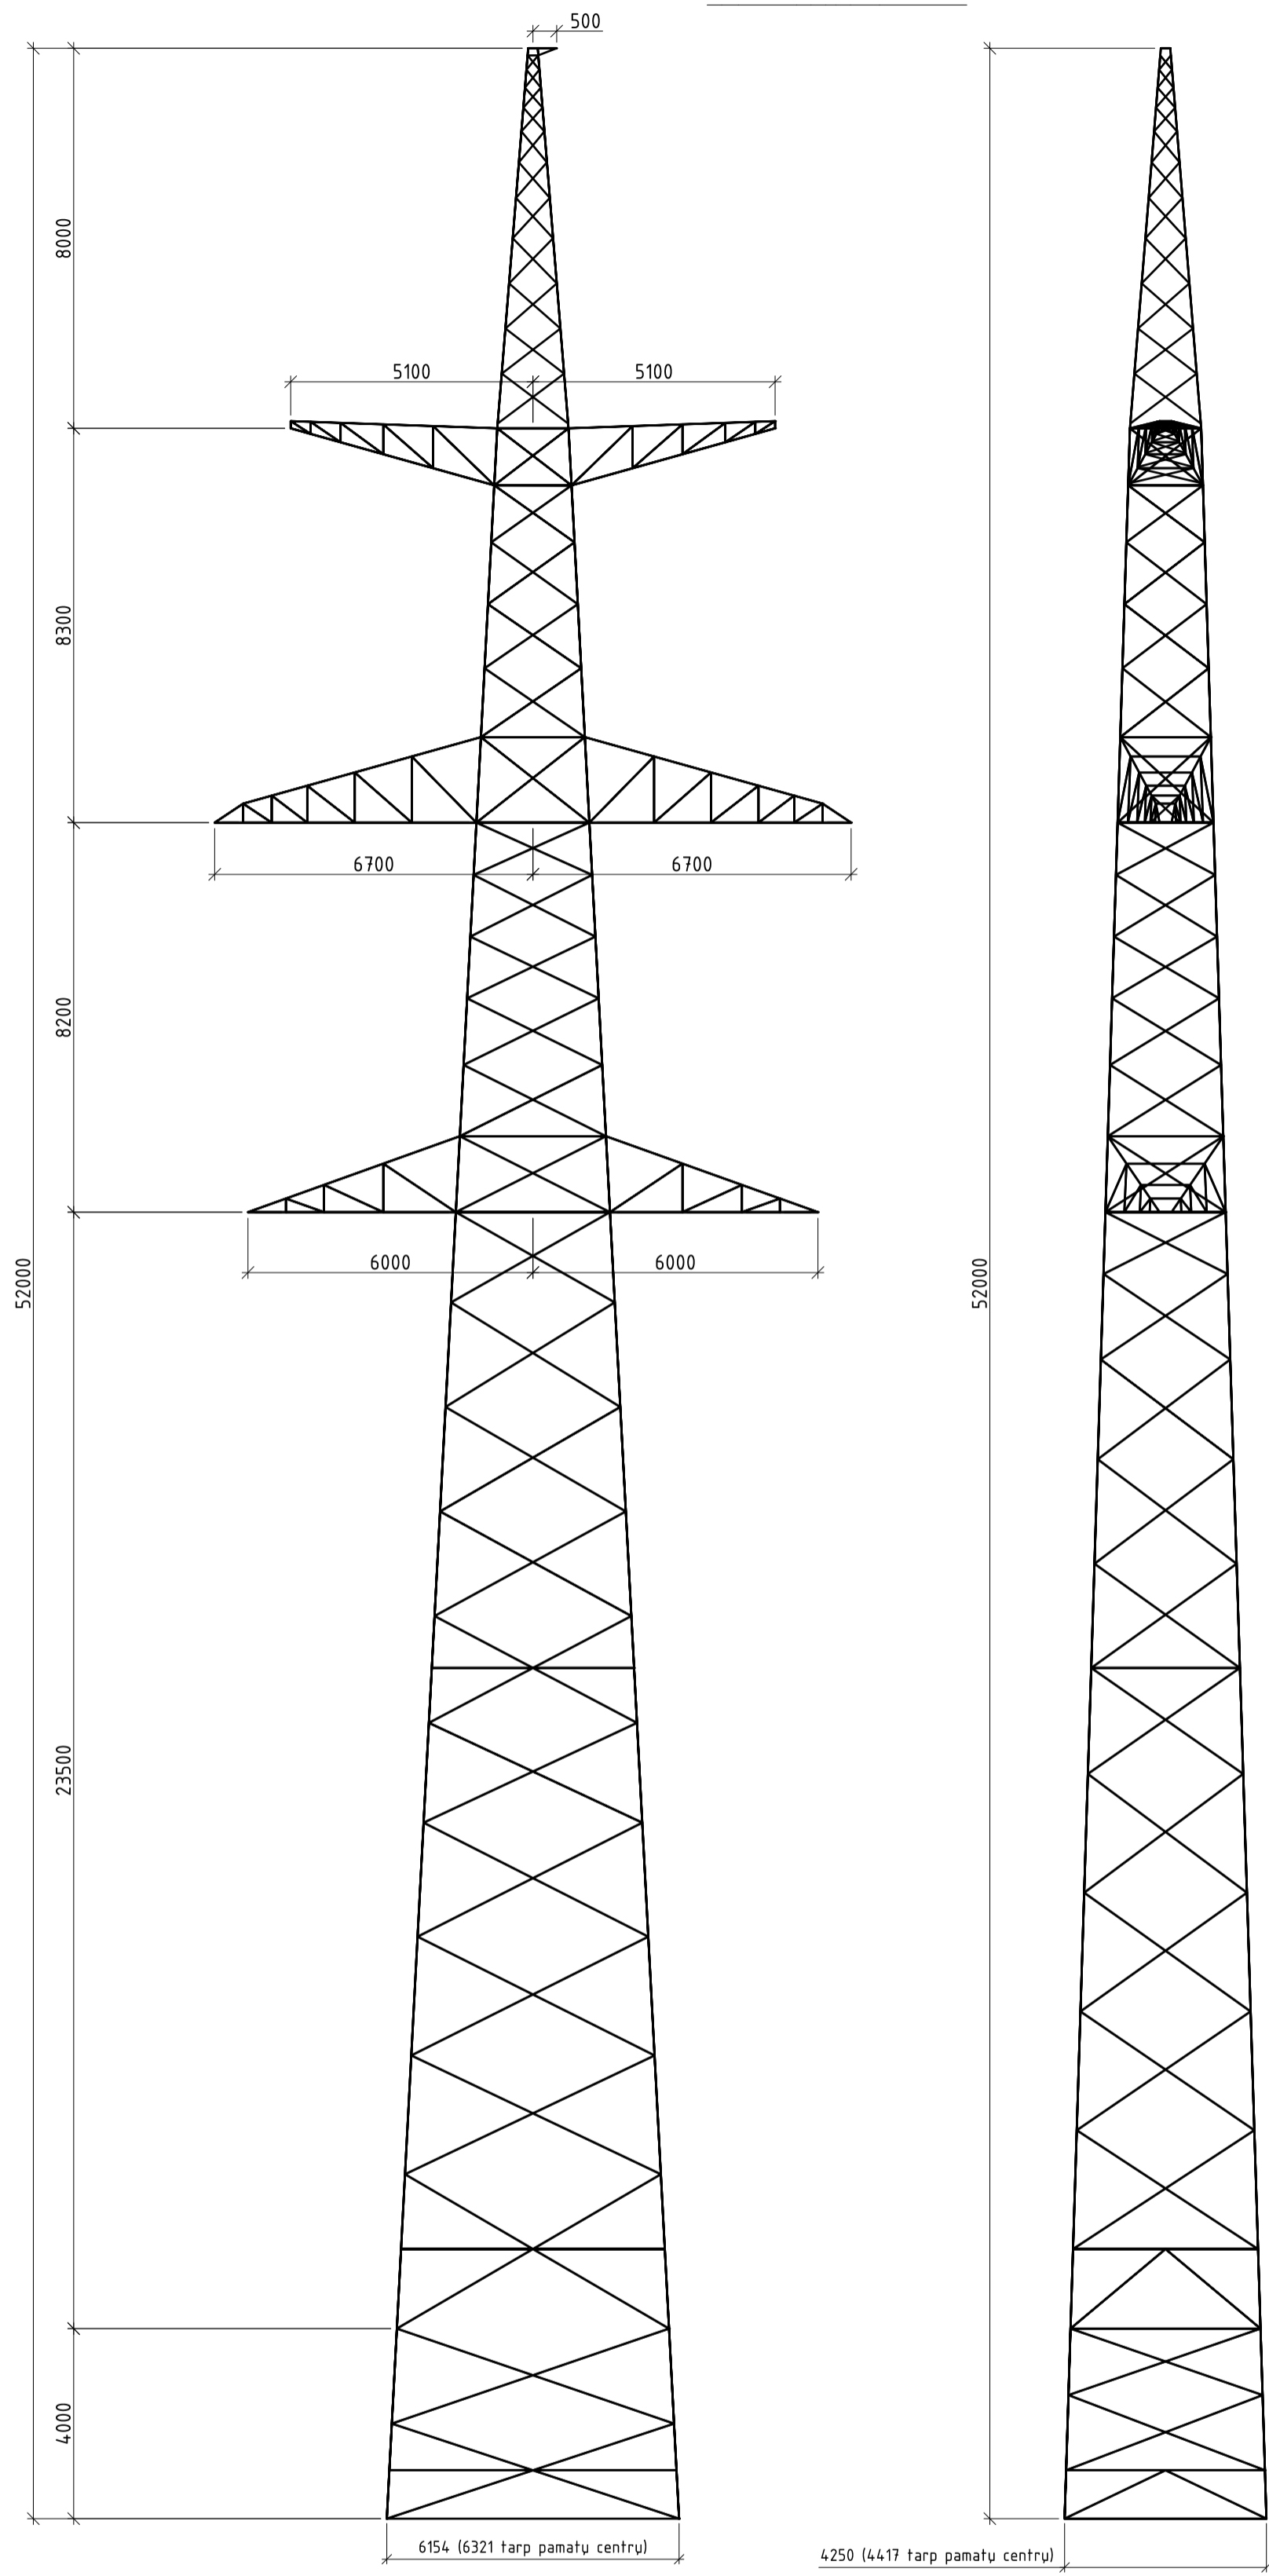

2T330/0-1/56 M1:125

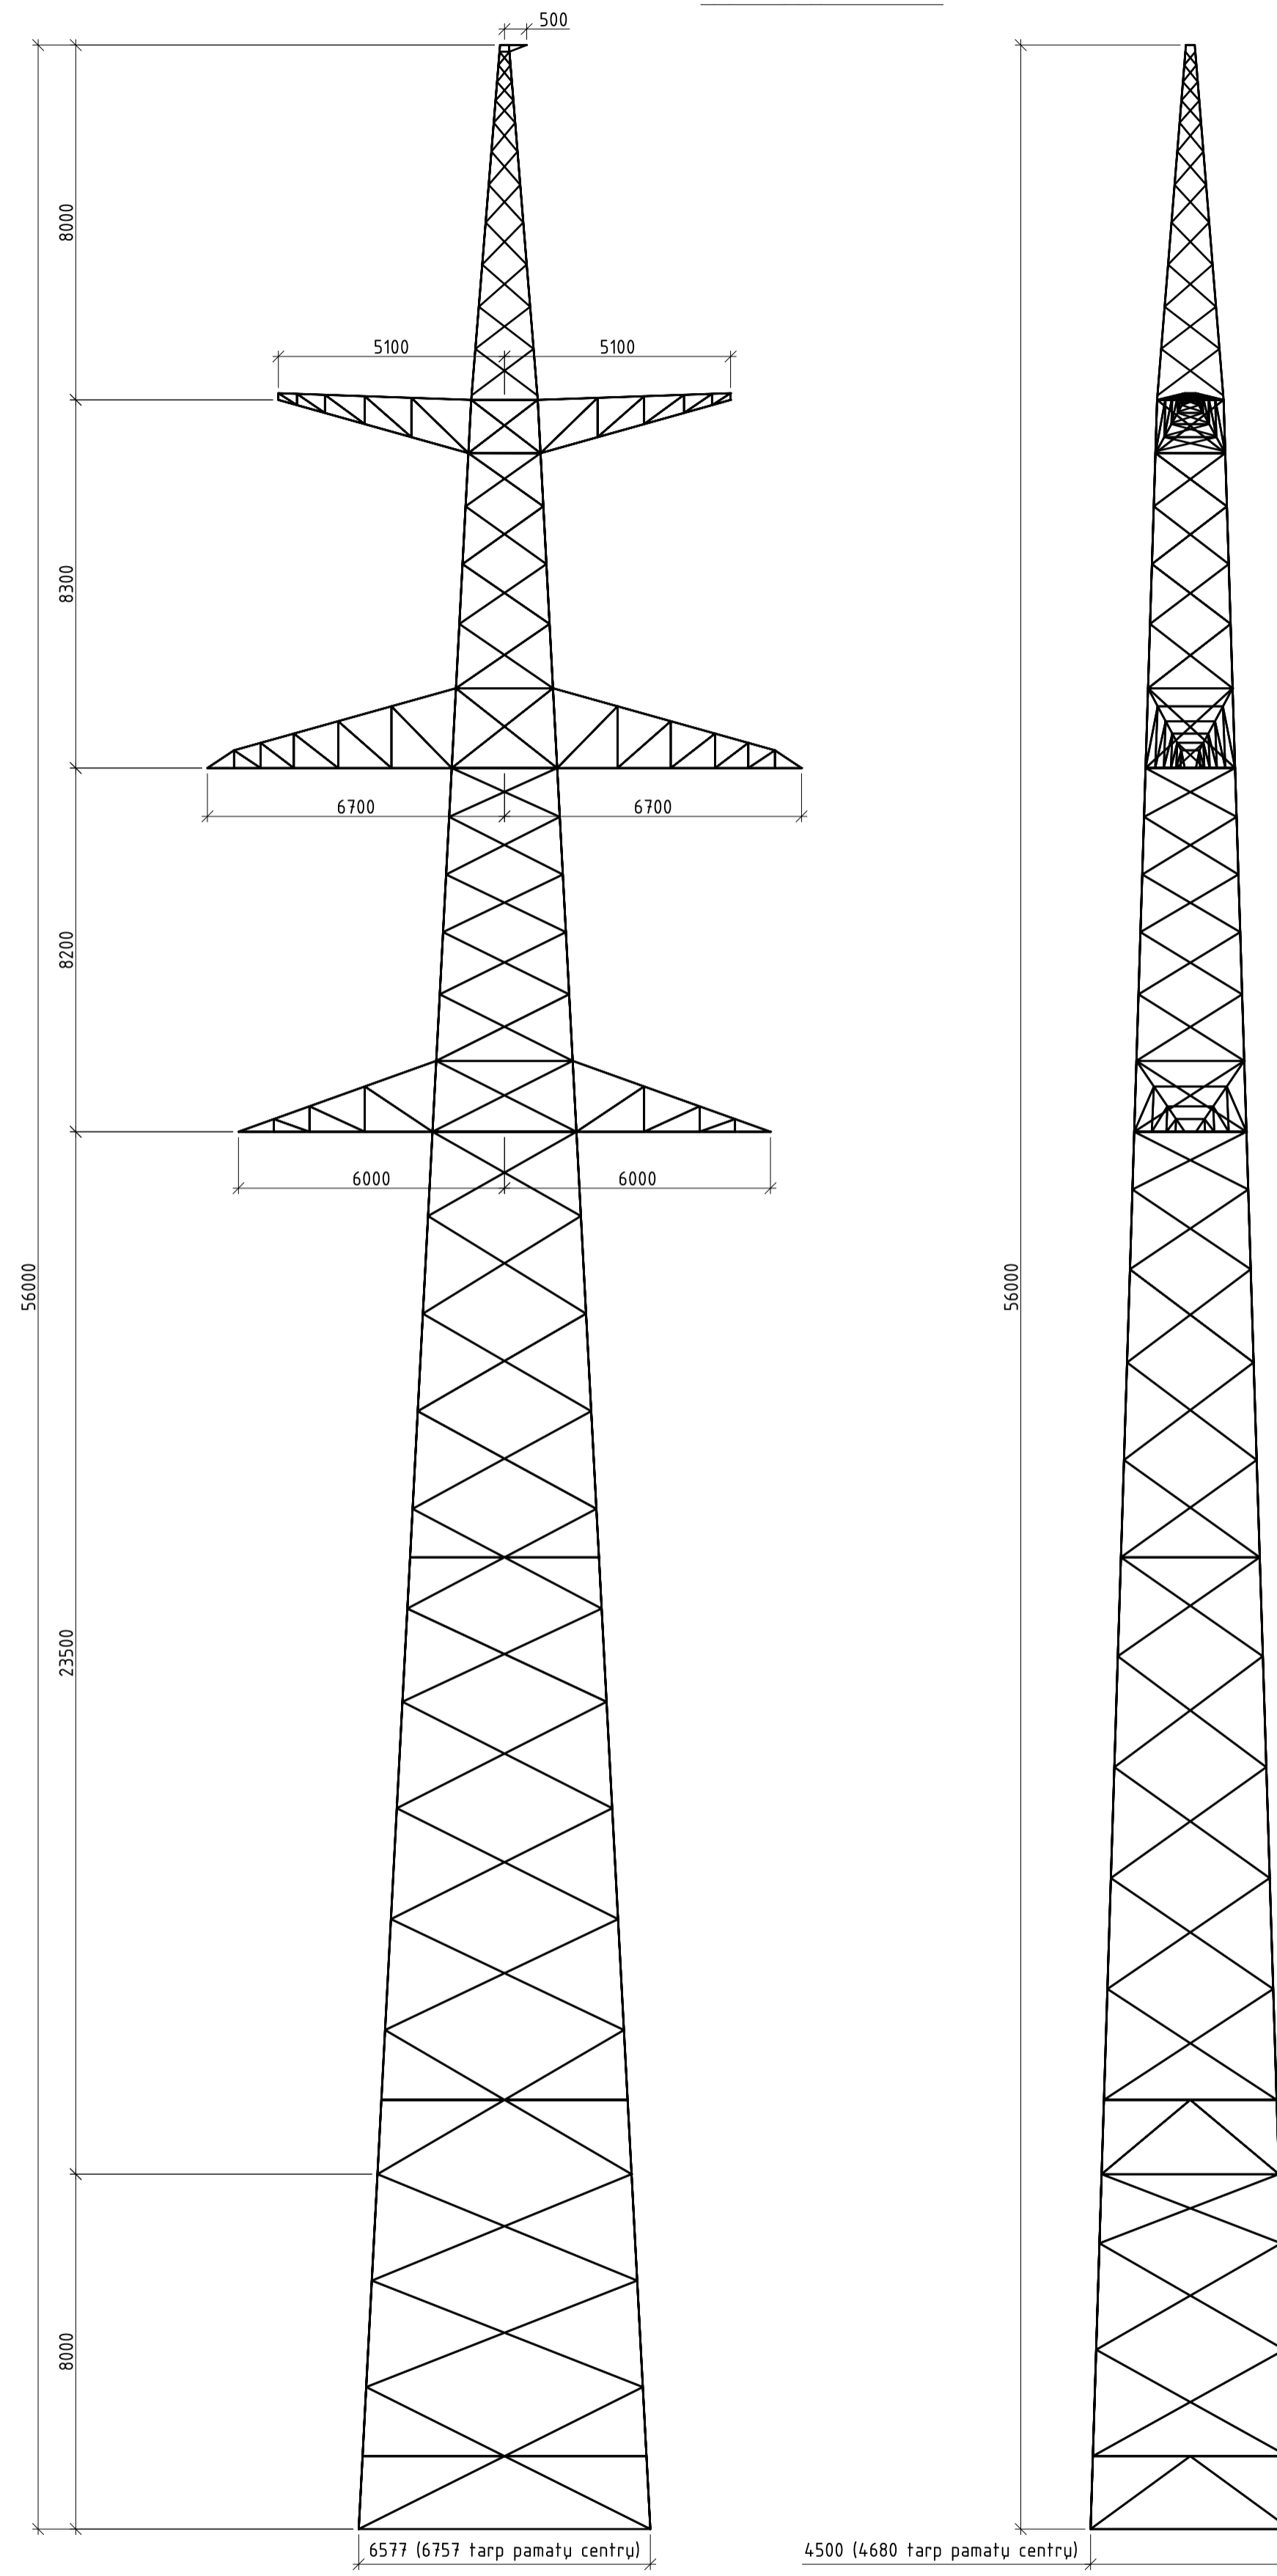

Atrama Nr. 14.1 ženklinama dienos
ženkliais (dažoma raudonos ir baltos
spalvos juostomis)

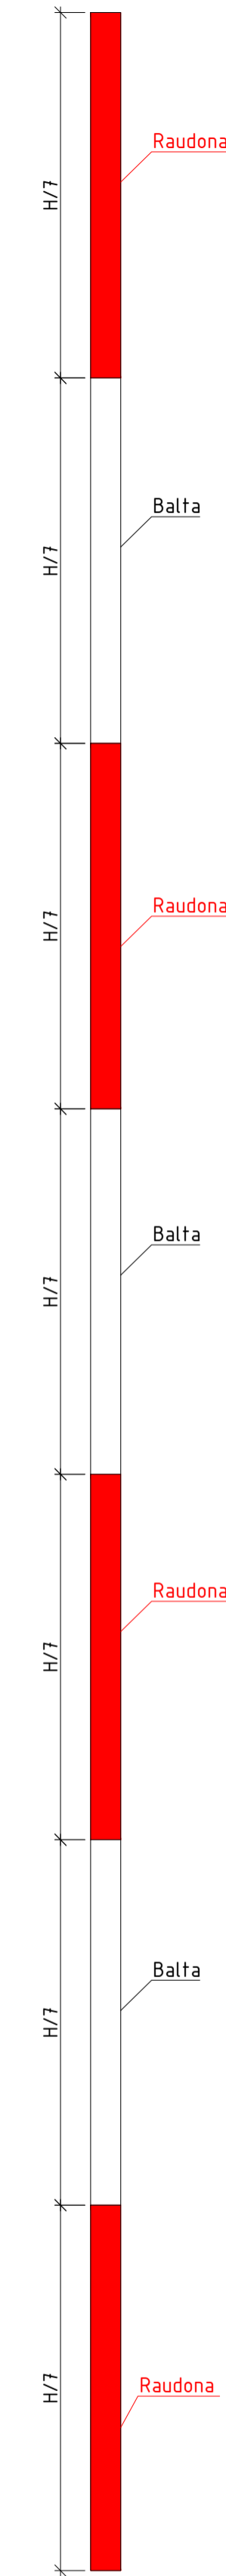

0	2025-12	Statybos leidimui	
Laida	Data	Laidos statusas. Keitimo priežastis (jei taikoma)	
Atestato Nr.	EPI ENERGETIKOS PROJEKTAVIMO INSTITUTAS	Inžinerinių tinklų (Elektros tinklų), 330 kV OL Tytūvenai - Kaunas Kėdainių r. sav. rekonstravimo projektas	
29404	PV	Algis Virbalas	03. 330 kV oro linija, Kėdainių r. sav.
A1338	PDV	Mantas Michalunjo	
	Inž.	Renaldas Korobka	
			Atramos "2T330/0-1/52", "2T330/0-1/56"
			Laida
			0
LT	Litgrid AB	2025/25-03-PP-SAB-02	Lapas Lapų
			1 1