

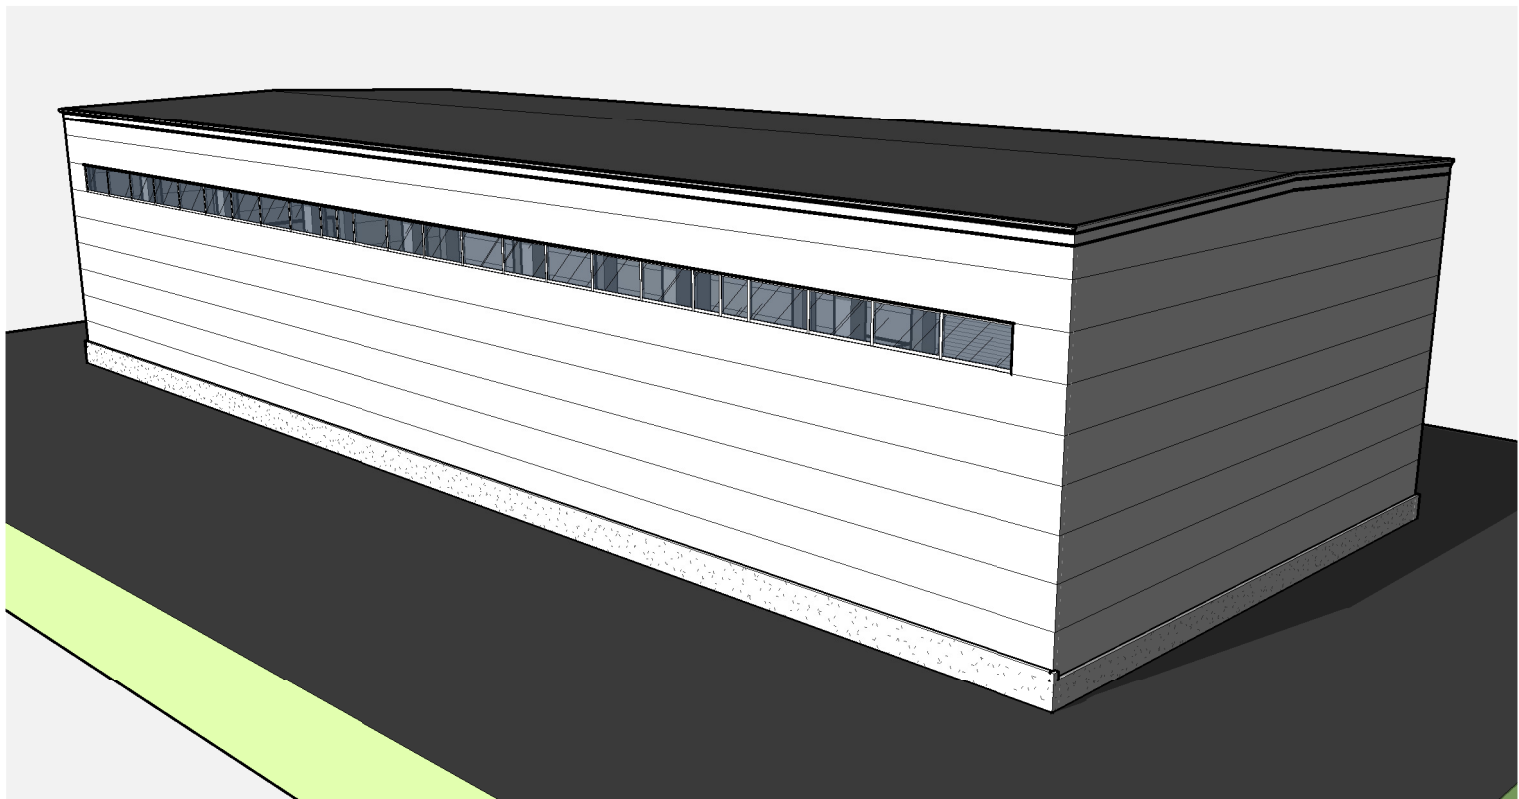


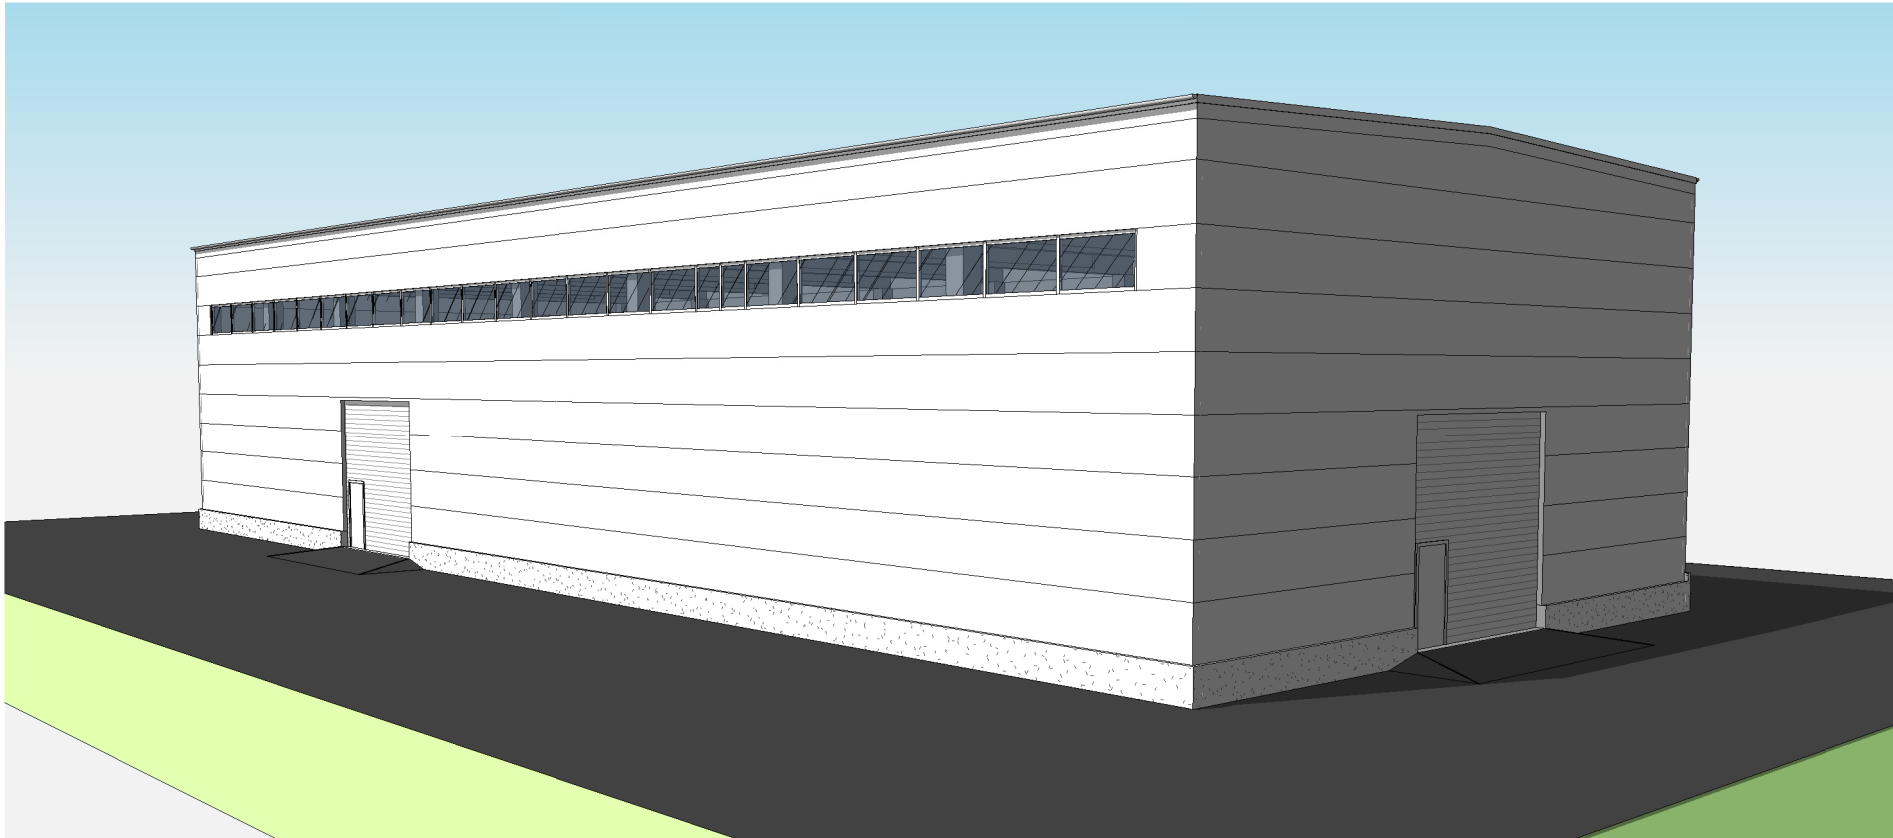

Atestato nr.	Projektuotojas: UAB "ZR PROJEKTAS"				Objektas: SANDĖLIAVIMO PASKIRTIES PASTATO (UN. NR. 5397-1008-4169, 12F1b) IR SANDĖLIAVIMO PASKIRTIES PASTATO (UN. NR. 5397-1008- 4174, 13F1b), ŠIAURINĖ G. 4, KĖDAINIAI, PASKIRTIES KEITIMO Į GAMYBOS IR PRAMONĖS IR KAPITALINIO REMONTO PROJEKTAS		
	A2059	PV	M. Pekarskas	2022	Brėžinys: Pastatai 12F1b ir 13F1b Vizualizacijos aplinkoje		
	A2059	PDV	M. Pekarskas	2022			
Kalba	Statytojas:				Projekto žymuo:		Lapas
LT	UAB "BALTIC RECYCLING"				S4(2022) - 1,2 - PP - SA.VIZ1		Lapų
							1
							1

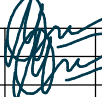

Atestato nr.	Projektuotojas: UAB "ZR PROJEKTAS"				Objektas: SANDĖLIAVIMO PASKIRTIES PASTATO (UN. NR. 5397-1008-4169, 12F1b) IR SANDĖLIAVIMO PASKIRTIES PASTATO (UN. NR. 5397-1008- 4174, 13F1b), ŠIAURINĖ G. 4, KĖDAINIAI, PASKIRTIES KEITIMO Į GAMYBOS IR PRAMONĖS IR KAPITALINIO REMONTO PROJEKTAS			
					Brėžinys: Pastatas 12F1b Vizualizacijos			
A2059	PV	M. Pekarskas	2022					Laida 0
A2059	PDV	M. Pekarskas	2022					
Kalba	Statytojas:				Projekto žymuo:		Lapas	Lapų
LT	UAB "BALTIC RECYCLING"				S4(2022) - 1 - PP - SA.VIZ2		1	1