



KITOS (FERMŲ) PAŠKIRTIES PASTATO - KARVIDĖS (7.18)
JONAVOS G. 5, PĖDŽIŲ K., PELĖDNAGIŲ SEN., KĖDAINIŲ R.
SAV., NAUJOS STATYBOS PROJEKTAS

PROJEKTINIAI PASIŪLYMAI

STATYTOJAS	Ūkininkas V. D.		
PROJEKTO PAVADINIMAS	Kitos (fermų) paskirties pastato - karvidės (7.18) Jonavos g. 5, Pėdžių k., Pelėdnagių sen., Kėdainių r. sav., naujos statybos projektas		
STATINIO ADRESAS	Jonavos g. 5, Pėdžių k., Pelėdnagių sen., Kėdainių r. sav..		
STATYBOS RŪŠIS	Nauja statyba		
NAUDOJIMO PASKIRTIS	01 kitos (fermų) paskirties pastatas - karvidė (7.18)		
STATINIO KATEGORIJA	Neypatingiasis statinys		
PROJEKTO ETAPAS	Projektiniai pasiūlymai (PP)		
PROJEKTO NUMERIS	2024/02		
PROJEKTO DALIS	Projektiniai pasiūlymai	Byla (knyga)	PP
		Bylos laida	0
		Bylos išleidimo data	2024-09

Pareigos	Vardas, pavardė	Atestato Nr.	Parašas
Direktorius	Martynas Trečiokas		
Statinio projekto vadovas	Martynas Trečiokas	34672	

**PROJEKTINIŲ PASIŪLYMŲ TEKSTINIŲ DOKUMENTŲ SUDĖTIES
ŽINIARAŠTIS**

Dokumento žymuo	Lapų sk.	Laida	Dokumento pavadinimas	Pastabos
	1	0	ANTRAŠTINIS LAPAS	
PP-DSŽ	1	0	PROJEKTINIŲ PASIŪLYMŲ DOKUMENTŲ SUDĖTIES ŽINIARAŠTIS	
PP-AR	6	0	AIŠKINAMASIS RAŠTAS	

PROJEKTINIŲ PASIŪLYMŲ BRĖŽINIŲ SUDĖTIES ŽINIARAŠTIS

Dokumento žymuo	Lapų sk.	Laida	Dokumento pavadinimas	Pastabos
PP-SP.BR-01	1	0	SKLYPO PLANAS M 1:500	
PP-SA.BR-02	1	0	KARVIDĖS PLANAS M 1:150	
PP-SA.BR-03	1	0	KARVIDĖS FASADAI 1-14, 14-1, A-E IR E-A M 1:100	
PP-SA.BR-04	1	0	PJŪVIS A – A M 1:50	
PP-SA.BR-05	1	0	PJŪVIS B – B M 1:50	
PP-SA.BR-06	1	0	STOGO PLANAS M 1:150	
PP-SA.BR-07	1	0	STATINIO VIZUALIZACIJA „1“	
PP-SA.BR-08	1	0	STATINIO VIZUALIZACIJA „2“	
PP-SA.BR-09	1	0	STATINIO VIZUALIZACIJA „3“	

0	2024 09	Projektiniai pasiūlymai		
LAIDA	IŠLEIDIMO DATA	LAIDOS STATUSAS, KEITIMO PRIEŽASTIS (JEI TAIKOMA)		
KVAL. PATV. DOK.NR.			STATINIO PROJEKTO PAVADINIMAS Kitos (fermų) paskirties pastato - karvidės (7.18), Jonavos g. 5, Pėdžių k., Pelėdnagių sen., Kėdainių r. sav., naujos statybos projektas	
			STATINIO NUMERIS IR PAVADINIMAS 01 - Kitos (fermų) paskirties pastatas - karvidė (7.18)	
34672	PV	M. Trečiokas		
A2083	PDV	E. Narmontas		
34097	Projekt.	L. Tautavičius		
LT	STATYTOJAS IR (ARBA) UŽSAKOVAS Ūkininkas V.D.		DOKUMENTO ŽYMUO 2024/02-PP-DSŽ	LAPAS 1
				LAPŲ 1

AIŠKINAMASIS RAŠTAS

• BENDRIEJI DUOMENYS

- **Projekto pavadinimas:** Kitos (fermų) paskirties pastato - karvidės (7.18), Jonavos g. 5, Pėdžių k., Pelėdnagių sen., Kėdainių r. sav., naujos statybos projektas.
- **Statytojas (užsakovas):** Ūkininkas V. D.;
- **Statinio adresas:** Jonavos g. 5, Pėdžių k., Pelėdnagių sen., Kėdainių r. sav..
- **Statybos rūšis:** Vadovaujantis STR 01.01.08:2002, statinio nauja statyba.
- **Naudojimo paskirtis:** Pastatai priskiriami kitos (fermų) paskirties pastatams - karvidė (7.18) (Pagal STR 1.01.03:2017).
- **Statinio kategorija:** Statinys priskiriamas neypatingosios svarbos statinių kategorijai.
- **Projektuotojas:** Projektinius pasiūlymus parengė Projektavimo studija „Line Art LT“, UAB. Projekto vadovas Martynas Trečiokas (kvalifikaciją patvirtinantis dokumentas: 34672).
- **Projektavimo etapai (stadijos).** Pagal projektavimo darbų sutartį parengti projektiniai pasiūlymai.

• PROJEKTUOJAMŲ STATINIŲ STATYBOS VIETA

Projektuojamas statinys yra adresu, Jonavos g. 5, Pėdžių k., Pelėdnagių sen., Kėdainių r. sav.. Statinio kategorija –neypatingasis statinys. Šalia jau esamų ūkio statinių numatoma statyti 78x24m karvidę.

• TRUMPAS STATYBOS SKLYPŲ APIBŪDINIMAS

- **Žemės sklypas.** Žemės sklypas Kėdainių r. sav., Pelėdnagių sen., Pėdžių k., Jonavos g. 5 yra 262500 m² ploto, žemės sklypo unik. Nr. 5350/0023:11 Nociūnų k.v..
- **Pagrindinė tikslinė žemės naudojimo paskirtis:** Žemės ūkio;
- **Žemės sklype esantys statiniai:** NTR įregistruoti statiniai:
 1. Pastatas – gyvenamas namas, unikalus Nr. 5396-1006-4018, bendras plotas – 52,45 m², tūris – 189,0 m³, užstatytas plotas – 67,0 m².
 2. Pastatas – garažas, unikalus Nr. 5396-1006-4029, užstatytas plotas – 23,0 m².
 3. Pastatas – viralinė, unikalus Nr. 5396-1006-4038, užstatytas plotas – 16,0 m², tūris – 69,0 m³.
 4. Pastatas – ūkinis pastatas, unikalus Nr. 5396-1006-4040, tūris – 66,0 m³, užstatytas plotas – 22,0 m².
 5. Pastatas – ūkinis pastatas, unikalus Nr. 5396-1006-4050, tūris – 114,0 m³, užstatytas plotas – 38,0 m².
 6. Pastatas – ūkinis pastatas, unikalus Nr. 5396-1006-4061, tūris – 81,0 m³, užstatytas plotas – 27,0 m².
 7. Pastatas – ūkinis pastatas, unikalus Nr. 5396-1006-4072, tūris – 143,0 m³, užstatytas plotas – 48,0 m².
 8. Pastatas – ūkinis pastatas, unikalus Nr. 5396-1006-4083, tūris – 37,0 m³, užstatytas plotas – 23,0 m².

0	2024 09	Projektiniai pasiūlymai		
LAIDA	ISLEIDIMO DATA	LAIDOS STATUSAS, KEITIMO PRIEŽASTIS (JEI TAIKOMA)		
KVAL. PATV. DOK.NR.			STATINIO PROJEKTO PAVADINIMAS	
			Kitos (fermų) paskirties pastato - karvidės (7.18) Jonavos g. 5, Pėdžių k., Pelėdnagių sen., Kėdainių r. sav., naujos statybos projektas	
34672	PV	M. Trečiokas	STATINIO NUMERIS IR PAVADINIMAS	
A2083	PDV	E. Narmontas	01 kitos (fermų) paskirties pastatas - karvidė (7.18);	
34097	Projekt.	L. Tautavičius	DOKUMENTO PAVADINIMAS	
			Aiškinamasis raštas	LAIDA
				0
LT	STATYTOJAS IR (ARBA) UŽSAKOVAS Ūkininkas V. D.		DOKUMENTO ŽYMUO	LAPAS
			2024/02-PP-AR	LAPŲ
				1
				6

9. Pastatas – ūkinis pastatas, unikalus Nr. 5396-1006-4094, tūris – 65,0 m³, užstatytas plotas – 41,0 m².

10. Pastatas – ūkinis pastatas, unikalus Nr. 5396-1006-4107, tūris – 6,0 m³, užstatytas plotas – 3,0 m².

- **Apkrovos, poveikiai, klimatinės sąlygos**

Pagal RSN 156-94 „Statybinė klimatologija“ duomenis Kėdainių rajono klimatologiniai duomenys:

- vidutinė metinė oro temperatūra +6,2 oC;
- šalčiausio penkiadienio oro temperatūra -(22÷24) oC;
- santykinis metinis oro drėgnumas 81 %;
- vidutinis metinis kritulių kiekis 590 mm;
- maksimalus paros kritulių kiekis (absoliutus maksimumas) 105 mm;
- vyraujančios stipriausių vėjų kryptys: sausio mėn. – iš PR, P, PV, V; liepos mėn. – iš P, PV, V, ŠV; Š, ŠR.
- vidutinis metinis vėjo greitis 3,3 m/s;
- skaičiuojamasis vėjo greitis prie žemės paviršiaus (H=10 m), galimas vieną kartą per 50 metų, yra 26 m/s, o vieną kartą per 100 metų – 28 m/s.

Pagal STR 2.05.04:2003 „Poveikiai ir apkrovos“ Kėdainių r. priskiriamas I-majam vėjo apkrovos rajonui su pagrindine atskaitine vėjo greičio reikšme 24 m/s. Pagal STR 2.05.04:2003 Kėdainių r. priskiriamas I-iam sniego apkrovos rajonui su sniego antžeminės apkrovos charakteristine reikšme 1,2 kN/m² (120 kg/m²).


- **Teritorijoje esantys inžineriniai tinklai ir įrenginiai:** Sklype yra atvesta elektra ir vietinis vandentiekis.
- **Želdiniai:** sklypas apaugę žole, menkaverčiais medžiais ir krūmais;
- **Geologinės, hidrogeologinės sąlygos:** Inžineriniai geologiniai tyrimai nebuvo atlikti, sklypo gelmės nėra žinomos.
- **Nuosavybės teisė:** S.L.D., įregistravimo pagrindas: 1995-03-13, paveldėjimo teisės liudijimas Nr. 2-1718.

- **PROJEKTUOJAMŲ STATINIŲ SĄRAŠAS**

Projektuojamas statinys Nr. 1 karvidė – kitos (fermų) paskirties pastatas (7.18).
Numatomi šie bendrieji statinio rodikliai:

- Pastato bendras plotas: 1895,55 m²;
- Pastato pagrindinis plotas: 1895,55 m²;
- Pastato tūris: 12600 m³;
- Užstatymo plotas: 1950,0 m²;
- Aukštų skaičius: 1;
- Pastato aukštis: 7,73 m;

• **TERITORIJOS APRŪPINIMAS SAVIVALDYBĖS INŽINERINE INFRASTRUKTŪRA**

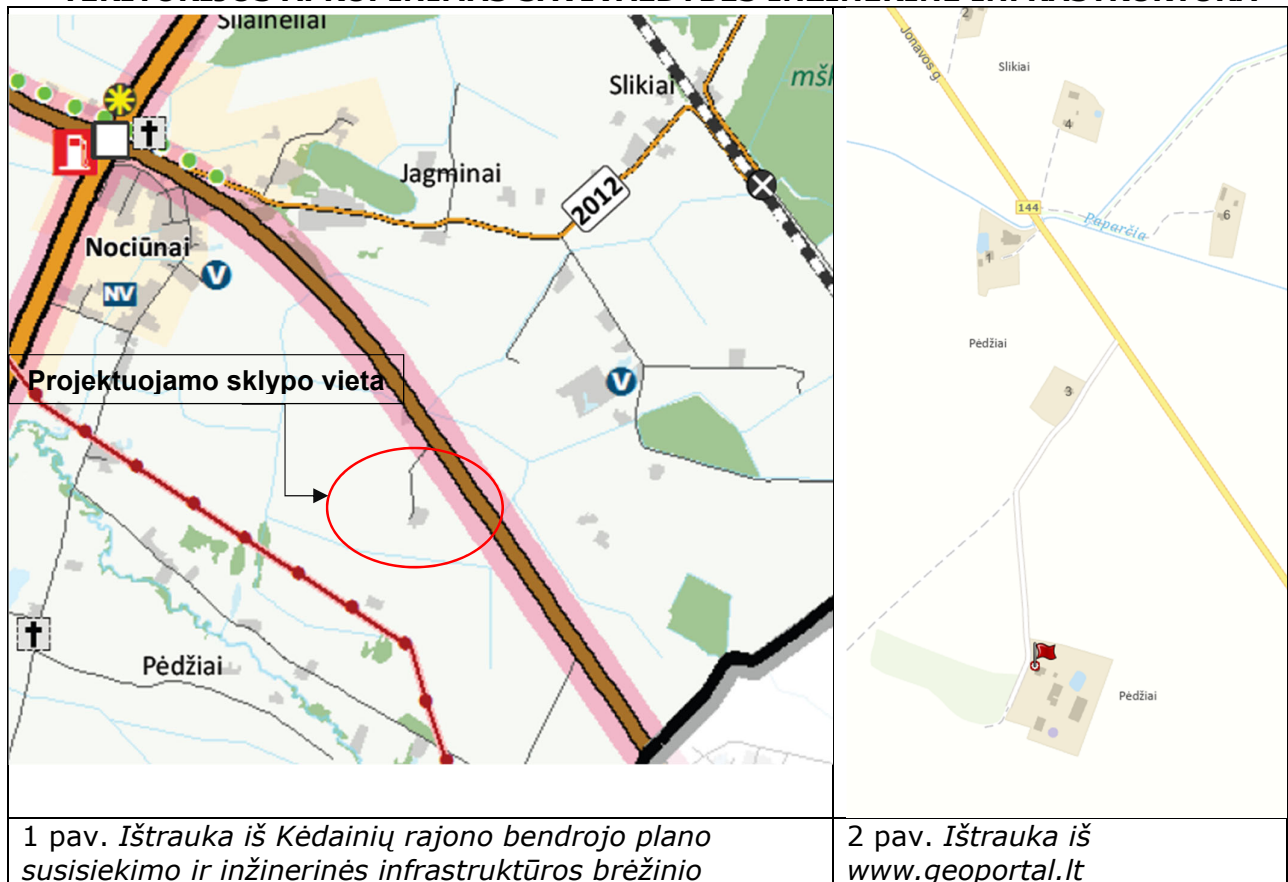

- Teritorijoje yra esama išvystyta susisiekimo infrastruktūra, privažiavimas prie **sklypo ir projektuojamo pastato** nuo esamo krašto kelio nr. 144 Jonava – Kėdainiai- Šeduva (kelio danga asfaltas, kelio ilgis 90,06 km) (Jonavos g., Pedžių k., Pelėdnagių sen., Kėdainių r. sav.).

Sklype iki projektuojamo pastato o projektuojamas privažiavimas. Projektuojamas privažiavimas prie pastato žvyro danga (plotis > 3,50 m). Specialaus transporto judėjimui (greitoji, gaisrinė ir pan.) kliūčių nebus. Pasiekiamumas tinkamas.

Dėl suprojektuotame pastate (kitos (fermų) paskirties pastatas – karvidė (7.18.)) numatomos vykdyti veiklos, žymus eismo intensyvumo didėjimas aprašytame eismo ruože nenumatomas.

Išvada: esama inžinerinė **savivaldybės infrastruktūra** numatomai veiklai (Kitos (fermų) paskirties pastato (7.18.)) vykdyti **tinkama**. Esama infrastruktūra užtikrina norminius reikalavimus būsimiems kelio naudotojams.

• **ATITIKIMAS PATVIRTINTIEMS TERITORIJŲ PLANAVIMO DOKUMENTAMS.**

Ištrauka iš Kėdainių rajono bendrojo plano koregavimo, patvirtinto Kėdainių rajono savivaldybės tarybos 2022 m. spalio 28 d. sprendimu Nr. TS-272.

Projektuojamas pastatas patenka į žemės ūkio teritorijų zoną (Z/Ue) su su ekstensyvos urbanizacijos prioritetu. Gyventojų poreikiams žemės paskirtis galimn būti keičiama parengus vietovės lygmens kompleksinį teritorijų planavimo dokumentą, žemės valdos projektą, arba kai suformuoti žemės sklypai ribojasi su esamu kitos paskirties žemės sklypu. Šis sprendinys netaikomas saugomose teritorijose.

Galimi kitos paskirties žemės naudojimo būdai, vykdoma ar numatoma vystyti veikla turi atitikti vieną iš šio bendrojo plano reglamentų lentelėje nurodytų žemės naudojimo būdų teisės aktų nustatyta tvarka.

Ekstensyviai (dispersiškai) apstatytose kaimo vietovėse (žemės ūkio paskirties žemėje) saugomas dispersiškas užstatymo pobūdis išlaikant vidutinį žemės valdos dydį ar namų valdos dydį, būdingą konkrečiai gyvenamajai vietai.

2024/02-PP-AR	Lapas	Lapų
	3	6

Nauja statyba, didinanti gyvenamosios vietovės užstatymo tankį ne daugiau kaip 20 %, galima išlaikant esamą užstatymo dispersiškumą, tūrių smulkumą, aukštingumą ir kitus parametrus, būdingus konkrečiai gyvenamajai vietai. Plėtotina gyvenamoji statyba pavienėmis sodybomis (draudžiama formuoti gyvenamuosius kvartalus išskyrus atvejus, kai gyvenamosios statybos kvartalai suplanuoti vietovės lygmens kompleksiniais teritorijų planavimo dokumentais, patvirtintais iki Kėdainių rajono savivaldybės teritorijos bendrojo plano keitimo dokumento įsigaliojimo dienos). Naujų pavienių sodybų statyba keičiant žemės naudojimo paskirtį galima dispersiškai apstatytuose kaimuose – tęsiant susiformavusią linijinę vienkieminio ar padriko kaimo struktūrą ir dispersišką užstatymo pobūdį.

Žemės ūkio paskirties žemės zonų kaimo gyvenamosiose vietovėse, turinčiose dispersinį užstatymą, gali būti kuriami nauji ūkininkų ūkiai ir statomos naujos ūkininko ūkio sodybos teisės aktų nustatyta tvarka.

Esami statiniai ir sodybos gali būti renovuojamos, modernizuojamos išlaikant esamą dispersinio sodybinio užstatymo pobūdį vadovaujantis LR specialiųjų žemės naudojimo sąlygų įstatymu.

Plėtojant žemės ūkio gamybą ir verslus kaimo vietovėse naudotini, renovuoti, modernizuotini esami (šiuo metu nenaudojami) kitos paskirties (fermų ir ūkio) pastatai, statomi nauji kitos paskirties (fermų ir ūkio) pastatai, vadovaujantis LR specialiųjų žemės naudojimo sąlygų įstatymu. Rekonstruojamų, modernizuojamų ar naujai statomų ūkinių statinių tūriai turi būti derinami prie krašto vaizdžio, vadovaujantis kraštovaizdžio apsaugos reikavimais, nurodytais Bendrojo plano sprendiniuose.

Migracijos koridorius formuojančiose upių slėniuose kuriami gamtinio karkaso ir žaliųjų jungčių įrengimo ar tvarkymo projektai, kuriami ekologinės paskirties želdynai, atkuriamą galimybę laisvai praeiti upelių pakrantės apsaugos juostomis, tvirtinami, želdinami statūs eroduojami šlaitai.

Pastato vieta išlaiko atstumus ir nepažeidžia trečiųjų asmenų interesų.



3 pav. Ištrauka iš Kėdainių rajono bendrojo plano

• TRUMPAS PROJEKTINIŲ SPRENDINIŲ APRAŠYMAS

- **Kitos (fermų) paskirties pastatas - karvidė.** Karvidė projektuojama nešildoma, palaido karvių laikymo. Numatomas galvijų skaičius statinyje 150 vnt. Pastato laikantis karkasas – 24m gelžbetoninis rėmas. Karvidės plotas – 1895,55 m², tūris – 12600,0 m³.

Pastatas projektuojamas vieno aukšto. Pastato aukštis - 7,73m, stogas dvišlaitis, dengtas 6 cm storio daugiasluoksnėmis plokštėmis, stogo nuolydis 15°. Fasadų apdailai naudojamos 4 cm storio fasadinės daugiasluoksnės plokštės ir ventiliacinės užuolaidos. Sienos iki +1,5m altitudės gelžbetoninės. Fasadų spalva – pilka (RAL 9007) ir šviesiai pilka (RAL 7047) , stogo spalva – tamsiai pilka (RAL 7024). Pagrindiniai įėjimai (įvažiavimai) į pastatą numatomi pastato galuose.

Pastato laikanti sienų ir stogo konstrukcija iš g/b pusrėmių. Po pusrėmiais įrengiamos surenkamos pamatų banketės, pastato sienos įrengiamos iš daugiasluoksnių plokščių, kurios montuojamos ant medinio karkaso. Medinio karkaso statramsčiai ir ilginiai 12x12cm, montuojami kas 3,0m. Sieninės plokštės montuojamos horizontaliai, nupjautos vietos apskardinamos ir užsandarinamos. Projektuojamos monolitinės armuotos gelžbetonio plokščių grindys. Karvidės stogas – dvišlaitis, ties centriniu kraigu įrengiama stoglangio konstrukcija su reguliuojamomis ventiliacijos angomis (per visą pastato ilgį).

Tvartas planuojamas šalto tipo, ant gilaus kraiko. Kraikui numatoma naudoti šiaudus, kurie ruošiami ir saugomi rulonuose. Kraikas skleidžiamas kas tris paras. Mėšlo pakloto storiui pasiekus 25 – 30 cm ferma bus išvaloma ir kietas mėšlas išvežamas į mėšlo saugojimo aikštelę (mėšlidę) iš ten į ūkininko laukus.

Numatomi galvijų atitvarai skirti saugiam gyvulių grupių atskyrimui. Galvijai bus laikomi palaidi, ant kieto mėšlo. Mėšlo valymas galvijams esant garduose, nes gardus galima padalinti į dvi dalis, tokių būdu galima dažniau valyti mėšlą, taip užtikrinant geresnį mikroklimatą fermoje.

- **Patekimai į pastatą ir prieigos.** Projektiniai sprendiniai numato pastato galuose įrengti dvi technikos apsisukimo ir pašarų laikino sandėliavimo aikšteles. Dėl specifinių gyvulių šėrimo technologinių procesų ir didelių technikos gabaritinių matmenų aikštelės projektuojamos per visą pastato plotį. Aikštelių bendras plotas 550 kv.m. Pagrindo dangos konstrukcija – žvyras.

- **Vartai** - šėrimo tako įvažiavimo vartai V-1 automatiniai, apšiltinti, apšiltinimo storis – 40mm. Karvidės vartai V-2 metalinio profilio, plokštuminiai, lauko apdaila – skarda (RAL 7024). Vartai montuojami pagal gamintojo brėžinius. Vartų techninės charakteristikos duotos brėžiniuose ir techninėse specifikacijose.

• ESMINIŲ STATINIO REIKALAVIMŲ IŠPILDYMAS PROJEKTE

- **Mechaninis patvarumas ir pastovumas.** Statinių konstrukcijos suprojektuotos vadovaujantis normatyviniais statybos techniniais dokumentais. Projektiniai sprendiniai užtikrina statinių mechaninį patvarumą ir pastovumą statybos ir ilgalaikio eksploatavimo metu.

- **Higiena, sveikata, aplinkos apsauga.** Pastate užtikrinamos norminės sąlygos galvijams laikyti.

Pastato viduje esantys oro taršos šaltiniai neviršys oro taršos normų, keliamų kitos (fermų) paskirties statiniams. Kadangi projektuojamas pastatas nėra arčiau nei 40 m iki gyvenamųjų teritorijų ar visuomeninės paskirties statinių, projektuojamam pastatui nėra taikomi papildomi HN 121:2010 „KVAPO KONCENTRACIJOS RIBINĖ VERTĖ GYVENAMOSIOS APLINKOS ORO“ reikalavimai oro taršos mažinimui.

Pastato vėdinimas numatomas natūralus. Oro pritekėjimas - per ventiliacines užuolaidas, oro šalinimas – per stogo kraigą.

Mėšlas bus kaupiamas mėšlidėje, ir, kaip to reikalauja LAND 33-99 normos, išvežamas.

2024/02-PP-AR	Lapas	Lapų
	5	6

- **Patalpų insoliacija, natūralus ir dirbtinis apšvietimas.** Projektuojamos fermos apšvietos parametrai atitinka „GALVIJŲ PASTATŲ TECHNOLOGINIO PROJEKTAVIMO TAISYKLĖS“ TPT-1-97 keliamus reikalavimus.

Minimalūs natūralaus apšvietimo koeficientai, pagal TPR-1-97:

Patalpos pavadinimas	Natūralaus apšvietimo koeficientas (NAK)	Paviršius, kuriam normuojamas NAK
Karvių, prieauglio ir veislinių bulių laikymo patalpos:		
– šėryklos	0,5	grindys
– perdarynės, gardai	0,4	grindys
Karvidžių, veršjavimosi skyrių ir profilaktorių patalpos	0,5	grindys

- **Mikroklimatas.** Projektiniai sprendiniai yra tokie, kad atitiktų kitos (fermų) paskirties pastatams keliamus reikalavimus. Pastate įrengiama vėdinimo sistema, kuri užtikrins patenkinamą oro pritekėjimą į patalpą.

Patalpų temperatūros, °C, žiemos ir pereinamuoju laikotarpiu

Patalpa	Temperatūra pastato apšiltinimui ir šildymui skaičiuoti, t.y. mažiausia leistina (kai B grupės lauko oro) parametrai)		Rekomenduotina temperatūra (kai lauke vidutinė gruodžio–vasario mėn. temperatūra)		Pereinamojo laikotarpio temperatūra vėdinimo įrenginių našumui skaičiuoti
	Gausiai kreikiant	nekreikiant	Gausiai kreikiant	nekreikiant	
Pieniniai galvijai					
Karvidė ir daugiau kaip 1 metų prieauglio patalpa	3	5	5	10	10
Nuo 1 iki 6 mėn. veršelių patalpa.	5	10	10	15	15


- **Pastato vidaus ir aplinkos apsauga nuo triukšmo.**

Naujai projektuojami pastatai, į aplinką skleidžiamas triukšmas neblogins šalia esančių pastatų vidaus ir išorės aplinkos garso klasių rodiklių. Pastatų išorės aplinkoje triukšmo šaltinių nėra, todėl papildomos priemonės apsaugai nuo išorės triukšmo nėra projektuojamos.

Visi projektiniai sprendiniai atitinka STR 2.01.07:2003 „PASTATŲ VIDAUS IR IŠORĖS APLINKOS APSAUGA NUO TRIUKŠMO“ keliamus reikalavimus. Pastato akustinio komforto klasė neklasifikuojama.

- **Šildymas, vėdinimas ir oro kondicionavimas.** Šildymo sistema nenumatoma. Vėdinimui suprojektuotos šoninės užuolaidos, vėdinimo tipas - natūralus.


Karvidės planas M 1:150




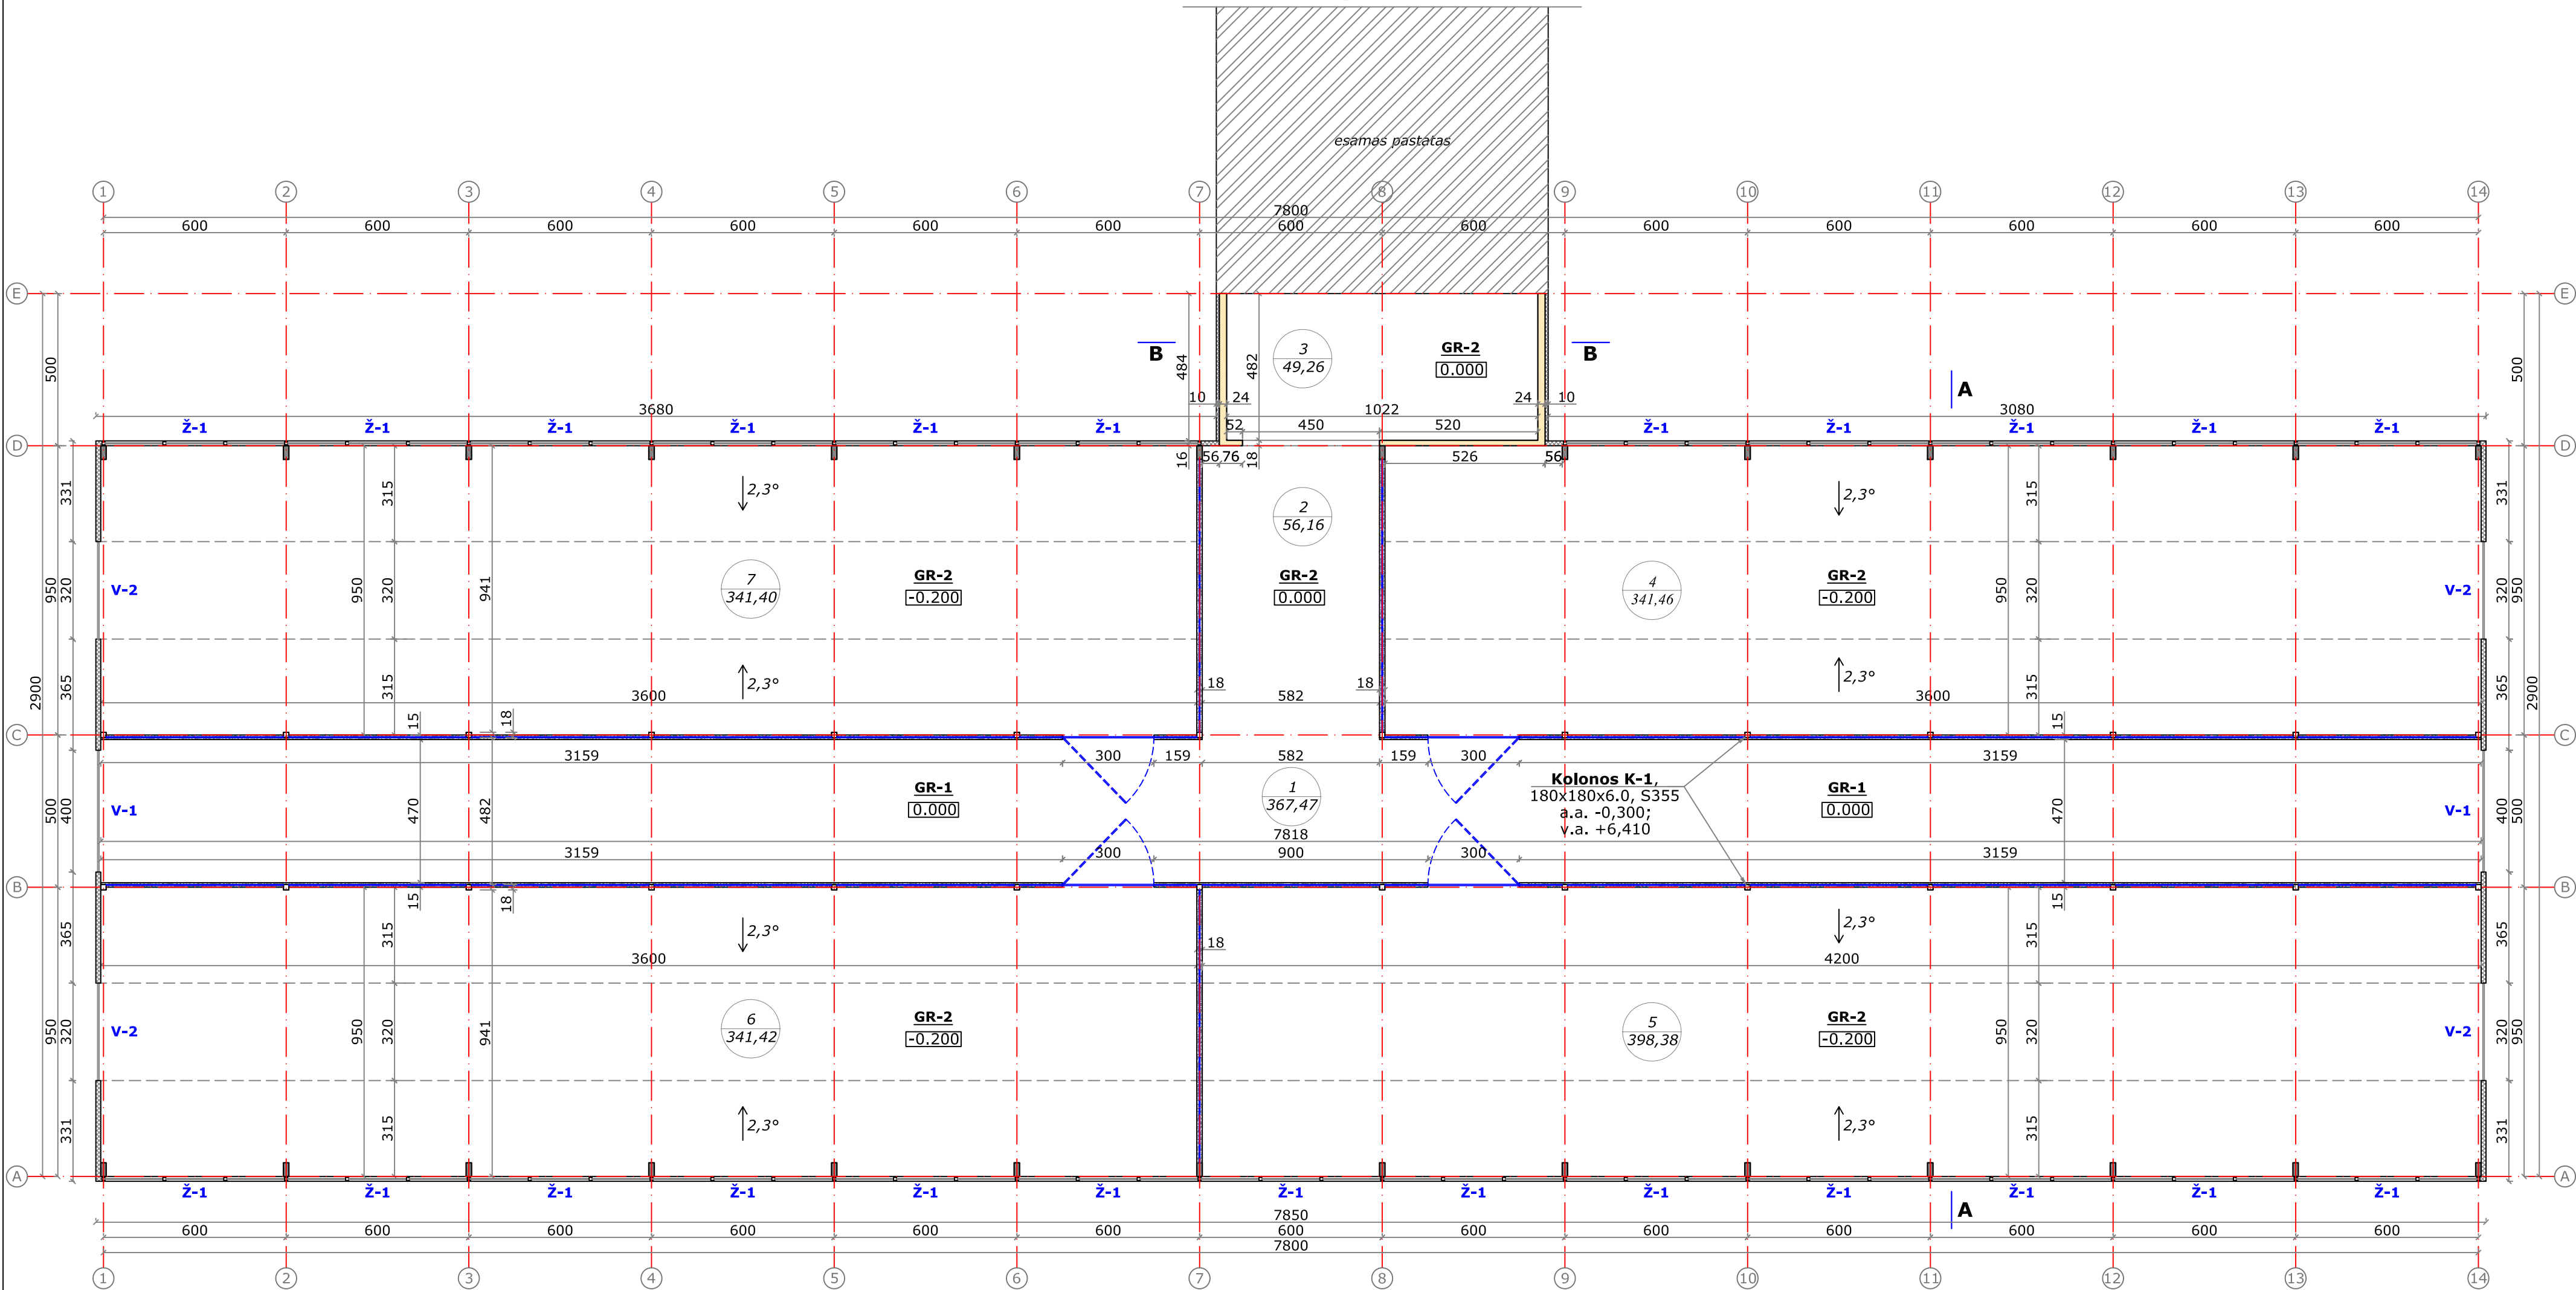


Patalpų eksplikacija		
Patalpos Nr.	Patalpos pavadinimas	Plotas,m²
1	Šėrimo takas	367,47
2	Praėjimo takas	56,16
3	Pagalbinė patalpa	49,26
4	Gardas 1	341,46
5	Gardas 2	398,38
6	Gardas 3	341,42
7	Gardas 4	341,40
Viso pastate:		1895,55

- Sutartiniai žymėjimai:**
- Gelžbetoninis pusrėmis
 - Metalinės kolonos 180x180x6.0
 - Silikatinių blokelių mūras 18 - 24cm
 - Daugiasluoksnės sieninės plokštės
 - Segmentiniai vartai
 - Ventiliacinės užuolaidos
 - Gelžbetoninė sienutė, šėrimo tako atitvara


Pastabos:
1. Visus matmenis tikslinti vietoje.

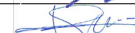0	2024 09		Projektiniai pasiūlymai		
LAIDA	IŠLEIDIMO DATA		LAIDOS STATUSAS, KEITIMO PRIEŽASTIS (JEI TAIKOMA)		
Kval. Patv. Dok.Nr.	LINEART			STATINIO PROJEKTO PAVADINIMAS Kitos (fermų) paskirties pastato - karvidės (7.18), Jonavos g. 5, Pėdžių k., Pelėdnagių sen., Kėdainių r. sav., naujos statybos projektas	
34672	PV	M. Trečiokas		STATINIO NUMERIS IR PAVADINIMAS	
A2083	PDV	E. Narmontas		01 - Kitos (fermų) paskirties pastatas - karvidė (7.18)	
34097	Projekt	L. Tautavičius		DOKUMENTO PAVADINIMAS	
				Karvidės planas M 1:150	
LT	STATYTOJAS IR (ARBA) UŽSAKOVAS Ūkininkas V. D.			DOKUMENTO ŽYMUO	
				2024/02-PP-SA.BR-02	
				LAPAS	LAPŲ
				01	01

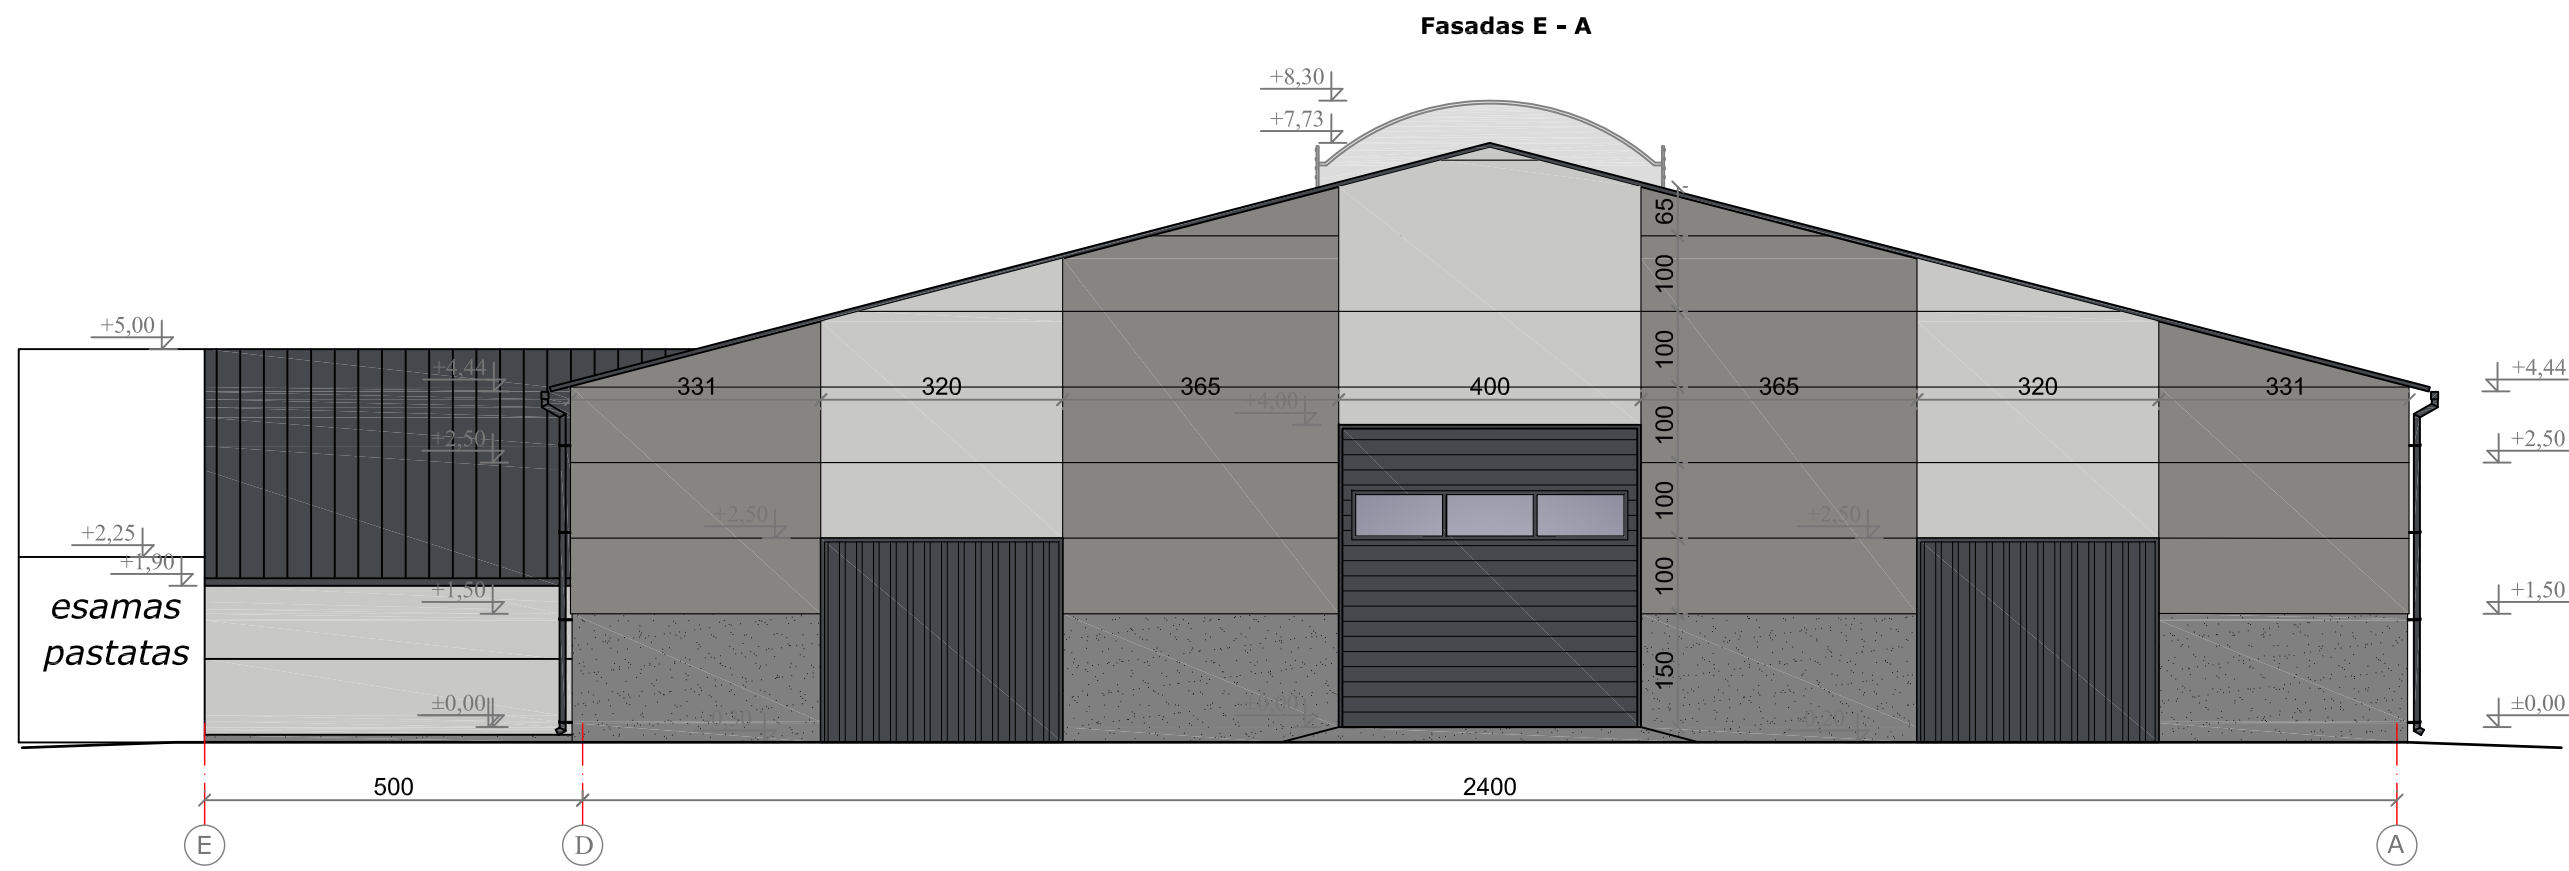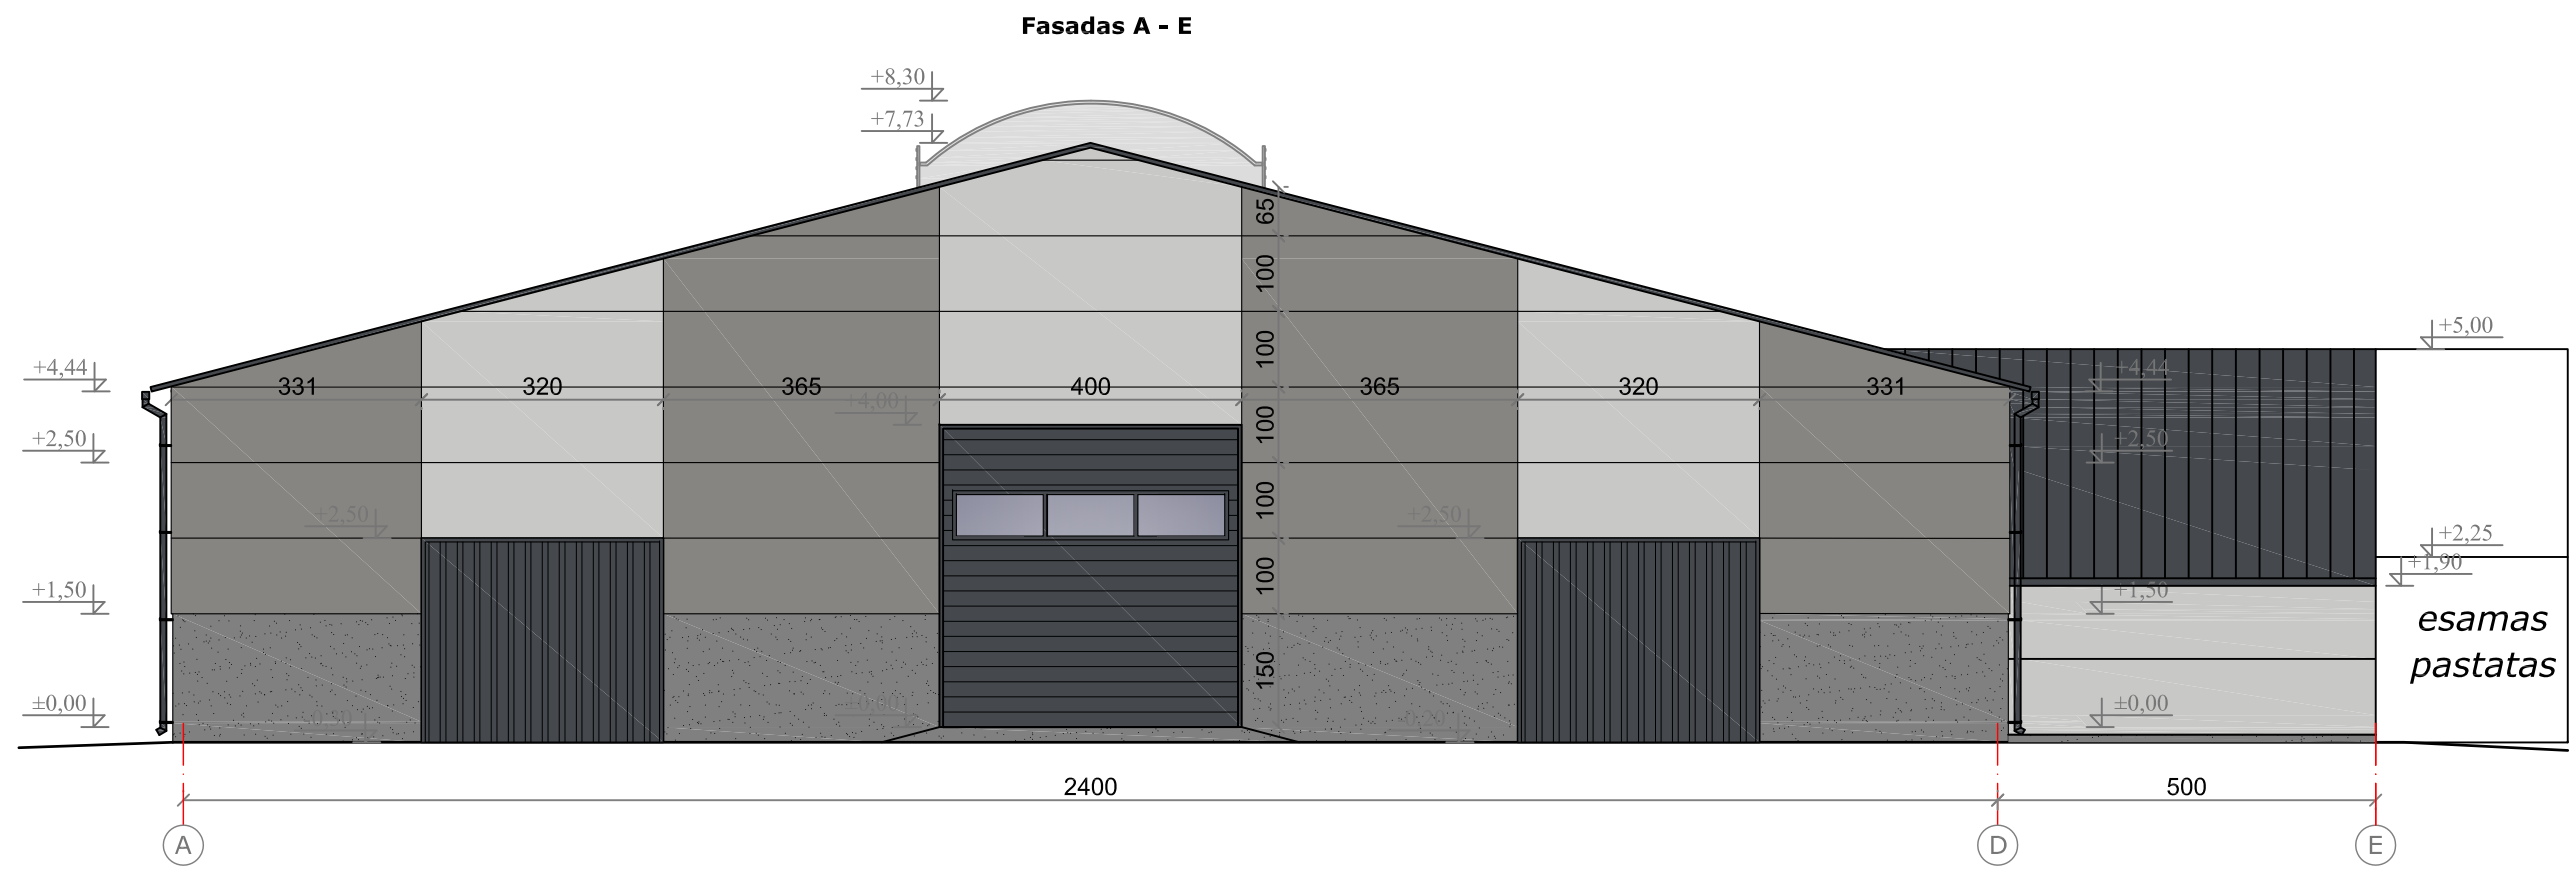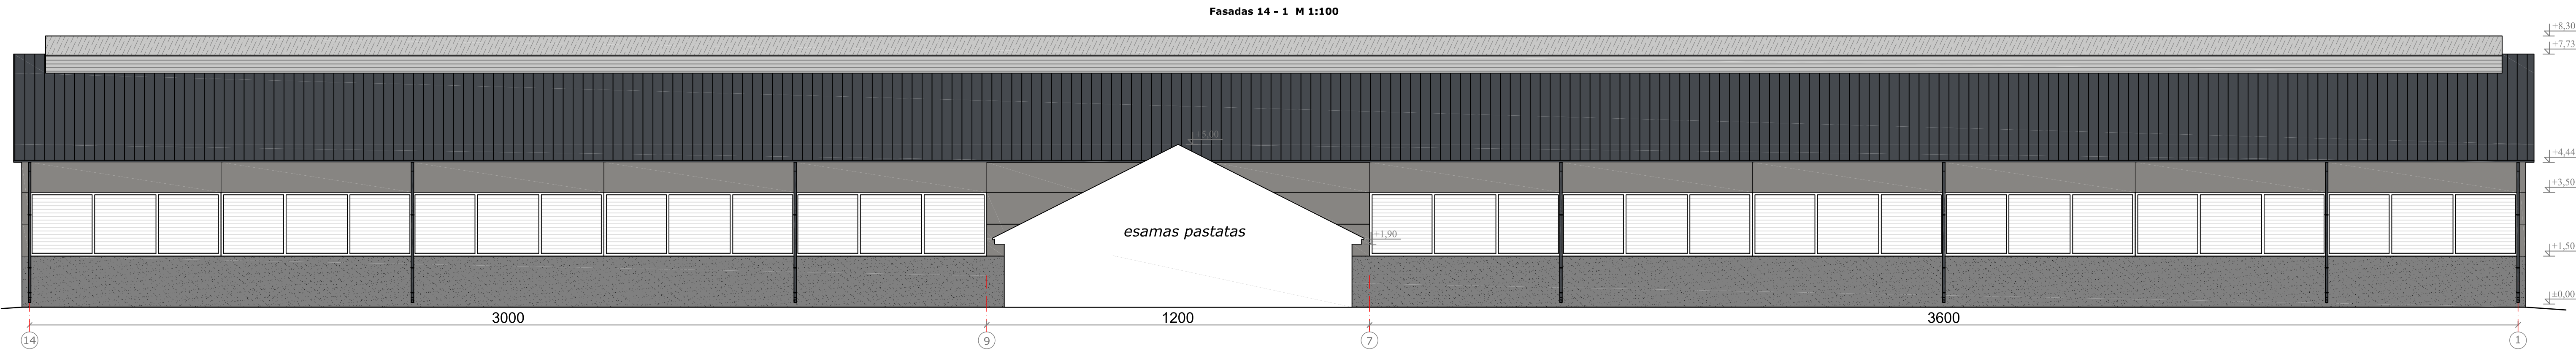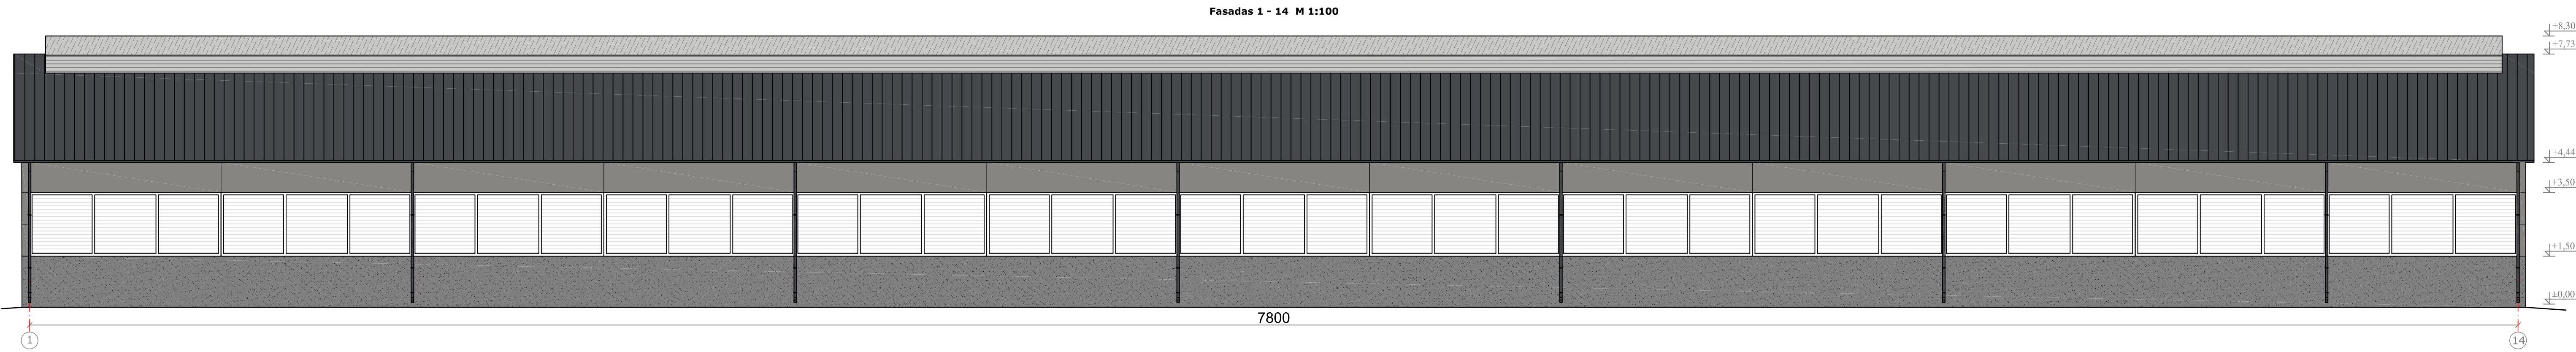


Fasadų apdailos žiniaraštis		
Žymėjimas	Medžiaga	Spalvos atitikmuo. Pastabos
	Fasadas - daugiasluoksnis sieninės plokštės	RAL 9007 (pilka)
	Fasadas - daugiasluoksnis sieninės plokštės	RAL 7047 (šviesiai pilka)
	Stogas - daugiasluoksnis stogo plokštės	RAL 7024 (tamsiai pilka)
	Cokolis	Natūralaus betono spalva
	Vartai, langai	RAL 7024 (tamsiai pilka)


0	2024 09	Projektiniai pasiūlymai	
LAIDA	IŠLEIDIMO DATA	LAIDOS STATUSAS, KEITIMO PRIEŽASTIS (JEI TAIKOMA)	
Kval. Patv. Dok.Nr.			STATINIO PROJEKTO PAVADINIMAS Kitos (fermų) paskirties pastato - karvidės (7.18), Jonavos g. 5, Pėdžių k., Pelėdnaglių sen., Kėdainių r. sav., naujos statybos projektas
34672	PV	M. Trečiokas	STATINIO NUMERIS IR PAVADINIMAS 01 - Kitos (fermų) paskirties pastatas - karvidė (7.18)
A2083	PDV	E. Narmontas	DOKUMENTO PAVADINIMAS Karvidės fasadai 1-14, 14-1, A-E ir E-A M 1:100
34097	Projekt	L. Tautavičius	LAPAS LAPŲ 01 01
LT	STATYTOJAS IR (ARBA) UŽSAKOVAS Ūkininkas V. D.		DOKUMENTO ŽYMUO 2024/02-PP-SA, BR-03

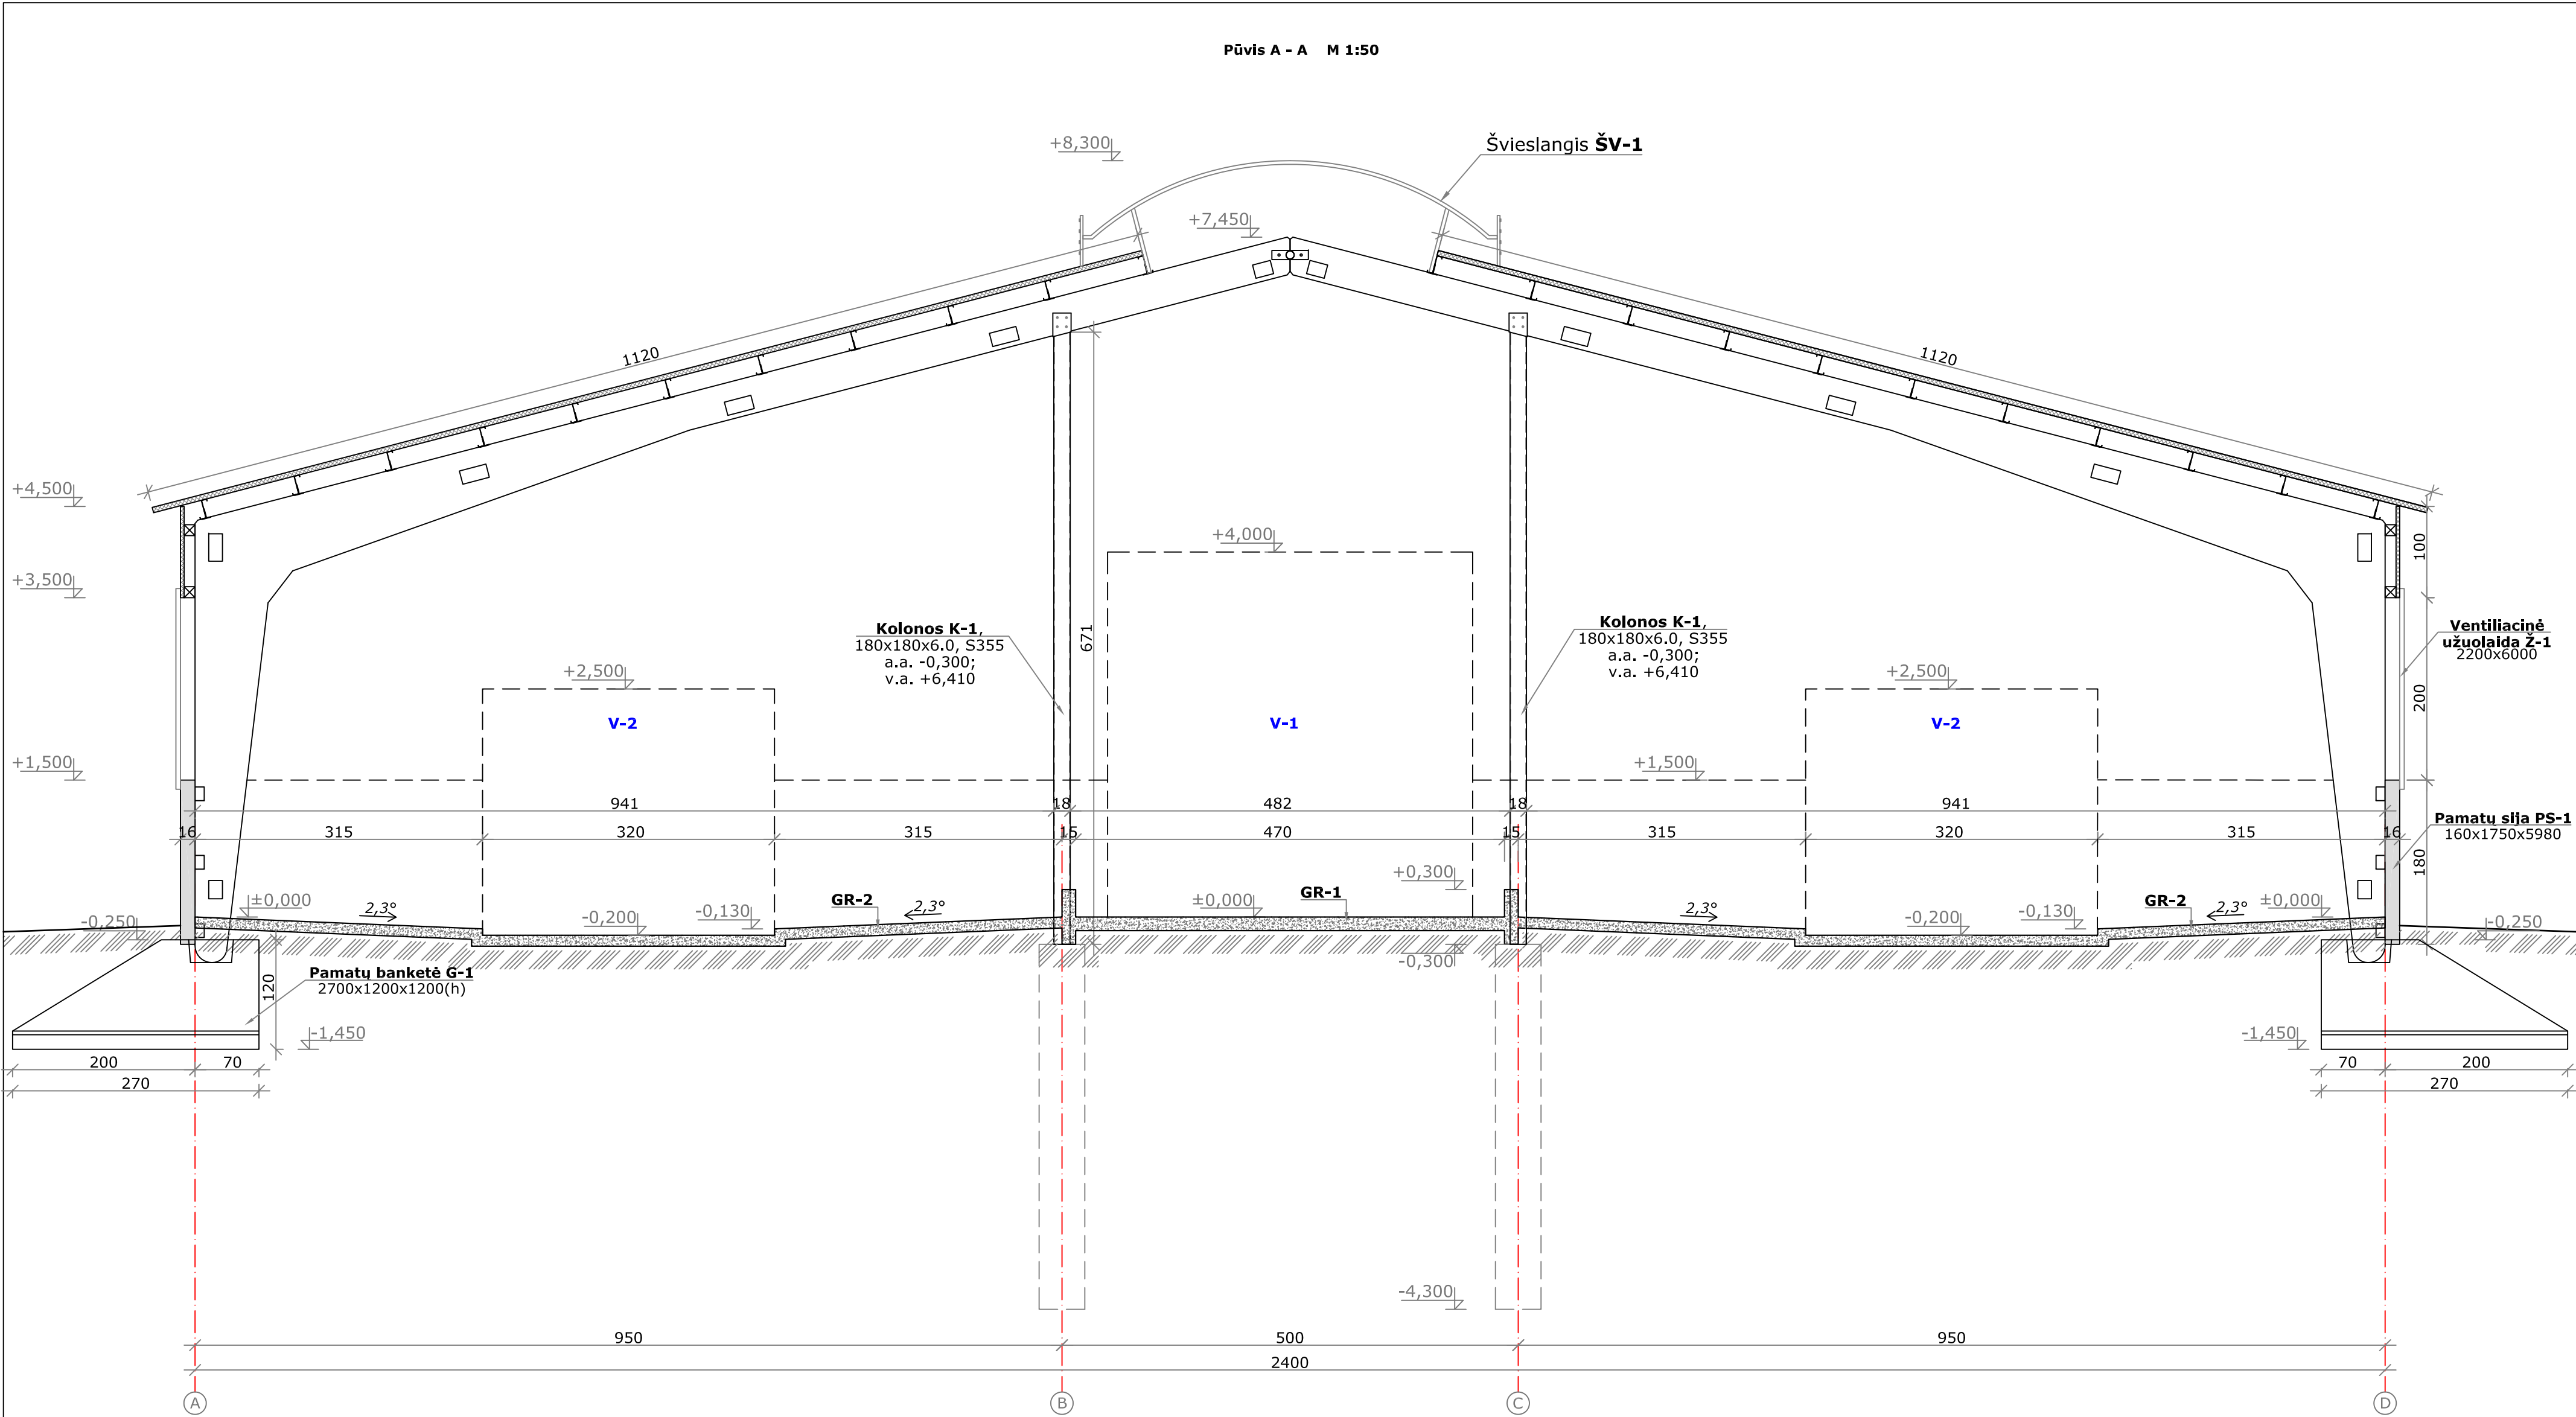

0	2024 09	Projektiniai pasiūlymai		
LAIDA	IŠLEIDIMO DATA	LAIDOS STATUSAS, KEITIMO PRIEŽASTIS (JEI TAIKOMA)		
Kval. Patv. Dok.Nr.	LINE ART		STATINIO PROJEKTO PAVADINIMAS Kitos (fermų) paskirties pastato - karvidės (7.18), Jonavos g. 5, Pėdžių k., Pelėdnagių sen., Kėdainių r. sav., naujos statybos projektas	
34672	PV	M. Trečiokas	STATINIO NUMERIS IR PAVADINIMAS	
A2083	PDV	E. Narmontas	01 - Kitos (fermų) paskirties pastatas - karvidė (7.18)	
34097	Projekt	L. Tautavičius	DOKUMENTO PAVADINIMAS	
			Pjūvis A - A M 1:50	LAIDA 0
LT	STATYTOJAS IR (ARBA) UŽSAKOVAS Ūkininkas V. D.		DOKUMENTO ŽYMUO 2024/02-PP-SA.BR-04	LAPAS 01
				LAPŲ 01

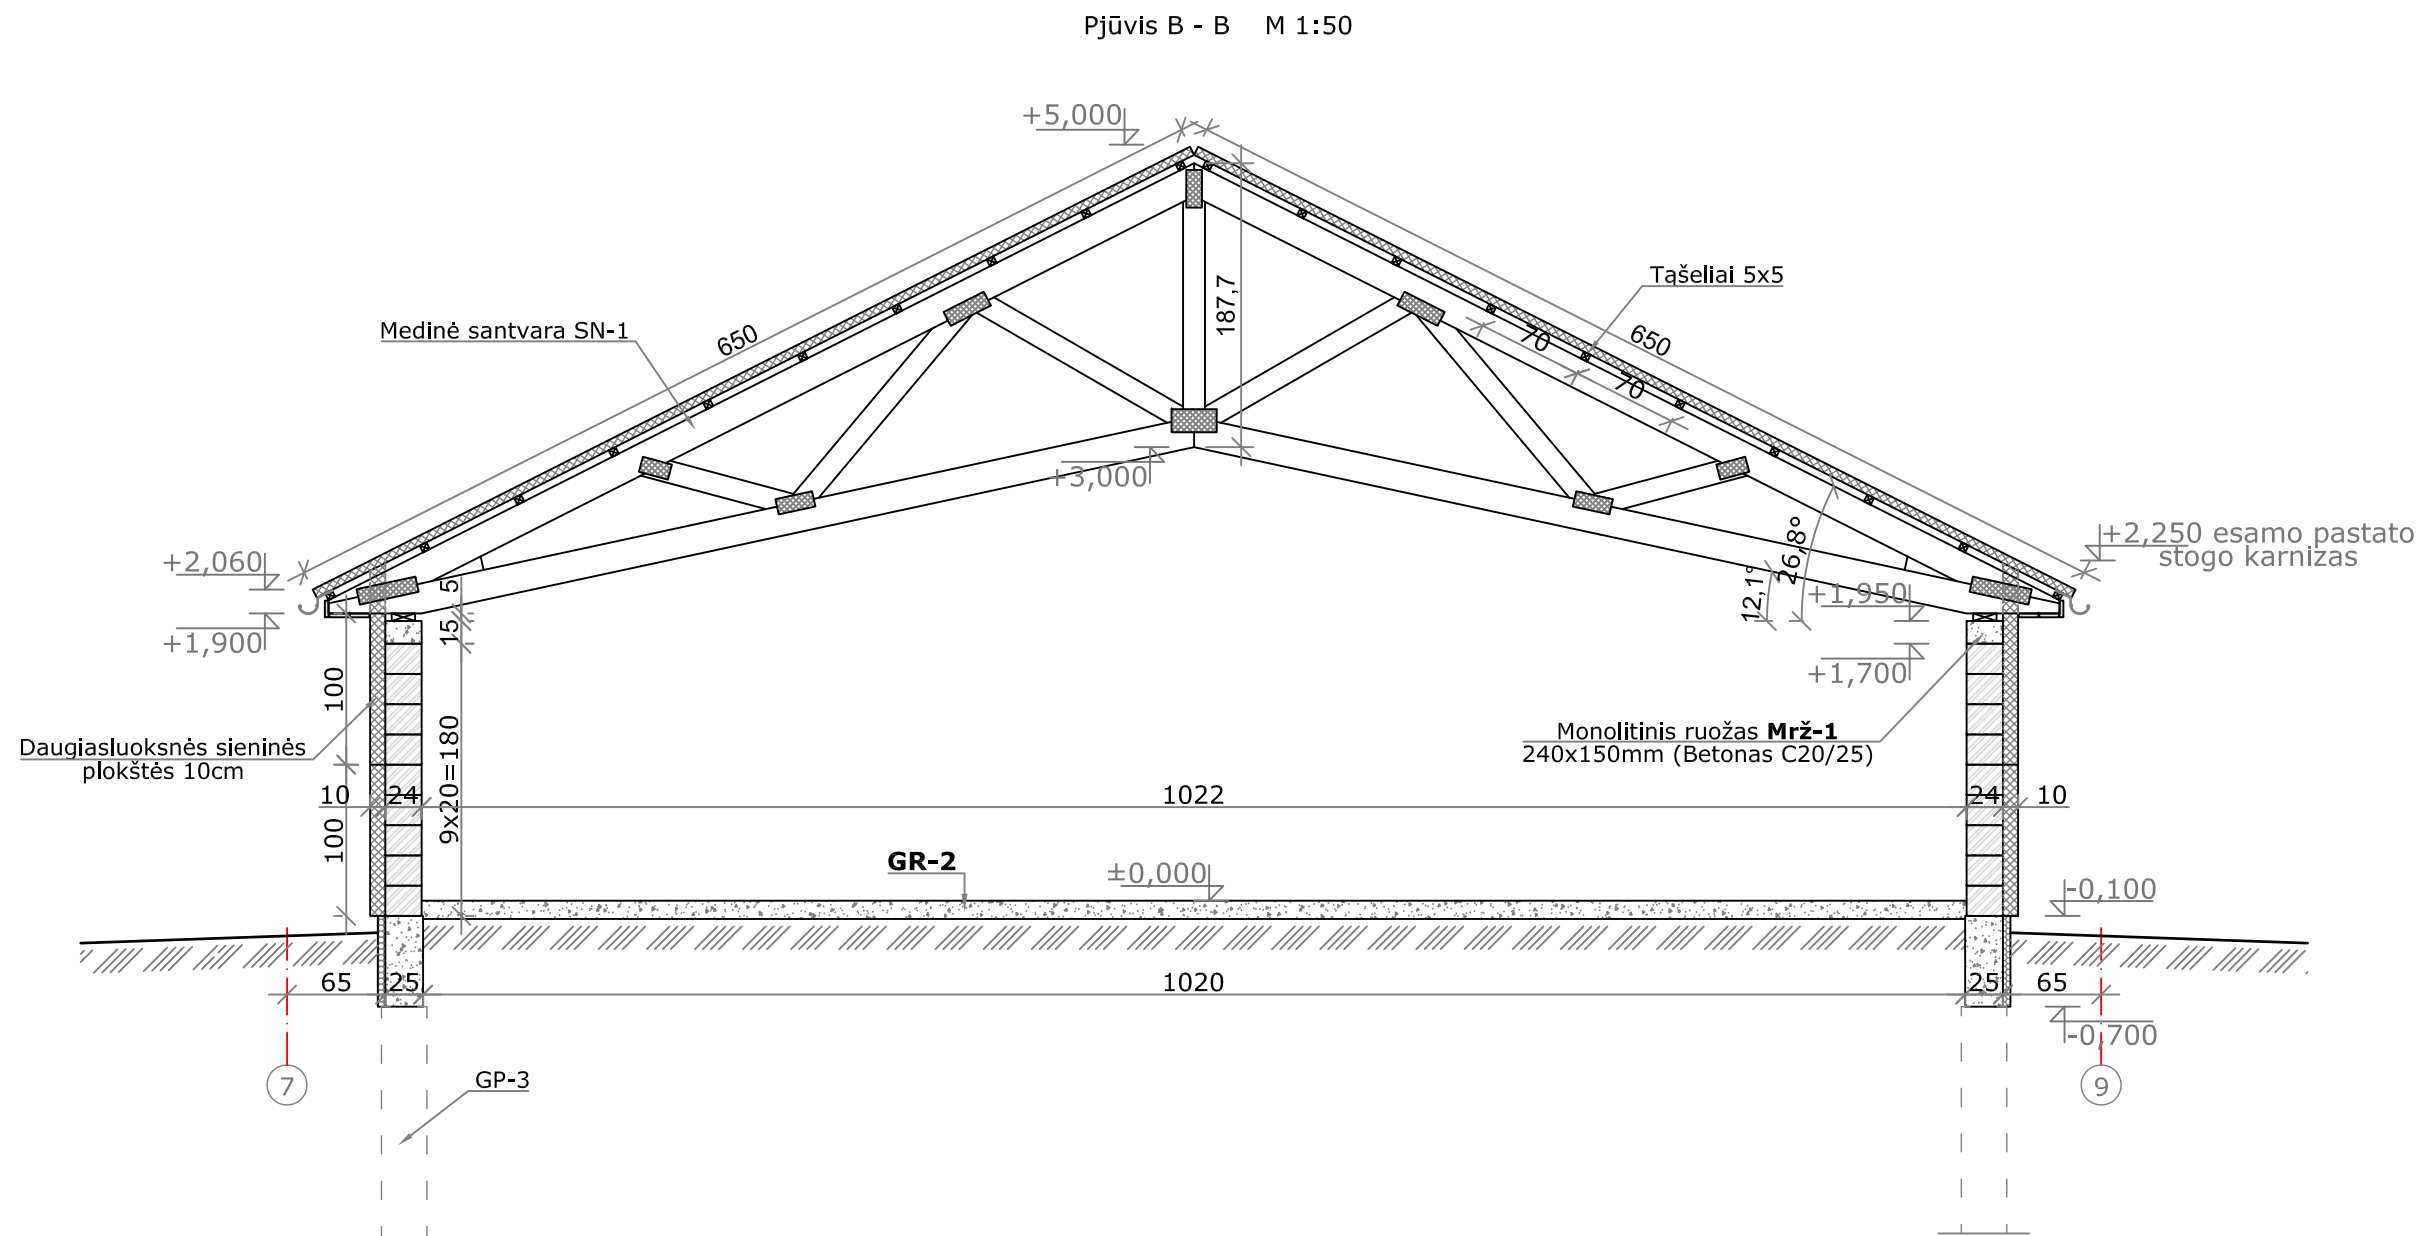

0	2024 09	Projektiniai pasiūlymai		
LAIDA	IŠLEIDIMO DATA	LAIDOS STATUSAS, KEITIMO PRIEŽASTIS (JEI TAIKOMA)		
Kval. Patv. Dok.Nr.			STATINIO PROJEKTO PAVADINIMAS Kitos (fermų) paskirties pastato - karvidės (7.18), Jonavos g. 5, Pėdžių k., Pelėdnagių sen., Kėdainių r. sav., naujos statybos projektas	
34672	PV	M. Trečiokas		STATINIO NUMERIS IR PAVADINIMAS
A2083	PDV	E. Narmontas		01 - Kitos (fermų) paskirties pastatas - karvidė (7.18)
34097	Projekt	L. Tautavičius		DOKUMENTO PAVADINIMAS
				Pjūvis B - B M 1:50
LT	STATYTOJAS IR (ARBA) UŽSAKOVAS Ūkininkas V. D.		DOKUMENTO ŽYMUO 2024/02-PP-SA.BR-05	
			LAPAS	LAPŲ
			01	01

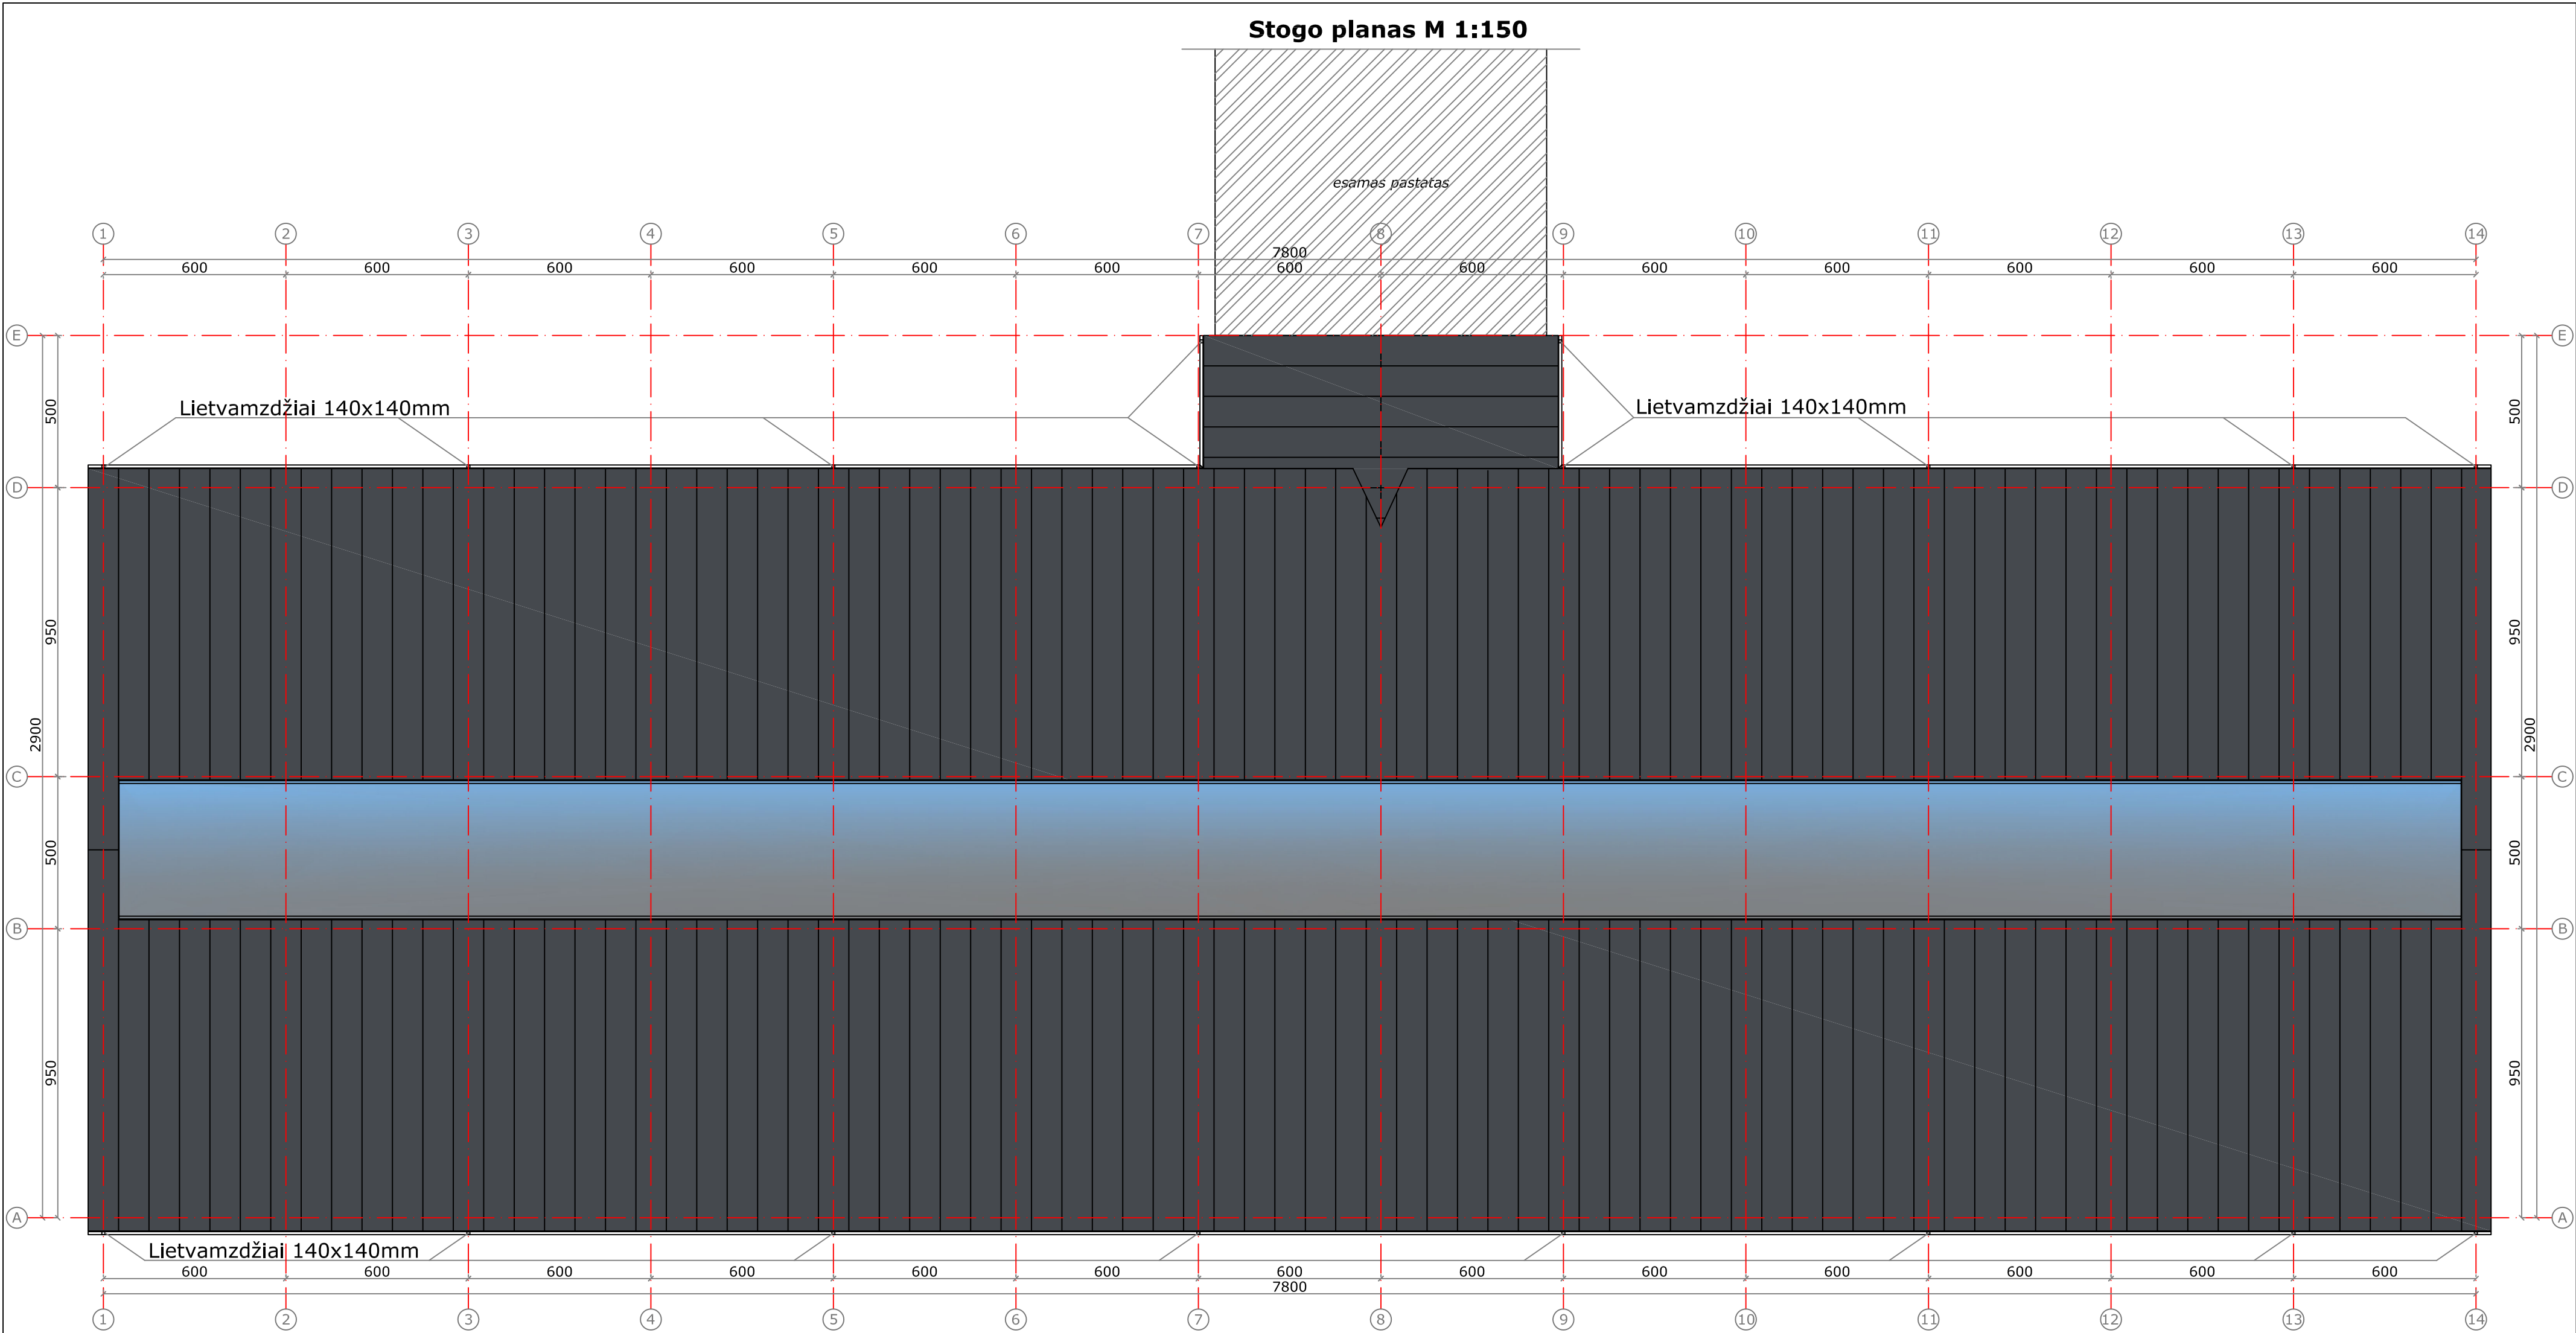

Pastabos:

1. Stogo danga - 6 cm storio agro sandwich plokštės (1850,0m²);

2. Plokštės tvirtinamos ant cinkuotų profilių Z200A20, kas 1,05m ;

3. Stoglangio su ventilacija kraige plotas 275,0m²;


5. Visus matmenis tikslinti vietoje.

6. Stogo plotas 2125,0m², lietvamzdžių skaičius 18,0vnt, lietvamzdžio plotas min 1,5cm²/m². Vieno lietvamzdžio plotas priimamas: (2125,0m² x 1,5cm²/m²) / 18,0 = 177,0cm². Parenkami lietvamzdžiai 140x140mm, kurių plotas 196,0cm².


0	2024 09	Projektiniai pasiūlymai		
LAIDA	IŠLEIDIMO DATA	LAIDOS STATUSAS, KEITIMO PRIEŽASTIS (JEI TAIKOMA)		
Kval. Patv. Dok.Nr.	LINE ART		STATINIO PROJEKTO PAVADINIMAS Kitos (fermų) paskirties pastato - karvidės (7.18), Jonavos g. 5, Pėdžių k., Pelėdnagių sen., Kėdainių r. sav., naujos statybos projektas	
34672	PV	M. Trečiokas	STATINIO NUMERIS IR PAVADINIMAS	
A2083	PDV	E. Narmontas	01 - Kitos (fermų) paskirties pastatas - karvidė (7.18)	
34097	Projekt	L. Tautavičius	DOKUMENTO PAVADINIMAS	
			Stogo planas M 1:150	LAIDA 0
LT	STATYTOJAS IR (ARBA) UŽSAKOVAS Ūkininkas V. D.		DOKUMENTO ŽYMUO 2024/02-PP-SA.BR-06	LAPAS 01
				LAPŲ 01



0	2024 09		Projektiniai pasiūlymai				
LAIDA	IŠLEIDIMO DATA		LAIDOS STATUSAS, KEITIMO PRIEŽASTIS (JEI TAIKOMA)				
Kval. Patv. Dok.Nr.	LINEART			STATINIO PROJEKTO PAVADINIMAS Kitos (fermų) paskirties pastato - karvidės (7.18), Jonavos g. 5, Pėdžių k., Pelėdnagių sen., Kėdainių r. sav., naujos statybos projektas			
				STATINIO NUMERIS IR PAVADINIMAS 01 - Kitos (fermų) paskirties pastatas - karvidė (7.18)			
34672				PV	M. Trečiokas		
A2083				PDV	E. Narmontas		
34097	Projekt	L. Tautavičius	DOKUMENTO PAVADINIMAS Statinio vizualizacija "1"		LAIDA 0		
LT	STATYTOJAS IR (ARBA) UŽSAKOVAS Ūkininkas V. D.			DOKUMENTO ŽYMUO 2024/02-PP-SA.BR-07	LAPAS 01	LAPŲ 01	

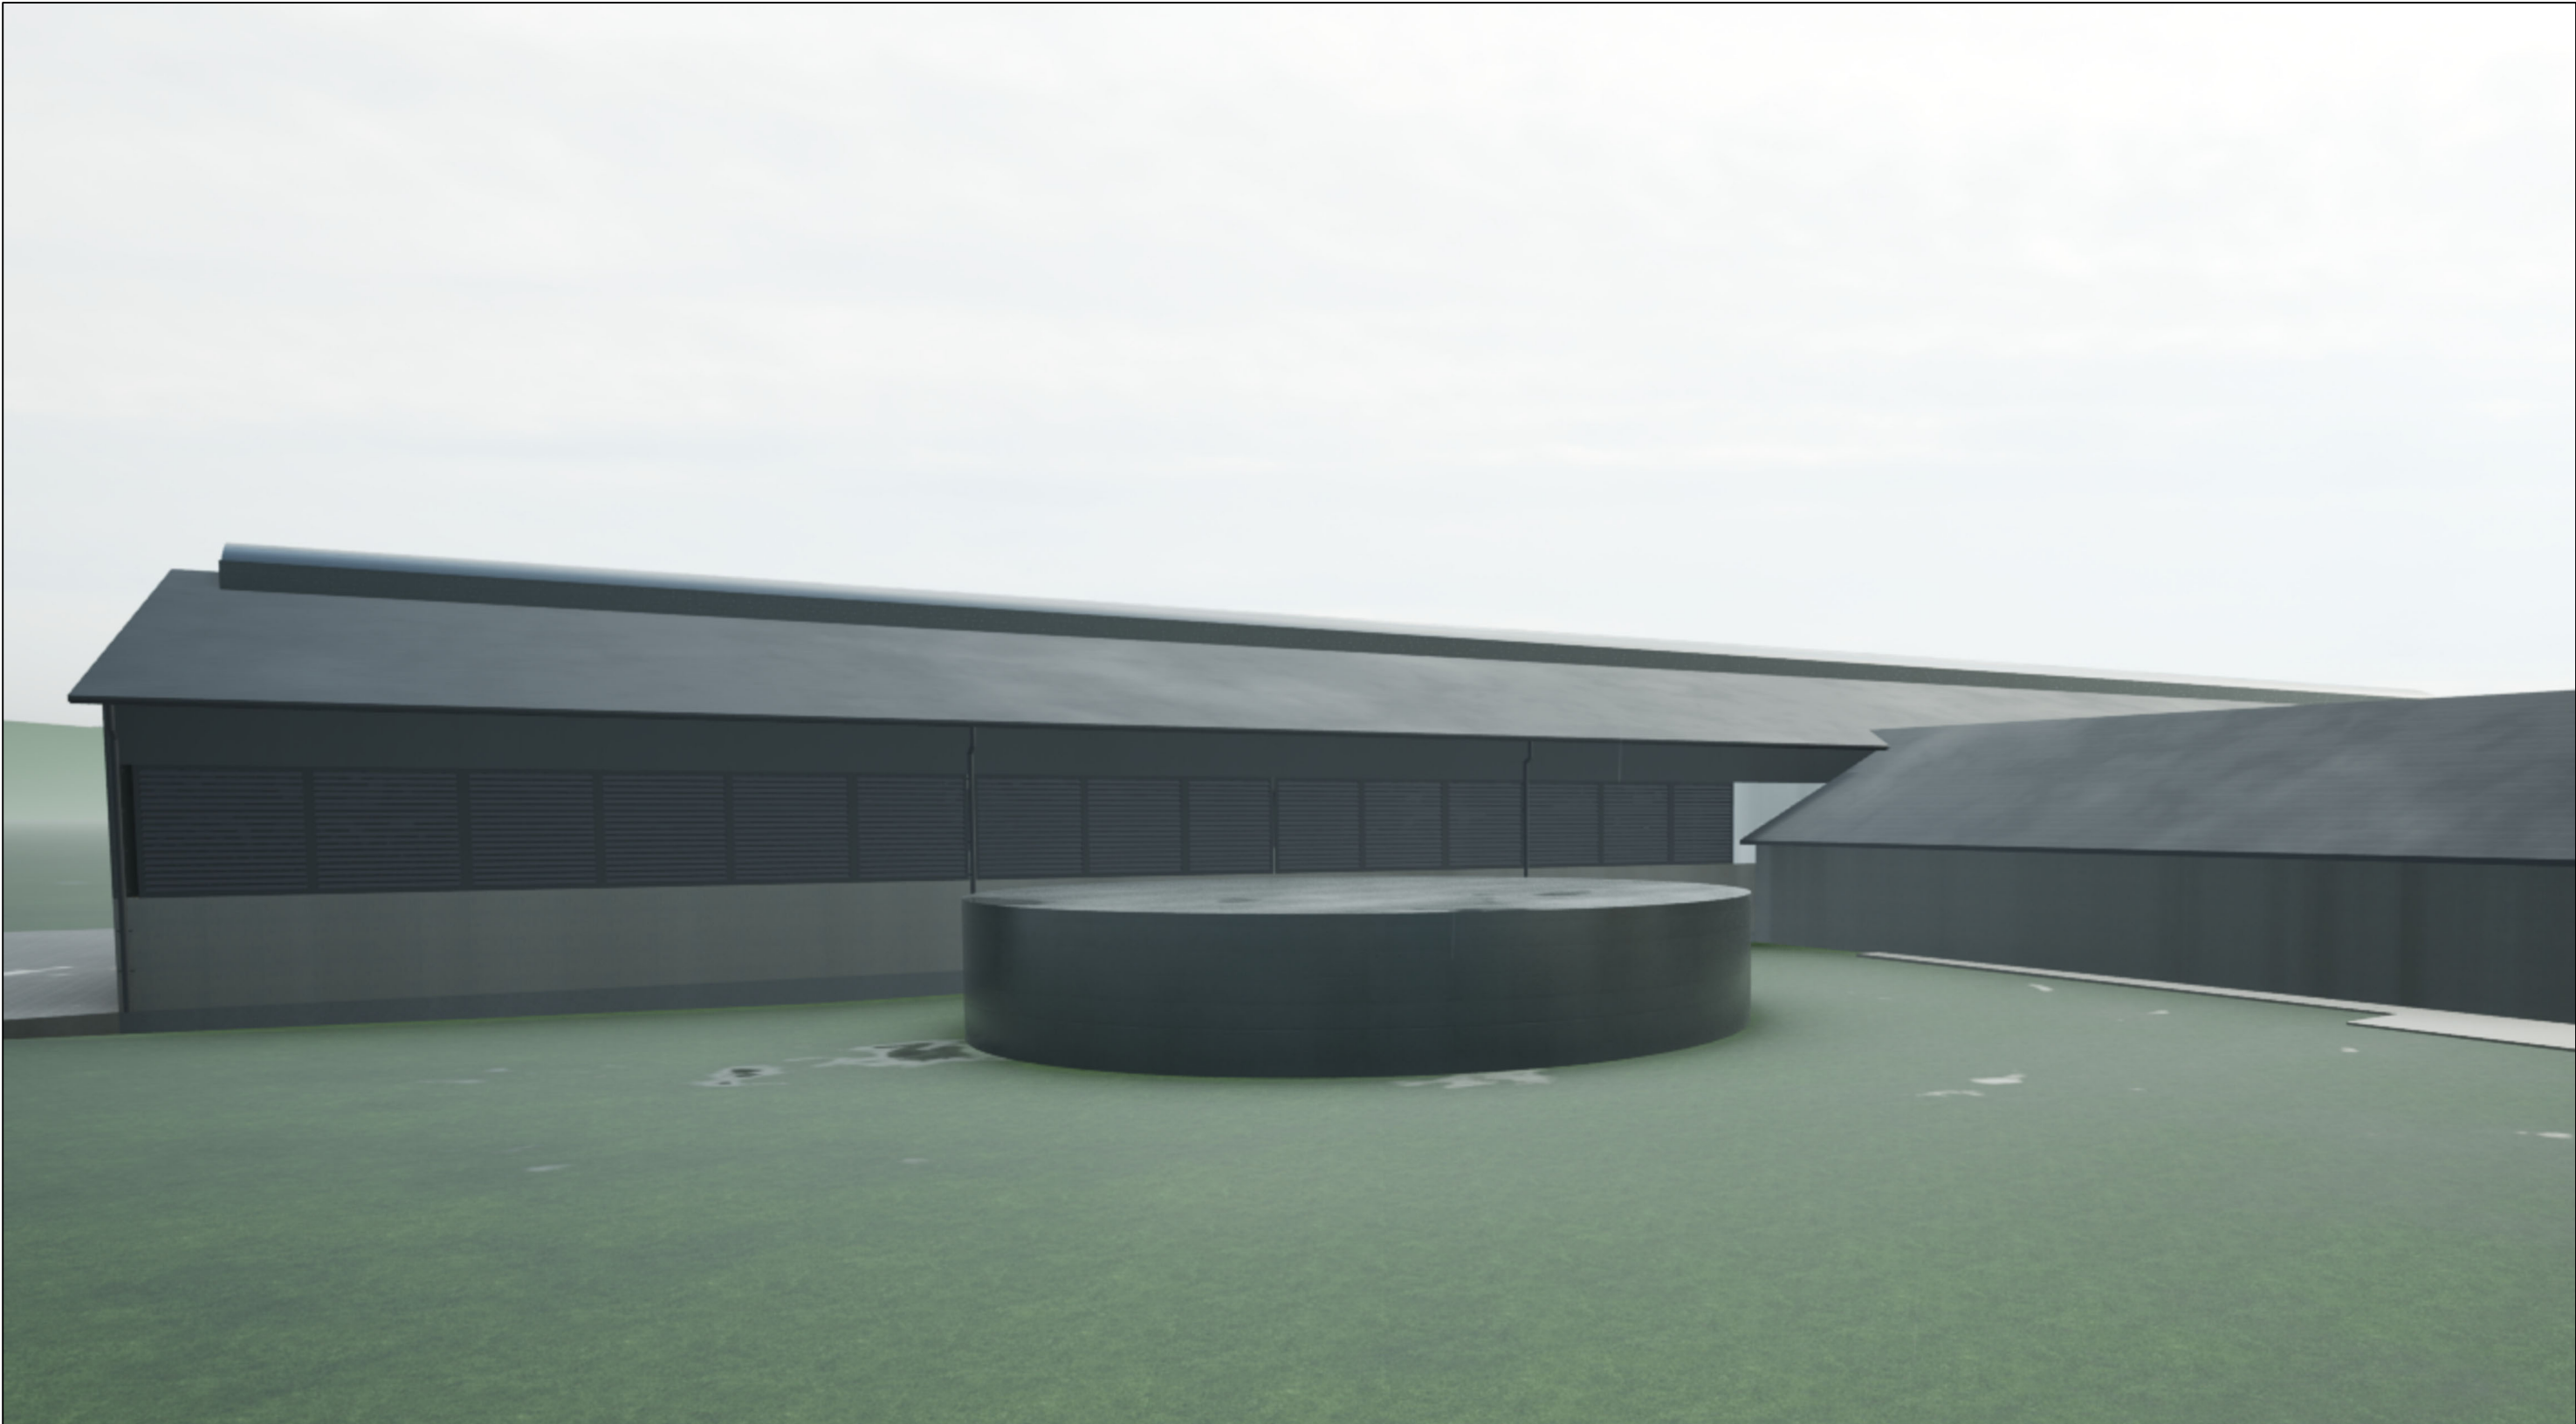

0	2024 09	Projektiniai pasiūlymai		
LAIDA	IŠLEIDIMO DATA	LAIDOS STATUSAS, KEITIMO PRIEŽASTIS (JEI TAIKOMA)		
Kval. Patv. Dok.Nr.	LINEART		STATINIO PROJEKTO PAVADINIMAS Kitos (fermų) paskirties pastato - karvidės (7.18), Jonavos g. 5, Pėdžių k., Pelėdnagių sen., Kėdainių r. sav., naujos statybos projektas	
34672	PV	M. Trečokas		STATINIO NUMERIS IR PAVADINIMAS
A2083	PDV	E. Narmontas		01 - Kitos (fermų) paskirties pastatas - karvidė (7.18)
34097	Projekt	L. Tautavičius		DOKUMENTO PAVADINIMAS
				Statinio vizualizacija "2"
LT	STATYTOJAS IR (ARBA) UŽSAKOVAS Ūkininkas V. D.		DOKUMENTO ŽYMUO 2024/02-PP-SA.BR-08	
			LAPAS	LAPŲ
			01	01

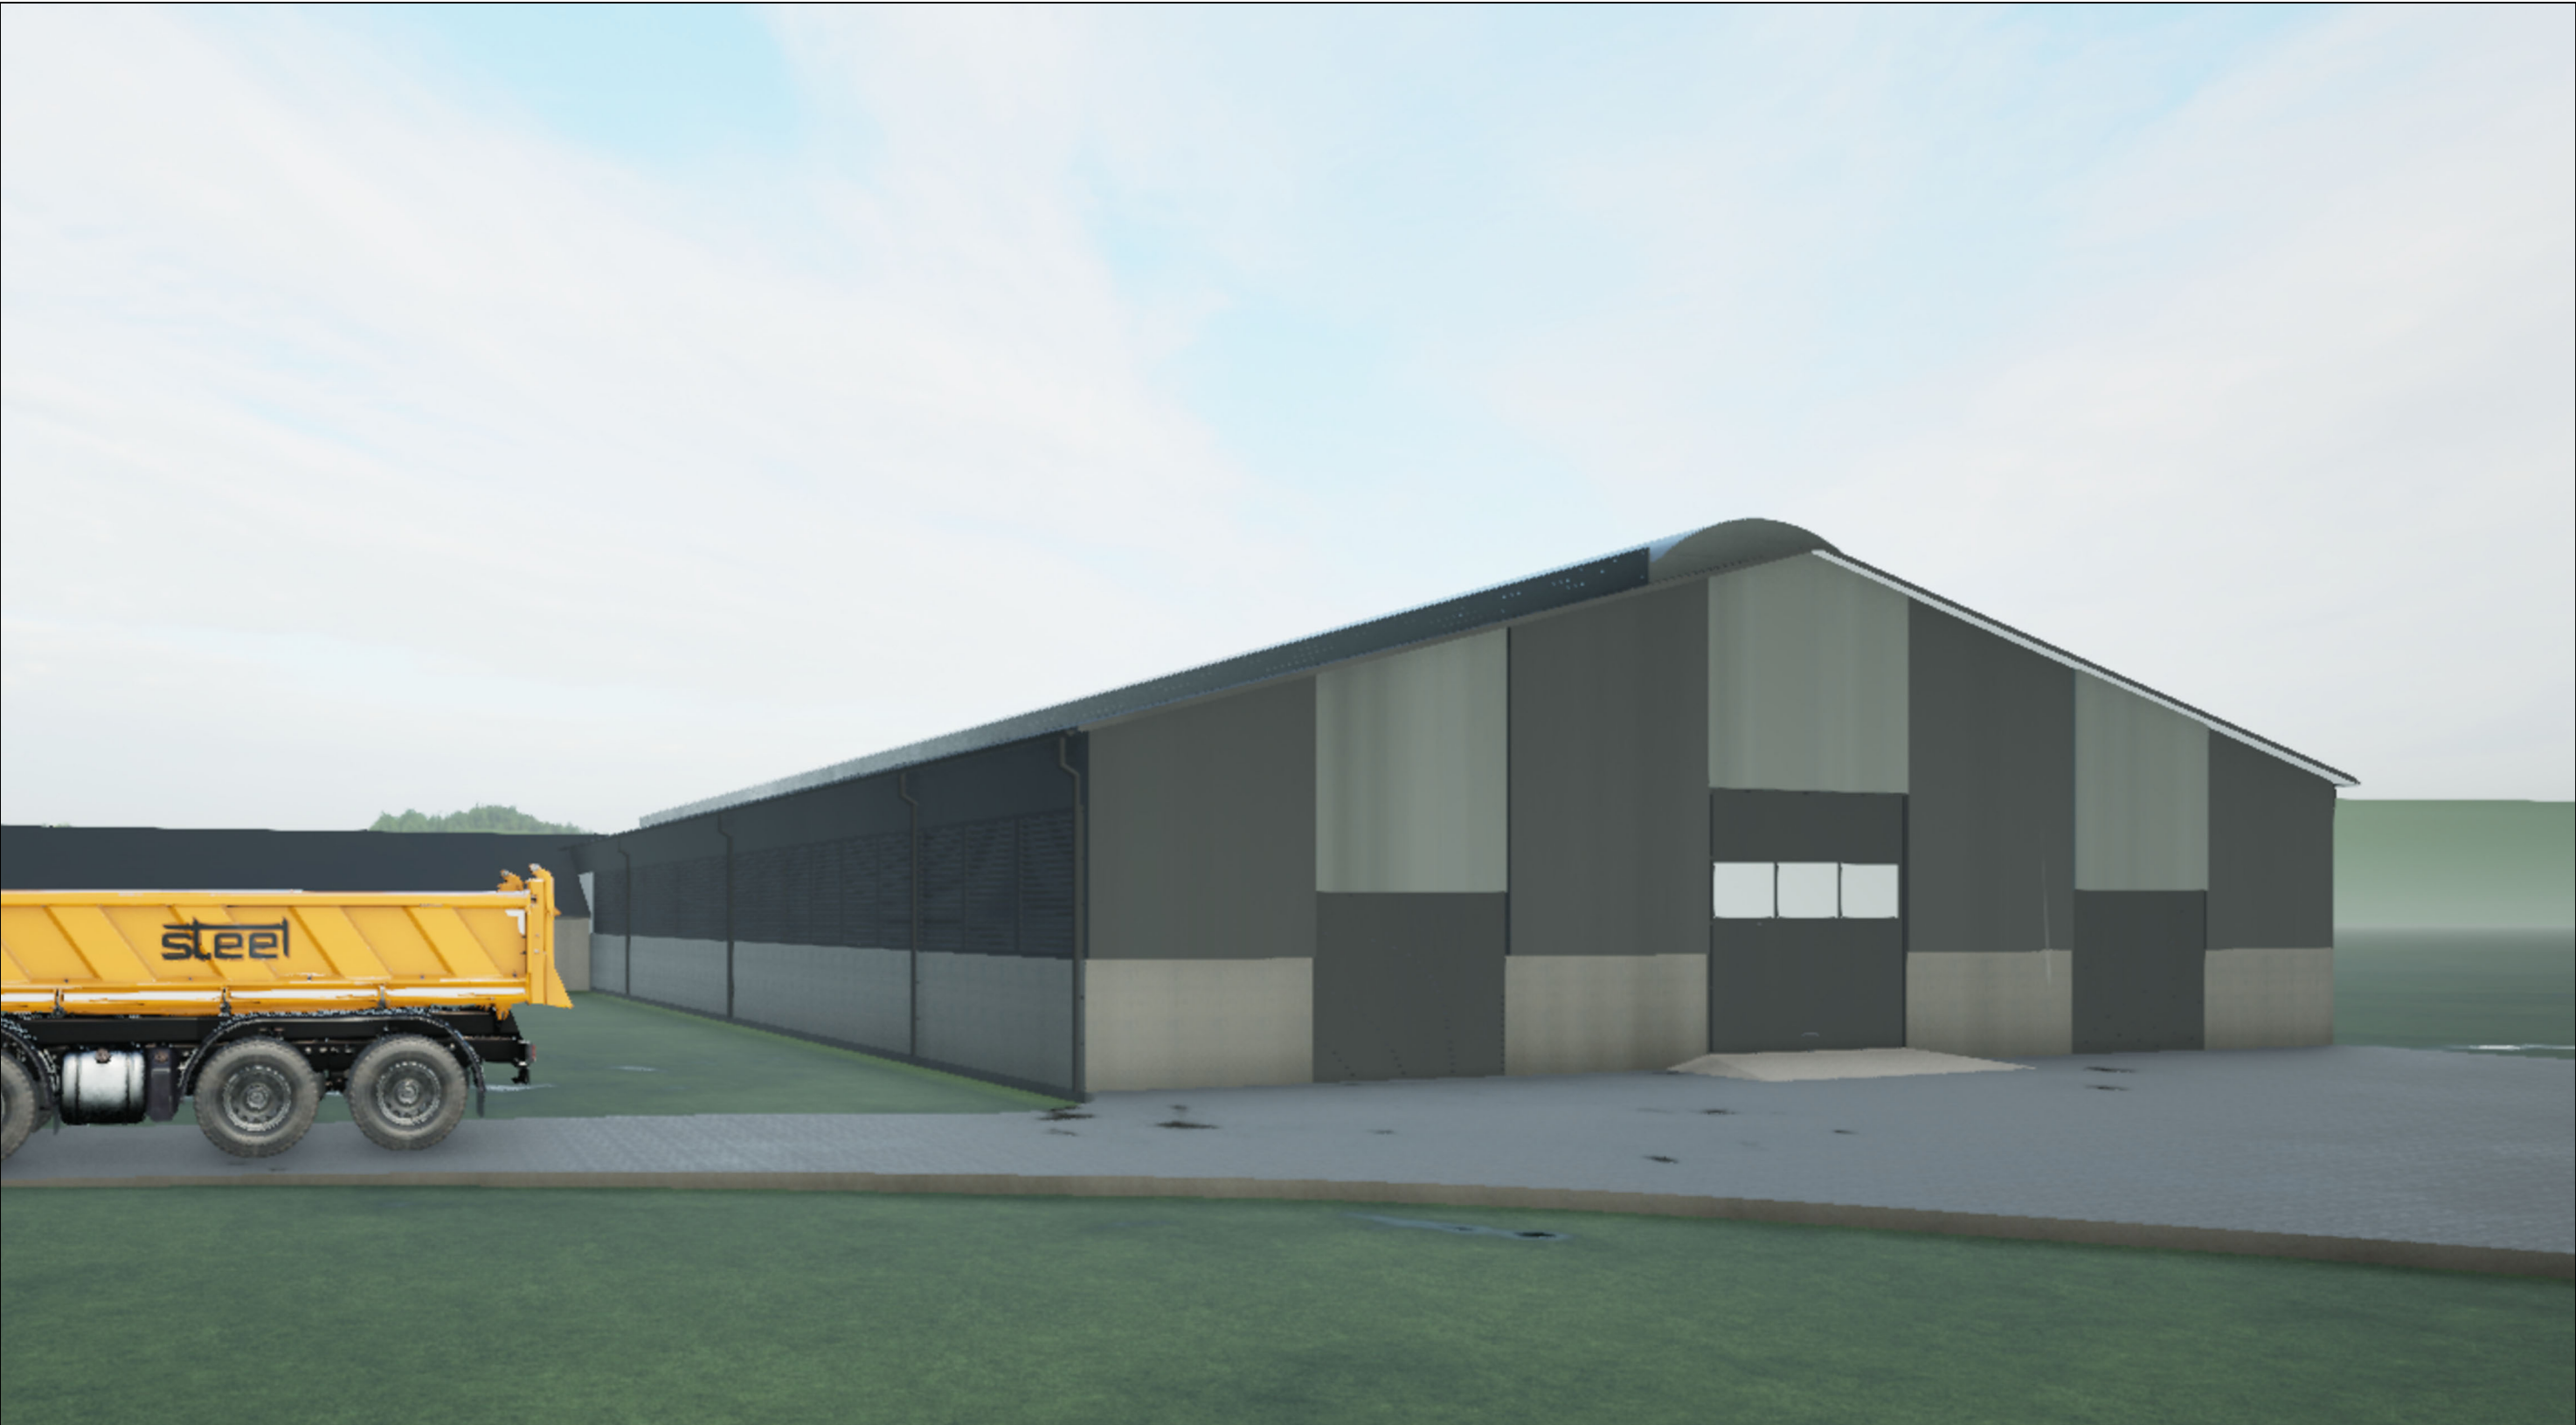

0	2024 09	Projektiniai pasiūlymai		
LAIDA	IŠLEIDIMO DATA	LAIDOS STATUSAS, KEITIMO PRIEŽASTIS (JEI TAIKOMA)		
Kval. Patv. Dok.Nr.	LINE  ART		STATINIO PROJEKTO PAVADINIMAS Kitos (fermų) paskirties pastato - karvidės (7.18), Jonavos g. 5, Pėdžių k., Pelėdnagių sen., Kėdainių r. sav., naujos statybos projektas	
34672	PV	M. Trečokas		STATINIO NUMERIS IR PAVADINIMAS
A2083	PDV	E. Narmontas		01 - Kitos (fermų) paskirties pastatas - karvidė (7.18)
34097	Projekt	L. Tautavičius		DOKUMENTO PAVADINIMAS
				Statinio vizualizacija "3"
LT	STATYTOJAS IR (ARBA) UŽSAKOVAS Ūkininkas V. D.		DOKUMENTO ŽYMUO 2024/02-PP-SA.BR-09	LAPAS 01
				LAPŲ 01