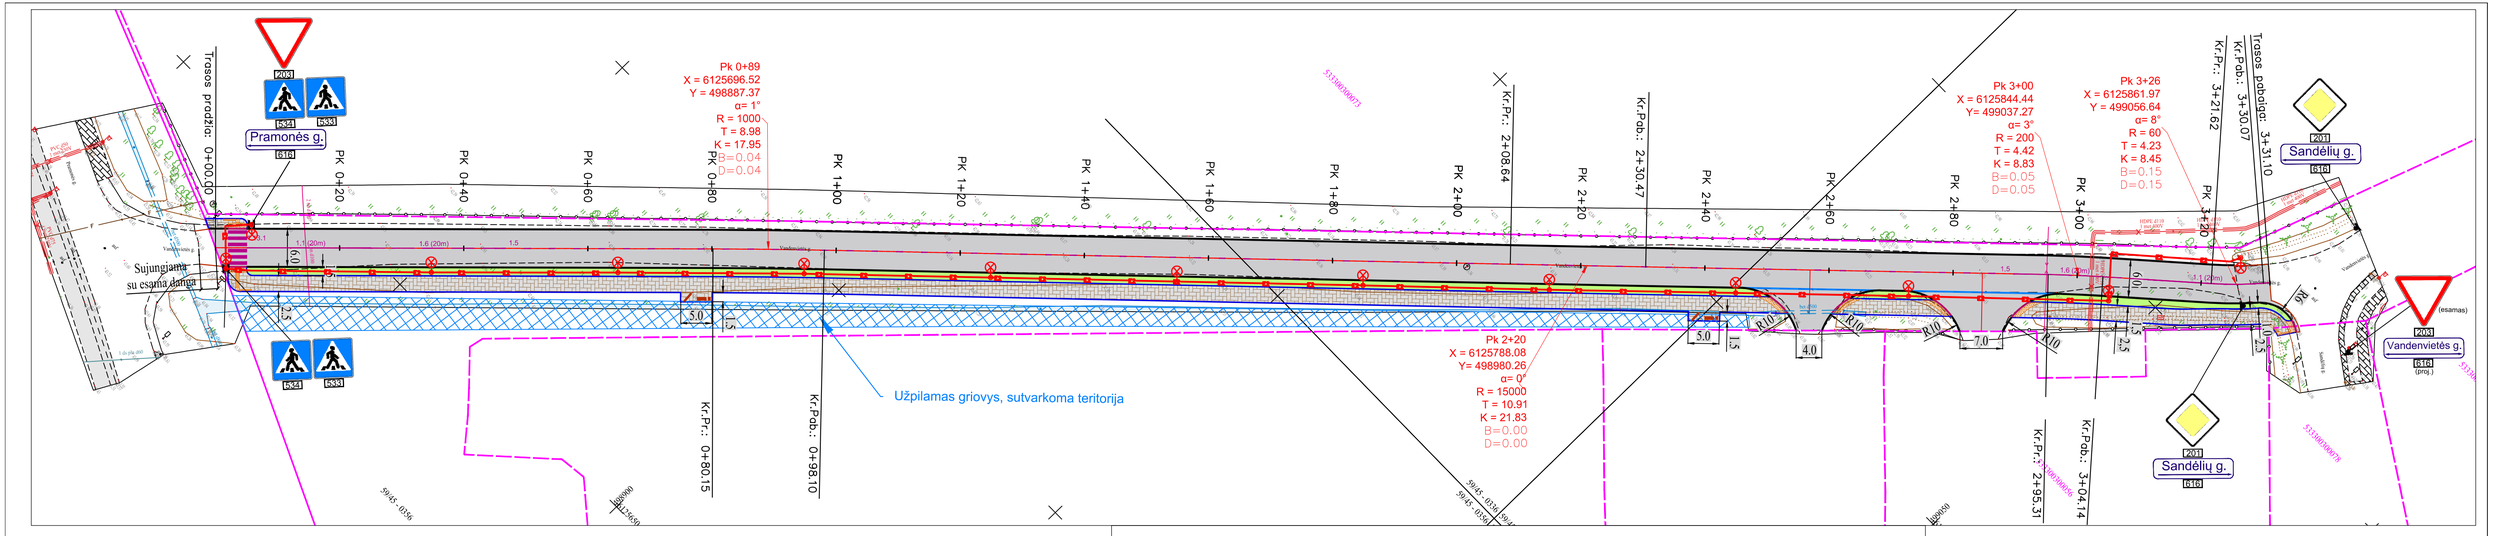

Sutartiniai ženklai

- PK 1+00 — Gatvės ašinė (nužymėjimo) linija ir piketai
- Projektuojamos asfalto dangos riba
- Betoninis gatvės bordiūras 100.30.15
- Betoninis gatvės bordiūras 100.30.15 (asfalto dangos lygyje)
- Betoninis vejos bordiūras 100.20.8
- Aplinkos sutvarkymas užsėjant veją
- Bendras pėsčiųjų ir dviračių takas su trinkelių (be nuožulų) dangos konstrukcija
- Asfalto dangos konstrukcija
- Įspėjamasis paviršius (kauburėliai)
- Vedimo paviršius (juostelės)
- Stovas dviračiams, suoliukas ir šiukšliadėžė
- Vertikalusis kelio ženklas ir jo numeris
- Vertikaliojo kelio ženklo pastatymo schematinė vieta ir kryptis
- 1.1 — Horizontalusis dangos ženklinimas ir jo numeris
- E2 — Projektuojamas gatvės apšvietimas

0	2022	Statybos leidimui, konkursui
Laida	I leidimo data	Laidos statusas, keitimo priežastis (jei taikoma)

MB "GATVIŲ PROJEKTAVIMAS"
Vytauto g. 5-5, Traikai
LT-21105, Lietuva

Projekto pavadinimas: Kėdainių miesto Vandenvietės gatvės rekonstravimo projektas

38572	S PV	Nerijus Ju kevičius	
36469	S PDV	Inga Ju kevičienė	

Dokumento pavadinimas: Nužymėjimo, dangų ir eismo organizavimo planas M1:500

Laida: 0

LT — Statytojas: Kėdainių rajono savivaldybė

2115-00-PP-S_BR-01

Lapas	Lapų
1	1