


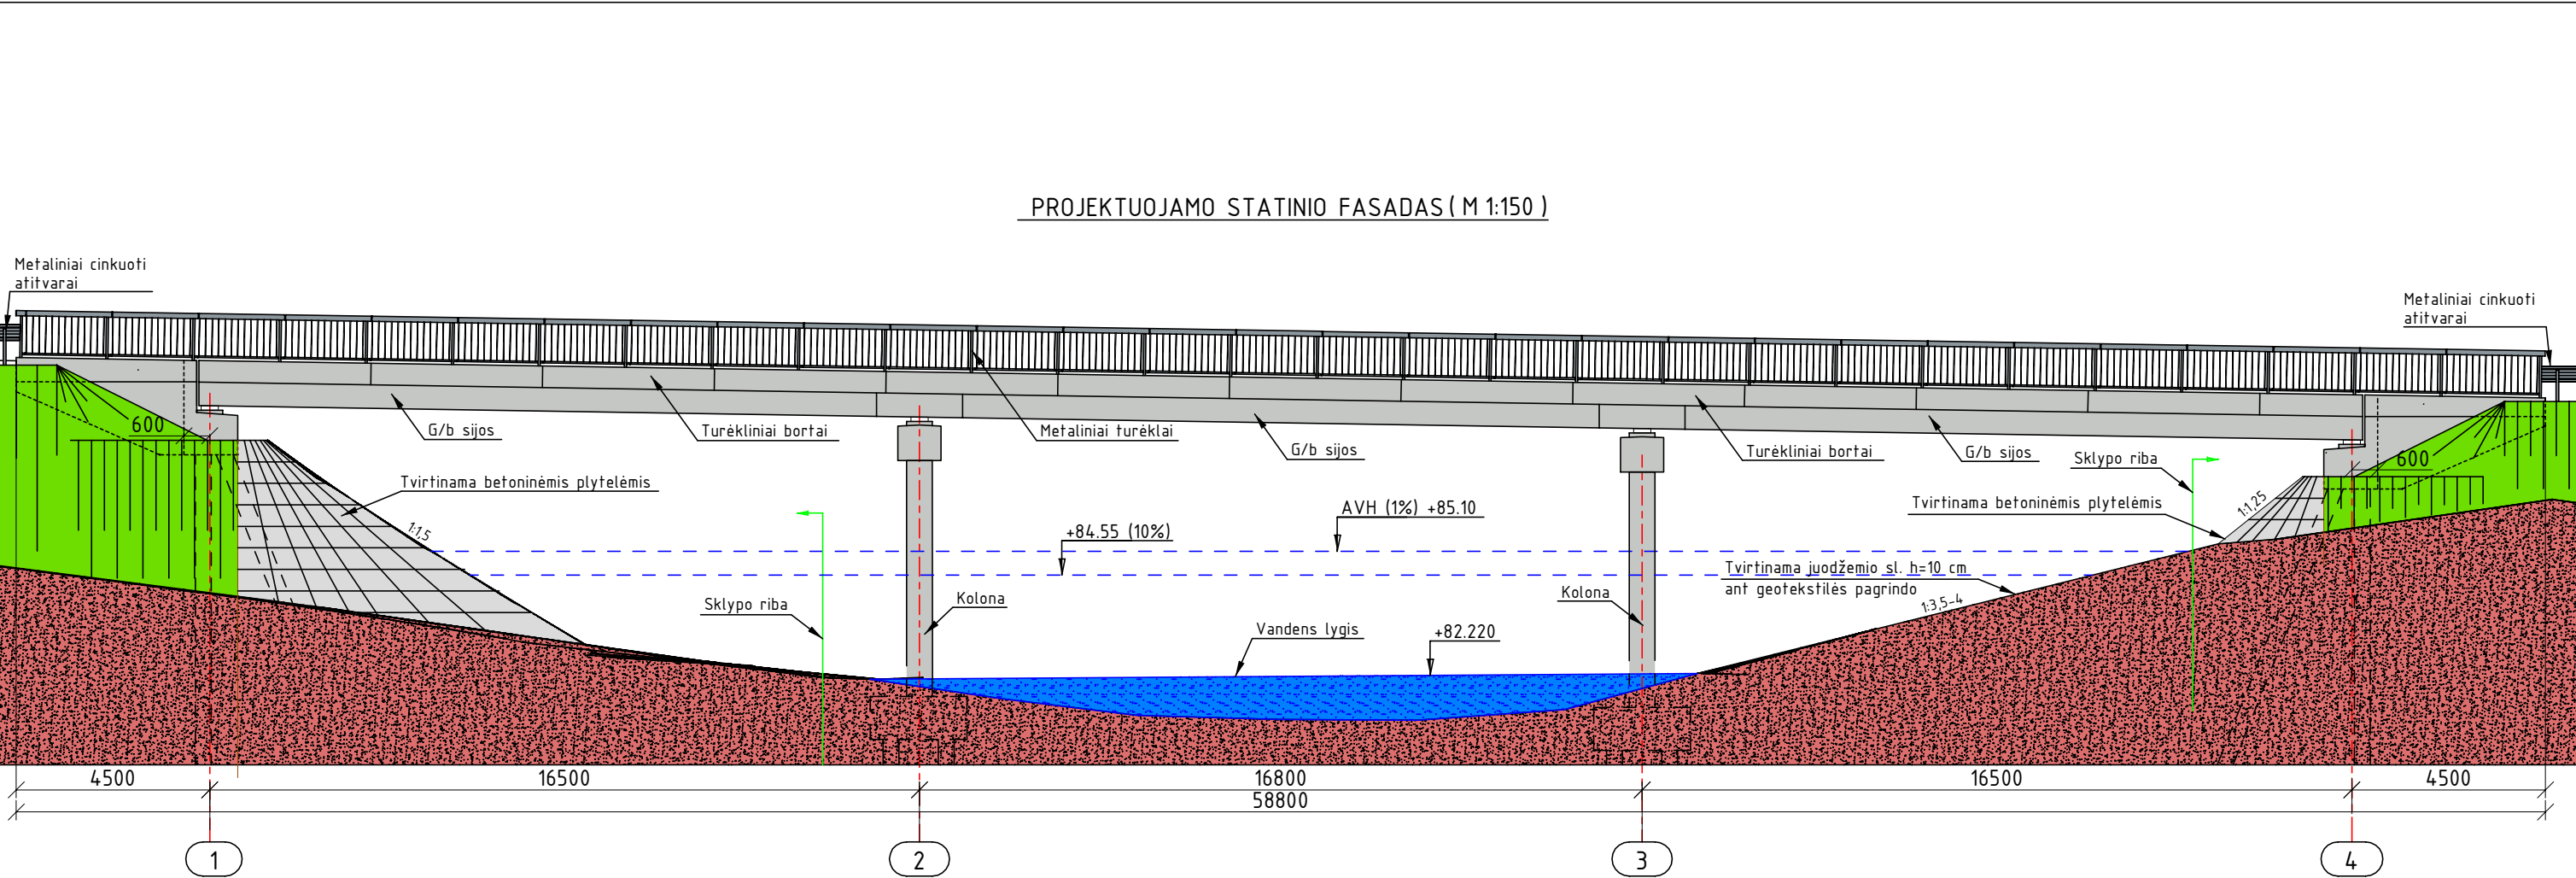

KONSTRUKCIJŲ MEDŽIAGIŠKUMAS IR SPALVOS:

- Gelžbetoninės atramos (krantinės ir tarpinės). Gruntuojamos, glaistomos ir padengiamos elastingais betono dažais RAL 7035.
- Gelžbetoninė perdanga (sijos ir turėkliniai bortai). Gruntuojama, glaistoma ir padengiama elastingais betono dažais RAL 7035.
- Metaliniai cinkuoti elementai (turėklai ir atitvarai). Natūralaus cinko atspalvis


DANGOS:

- Patiltės šlaito tvirtinimas. Betoninės plytelės (natūrali betono spalva)
- Važiuojamoji kelio danga. Asfaltas
- Šalitiltis. Epoksidinė danga su smėlio pabarstu RAL 7032
- Kelkraštis. Skaldažolė
- Kelio sankasos šlaitai. Apželdinama žolė


PASTABA:
1. Matmenys pateikiami milimetrais, altitudės metrais.

0	2024-07	PROJEKTINIAI PASIŪLYMAI					
LAIDA	DATA	LAIDOS STATUSAS. KEITIMŲ PAVADINIMAS (PRIEŽASTIS)					
KVAL. PATV. DOK. NR.	 Žarijų g. 6, LT-02300 Vilnius, Lietuva Tel. +370 61422874 engineering@inthus.eu			STATINIO PROJEKTO PAVADINIMAS			
				Valstybinės reikšmės rajoninio kelio Nr. 2016 Mantviliškis-Ažytėnai-Vosyliškis 11,286 km tilto per Šušvę rekonstravimas			
				STATINIO NUMERIS IR PAVADINIMAS			
				Valstybinės reikšmės rajoninio kelio Nr. 2016 Mantviliškis-Ažytėnai-Vosyliškis tiltas per Šušvę			
39128	PV	Justas Petkevičius		DOKUMENTO PAVADINIMAS Projektuojamo statinio fasadas M 1:150		LAIDA 0	
31528	PDV	Justina Petrauskienė					
LT	UŽSAKOVAS AB „Via Lietuva“			DOKUMENTO ŽYMUO HE-24-I.006-00-PP-BR-P2		LAPAS	LAPŲ
						1	1

KELIO SKERSINIS PJŪVIS TILTO PRIEIGOSE (M 1:50)

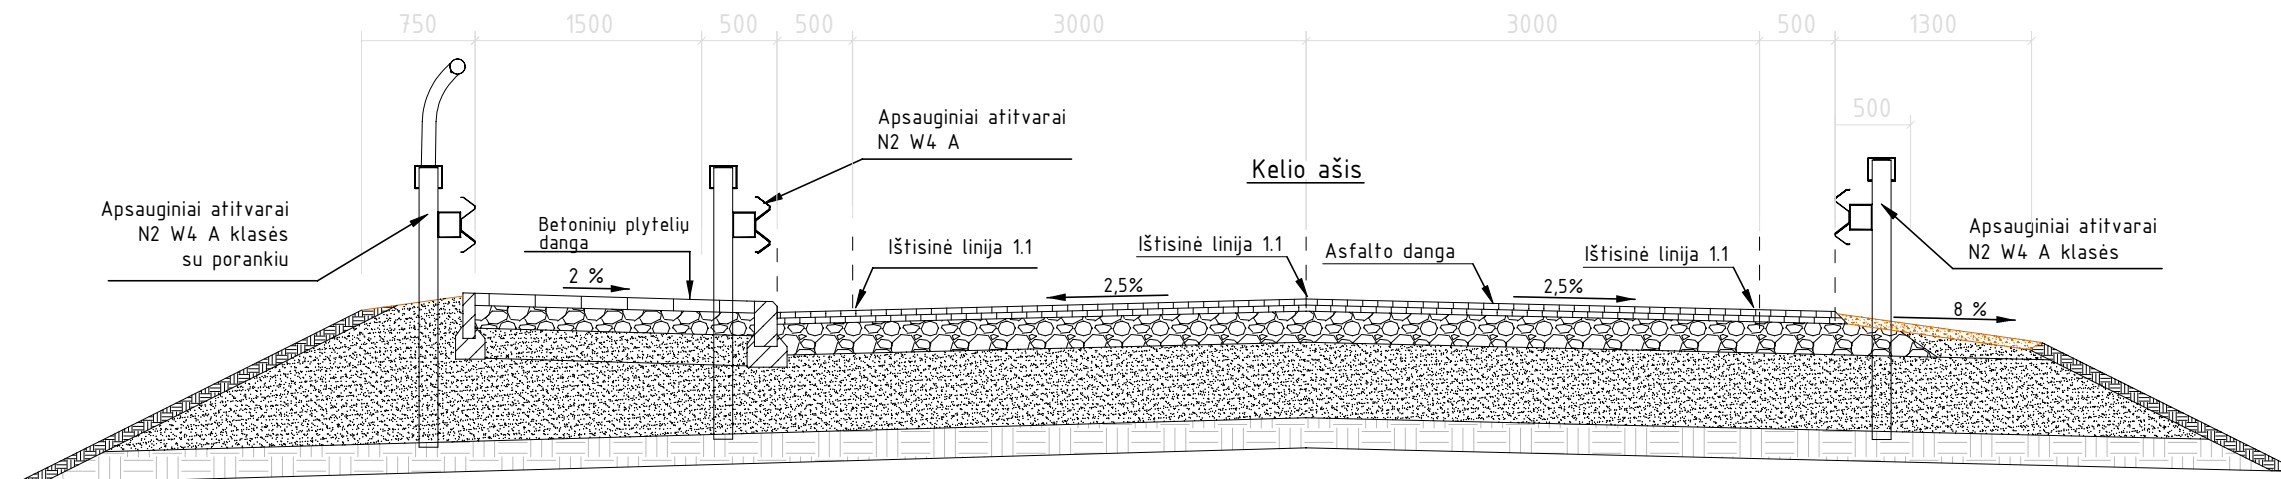

TILTO SKERSINIS PJŪVIS (M 1:50)

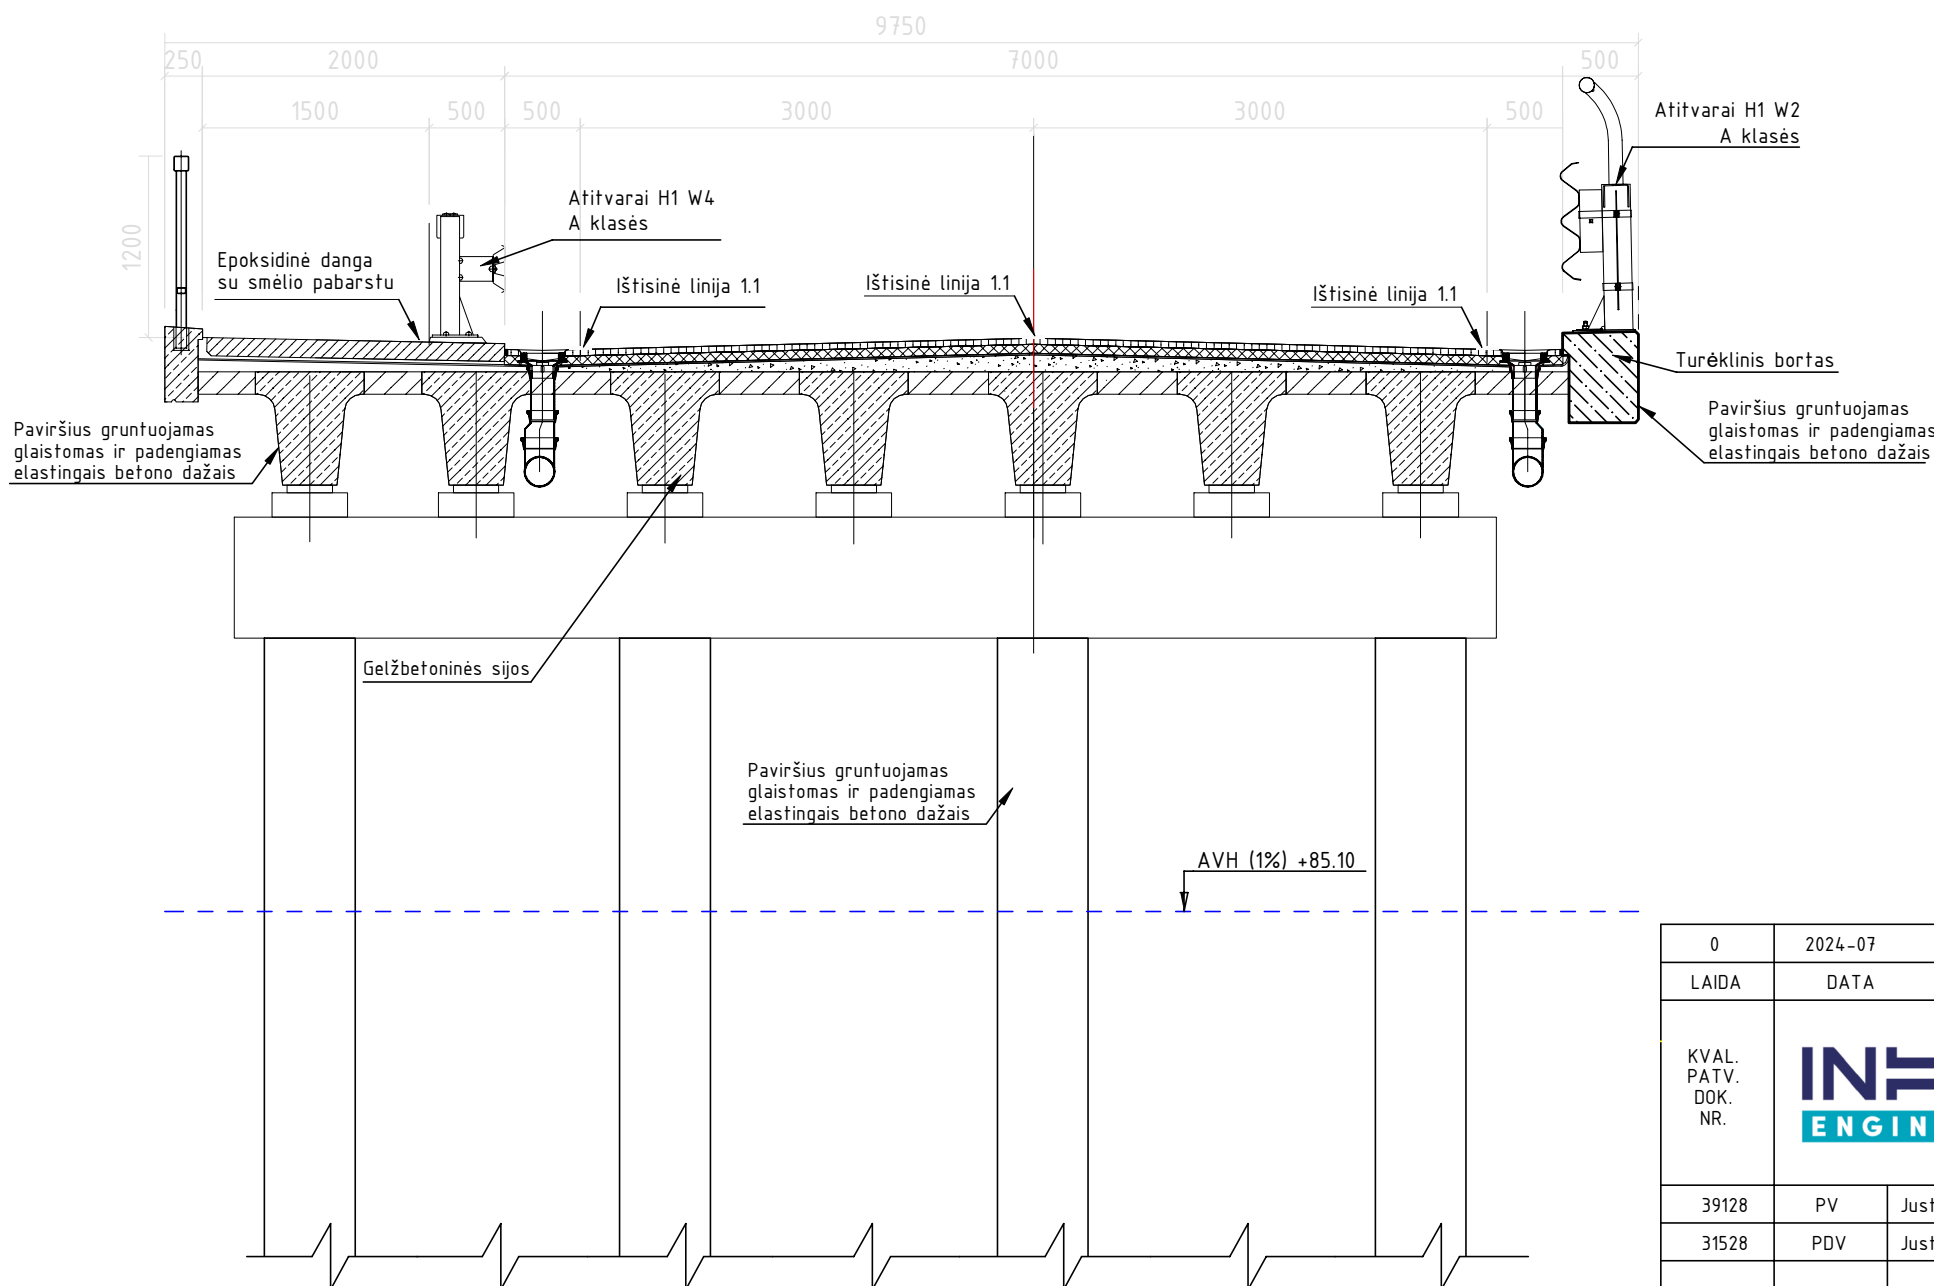

PASTABA:
1. Matmenys pateikiami milimetrais, altitudės metrais.

0	2024-07	PROJEKGINIAI PASIŪLYMAI					
LAIDA	DATA	LAIDOS STATUSAS. KEITIMŲ PAVADINIMAS (PRIEŽASTIS)					
KVAL. PATV. DOK. NR.			Žarijų g. 6, LT-02300 Vilnius, Lietuva Tel. +370 61422874 engineering@inthus.eu		STATINIO PROJEKTO PAVADINIMAS		
					Valstybinės reikšmės rajoninio kelio Nr. 2016 Mantviliškis-Ažytėnai-Vosyliškis 11,286 km tilto per Šušvę rekonstravimas		
				STATINIO NUMERIS IR PAVADINIMAS			
				Valstybinės reikšmės rajoninio kelio Nr. 2016 Mantviliškis-Ažytėnai-Vosyliškis tiltas per Šušvę			
39128	PV	Justas Petkevičius		DOKUMENTO PAVADINIMAS		LAIDA	
31528	PDV	Justina Petrauskienė		Charakteringi skersiniai pjūviai M 1:50		0	
LT	UŽSAKOVAS			DOKUMENTO ŽYMUO		LAPAS	LAPŲ
	AB „Via Lietuva“			HE-24-I.006-00-PP-BR-P3		1	1