

STATINYS

**KITOS (ŪKIO) PASKIRTIES PASTATO,
KĖDAINIŲ R. SAV., SURVILIŠKIO SEN.,
KALNABERŽĖS K., MIŠKO G. 18, STATYBOS PROJEKTAS**

ADRESAS

**KĖDAINIŲ R. SAV., SURVILIŠKIO
SEN., KALNABERŽĖS K., MIŠKO G.18**

STATYTOJAS

L. V.

PROJEKTAVIMO STADIJA

PROJEKTINIAI PASIŪLYMAI

PROJEKTO DALIS

BENDROJI DALIS

TOMAS

PIRMAS (I)

PROJEKTO VADOVAS



**ŽILVINAS RADVILAVIČIUS
(atestatas Nr. A818)**

2023 m.

PROJEKTINIŲ PASIŪLYMŲ (PP)

AIŠKINAMASIS RAŠTAS

1. PAGRINDINIAI PROJEKTAVIMO DUOMENYS

STATYTOJAS (UŽSAKOVAS). L. V, gim.

RANGOVAS. Bus parinktas konkurso būdu.

PROJEKTUOTOJAS. Individuali įmonė „Ž. RADVILAVIČIAUS PROJEKTAVIMO BIURAS“, įmonės kodas 134808025, adresas – K. Baršausko g. 88-25, buveinė – Verkių g. 48b, Kaunas, projekto vadovas Žilvinas Radvilavičius, atestato Nr. A818, 2019-05-02.

PROJEKTAVIMO STADIJA IR ETAPAI. Parengiami Projektiniai pasiūlymai, kurių sudėtis ir detalumas atitinka STR 1.04.04:2017 nurodymus.

STATYBOS RŪŠIS. Vadovaujantis STR 1.01.08:2002, V sk. 8 punktu statybos rūšis yra naujo statinio statyba.

STATINIO PASKIRTIS. Pastato pagrindinė naudojimo paskirtis - kita (ūkio) (pagal STR 1.01.03:2017 p. 3 sk. 7.19 p.).

STATINIO KATEGORIJA. Vadovaujantis STR 1.01.03:2017 statinys yra ypatingas.

IŠDUOTOS PROJEKTAVIMO SĄLYGOS IR SPECIALIEJI REIKALAVIMAI. Nėra.

2. PP RENGIMO PAGRINDAS

1. Projektavimo užduotis.
2. Nekilnojamo turto Registro centrinio duomenų banko išrašas (4 lapai).
3. Žemės sklypo planas (2 lapai).
4. Toponuotrauka (1 lapas).
5. Sutarties pasirašymo ir jos vykdymo metu galiojantys LR įstatymai, kiti galiojantys teisiniai ir projektavimo norminiai aktai: Statybos ir kiti įstatymai, reglamentuojantys statinio saugos ir paskirties reikalavimus, teisės aktai, reglamentuojantys esminius statinio reikalavimus ir statinio techninius parametrus, teritorijų planavimo ir normatyviniai statinio saugos ir paskirties dokumentai.

3. TRUMPAS STATYBOS SKLYPO APIBŪDINIMAS

GEOGRAFINĖ VIETA

Statinys projektuojamas Kėdainių r. sav., Surviliškio sen., Kalnaberžės kaime Miško g. 18. Šiaurinė sklypo kraštinė ribojasi su Miško gatve. Kitomis kraštinėmis sklypas ribojasi su gretimais sklypais. Įvažiavimas į sklypą iš šiaurinės pusės Miško gatvės.

ŽEMĖS SKLYPO APIBŪDINIMAS.

Pailgo keturkampio formos žemės sklypo plotas: 6.8275 ha; adresas: Kėdainių r. sav., Surviliškio sen., Kalnaberžės kaimas, Miško g. 18; unikalus nr.: 5325-0001-0015; kadastrinis Nr.: 5325/0001:15 Kalnaberžės k. v.; paskirtis: Žemės ūkio; žemės sklypo naudojimo būdas - Kiti žemės ūkio paskirties žemės sklypai.

Žemės sklypo savininkas yra fiziniai asmenys

Atestato Nr.	Ž. Radvilavičiaus Projektavimo biuras				Projektas: KITOS (ŪKIO) PASKIRTIES PASTATO, KĖDAINIŲ R. SAV., SURVILIŠKIO SEN. KALNABERŽĖS K., MIŠKO G. 18, STATYBOS PROJEKTAS				
A818	PV	Ž. Radvilavičius		2023	BENDRASIS AIŠKINAMASIS RAŠTAS			Laida	
A818	PDV	Ž. Radvilavičius		2023				0	
Kalbos trump.: LT	Statytojas: L. V.				M18(2023)-01-PP-AR			Lapas 1	Lapų 5

Sklype servitutų nėra.

Specialiosios žemės naudojimo sąlygos: Paviršinių vandens telkinių pakrantės apsaugos juostos (0.1166 ha), paviršinių vandens telkinių apsaugos zonos (0.1166 ha), melioruotos žemės ir melioracijos statinių apsaugos zonos (6.8275 ha).

Sklype yra 0.1166 ha vandens telkinys.

Gretimuose sklypuose dirbama žemė, užstatyta neintensyviai, žemės ūkio, sandėliavimo ir kitos paskirties pastatais.

Dalis sklypo aptverta.

ŽEMĖS SKLYPE ESANČIŲ PASTATŲ APIBŪDINIMAS. Sklype yra kitos (ūkio) paskirties pastatas 1K1/ž. Statybos metai - 2022. Bendras plotas - 137,58 m², užstatytas plotas - 179,00 m².

SKLYPE ESANTYS INŽINERINIAI TINKLAI IR ĮRENGINIAI. Sklype yra melioracijos tinklai.

SANITARINĖ IR EKOLOGINĖ SITUACIJA. Teritorija neužteršta, sklypą sudaro ariama žemė. Sklype susikaupusių šiukšlių ar kenksmingų aplinkai medžiagų nėra.

INŽINERINIAI TYRINĖJIMAI IR TYRIMAI. Sklype ir gretimoje teritorijoje inžinerinius geodezinius tyrinėjimus 2020 m. vasario mėn. atliko geodezininkas M. G. (kval. Nr. 1GKV-1184).

Inžineriniai geologiniai tyrimai atliekami.

ESAMI KULTŪROS PAVELDO IR ISTORINIAI PAMINKLAI. VERTINGOSIOS SAVYBĖS. -

4. PROJEKTINIŲ PASIŪLYMŲ SPRENDINIŲ APRAŠYMAS

4.1. Projektuojami statiniai.

4.1.1. Projektuojamas vieno aukšto kitos (ūkio) paskirties pastatas (grūdų sandėlis).

Pastato užimtas žemės sklypo plotas 1776,06 m², bendras plotas 1706,93 m², tūris 17904 m³. Pastatas G/B ir metalinių konstrukcijų. Pastatas plane stačiakampio formos. Pastato gabaritai plane – 59,80x29,70 m. Pastato aukštis nuo žemės paviršiaus iki aukščiausios konstrukcijos (parapeto) - 12,25 m.

Kategorija - ypatingas, nes pastate montuojamos ilgesnės kaip 12 m tarp atramų (angos) laikančiosios konstrukcijos, gaminamos pagal statinio projektą.

4.1.2. Kitos paskirties inžinerinis statinys (kiemo aikštelė). Plotas - 491 m². Kategorija - II gr. nesudėtingas. Danga - betoninė.

4.1.3. Kitos paskirties inžinerinis statinys (privažiavimas). Plotas - 242 m². Kategorija - II gr. nesudėtingas. Danga - žvyras.

4.2. Technologijos sprendiniai

Projektuojamame kitos (ūkio) paskirties pastate numatoma sandėliuoti grūdus. Sandėliuojama ant pastato grindų, sustumdant juos mechaninėmis priemonėmis.

Darbuotojai projektuojamame kitos (ūkio) paskirties pastate dirbs tik grūdų pristatymo į sandėlį metu.

Gamybiniai pajėgumai. Numatomas sandėliuoti grūdinių kultūrų kiekis per metus- 6640 m³ (~5200 t).

Planuojamai ūkinei veiklai reikalingu medžiagų ir žaliavų kiekiai. Metinis priimamų grūdinių kultūrų kiekis 5200t/metus.

Gamyboje naudojami energetiniai ir technologiniai ištekliai. Metinis elektros energijos sunaudojimas- 90 MWh.

4.3. Pastatų (patalpų) funkcinio ryšio ir zonavimo sprendiniai.

Pastate numatyta 1 grūdų sandėliavimo patalpa.

Vieni vartai į pastatą nuo įvažiavimo į sklypą pusės, kiti nuo aikštelės, projektuojamos rytinėje projektuojamo pastato pusėje.

4.4. Sanitarinio buitinio darbuotojų aptarnavimo ir maitinimo sprendiniai.

M18(2023)-01-PP-AR	Lapas	Lapų	laida
	2	5	0

Nuolatinė darbo vietos pastate nenumatomos. Darbuotojams, aptarnaujantiems grūdų sandėlį, nuolatinės darbo vietos įrengtos gretimame sklype esančiame komplekse.

Darbuotojai projektuojamame kitos (ūkio) paskirties pastate dirbs tik grūdų pristatymo į sandėlį metu. Todėl atskiros darbuotojų maitinimo, poilsio, persirengimo ir buitinės patalpos neprojektuojamos.

4.5. Universalaus dizaino ir neįgaliųjų specifinių poreikių tenkinimo sprendiniai

Pastatas nepritaikomas ŽN, kadangi darbo specifika (grūdų pakrovimas-iškrovimas) neleidžia dirbti žmonėms su negalia.

4.6. Pagrindinių įėjimų, praėjimų, vestibulių, laiptinių išdėstymo sprendiniai.

Abu įėjimai/įvažiavimai į pastatą suprojektuoti arčiausiai įvažiavimo į sklypą.

4.7. Pastato atitvarų elementų (sienų, pertvarų, stogo, grindų) tipai, medžiagos ir jų parinkimo motyvai.

4.7.1. Sienos ir pertvaros, lubos, langai, durys

Pamatai. Pastato pagrindinės krūvį laikančios konstrukcijos yra monolitiniai gelžbetonio rostverkai ant gręžtinių pamatų iki projekcinio gylio.

Laikantis karkasas - plieninės dvitėjinio skerspjuvio kolonos.

Sienos.

Lauko sienos įrengiamos iš plastifikuotos fasadinės skardos. Sandėliavimui pastato viduje perimetru įrengiama gelžbetoninė 2,5 m aukščio sienutė.

Durys, langai. Durys sumontuotos vartuose.

Išoriniai pakrovimo vartai - pakeliami segmentiniai vartai - su durimis, automatiniai.

4.7.2. Stogas

Stogas dvišlaitis su 15° nuolydžiais į abi puses. Stogo konstrukcija - metalinių sijų rėmas, ilginiai Z200 ir plastifikuota, profiliuota stogo skarda. Stoge numatomi stoglangiai dūmų šalinimui (3 vnt.).

Vandens nuvedimas nuo stogo - išorinis lietvamzdžiais.

4.7.3. Grindys

Grindys – sustiprinto šlifuoto betono, armuotos fibra. Grindų storis 150 mm.

4.8. Pastato inžineriniai sprendiniai.

4.8.1. Vandentiekis ir nuotekų šalinimas. Lietaus vandens nuvedimas nuo pastato numatomas išorinis, surenkamas į esančią drenažo sistemą.

4.8.2. Elektrotechnika. Projektuojama, sprendiniai bus detalizuojami techniniame darbo projekte.

4.8.3. Gaisrinė signalizacija. Pagal sprogimo ir gaisro pavojų sandėliavimo patalpa priskiriama Cg kategorijai, todėl projektuojama ir įrengiama gaisrinė signalizacija.

4.8.4. Šildymas. Neprojektuojamas, pastatas nešildomas.

4.8.5. Vėdinimas-vėsinimas. Neprojektuojamas.

4.9. Pastato atitvarų elementų (sienų, pertvarų, stogo, atitvarų, kurios ribojasi su gruntu, atitvarų virš nešildomų rūšių) šilumos perdavimo koeficientai, energinio naudingumo klasė.

Statiniui nekeliami pagrindiniai energijos taupymo ir šilumos išsaugojimo reikalavimai, pateikti STR 2.01.02:2016. Pastatų energetinio naudingumo projektavimas ir sertifikavimas. Projektuojamas kitos (ūkio) paskirties pastatas (grūdų sandėlis) priskiriamas prie:

1.4. nedaug energijos sunaudojančių gamybos ir pramonės, sandėliavimo paskirties ir žemės ūkiui tvarkyti skirtų negyvenamųjų pastatų (įskaitant pastatus gyvuliams ir augalams auginti):

1.4.3. kuriuose šildymo sezono metu palaikoma ne aukštesnė kaip 10° C temperatūra.

1.7. nešildomų pastatų.

Statinio atitvaros, šildymo, vėdinimo sistemos turi užtikrinti kuo mažesnes energijos sąnaudas statinyje, atsižvelgiant į vietovės klimato sąlygas ir statinių naudojimo reikmes.

4.10. Patalpų insoliacijos ir natūralaus apšvietimo lygiai ir rodikliai, jų norminių lygių užtikrinimo sprendiniai.

Statins atitinka pagrindinius higienos, sveikatos ir aplinkos apsaugos reikalavimus, nurodytus STR 2.01.01(3):1999 „Esminiai statinio reikalavimai. Higiena, sveikata, aplinkos apsauga“, taip pat kituose normatyviniuose dokumentuose.

M18(2023)-01-PP-AR	Lapas	Lapų	laida
	3	5	0

Projektuojamose patalpose užtikrinamos šios sąlygos: natūralus ir dirbtinis apšvietimas.

Patalpų apšvietos parametrai. Apšvietimo intensyvumas, šviestuvų tipai ir kiekiai priimti priklausomai nuo patalpų paskirties bei juose atliekamų darbų charakterio, nuo patalpų sienų ir lubų atspindžio koeficientų, šviestuvų techninių charakteristikų. Šviestuvai parenkami su apsauga nuo dulketumo.

Patalpose užtikrintas natūralus šoninis apšvietimas. Dirbtinis darbo vietų apšvietimas turi atitikti HN 98:2000 "Natūralus ir dirbtinis darbo vietų apšvietimas. Apšvietos ribinės vertės ir bendrieji matavimo reikalavimai".

Patalpų mikroklimatas.

Šildymas. Statiniui reikalavimai šildymui nekeliami. Šildymas neprojektuojamas.

Vėdinimas. Neprojektuojamas.

4.11. Numatoma pastato (pastatų) vidaus aplinkos garso klasė (klasės).

Pastatas suprojektuotas, vadovaujantis apsaugos nuo triukšmo reikalavimais, pateiktais STR 2.01.01(5):1999 „Esminiai statinio reikalavimai. Apsauga nuo triukšmo“, ir juos detalizuojančiu STR 2.01.07:2003 „Pastatų vidaus ir išorės aplinkos apsauga nuo triukšmo“. Triukšmo lygiai pastate ir teritorijoje neviršys garso lygių, nurodytų HN 33-1:2003 „Akustinis triukšmas. Leidžiami lygiai gyvenamojoje ir darbo aplinkoje. Matavimo metodikos bendrieji reikalavimai“.

Garso klasė nenormuojama.

Higienos normoje HN 33:2011 pateikiami didžiausi leidžiami triukšmo ribiniai dydžiai gyvenamuosiuose bei visuomeninės paskirties pastatuose bei jų aplinkoje: 6.00–18.00 (diena) – 55dBA, 18.00–22.00 (vakaras) – 50dBA, 22.00–6.00 (naktis) – 45dBA.

Šalia projektuojamo pastato, gretimame sklype išsidėstę sandėliavimo ir kitos (ūkio) paskirties pastatai. Aplink projektuojamą pastatą gyvenamųjų pastatų nėra, ūkininko sodyba ir kaimo gyvenamieji namai nutolę dideliu atstumu nuo projektuojamo sandėlio. Įrengimų ir transporto keliamas triukšmas aplinkoje - nebus viršijamas, todėl papildomos triukšmą mažinančios priemonės nenumatomos.

Naujos pastato atitvarinės konstrukcijos užtikrina norminę garso izoliaciją. Langai įrengiami su stiklo paketais.

4.12. Automobilių stovėjimo vietų poreikio skaičiavimas.

Pagal STR 2.06.04:2014 „Gatvės ir vietinės reikšmės keliai. Bendrieji reikalavimai“ 30 lentelę, projektuojant kitos (ūkio) paskirties pastatus, automobilių stovėjimo vietos nereglamentuojamos.



Lengvojo ir krovininio autotransporto stovėjimo vietos už sklypo ribų nenumatomos.

BENDRIEJI SKLYPO IR STATINIŲ RODIKLIAI

Eil. Nr.	Pavadinimas	Mato vnt.	Kiekis		Pastabos
1.	2.	3.	4.		5.
	I. SKLYPAS (Unikalus Nr.: 5325-0001-0015; Kadastrinis Nr.: 5325/0001:15 Kalnaberžės k. v.) Sklypo pagrindinė naudojimo paskirtis: Žemės ūkio; Sklypo naudojimo būdas: Kiti žemės ūkio paskirties žemės sklypai				
			Iki naujos statybos	Po naujos statybos	
1.	Sklypo plotas	m ²	68275	68275	
2.	Sklypo užstatymo intensyvumas	%	0,2	3	
3.	Sklypo užstatymo tankis	%	0,3	3	
	II. PASTATAI				Esami
1.	Kitos (ūkio) paskirties pastatas				
1.1.	Pastato bendrasis plotas	m ²	1706,93		
1.2.	Pastato naudingasis plotas	m ²	-		

M18(2023)-01-PP-AR	Lapas	Lapų	laida
	4	5	0

1.3.	Pastato tūris	m ³	17904	
1.4.	Aukštų skaičius	vnt.	1	
1.5.	Pastato aukštis	m	12,25	Nuo vidutinės žemės paviršiaus altitudės
1.6.	Energinio naudingumo klasė		-	Reikalavimai nekeliami
1.7.	Pastato (patalpų) akustinio komforto sąlygų klasė		-	Reikalavimai nekeliami
1.8.	Statinio atsparumo ugniai laipsnis		III	
1.9.	Kategorija		Ypatingas	
	III. SUSISIEKIMO KOMUNIKACIJOS			
1.	Keliai		-	Esami
2.	Gatvės		-	Esamos
	IV. INŽINERINIAI TINKLAI			
1.	Vandentiekio tinklai	m	-	Neprojektuojami
2.	Fekalinės kanalizacijos tinklai	m	-	Neprojektuojami
3.	Lietaus kanalizacijos tinklai	m	-	Neprojektuojami
4.	Elektros tinklai:	m	-	Bus projektuojami
	elektros tinklų laidininkų ilgis ir skerspjūvis	m; mm ²	-	
5.	Ryšių tinklai	m	-	Neprojektuojami
	V. KITI STATINIAI			
			-	

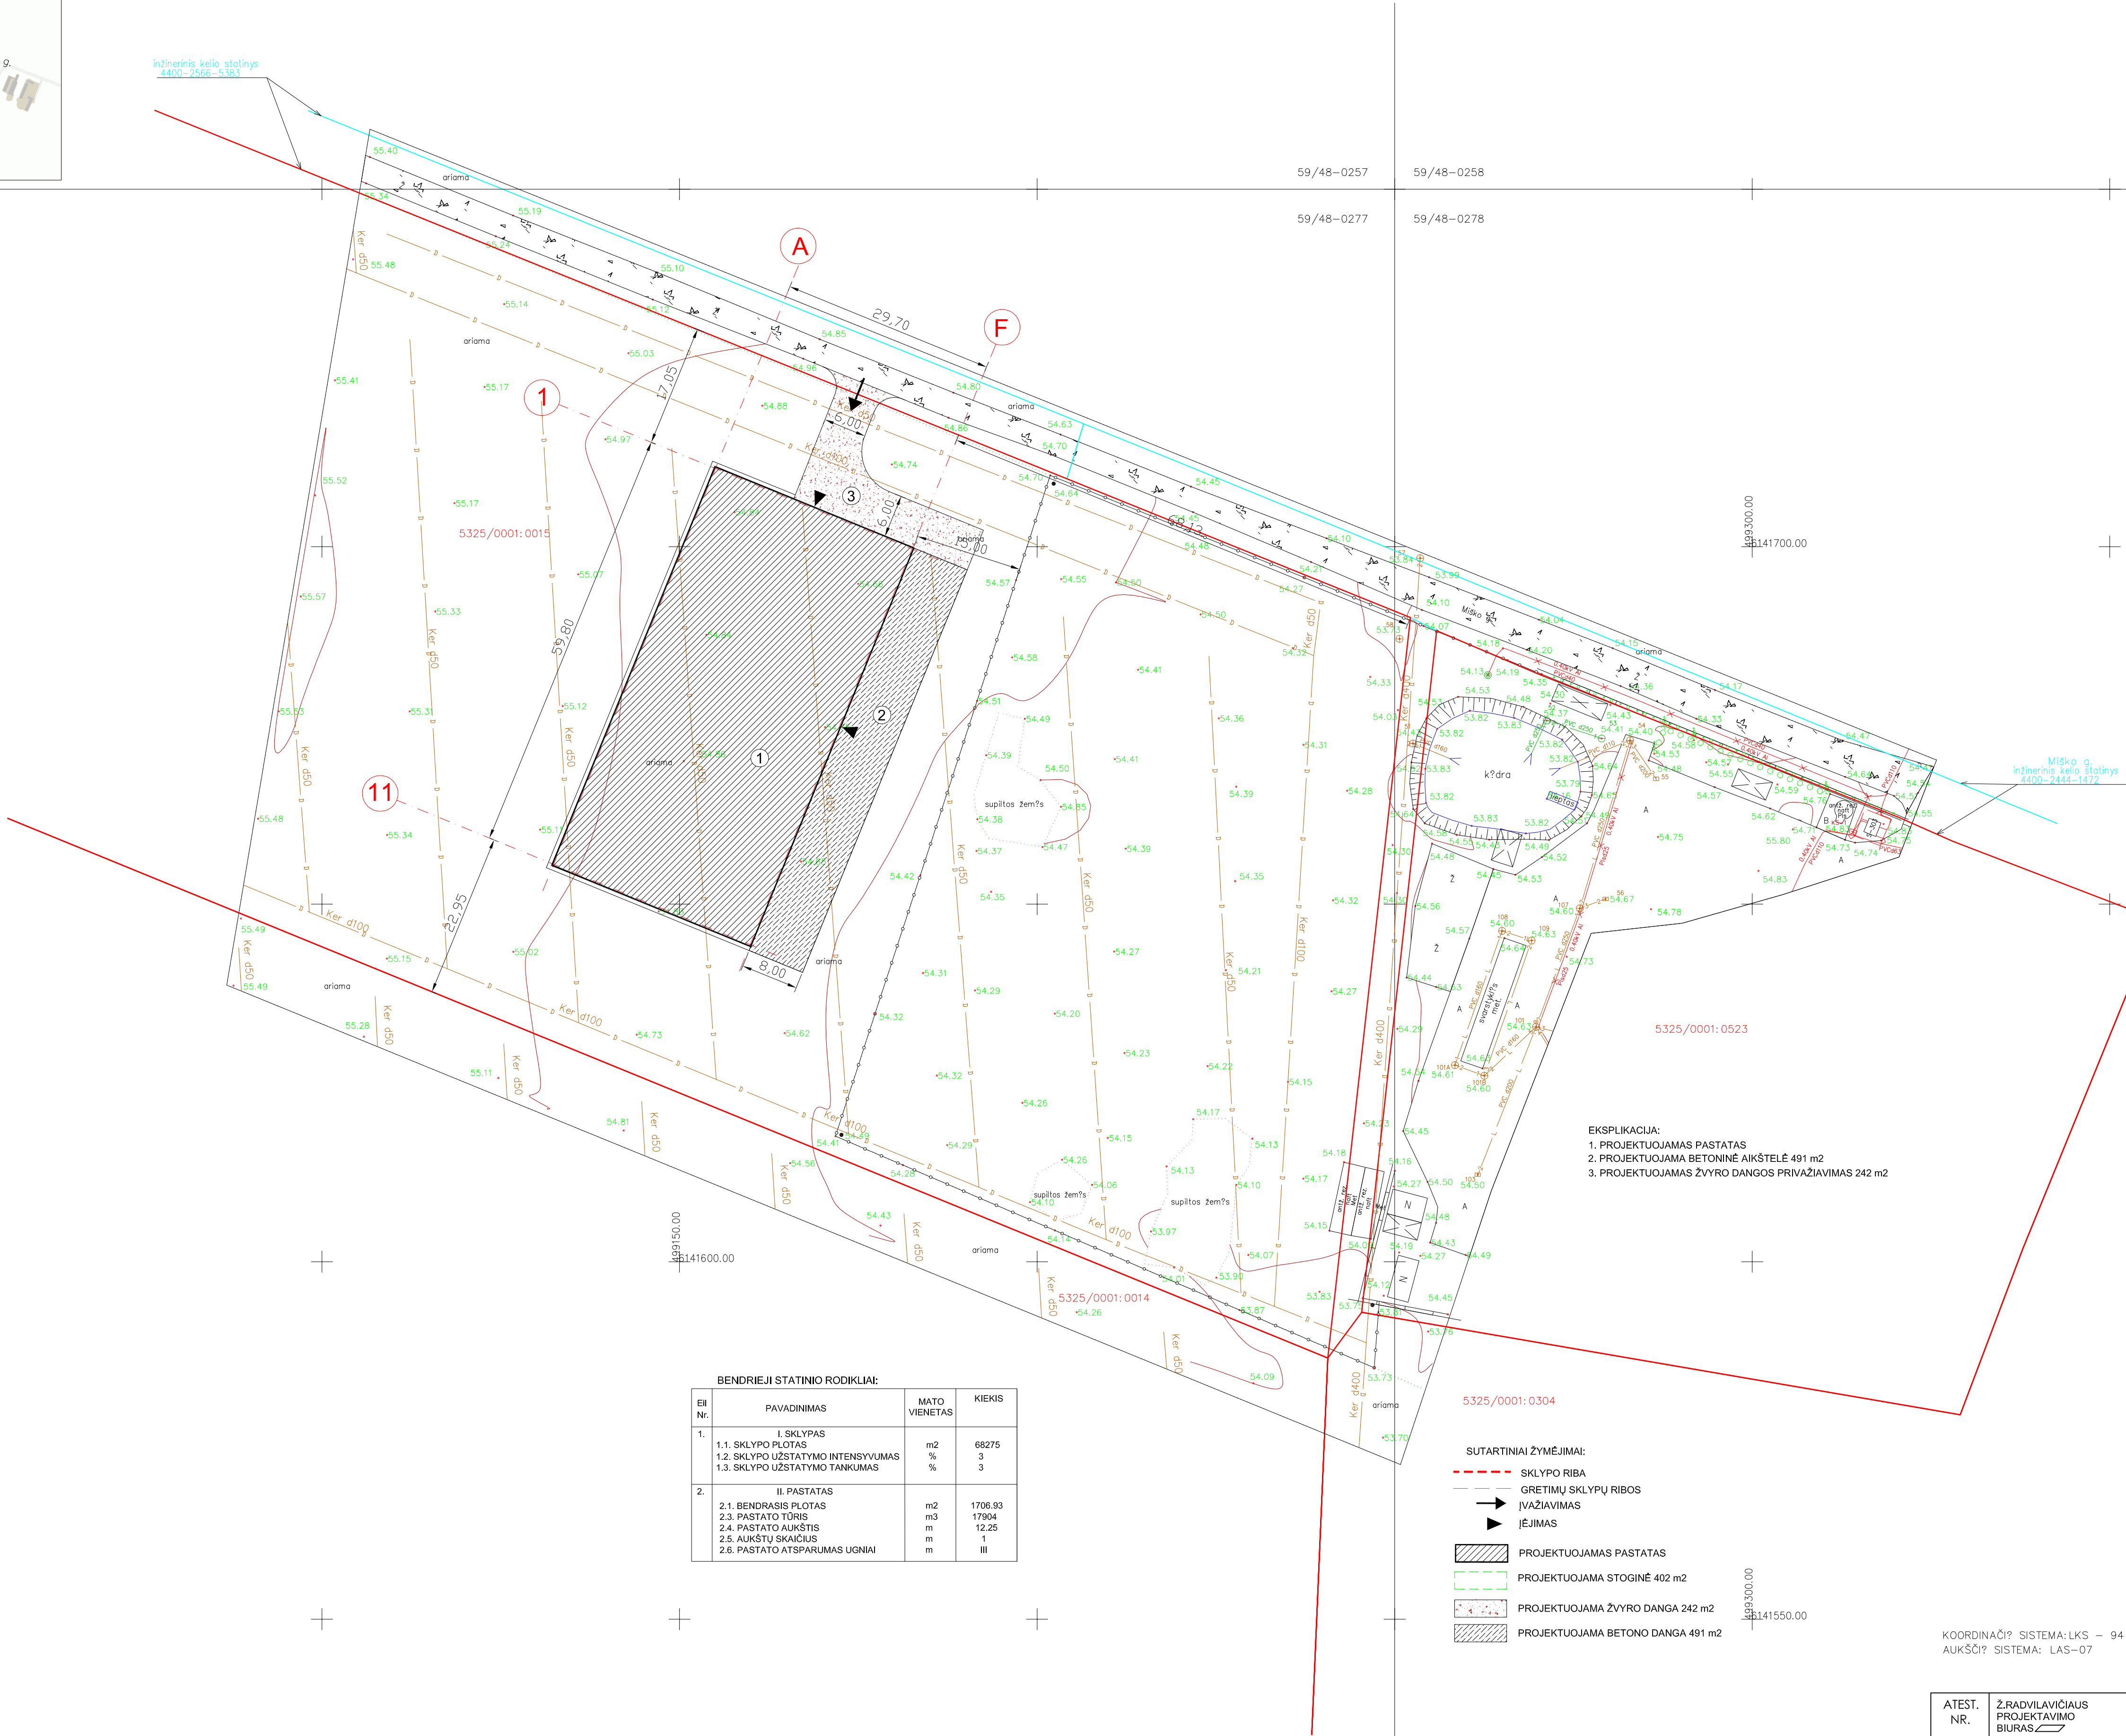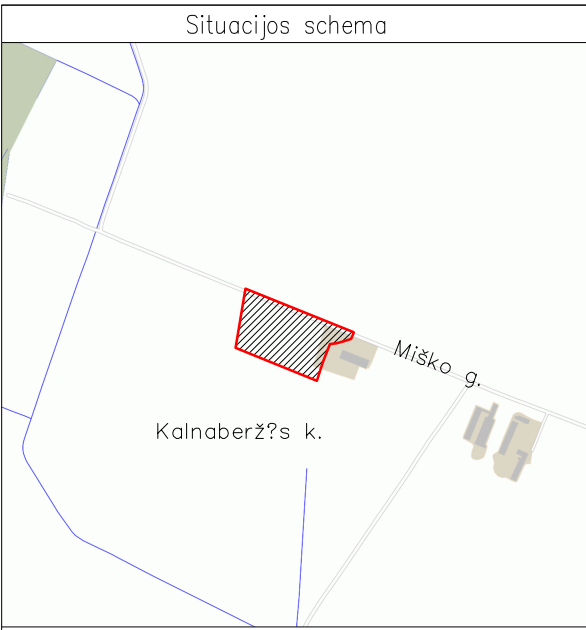

BENDRIEJI STATINIO RODIKLIAI:			
Eil. Nr.	PAVADINIMAS	MATO VIENETAS	KIEKIS
1.	I. SKLYPAS		
	1.1. SKLYPO PLOTAS	m ²	68275
	1.2. SKLYPO UŽSTATYMO INTENSIVUMAS	%	3
2.	II. PASTATAS		
	2.1. BENDRASIS PLOTAS	m ²	1706.93
	2.2. PASTATO TŪRIS	m ³	17904
	2.3. PASTATO AUKŠTIS	m	12.25
	2.4. AUKŠTŲ SKAIČIUS	m	1
	2.5. PASTATO ATSPARUMAS UGNIAI	m	III

- SUTARTINIAI ŽYMĖJIMAI:
- SKLYPO RIBA
 - GRETIMŲ SKLYPŲ RIBOS
 - ĮVAŽIAVIMAS
 - JEJIMAS
 - PROJEKTUOJAMAS PASTATAS
 - PROJEKTUOJAMA STOGINĖ 402 m²
 - PROJEKTUOJAMA ŽVYRO DANGA 242 m²
 - PROJEKTUOJAMA BETONO DANGA 491 m²


TOPD unikalus numeris 53:20:122

Postaba:
Vienas centimetras plane atitinka 5 m vietovėje
Horizontali? laiptas 0,5 m

PAŽYMĖJIMO NR.: 1GKV-1184 IŠDUOTA 2015.01.20			
pareigos	v., pavardė?	parašas	data
Geodezininkas			2020.02.07
A.V.			
Topografin? nuotrauka M 1:500			
UŽSAKOVAS			
OBJEKTAS			
K?dam? r. sav. Surd?lio sen. Kalnaberžės k. Skl.Nr. 15, Skl.Nr. 523 / Misko g. 16 Skl.Kad.Nr. 5325/0001:0015, 5325/0001:0523			
LAP? SKAIČIUS	LAPŲ NR.	UŽSAKYMAS	
1	1		

KOORDINACI? SISTEMA: LKS - 94
AUKŠČI? SISTEMA: LAS-07

ATEST. NR.	Ž. RADILAVIČIUS PROJEKTAVIMO BIURAS	OBJEKTAS KITOS (ŲKIO) PASKIRTIES PASTATO, KĖDAINIŲ R. SAV., SURVILIŠKIO SEN. KALNABERŽES K., MIŠKO G. 18. STATYBOS PROJEKTAS			BRĖŽINYS SKLYPO PLANAS M 1:500		LAIKA
A818	PV	Ž. RADILAVIČIUS		2023			0
A818	PDV	Ž. RADILAVIČIUS		2023			
STATYTOJAS		ŽYMUO		LAPAS		LAPŲ	
LT		L.V.		M18(2023) - 01 - PP - SP - 01		1	1

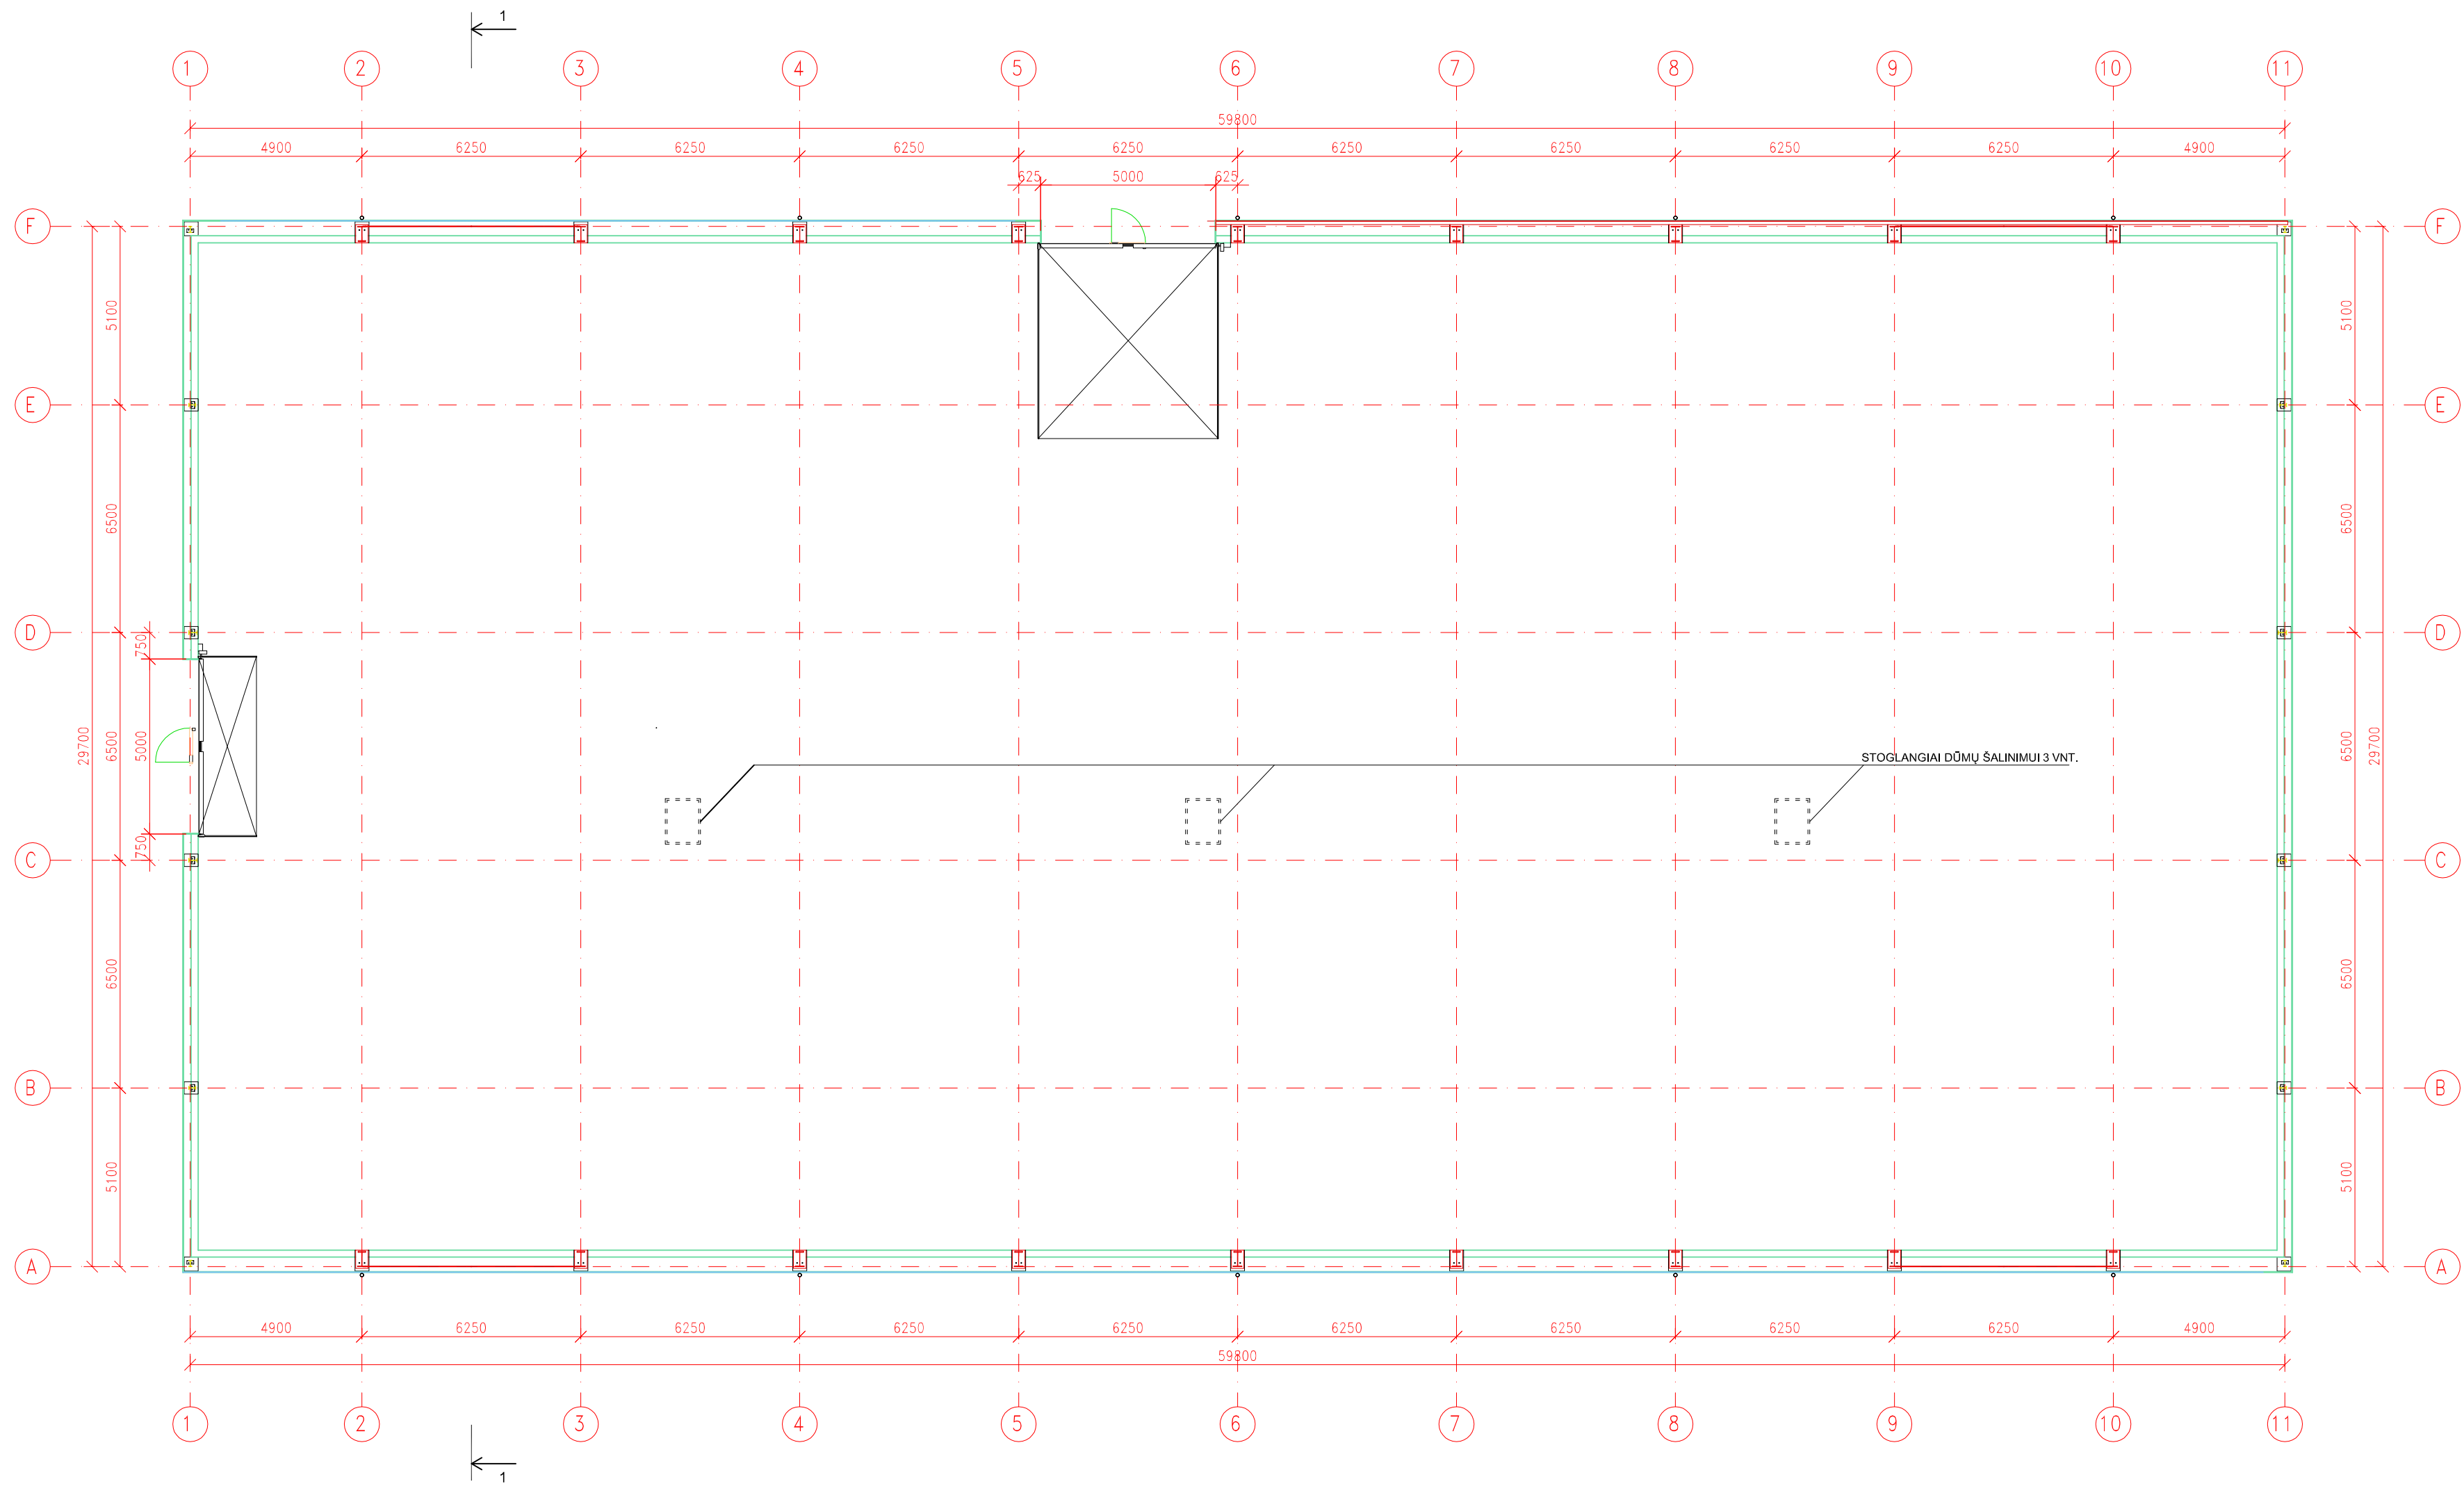


PATALPŲ EKSPLIKACIJA

Patalpos Nr.	Patalpos pavadinimas	Plotas, m²
101	Sandėlis	1706.93
	Bendras plotas	1706.93

ATEST. NR.	Ž. RADVILAVIČIAUS PROJEKTAVIMO BIURAS				OBJEKTAS KITOS (ŪKIO) PASKIRTIES PASTATO, KĖDAINIŲ R. SAV., SURVILIŠKIO SEN. KALNABERŽĖS K., MIŠKO G. 18, STATYBOS PROJEKTAS		
	A818	PV	Ž. RADVILAVIČIUS	2023	BRĖŽINYS AUKŠTO PLANAS M 1:150		LAIDA 0
	A818	PDV	Ž. RADVILAVIČIUS	2023			
LT	STATYTOJAS L.V.				ŽYMUO M18(2023) - 01 - PP - SA - 01		LAPAS 1
							LAPŲ 1


BRĖŽINIO KEITIMAS IR PANAUDOJIMAS BE PROJEKTAVIMO ĮMONĖS SUTIKIMO DRAUDŽIAMAS

PJŪVIS 1-1 M 1:150

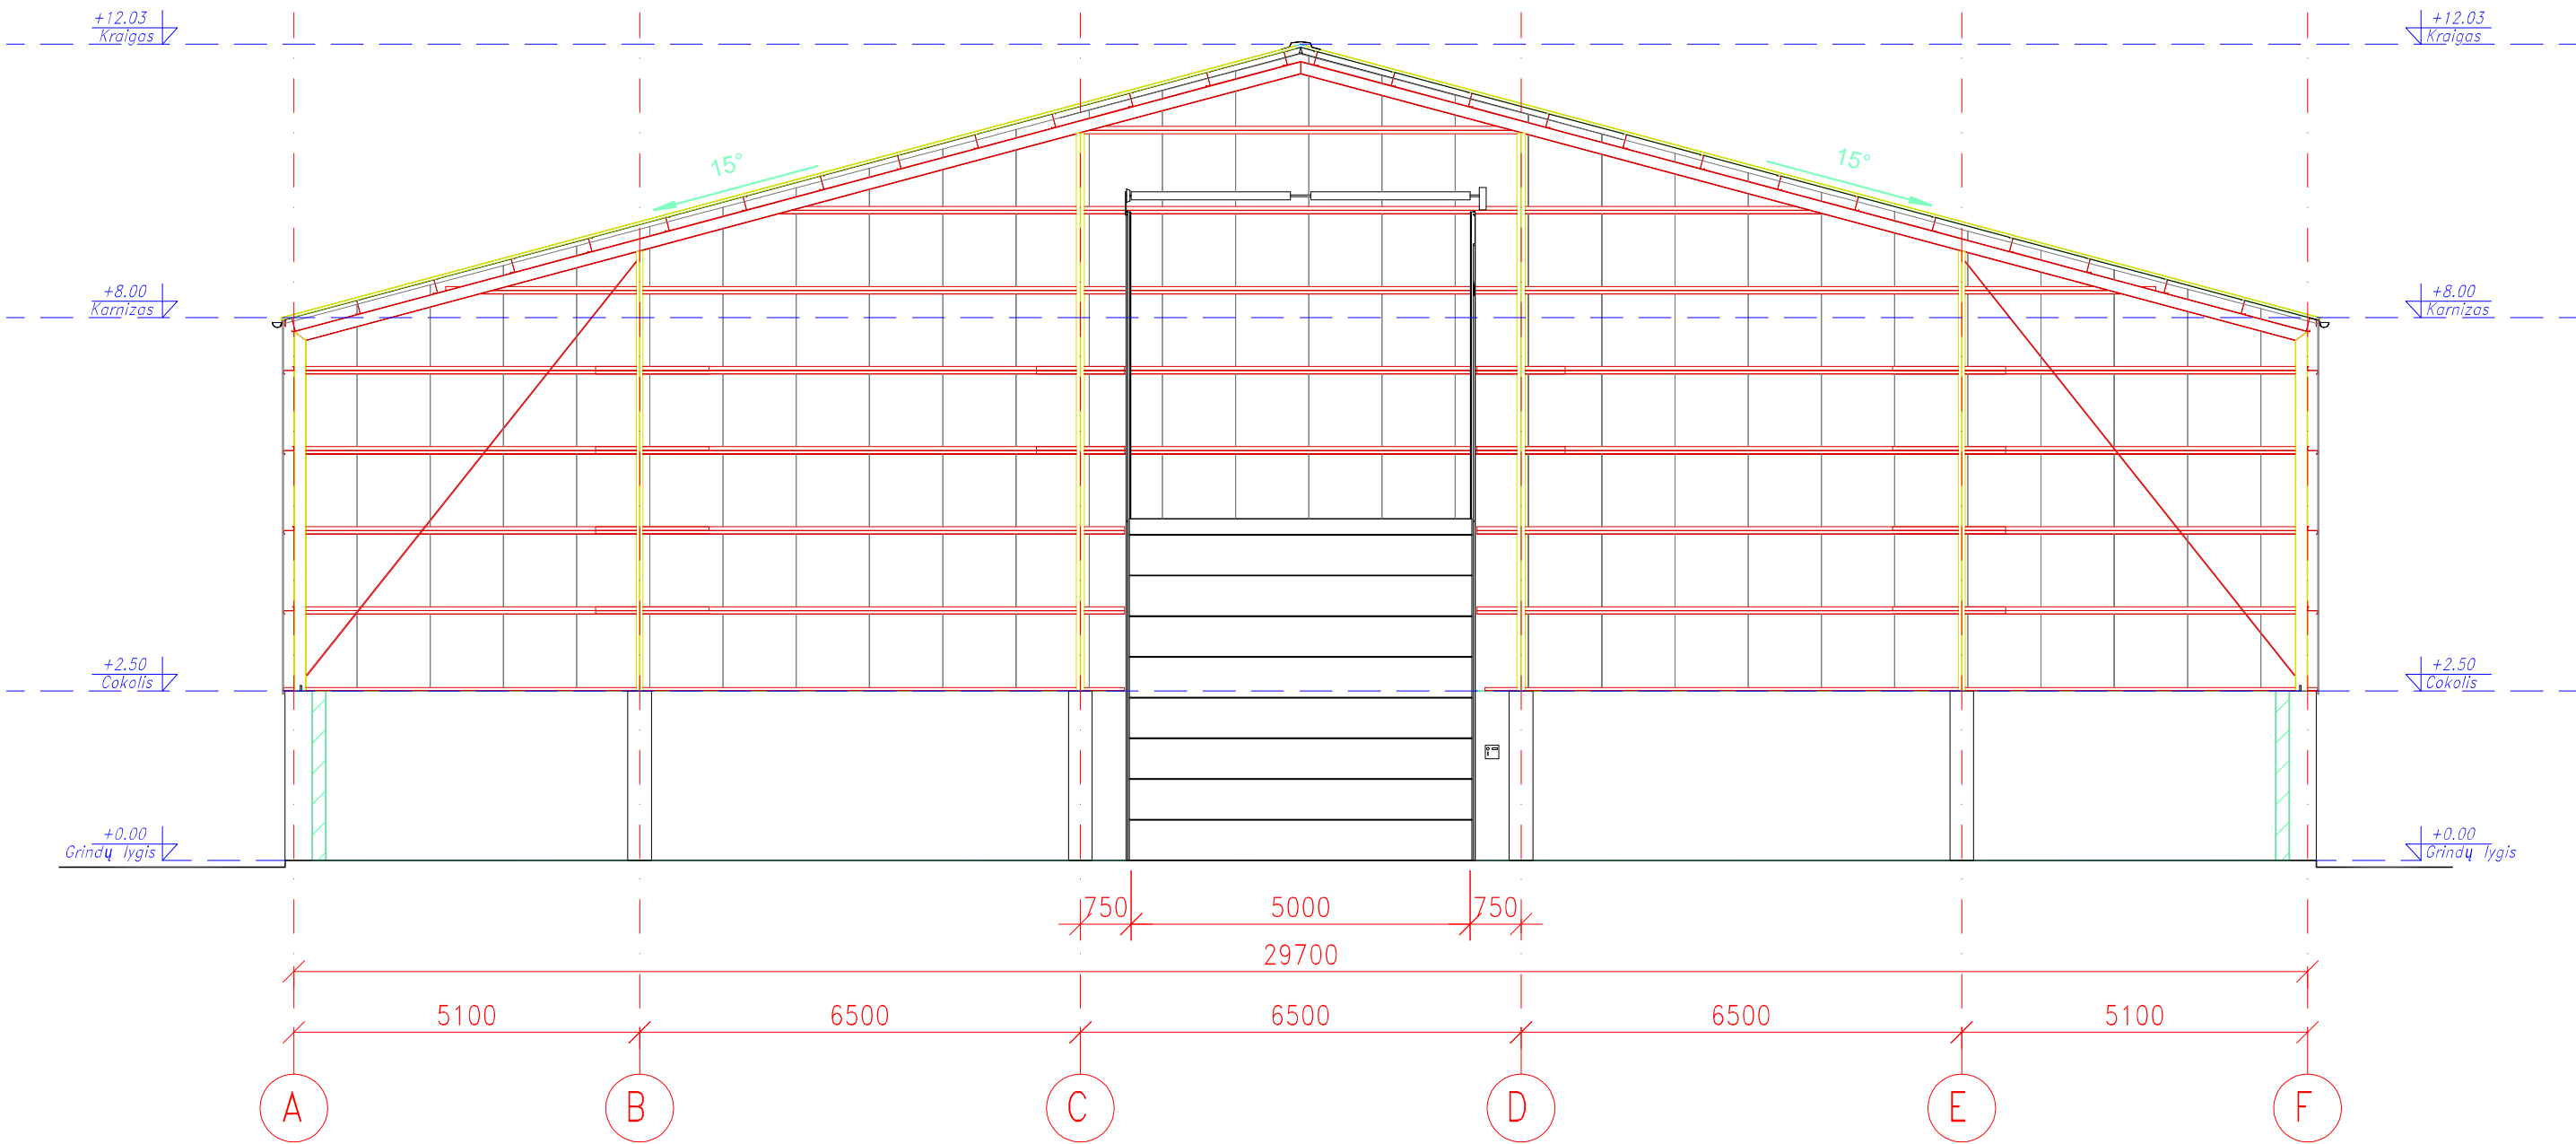


ATEST. NR.		Ž.RADVILAVIČIAUS PROJEKTAVIMO BIURAS 			OBJEKTAS KITOS (ŪKIO) PASKIRTIES PASTATO, KĖDAINIŲ R. SAV., SURVILIŠKIO SEN. KALNABERŽĖS K., MIŠKO G. 18, STATYBOS PROJEKTAS				
A818	PV	Ž. RADVILAVIČIUS		2023	BRĖŽINYS PJŪVIS 1-1 M 1:150			LAIDA	
A818	PDV	Ž. RADVILAVIČIUS		2023				0	
LT	STATYTOJAS L.V.				ŽYMUO M18(2023) - 01 - PP - SA - 02			LAPAS	LAPŲ
								1	1

Fasadas 1-11

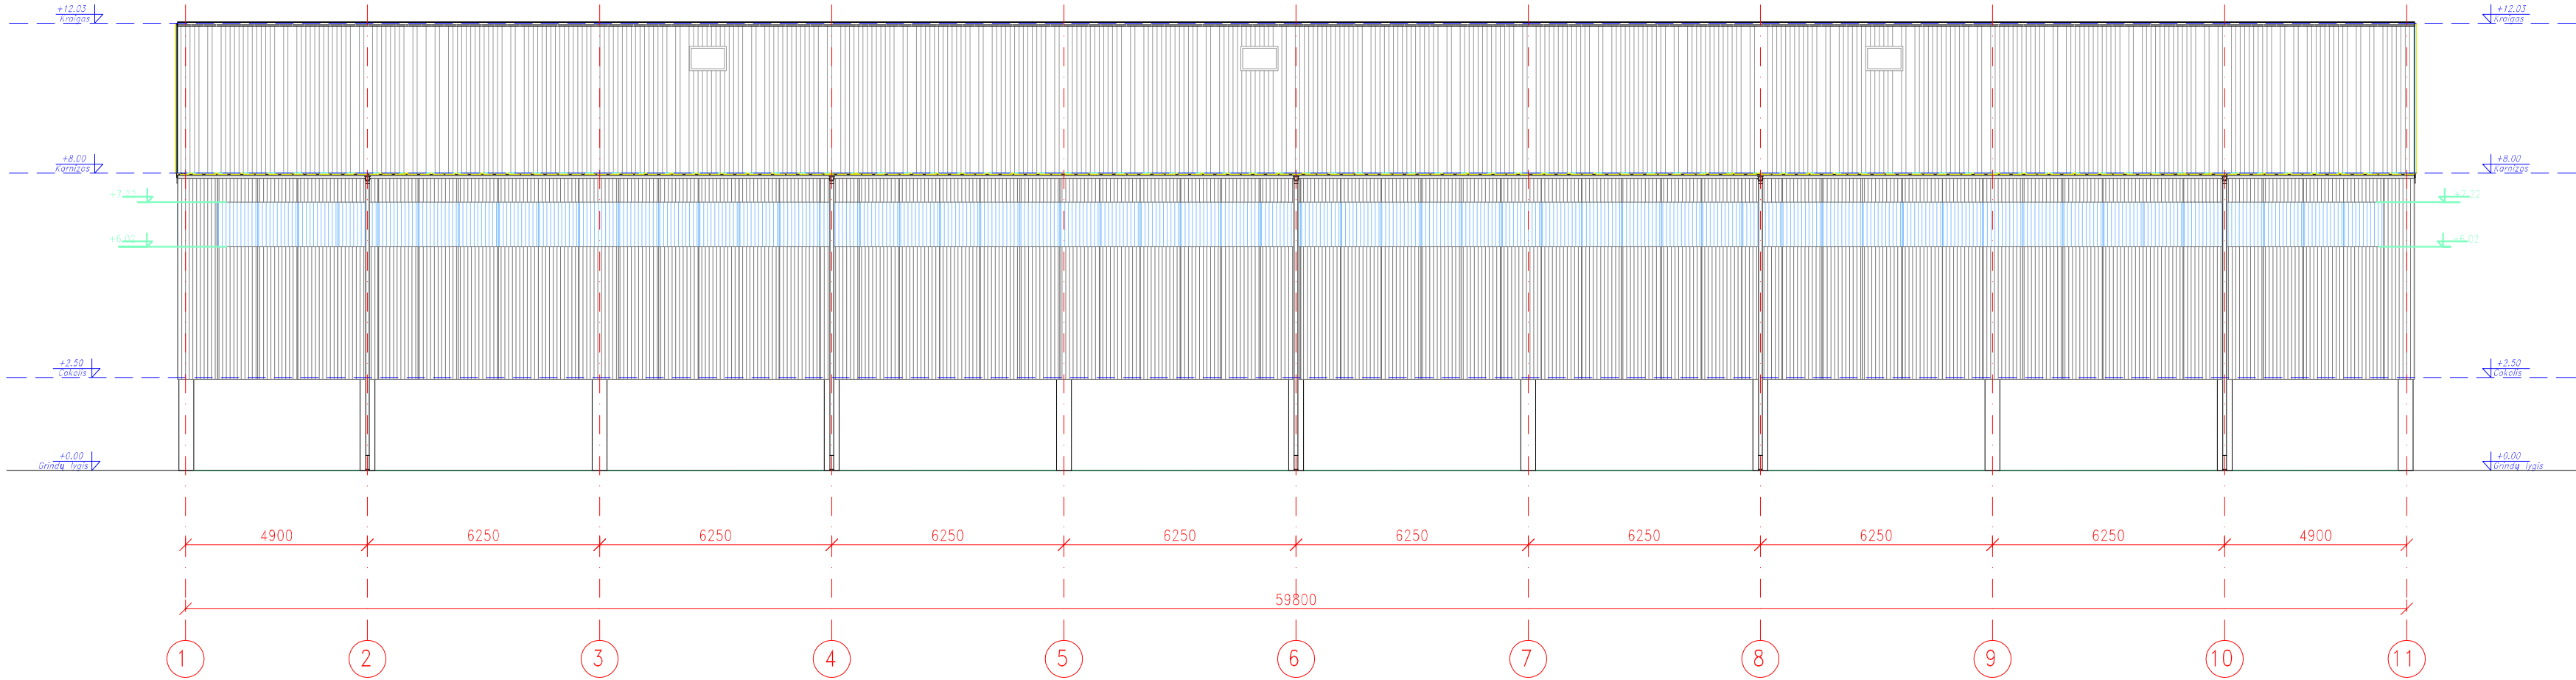

Fasadas 11-1

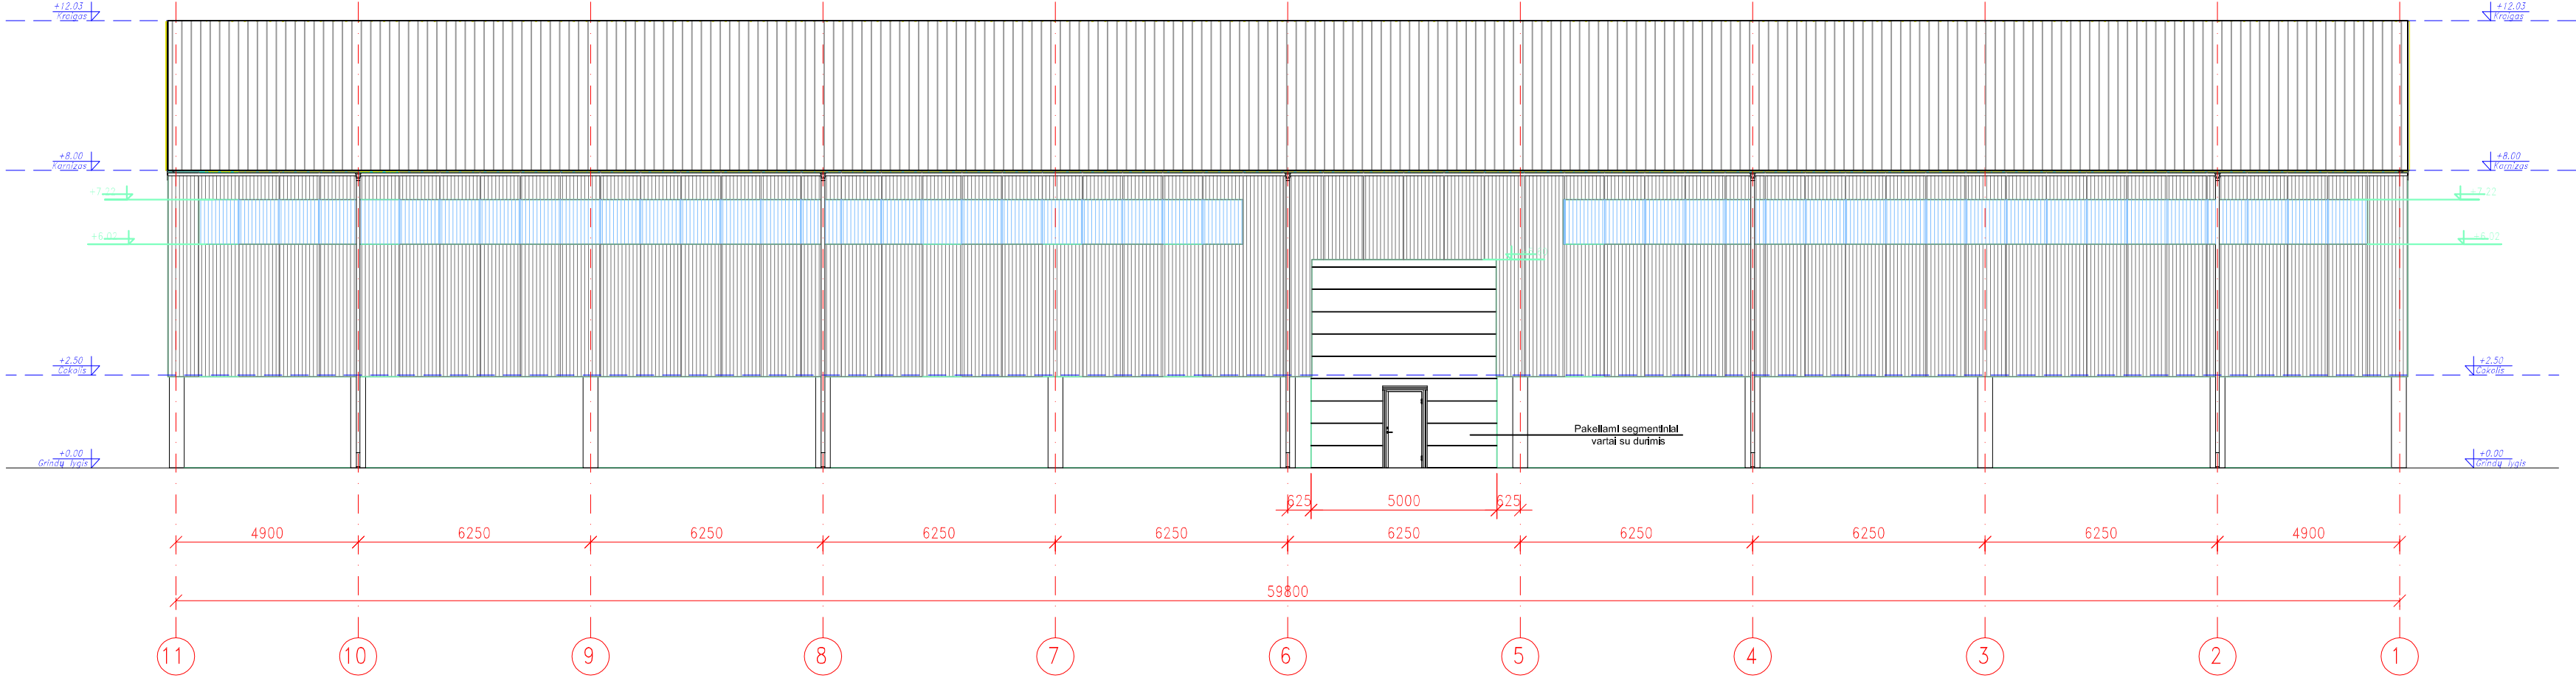


SUTARTINIAI ŽYMĖJIMAI:


- Profiliuota fasadinė skarda
- Profiliuota stoginė skarda
- Profiliuoto polikarbonato lakštai
- G/b konstrukcija

ATEST. NR.	Ž. RADVILAVIČIAUS PROJEKTAVIMO BIURAS				OBJEKTAS KITOS (ŪKIO) PASKIRTIES PASTATO, KĖDAINIŲ R. SAV., SURVILIŠKIO SEN. KALNABERŽĖS K., MIŠKO G. 18, STATYBOS PROJEKTAS		
A818	PV	Ž. RADVILAVIČIUS		2023	BRĖŽINYS FASADAI 1-11 IR 11-1 M 1:150		LAIDA
A818	PDV	Ž. RADVILAVIČIUS		2023			0
LT	STATYTOJAS L.V.				ŽYMUO M18(2023) - 01 - PP - SA - 03		LAPAS
							LAPŲ 1 1

Fasadas A-F

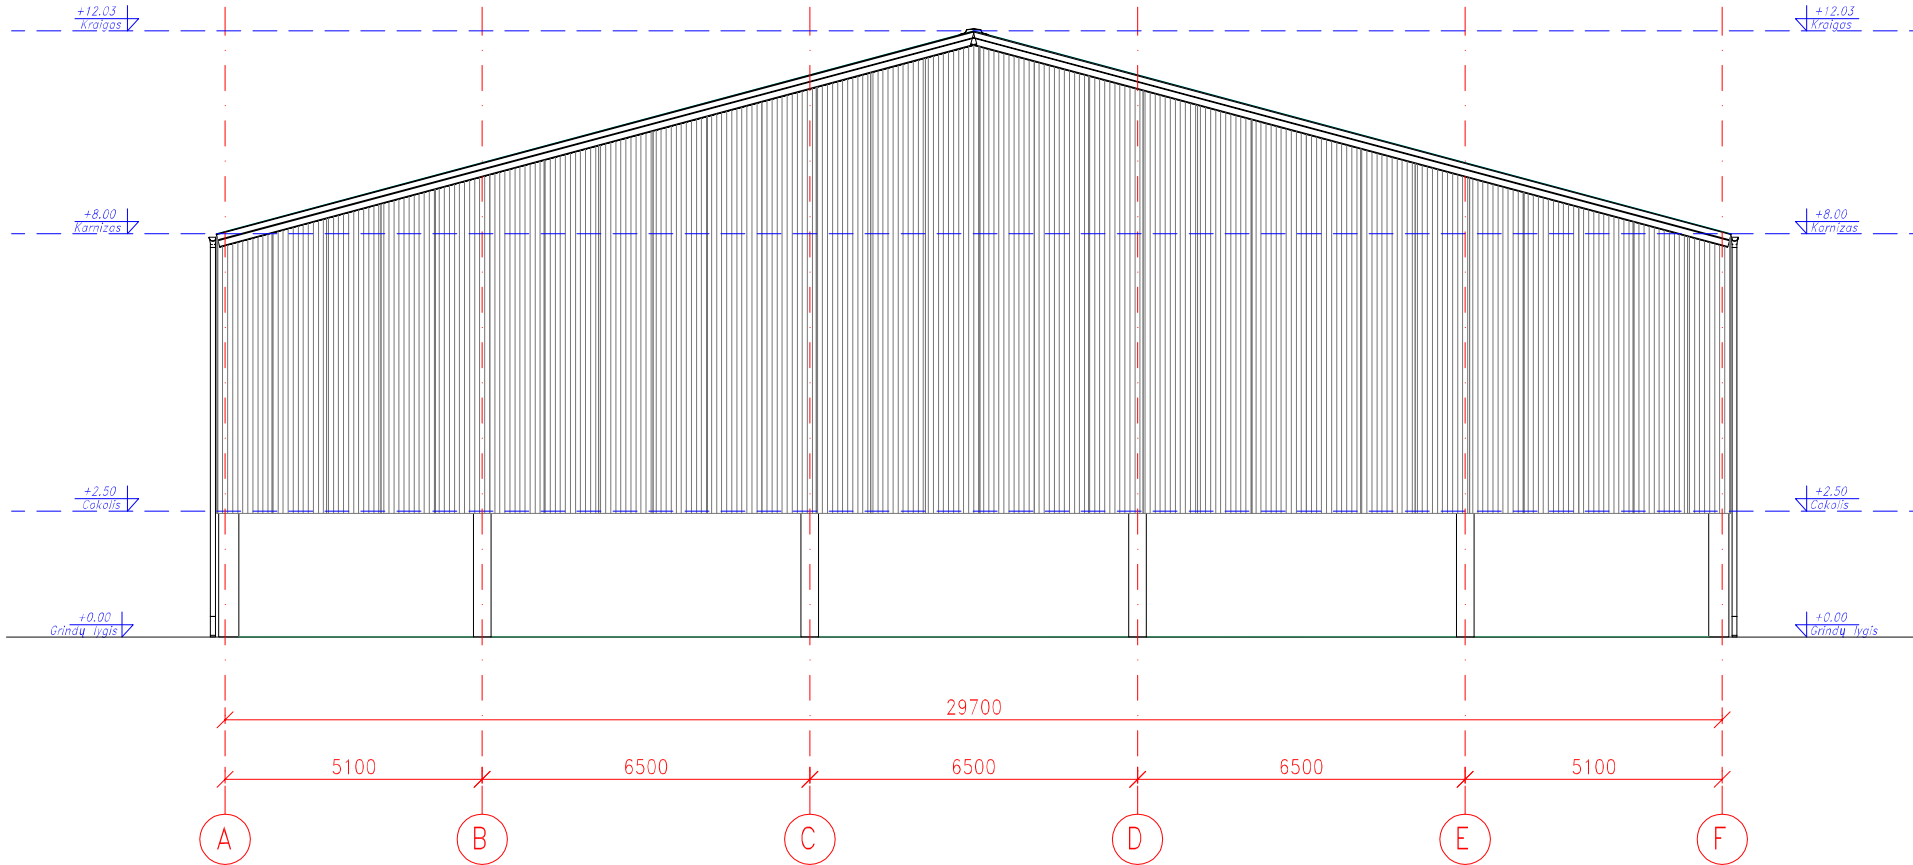

Fasadas F-A

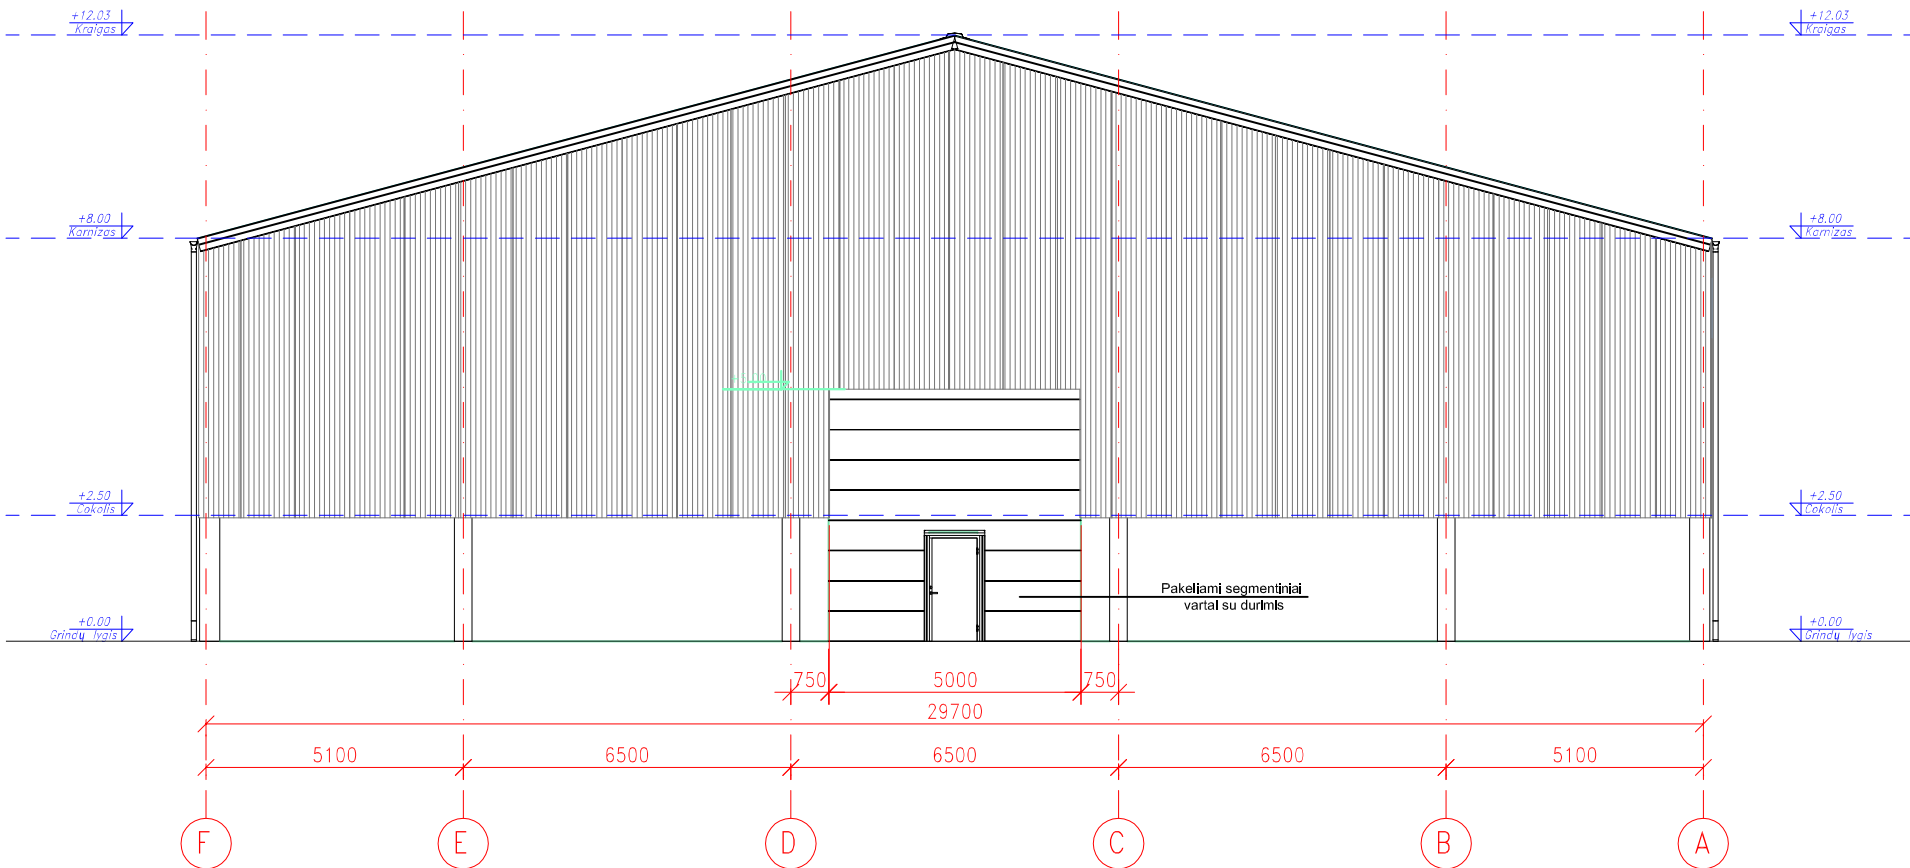

SUTARTINIAI ŽYMĖJIMAI:

-  Profiliuota fasadinė skarda
-  G/b konstrukcija

ATEST. NR.		Ž.RADVILAVIČIAUS PROJEKTAVIMO BIURAS 			OBJEKTAS KITOS (ŪKIO) PASKIRTIES PASTATO, KĖDAINIŲ R. SAV., SURVILIŠKIO SEN. KALNABERŽĖS K., MIŠKO G. 18, STATYBOS PROJEKTAS				
A818	PV	Ž. RADVILAVIČIUS		2023	BRĖŽINYS FASADAI A-F IR F-A M 1:150			LAI DA	
A818	PDV	Ž. RADVILAVIČIUS		2023				0	
LT	STATYTOJAS L.V.				ŽYMUO M18(2023) - 01 - PP - SA - 04			LAPAS 1	LAPŲ 1

