



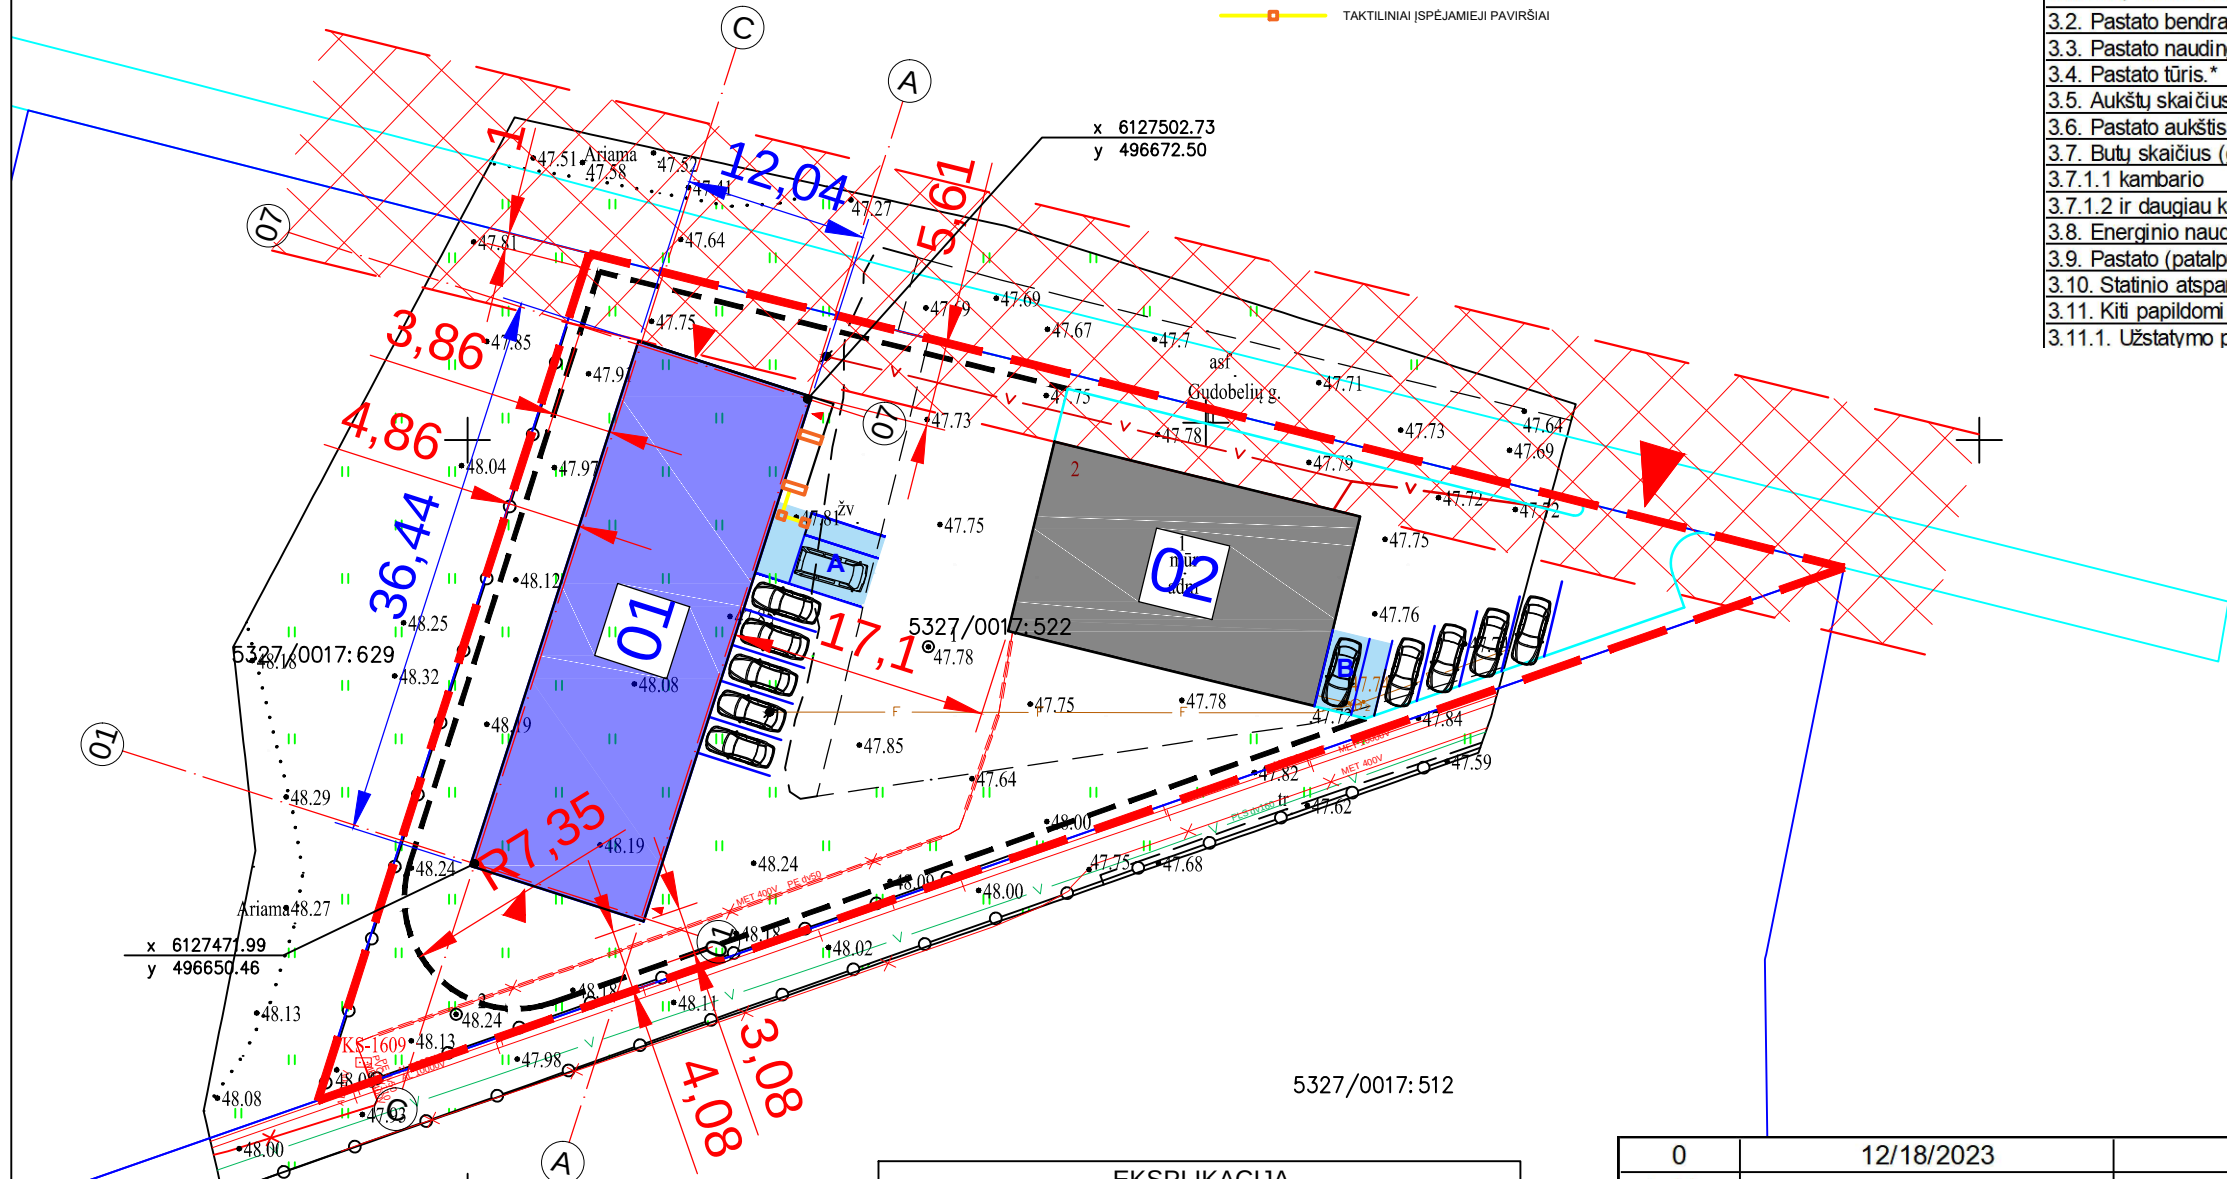

0	1/11/2024		Statybos leidimui ir statybos darbams		
Laida	Išleidimo data		Laidos statusas. Keitimo priežastis jei taikoma		
Kval. Patv. Dok. Nr.	BALTICAN UAB "BALTICAN LTD"		Statinio projekto pavadinimas		
			PASLAUGŲ PASKIRTIES PASTATO (PRIĖMIMO - IŠDAVIMO PUNKTO), KĖDAINIŲ R. SAV., KĖDAINIŲ M. SEN., JANUŠAVOS K., GUDOBELIŲ G. 2, STATYBOS PROJEKTAS.		
			Statinio numeris ir pavadinimas		
			PASLAUGŲ PASKIRTIES PASTATAS (PRIĖMIMO - IŠDAVIMO PUNKTAS)		
A 1698	PV	Tautvydas Pasvenskas	Dokumento pavadinimas		
A 1698	PDV	Tautvydas Pasvenskas			
	arch.	P. Škėrys	VIZUALIZACIJA SU URBANISTINE APLINKA		
LT	Statytojas/užsakovas UAB "Hovana"		Dokumento žymuo		LAPAS LAPŲ
			230727 - 01 - TDP - SP.B-01		1 1

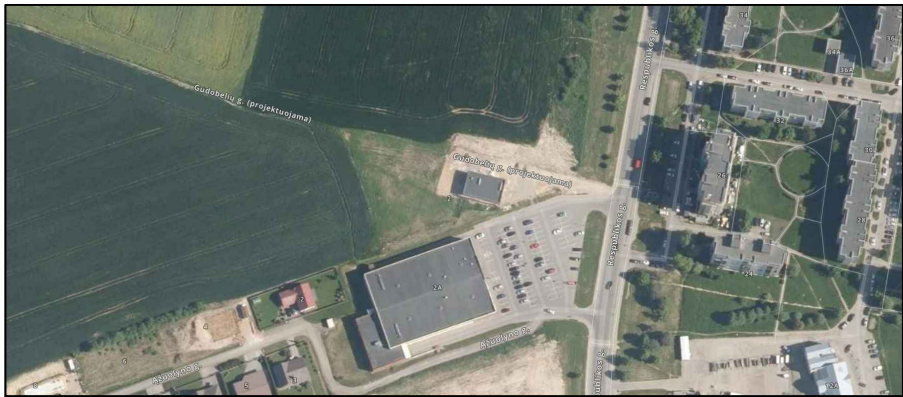

- SUTARTINIAI ŽYMĖJIMAI:
- SKLYPŲ RIBOS
 - VEJOS BORTELIAI
 - PROJEKTUOJAMAS PASTATAS
 - ESAMAS PASTATAS
 - GATVĖS RAUDONOSIOS LINIJOS
 - ESAMA DANGA
 - PROJEKTUOJAMA ASFALTO DANGA
 - ĮVAŽIAVIMAS, ĮĖJIMAS
 - TAKTILINIAI ĮSPĖJAMIEJI PAVIRŠIAI


BENDRIEJI STATINIŲ RODIKLIAI

Pavadinimas	mato vnt.	Kiekis prieš	Kiekis po
I SKYRIUS SKLYPAS			
1. sklypo plotas	m²	2511	2511
2. sklypo užstatymo intensyvumas	%	9	26
3. sklypo užstatymo tankumas	%	11	28
4. Želdynų plotas nuo viso sklypo ploto	%	76	12

II SKYRIUS PASTATAI			
3.1. Pastato paskirties rodikliai (gamybos, kitos planuojamos ūkinės veiklos, paslaugų apimtis, butų, vietų, lovų, bendras ir aptarnaujamų žmonių skaičius, kiti rodikliai).	01 PASLAUGŲ PASKIRTIES PASTATAS (PRIĖMIMO - IŠDAVIMO PUNKTAS)		
3.2. Pastato bendrasis plotas.*	m²	-	422,15
3.3. Pastato naudingasis plotas. *	m²	-	-
3.4. Pastato tūris.*	m³	-	2948
3.5. Aukštų skaičius.*	vnt.	-	1
3.6. Pastato aukštis. *	m	-	6,72
3.7. Butų skaičius (gyvenamajame name), iš jų	vnt.	-	-
3.7.1.1 kambario	vnt.	-	-
3.7.1.2 ir daugiau kambarių	vnt.	-	-
3.8. Energinio naudingumo klasė		-	B
3.9. Pastato (patalpų) akustinio komforto sąlygų		-	-
3.10. Statinio atsparumo ugniai laipsnis		-	II
3.11. Kiti papildomi pastato rodikliai			
3.11.1. Užstatymo plotas	m²	-	439

EKSPLIKACIJA	
NR.	PAVADINIMAS
01	PASLAUGŲ PASKIRTIES PASTATAS(PRIĖMIMO - IŠDAVIMO PUNKTAS), NAUJO STATINIO STATYBA
02	ESAMAS PREKYBOS PASKIRTIES PASTATAS

0	12/18/2023	Statybos leidimui ir statybos darbams		
Laida	Išleidimo data	Laidos statusas. Keitimo priežastis jei taikoma		
Kval. Patv. Dok. Nr.	 UAB "BALTICAN LTD"	Statinio projekto pavadinimas		
		PASLAUGŲ PASKIRTIES PASTATO (PRIĖMIMO - IŠDAVIMO PUNKTO), KĖDAINIŲ R. SAV., KĖDAINIŲ M. SEN., JANUŠAVOS K., GUDOBELIŲ G. 2, STATYBOS PROJEKTAS.		
		Statinio numeris ir pavadinimas		
		PASLAUGŲ PASKIRTIES PASTATAS (PRIĖMIMO - IŠDAVIMO PUNKTAS)		
A 1698	PV	Tautvydas Pasvenskas	Dokumento pavadinimas	
A 1698	PDV	Tautvydas Pasvenskas	SKLYPO PLANAS.	
	arch.	P. Škėrys	M1:500	
			0	
LT	Statytojas/užsakovas		Dokumento žymuo	
	UAB "Hovana"		LAPAS LAPŲ	
			230727 - 01 - TDP - SP.B-01	1 1

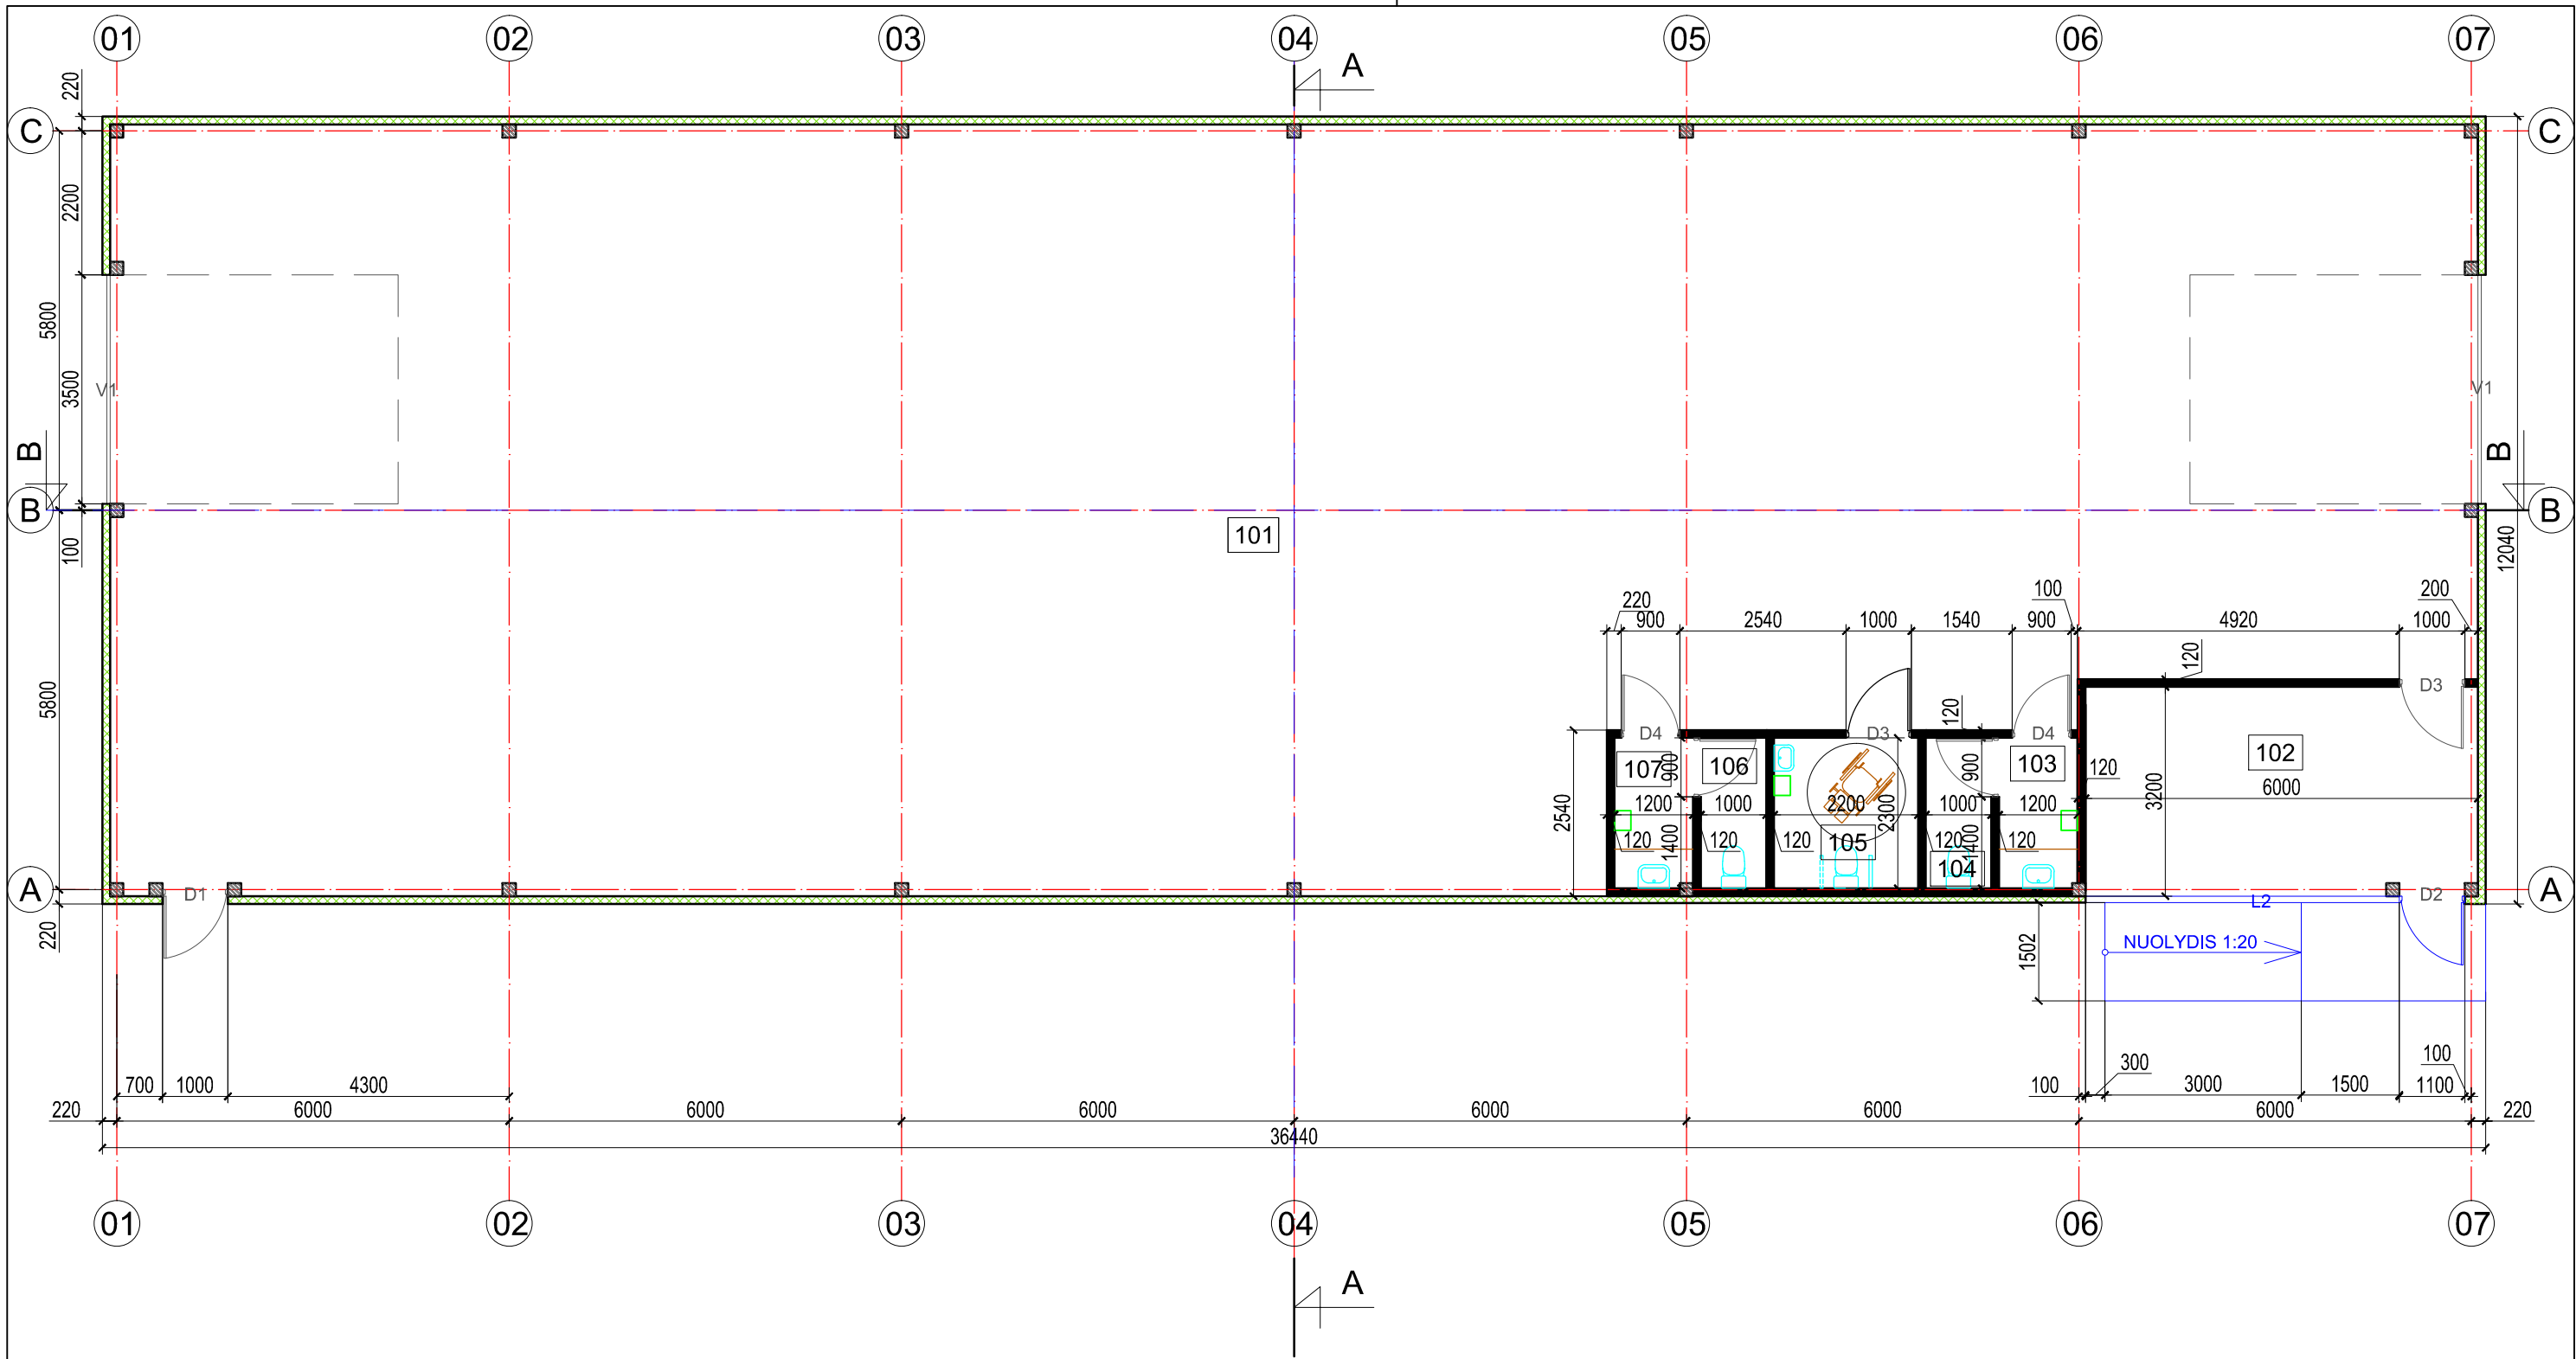


I A. PATALPŲ EKSPLIKACIJA		
NR.	PATALPOS PAVADINIMAS	m²
101	PREKIŲ PRIĖMIMO - IŠDAVIMO SALĖ	387,87
102	KABINETAS	19,12
103	MOTERŲ PRAUSYKLA	2,75
104	MOTERŲ SAN. MAZGAS	2,30
105	NEĮGALIJŲJŲ SAN. MAZGAS	5,06
106	VYRŲ SAN. MAZGAS	2,30
107	VYRŲ PRAUSYKLA	2,75
VISO:		422.15

SUTARTINIAI ŽYMĖJIMAI

 Metalinės konstrukcijos

 Termoizoliacinė medžiaga


0	12/18/2023		Statybos leidimui ir statybos darbams	
Laida	Išleidimo data		Laidos statusas. Keitimo priežastis jei taikoma	
Kval. Patv. Dok. Nr.	 UAB "BALTICAN LTD"		Statinio projekto pavadinimas	
			PASLAUGŲ PASKIRTIES PASTATO (PRIĖMIMO - IŠDAVIMO PUNKTO), KĖDAINIŲ R. SAV., KĖDAINIŲ M. SEN., JANUŠAVOS K., GUDOBELIŲ G. 2, STATYBOS PROJEKTAS.	
			Statinio numeris ir pavadinimas	
			01 PASLAUGŲ PASKIRTIES PASTATAS (PRIĖMIMO - IŠDAVIMO PUNKTAS)	
A 1698	PV	Tautvydas Pasvenskas	Dokumento pavadinimas	
A 1698	PDV	Tautvydas Pasvenskas		
	arch.	P. Škėrys	AUKŠTO PLANAS	
			M1:100	
			0	
LT	Statytojas/užsakovas		Dokumento žymuo	
	UAB "Hovana"		LAPAS LAPŲ	
			230727 - 01 - TDP - SA.B-01	1 1

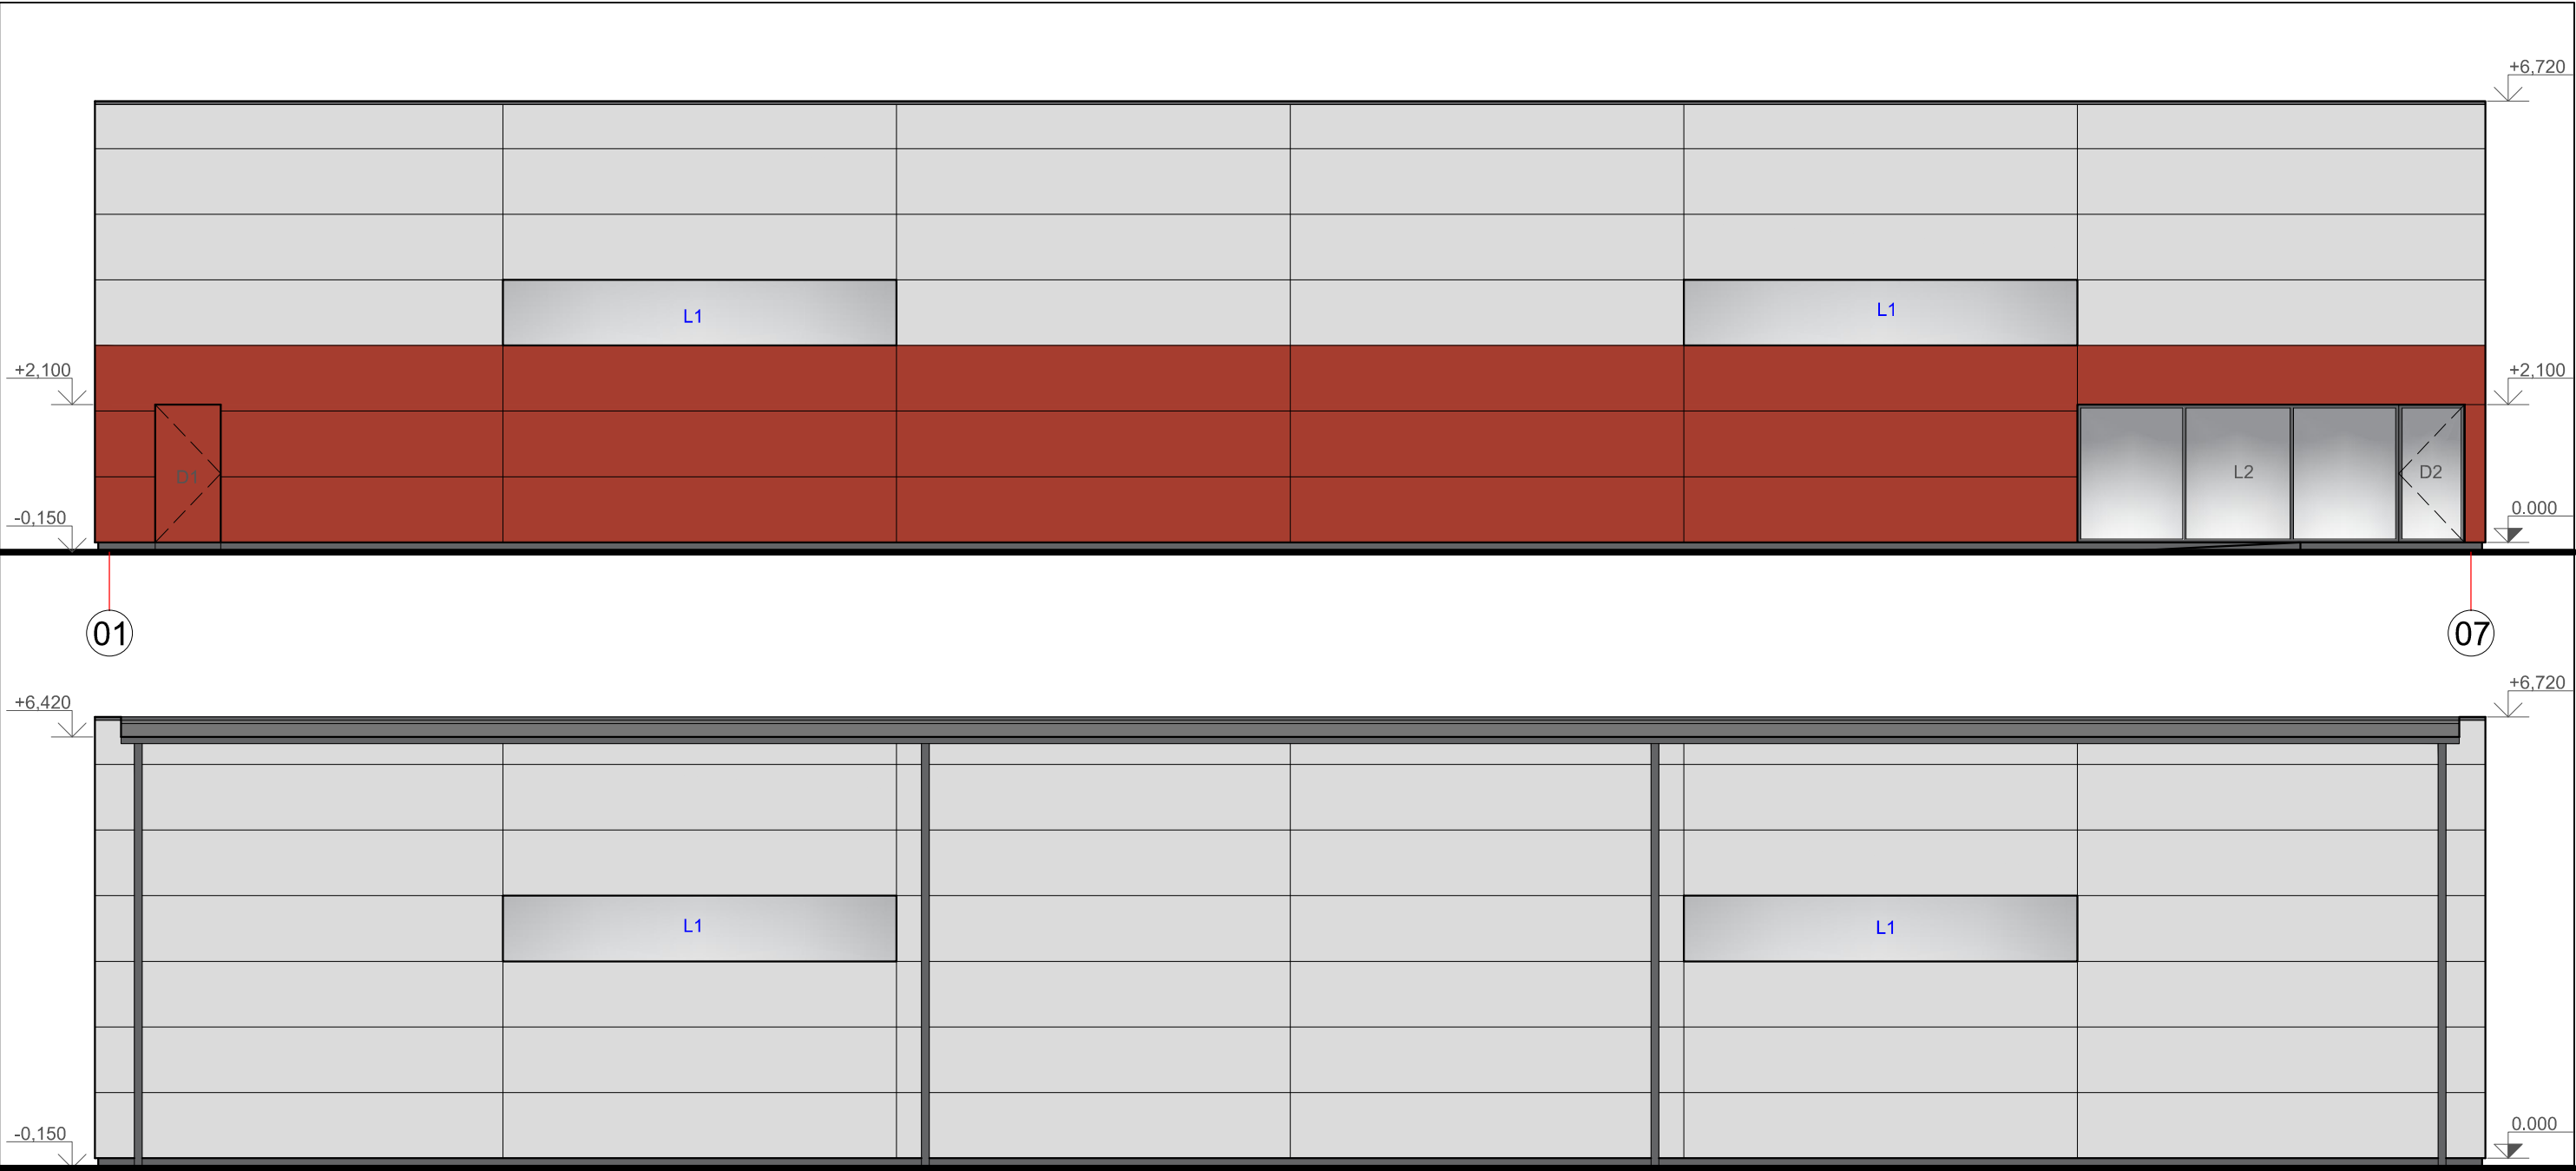


SUTARTINIAI ŽYMĖJIMAI

- DAUGIASLUOKSNĖS PLOKŠTĖS (SPALVA - RAL 7035)
- DAUGIASLUOKSNĖS PLOKŠTĖS (SPALVA - RAL 3016)
- APSKARDINIMAI/ COKOLIO TINKAS/ LIETVAMZDŽIAI/ LATAKAI (SPALVA - RAL 7043)

0	12/18/2023	Statybos leidimui ir statybos darbams		
Laida	Išleidimo data	Laidos statusas. Keitimo priežastis jei taikoma		
Kval. Patv. Dok. Nr.	BALTICAN UAB "BALTICAN LTD"	Statinio projekto pavadinimas		
		PASLAUGŲ PASKIRTIES PASTATO (PRIĖMIMO - IŠDAVIMO PUNKTO), KĖDAINIŲ R. SAV., KĖDAINIŲ M. SEN., JANUŠAVOS K., GUDOBELIŲ G. 2, STATYBOS PROJEKTAS.		
		Statinio numeris ir pavadinimas		
		01 PASLAUGŲ PASKIRTIES PASTATAS (PRIĖMIMO - IŠDAVIMO PUNKTAS)		
A 1698	PV	Tautvydas Pasvenskas	Dokumento pavadinimas	
A 1698	PDV	Tautvydas Pasvenskas	FASADAI "01-07" IR "07-01"	
	arch.	P. Škėrys	M1:100	
			0	
LT	Statytojas/užsakovas		Dokumento žymuo	
	UAB "Hovana"		230727 - 01 - TDP - SA.B-03	
			1	1

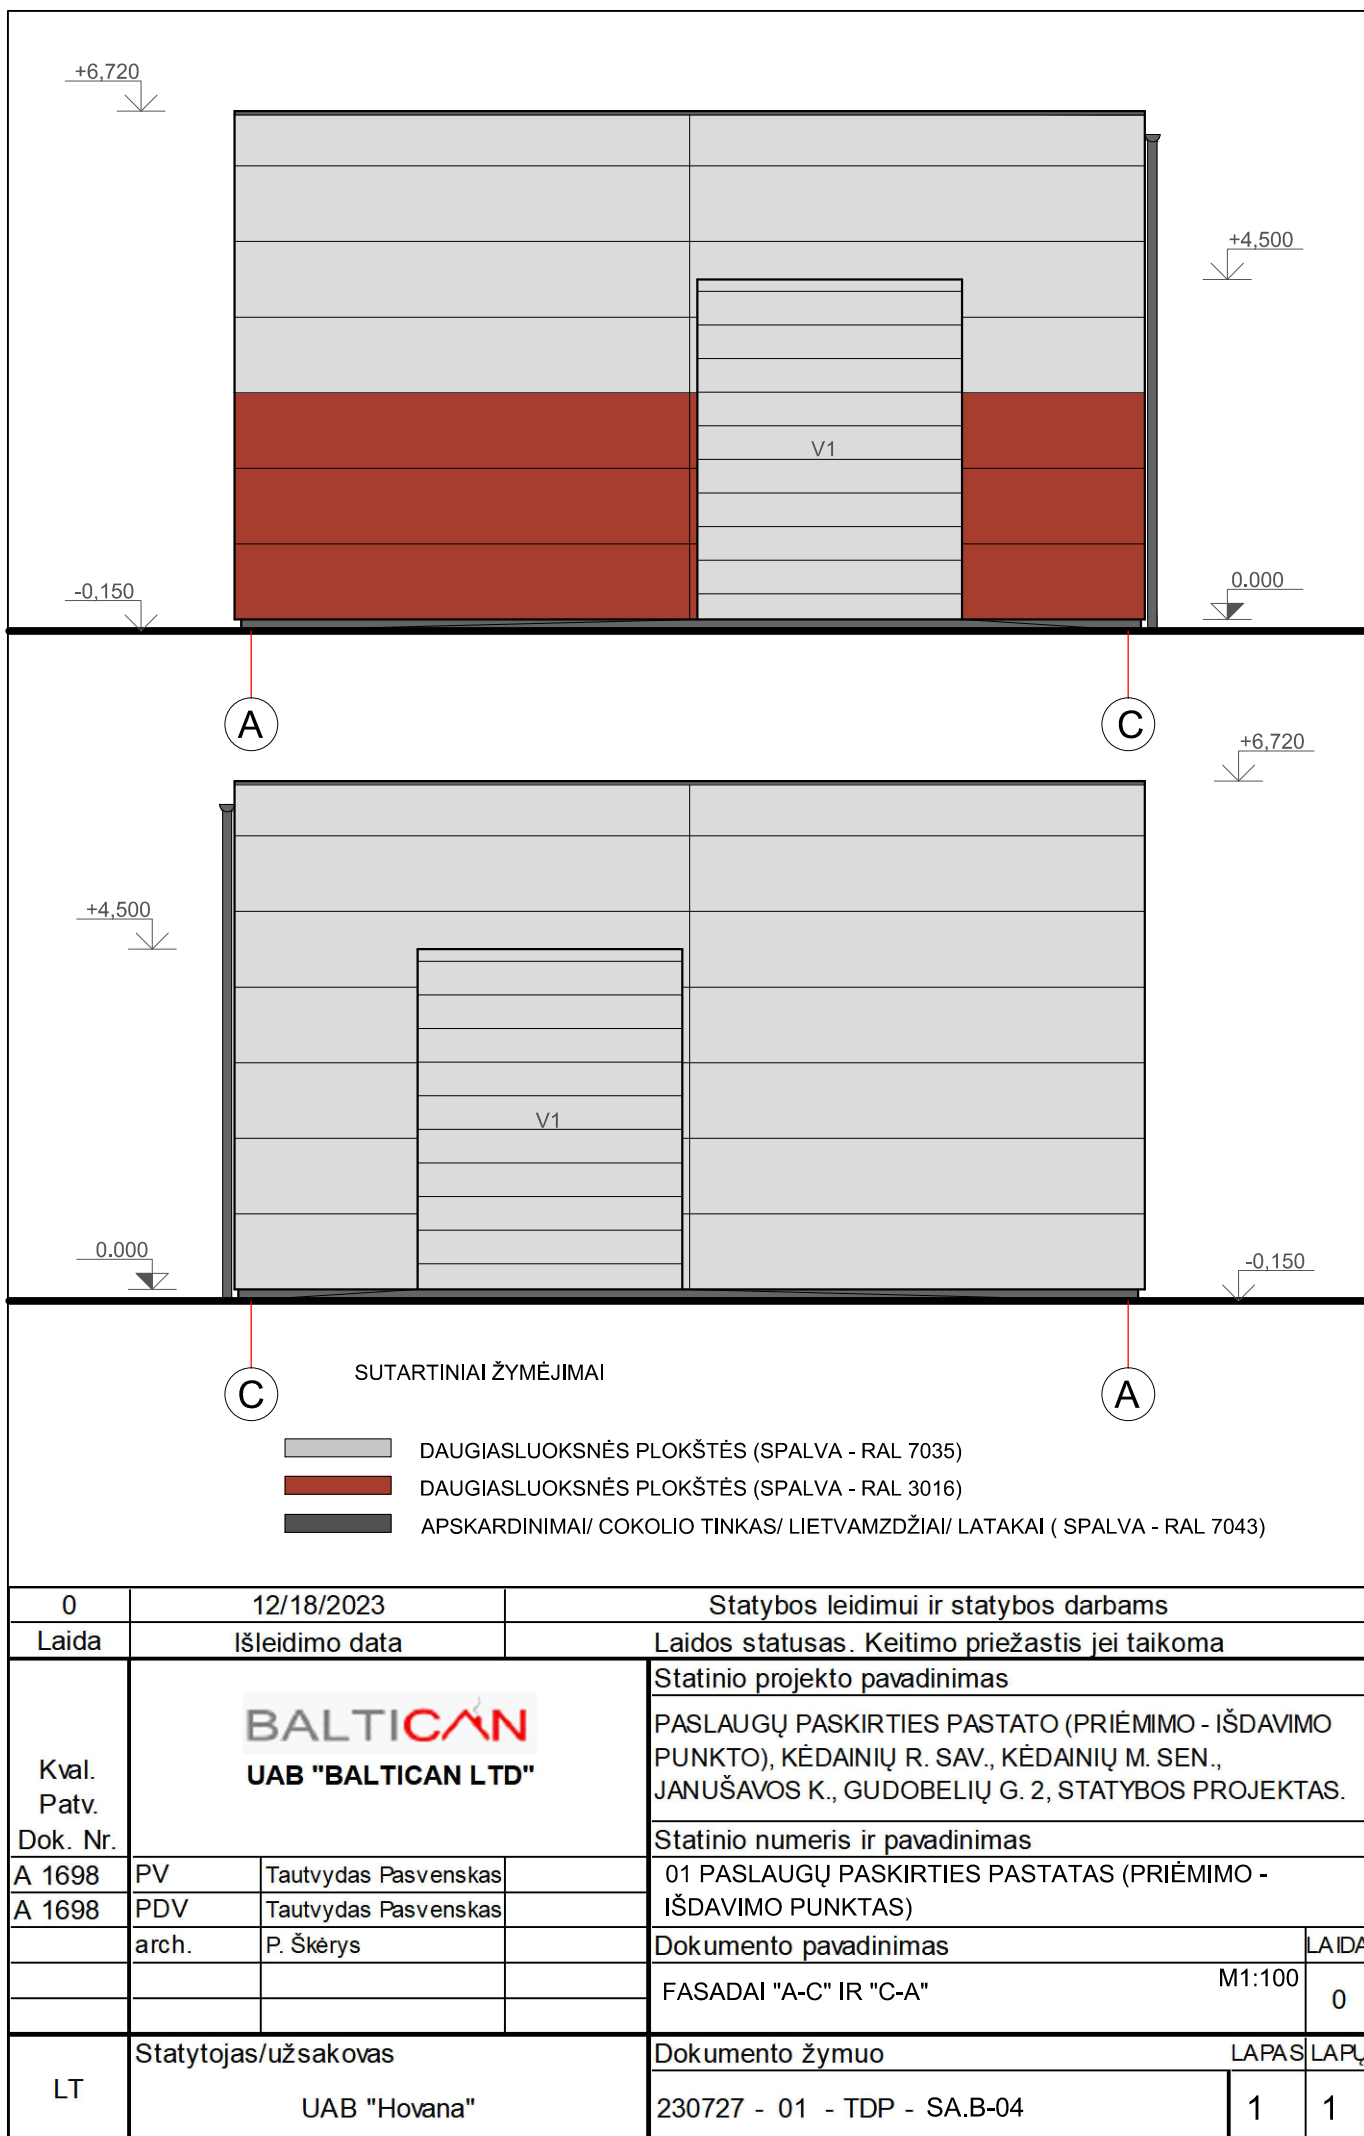

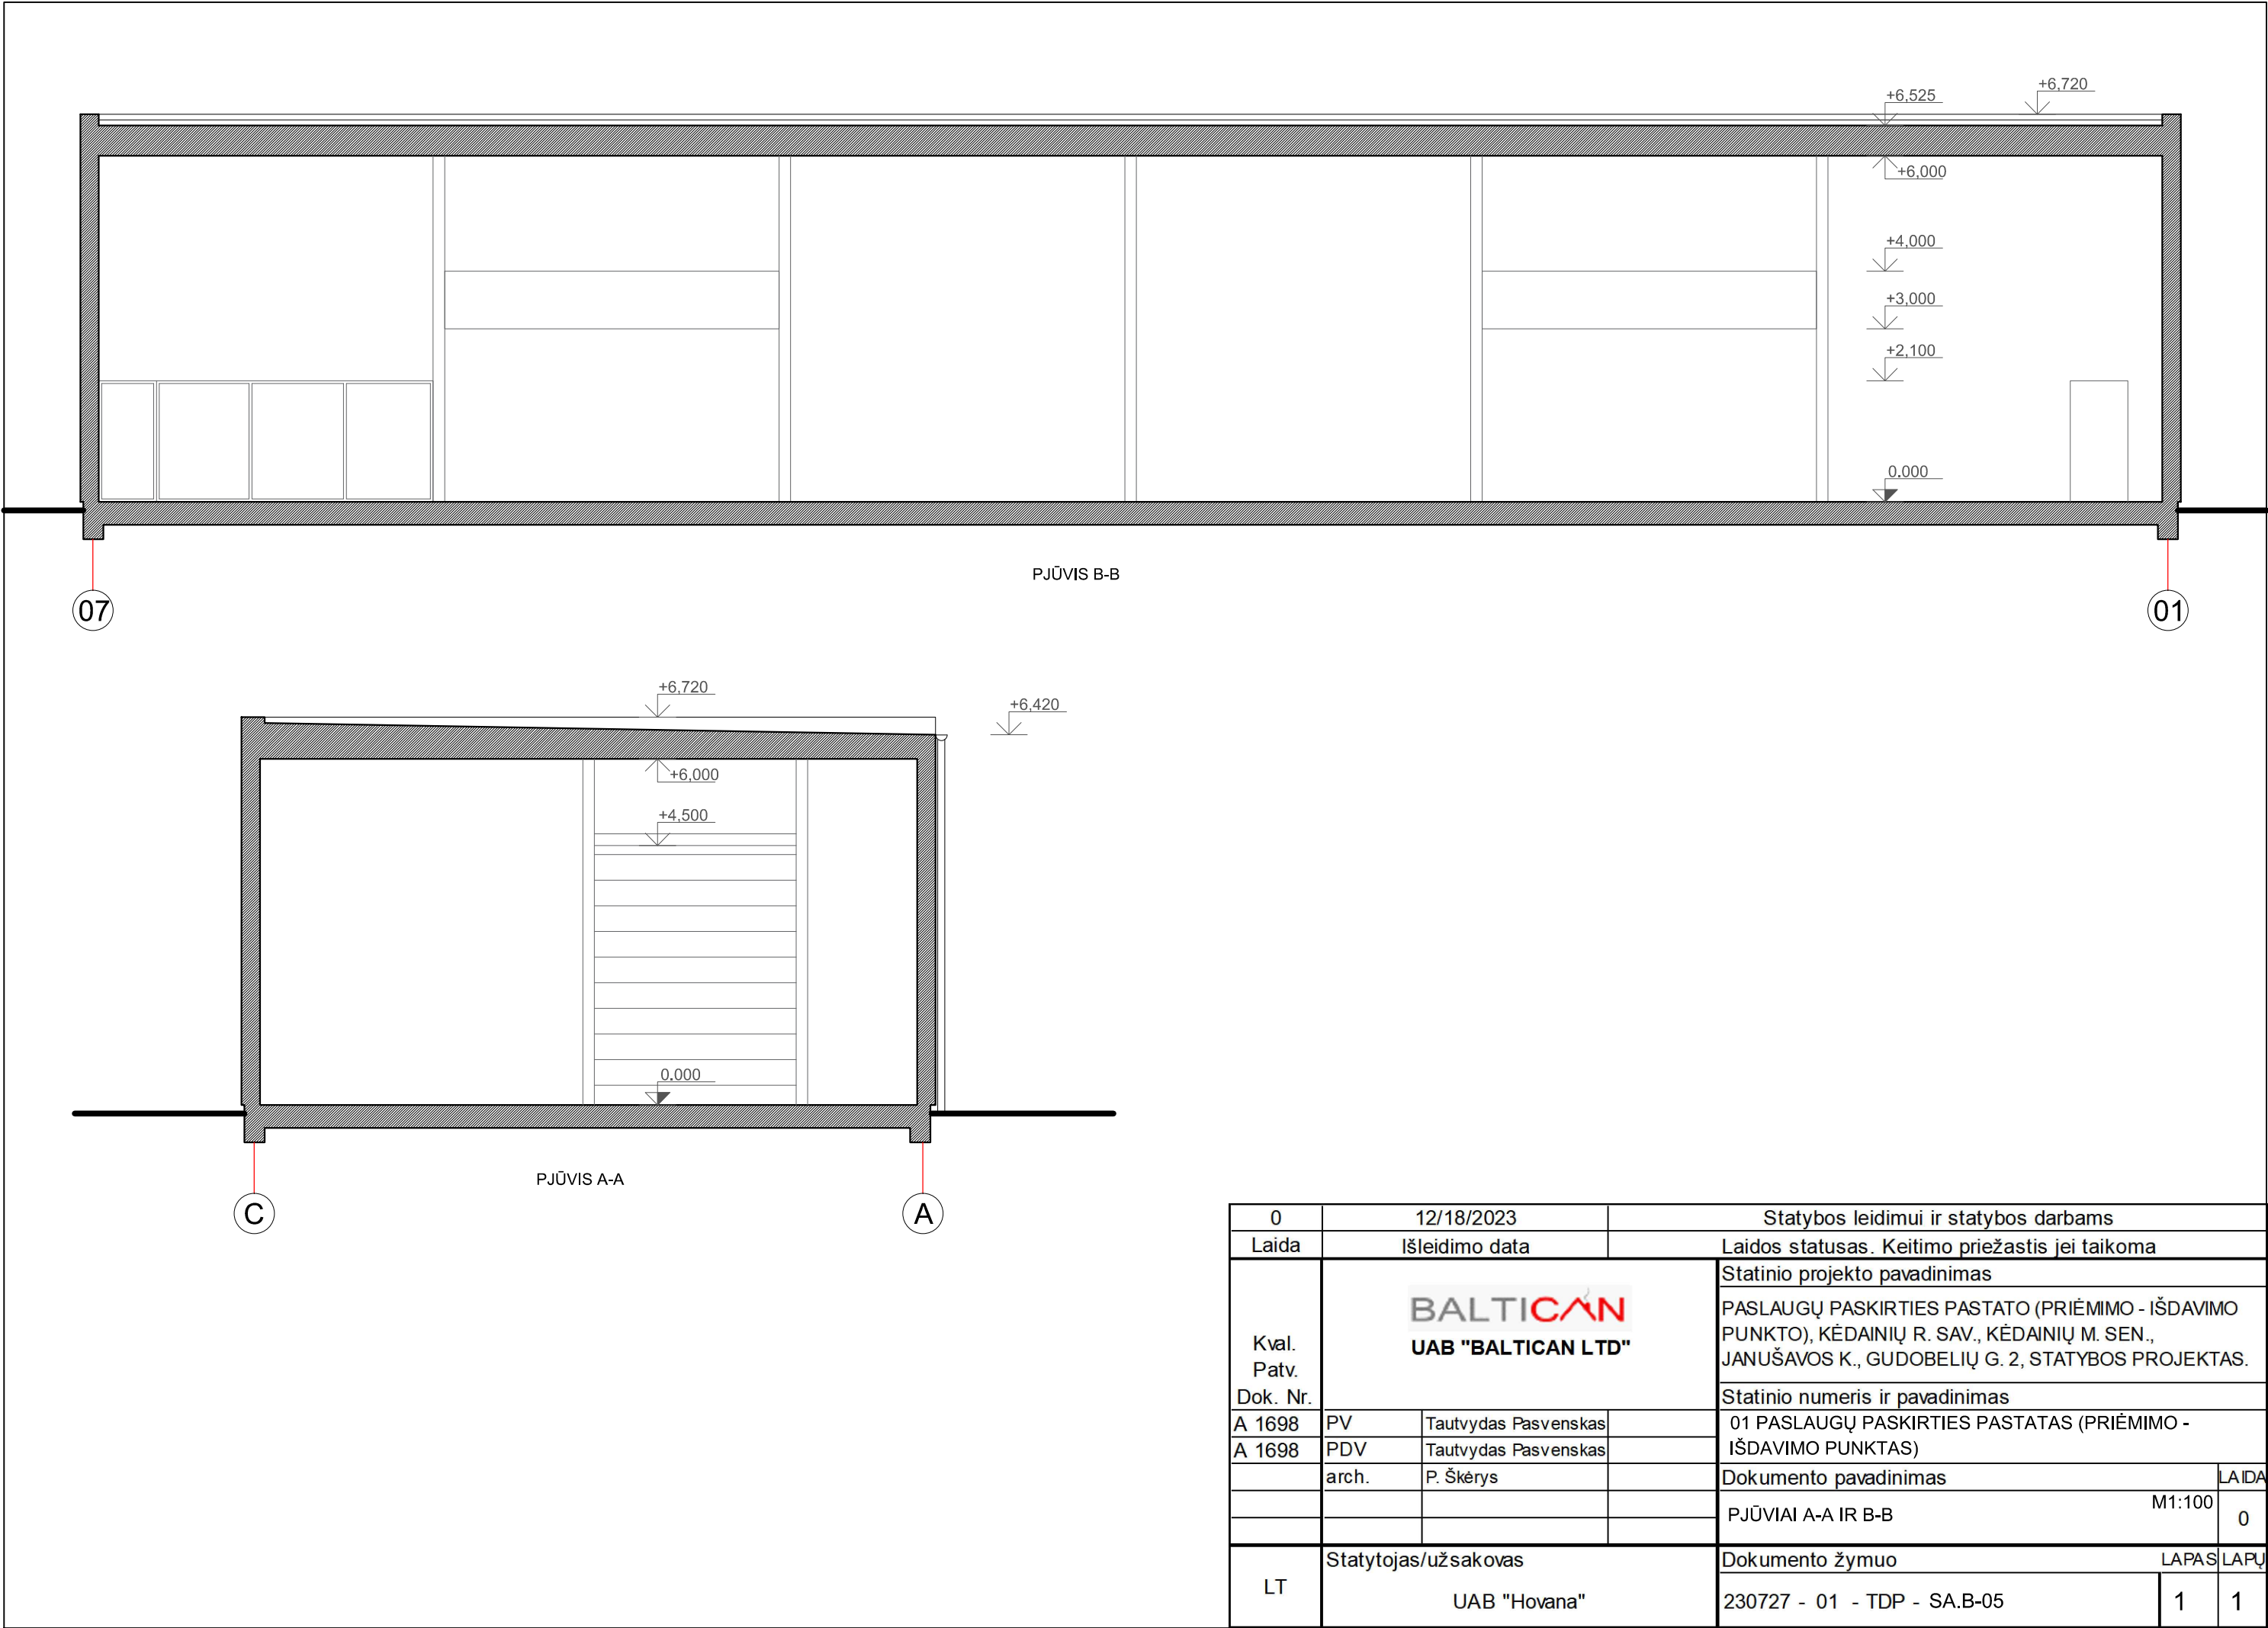

0	12/18/2023		Statybos leidimui ir statybos darbams		
Laida	Išleidimo data		Laidos statusas. Keitimo priežastis jei taikoma		
Kval. Patv. Dok. Nr.	BALTICAN UAB "BALTICAN LTD"		Statinio projekto pavadinimas		
			PASLAUGŲ PASKIRTIES PASTATO (PRIĖMIMO - IŠDAVIMO PUNKTO), KĖDAINIŲ R. SAV., KĖDAINIŲ M. SEN., JANUŠAVOS K., GUDOBELIŲ G. 2, STATYBOS PROJEKTAS.		
			Statinio numeris ir pavadinimas		
			01 PASLAUGŲ PASKIRTIES PASTATAS (PRIĖMIMO - IŠDAVIMO PUNKTAS)		
A 1698	PV	Tautvydas Pasvenskas	Dokumento pavadinimas		
A 1698	PDV	Tautvydas Pasvenskas			
	arch.	P. Škėrys			
			PJŪVIAI A-A IR B-B		
			M1:100		
			0		
LT	Statytojas/užsakovas		Dokumento žymuo		
			LAPAS LAPŲ		
	UAB "Hovana"		230727 - 01 - TDP - SA.B-05		
			1	1	