

Dotnuvos + g.

Automobilių stovėjimo
vietos neįgaliesiems ŽN
- 2 vietos

Dviračių stovėjimo vietos
- 6 vietos

Triukšmo ir taršos sklaidos modeliavimas - sienelė-stoginė

 Žemės sklypo kad. Nr. 5333/ 0015:167 riba

- ① Nagrinėjamas bendrabutis, kurio paskirtis keičiama į gyvenamąją
- ② Nagrinėjamas garažas (stovėjimo vietų 8 vnt.)
- ③ Esami pastatai
- ④ Projektuojama stoginė - 2 vnt.


- ⑤ Esama automobilių stovėjimo aikštelė - 14 vietų
- ⑥ Projektuojama automobilių stovėjimo aikštelė - 10 vietų
- ⑥* Projektuojama elektromobilių stovėjimo aikštelė - 2 vietų
- ⑦ Projektuojama kiemo aikštelė - 660 kv. m.

	Veja
	Pėsčiųjų takų grindinės trinkelės
	Pravažiuojamos dalies grindinės trinkelės
	Pravažiuojamos dalies korys


- Kertamas medis
- Esamas į-/išvažiavimas
- Esamas pravažiavimas
- Esamas įėjimas į pastatą
- Esamas kelio servituas 203 (325 kv. m.)
- Šiuokšlių konteineriai

Atestato Nr.	UAB "KM Centras" Laisvės pr. 60-419, Vilnius; Tel. 860419959; info@kmcentras.lt			Bendrabučio, Dotnuvos g. 1, Kėdainiai, paskirties keitimo į gyvenamąjį (trijų ir daugiau butų - daugiabučiai pastatai), jo padalijimo į trisdešimt turtinių vienetų, garažo padalijimo į aštuonis turtinius vienetus, atliekant paprastį jį remontą, projektas		
	A 1867	PV	A.Kondratas	SKLYPO SUTVARKYMO PLANAS		
A 1867	Arch.	A.Kondratas				
PP	UAB MT GRUPĖ			PPKP-01-01-2022	Lapas 1	Lapų 14

PIRMAS AUKŠTAS

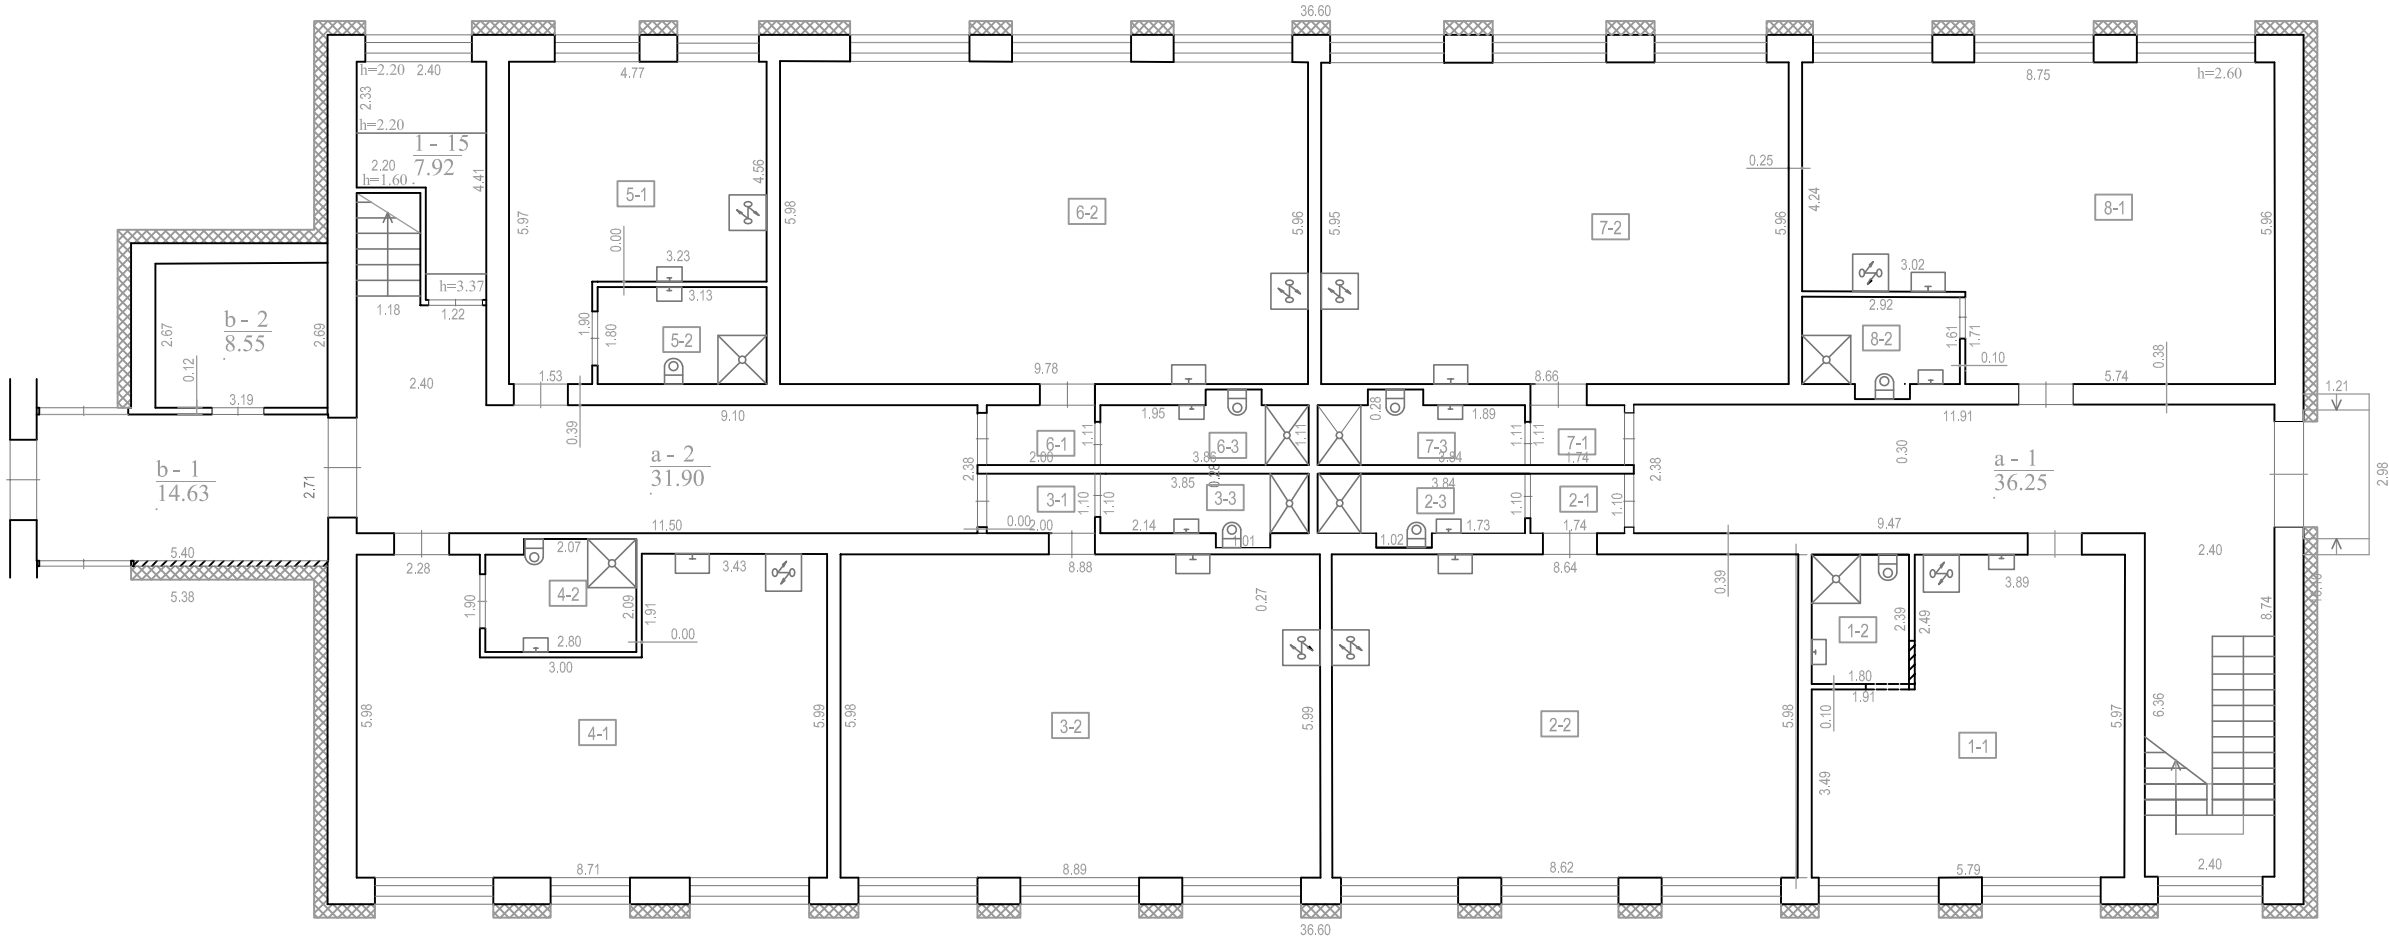



ANTRAS AUKŠTAS

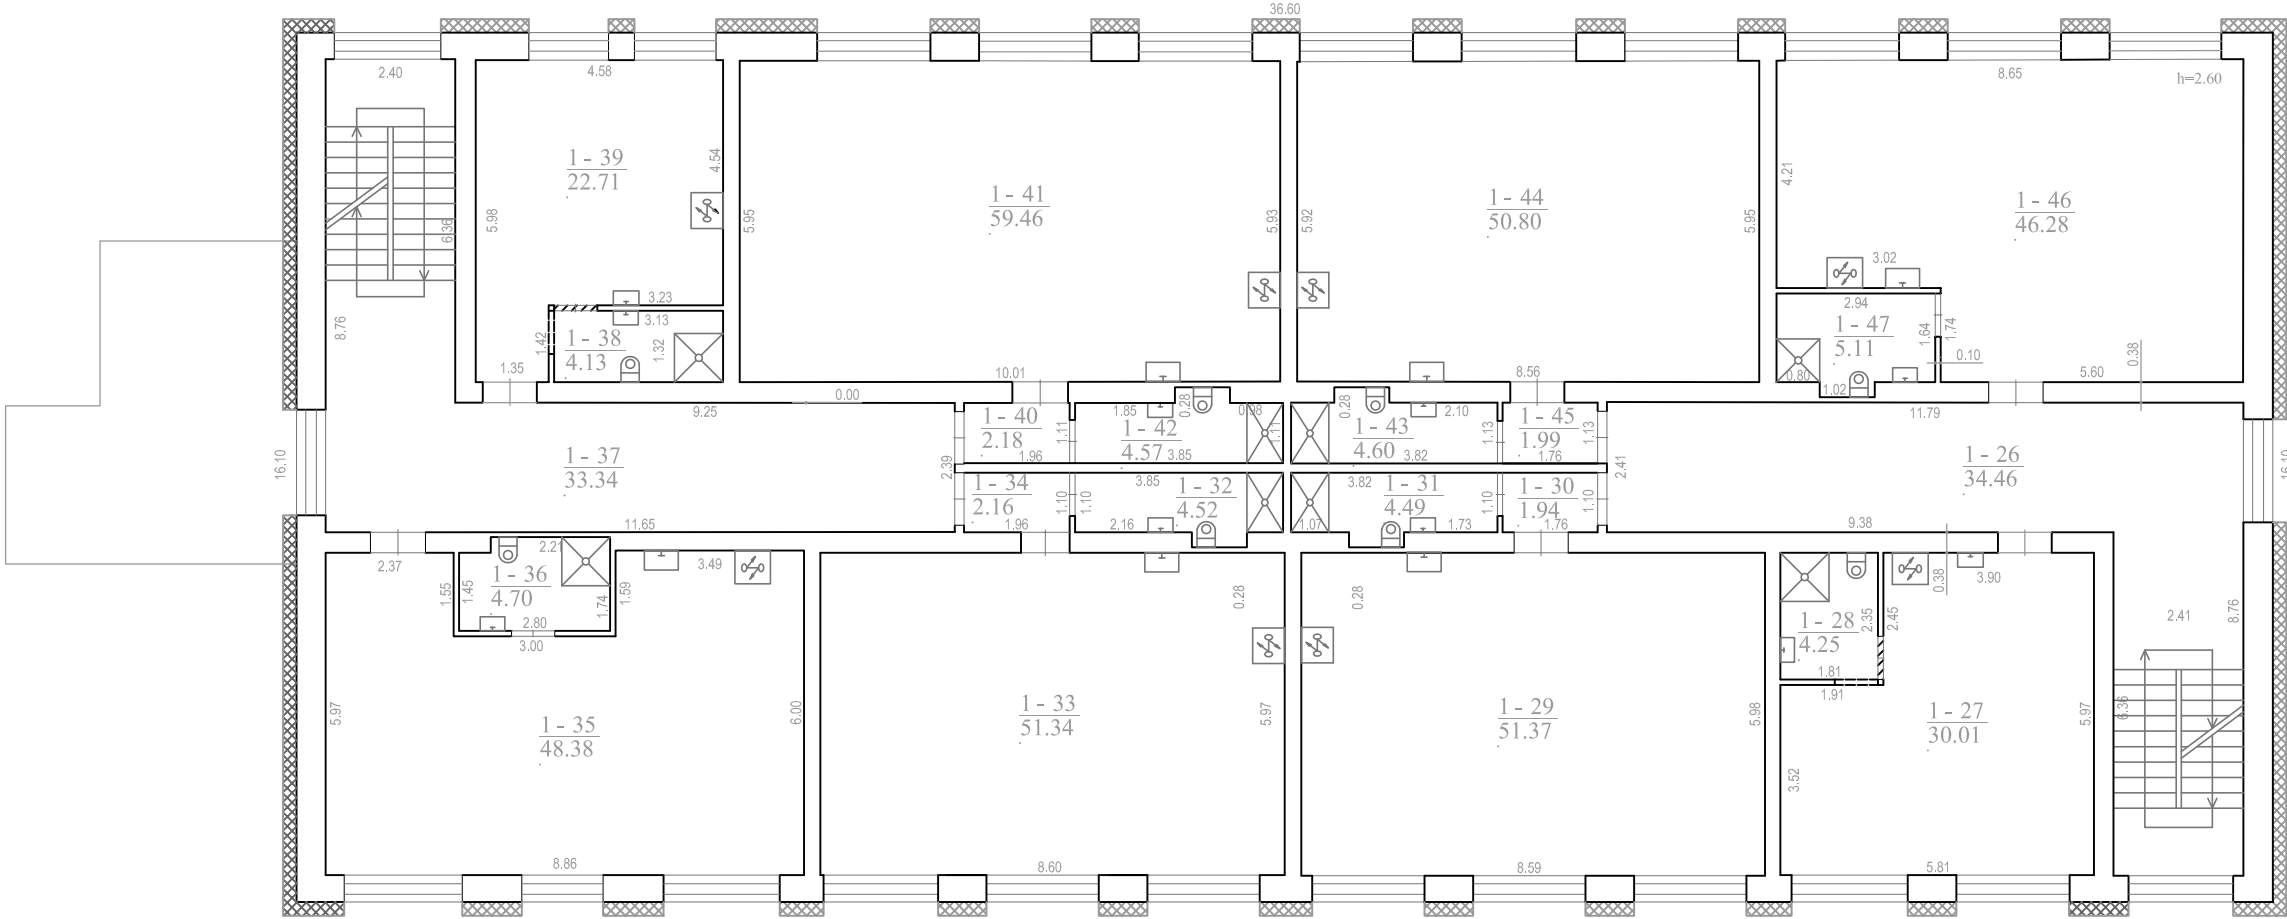


SUTARTINIS ŽYMĖJIMAS:

-  Užmūrijama esama anga
-  Nauja anga
-  Pastato apšiltinimo sluoksnis - 25 cm


Atestato Nr.	UAB "KM Centras" Kalvarijų g. 11-8; Tel. 860419959; info@kmcentras.lt			Bendrubačio, Dotuvos g. 1, Kėdainiai, paskirties keitimo į gyvenamąją (trijų ir daugiau butų - daugiabučių pastatų), jo padalijimo į trisdešimt du turitinius vienetus, garažo padalijimo į aštuonis turitinius vienetus, atliekant paprastąjį remonto projektą		
A 1867	PV	A.Kondratas		DAUGIABUTIS GYVENAMASIS NAMAS PIRMO IR ANTRŲ AUKŠŲ STATYBOS PLANAI		
A 1867	Arch.	A.Kondratas				
PP	UAB MT GRUPĖ			PPKP-01-01-2022		Lapas
						Lapų
				2	16	

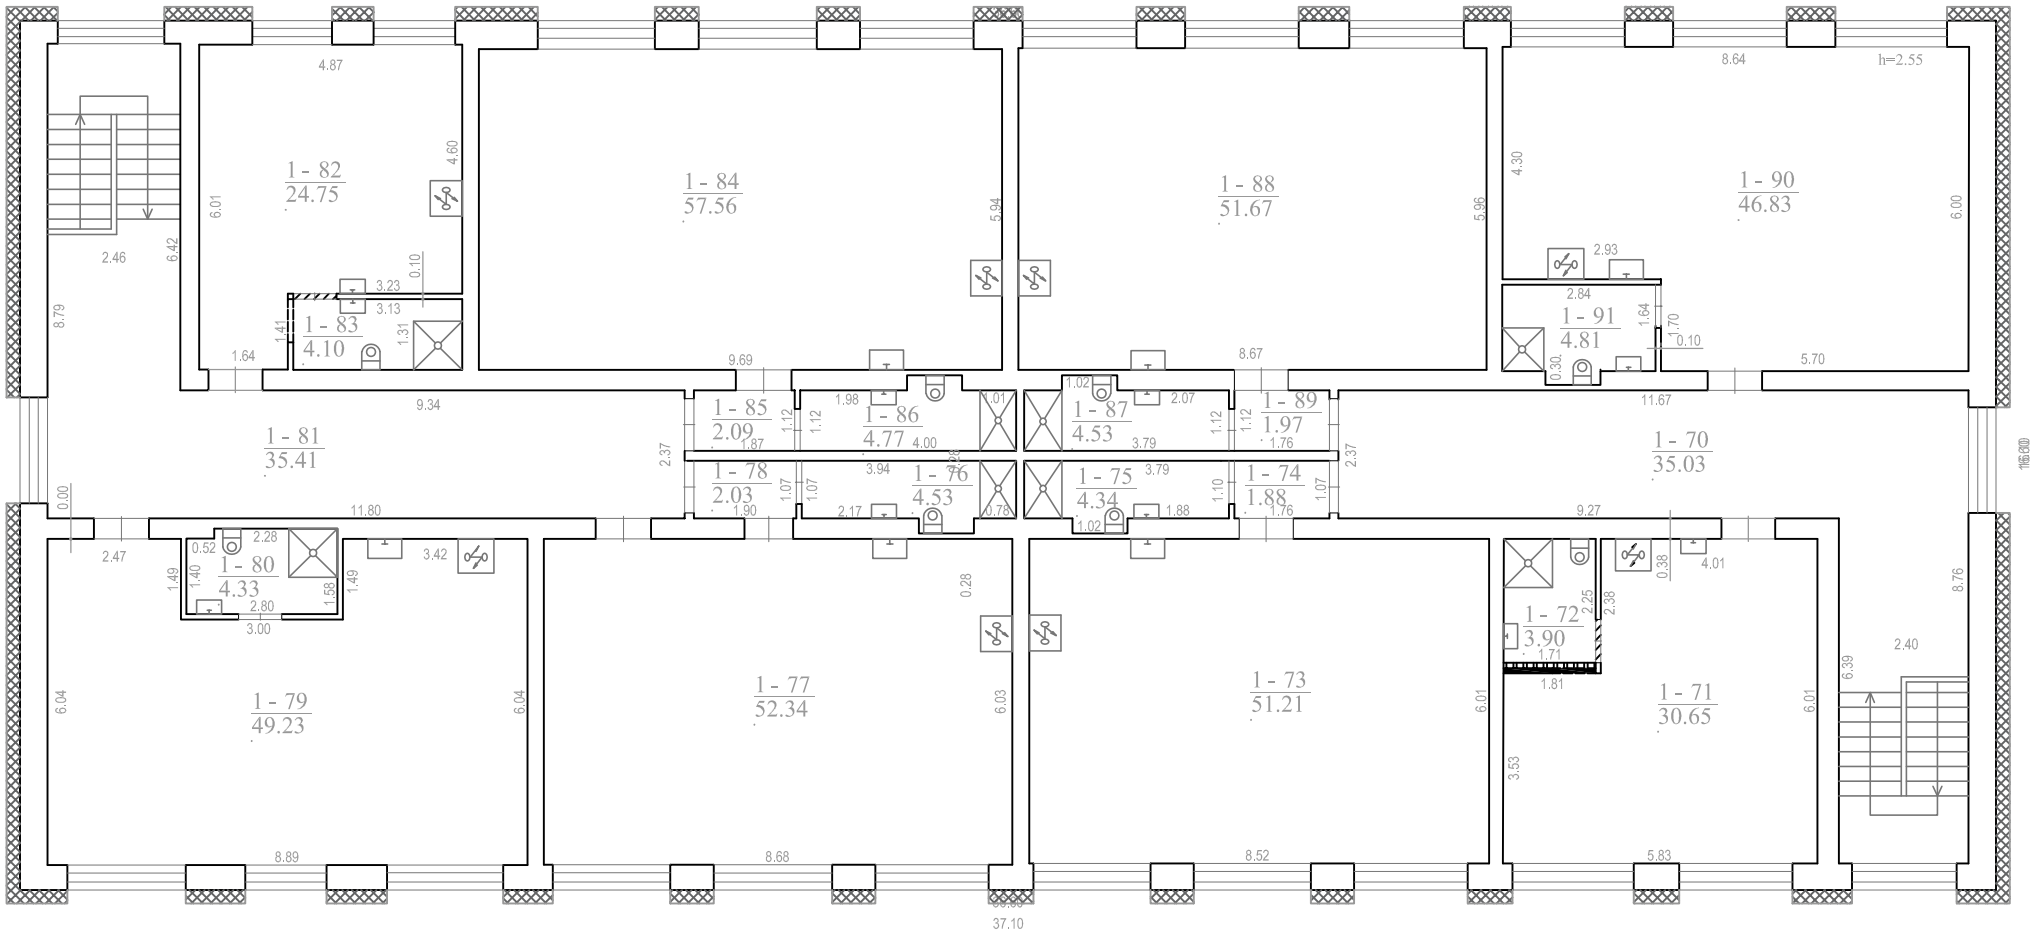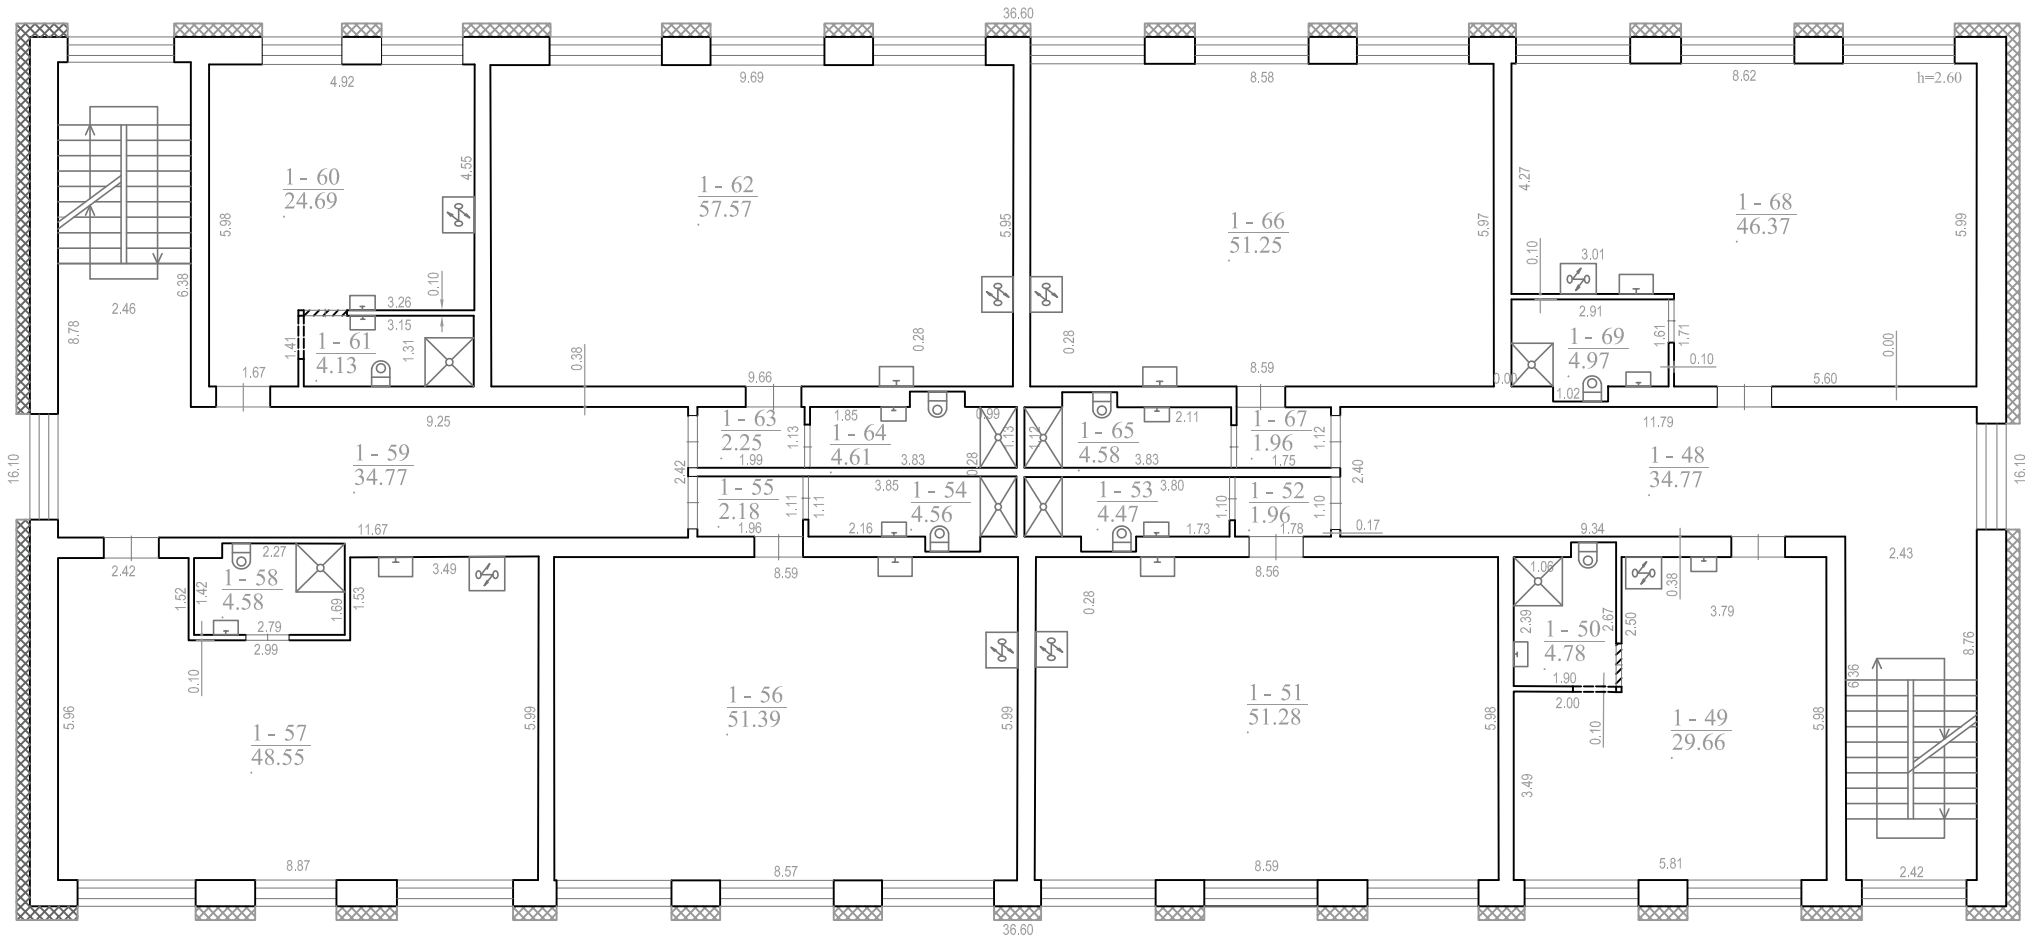

SUTARTINIS ŽYMĖJIMAS:

 -  Ardoma esama pertvara
-  Užmūrijama esama anga
-  Nauja pertvara
-  Nauja anga
-  Pastato apšiltinimo sluoksnis - 25 cm

Atestato Nr.	UAB "KM Centras" Kalvarijų g. 11-8; Tel. 860419959; info@kmcentras.lt			Bendrabočio, Dotuvos g. 1, Kėdainiai, paskirties keitimo į gyvenamąją (trijų ir daugiau butų - daugiabučių pastatų), jo padalijimo į trisdešimt du turitinius vienetus, garažo padalijimo į aštuonis turitinius vienetus, atliekant paprastąjį remonto projektą		
	A 1867	PV	A.Kondratas	DAUGIABUTIS GYVENAMASIS NAMAS TREČIO IR KETVIRTO AUKŠTŲ STATYBOS PLANAI		
A 1867	Arch.	A.Kondratas				
PP	UAB MT GRUPĖ			PPKP-01-01-2022	Lapas	Lapų
					3	16

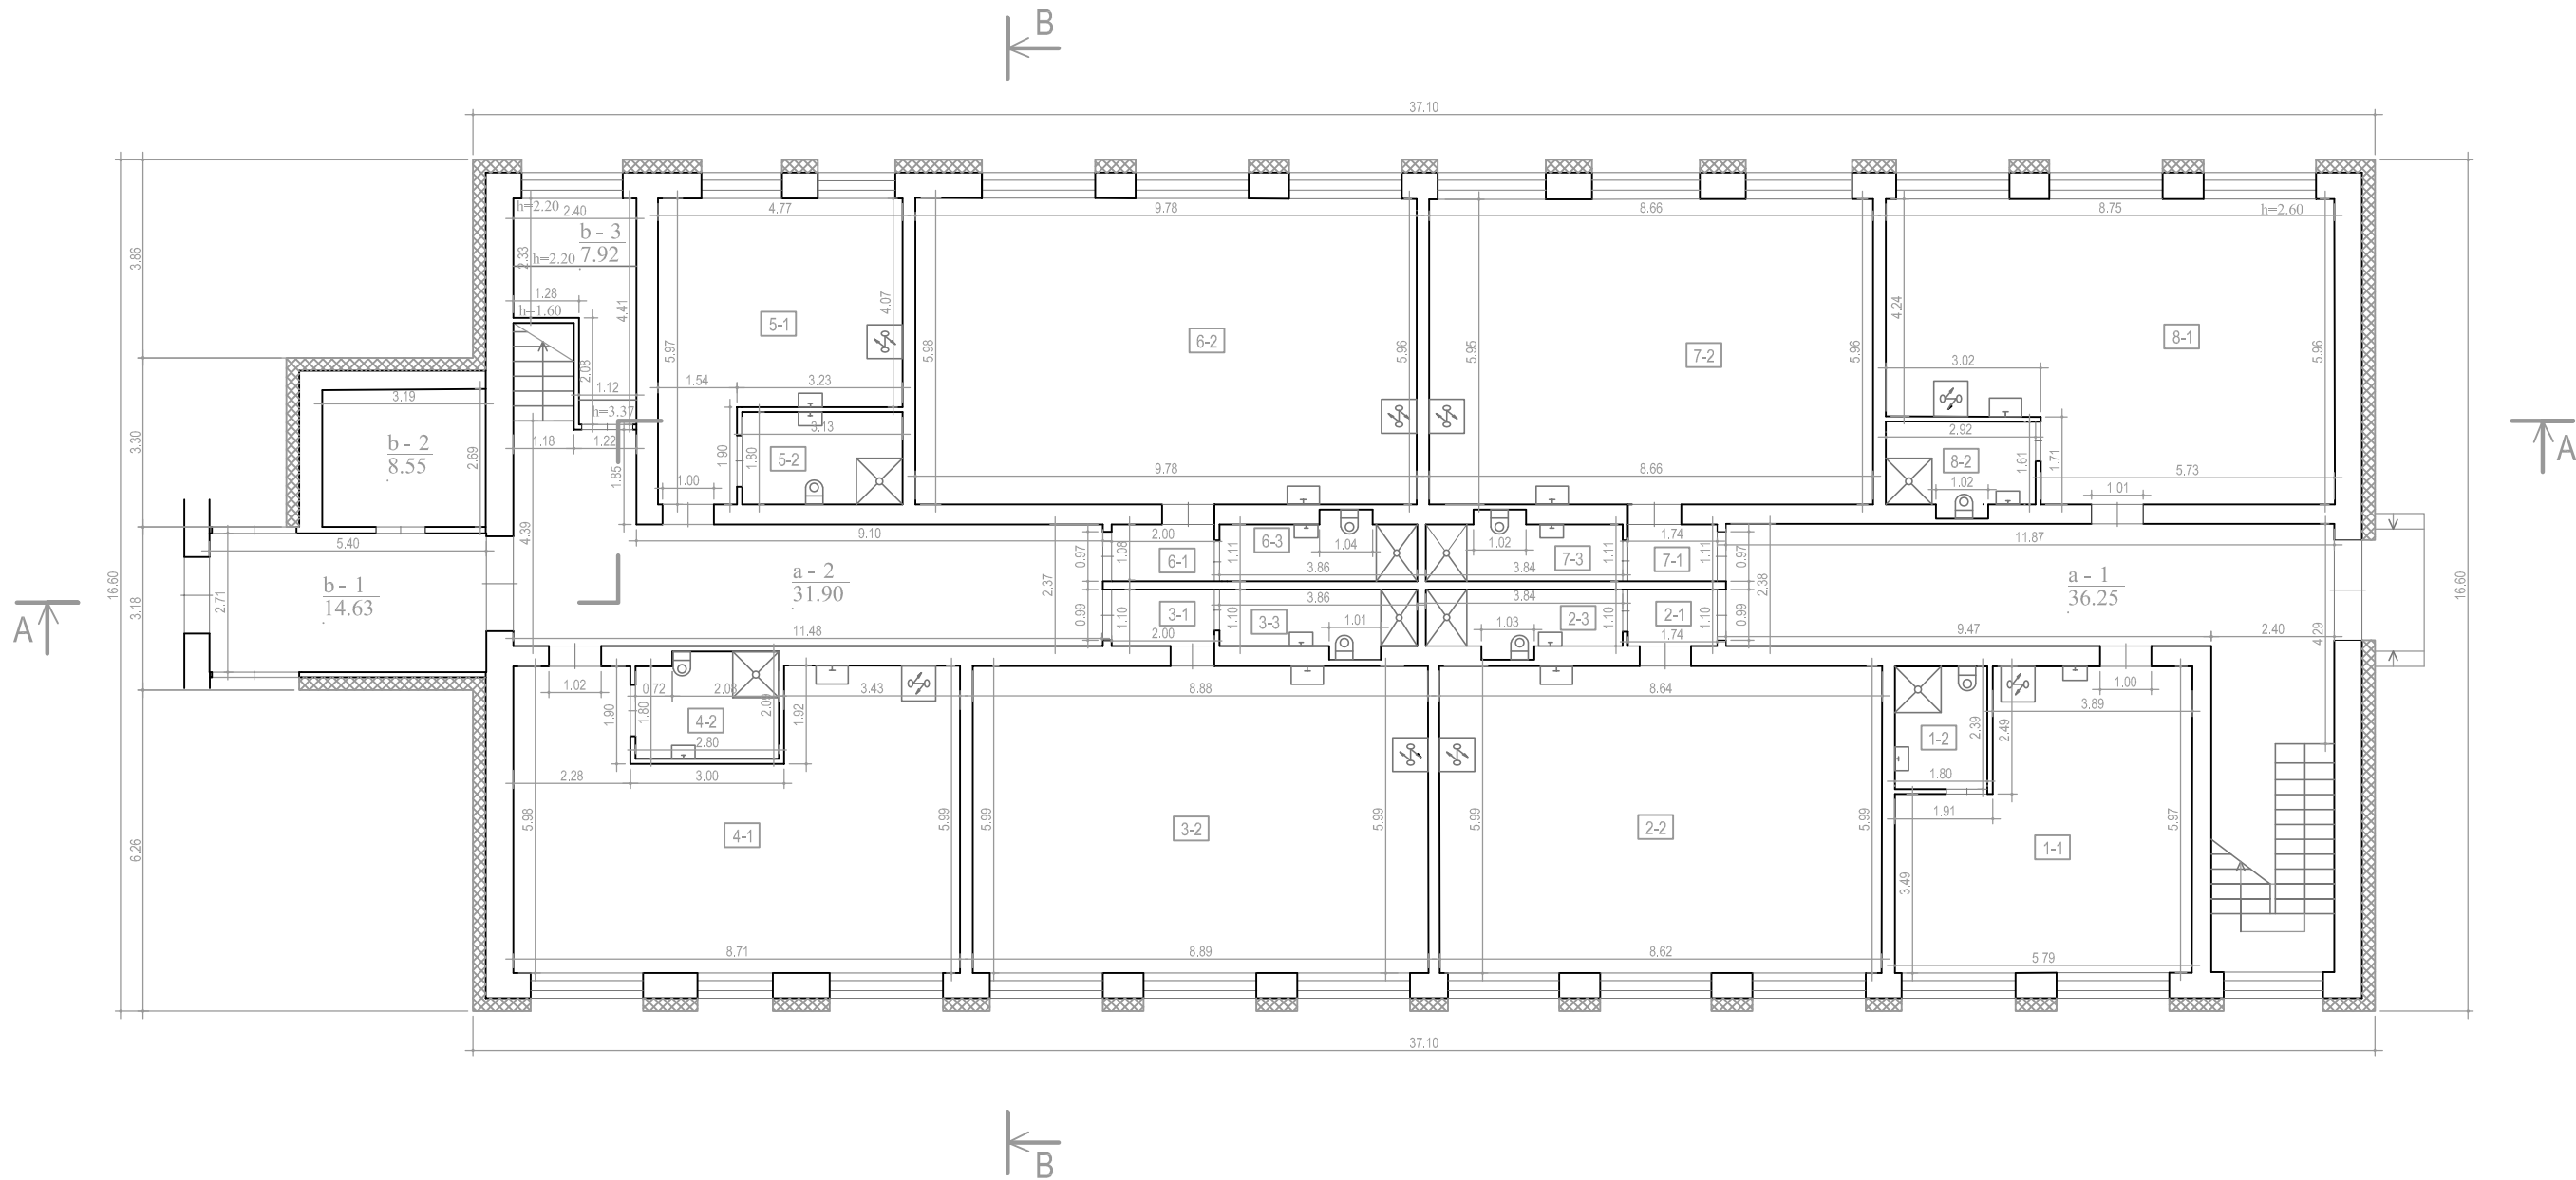

EKSPLIKACIJA:

Butas Nr. 1:	kv.m
1-1. Kambarys-virtuvė	29.88
1-2. Sanmzgas	4.30
Bendras plotas:	34.18
Bendro naudojimo patalpa	
a-1. Koridorius (1 /4 iš 36.25)	9.07
b-2. Pagalbinė patalpa (1/32 iš 8.55)	0.27
Iš viso:	9.62

EKSPLIKACIJA:

Butas Nr. 2:	kv.m
2-1. Koridorius	1.91
2-2. Kambarys-virtuvė	51.69
2-3. Sanmazgas	4.50
Bendras plotas:	58.10
Bendro naudojimo patalpa	
a-1. Koridorius (1 /4 iš 36.25)	9.06
b-2. Pagalbinė patalpa (1/32 iš 8.55)	0.27
Iš viso:	9.62

EKSPLIKACIJA:

Butas Nr. 3:	kv.m
3-1. Koridorius	2.20
3-2. Kambarys-virtuvė	53.22
3-3. Sanmazgas	4.52
Bendras plotas:	59.94
Bendro naudojimo patalpa	
a-2. Koridorius (1 /4 iš 28.62)	7.16
b-1. Koridorius (1/16 iš 7.36)	0.46
b-2. Pagalbinė patalpa (1/32 iš 8.55)	0.27
Iš viso:	7.89

EKSPLIKACIJA:

Butas Nr. 4:	kv.m
4-1. Kambarys-virtuvė	46.44
4-2. Sanmzgas	5.64
Bendras plotas:	52.08
Bendro naudojimo patalpa	
a-2. Koridorius (1 /4 iš 28.62)	7.15
b-1. Koridorius (1/16 iš 7.36)	0.46
b-2. Pagalbinė patalpa (1/32 iš 8.55)	0.27
Iš viso:	7.88

EKSPLIKACIJA:

Butas Nr. 5:	kv.m
5-1. Kambarys-virtuvė	22.34
5-2. Sanmzgas	5.63
Bendras plotas:	27.97
Bendro naudojimo patalpa	
a-2. Koridorius (1 /4 iš 28.62)	7.16
b-1. Koridorius (1/16 iš 7.36)	0.46
b-2. Pagalbinė patalpa (1/32 iš 8.55)	0.27
Iš viso:	7.89

EKSPLIKACIJA:

Butas Nr. 6:	kv.m
6-1. Koridorius	2.22
6-2. Kambarys-virtuvė	58.39
6-3. Sanmazgas	4.59
Bendras plotas:	65.20
Bendro naudojimo patalpa	
a-2. Koridorius (1 /4 iš 28.62)	7.15
b-1. Koridorius (1/16 iš 7.36)	0.46
b-2. Pagalbinė patalpa (1/32 iš 8.55)	0.27
Iš viso:	7.88

EKSPLIKACIJA:


Butas Nr. 7:	kv.m
7-1. Koridorius	1.93
7-2. Kambarys-virtuvė	51.57
7-3. Sanmazgas	4.56
Bendras plotas:	58.06
Bendro naudojimo patalpa	
a-1. Koridorius (1 /4 iš 36.25)	9.06
b-2. Pagalbinė patalpa (1/32 iš 8.55)	0.27
Iš viso:	9.61

EKSPLIKACIJA:

Butas Nr. 8:	kv.m
8-1. Kambarys-virtuvė	47.00
8-2. Sanmzgas	5.00
Bendras plotas:	52.00
Bendro naudojimo patalpa	
a-1. Koridorius (1 /4 iš 36.25)	9.06
b-2. Pagalbinė patalpa (1/32 iš 8.55)	0.27
Iš viso:	9.62

 Pastato apšiltinimo sluoksnis - 25 cm

Atestato Nr.	UAB "KM Centras"			Bendrabučio, Dotuvos g. 1, Kėdainiai, paskirties keitimo į gyvenamąją (trijų ir daugiau butų - daugiabučių pastatų), jo padalijimo į trisdešimt du turtinius vienetų, garažo padalijimo į aštuonis turtinius vienetų, atliekant paprastąjį remonto projektas		
	A 1867	PV	A.Kondratas	DAUGIABUTIS GYVENAMASIS NAMAS		
	A 1867	Arch.	A.Kondratas	PIRMO AUKŠTO TURINIŲ VIENETŲ PLANAS		
PP	UAB MT GRUPĖ			PPKP-01-01-2022		Lapas 4 Lapų 16

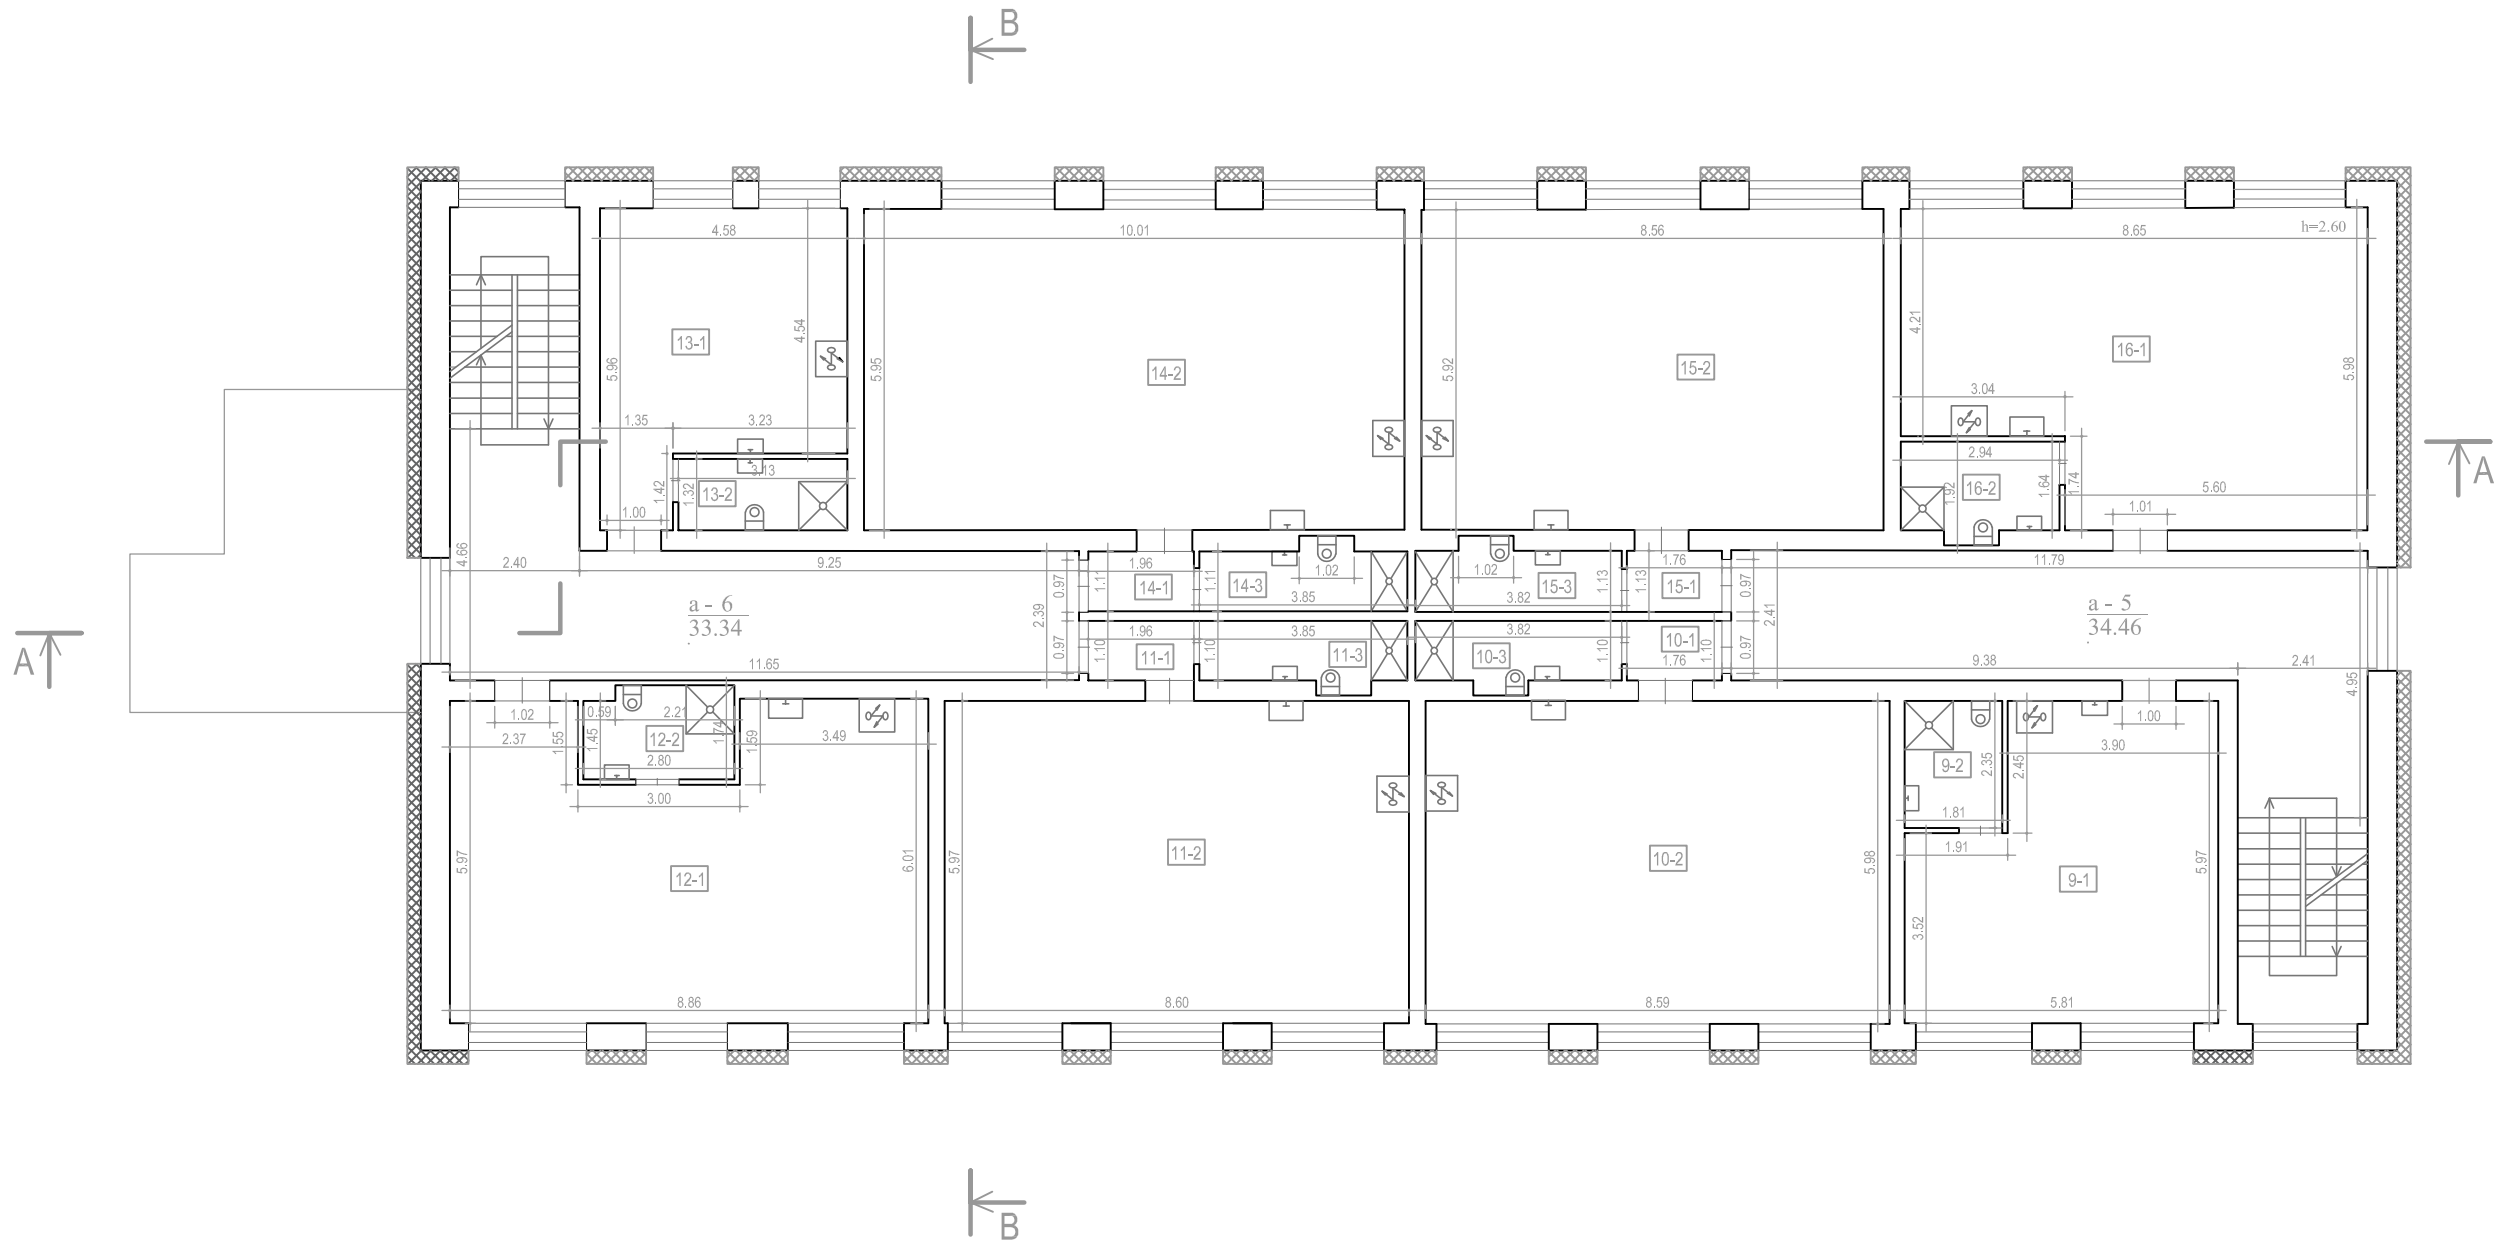

EKSPLIKACIJA:	
Butas Nr. 9:	kv.m
9-1. Kambarys-virtuvė	30.01
9-2. Sanmzgas	4.25
Bendras plotas:	34.26
Bendro naudojimo patalpa	
a-5. Koridorius (1 /4 iš 34.46)	8.63
b-2. Pagalbinė patalpa (1/32 iš 8.55)	0.27
Iš viso:	8.70

EKSPLIKACIJA:	
Butas Nr. 13:	kv.m
13-1. Kambarys-virtuvė	22.71
13-2. Sanmzgas	4.13
Bendras plotas:	26.84
Bendro naudojimo patalpa	
a-6. Koridorius (1 /4 iš 33.34)	8.33
b-1. Koridorius (1/16 iš 7.36)	0.46
b-2. Pagalbinė patalpa (1/32 iš 8.55)	0.27
Iš viso:	9.08

EKSPLIKACIJA:	
Butas Nr. 10:	kv.m
10-1. Koridorius	1.94
10-2. Kambarys-virtuvė	51.37
10-3. Sanmazgas	4.49
Bendras plotas:	57.80
Bendro naudojimo patalpa	
a-5. Koridorius (1 /4 iš 34.46)	8.41
b-2. Pagalbinė patalpa (1/32 iš 8.55)	0.27
Iš viso:	8.70

EKSPLIKACIJA:	
Butas Nr. 14:	kv.m
14-1. Koridorius	2.18
14-2. Kambarys-virtuvė	59.46
14-3. Sanmazgas	4.57
Bendras plotas:	66.21
Bendro naudojimo patalpa	
a-6. Koridorius (1 /4 iš 33.34)	8.33
b-1. Koridorius (1/16 iš 7.36)	0.46
b-2. Pagalbinė patalpa (1/32 iš 8.55)	0.27
Iš viso:	9.07

EKSPLIKACIJA:	
Butas Nr. 11:	kv.m
11-1. Koridorius	2.16
11-2. Kambarys-virtuvė	51.34
11-3. Sanmazgas	4.52
Bendras plotas:	58.02
Bendro naudojimo patalpa	
a-6. Koridorius (1 /4 iš 33.34)	8.35
b-1. Koridorius (1/16 iš 7.36)	0.46
b-2. Pagalbinė patalpa (1/32 iš 8.55)	0.27
Iš viso:	9.08


EKSPLIKACIJA:	
Butas Nr. 15:	kv.m
15-1. Koridorius	1.99
15-2. Kambarys-virtuvė	50.80
15-3. Sanmazgas	4.60
Bendras plotas:	57.39
Bendro naudojimo patalpa	
a-5. Koridorius (1 /4 iš 34.46)	8.61
b-2. Pagalbinė patalpa (1/32 iš 8.55)	0.27
Iš viso:	8.70

EKSPLIKACIJA:	
Butas Nr. 12:	kv.m
12-1. Kambarys-virtuvė	48.38
12-2. Sanmzgas	4.70
Bendras plotas:	53.08
Bendro naudojimo patalpa	
a-6. Koridorius (1 /4 iš 33.34)	8.33
b-1. Koridorius (1/16 iš 7.36)	0.46
b-2. Pagalbinė patalpa (1/32 iš 8.55)	0.27
Iš viso:	9.08

EKSPLIKACIJA:	
Butas Nr. 16:	kv.m
16-1. Kambarys-virtuvė	46.28
16-2. Sanmzgas	5.11
Bendras plotas:	51.39
Bendro naudojimo patalpa	
a-5. Koridorius (1 /4 iš 34.46)	8.61
b-2. Pagalbinė patalpa (1/32 iš 8.55)	0.27
Iš viso:	8.70

 Pastato apšiltinimo sluoksnis - 25 cm

Atestato Nr.	UAB "KM Centras" Kalvarijų g. 11-8; Tel. 860419959; info@kmccentras.lt			Bendrabučio, Dotuvos g. 1, Kėdainiai, paskirties keitimo į gyvenamąją (trijų ir daugiau butų - daugiabučių pastatų), jo padalijimo į trisdešimt du turtinius vienetus, garažo padalijimo į aštuonis turtinius vienetus, atliekant paprastąjį remonto projektas	
	A 1867	PV	A.Kondratas	DAUGIABUTIS GYVENAMASIS NAMAS	
	A 1867	Arch.	A.Kondratas	ANTRO AUKŠTO TURTINIŲ VIENETŲ PLANAS	
PP	UAB MT GRUPĖ			PPKP-01-01-2022	Lapas
					Lapų
					5
					16

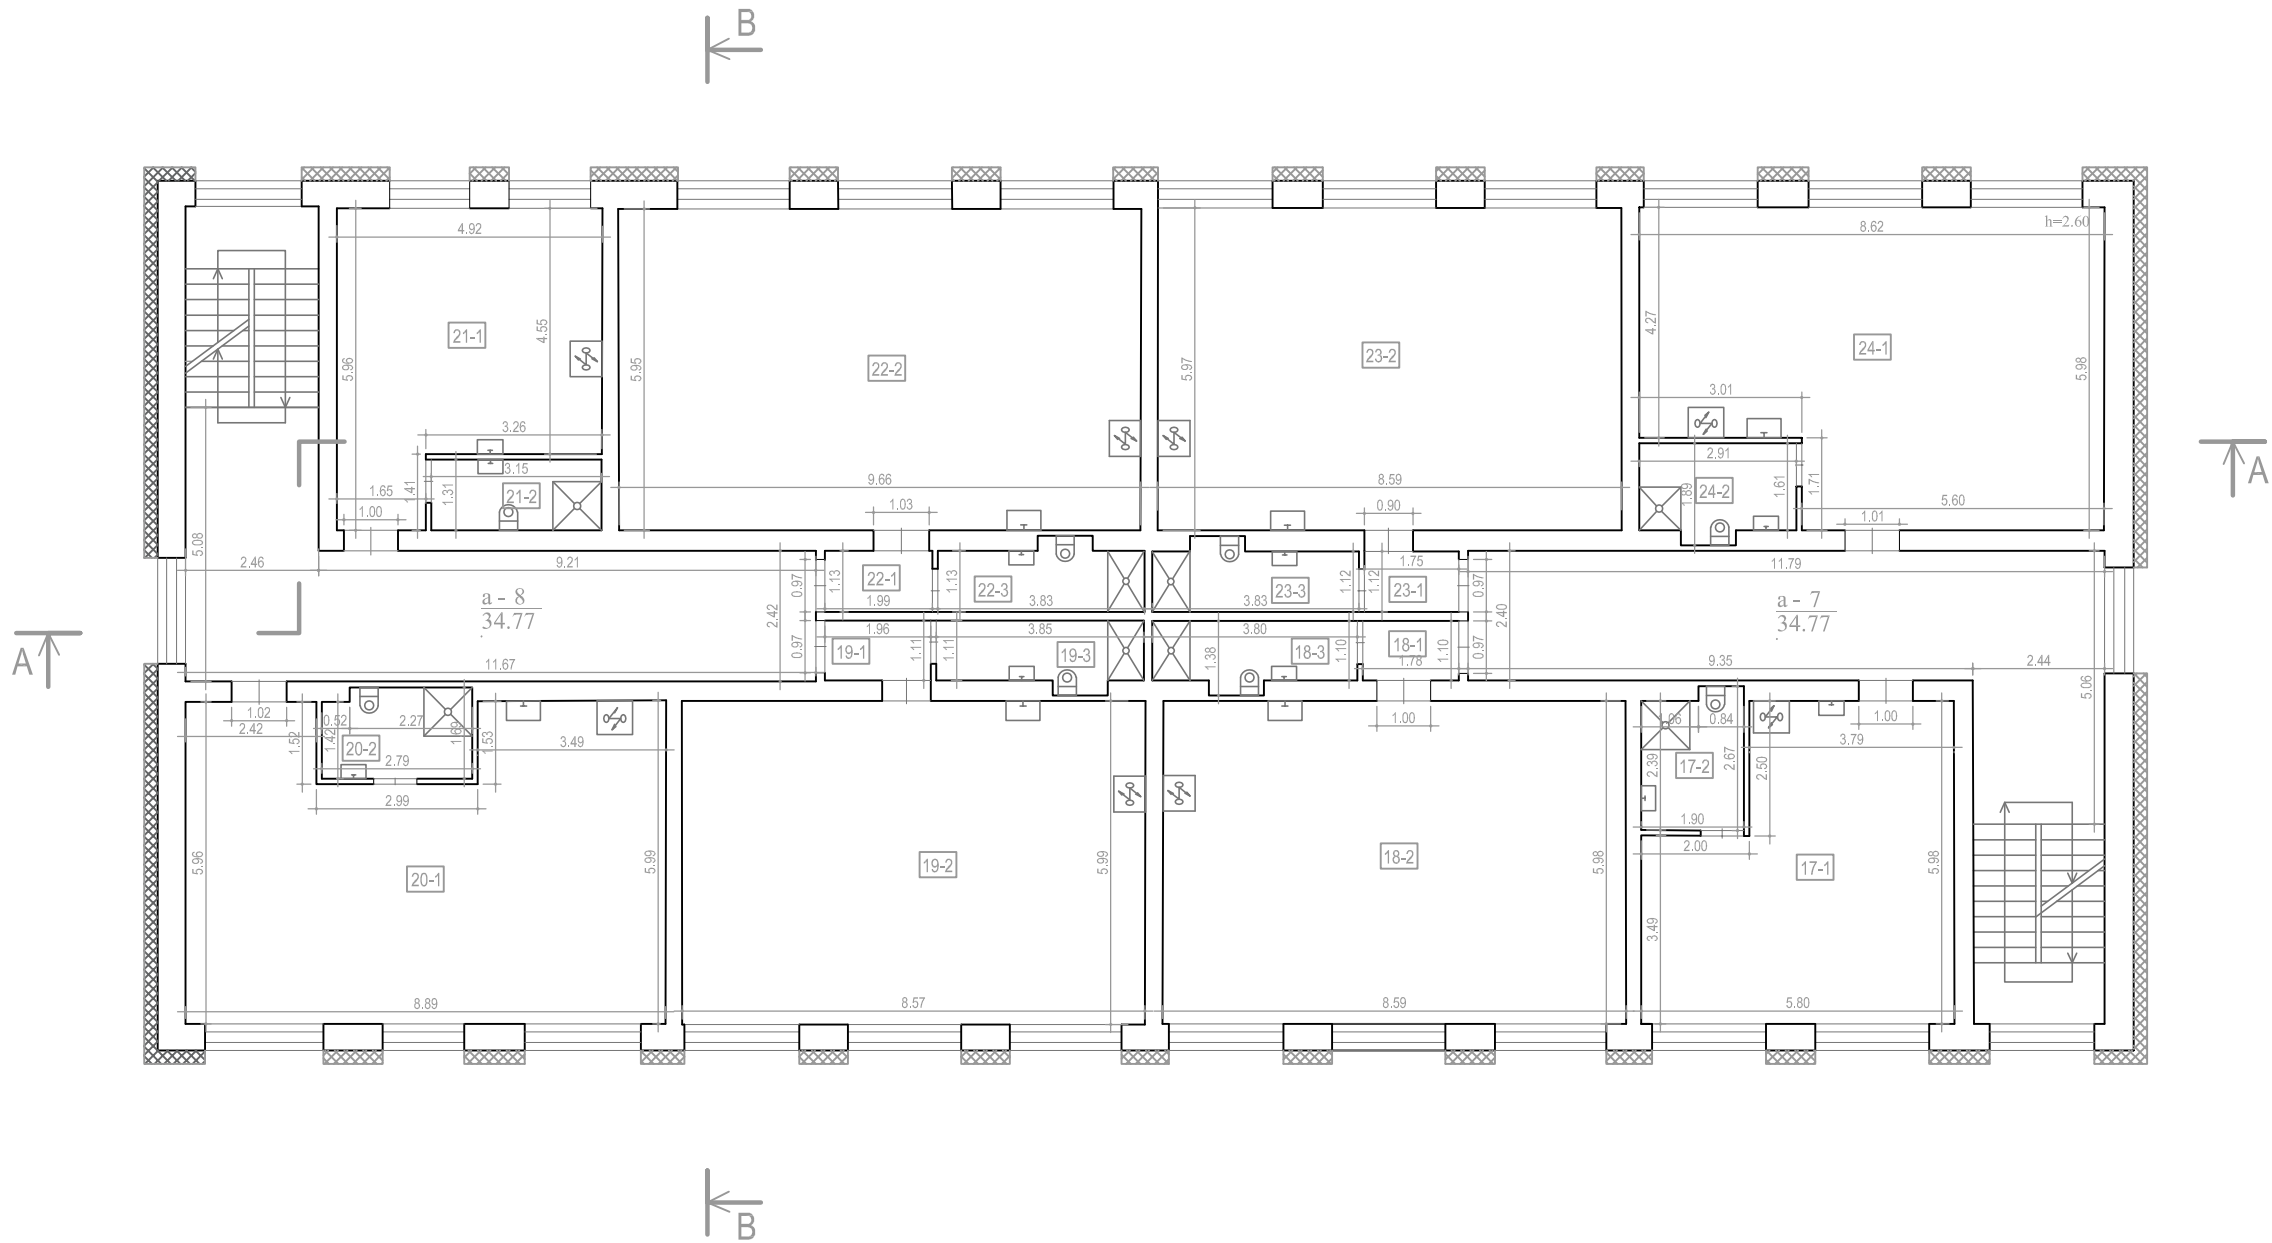

EKSPLIKACIJA:

Butas Nr. 17:	kv.m
17-1. Kambarys-virtuvė	29.66
17-2. Sanmzgas	4.78
Bendras plotas:	34.44
Bendro naudojimo patalpa	
a-7. Koridorius (1 /4 iš 34.77)	8.70
b-2. Pagalbinė patalpa (1/32 iš 8.55)	0.27
Iš viso:	8.72

EKSPLIKACIJA:

Butas Nr. 18:	kv.m
18-1. Koridorius	1.96
18-2. Kambarys-virtuvė	51.28
18-3. Sanmazgas	4.47
Bendras plotas:	57.71
Bendro naudojimo patalpa	
a-7. Koridorius (1 /4 iš 34.77)	8.69
b-2. Pagalbinė patalpa (1/32 iš 8.55)	0.27
Iš viso:	8.72

EKSPLIKACIJA:

Butas Nr. 19:	kv.m
19-1. Koridorius	2.18
19-2. Kambarys-virtuvė	51.39
19-3. Sanmazgas	4.56
Bendras plotas:	58.13
Bendro naudojimo patalpa	
a-8. Koridorius (1 /4 iš 34.77)	8.70
b-1. Koridorius (1/16 iš 7.36)	0.46
b-2. Pagalbinė patalpa (1/32 iš 8.55)	0.27
Iš viso:	9.35

EKSPLIKACIJA:

Butas Nr. 20:	kv.m
20-1. Kambarys-virtuvė	48.55
20-2. Sanmzgas	4.58
Bendras plotas:	53.13
Bendro naudojimo patalpa	
a-8. Koridorius (1 /4 iš 34.77)	8.69
b-1. Koridorius (1/16 iš 7.36)	0.46
b-2. Pagalbinė patalpa (1/32 iš 8.55)	0.27
Iš viso:	9.36

EKSPLIKACIJA:

Butas Nr. 21:	kv.m
21-1. Kambarys-virtuvė	24.69
21-2. Sanmzgas	4.13
Bendras plotas:	28.82
Bendro naudojimo patalpa	
a-8. Koridorius (1 /4 iš 34.77)	8.69
b-1. Koridorius (1/16 iš 7.36)	0.46
b-2. Pagalbinė patalpa (1/32 iš 8.55)	0.27
Iš viso:	9.36

EKSPLIKACIJA:

Butas Nr. 22:	kv.m
22-1. Koridorius	2.25
22-2. Kambarys-virtuvė	57.57
22-3. Sanmazgas	4.61
Bendras plotas:	64.43
Bendro naudojimo patalpa	
a-8. Koridorius (1 /4 iš 34.77)	8.69
b-1. Koridorius (1/16 iš 7.36)	0.46
b-2. Pagalbinė patalpa (1/32 iš 8.55)	0.27
Iš viso:	9.35

EKSPLIKACIJA:


Butas Nr. 23:	kv.m
23-1. Koridorius	1.96
23-2. Kambarys-virtuvė	51.25
23-3. Sanmazgas	4.58
Bendras plotas:	57.79
Bendro naudojimo patalpa	
a-7. Koridorius (1 /4 iš 34.77)	8.69
b-2. Pagalbinė patalpa (1/32 iš 8.55)	0.27
Iš viso:	8.72

EKSPLIKACIJA:

Butas Nr. 24:	kv.m
24-1. Kambarys-virtuvė	46.37
24-2. Sanmzgas	4.97
Bendras plotas:	51.34
Bendro naudojimo patalpa	
a-7. Koridorius (1 /4 iš 34.77)	8.69
b-2. Pagalbinė patalpa (1/32 iš 8.55)	0.27
Iš viso:	8.72

 Pastato apšiltinimo sluoksnis - 25 cm

Atestato Nr.	UAB "KM Centras" Kalvarijų g. 11-8; Tel. 860419959; info@kmcentras.lt			Bendrabučio, Dotuvos g. 1, Kėdainiai, paskirties keitimo į gyvenamąją (trijų ir daugiau butų - daugiabučių pastatų), jo padalijimo į trisdešimt du turtinius vienetus, garažo padalijimo į aštuonis turtinius vienetus, atliekant paprastąjį remonto projektas			
	A 1867	PV	A.Kondratas	DAUGIABUTIS GYVENAMASIS NAMAS TREČIO AUKŠTO TURTINIŲ VIENETŲ PLANAS			
A 1867	Arch.	A.Kondratas					
PP	UAB MT GRUPĖ			PPKP-01-01-2022		Lapas 6	Lapų 16

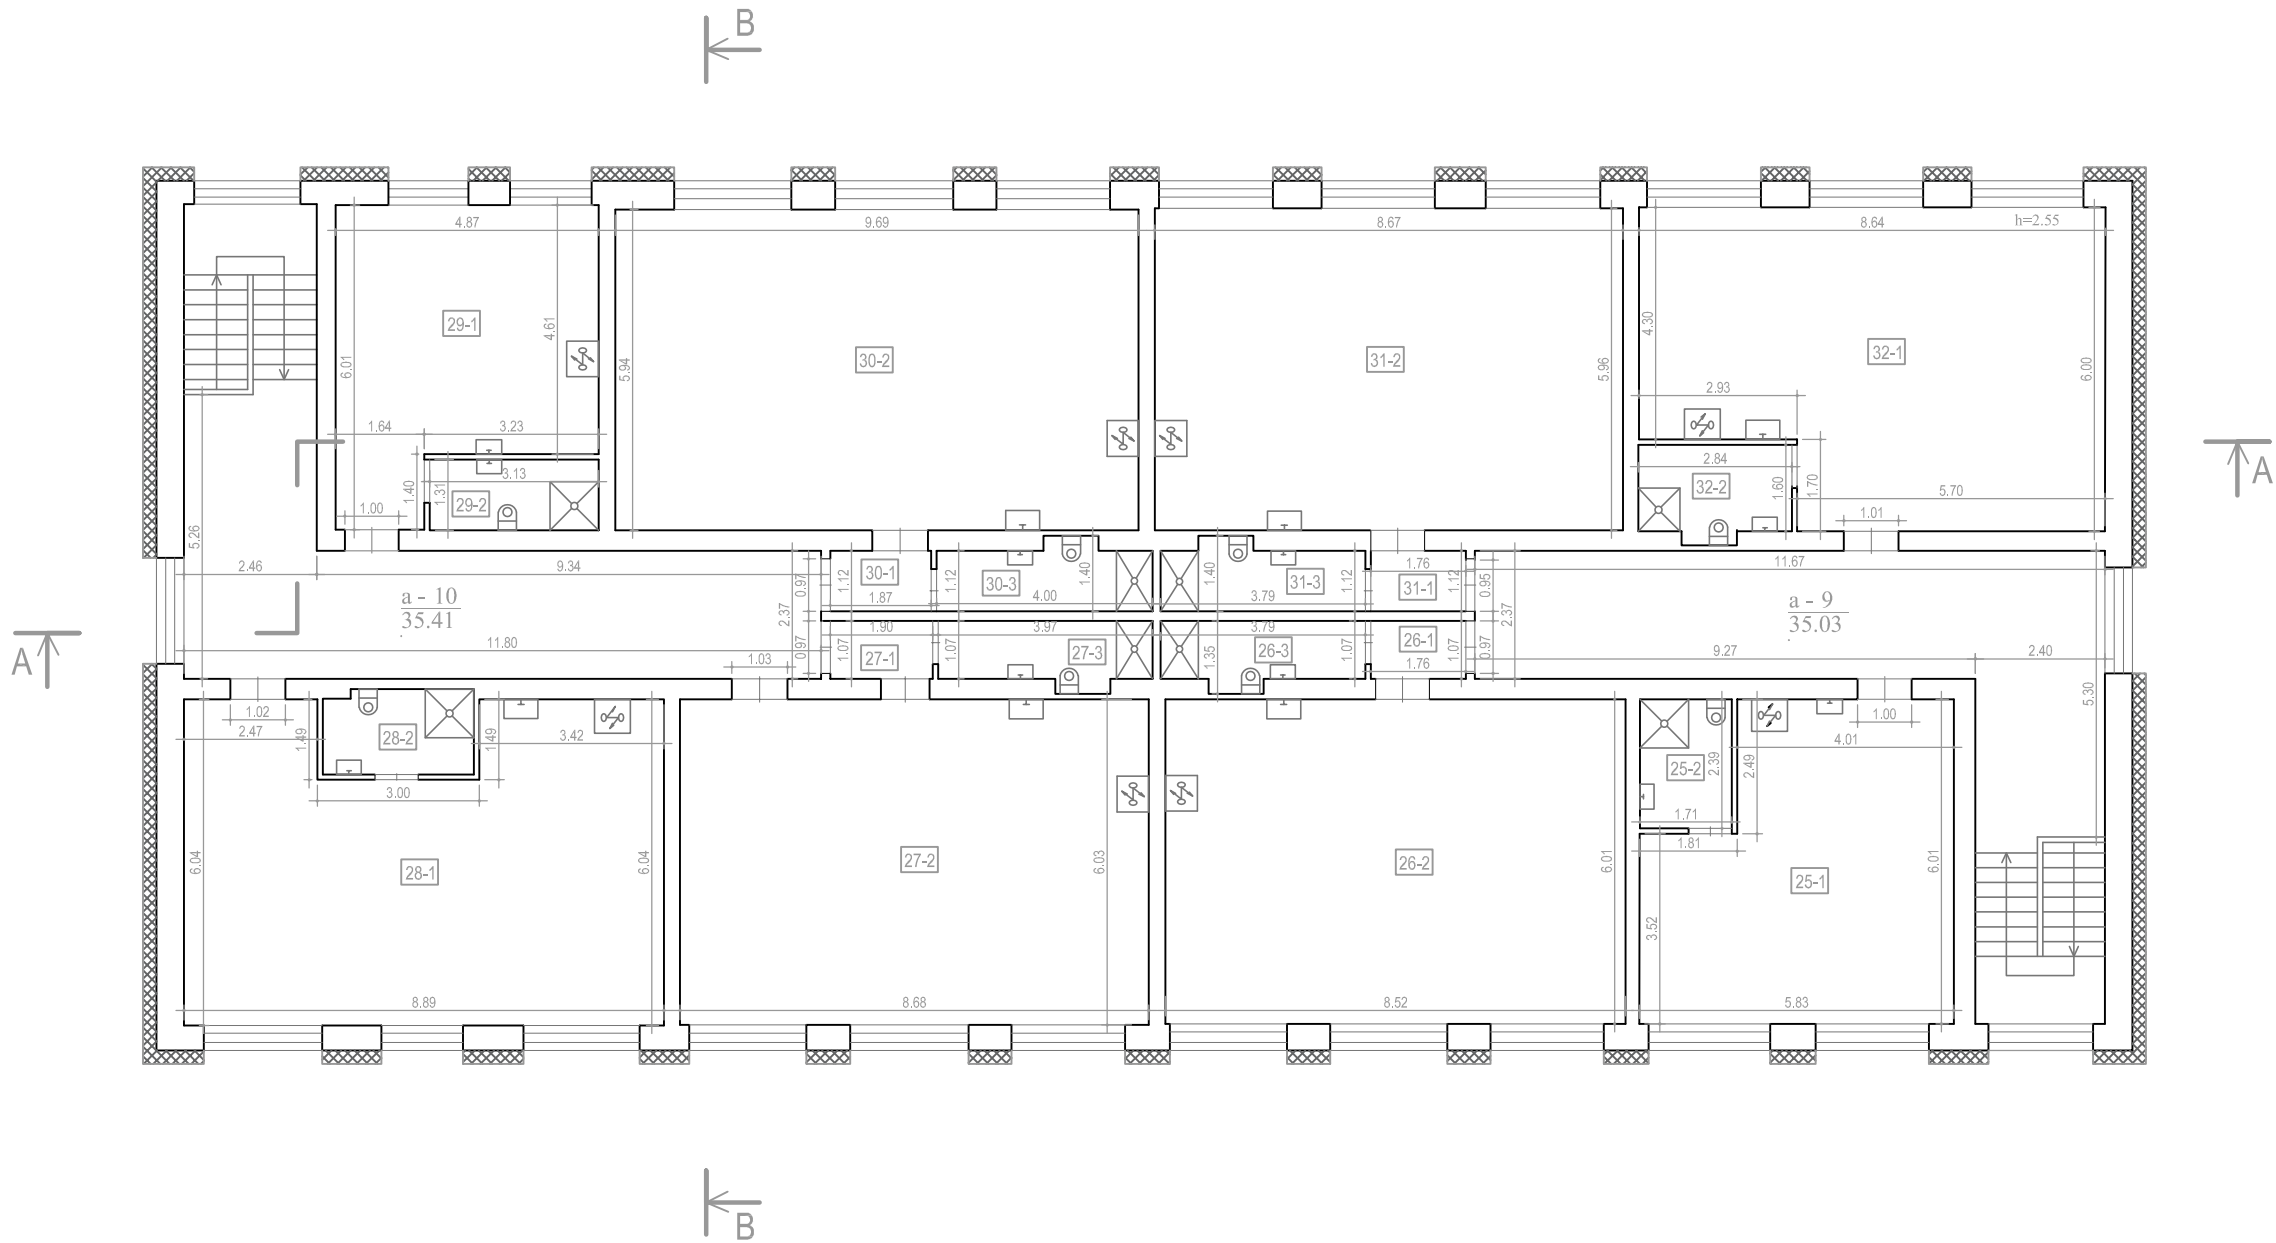

EKSPLIKACIJA:

Butas Nr. 25:	kv.m
25-1. Kambarys-virtuvė	30.45
25-2. Sanmzgas	4.07
Bendras plotas:	34.52
Bendro naudojimo patalpa	
a-9. Koridorius (1 /4 iš 35.03)	8.76
b-2. Pagalbinė patalpa (1/32 iš 8.55)	0.27
Iš viso:	9.03

EKSPLIKACIJA:

Butas Nr. 26:	kv.m
26-1. Koridorius	1.88
26-2. Kambarys-virtuvė	51.21
26-3. Sanmzgas	4.34
Bendras plotas:	57.43
Bendro naudojimo patalpa	
a-9. Koridorius (1 /4 iš 35.03)	8.76
b-2. Pagalbinė patalpa (1/32 iš 8.55)	0.27
Iš viso:	9.03

EKSPLIKACIJA:

Butas Nr. 27:	kv.m
27-1. Koridorius	2.03
27-2. Kambarys-virtuvė	52.34
27-3. Sanmzgas	4.53
Bendras plotas:	58.90
Bendro naudojimo patalpa	
a-10. Koridorius (1 /4 iš 35.41)	8.85
b-1. Koridorius (1/16 iš 7.36)	0.46
b-2. Pagalbinė patalpa (1/32 iš 8.55)	0.27
Iš viso:	9.58

EKSPLIKACIJA:

Butas Nr. 28:	kv.m
28-1. Kambarys-virtuvė	49.23
28-2. Sanmzgas	4.33
Bendras plotas:	53.56
Bendro naudojimo patalpa	
a-10. Koridorius (1 /4 iš 35.41)	8.85
b-1. Koridorius (1/16 iš 7.36)	0.46
b-2. Pagalbinė patalpa (1/32 iš 8.55)	0.27
Iš viso:	9.58

EKSPLIKACIJA:

Butas Nr. 29:	kv.m
29-1. Kambarys-virtuvė	24.75
29-2. Sanmzgas	4.10
Bendras plotas:	28.85
Bendro naudojimo patalpa	
a-10. Koridorius (1 /4 iš 35.41)	8.85
b-1. Koridorius (1/16 iš 7.36)	0.46
b-2. Pagalbinė patalpa (1/32 iš 8.55)	0.27
Iš viso:	9.58

EKSPLIKACIJA:

Butas Nr. 30:	kv.m
30-1. Koridorius	2.09
30-2. Kambarys-virtuvė	57.56
30-3. Sanmzgas	4.77
Bendras plotas:	64.42
Bendro naudojimo patalpa	
a-10. Koridorius (1 /4 iš 35.41)	8.85
b-1. Koridorius (1/16 iš 7.36)	0.46
b-2. Pagalbinė patalpa (1/32 iš 8.55)	0.27
Iš viso:	9.58

EKSPLIKACIJA:

Butas Nr. 31:	kv.m
31-1. Koridorius	1.97
31-2. Kambarys-virtuvė	51.67
31-3. Sanmzgas	4.53
Bendras plotas:	58.17
Bendro naudojimo patalpa	
a-9. Koridorius (1 /4 iš 35.03)	8.76
b-2. Pagalbinė patalpa (1/32 iš 8.55)	0.27
Iš viso:	9.03


EKSPLIKACIJA:

Butas Nr. 32:	kv.m
32-1. Kambarys-virtuvė	46.83
32-2. Sanmzgas	4.81
Bendras plotas:	51.64
Bendro naudojimo patalpa	
a-9. Koridorius (1 /4 iš 35.03)	8.75
b-2. Pagalbinė patalpa (1/32 iš 8.55)	0.18
Iš viso:	8.93


 Pastato apšiltinimo sluoksnis - 25 cm

Atestato Nr.	UAB "KM Centras" Kalvėrių g. 11-8, Tel. 860419959; info@kmcentras.lt		Bendrabučio, Dotuvos g. 1, Kėdainiai, paskirties keitimo į gyvenamąją (trijų ir daugiau butų - daugiabučių pastatų), jo padalijimo į trisdešimt du turtinius vienetų, garažo padalijimo į aštuonis turtinius vienetus, atliekant paprastąjį remonto projektas		
	A 1867	PV	A.Kondratas	DAUGIABUTIS GYVENAMASIS NAMAS KETVIRTO AUKŠTO TURTINIŲ VIENETŲ PLANAS	
A 1867	Arch.	A.Kondratas			
PP	UAB MT GRUPĖ		PPKP-01-01-2022	Lapas	Lapų
				7	16


FASADAS "A"
ESAMA SITUACIJA

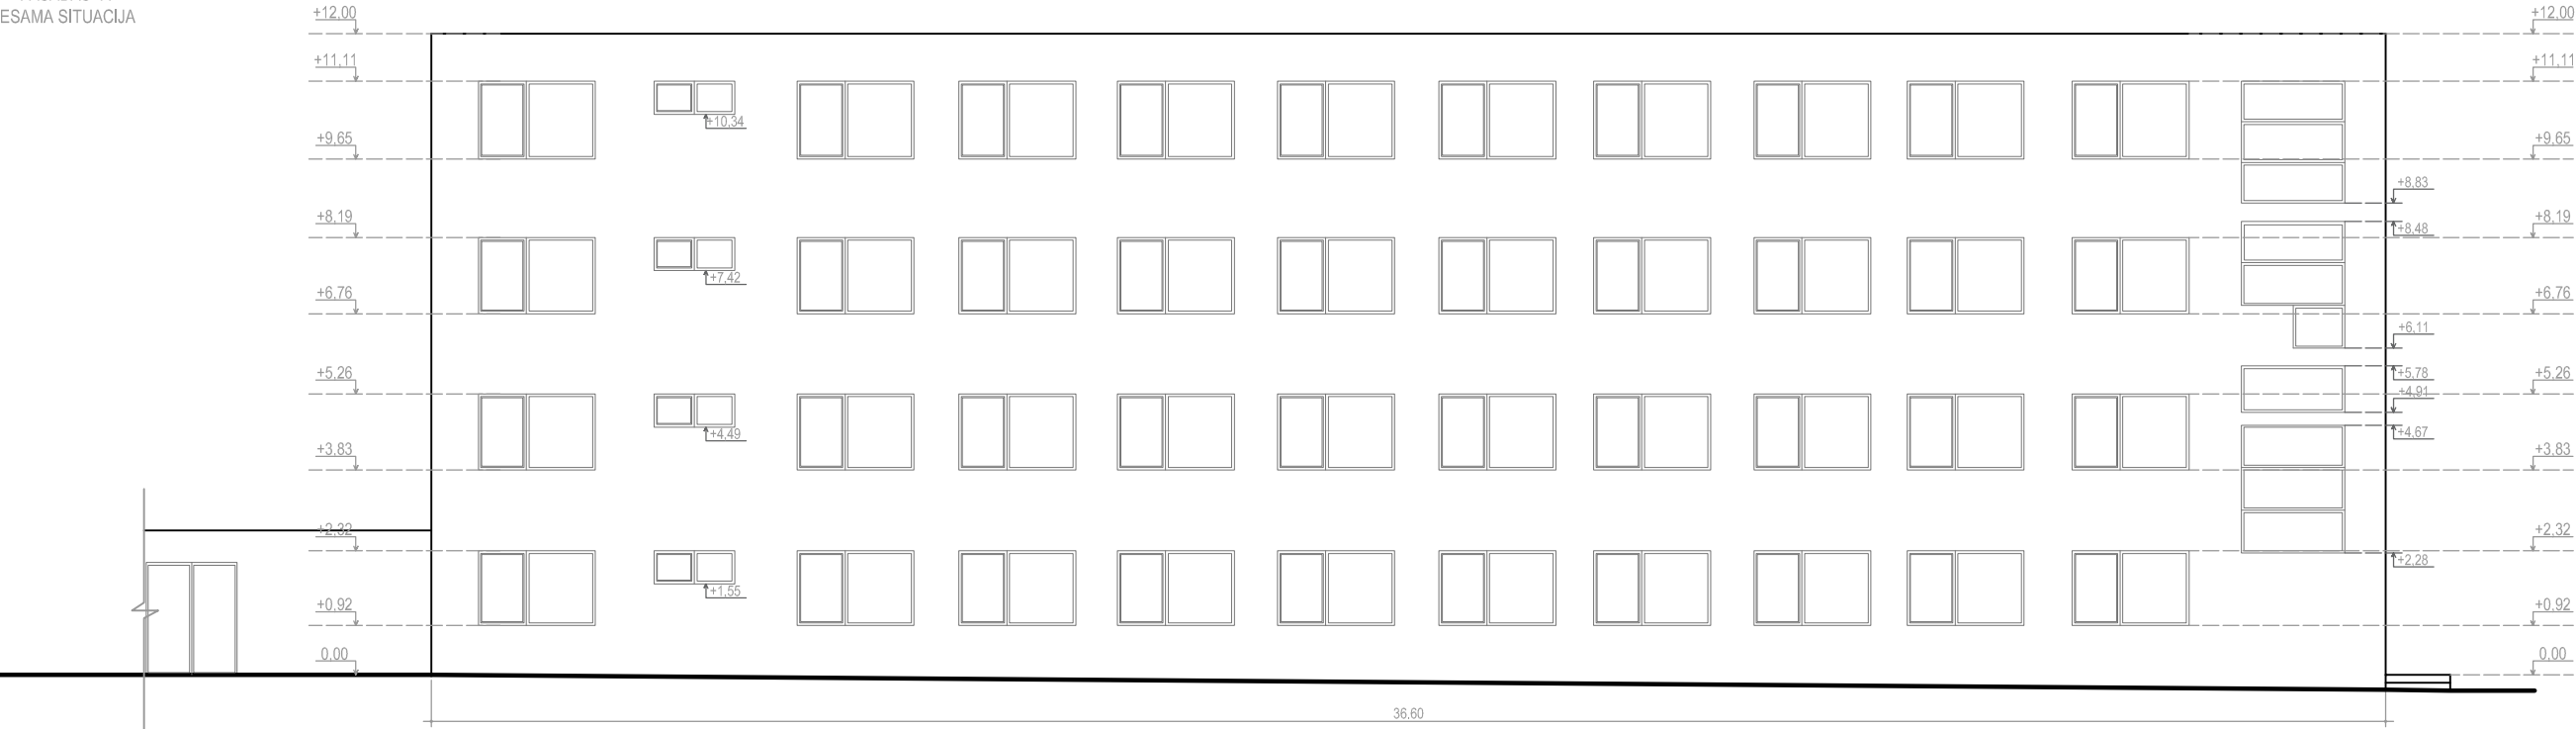

FASADAS "A"
STATYBOS PLANAS

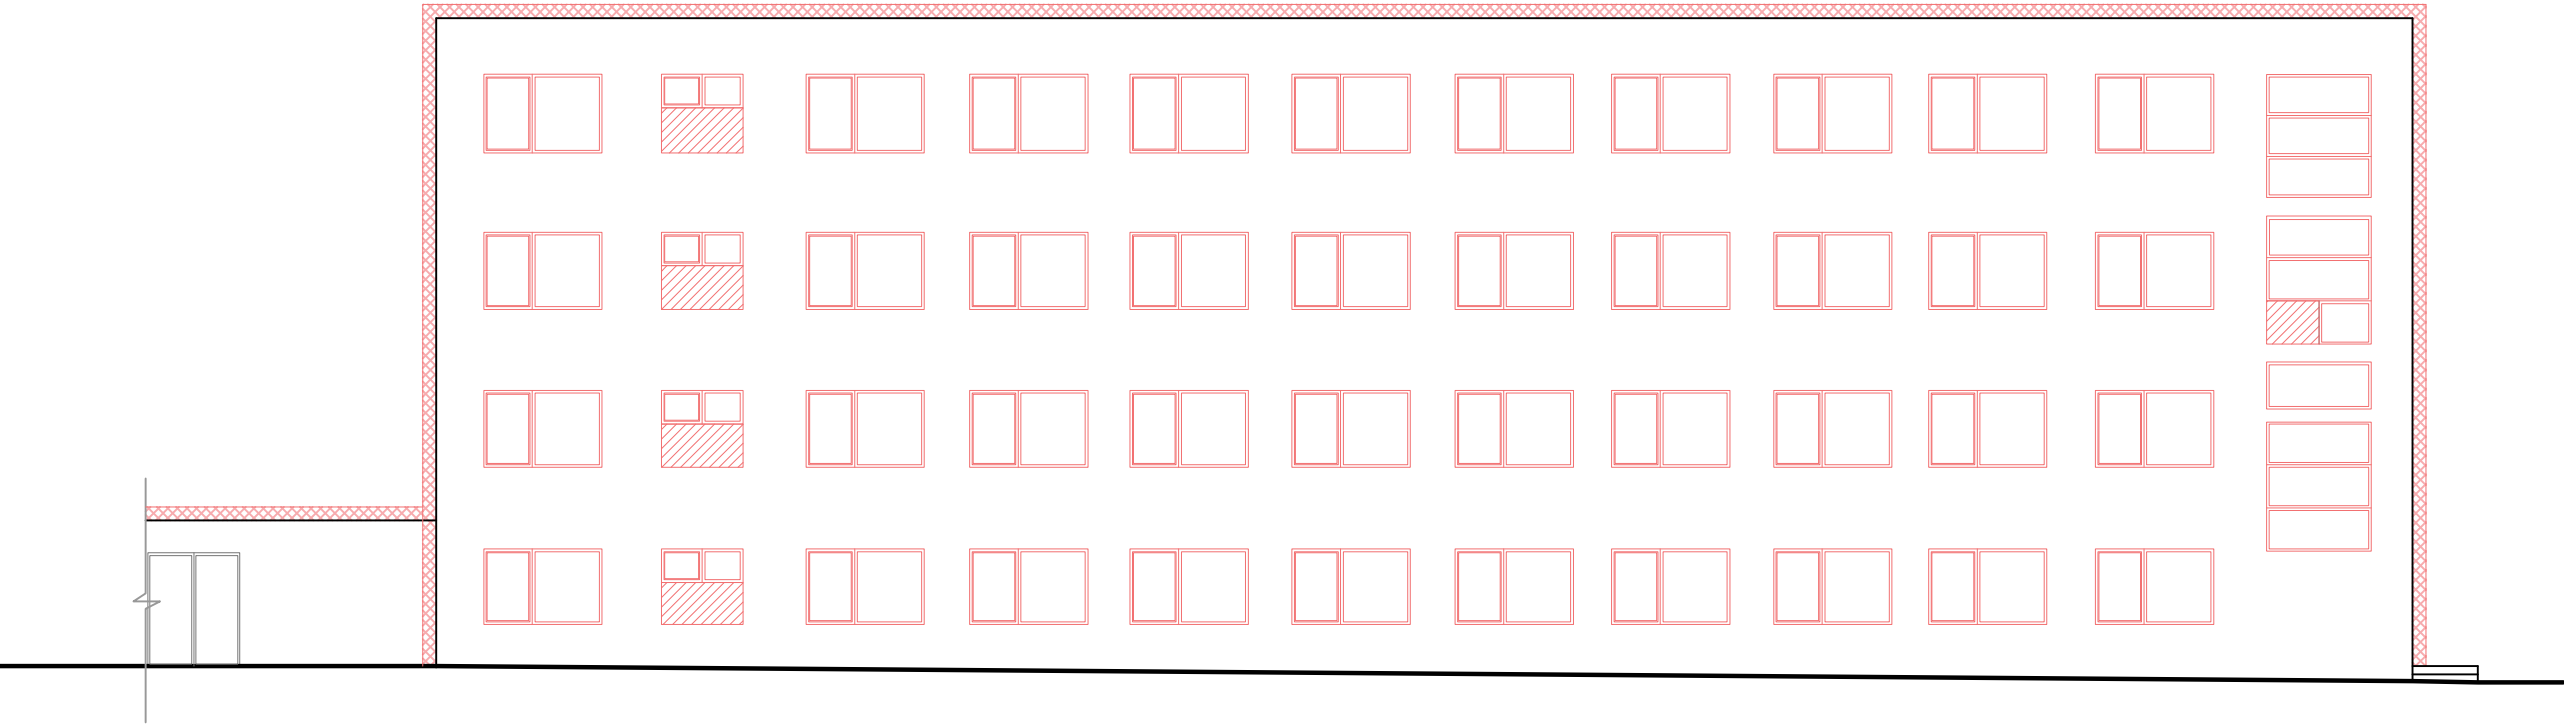


-  Keičiamos esamos durys/langai
-  Platinama į apačią esama anga paprastu remontu
-  Pastato apšiltinimo sluoksnis 25 cm

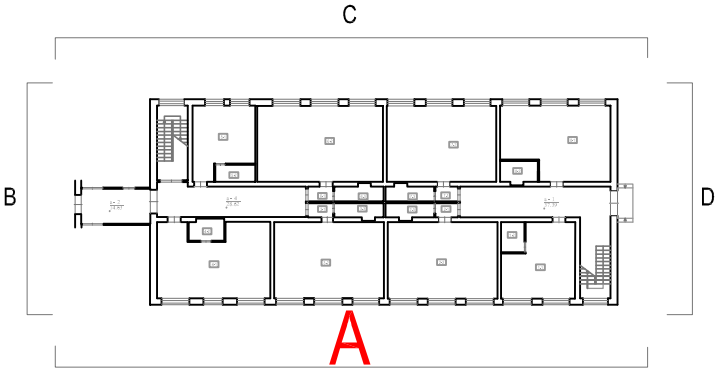


Atestato Nr.	UAB "KM Centras"			Bendrabočio, Dotuvos g. 1, Kėdainiai, paskirties keitimo į gyvenamąją (trijų ir daugiau butų - daugiabučių pastatų), jo padalijimo į trisdešimt du turitinius vienetus, garažo padalijimo į aštuonis turitinius vienetus, atliekant paprastąjį remontą projektas		
	A 1867	PV	A.Kondratas	DAUGIABUČIO GYVENAMOJO NAMO FASADAS "A" ESAMA SITUACIJA. STATYBOS PLANAS		
	A 1867	Arch.	A.Kondratas			
PP	UAB MT GRUPĖ			SCH-01-01-2022	Lapas 8	Lapų 16


FASADAS "C"
ESAMA SITUACIJA

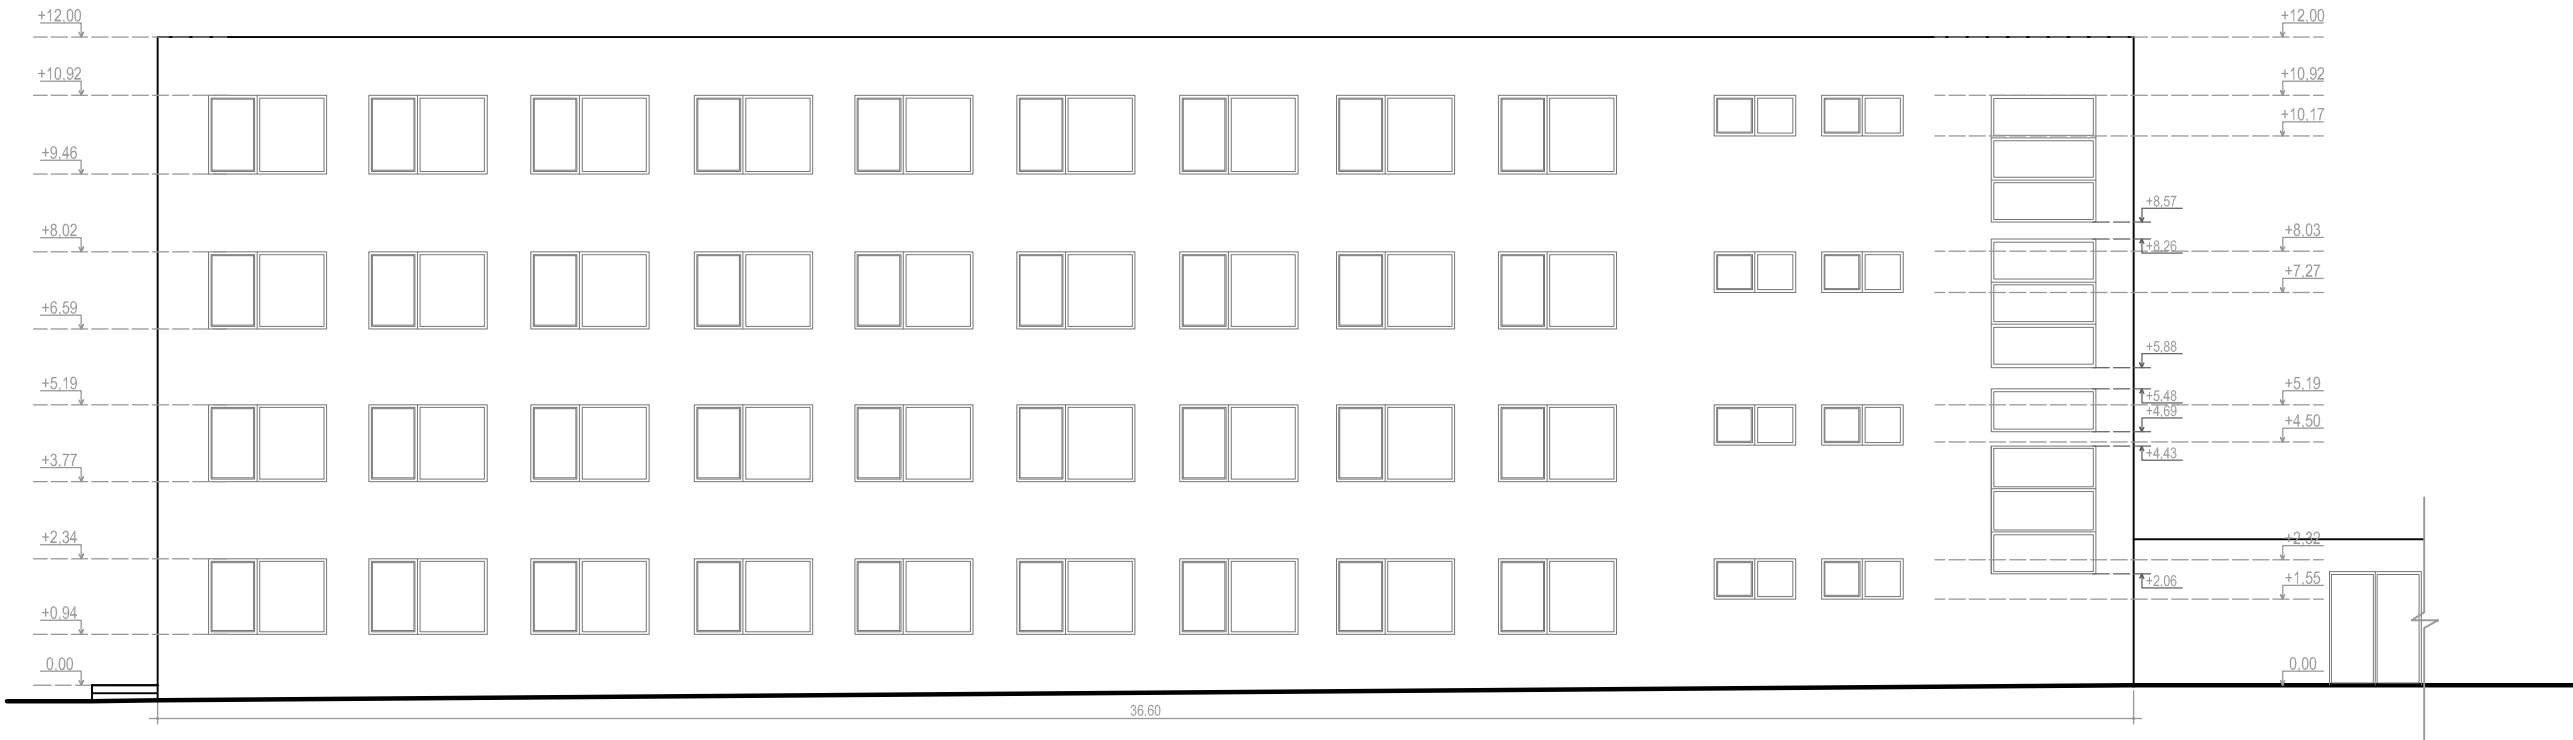

FASADAS "C"
STATYBOS PLANAS

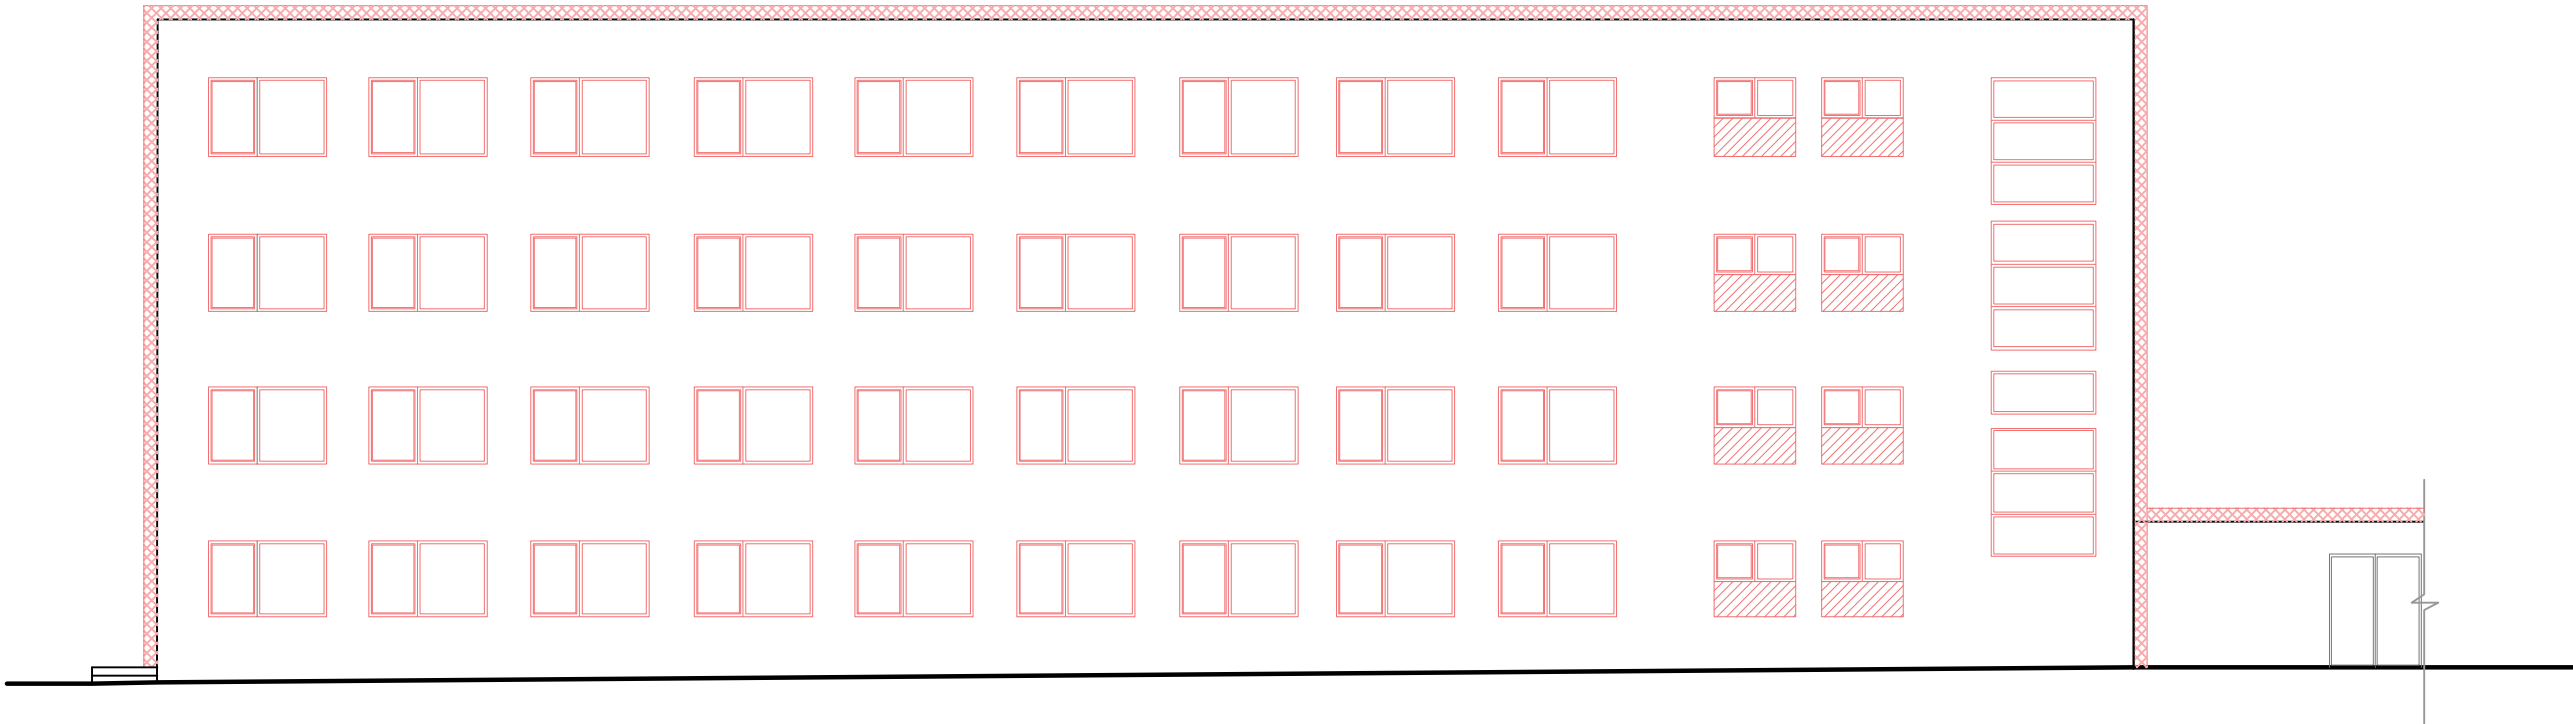


-  Keičiamos esamos durys/langai
-  Platinama į apačią esama anga paprastu remonu
-  Pastato apšiltinimo sluoksnis 25 cm

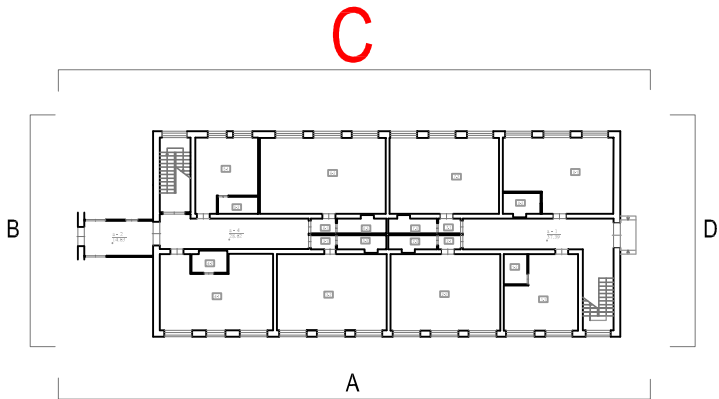


Atestato Nr.	UAB "KM Centras" Kalvarijų g. 11-8; Tel. 860419959; info@kmcentras.lt			Bendrabučio, Dotuvos g. 1, Kėdainiai, paskirties keitimo į gyvenamąją (trijų ir daugiau butų - daugiabučių pastatų), jo padalijimo į trisdešimt du turitinius vienetus, garažo padalijimo į aštuonis turitinius vienetus, atliekant paprastąjį remonto projektą		
	A 1867	PV	A.Kondratas	DAUGIABUČIO GYVENAMOJO NAMO FASADAS "C" ESAMA SITUACIJA. STATYBOS PLANAS		
A 1867	Arch.	A.Kondratas				
PP	UAB MT GRUPĖ			SCH-01-01-2022	Lapas	Lapų
					9	16


FASADAS "B"
ESAMA SITUACIJA

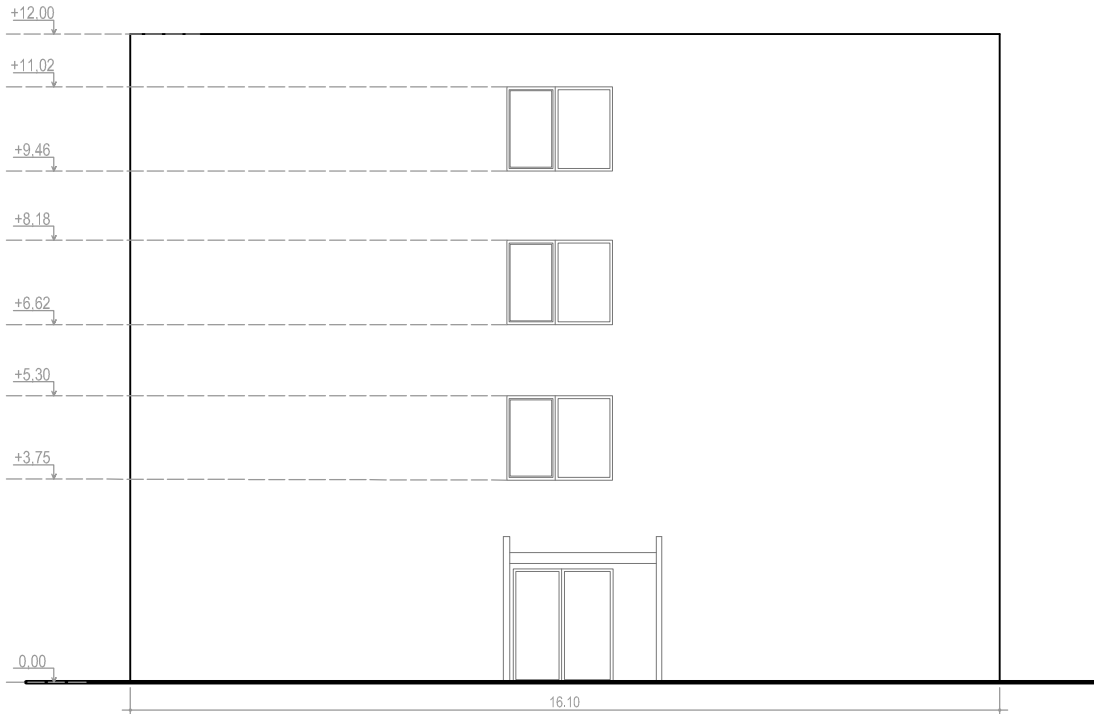


FASADAS "D"
ESAMA SITUACIJA

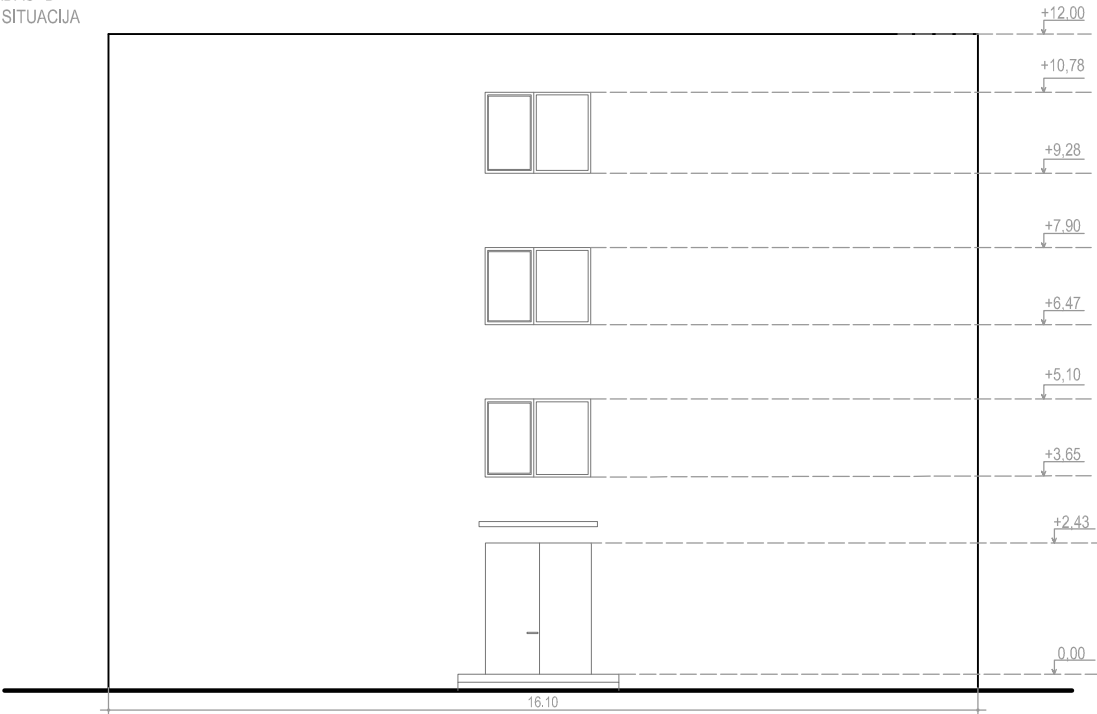


FASADAS "B"
STATYBOS PLANAS

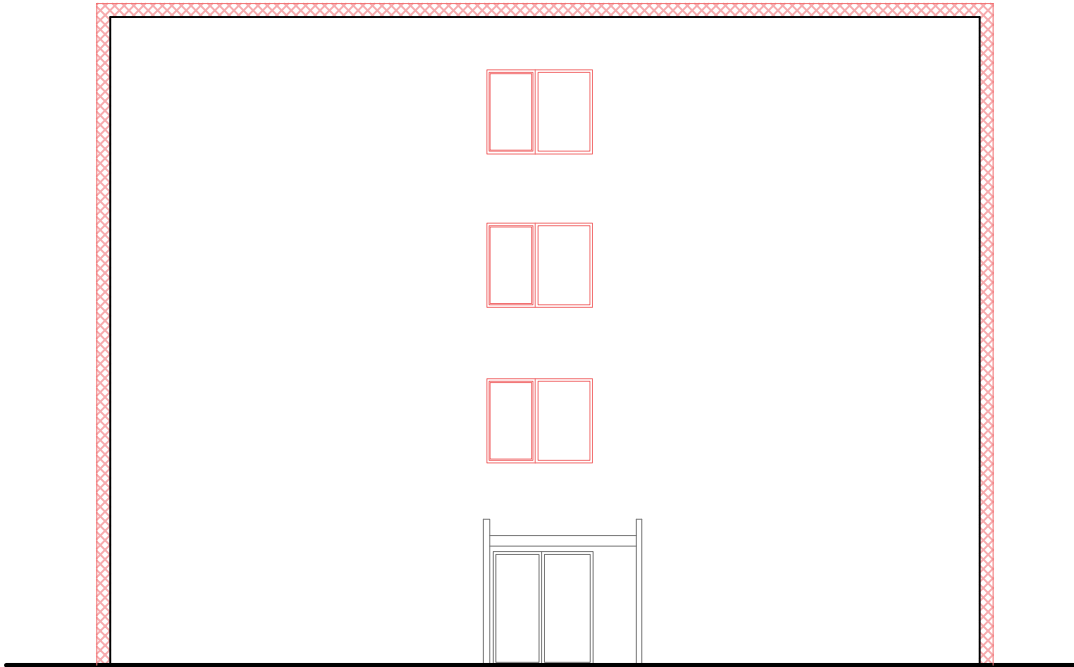


FASADAS "D"
STATYBOS PLANAS

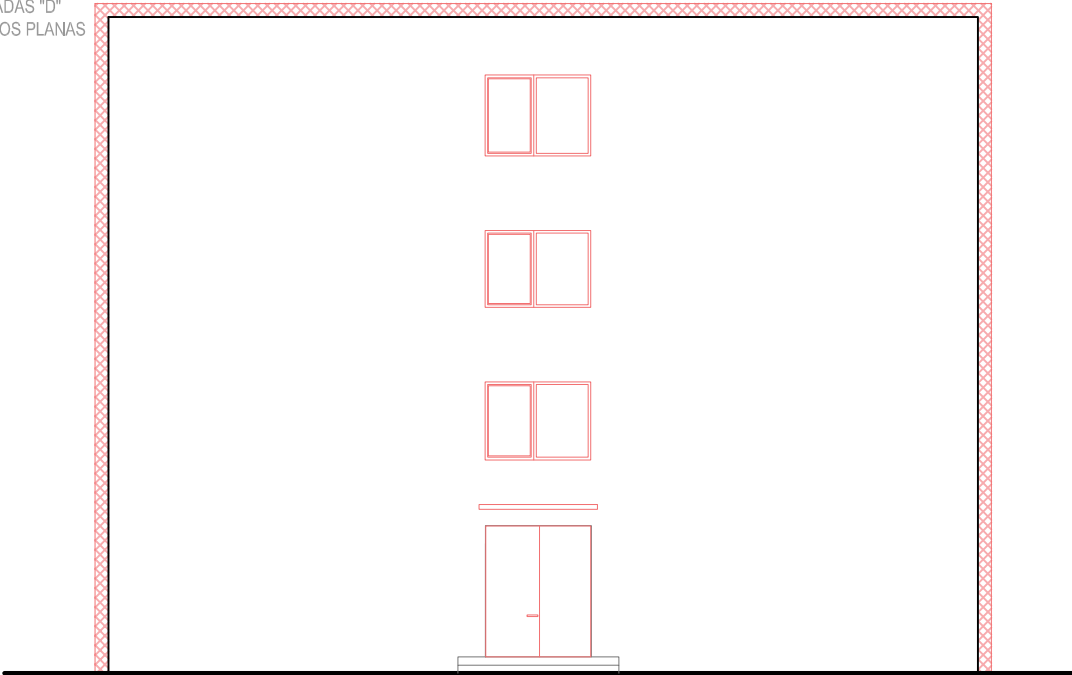

- Keičiamos esamos durys/langai
- Pastato apšiltinimo sluoksnis 25 cm

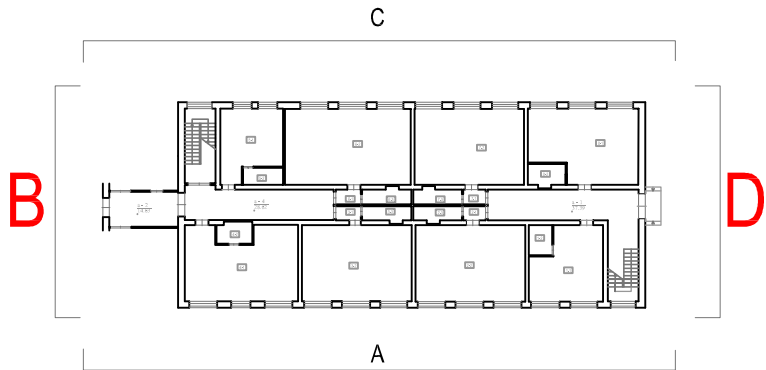


Atestato Nr.	UAB "KM Centras" Kalvarijų g. 11-8; Tel. 860419959; info@kmcentras.lt			Bendrabočio, Dotuvos g. 1, Kėdainiai, paskirties keitimo į gyvenamąją (trijų ir daugiau butų - daugiabučiai pastatai), jo padalijimo į trisdešimt du turtinius vienetus, garažo padalijimo į aštuonis turtinius vienetus, atliekant paprastąjį remonto projektas		
	A 1867	PV	A.Kondratas	DAUGIABUČIO GYVENAMOJO NAMO FASADAI "B", "D"		
	A 1867	Arch.	A.Kondratas	ESAMA SITUACIJA. STATYBOS PLANAS		
PP	UAB MT GRUPĖ			SCH-01-01-2022	Lapas 10	Lapų 16

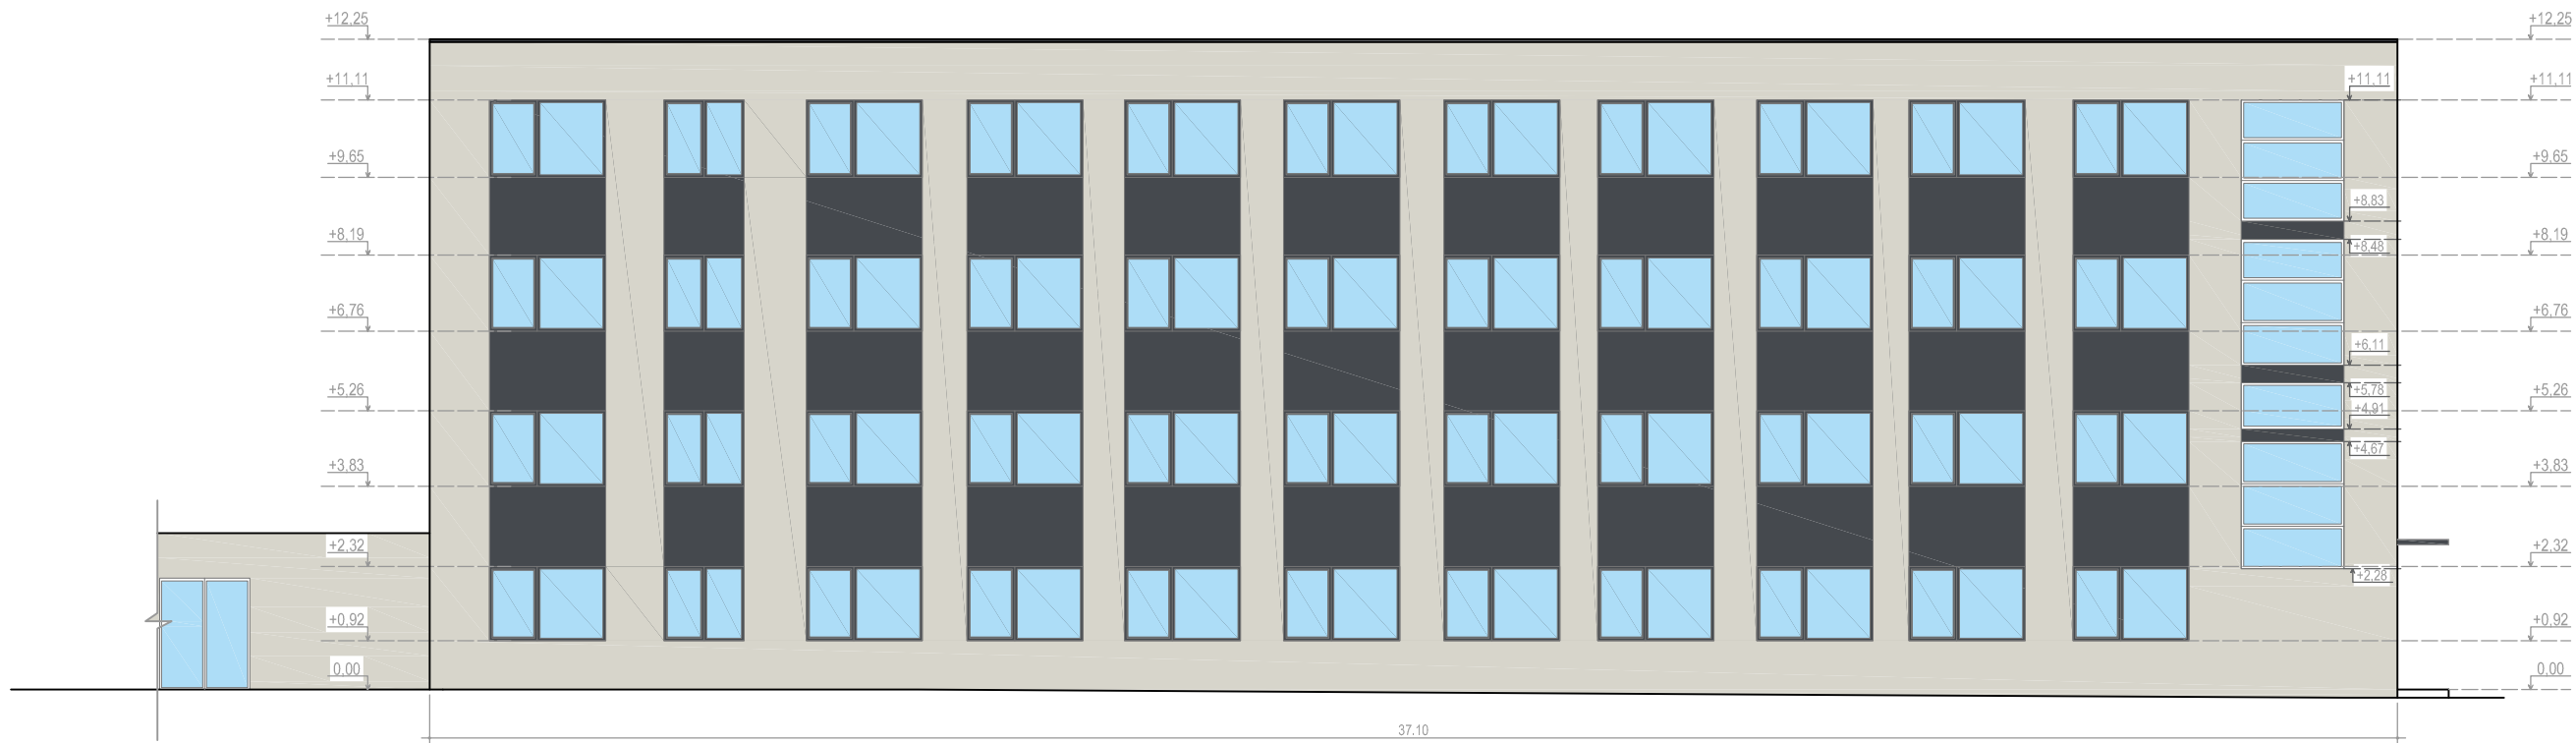


APŠILTINIMO MEDŽIAGA+STRUKTŪRINIS FASADINIS TINKAS RAL 9002

APŠILTINIMO MEDŽIAGA+STRUKTŪRINIS FASADINIS TINKAS RAL 7024

LANGŲ/DURŲ RĖMŲ RAL 7024

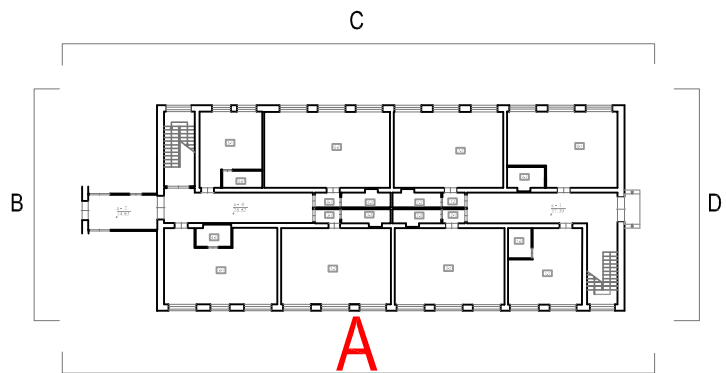


Atestato Nr.	UAB "KM Centras" Kalvarijų g. 11-8; Tel. 860419959; info@kmcentras.lt			Bendrabočio, Dotuvos g. 1, Kėdainiai, paskirties keitimo į gyvenamąją (trijų ir daugiau butų - daugiabučiai pastatai), jo padalijimo į trisdešimt du turinius vienetus, garažo padalijimo į aštuonis turinius vienetus, atliekant paprastąjį remonto projektas		
	A 1867	PV	A.Kondratas	DAUGIABUČIO GYVENAMOJO NAMO FASADAS "A"		
	A 1867	Arch.	A.Kondratas	BŪSIMA SITUACIJA		
PP	UAB MT GRUPĖ			SCH-01-01-2022	Lapas 11	Lapų 16

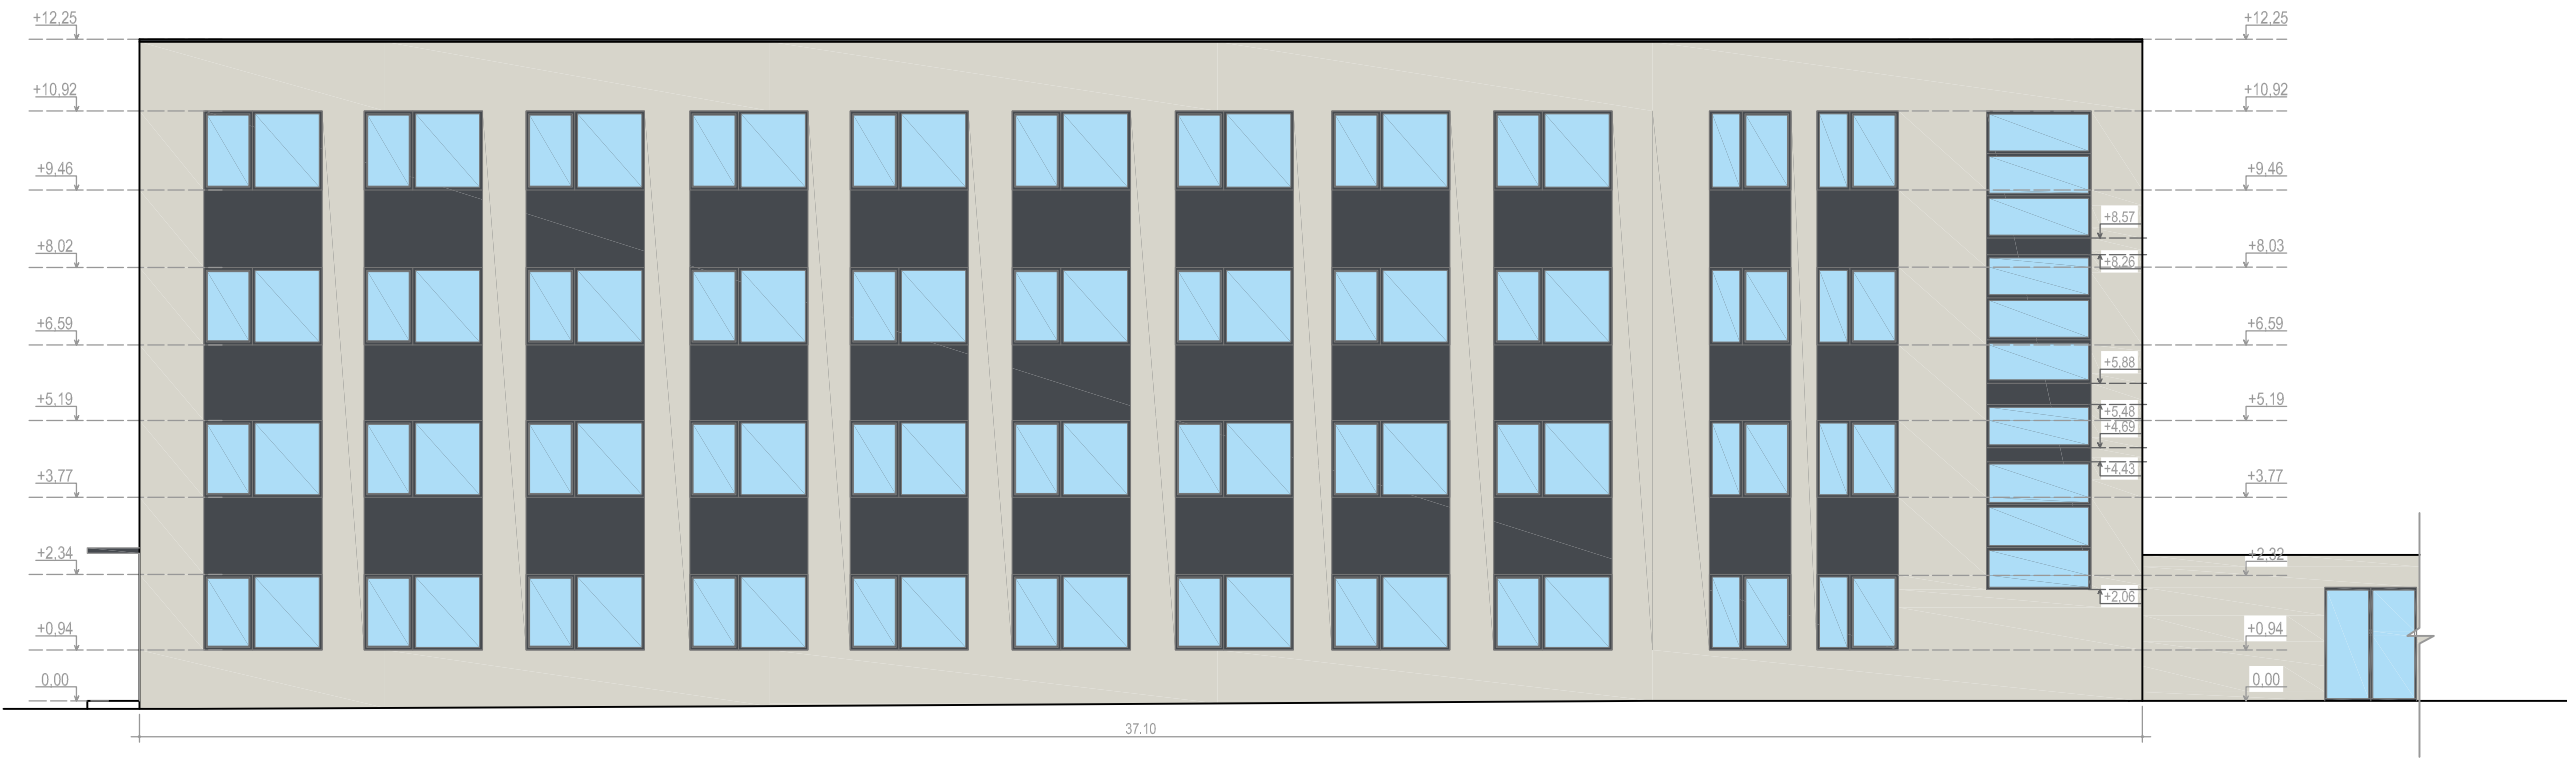



APŠILTINIMO MEDŽIAGA+STRUKTŪRINIS FASADINIS TINKAS RAL 9002

APŠILTINIMO MEDŽIAGA+STRUKTŪRINIS FASADINIS TINKAS RAL 7024


LANGŲ/DURŲ RĖMŲ RAL 7024

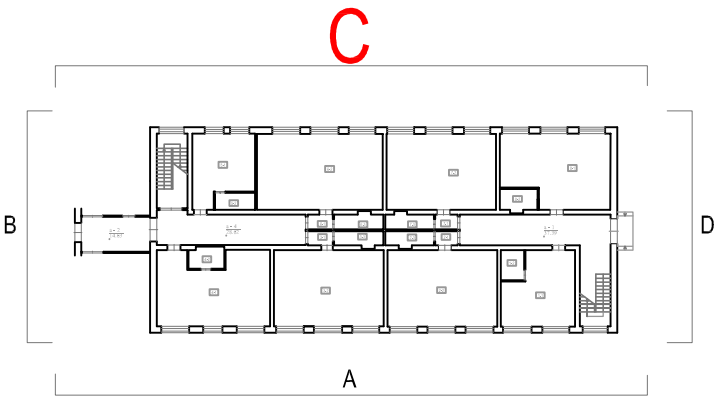


Atestato Nr.	UAB "KM Centras" Kalvarijų g. 11-8; Tel. 860419959; info@kmcentras.lt			Bendrabočio, Dotuvos g. 1, Kėdainiai, paskirties keitimo į gyvenamąją (trijų ir daugiau butų - daugiabučių pastatų), jo padalijimo į trisdešimt du turinius vienetus, garažo padalijimo į aštuonis turinius vienetus, atliekant paprastąjį remontą projektas		
	A 1867	PV	A.Kondratas	DAUGIABUČIO GYVENAMOJO NAMO FASADAS "C"		
	A 1867	Arch.	A.Kondratas	BŪSIMA SITUACIJA		
PP	UAB MT GRUPĖ			SCH-01-01-2022	Lapas	Lapų
					12	16

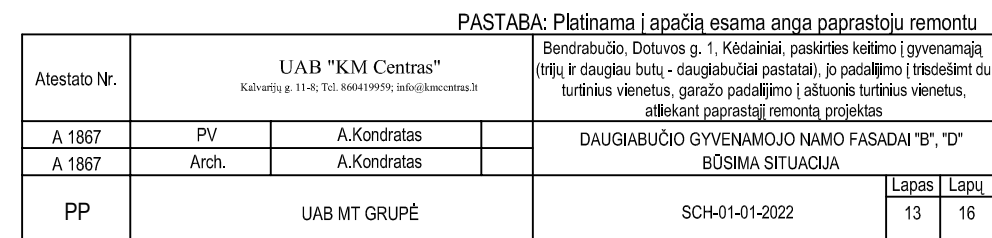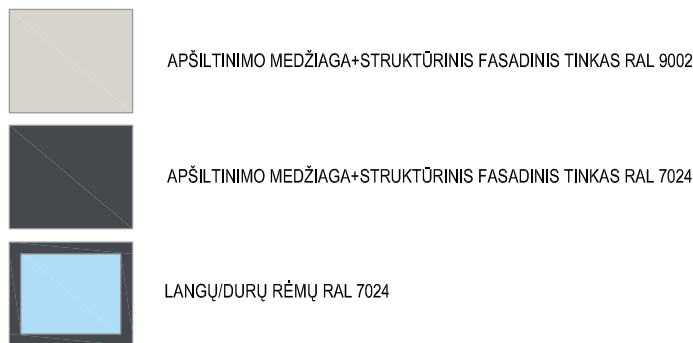

PJŪVIS A - A

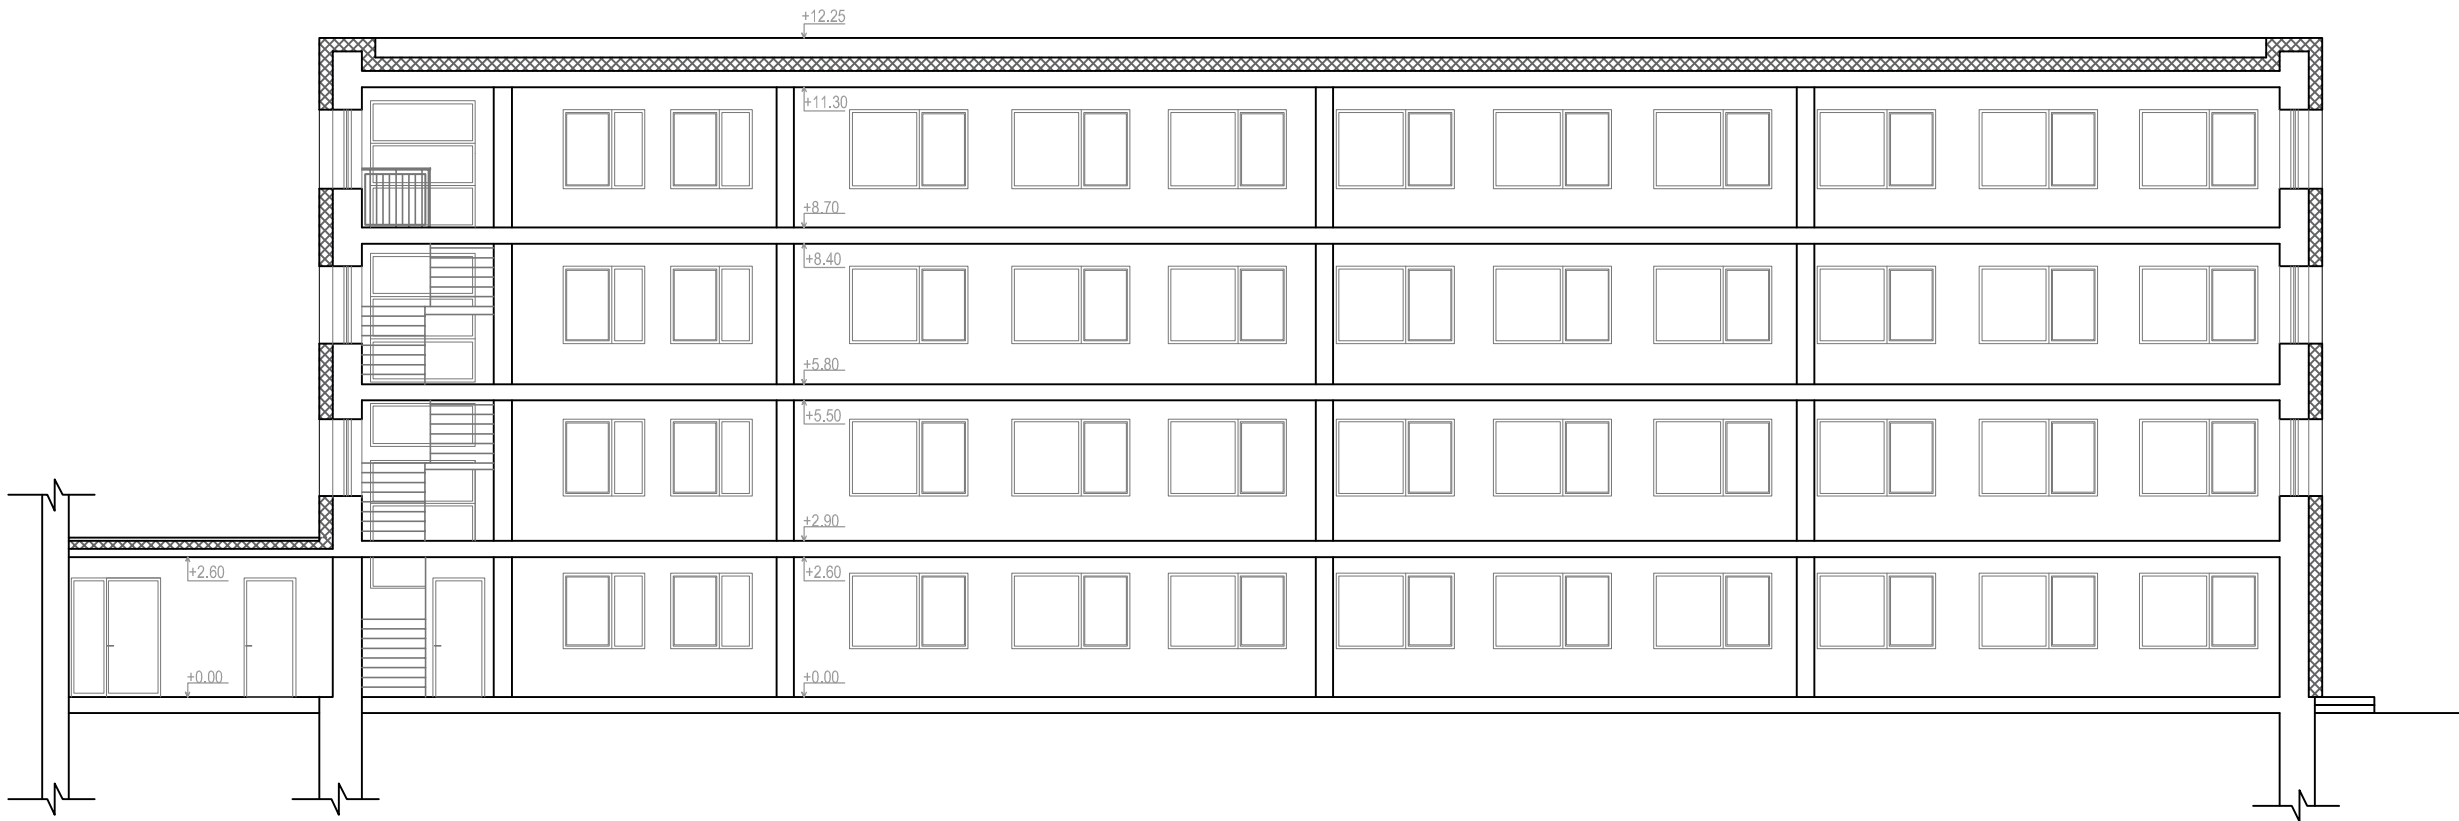


PJŪVIS B - B

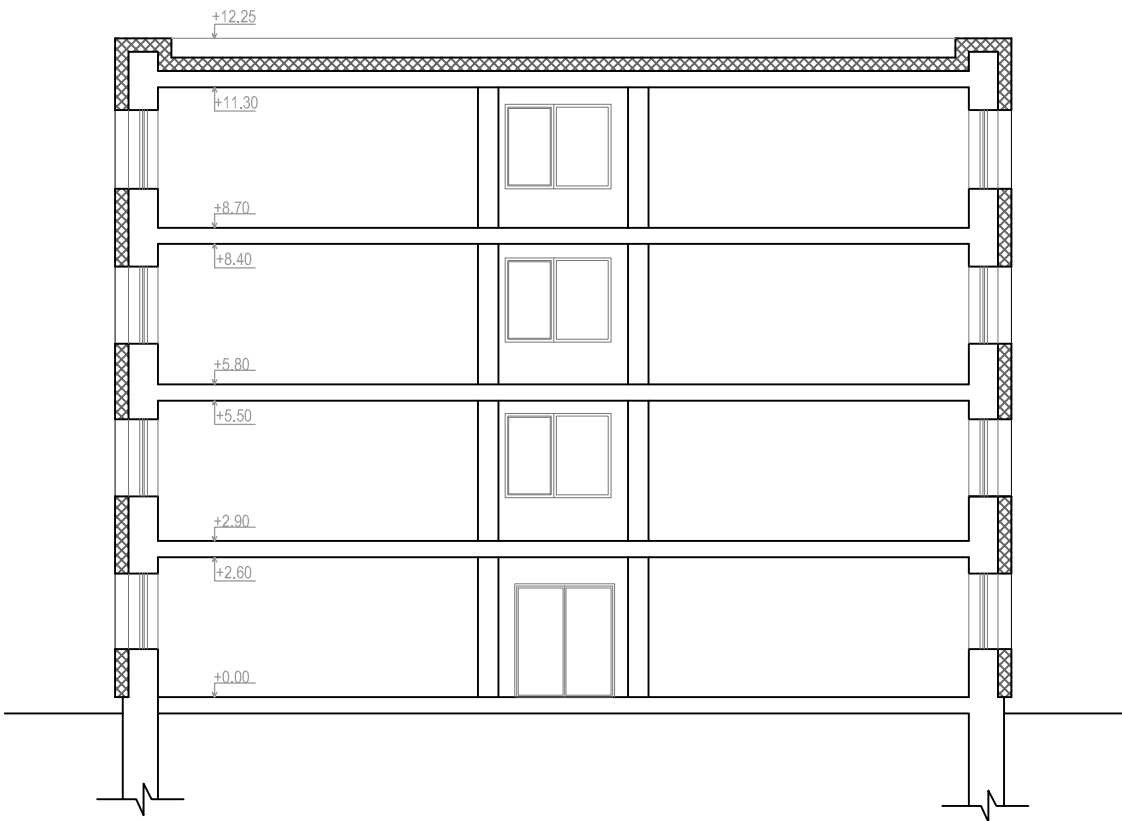


 Pastato apšiltinimo sluoksnis - 25 cm

Atestato Nr.	UAB "KM Centras"			Bendrabučio, Dotuvos g. 1, Kėdainiai, paskirties keitimo į gyvenamąją (trijų ir daugiau butų - daugiabučiai pastatai), jo padalijimo į trisdešimt du turinius vienetus, garažo padalijimo į aštuonis turinius vienetus, atliekant paprastąjį remonto projektą		
	A 1867	PV	A.Kondratas	DAUGIABUTIS GYVENAMASIS NAMAS PJŪVIS A - A, B - B		
	A 1867	Arch.	A.Kondratas			
PP	UAB MT GRUPĖ			SCH-01-01-2022	Lapas 14	Lapų 16

ESAMA SITUACIJA
1 TURTINIS VIENETAS

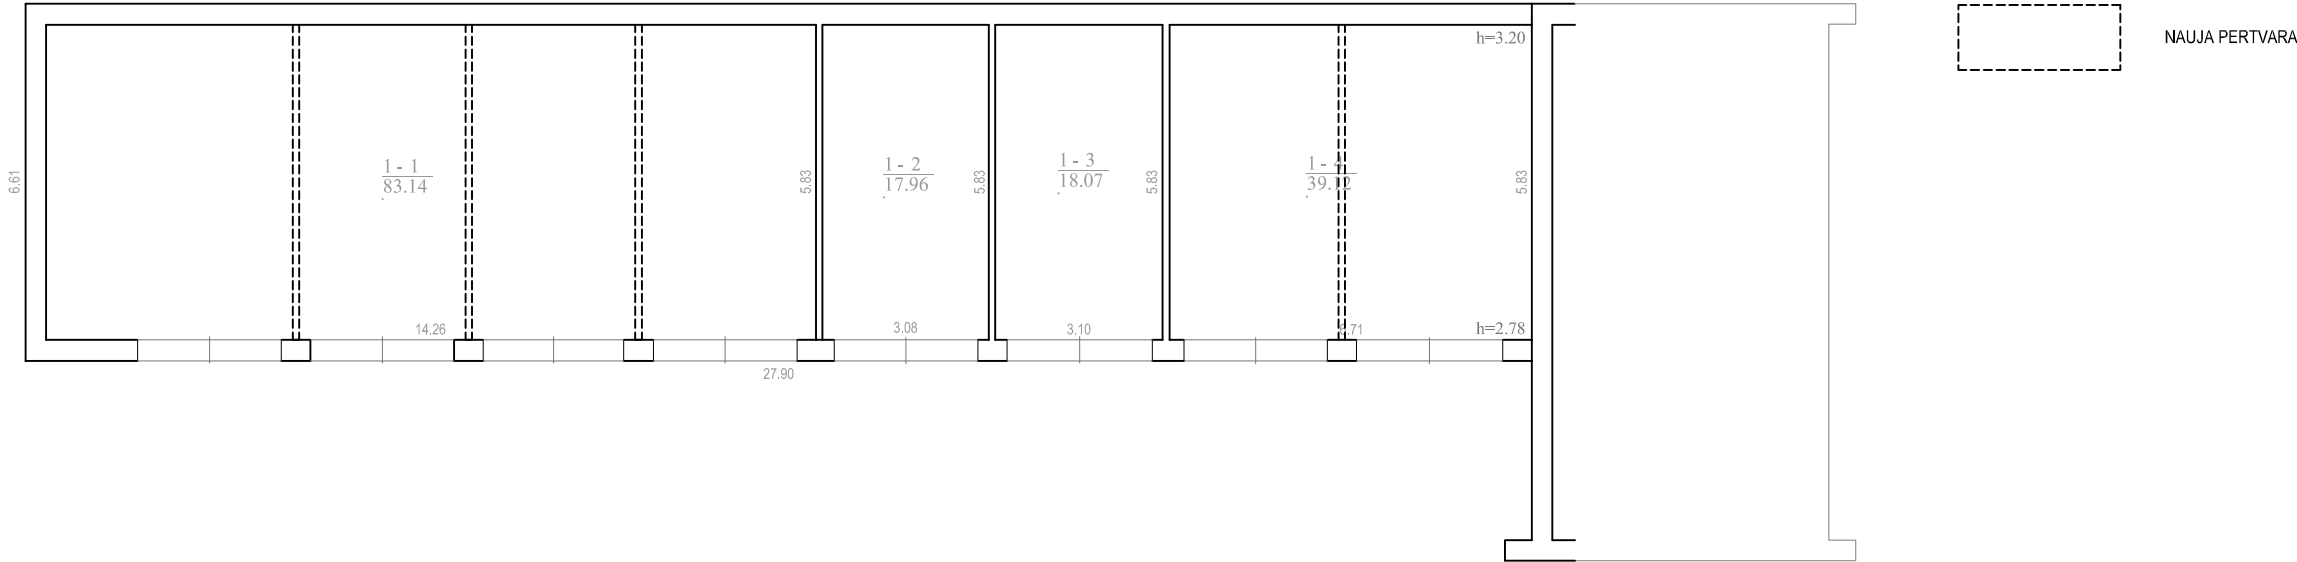

BŪSIMA SITUACIJA
8 TURTINIAI VIENETAI

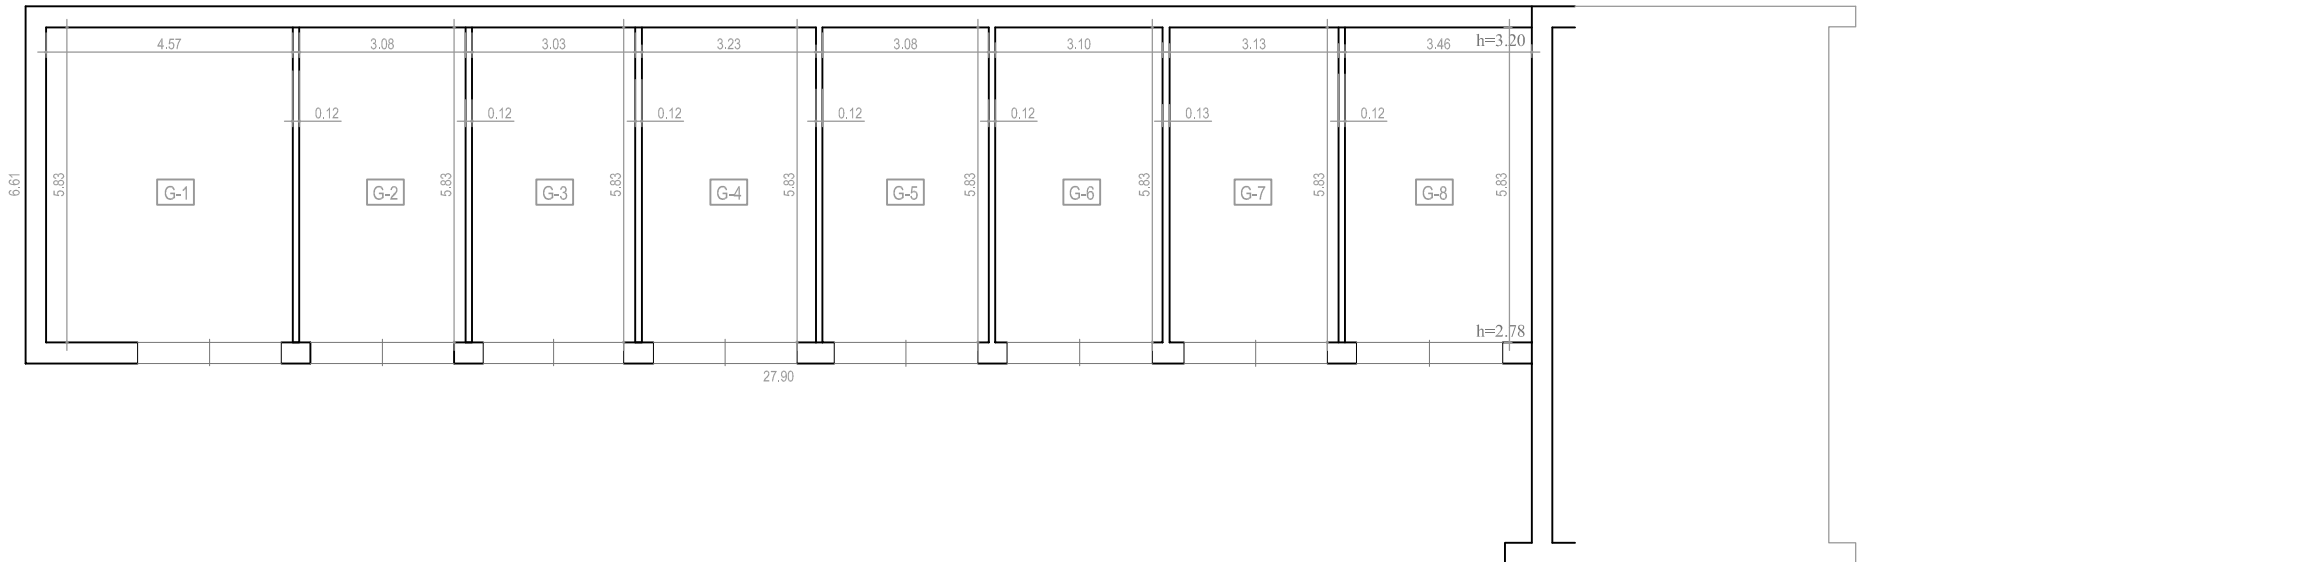

EKSPLIKACIJA:
1 TURTINIS VIENETAS
Garažas Nr. G-1: kv.m
G-1. Garažas 26.64
Bendras plotas: 26.64

EKSPLIKACIJA:
2 TURTINIS VIENETAS
Garažas Nr. G-2: kv.m
G-2. Garažas 17.96
Bendras plotas: 17.96

EKSPLIKACIJA:
3 TURTINIS VIENETAS
Garažas Nr. G-3: kv.m
G-3. Garažas 17.64
Bendras plotas: 17.64

EKSPLIKACIJA:
4 TURTINIS VIENETAS
Garažas Nr. G-4: kv.m
G-4. Garažas 18.80
Bendras plotas: 18.80








EKSPLIKACIJA:
5 TURTINIS VIENETAS
Garažas Nr. G-5: kv.m
G-5. Garažas 17.96
Bendras plotas: 17.96

EKSPLIKACIJA:
6 TURTINIS VIENETAS
Garažas Nr. G-6: kv.m
G-6. Garažas 18.06
Bendras plotas: 18.06

EKSPLIKACIJA:
7 TURTINIS VIENETAS
Garažas Nr. G-7: kv.m
G-7. Garažas 18.25
Bendras plotas: 18.25

EKSPLIKACIJA:
8 TURTINIS VIENETAS
Garažas Nr. G-8: kv.m
G-8. Garažas 20.17
Bendras plotas: 20.17

Atestato Nr.	UAB "KM Centras" Kalvarijų g. 11-8; Tel. 860419959; info@kmcentras.lt			Bendrabučio, Dotuvos g. 1, Kėdainiai, paskirties keitimo į gyvenamąją (trijų ir daugiau butų - daugiabučių pastatų), jo padalijimo į trisdešimt du turtinius vienetus, garažo padalijimo į aštuonis turtinius vienetus, atliekant paprastąjį remonto projektas		
	A 1867	PV	A.Kondratas	GARAŽO PADALIJIMAS I 8 t.v. ESAMA IR BŪSIMA SITUACIJA		
	A 1867	Arch.	A.Kondratas			
PP	UAB MT GRUPĖ			SCH-01-01-2022	Lapas 15	Lapų 16

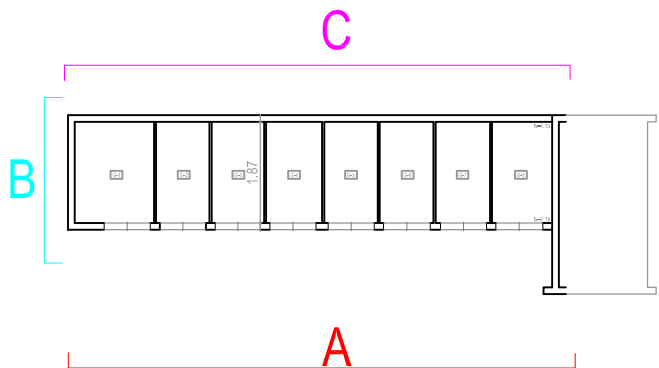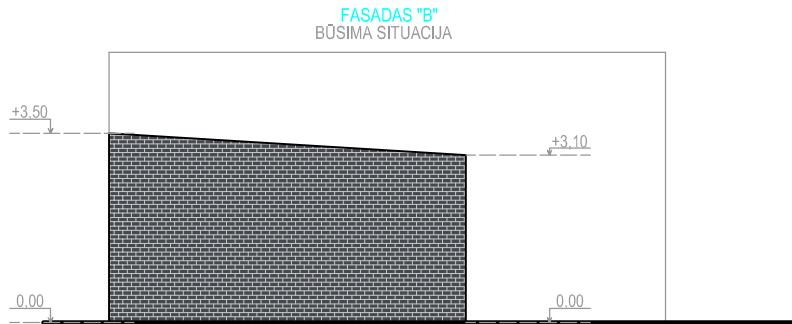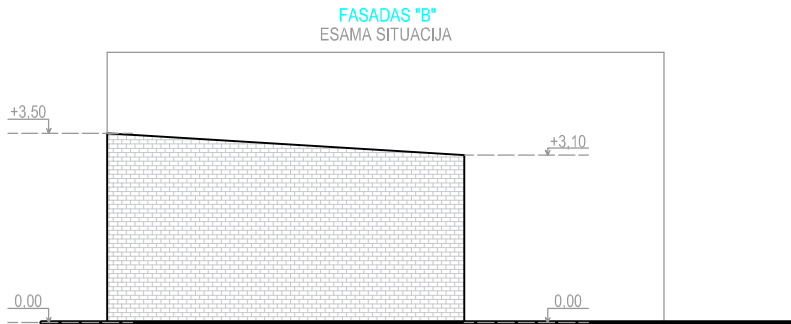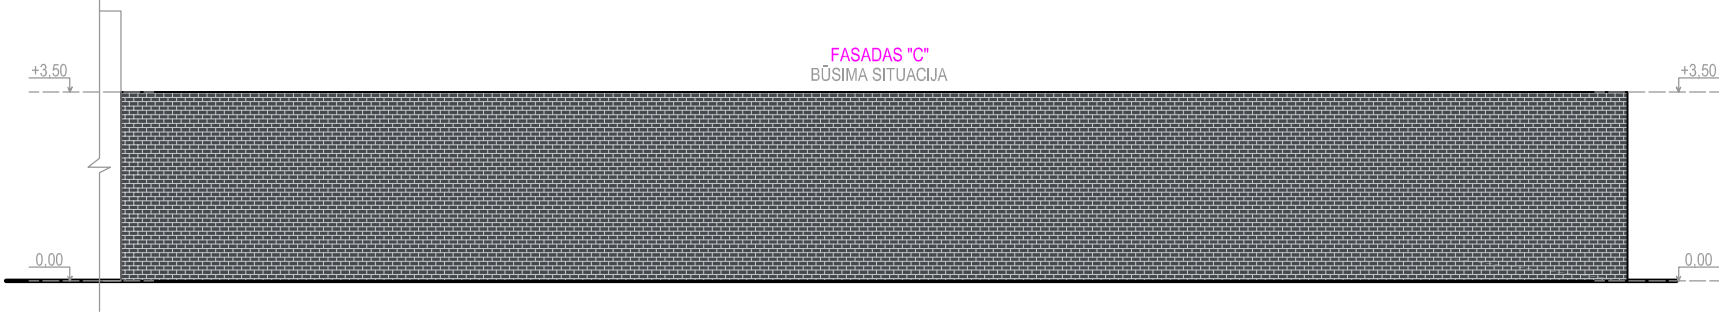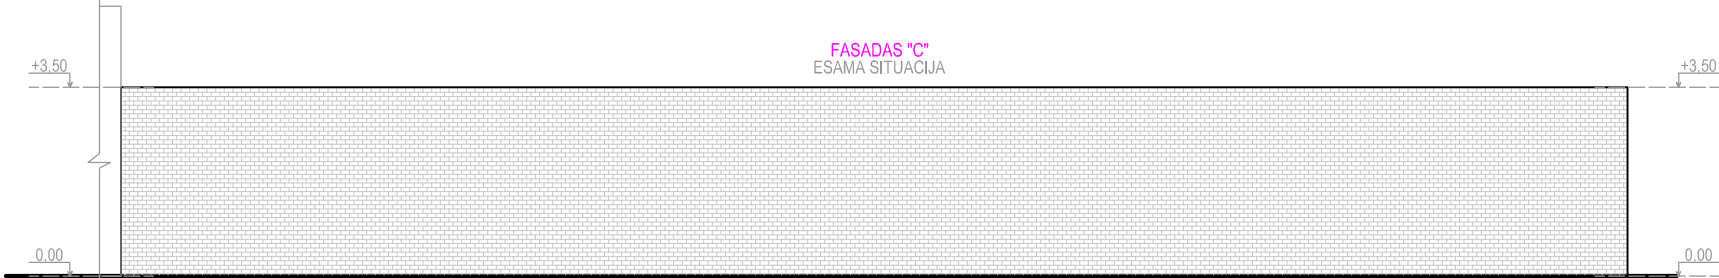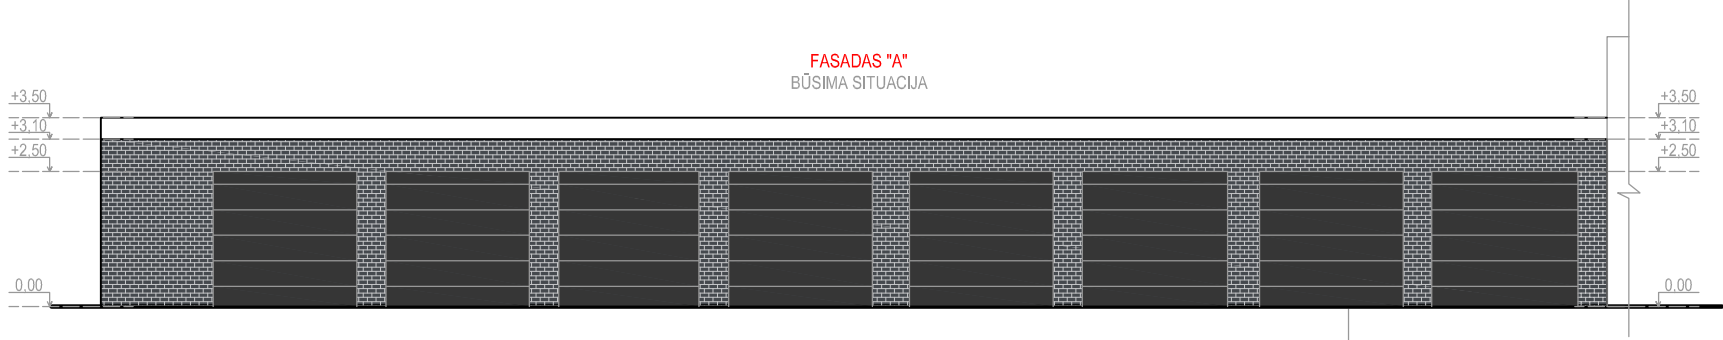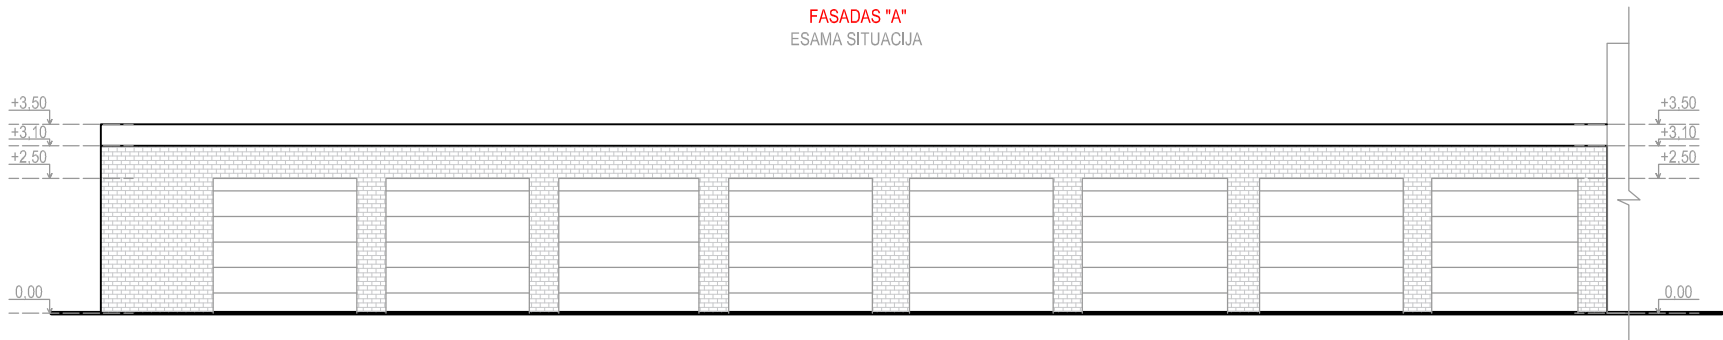

FASADINIAI DAŽAI RAL 7024

Atestato Nr.	UAB "KM Centras" Kalvarijų g. 11-8; Tel. 860419959; info@kmcentras.lt			Bendrabučio, Dotuvos g. 1, Kėdainiai, paskirties keitimo į gyvenamąją (trijų ir daugiau butų - daugiabučiai pastatai), jo padalijimo į trisdešimt du turitinius vienetus, garažo padalijimo į aštuonis turitinius vienetus, atliekant paprastąjį remonto projektas		
	A 1867	PV	A.Kondratas		GARAŽO FASADAI	
	A 1867	Arch.	A.Kondratas			
PP	UAB MT GRUPĖ			SCH-01-01-2022	Lapas 16	Lapų 16

VIZUALIZACIJOS





