

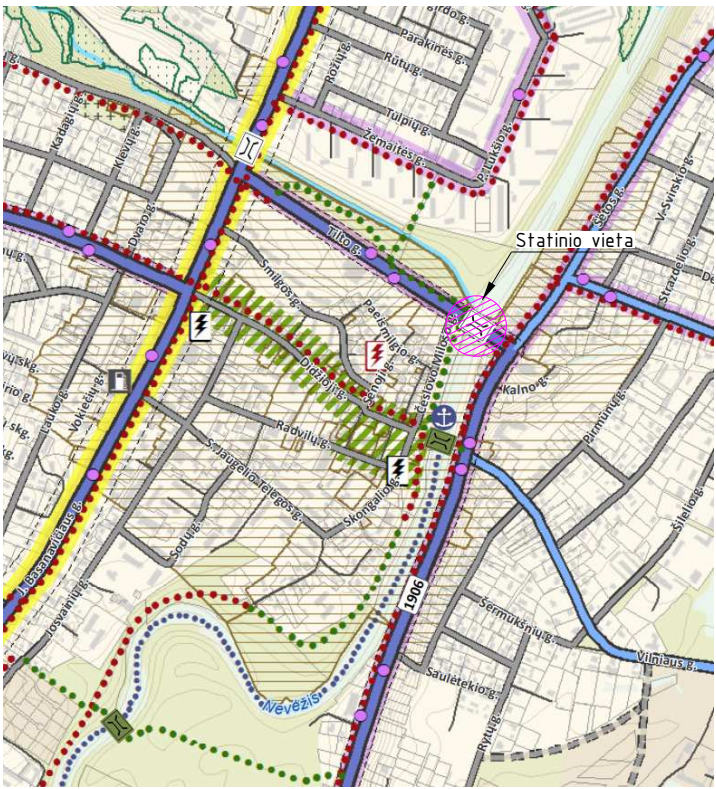
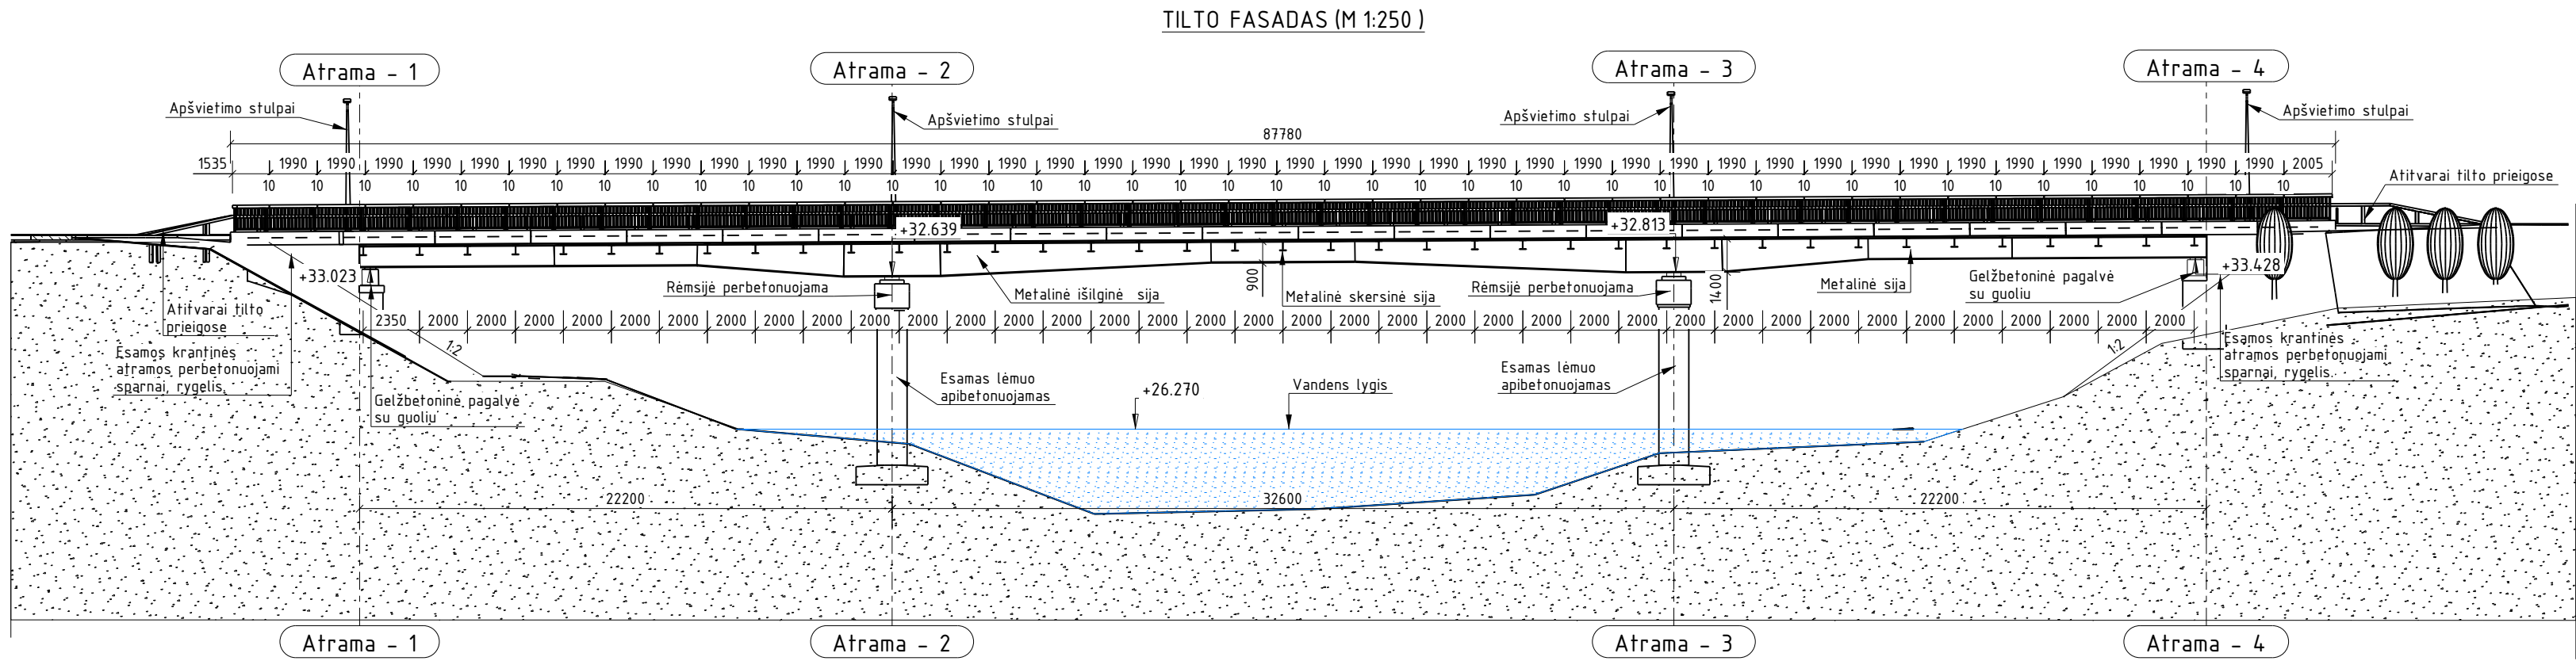


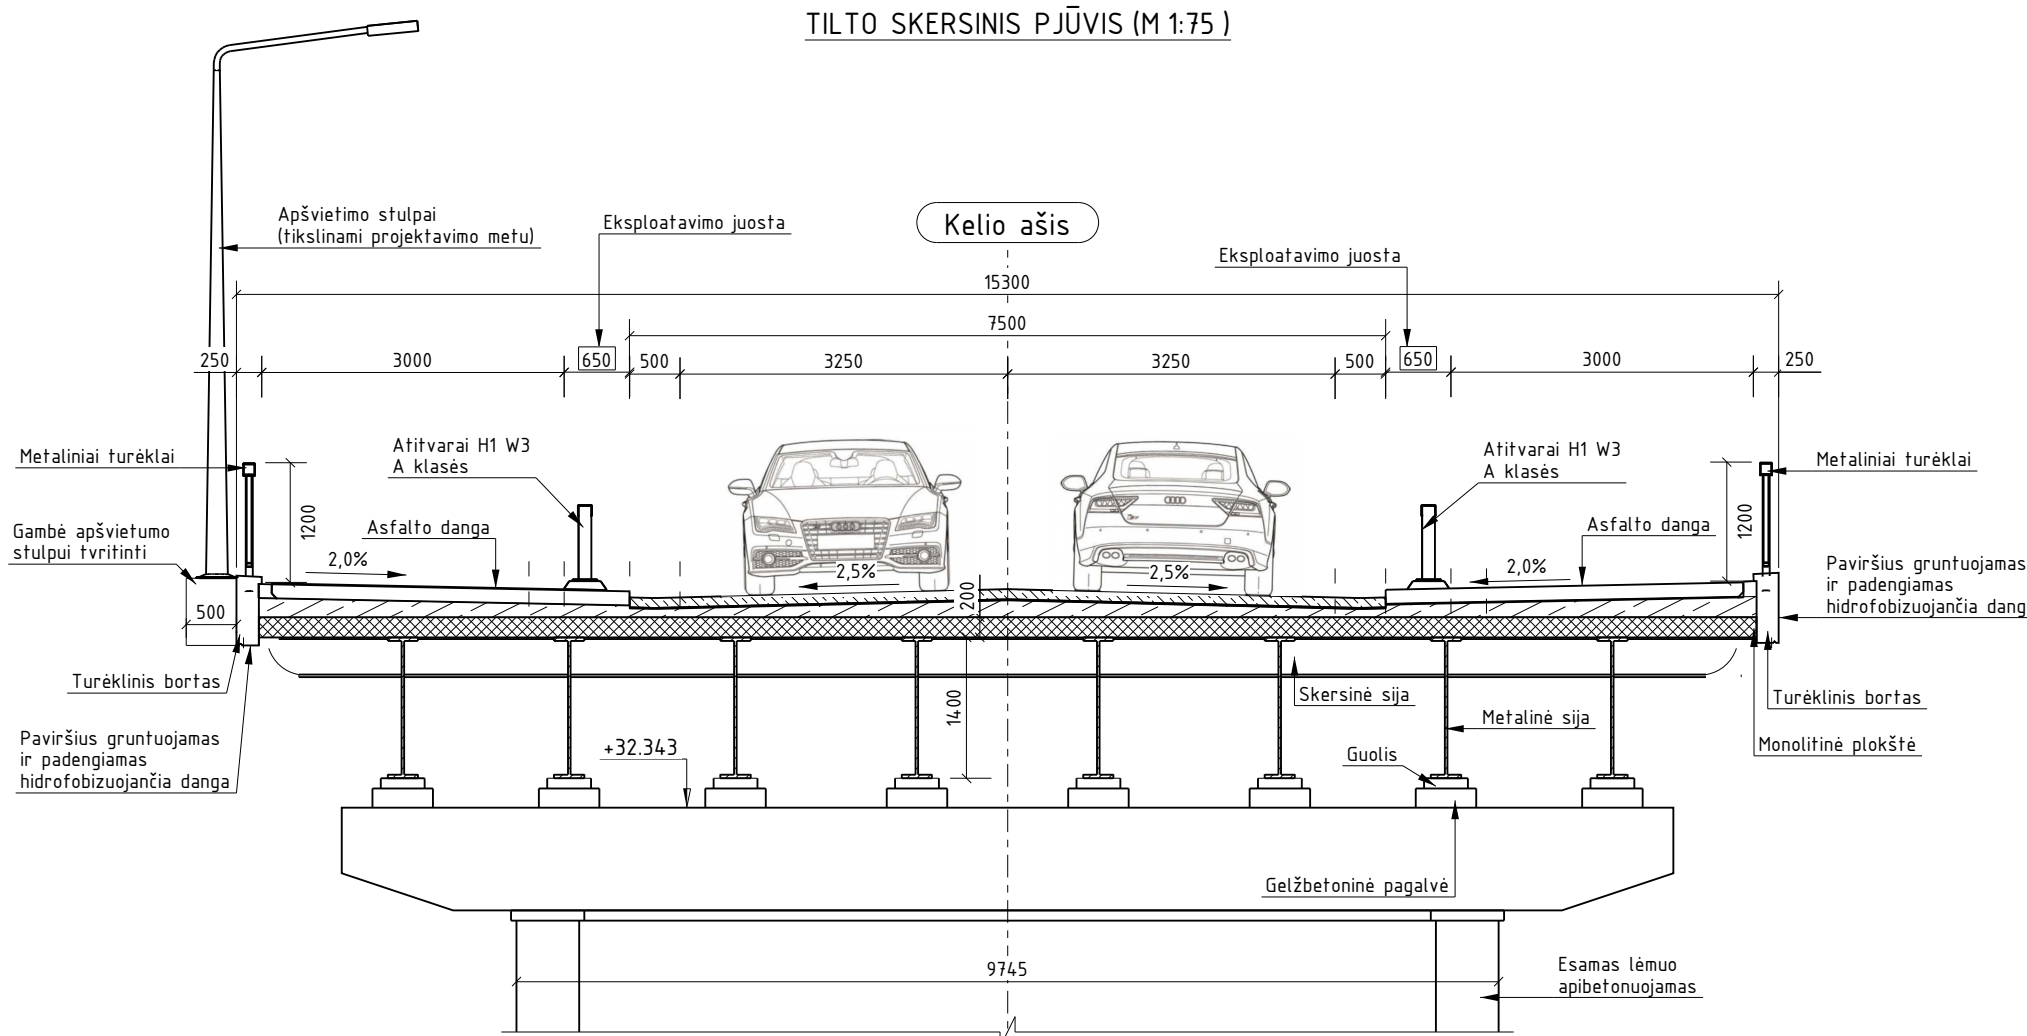

Ištrauka iš 2022 m. gruodžio 16 d. sprendimu Nr. TS-349 Kedainių rajono savivaldybės tarybos patvirtinto Kedainių miesto teritorijos bendrojo plano

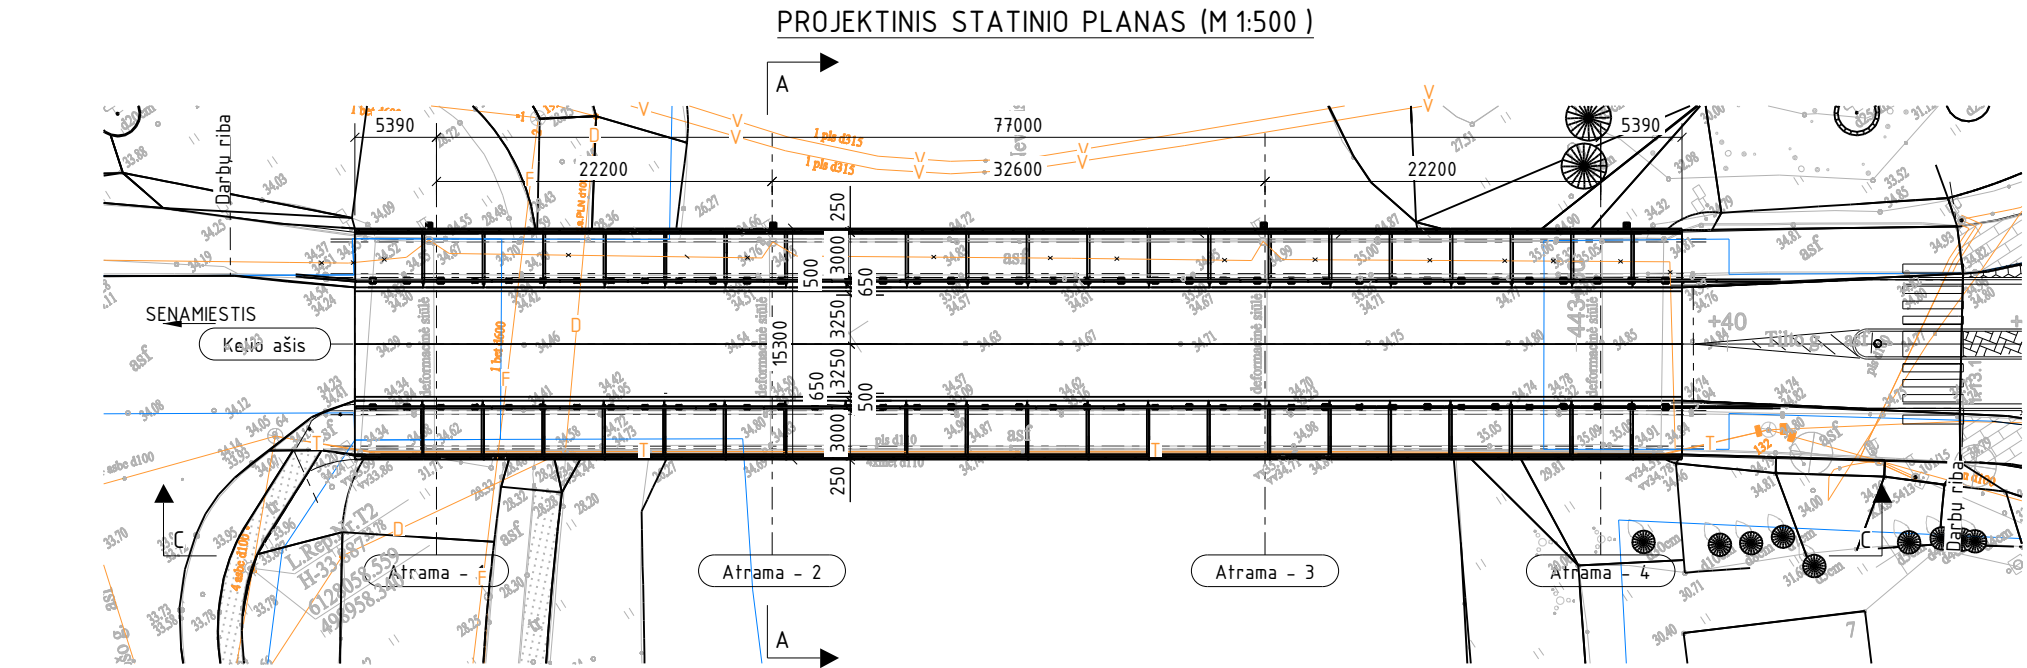

Pastabos:
1. Matmenys pateikti milimetrais, altitudės metrais.

SUTARTINIAI ŽYMENYS:

- vandentiekis (AB "KEDAINIŲ vandenys")
- buitinių nuotekų linija (AB "Kedainių vandenys")
- dujotiekis (AB ESO)
- telekomunikacijų ryšių linija (Telia Lietuva, AB)
- žemos įtampas elektros linija
- sklypų ribos

0	2023-07-17	STATYBĄ LEIDŽIANČIAM DOKUMENTUI, KONKURSIUI, STATYBAI				
LAIDA	DATA	LAIDOS STATUSAS. KEITIMŲ PAVADINIMAS (PRIEŽASTIS)				
KVAL. PATV. DOK. NR.	 Žaniju g. 6, LT-02300 Vilnius, Lietuva Tel. +370 614 22874 engineering@inhus.eu			STATINIO PROJEKTO PAVADINIMAS Valstybinės reikšmės rajoninio kelio Nr. 1906 Aukštutiniai Kaniūkai-Babčiai –Labūnava-Kėdainiai 44,339 km tilto per Nevejį rekonstravimo techninis darbo projektas		
				STATINIO NUMERIS IR PAVADINIMAS Valstybinės reikšmės rajoninio kelio Nr. 1906 Aukštutiniai Kaniūkai-Babčiai –Labūnava-Kėdainiai 44,339 km tiltas per Nevejį		
39128	PV	Justas Petkevičius	2023-07-17	DOKUMENTO PAVADINIMAS Projektuojamo tilto planas, fasadas ir skersinis pjūvis		LAIDA 0
31528	PDV	Justina Petrauskienė	2023-07-17			
	PI	Tomas Skardžius	2023-07-17			
LT	UŽSAKOVAS AB "Lietuvos automobilių kelių direkcija"			DOKUMENTO ŽYMUO HE-22-I.011-00-PP-BR-01		LAPAS 1
						LAPU 1