
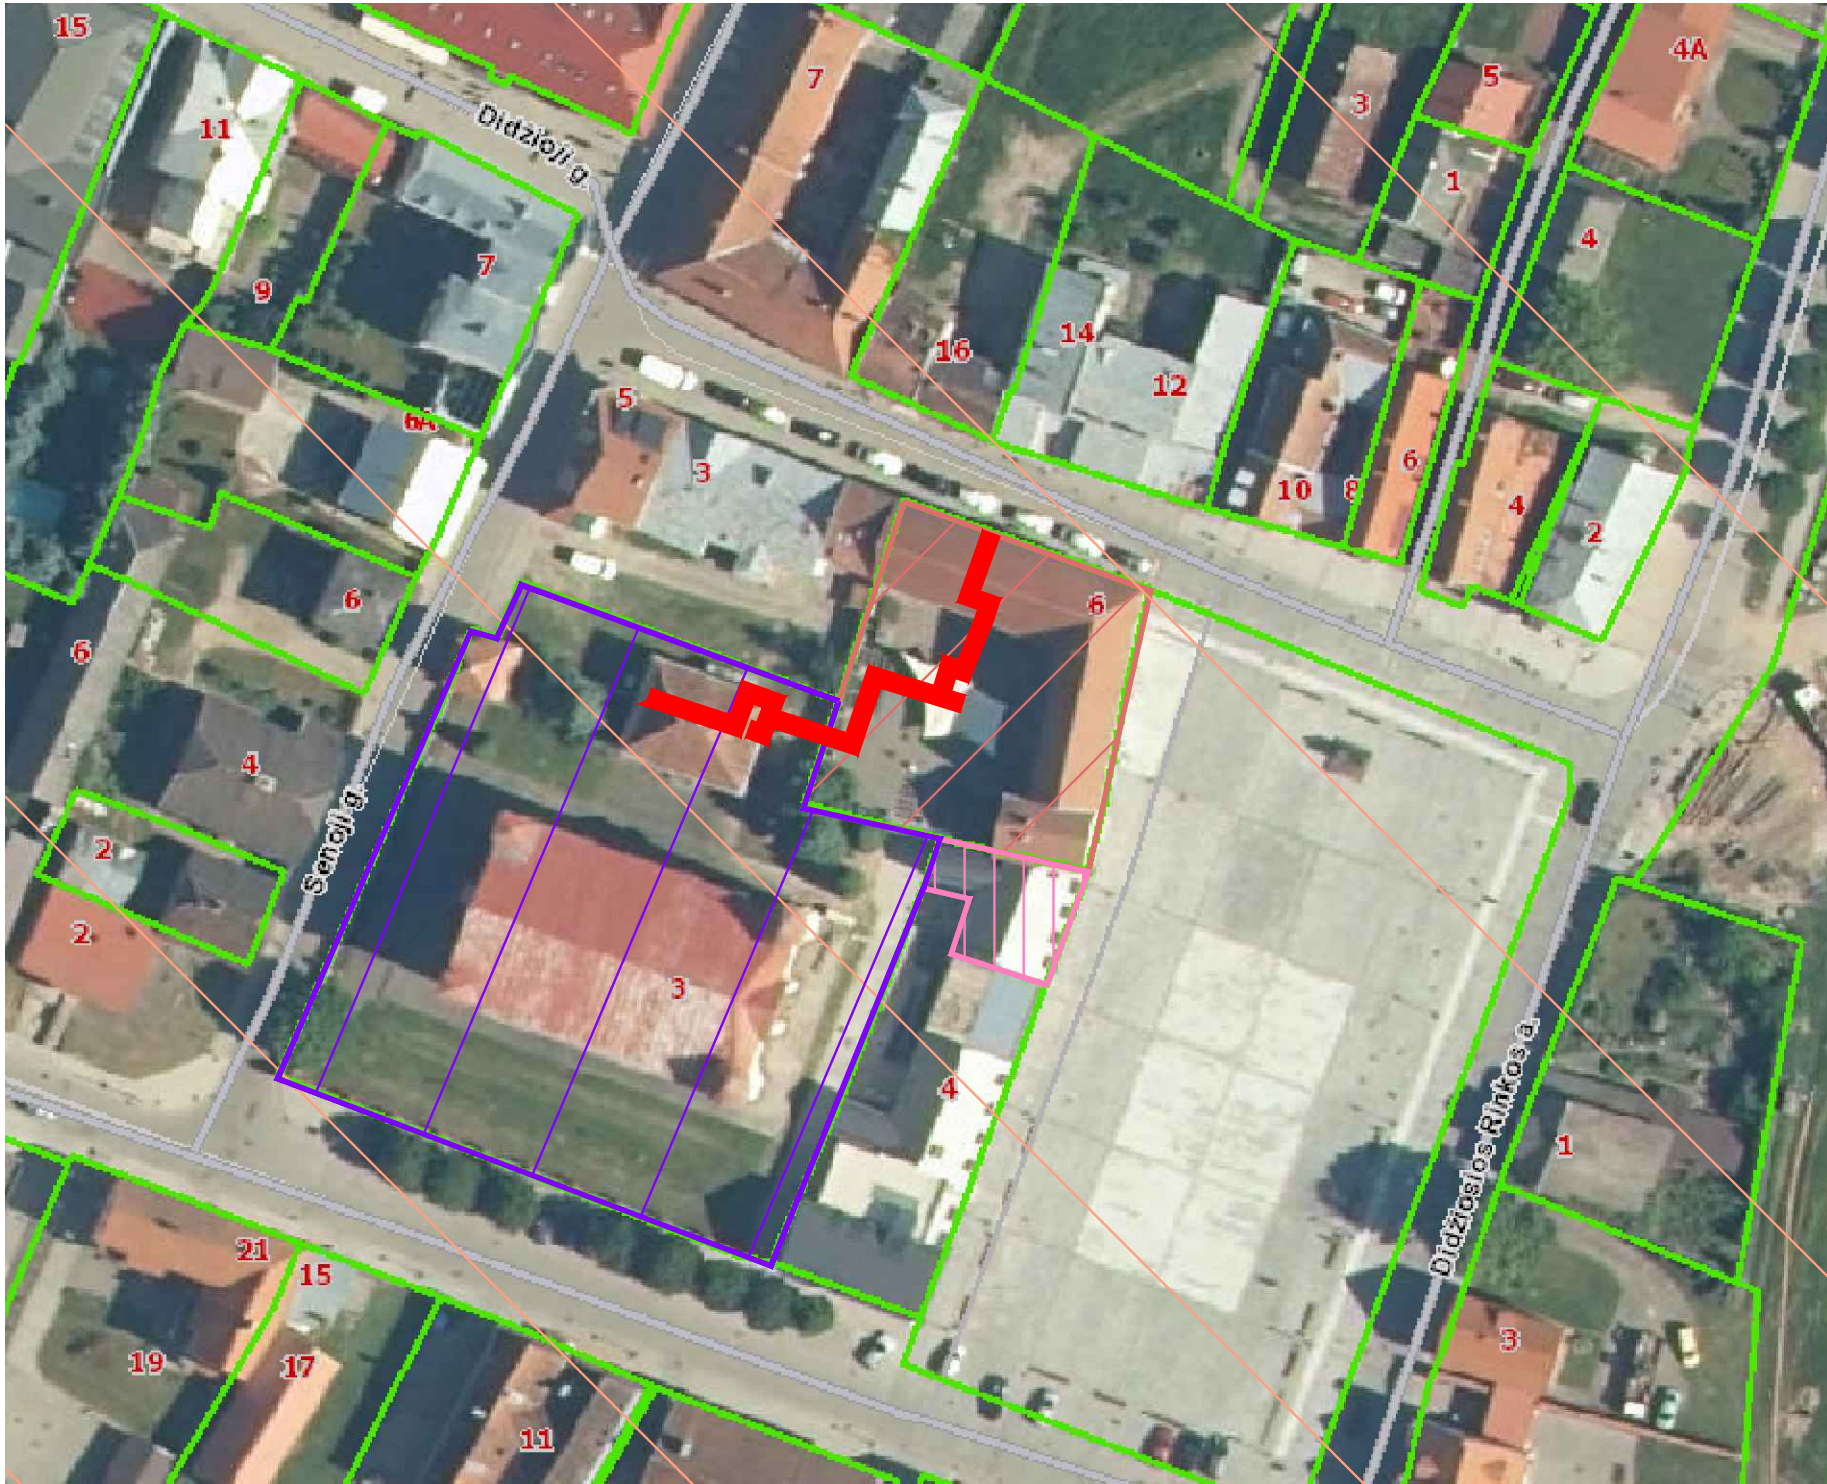


Kėdainių rajono

SUTARTINIAI ŽYMĖJIMAI	
	Suformuoti žemės sklypai
	Rekonstruojami šilumos tiekimo tinklai Unikalus Nr. 4400-0391-9490
	Kėdainių rotušė Unikalus kodas: 979
	Saulės laikrodis Unikalus kodas: 16916
	Kėdainių evangelikų reformatų bažnyčios statinių kompleksas Unikalus kodas: 977
	Kėdainių senojo miesto archeologinė vietovė Unikalus kodas: 5148
	Kėdainių senamiestis Unikalus kodas: 16074
	Pastatas, vad. Škotų pirklių namai Unikalus kodas: 1401

0	2022 04	Visuomenės informavimui			
Laida	Data	Laidos statusas. Keitimų priežastis (jei taikoma)			
Kval. patv. dok. Nr.	 www.meyssso.com - email: info@meyssso.com - mobile: +37062300883		Statinio projekto pavadinimas:		
			Šilumos tiekimo tinklų nuo Senoji g. 3 iki Didžioji g. 1, Kėdainiuose, rekonstravimo projektas		
36033	PV	Andrius Bagdanovas	Statiny:		
			Šilumos tiekimo tinklai		
			Dokumento pavadinimas:		
			Vietovės schema		
			Laida		
			0		
LT	Statytojas:	AB "Panevėžio energija"		Dokumento žymuo:	
	Užsakovas:			ME202236-TDP-PP.VS	
		IĮ "Plieninė sklendė"		Lapas	Lapų
				1	1

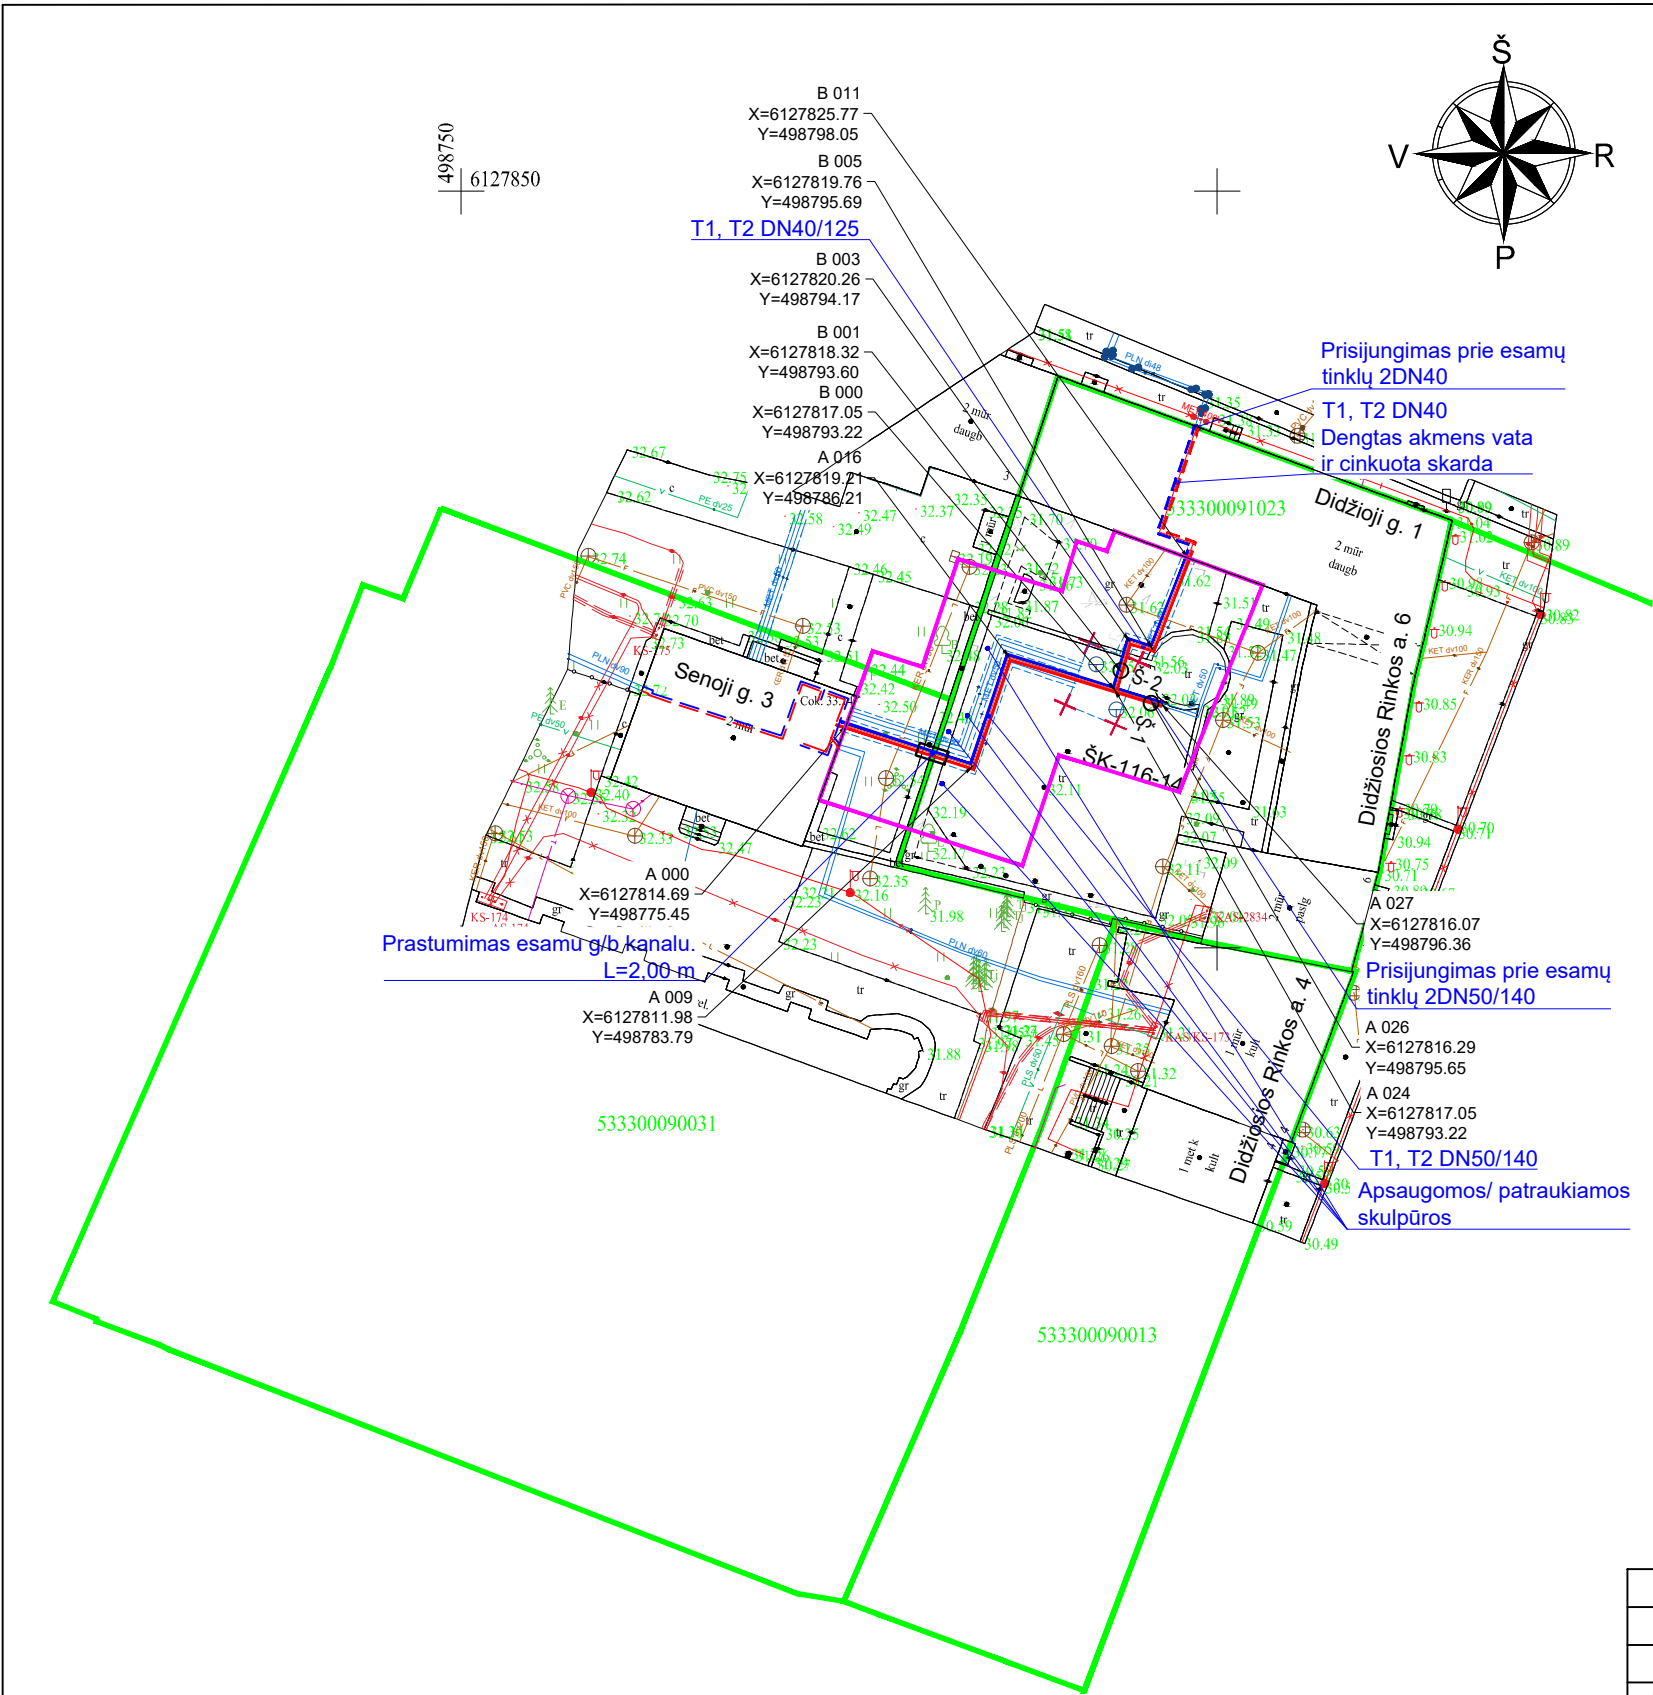

SUTARTINIAI ŽYMĖJIMAI

- Suformuoti žemės sklypai
- Rekonstruojami šilumos tiekimo tinklai

PASTABOS

- Šilumos tiekimo tinklai įrengiami naudojant pramoniniu būdu izoliuotus vamzdžius.
- Darbų vykdymo ribose esant kitiems inžineriniams tinklams, komunikacijoms ar statiniams, prieš vykdant statybos darbus būtina:
 - išsikviesti atitinkamų tinklų atstovą trasos nužymėjimui ir darbus vykdyti prisilaikant šių tinklų savininkų nurodymų pateiktų sąlygose.
 - patikslinti (nustatyti) rekonstruojamus šilumos tiekimo tinklus kertančių inžinerinių tinklų, komunikacijų ar statinių vietas bei gylius.
- Darbų vykdymo metu, darbų vykdymo zonoje esant kitiems inžineriniams tinklams, komunikacijoms ar statiniams būtina:
 - juos apsaugoti ir tinkamai paramstyti ir / ar pakabinti įrengiant apsaugines konstrukcijas, užtikrinant tinklo išsaugojimą ir nenutrūkstamą veikimą.
 - šilumos tiekimo tinklų sankirtų su kitais inžineriniais tinklais, komunikacijomis ar statiniais vietose, po 2 m. į abi puses kasti rankiniu būdu.
 - žemės darbus vykdyti kitų inžinerinių tinklų, komunikacijų ar statinių apsaugos zonoje galima tik dalyvaujant šiuos tinklus eksploatuojančių organizacijų atstovams. Užbaigus statybos darbus kitų inžinerinių tinklų, komunikacijų ar statinių apsaugos zonose, iš atitinkamų tų tinklų atstovų gauti reikiamas pažymas.
 - statybos metu užtikrinti priėjimus prie pastatų ir viešojo bei privataus transporto eismą.
- Ties posūkių kampais g/b kanalai yra demontuojami po ≥ 3 m. į kiekvieną pusę (jeigu brėžinyje nenurodyta kitaip), atšakose - ≥ 3 m. pagrindinėje linijoje (po $\geq 1,5$ m. į abi puses nuo atšakos ir ≥ 3 m. atšakoje, o sujungimo movų vietose po 1 m. į abi puses).
- Visos dangos, išardomi statiniai, miesto infrastruktūros elementai baigus statybos darbus pilnai atstatomi į ne prastesnę būklę, nei prieš statybos darbų pradžią ir prisilaikant atitinkamų nurodymų pateiktų sąlygose.
- Šilumos tiekimo tinklų apsaugos zona yra žemės juosta, kurios plotis po 5 m. nuo kanalo (vamzdyno) išorinių kraštų, sienos.


Rekonstruojamų inžinerinių tinklų techninės charakteristikos

	DN	Projektinė temperatūra, °C	Projektinis slėgis, bar	Terpė
Paduodama linija, T1	40, 50	120	16	Termofikacinis vanduo
Grįžtama linija, T2		120	16	

TIIS derinimo lentelė

Data:	Kv. pažymėjimas	Suderinimo ID:
2022-03	1GKV-1431	TIIS1-20220317-019290

0	2022 04	Visuomenės informavimui		
Laida	Data	Laidos statusas. Keitimų priežastis (jei taikoma)		
Kval. patv. dok. Nr.	 www.meyssso.com - email: info@meyssso.com - mobile: +37062300883		Statinio projekto pavadinimas:	
			Šilumos tiekimo tinklų nuo Senoji g. 3 iki Didžioji g. 1, Kėdainiuose, rekonstravimo projektas	
			Statiny:	
			Šilumos tiekimo tinklai	
36033	PV	Andrius Bagdanovas		
LT	Statytojas: Užsakovas:		Dokumento pavadinimas:	
			Šilumos tiekimo tinklų planas M 1:500 (Suvestinis inžinerinių tinklų planas)	
			Dokumento žymuo:	
			ME202236-TDP-PP.Br-01	
			Lapas	Lapų
			1	1

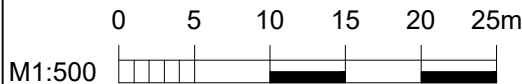

SUTARTINIAI ŽYMĖJIMAI

- Rekonstruojami šilumos tiekimo tinklai
- Paduodama linija
- Grįžtama linija
- Šilumos tiekimo tinklų apsaugos zona
- Demontuojami šilumos tiekimo tinklai ir jų priklausiniai
- Sklendžių aptarnavimo šulinys