




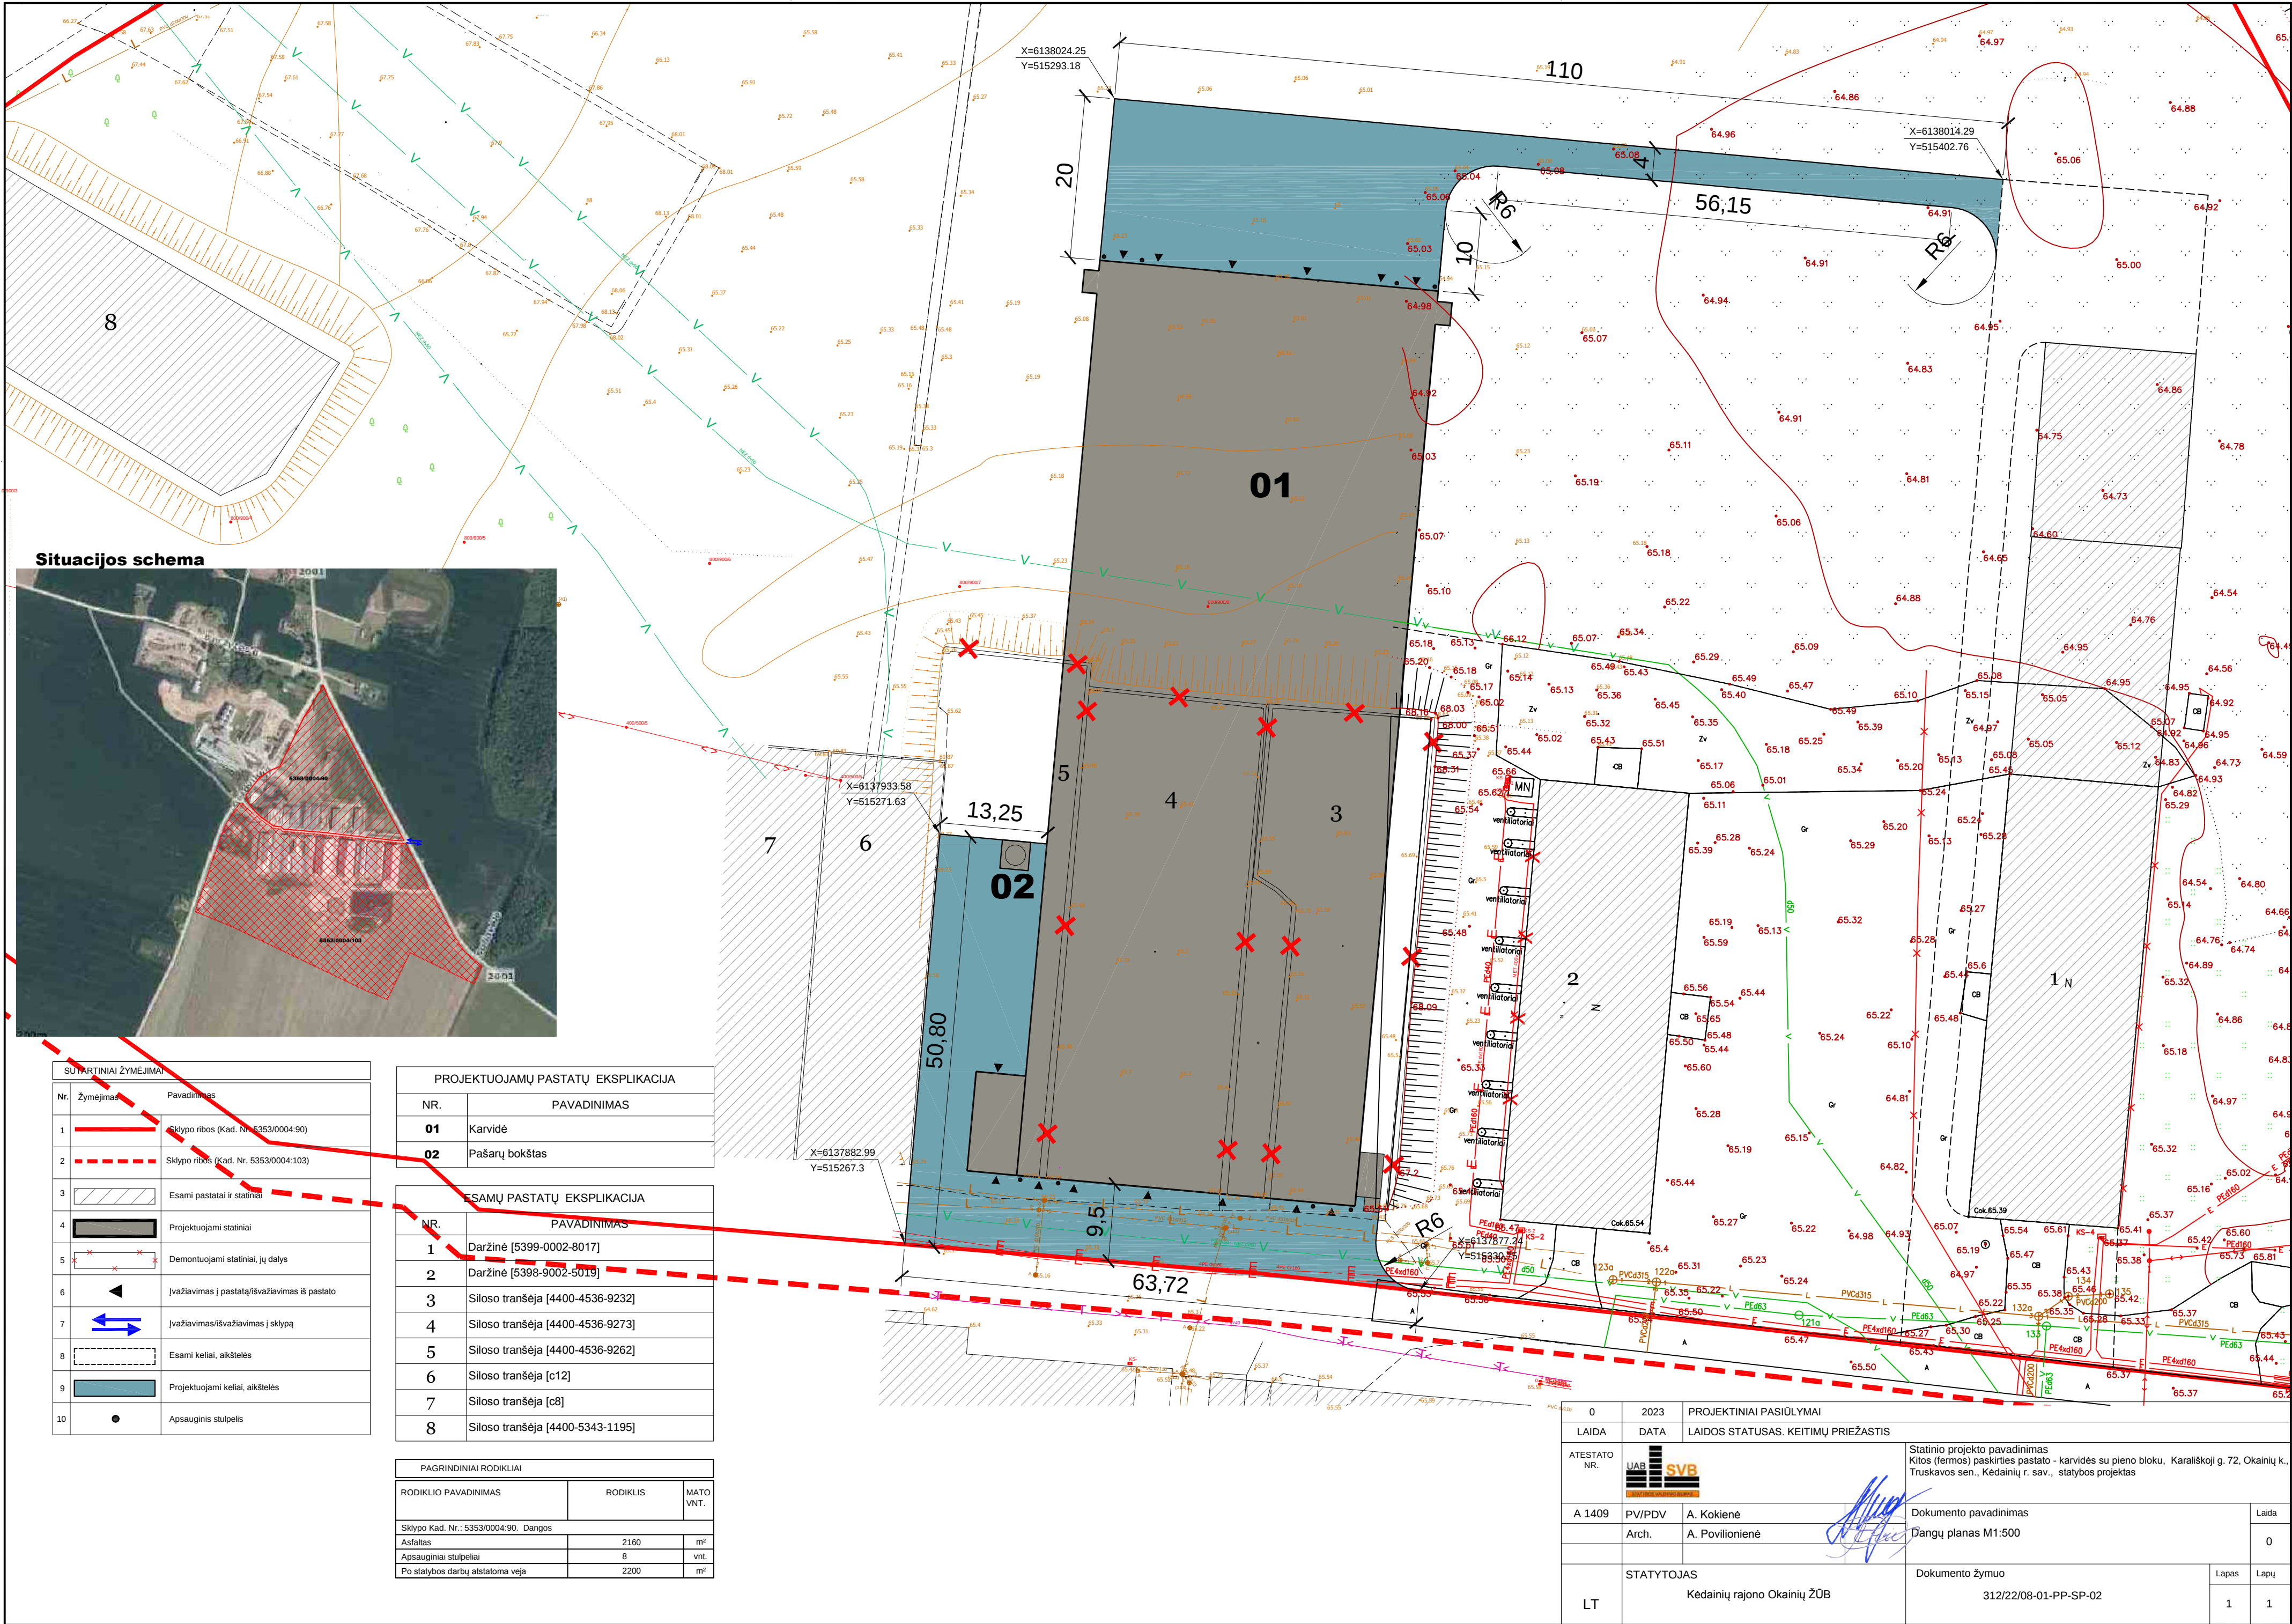

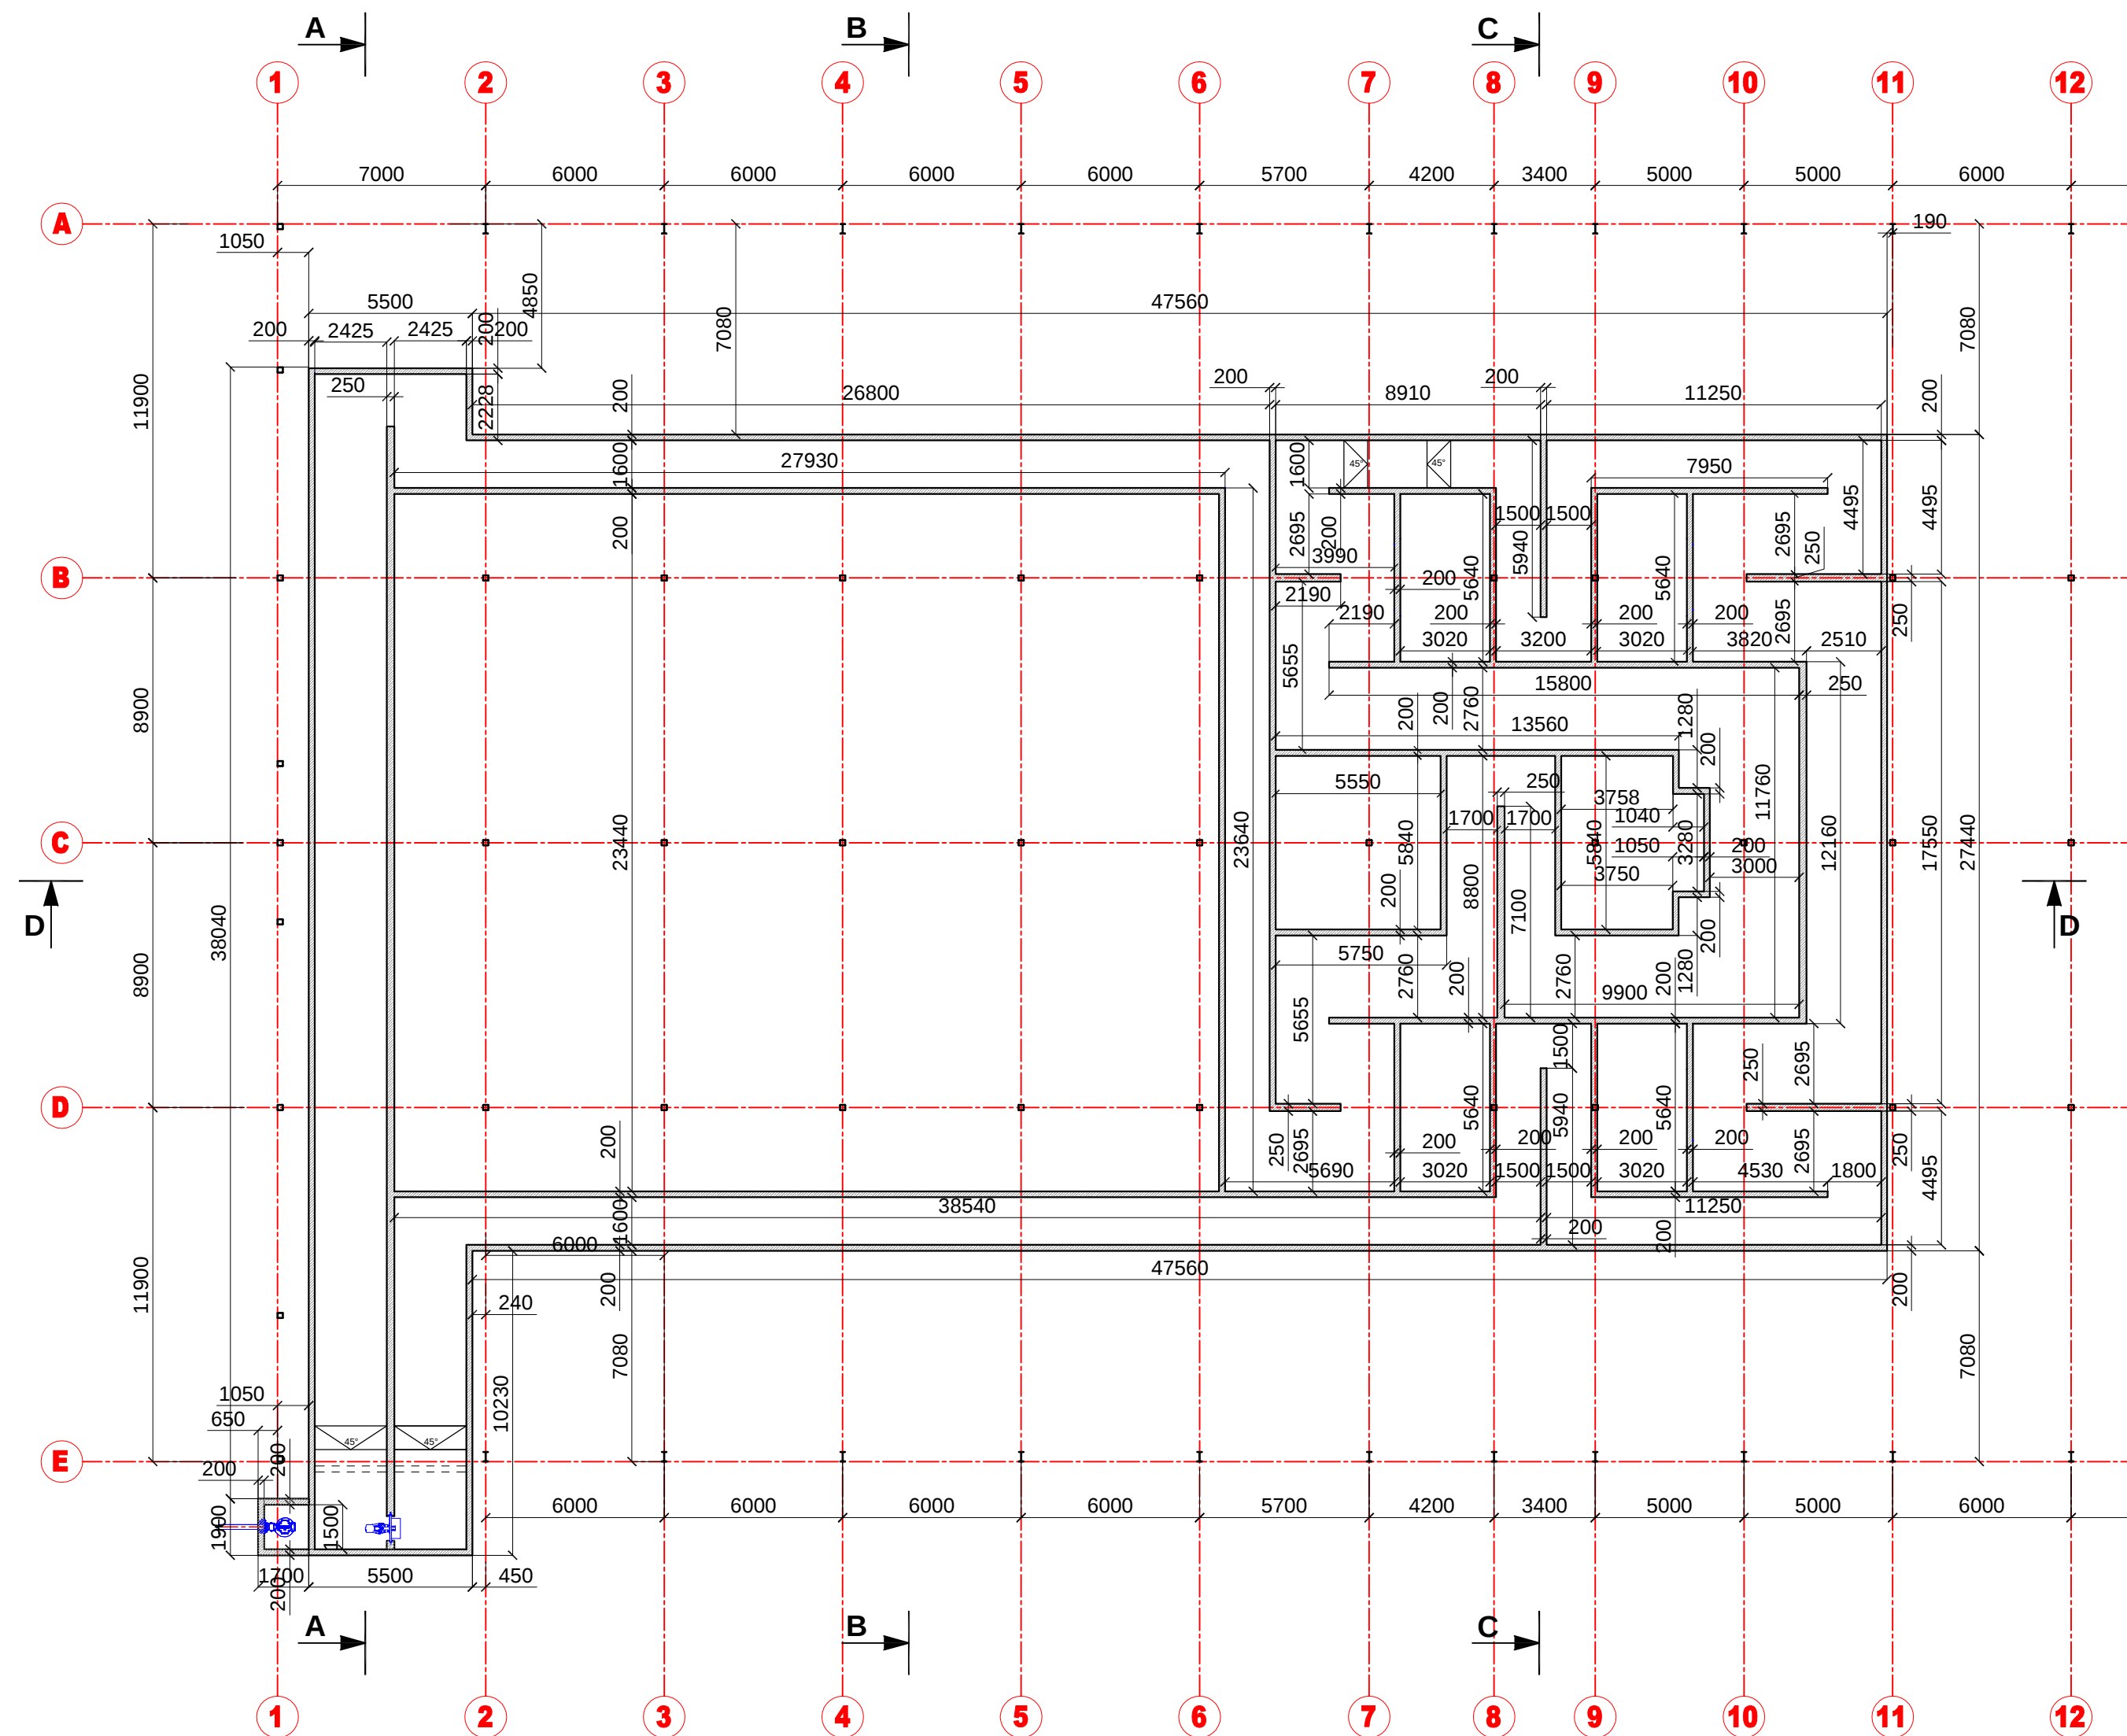

SUTARTINIAI ŽYMĖJIMAS	
	Pavadinimas
	Betonas


0	2023	PROJEKCTINIAI PASIŪLYMAI		
LAIDA	DATA	LAIDOS STATUSAS. KEITIMŲ PRIEŽASTIS		
ATESTATO NR.		Statinio projekto pavadinimas Kitos (termos) paskirties pastato - karvėdės su pieno bloku, Karališkoji g. 72, Okainių k., Truskavos sen., Kėdainių r. sav., statybos projektas		
A 1409	PV/PDV	A. Kokienė	Dokumento pavadinimas	Laida
	Arch.	A. Povilionienė	Kanalų planas M1:200	0
LT	STATYTOJAS		Dokumento žymuo	Lapas
	Kėdainių rajono Okainių ŽŪB		312/22/08-01-PP-SA-01	Lapų
				1
				1

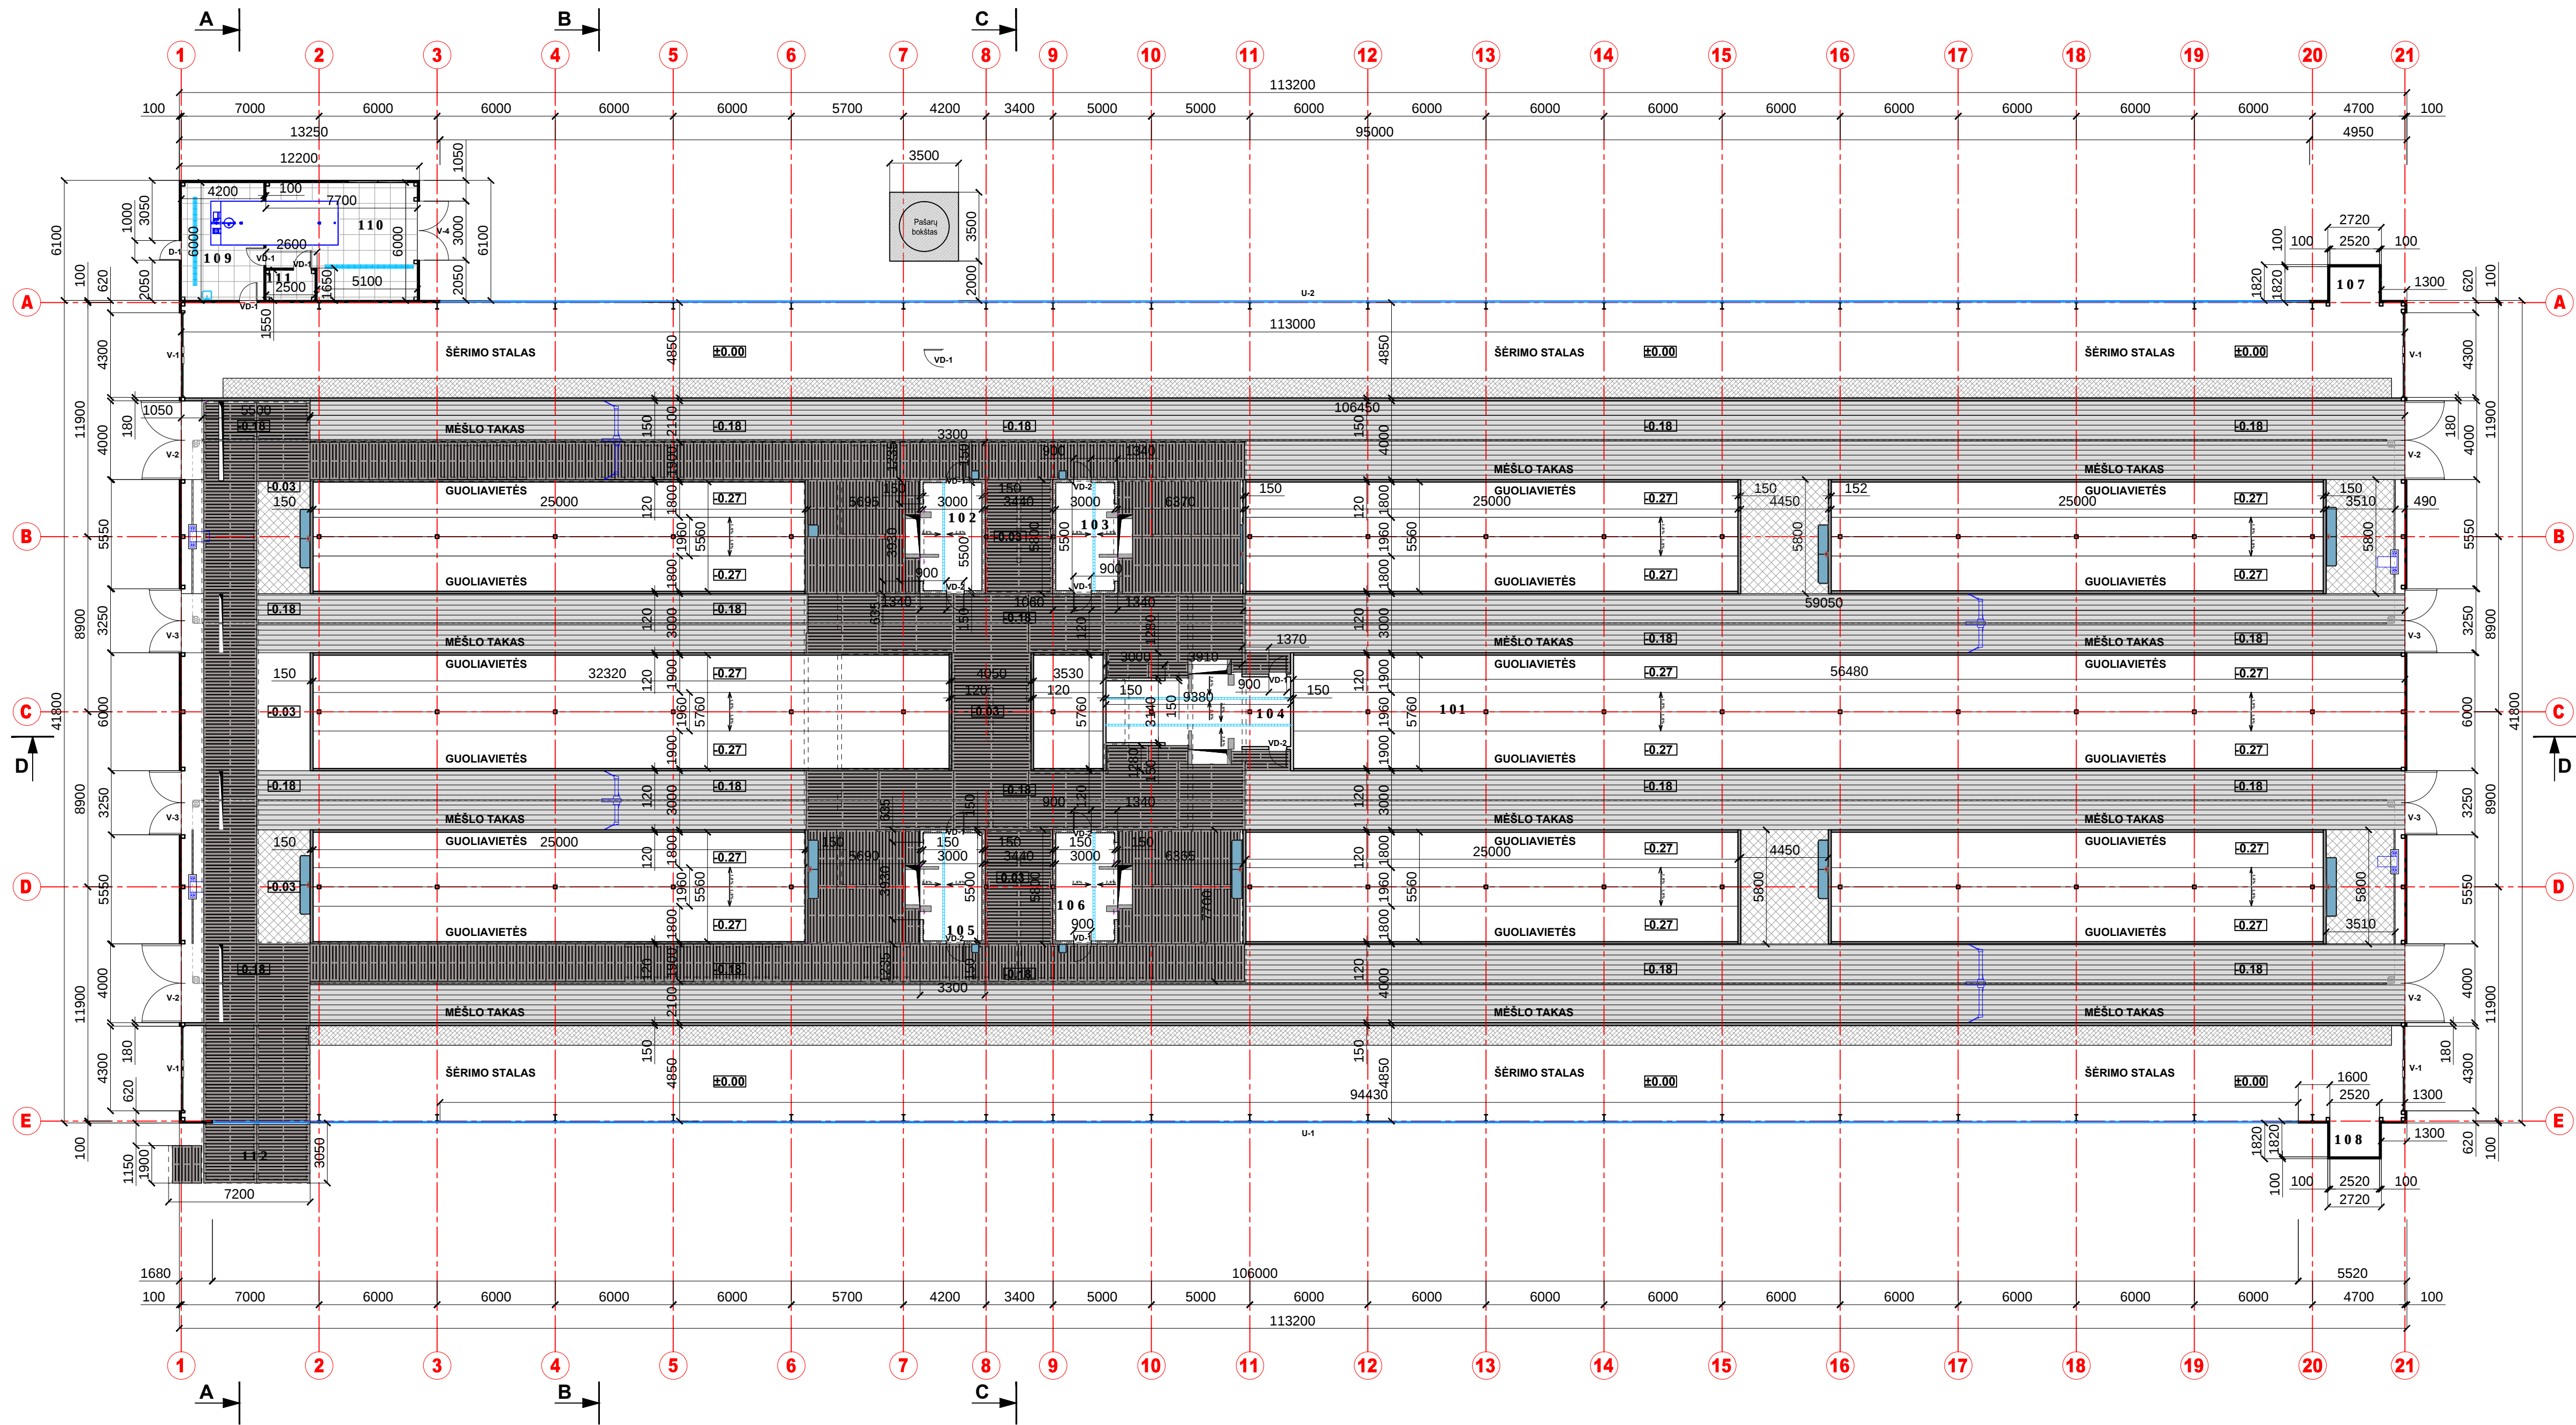

SUTARTINIAI ŽYMEJIMAS	
Pavadinimas	
Daugiasluksnės statybinės plokštės	
Monolitinės armuotos pertvaros	
Betoninės sienutės, borteliai	
Užlaidos	
Betonas	
Rilfuotas betonas (karvių praėjimo takai)	
Rilfuotas betonas (mėsos takai)	
G/b grotelės	
Spec. danga šėrimo takui	
Akmens masės plytelės	
Skysčių surinkimo latakai	


PATALPŲ EKSPLIKACIJA			
Nr.	Pavadinimas	Mato vnt.	Plotas
01	Karvidė		
101	Karvidė	m²	4603,50
102	Melžimo patalpa	m²	16,50
103	Melžimo patalpa	m²	16,50
104	Melžimo patalpa	m²	16,50
105	Melžimo patalpa	m²	16,50
106	Melžimo patalpa	m²	31,30
107	Pagalbinė patalpa	m²	4,59
108	Pagalbinė patalpa	m²	4,59
109	Šaldytuvų patalpa	m²	25,20
110	Techninė patalpa	m²	41,91
111	Pagalbinė patalpa	m²	3,88
112	Siurblinė	m²	-
Bendrasis plotas:			4780,97



0	2023	PROJEKTINGIAI PASIŲLYMAI	
LAIDA	DATA	LAIDOS STATUSAS: KEITIMŲ PRIEŽASTIS	
ATESTATO NR.	UAB SVB	Statinio projekto pavadinimas Kitos (fermos) paskirties pastato - karvidės su pieno bloku, Karaliskoji g. 72, Okanių k. Truškai sen., Kedainių r. sav., statybos projektas	
A 1409	PV/PDV	A. Kokienė	Dokumento pavadinimas
Arch.	A. Povilionienė		1 aukšto planas M1:200
STATYTOJAS		Dokumento žymuo	Lapas
LT	Kedainių rajono Okanių ŽŪB	312/22/08-01-PP-SA-02	Lapų
			1 1

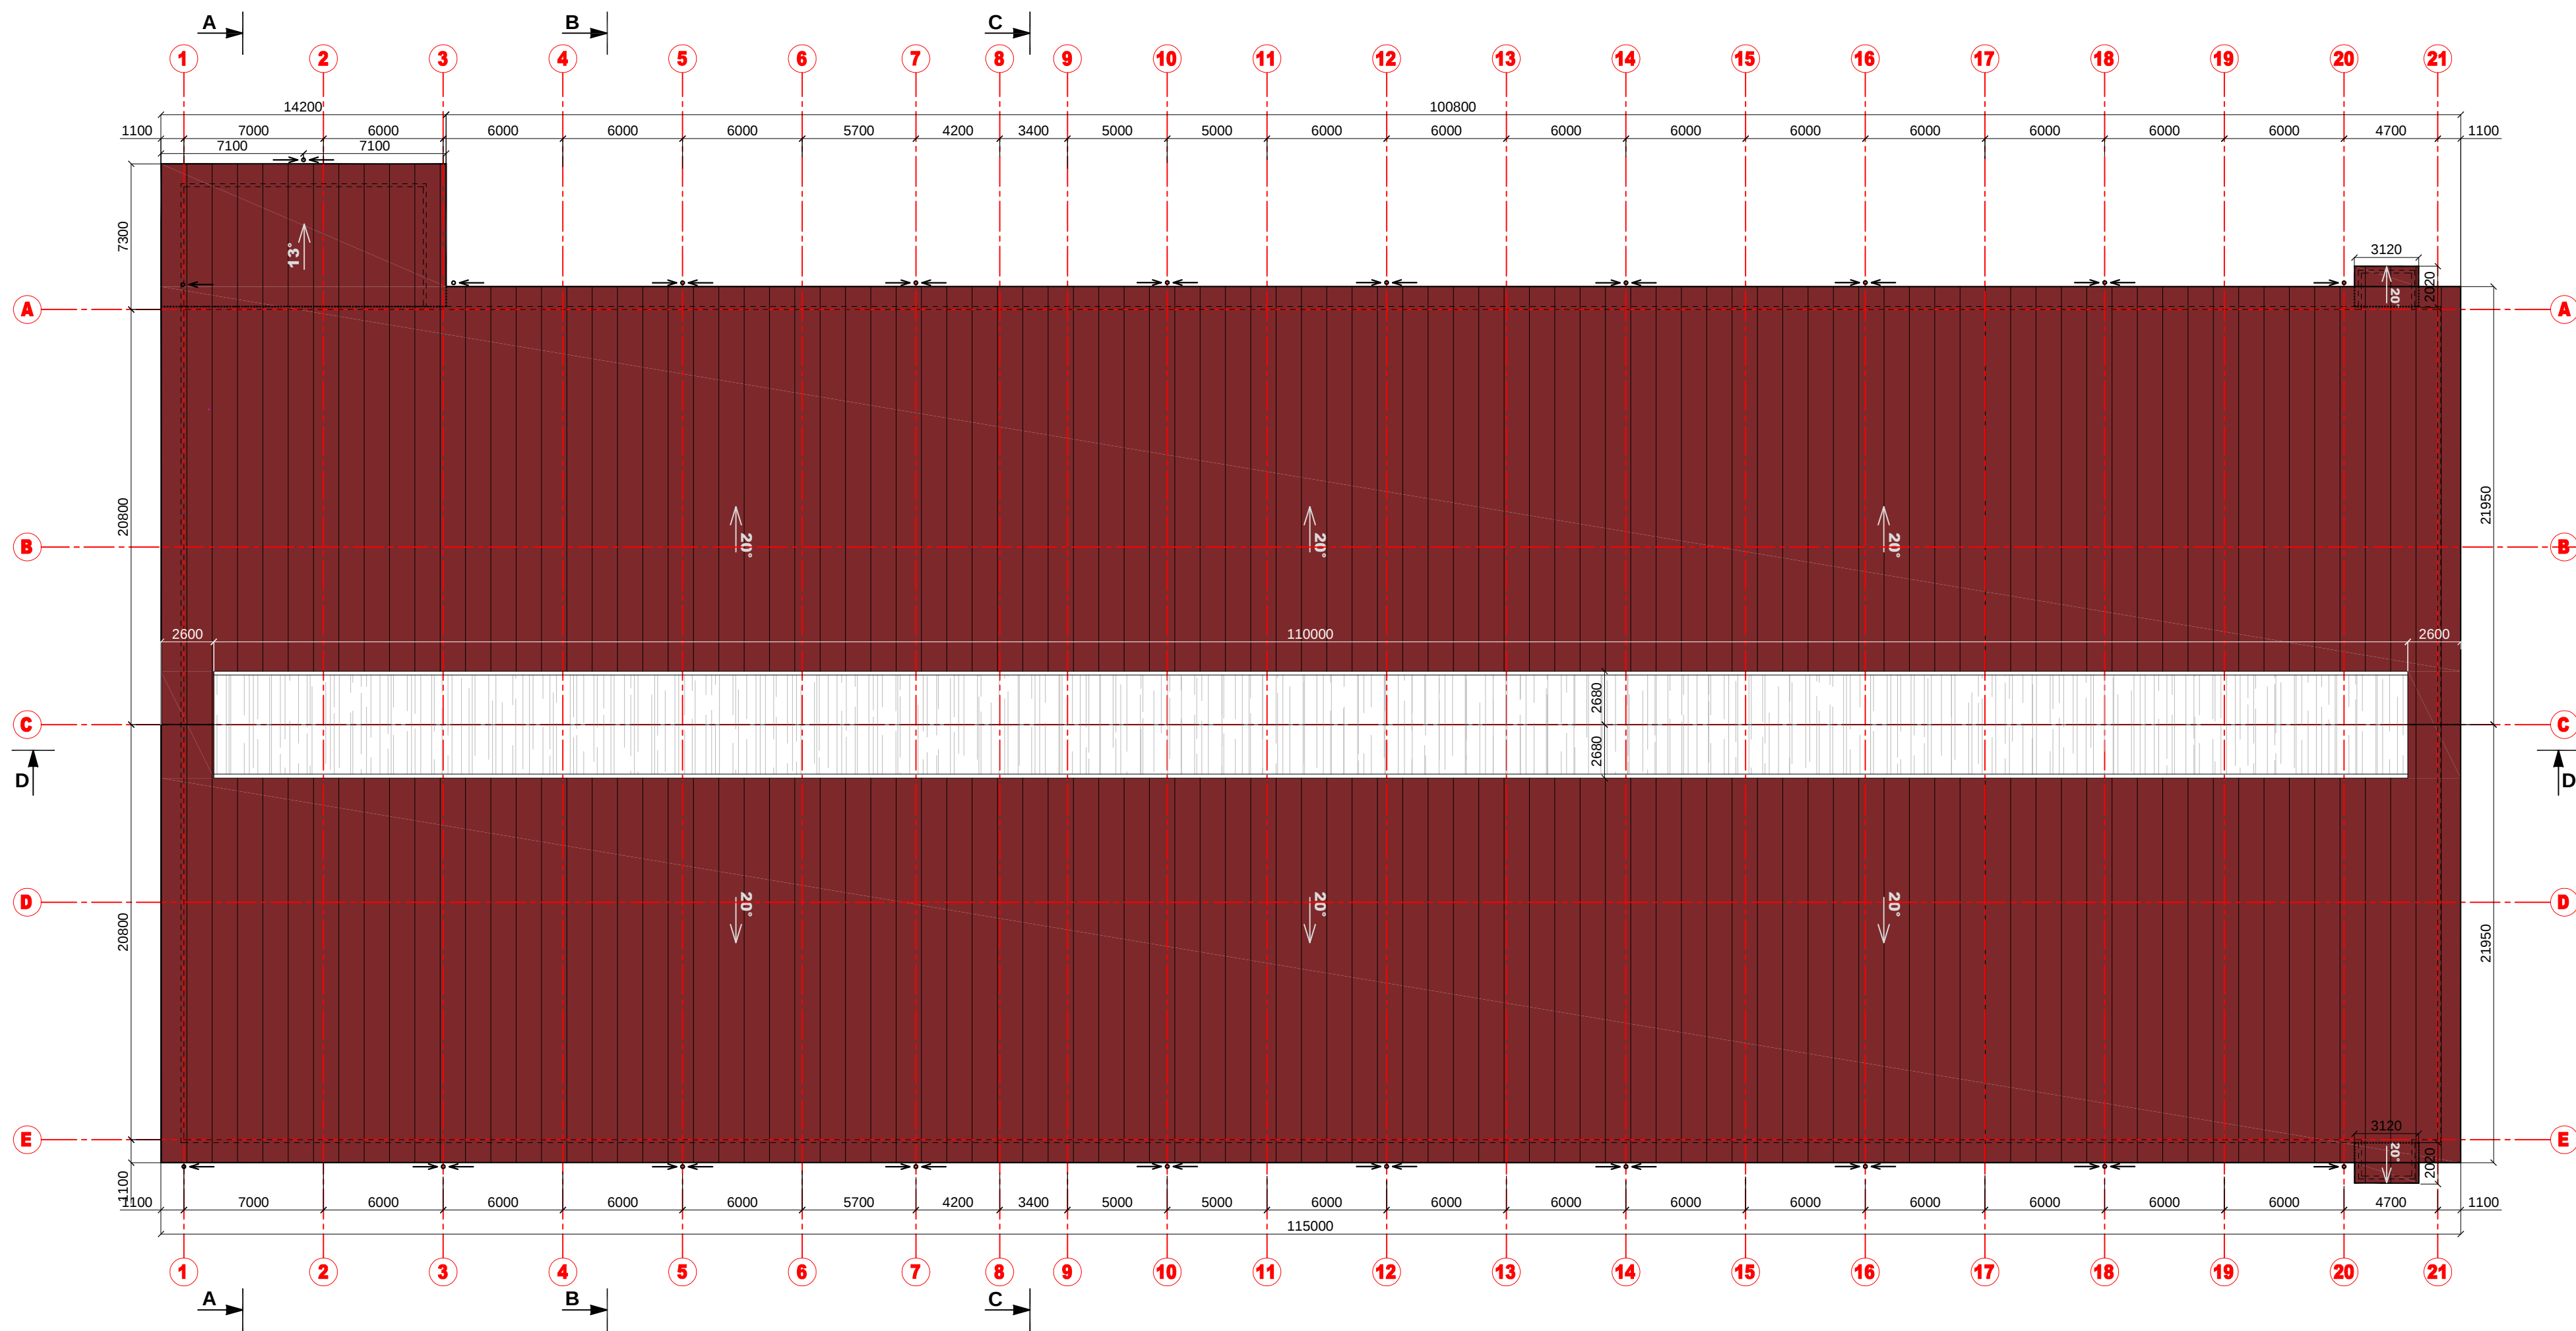




SUTARTINIAI ŽYMĖJIMAS	
	Pavadinimas
	Daugiasluoksnės statybinės plokštės
	Skaidri polikarbonatinė danga
	Lietaus nuvedimo sistema


0	2023	PROJEKTINIAI PASIŪLYMAI		
LAIDA	DATA	LAIDOS STATUSAS. KEITIMŲ PRIEŽASTIS		
ATESTATO NR.		Statinio projekto pavadinimas Kitos (termos) paskirties pastato - karvių su pieno bloku, Karališkoji g. 72, Okainių k., Truskavos sen., Kėdainių r. sav., statybos projektas		
A 1409	PV/PDV	A. Kokienė	Dokumento pavadinimas	Laida
	Arch.	A. Povilionienė	Stogo planas M1:250	0
LT	STATYTOJAS Kėdainių rajono Okainių ŽŪB		Dokumento žymuo	Lapas
			312/22/08-01-PP-SA-03	Lapų
				1
				1


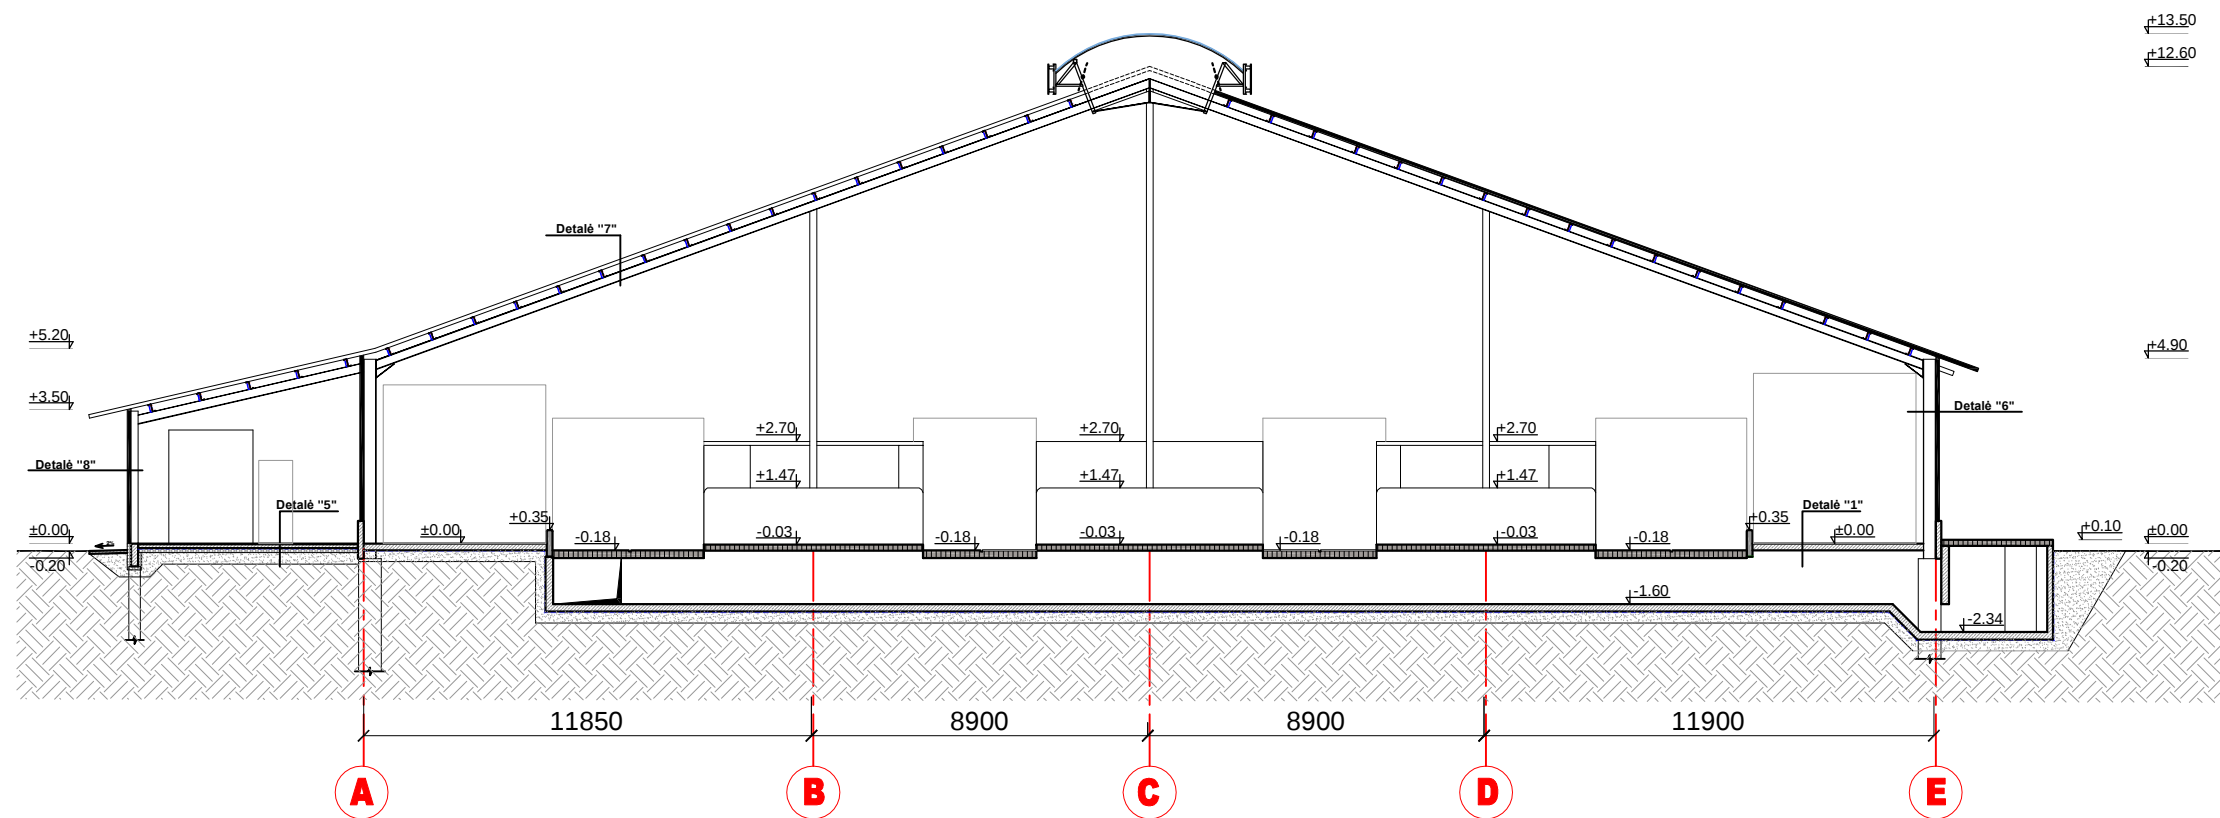




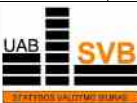
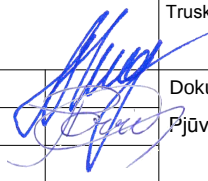
0	2023	PROJEKTINIAI PASIŪLYMAI			
LAIDA	DATA	LAIDOS STATUSAS. KEITIMŲ PRIEŽASTIS			
ATESTATO NR.			Statinio projekto pavadinimas Kitos (fermos) paskirties pastato - karvių su pieno bloku, Karališkoji g. 72, Okainių k., Truskavos sen., Kėdainių r. sav., statybos projektas		
A 1409	PV/PDV	A. Kokienė		Dokumento pavadinimas	Laida
	Arch.	A. Povilionienė		Pjūvis A-A M1:200	0
LT	STATYTOJAS		Dokumento žymuo		Lapas
	Kėdainių rajono Okainių ŽŪB		312/22/08-01-PP-SA-04		Lapų
				1	1

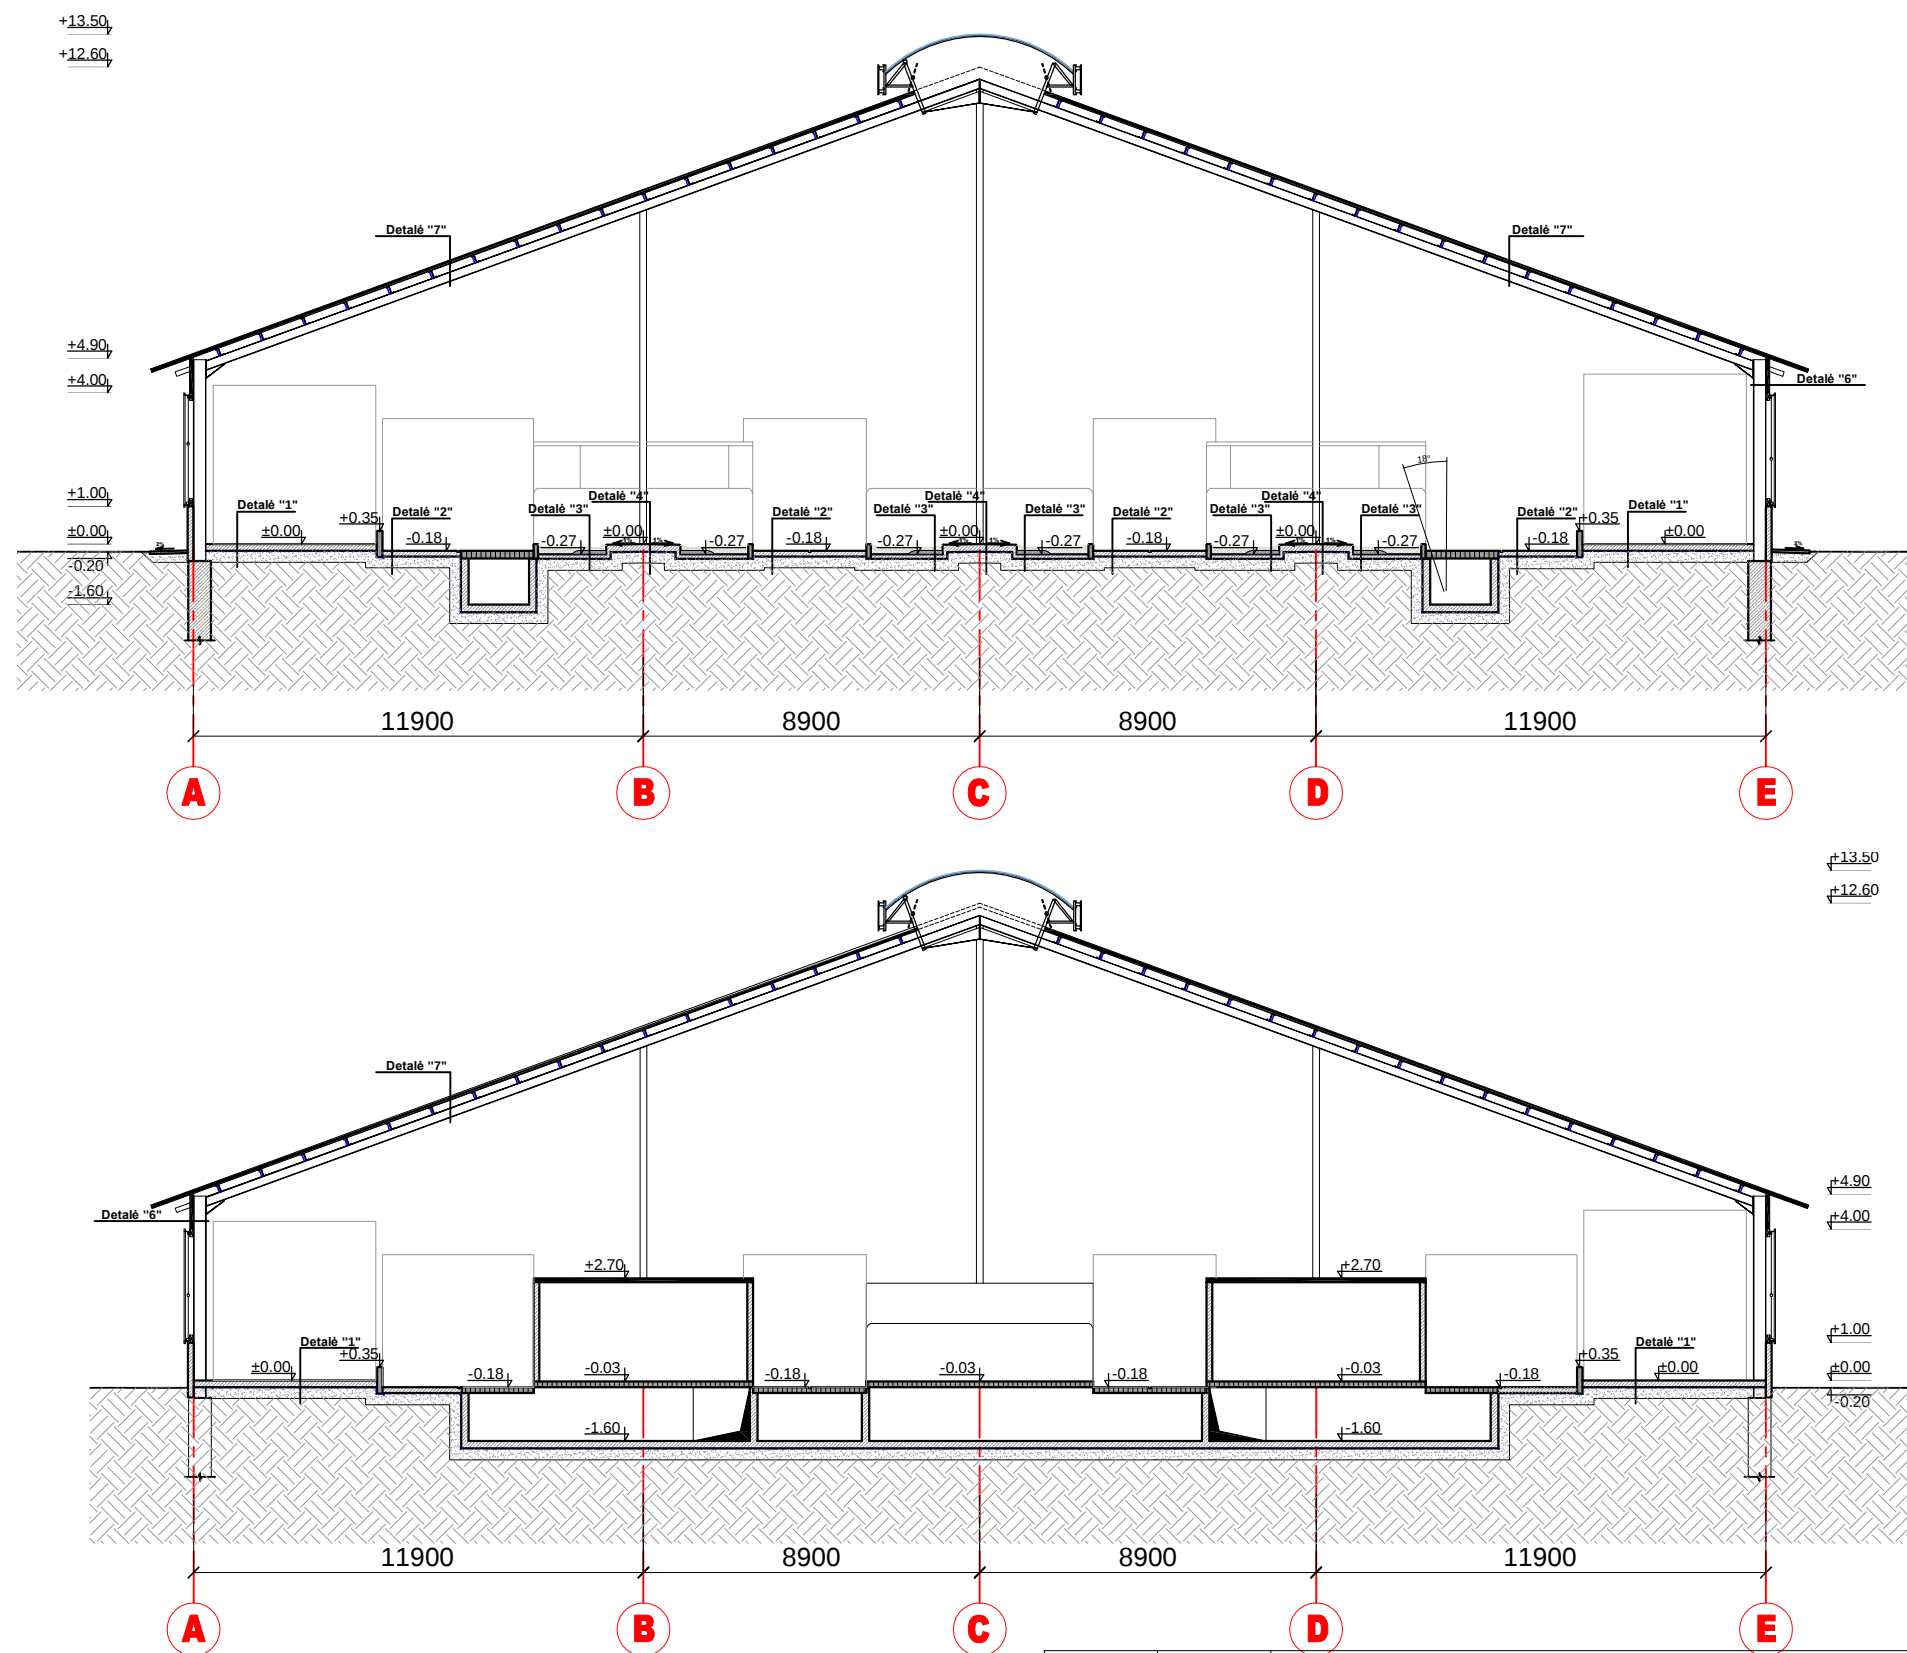

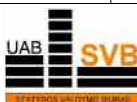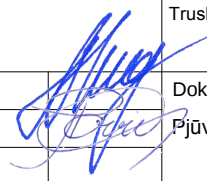0	2023	PROJEKTINIAI PASIŪLYMAI				
LAIDA	DATA	LAIDOS STATUSAS. KEITIMŲ PRIEŽASTIS				
ATESTATO NR.			Statinio projekto pavadinimas Kitos (fermos) paskirties pastato - karvių su pieno bloku, Karališkoji g. 72, Okainių k., Truskavos sen., Kėdainių r. sav., statybos projektas			
A 1409	PV/PDV	A. Kokienė		Dokumento pavadinimas	Laida	
	Arch.	A. Povilionienė		Pjūviai B-B ir C-C M1:200	0	
LT	STATYTOJAS			Dokumento žymuo	Lapas	
	Kėdainių rajono Okainių ŽŪB			312/22/08-01-PP-SA-05	Lapų	
					1	
					1	

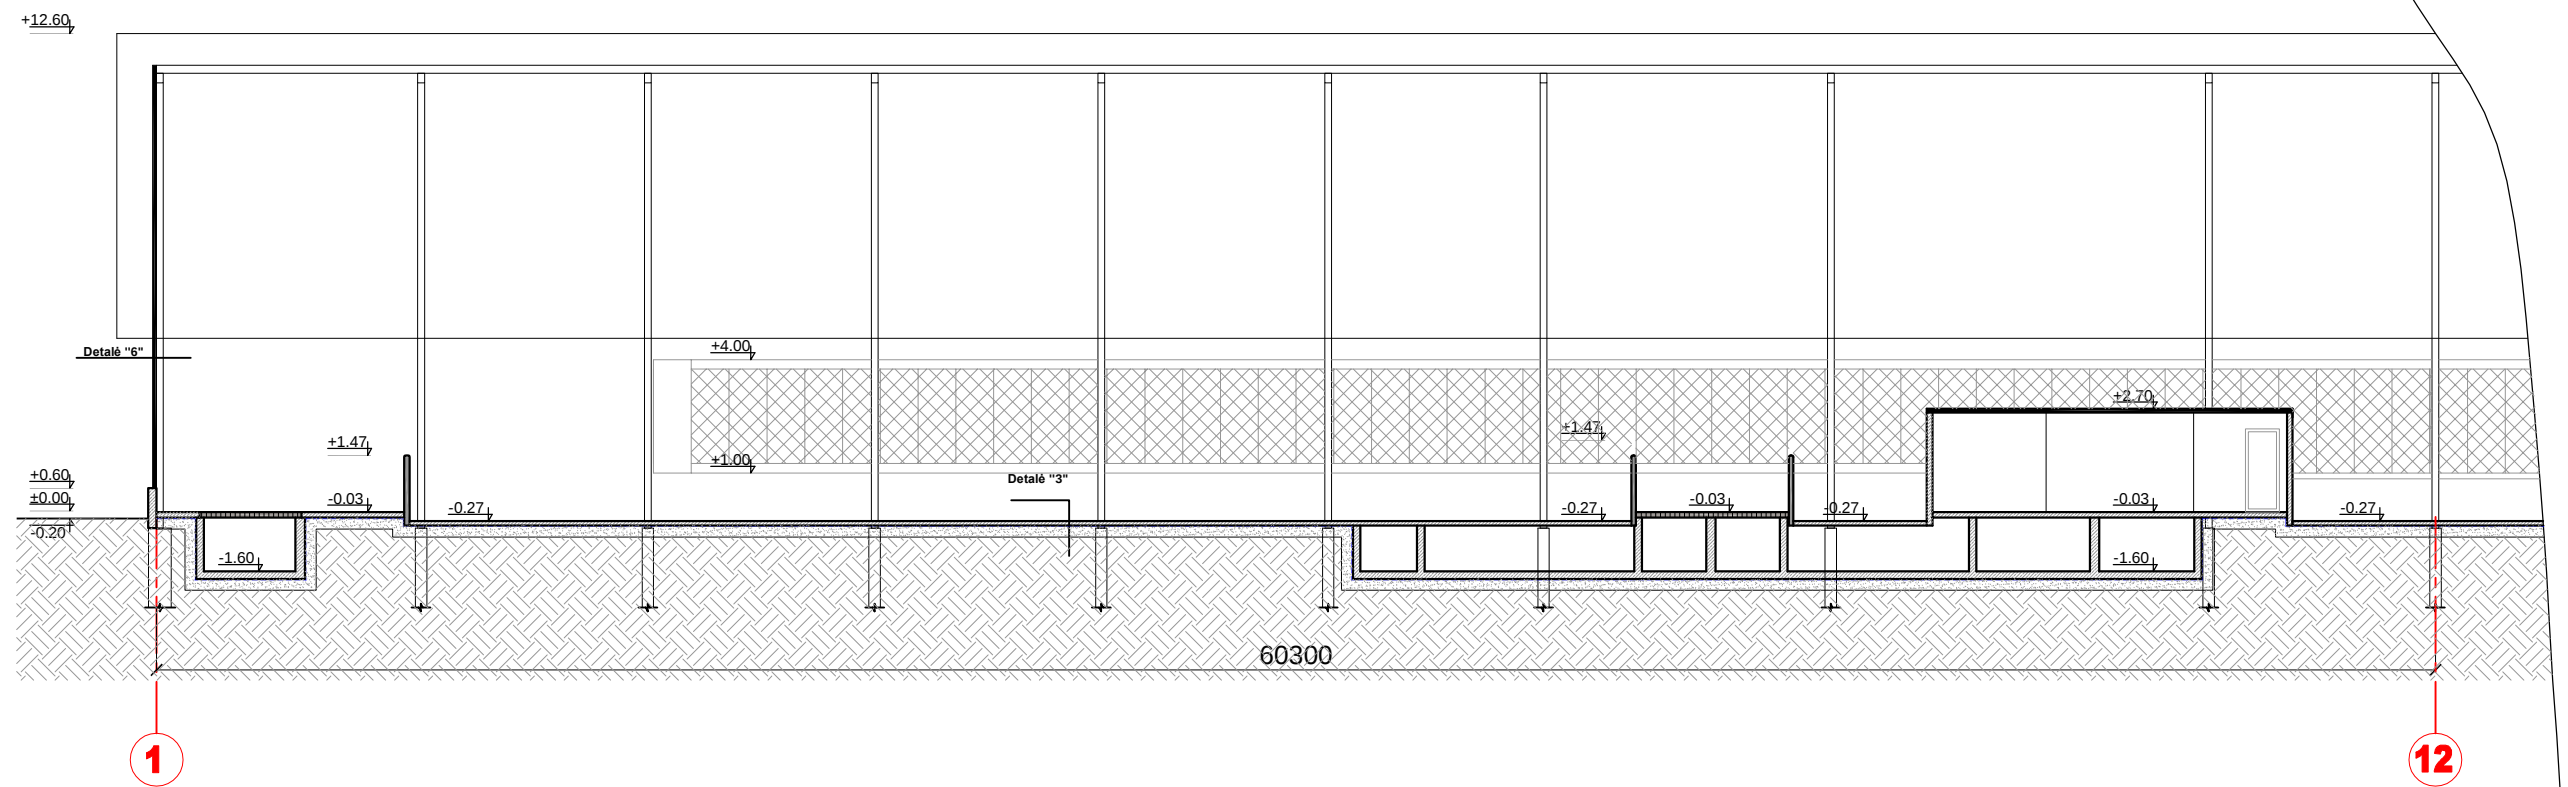

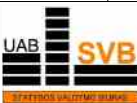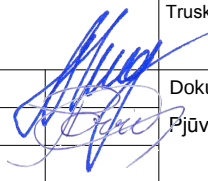0	2023	PROJEKTINIAI PASIŪLYMAI			
LAIDA	DATA	LAIDOS STATUSAS. KEITIMŲ PRIEŽASTIS			
ATESTATO NR.			Statinio projekto pavadinimas Kitos (fermos) paskirties pastato - karvių su pieno bloku, Karališkoji g. 72, Okainių k., Truskavos sen., Kėdainių r. sav., statybos projektas		
A 1409	PV/PDV	A. Kokienė		Dokumento pavadinimas	Laida
	Arch.	A. Povilionienė		Pjūvis D-D M1:200	0
LT	STATYTOJAS		Dokumento žymuo		Lapas
	Kėdainių rajono Okainių ŽŪB		312/22/08-01-PP-SA-06		Lapų
				1	1

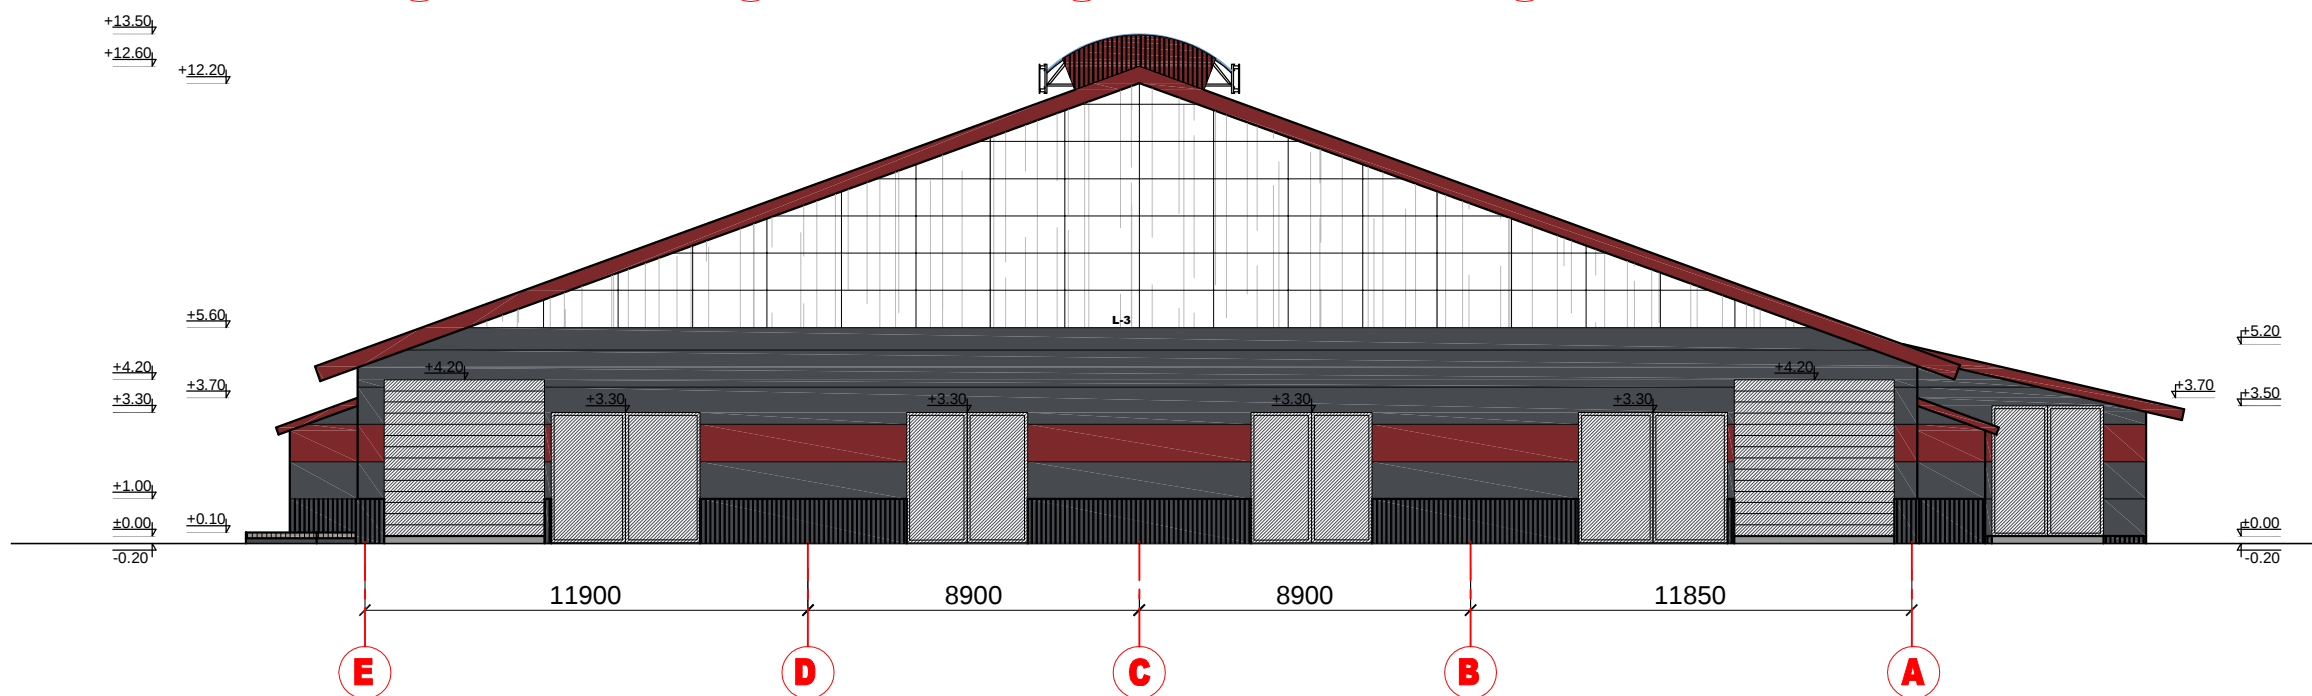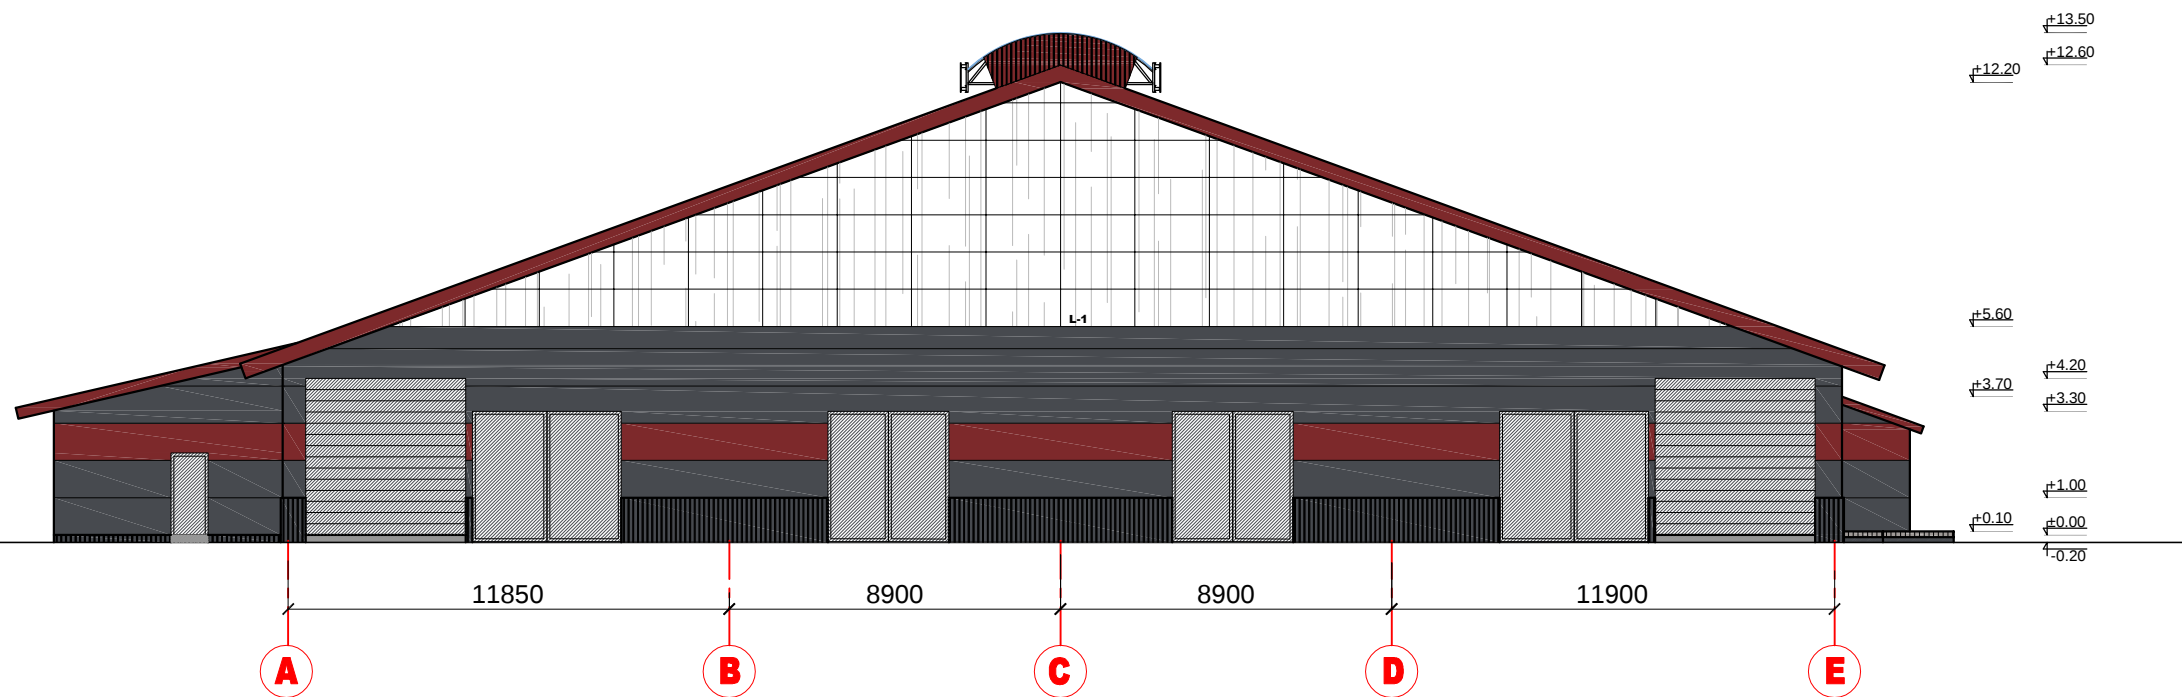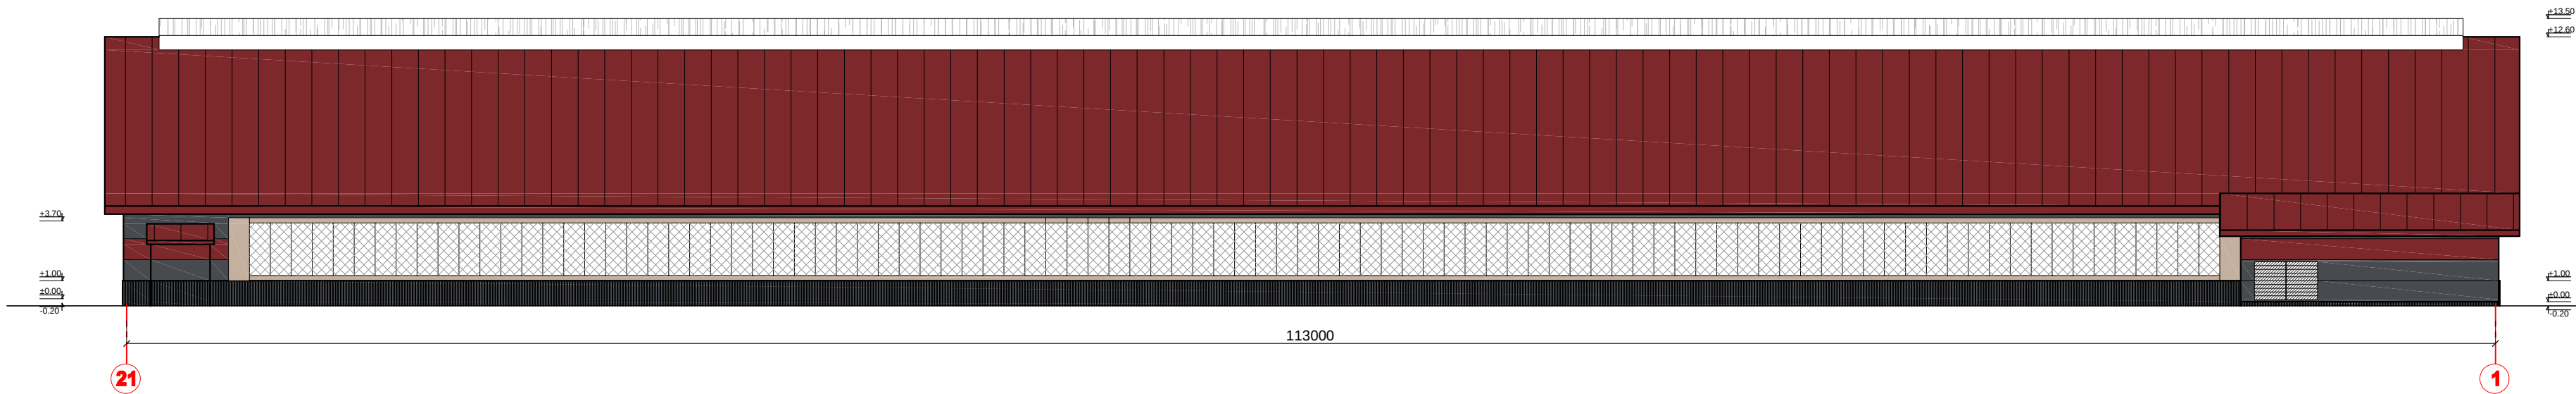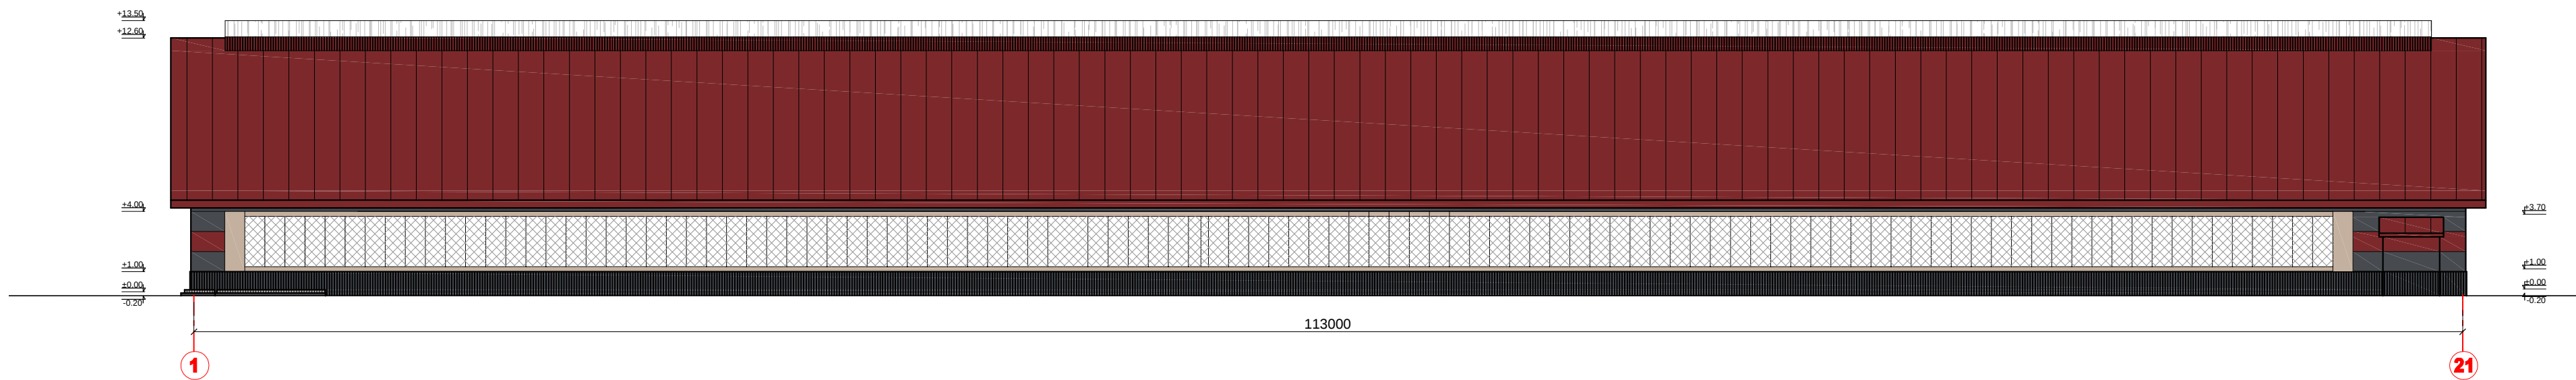

SUTARTINIAI ŽYMĖJIMAS	
	Pavadinimas
	Daugiasluoksnės statybinės plokštės RAL 7024
	Daugiasluoksnės statybinės plokštės RAL 3011
	Profiluota skarda RAL 7024
	Profiluota skarda RAL 3011
	Kanalinis polikarbonatas

0	2023	PROJEKCTINIAI PASIŪLYMAI			
LAIDA	DATA	LAIDOS STATUSAS. KEITIMŲ PRIEŽASTIS			
ATESTATO NR.		Statinio projekto pavadinimas Kitos (fermos) paskirties pastato - karvių su pieno bloku, Karališkoji g. 72, Okainių k., Truskavos sen., Kėdainių r. sav., statybos projektas			
A 1409	PV/PDV	A. Kokienė		Dokumento pavadinimas	Laida
	Arch.	A. Povilionienė		Fasadai 1-21, 21-1 M1:250. Fasadai A-E, E-A M1:200	0
LT	STATYTOJAS		Dokumento žymuo		Lapas
	Kėdainių rajono Okainių ŽŪB		312/22/08-01-PP-SA-07		Lapų
					1 1

