


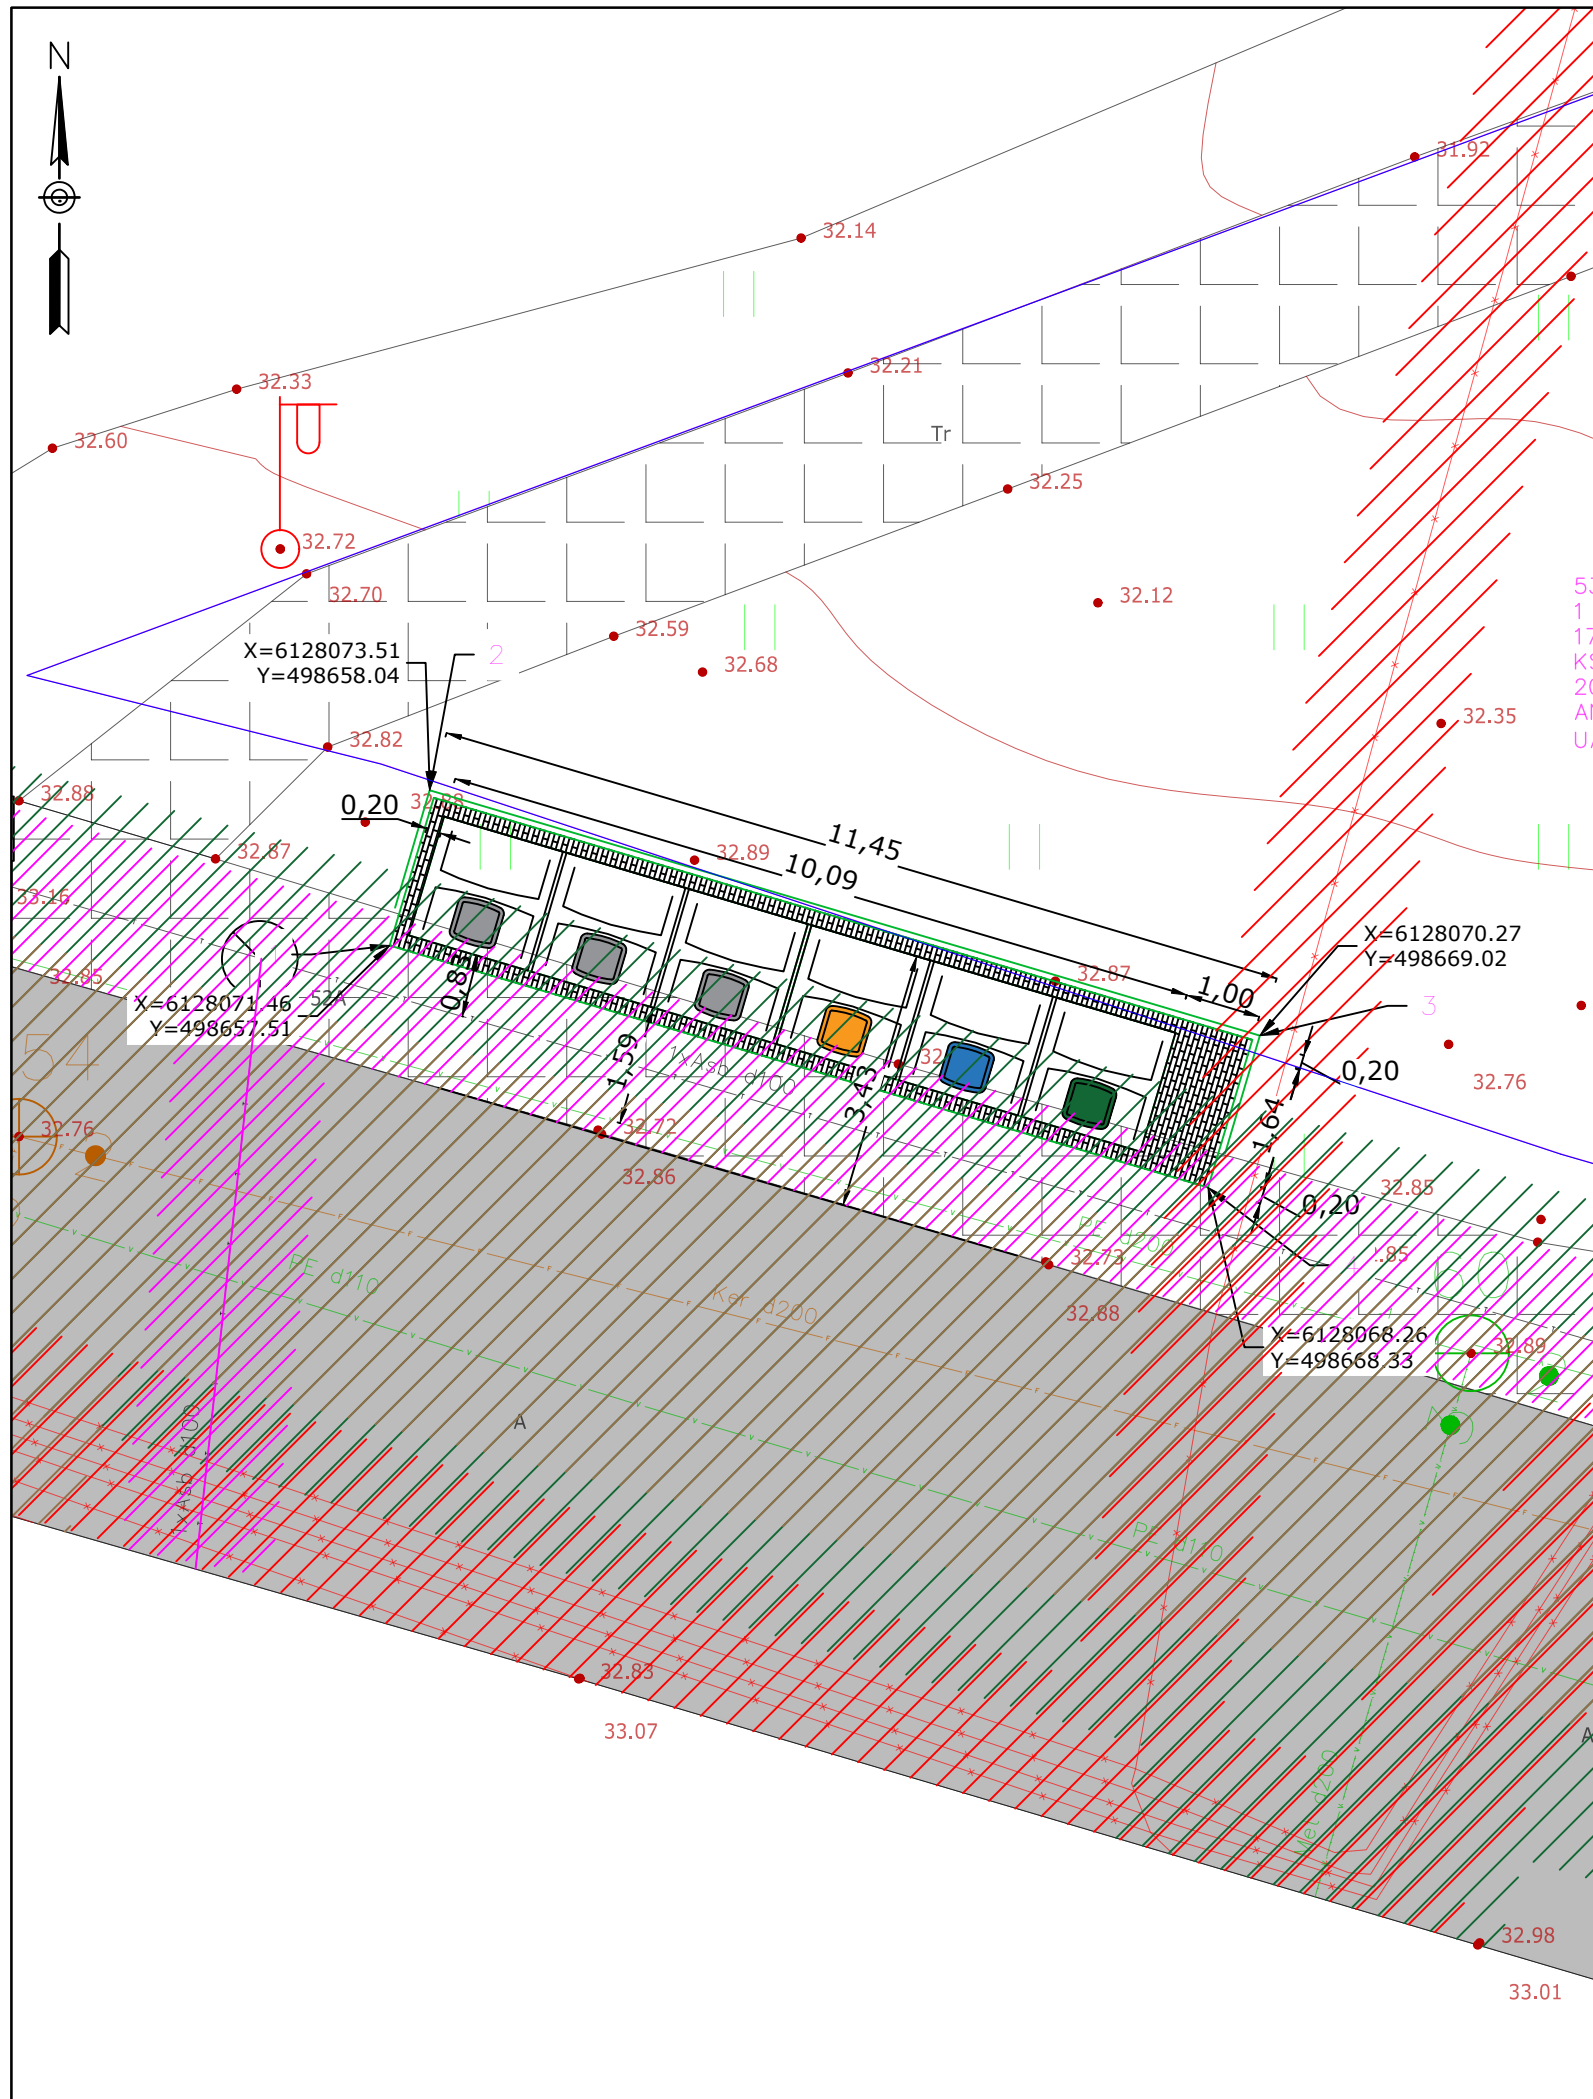

SITUACIJOS SCHEMA

SITUACIJOS SCHEMA

Požeminių konteinerių aikštelės kampų koordinatės. Koordinačių sistema LKS-94

Taškas	Y	X
1	498657.51	6128071.46
2	498658.04	6128073.51
3	498669.02	6128070.27
4	498668.33	6128068.26

SUTARTINIAI ŽYMĖJIMAI

	Mišrioms komunalinėms atliekoms skirtas konteineris
	Plastiko atliekoms skirtas konteineris
	Popieriaus atliekoms skirtas konteineris
	Stiklo atliekoms skirtas konteineris
	Projektuojama betonino trinkelų danga
	Esama asfalto danga
	Asfalto dangos atstatymas
	Esamas šaligatvis
	Vejos bortai
	Gatvės bortai
	Nuotekų apsaugos zona 2.5m į abi puses


PASTABOS:

Aukščius ir matmenis tikslinti vietoje
Užtikrinti vandens nuvedimą nuo konteinerių aikštelės
Sklandžiai sujungti su esamais paviršiais
Statybos darbų Rangovas prieš pradedant vykdyti žemės darbus inžinerinių tinklų apsaugos zonose, privalo išsikviesti inžinerinius tinklus eksploatuojančios organizacijos atstovą. Atliekant darbus greta esamų inžinerinių tinklų - žemės darbai turi būti vykdomi rankiniu būdu, nepažeidžiant esamų komunikacijų. Pažeidus sutvarkyti.

- Geodeziškai pamatuoto sklypo riba
- Telekomunikacijų tinklų apsaugos zona 1m į abi puses
- Vandentiekio apsaugos zona 2.5m į abi puses
- 0.4 kv įtampos požeminio elektros kabelio apsaugos zona 1m į abi puses
- Lietaus nuotekų apsaugos zona 2.5m į abi puses

Antžeminių konteinerių antžeminis aukštis h-1.20 m. Užstatymo plotas 24.22m²

0	2021	Statybas leidžiančiam dokumentui ir statybos darbams vykdyti				
Laida	Išleidimo data	Laidos statusas. Keitimo priežastis (jei taikoma)				
Atestato Nr.		UAB „Inžinerinis projektavimas“ Smolensko g. 10 (korpusas C), Vilnius. El. paštas info@projektavimas.net ,				
		Statinio projekto pavadinimas Antžeminių ir pusiau požeminių konteinerių aikštelių Kėdainiuose statybos projekto parengimas				
36532	PV	J. Veigneris	2021	Dokumento pavadinimas Antžeminės konteinerių aikštelės Smilgos g. 8 Kėdainiuose planas M 1:100		
36531	PDV	J. Veigneris	2021			
	INŽ	E. Jonušaitė	2021			
LT	Statytojas ir (arba) užsakovas Kėdainių rajono savivaldybės administracija			Dokumento žymuo SR2020-339-TDP-S.B-11	Lapas 1	Lapų 1

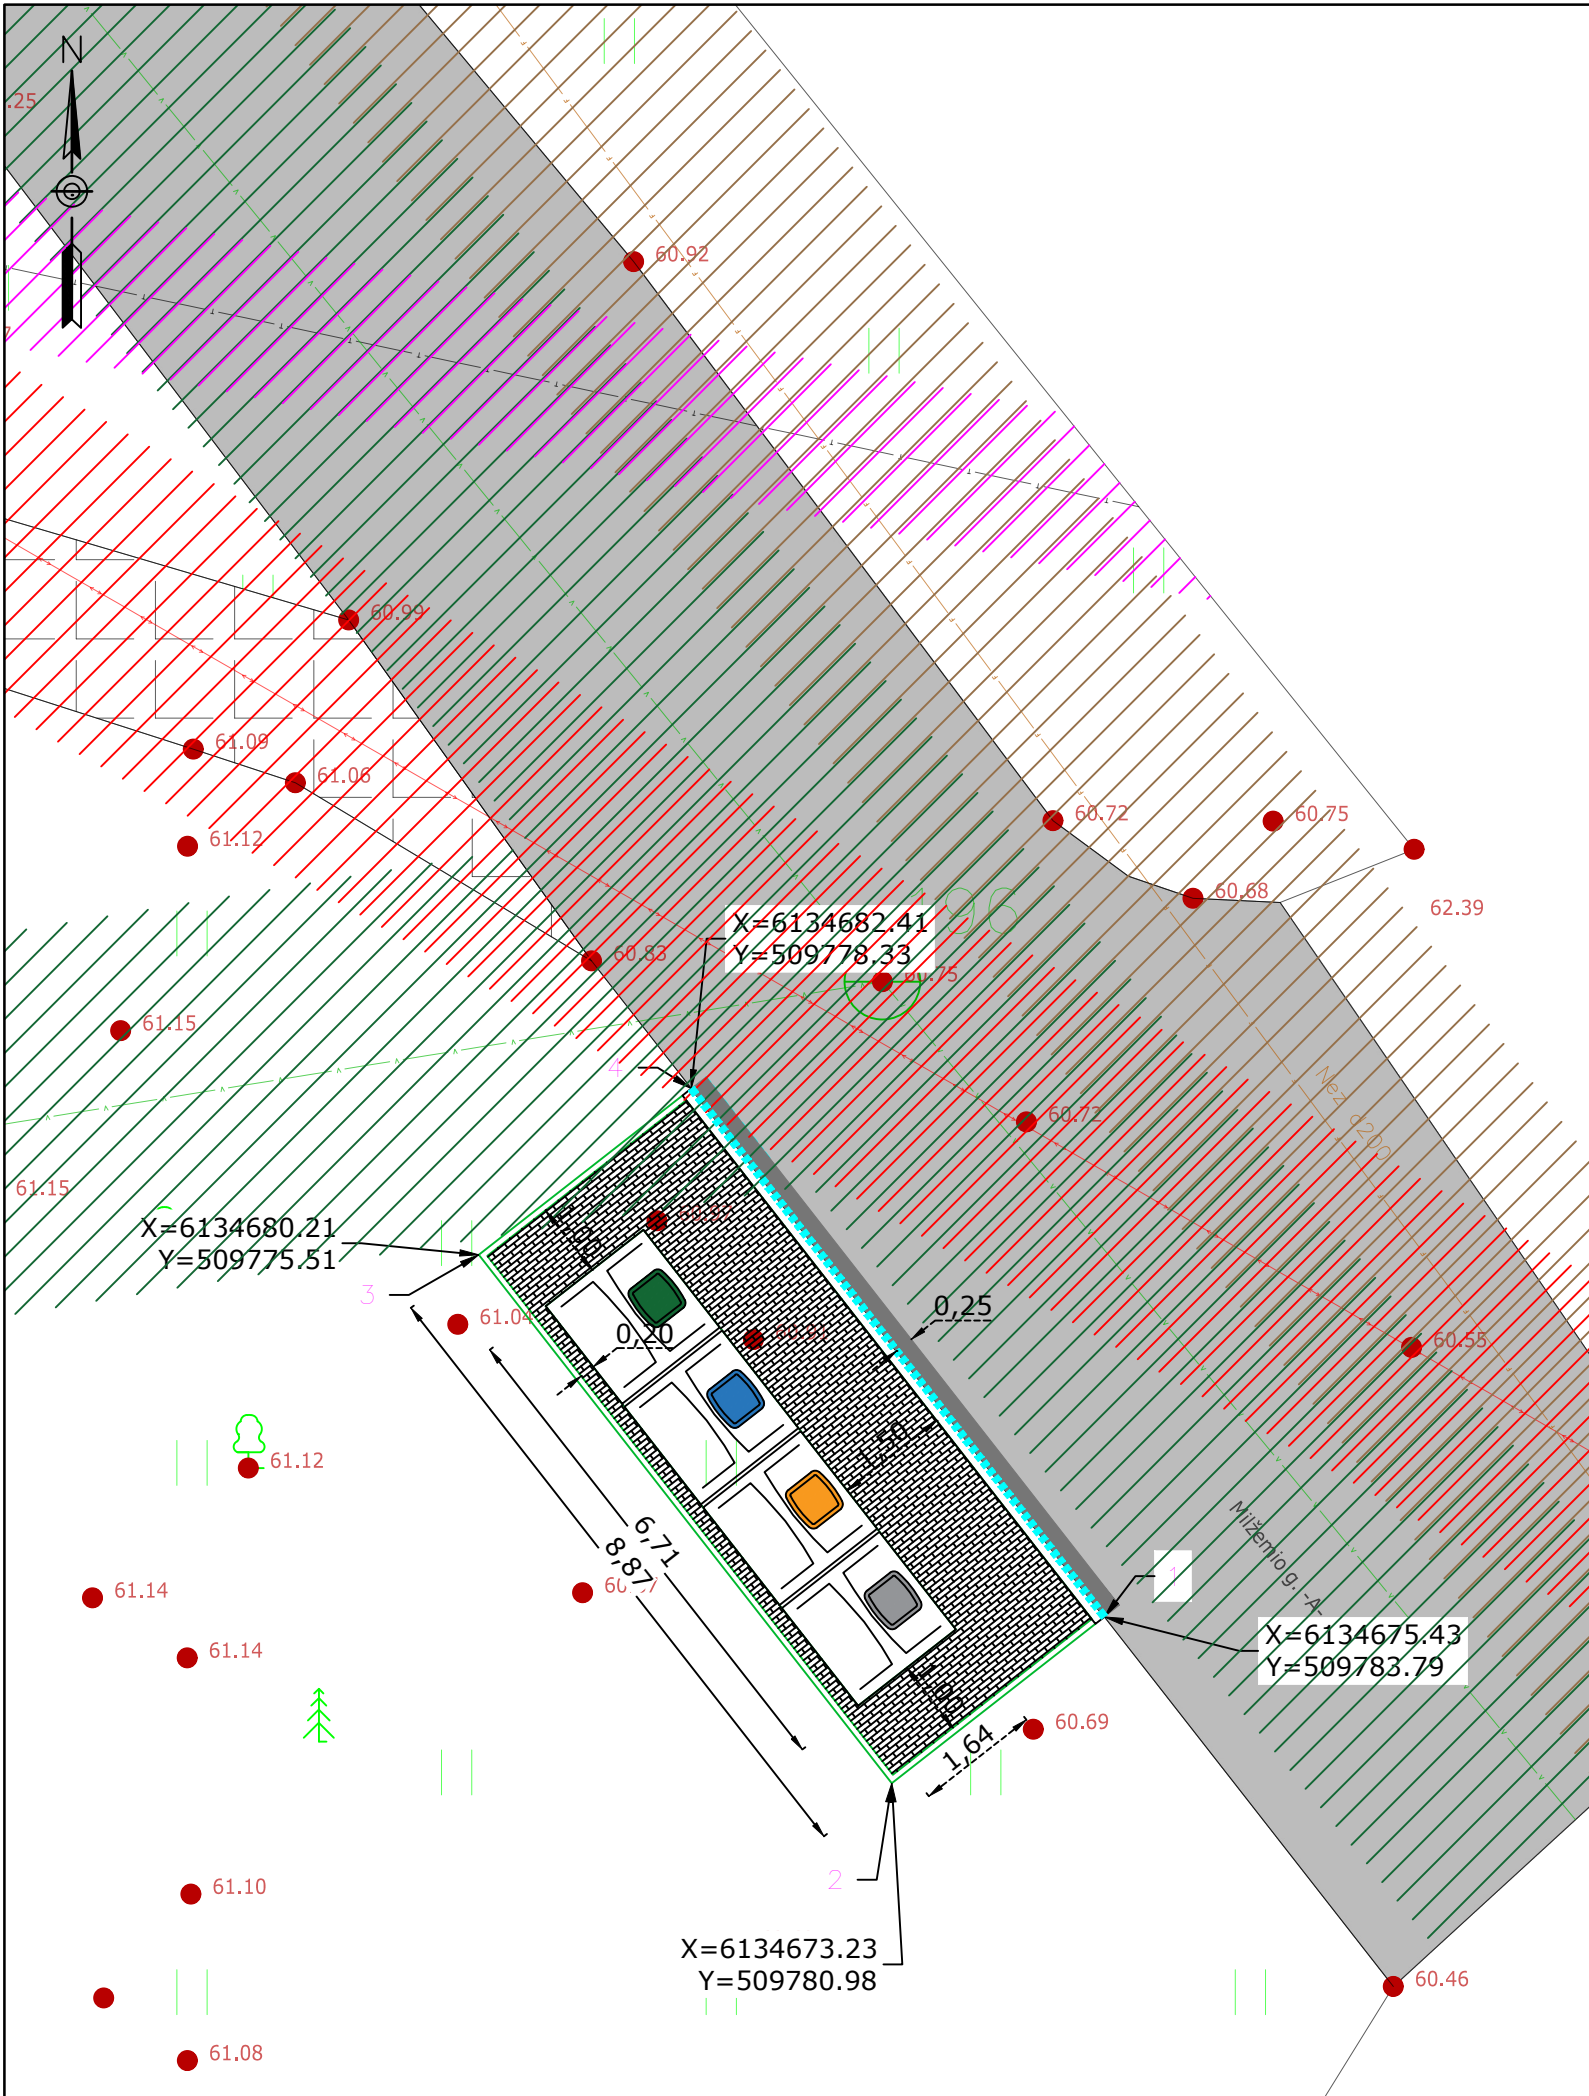

SITUACIJOS SCHEMA

SITUACIJOS SCHEMA

Požeminių konteinerių aikštelės kampų koordinatės. Koordinačių sistema LKS-94

Taškas	Y	X
1	509783.79	6134675.43
2	509780.98	6134673.23
3	505775.51	6134680.21
4	509778.33	6134682.41

SUTARTINIAI ŽYMĖJIMAI

	Mišrioms komunalinėms atliekoms skirtas konteineris
	Plastiko atliekoms skirtas konteineris
	Popieriaus atliekoms skirtas konteineris
	Stiklo atliekoms skirtas konteineris
	Projektuojama betonino trinkelų danga
	Esama asfalto danga
	Asfalto dangos atstatymas
	Esamas šaligatvis
	Vejos bortai
	Nuleisti gatvės bortai
	Nuotekų apsaugos zona 2.5m į abi puses

PASTABOS:

Aukščius ir matmenis tikslinti vietoje
Užtikrinti vandens nuvedimą nuo konteinerių aikštelės
Sklandžiai sujungti su esamais paviršiais
Statybos darbų Rangovas prieš pradedant vykdyti žemės darbus inžinerinių tinklų apsaugos zonose, privalo išsikviesti inžinerinius tinklus eksploatuojančios organizacijos atstovą. Atliekant darbus greta esamų inžinerinių tinklų - žemės darbai turi būti vykdomi rankiniu būdu, nepažeidžiant esamų komunikacijų. Pažeidus sutvarkyti.


	Telekomunikacijų tinklų apsaugos zona 1m į abi puses
	Skirstomojo dujotiekio apsaugos zona 1m į abi puses
	Vandentiekio apsaugos zona 2.5m į abi puses
	0.4 kv įtampas elektros oro linijos apsaugos zona 2m į abi puses
	Lietaus nuotekų apsaugos zona 2.5m į abi puses

Antžeminių konteinerių antžeminis aukštis h-1.20 m. Užstatymo plotas 31.67m²

0	2021	Statybas leidžiančiam dokumentui ir statybos darbams vykdyti
Laida	Išleidimo data	Laidos statusas. Keitimo priežastis (jei taikoma)
Atestato Nr.		UAB „Inžinerinis projektavimas“ Smolensko g. 10 (korpusas C), Vilnius. El. paštas info@projektavimas.net ,
36532	PV	J. Veigneris 2021
36531	PDV	J. Veigneris 2021
	INŽ	E. Jonušaitė 2021

Statinio projekto pavadinimas	Laida
Antžeminių ir pusiau požeminių konteinerių aikštelių Kėdainiuose statybos projekto parengimas	0
Dokumento pavadinimas	Laida
Antžeminės konteinerių aikštelės Milžemių g. 1 Lančiūnava planas M 1:100	0

Statytojas ir (arba) užsakovas	Dokumento žymuo	Lapas	Lapų
LT Kėdainių rajono savivaldybės administracija	SR2020-339-TDP-S.B-21	1	1

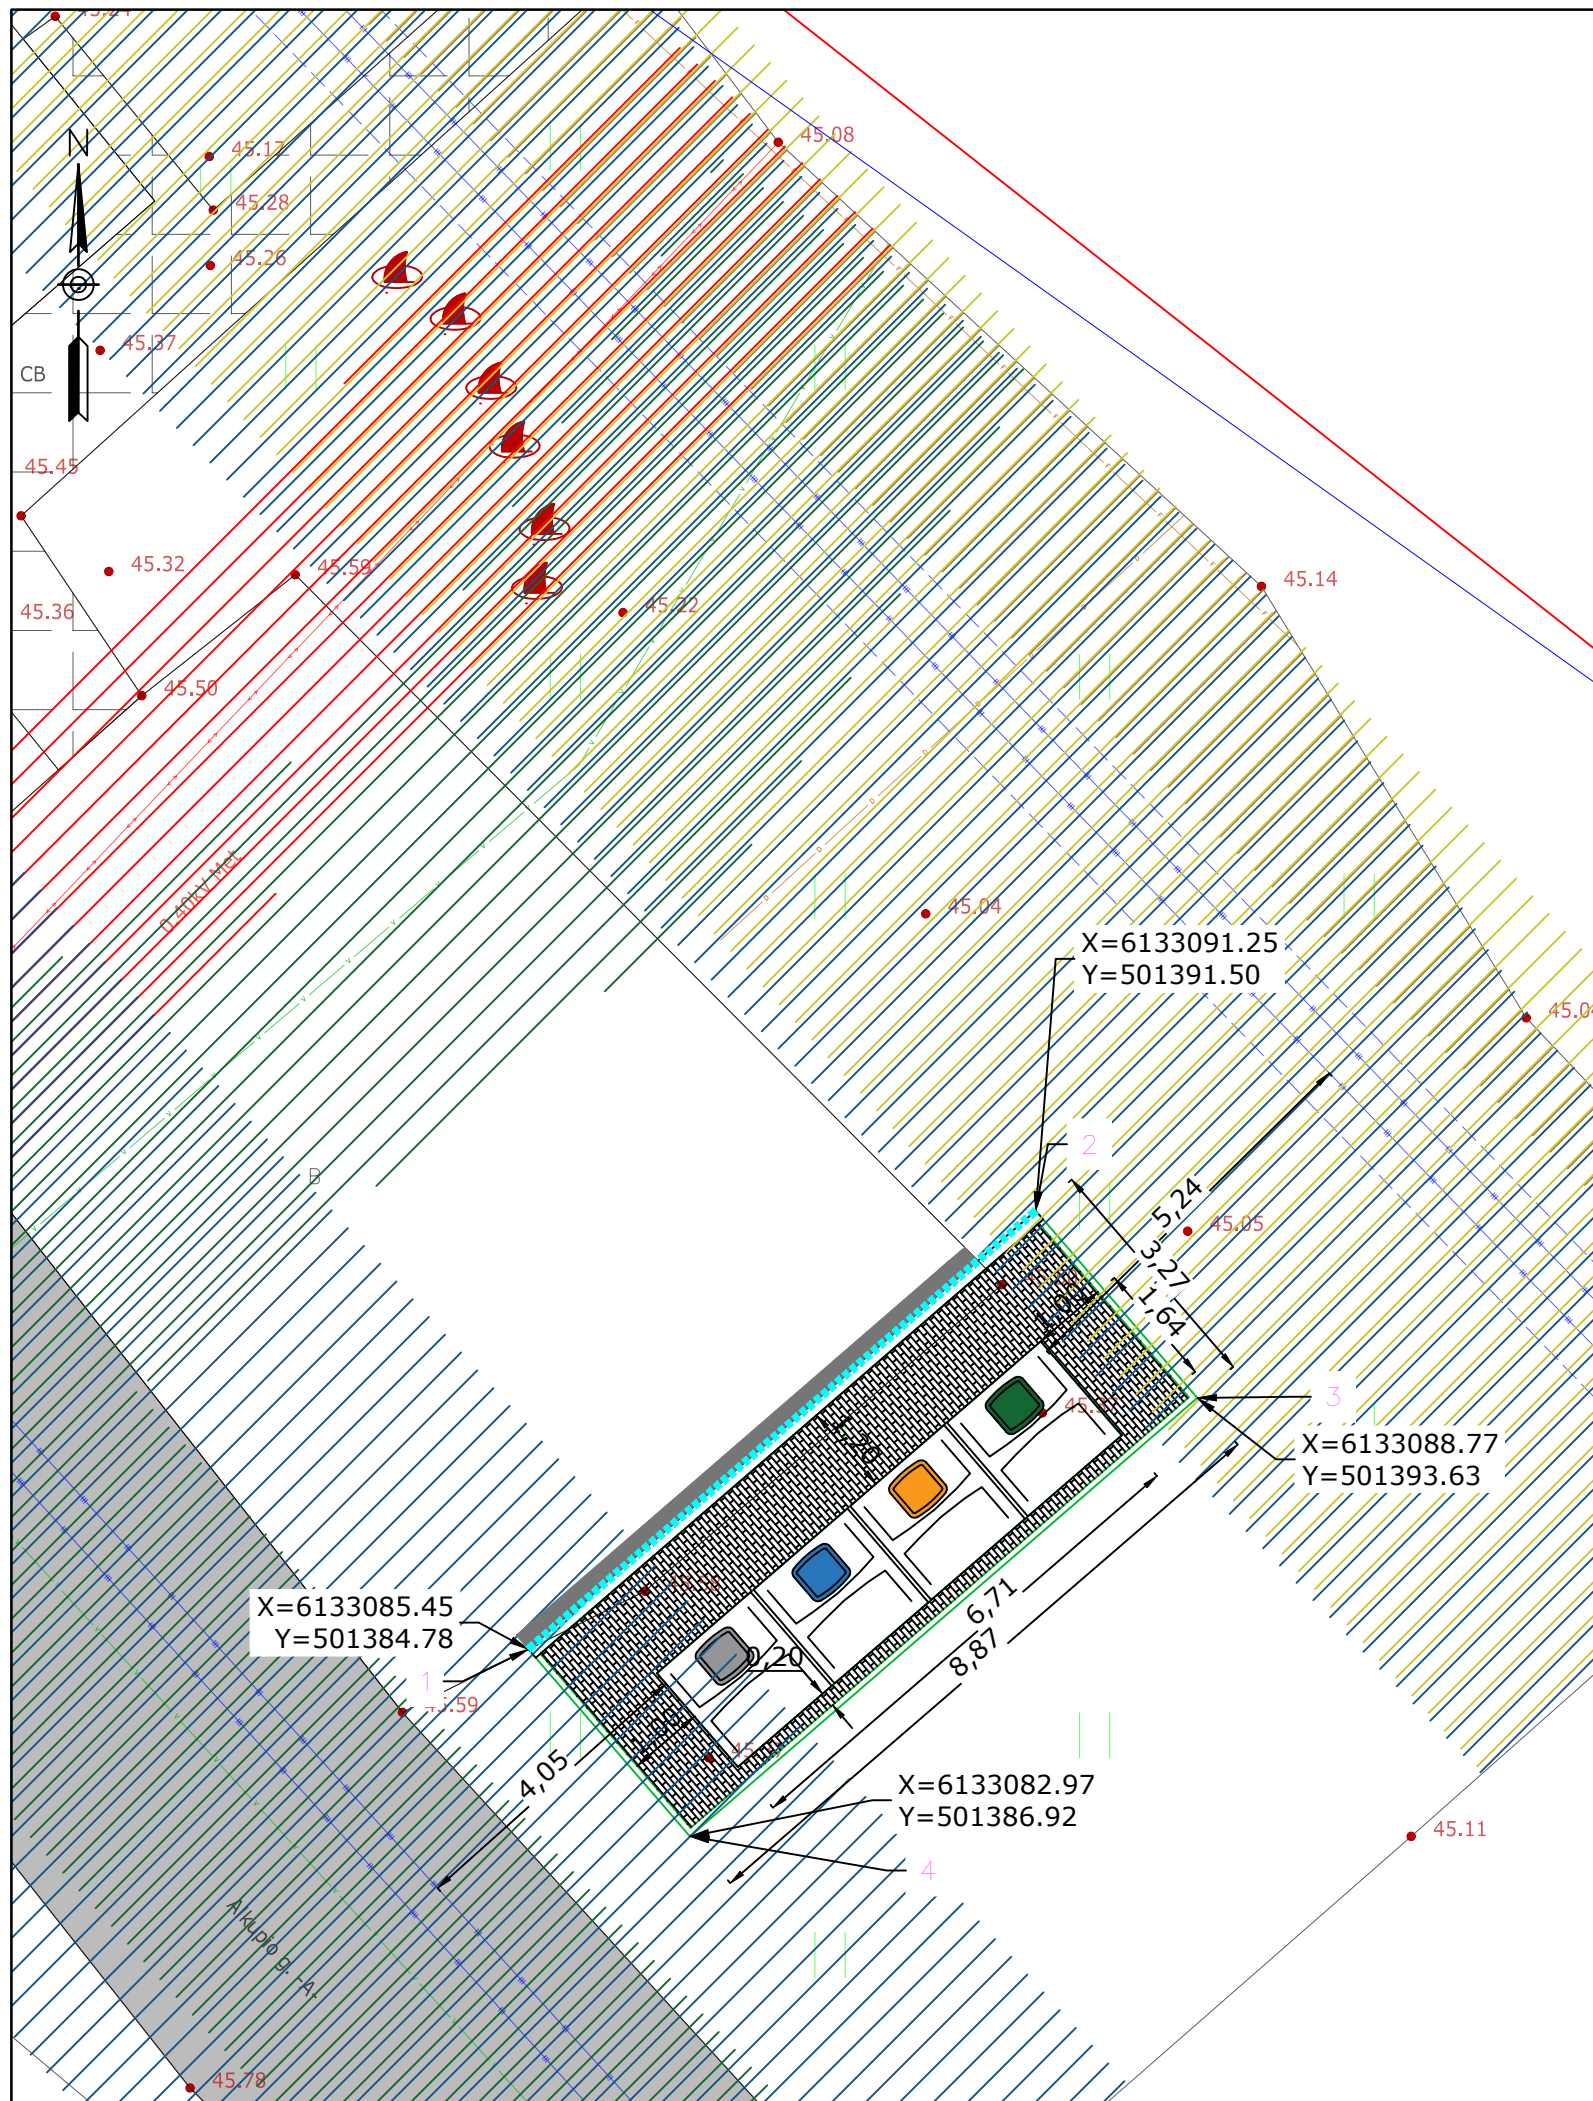

SITUACIJOS SCHEMA

SITUACIJOS SCHEMA

Požeminių konteinerių aikštelės kampų koordinatės. Koordinačių sistema LKS-94

Taškas	Y	X
1	501384.78	6133085.45
2	501391.50	6133091.25
3	501393.63	6133088.77
4	501386.92	6133082.97

SUTARTINIAI ŽYMĖJIMAI

	Mišrioms komunalinėms atliekoms skirtas konteineris
	Plastiko atliekoms skirtas konteineris
	Popieriaus atliekoms skirtas konteineris
	Stiklo atliekoms skirtas konteineris
	Projektuojama betonino trinkelų danga
	Esama asfalto danga
	Asfalto dangos atstatymas
	Esamas šaligatvis
	Vejos bortai
	Nuleisti gatvės bortai
	Nuotekų apsaugos zona 2.5m į abi puses

PASTABOS:

Aukščius ir matmenis tikslinti vietoje
Užtikrinti vandens nuvedimą nuo konteinerių aikštelės
Sklandžiai sujungti su esamais paviršiais
Statybos darbų Rangovas prieš pradedant vykdyti žemės darbus inžinerinių tinklų apsaugos zonose, privalo išsikviesti inžinerinius tinklus eksploatuojančios organizacijos atstovą. Atliekant darbus greta esamų inžinerinių tinklų - žemės darbai turi būti vykdomi rankiniu būdu, nepažeidžiant esamų komunikacijų. Pažeidus sutvarkyti.

	Geodeziškai pamatuoto sklypo riba
	Drenažo rinktuvų apsaugos zona 15m į abi puses
	Vandentiekio apsaugos zona 2.5m į abi puses
	0.4 kv įtampas elektros oro linijos apsaugos zona 2m į abi puses
	Šilumos perdavimo rinklų apsaugos zona 5m į abi puses


Antžeminių konteinerių antžeminis aukštis h-1.20 m. Užstatymo plotas 29.00m²

0	2021	Statybas leidžiančiam dokumentui ir statybos darbams vykdyti
Laida	Išleidimo data	Laidos statusas. Keitimo priežastis (jei taikoma)
Atestato Nr.		UAB „Inžinerinis projektavimas“ Smolensko g. 10 (korpusas C), Vilnius. El. paštas info@projektavimas.net ,
36532	PV	J. Veigneris 2021
36531	PDV	J. Veigneris 2021
	INŽ	E. Jonušaitė 2021

Statytojas ir (arba) užsakovas	Dokumento žymuo	Lapas	Lapų
LT Kėdainių rajono savivaldybės administracija	SR2020-339-TDP-S.B-23	1	1

Statinio projekto pavadinimas
Antžeminių ir pusiau požeminių konteinerių aikštelių Kėdainiuose statybos projekto parengimas

Dokumento pavadinimas
Antžeminės konteinerių aikštelės Alkūpio g. Apytalaukio k. planas M 1:100

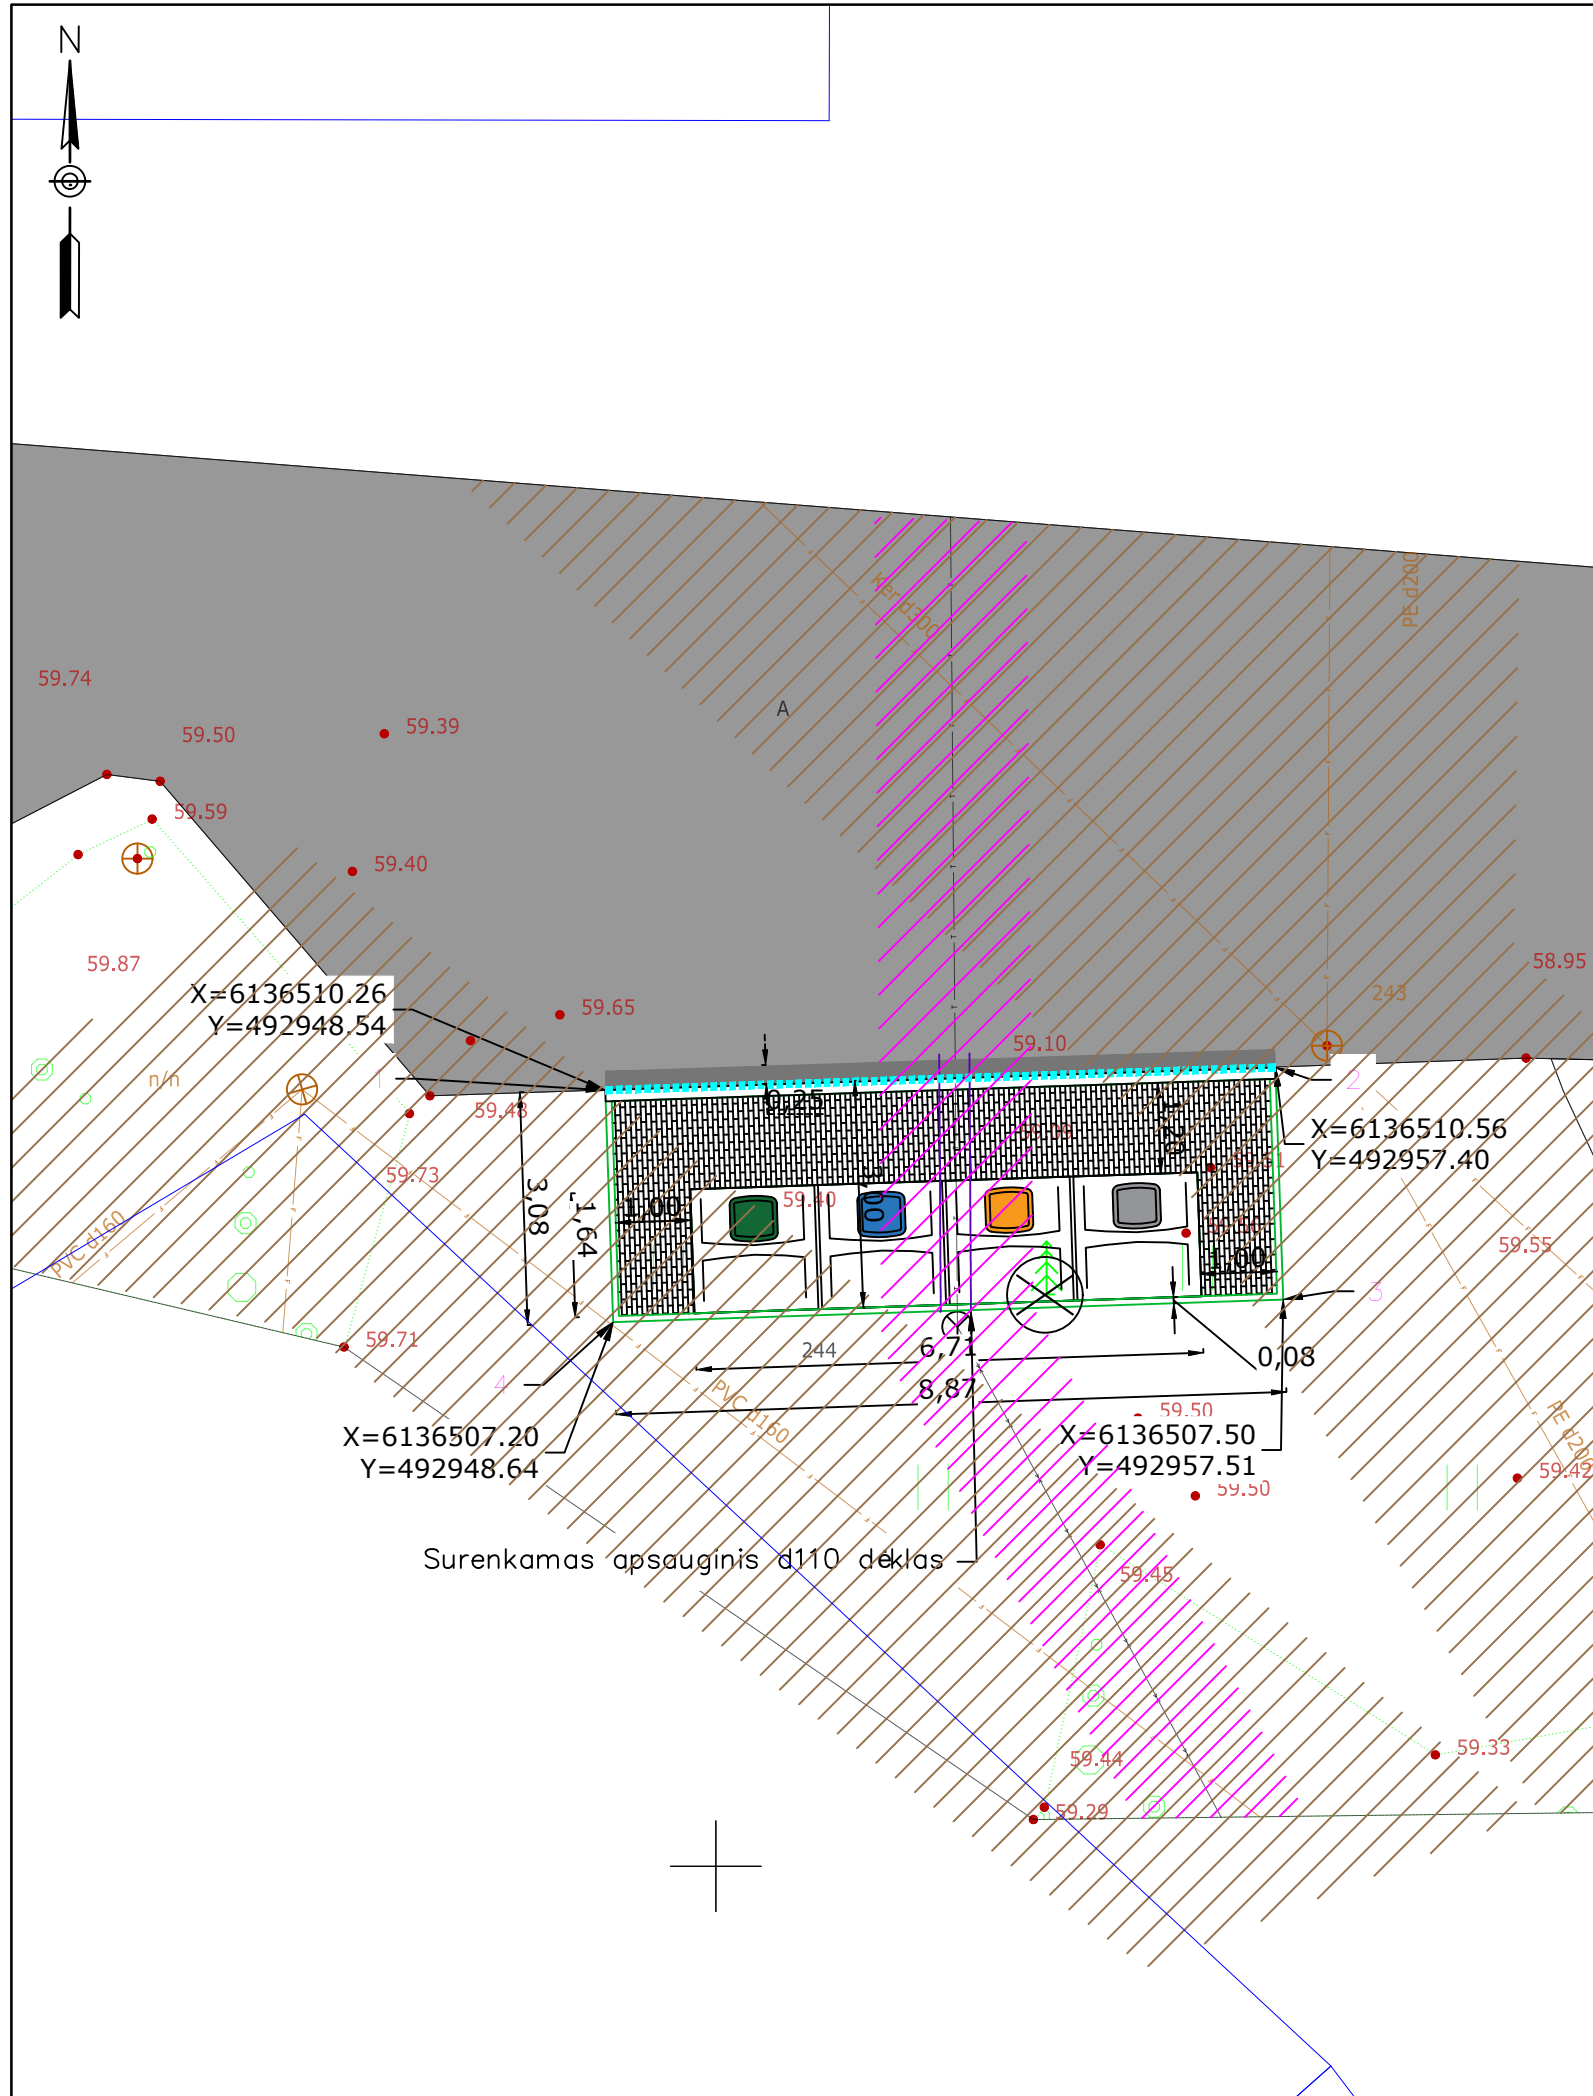

SITUACIJOS SCHEMA

SITUACIJOS SCHEMA

Požeminių konteinerių aikštelės kampų koordinatės. Koordinatų sistema LKS-94

Taškas	Y	X
1	492448.54	6136510.26
2	492957.40	6136510.56
3	492957.51	6136507.50
4	492948.64	6136507.20

SUTARTINIAI ŽYMĖJIMAI

	Mišrioms komunalinėms atliekoms skirtas konteineris
	Plastiko atliekoms skirtas konteineris
	Popieriaus atliekoms skirtas konteineris
	Stiklo atliekoms skirtas konteineris
	Projektuojama betonino trinkelų danga
	Esama asfalto danga
	Asfalto dangos atstatymas
	Esamas šaligatvis
	Vejos bortai
	Nuleisti gatvės bortai
	Nuotekų apsaugos zona 2.5m į abi puses


PASTABOS:

Aukščius ir matmenis tikslinti vietoje
Užtikrinti vandens nuvedimą nuo konteinerių aikštelės
Sklandžiai sujungti su esamais paviršiais
Statybos darbų Rangovas prieš pradedant vykdyti žemės darbus inžinerinių tinklų apsaugos zonose, privalo išsikviesti inžinerinius tinklus eksploatuojančios organizacijos atstovą. Atliekant darbus greta esamų inžinerinių tinklų - žemės darbai turi būti vykdomi rankiniu būdu, nepažeidžiant esamų komunikacijų. Pažeidus sutvarkyti.

	Geodeziškai pamatuoto sklypo riba
	Telekomunikacijų tinklų apsaugos zona 1m į abi puses
	Vandentiekio apsaugos zona 2.5m į abi puses
	0.4 kv įtampos požeminio elektros kabelio apsaugos zona 1m į abi puses
	Lietaus nuotekų apsaugos zona 2.5m į abi puses

Antžeminių konteinerių antžeminis aukštis h-1.20 m. Užstatymo plotas 27.24m²

0	2021	Statybas leidžiančiam dokumentui ir statybos darbams vykdyti				
Laida	Išleidimo data	Laidos statusas. Keitimo priežastis (jei taikoma)				
Atestato Nr.		UAB „Inžinerinis projektavimas“ Smolensko g. 10 (korpusas C), Vilnius. El. paštas info@projektavimas.net ,				
36532	PV	J. Veigneris	2021	Statinio projekto pavadinimas Antžeminių ir pusiau požeminių konteinerių aikštelių Kėdainiuose statybos projekto parengimas		
36531	PDV	J. Veigneris	2021			
	INŽ	E. Jonušaitė	2021			
LT	Statytojas ir (arba) užsakovas Kėdainių rajono savivaldybės administracija			Dokumento žymuo SR2020-339-TDP-S.B-24	Lapas 1	Lapų 1

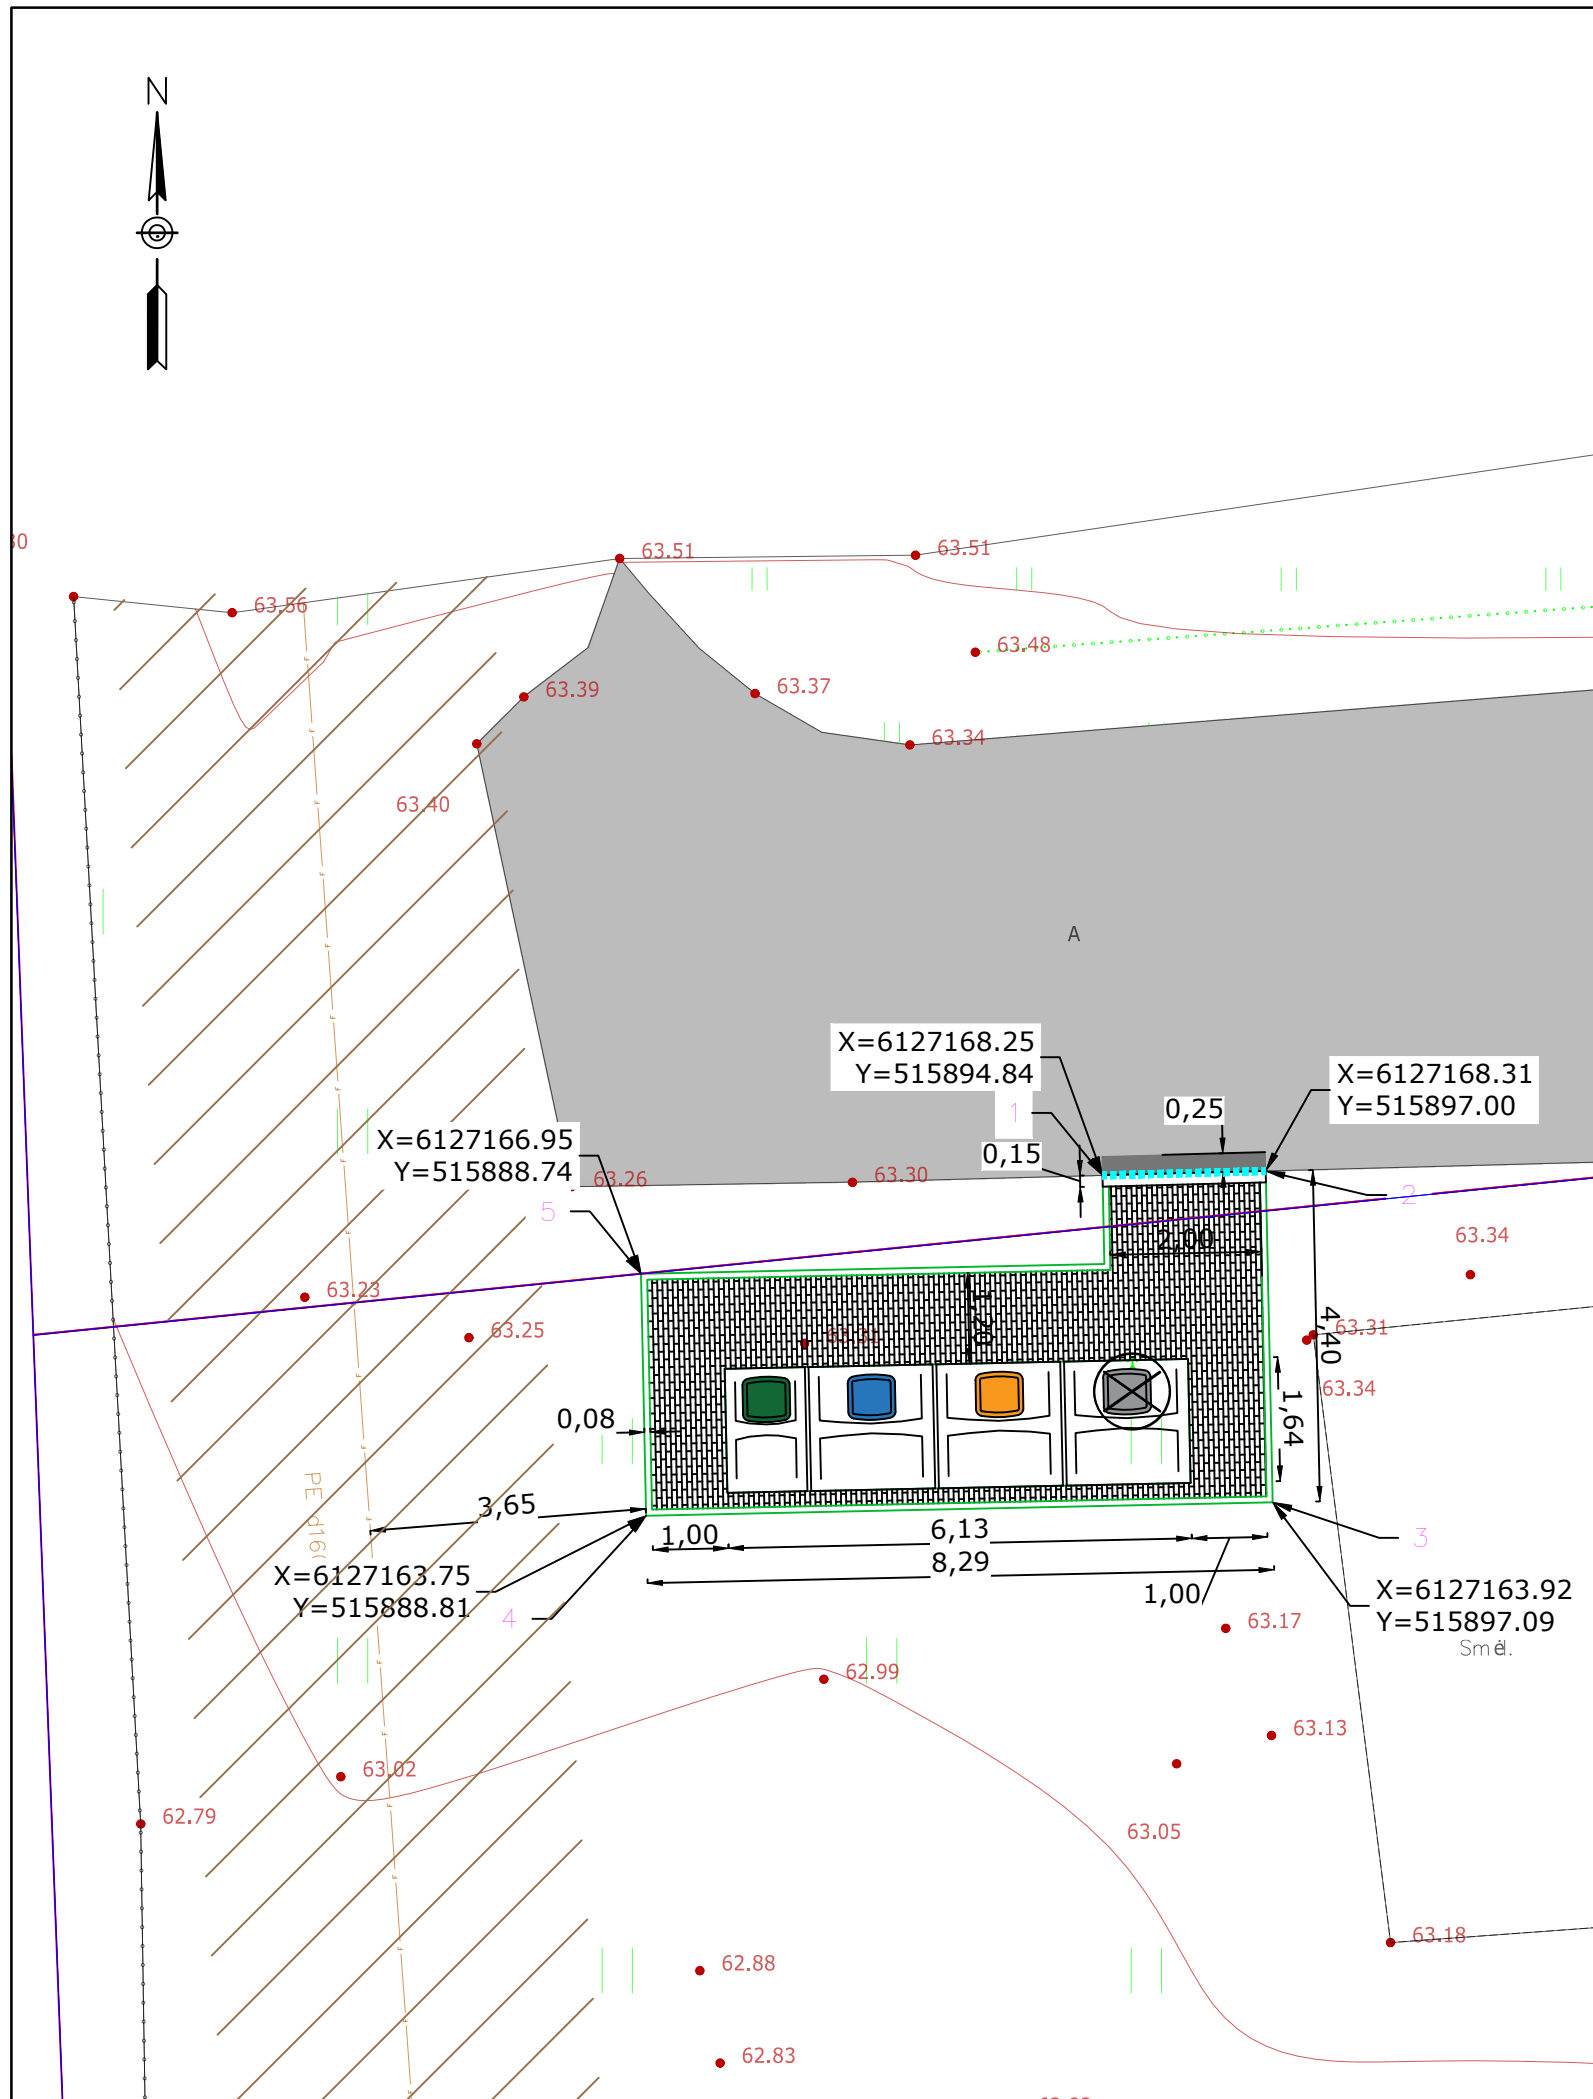

SITUACIJOS SCHEMA

SITUACIJOS SCHEMA

Požeminių konteinerių aikštelės kampų koordinatės. Koordinačių sistema LKS-94		
Taškas	Y	X
1	515894.84	6127168.25
2	515897.00	6127168.31
3	515897.09	6127163.92
4	515888.81	6127163.75
5	515888.74	6127166.95


PASTABOS:

Aukščius ir matmenis tikslinti vietoje
Užtikrinti vandens nuvedimą nuo konteinerių aikštelės
Sklandžiai sujungti su esamais paviršiais
Statybos darbų Rangovas prieš pradedant vykdyti žemės darbus inžinerinių tinklų apsaugos zonose, privalo išsikviesti inžinerinius tinklus eksploatuojančios organizacijos atstovą. Atliekant darbus greta esamų inžinerinių tinklų - žemės darbai turi būti vykdomi rankiniu būdu, nepažeidžiant esamų komunikacijų. Pažeidus sutvarkyti.

SUTARTINIAI ŽYMĖJIMAI	
	Mišrioms komunalinėms atliekoms skirtas konteineris
	Plastiko atliekoms skirtas konteineris
	Popieriaus atliekoms skirtas konteineris
	Stiklo atliekoms skirtas konteineris
	Projektuojama betonino trinkelio danga
	Esama asfalto danga
	Asfalto dangos atstatymas
	Esamas šaligatvis
	Vejos bortai
	Nuleisti gatvės bortai
	Nuotekų apsaugos zona 2.5m į abi puses

Pusiau požeminių konteinerių antžeminis aukštis h-1.20 m. Požeminis duobės h - 1.60 m. Užstatymo plotas 29.06m²

0	2021	Statybas leidžiančiam dokumentui ir statybos darbams vykdyti				
Laida	Išleidimo data	Laidos statusas. Keitimo priežastis (jei taikoma)				
Atestato Nr.		UAB „Inžinerinis projektavimas“ Smolensko g. 10 (korpusas C), Vilnius. El. paštas info@projektavimas.net ,				
36532	PV	J. Veigneris	2021	Statinio projekto pavadinimas Antžeminių ir pusiau požeminių konteinerių aikštelių Kėdainiuose statybos projekto parengimas		
36531	PDV	J. Veigneris	2021			
	INŽ	E. Jonušaitė	2021			
LT	Statytojas ir (arba) užsakovas Kėdainių rajono savivaldybės administracija			Dokumento žymuo SR2020-339-TDP-S.B-30	Lapas 1	Lapų 1

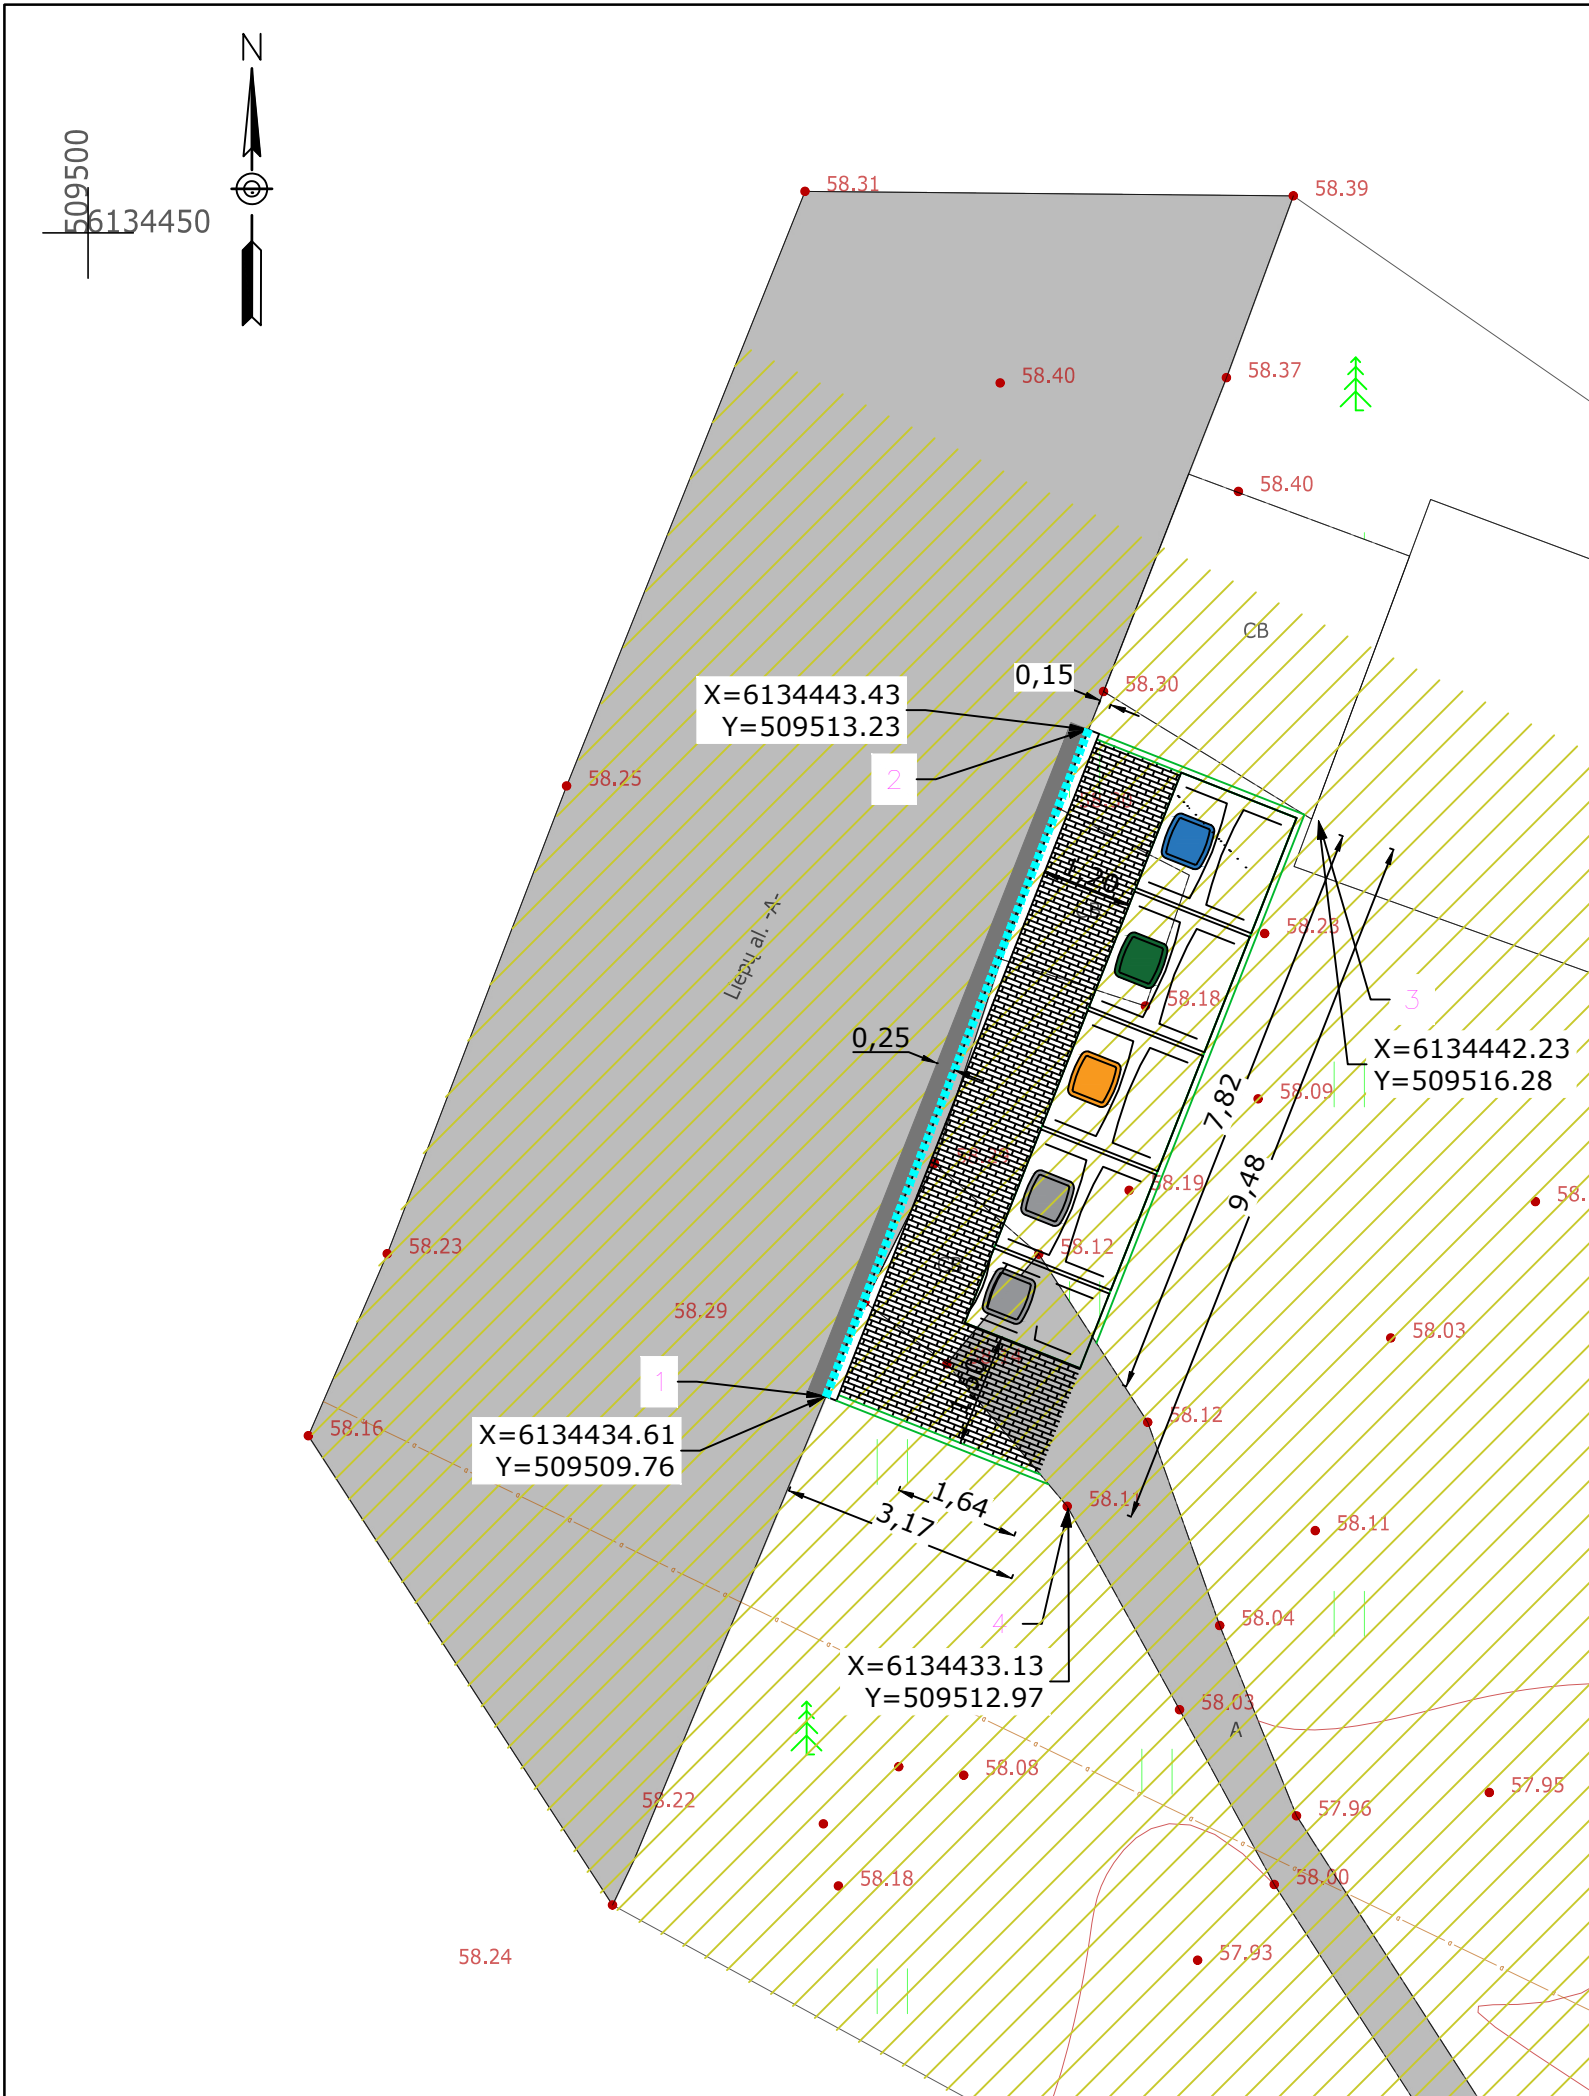

SITUACIJOS SCHEMA

SITUACIJOS SCHEMA

Požeminių konteinerių aikštelės kampų koordinatės. Koordinačių sistema LKS-94

Taškas	Y	X
1	509509.76	6134434.61
2	509513.23	6134443.43
3	509516.28	6134442.23
4	509512.97	6134433.13

PASTABOS:

Aukščius ir matmenis tikslinti vietoje
Užtikrinti vandens nuvedimą nuo konteinerių aikštelės
Sklandžiai sujungti su esamais paviršiais
Statybos darbų Rangovas prieš pradedant vykdyti žemės darbus inžinerinių tinklų apsaugos zonose, privalo išsikviesti inžinerinius tinklus eksploatuojančios organizacijos atstovą. Atliekant darbus greta esamų inžinerinių tinklų - žemės darbai turi būti vykdomi rankiniu būdu, nepažeidžiant esamų komunikacijų. Pažeidus sutvarkyti.

	Drenažo rinktuvų apsaugos zona 15m į abi puses		Mišrioms komunalinėms atliekoms skirtas konteineris
	Skirstomojo dujotiekio apsaugos zona 1m į abi puses		Plastiko atliekoms skirtas konteineris
	Vandentiekio apsaugos zona 2.5m į abi puses		Popieriaus atliekoms skirtas konteineris
	Požeminio elektros kabelio apsaugos zona 1m į abi puses		Stiklo atliekoms skirtas konteineris
	Lietaus nuotekų apsaugos zona 2.5m į abi puses		Projektuojama betonino trinkelų danga
			Esama asfalto danga
			Asfalto dangos atstatymas
			Esamas šaligatvis
			Vejos bortai
			Nuleisti gatvės bortai
			Nuotekų apsaugos zona 2.5m į abi puses

Pusiau požeminių konteinerių antžeminis aukštis h-1.20 m. Požeminis duobės h - 1.60 m. Užstatymo plotas 29.10m²

0	2021	Statybas leidžiančiam dokumentui ir statybos darbams vykdyti				
Laida	Išleidimo data	Laidos statusas. Keitimo priežastis (jei taikoma)				
Atestato Nr.		UAB „Inžinerinis projektavimas“ Smolensko g. 10 (korpusas C), Vilnius. El. paštas info@projektavimas.net ,				
36532	PV	J. Veigneris	2021	Statinio projekto pavadinimas Antžeminių ir pusiau požeminių konteinerių aikštelių Kėdainiuose statybos projekto parengimas		
36531	PDV	J. Veigneris	2021			
	INŽ	E. Jonušaitė	2021			
LT	Statytojas ir (arba) užsakovas Kėdainių rajono savivaldybės administracija			Dokumento žymuo SR2020-339-TDP-S.B-34	Lapas 1	Lapų 1

SUTARTINIAI ŽYMĖJIMAI

	Mišrioms komunalinėms atliekoms skirtas konteineris
	Plastiko atliekoms skirtas konteineris
	Popieriaus atliekoms skirtas konteineris
	Stiklo atliekoms skirtas konteineris
	Projektuojama betonino trinkelų danga
	Esama asfalto danga
	Asfalto dangos atstatymas
	Esamas šaligatvis
	Vejos bortai
	Nuleisti gatvės bortai
	Nuotekų apsaugos zona 2.5m į abi puses