


SU PROJEKTINIAIS SPRENDINIAIS SUTINKU:

R. S.

A. S.

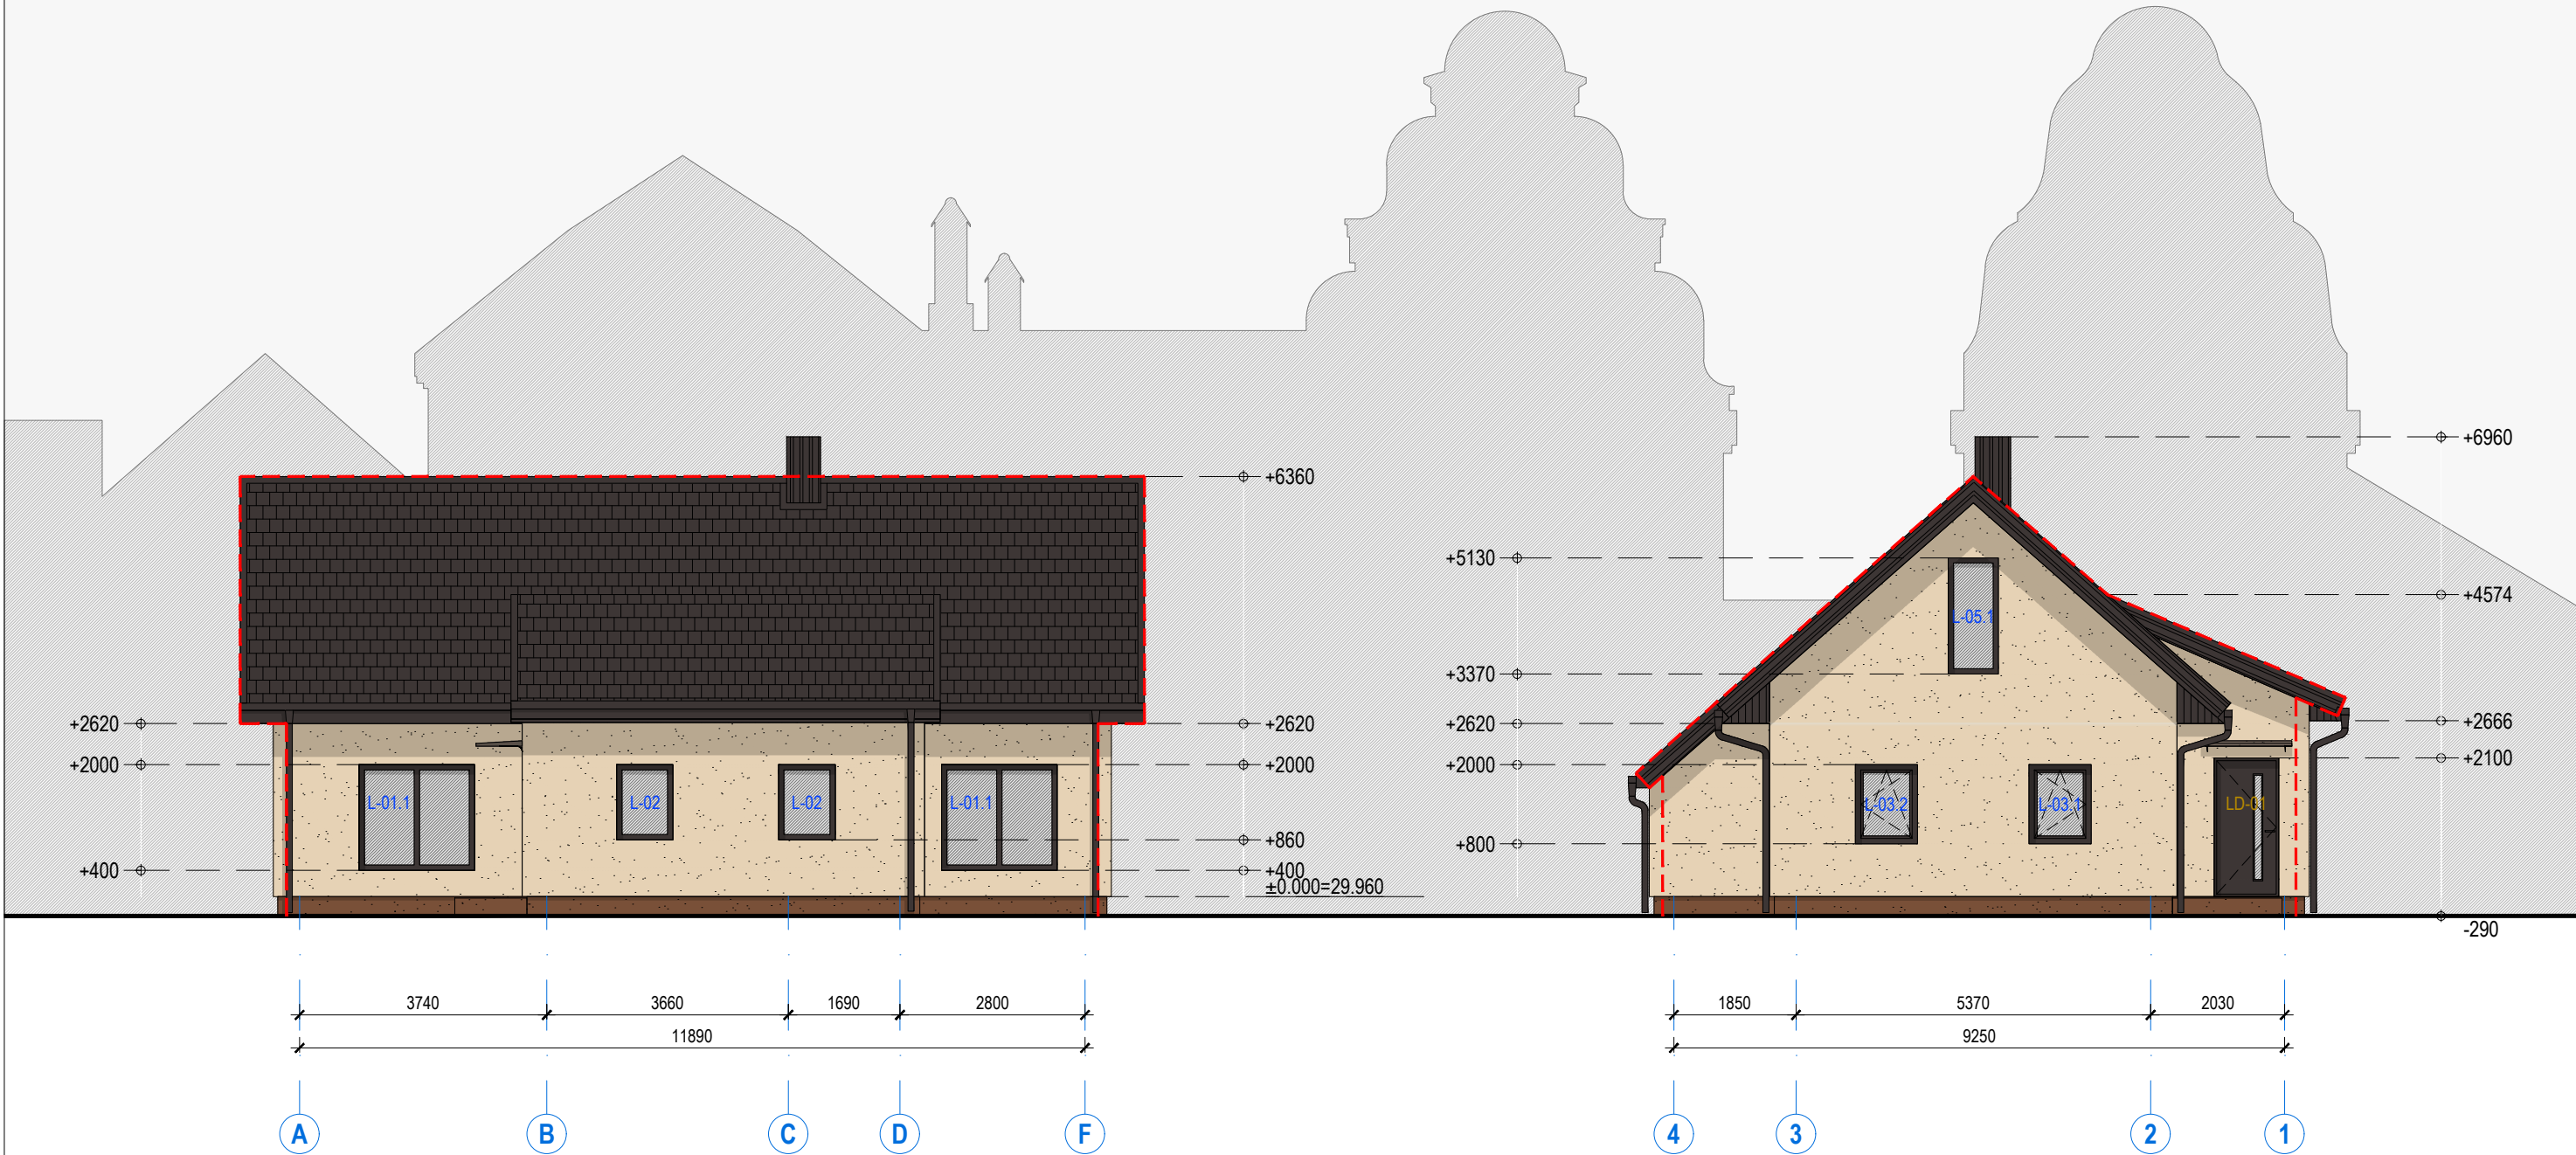

SUTARTINIAI ŽYMĖJIMAI

	Cokolis - Struktūrinis tinkas	Spalva RAL - 8024
	Fasadas - Struktūrinis tinkas	Spalva RAL - 1015
	Stogas - Profiliuotų skardos lakštų stogo danga	Spalva RAL - 8019
	Langai / skardos gaminiai	Spalva RAL - 8019
	L-01 / LD-01	Langų ir durų žymėjimas
		Pastato konturas prieš rekonstrukciją

PASTABOS


1. Visi išmatavimai pateikti milimetrais, aukščiai metrais.
2. Matmenis tikslinti vietoje.
3. Keisti betkuriuos projekto sprendimus, be autoriaus sutikimo draudžiama.
4. Brėžinys neskirtas matuoti.

0	2024.02	Projektiniai pasiūlymai						
Laida	Data	Keitimų pavadinimas (priežastis)						
ATESTATO NR.		ARCHITEKTAS DOVYDAS ZAGURSKAS			OBJEKTAS: Vienbučio gyvenamojo namo, Skongalio g. 31, Kėdainiuose, rekonstravimo projektas			
		I. V. Vykdomo pažyma Nr. 648373						
		El. paštas: Zagurskas@gmail.com Tel/faks: +370 606 72658						
A 2194	PV/PDV	A. Efimenko		2024.02	BRĖŽINIO PAVADINIMAS: Fasadai tarp ašių A-F ir 4-1	LAIDA 0		
0030403	Architektas	D. Zagurskas		2024.02				
0037075	Architektė	E. Žigutytė-Bankovskė		2024.02				
LT	STATYTOJAS: R. S. A. S.				ŽYMUO.: 2210/50 – 01 – PP – SA – B.08	1:100	LAPAS 01	LAPŲ 01

SU PROJEKTINIAIS SPRENDINIAIS SUTINKU:

R. S.

A. S.

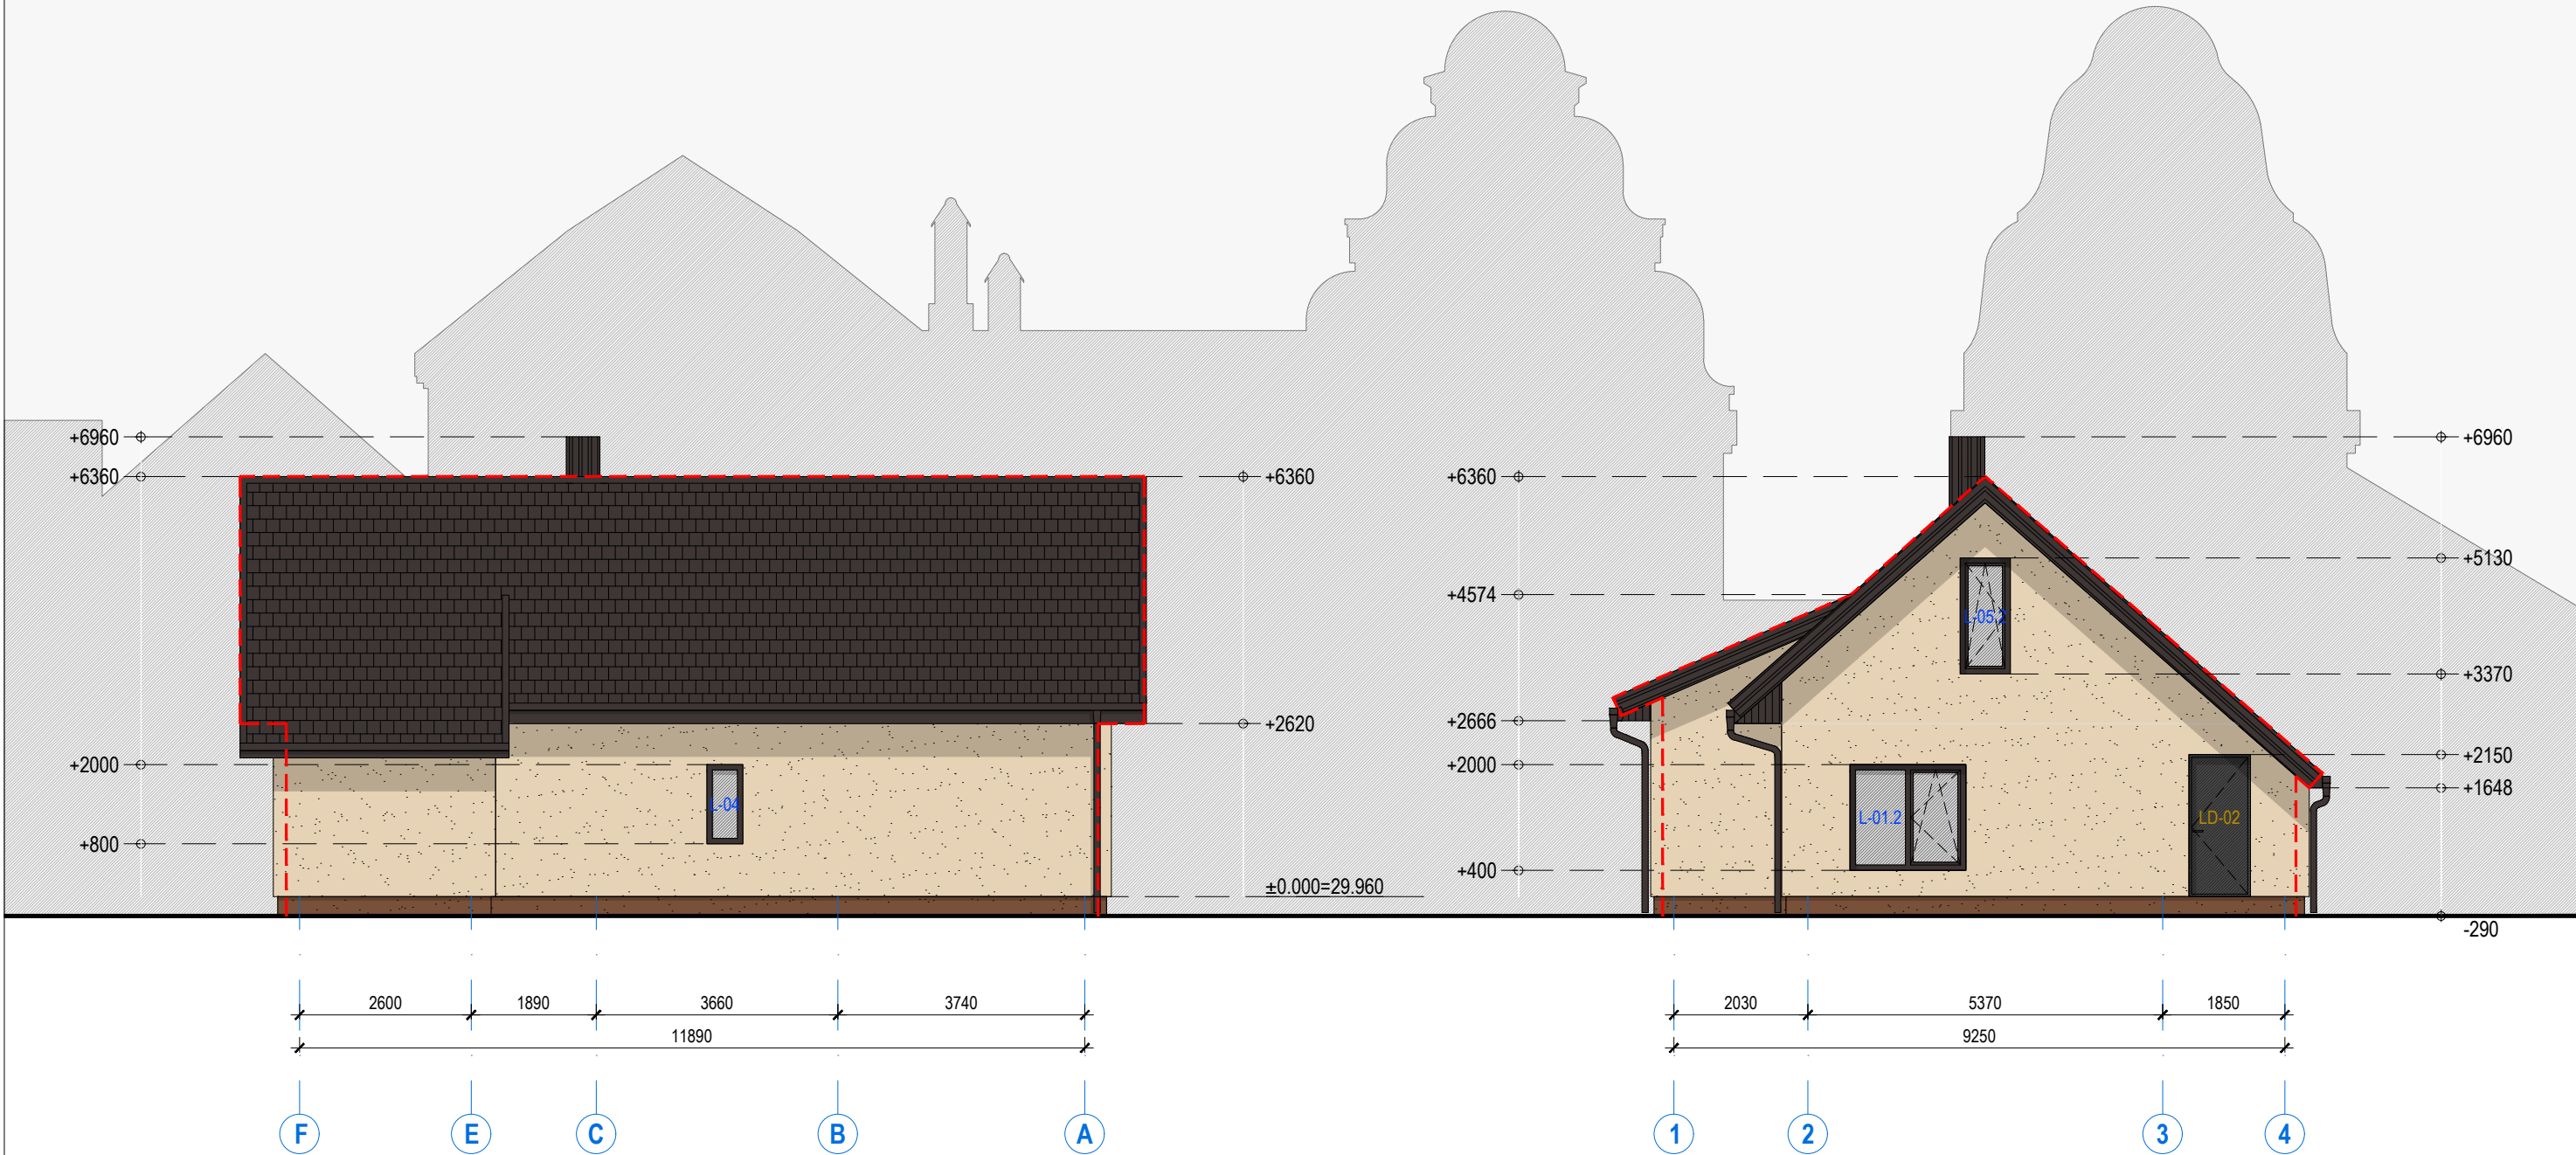


SUTARTINIAI ŽYMĖJIMAI

	Cokolis - Struktūrinis tinkas	Spalva RAL - 8024
	Fasadas - Struktūrinis tinkas	Spalva RAL - 1015
	Stogas - Profiliuotų skardos lakštų stogo danga	Spalva RAL - 8019
	Langai / skardos gaminiai	Spalva RAL - 8019
	Langų ir durų žymėjimas	
	Pastato konturas prieš rekonstrukciją	

PASTABOS

- Visi išmatavimai pateikti milimetrais, aukščiai metrais.
- Matmenis tikslinti vietoje.
- Keisti betkuriuos projekto sprendimus, be autoriaus sutikimo draudžiama.
- Brėžinys neskirtas matuoti.

0	2024.02	Projektiniai pasiūlymai		
Laida	Data	Keitimų pavadinimas (priežastis)		
ATESTATO NR.		ARCHITEKTAS DOVYDAS ZAGURSKAS		
		I. V. Vykdomo pažyma Nr. 648373		
		El. paštas: Zagurskas@gmail.com Tel/faks: +370 606 72658		
		OBJEKTAS: Vienbučio gyvenamojo namo, Skongalio g. 31, Kėdainiuose, rekonstravimo projektas		
A 2194	PV/PDV	A. Efimenko	2024.02	BRĖŽINIO PAVADINIMAS: Fasadai tarp ašių F-A ir 1-4 1:100 LAPAS LAPŲ
0030403	Architektas	D. Zagurskas	2024.02	
0037075	Architektė	E. Žigutytė-Bankovskė	2024.02	
LT	STATYTOJAS: R. S. A. S.			ŽYMUO.: 2210/50 - 01 - PP - SA - B.09 01 01

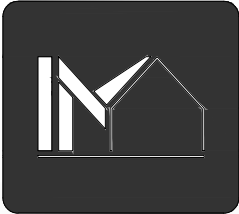

ARCHITEKTAS DOVYDAS ZAGURSKAS

I. V. Vykdyto pažyma Nr. 648373



PASTABOS

- Pateiktos vizualizacijos skirtos TIK idėjos pateikimui.