


KĖDAINIŲ SENŲJŲ KAPINIŲ IR LIETUVOS PARTIZANŲ UŽKASIMO VIETOS IR KAPŲ KOMPLEKSAS (40470)

APIBRĖŽTŲ TERITORIJOS BEI APSAUGOS ZONOS RIBŲ PLANAS. LAPAS 1
Skongalio g., Kėdainių m., Kėdainių r. sav.

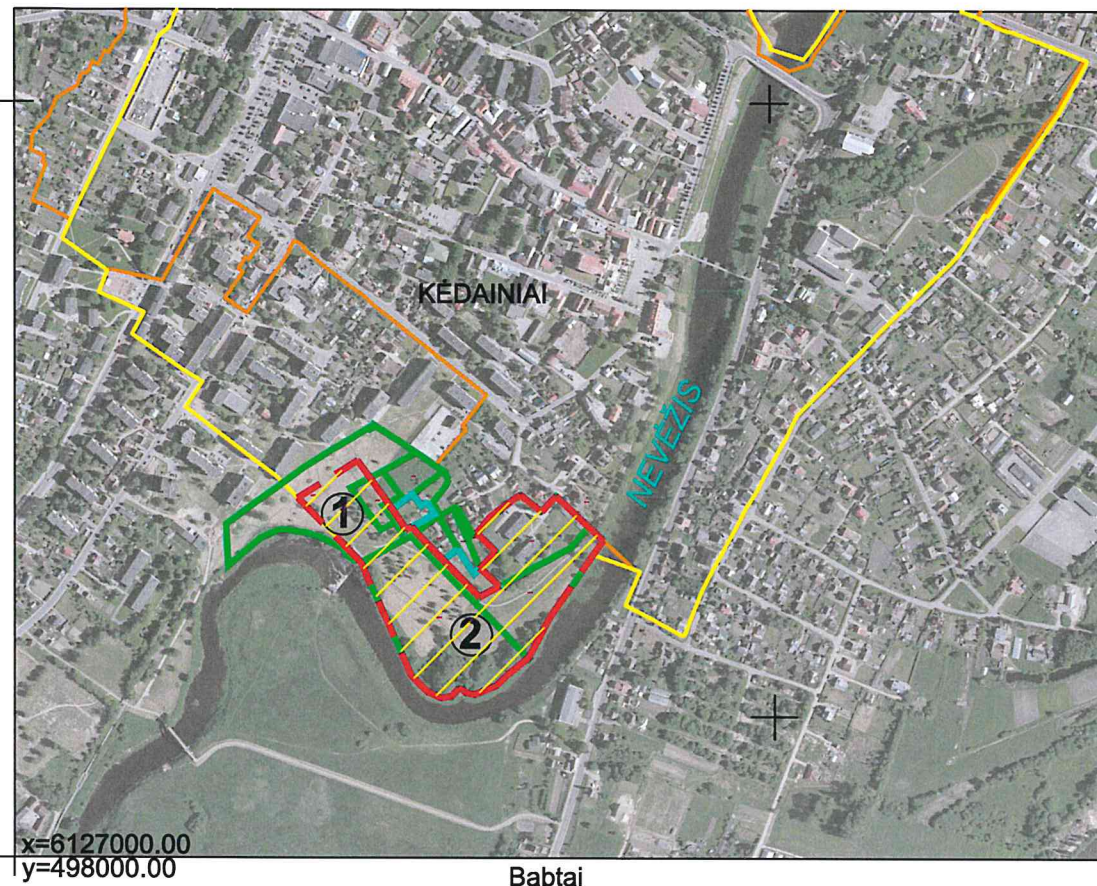

M 1 : 10 000 (vienne cm - 100 m)

Komplekso dalys:

1. Kėdainių senosios kapinės (40171)
2. Lietuvos partizanų užkasimo vieta ir kapai (34565)

Sutartiniai ženklai:

- Nekilnojamosios kultūros vertybės apibrėžtos teritorijos ribos
- Geodeziškai matuotų sklypų ribos
- Suprojektuotų (neregistruotų) sklypų ribos
- Kėdainių senamiestis (16074)
- Kėdainių senojo miesto archeologinė vietovė (5148)

x=6127000.00
y=499000.00 Koordinačių tinklėlio sankirta

- Pastabos:** 1. Nekilnojamoji kultūros vertybė nėra paskelbta valstybės ir (ar) savivaldybės saugoma, todėl apsaugos zona neapibrėžiama.
2. Nekilnojamoji kultūros vertybė yra Kėdainių senojo miesto archeologinės vietovės (5148), bei Kėdainių senamiesčio (16074) teritorijose.


Vertybės teritorijos ribų taškų koordinatės			
1994m. Lietuvos koordinatės sistemoje			
Taško Nr.	Koordinatės		Lapo nomenklatūra
	Y(E) m	X(N) m	
1	498372.44	6127477.01	59/45
2	498451.77	6127526.56	
3	498468.16	6127504.23	
4	498491.75	6127470.99	
5	498497.74	6127462.21	
6	498516.61	6127435.22	
7	498524.15	6127439.04	
8	498530.18	6127431.52	
9	498565.75	6127395.30	
10	498614.28	6127346.11	
11	498640.52	6127360.46	
12	498614.97	6127384.21	
13	498626.98	6127396.94	
14	498635.56	6127405.88	
15	498610.59	6127430.67	
16	498616.58	6127437.91	
17	498625.17	6127448.29	
18	498629.80	6127453.45	
19	498640.48	6127461.63	

20	498665.20	6127479.32	59/45
21	498668.30	6127481.39	
22	498695.90	6127459.82	
23	498698.21	6127460.81	
24	498706.25	6127469.52	
25	498715.84	6127479.79	
26	498758.80	6127439.84	
27	498778.53	6127421.39	
28	498707.59	6127319.36	
29	498679.25	6127265.44	
30	498651.95	6127243.60	
31	498636.27	6127228.30	
32	498607.57	6127216.61	
33	498595.77	6127219.13	
34	498590.91	6127224.30	
35	498586.29	6127224.29	
36	498576.45	6127214.08	
37	498563.15	6127212.09	
38	498545.36	6127219.97	
39	498523.42	6127241.62	
40	498456.13	6127392.17	
41	498372.44	6127477.01	

Teritorijos plotas - 56306 m²

	KULTŪROS PAVELDO CENTRAS		<u>Kėdainių senųjų kapinių ir Lietuvos partizanų užkasimo vietos ir kapų komplekso (40470) apibrėžtų teritorijos bei apsaugos zonos ribų plano projektas</u>	
	Teritorijos bei apsaugos zonos ribas ir vertingąsias savybes pažymėjo Duomenų skyriaus Vietų poskyrio vyresn. paminklotvarkininkas		Valdas Striužas	
Plano projektą sudarė Duomenų skyriaus Vietų poskyrio vyresn. paminklotvarkininkas (k.p. Nr. 1GKV-1309)		Gervaldas Zabarauskas		
Plano projektą patikrino Duomenų skyriaus Vietų poskyrio vedėjas		Arūnas Strazdas		
Plano projektą priėmė direktorius		Virgilijus Kačinskas 2020-10-09		

KĖDAINIŲ SENŲJŲ KAPINIŲ IR LIETUVOS PARTIZANŲ
UŽKASIMO VIETOS IR KAPŲ KOMPLEKSAS (40470)
APIBRĖŽTŲ TERITORIJOS BEI APSAUGOS ZONOS RIBŲ PLANAS. LAPAS 2
Skongalio g., Kėdainių m., Kėdainių r. sav.


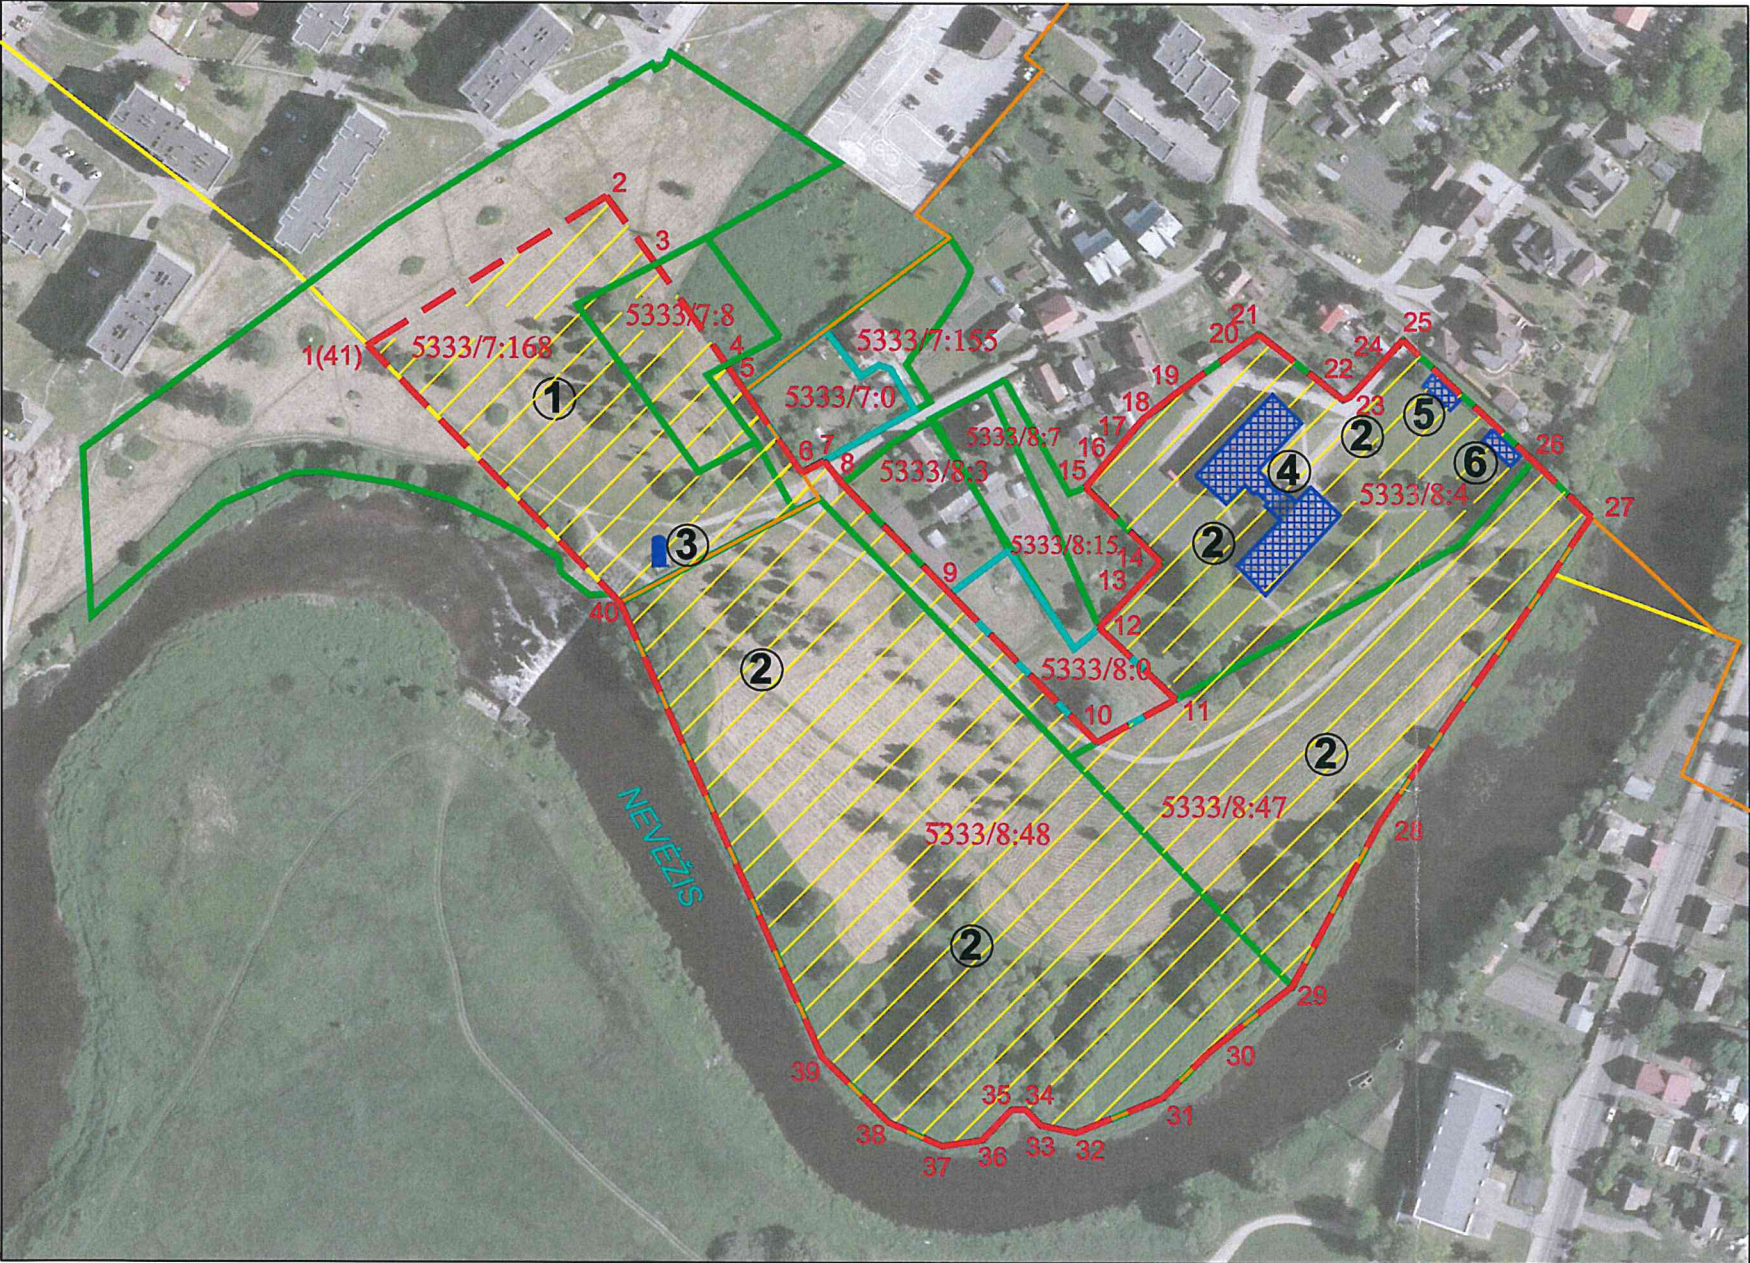


- Sutartiniai ženklai:**
- Nekilnojamosios kultūros vertybės apibrėžtos teritorijos ribos
 - Geodeziškai matuotų sklypų ribos
 - Suprojektuotų (neregistruotų) sklypų ribos
 - Teritorijoje esantys kiti objektai
 - Kėdainių senamiestis (16074)
 - Kėdainių senojo miesto archeologinė vietovė (5148)
- 5333/8:48 Žemės sklypo kadastro numeris
- 1(41) Teritorijos ribų koordinuotų taškų numeris
- Paminklas

M 1 : 2500 (vienne cm - 25 m)

- Komplekso dalys:**
1. Kėdainių senosios kapinės (40171)
 2. Lietuvos partizanų užkasio vieta ir kapai (34565)
- Teritorijoje esantys kiti objektai:**
3. Paminklas Lietuvos partizanams
 4. Pastatas I
 5. Pastatas II
 6. Pastatas III

Pastabos: 1. Nekilnojamoji kultūros vertybė nėra paskelbta valstybės ir (ar) savivaldybės saugoma, todėl apsaugos zona neapibrėžiama.
2. Nekilnojamoji kultūros vertybė yra Kėdainių senojo miesto archeologinės vietovės (5148), bei Kėdainių senamiestio (16074) teritorijose.

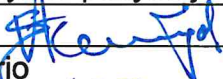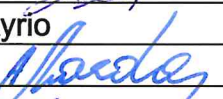	KULTŪROS PAVELDO CENTRAS		<u>Kėdainių senųjų kapinių ir Lietuvos partizanų užkasio vietos ir kapų komplekso (40470) apibrėžtų teritorijos bei apsaugos zonos ribų plano projektas</u>	
	Teritorijos bei apsaugos zonos ribas ir vertingąsias savybes pažymėjo Duomenų skyriaus Vietų poskyrio vyresn. paminklotvarkininkas			
Plano projektą sudarė Duomenų skyriaus Vietų poskyrio vyresn. paminklotvarkininkas (k.p. Nr. 1GKV-1309)			Valdas Striužas	
Plano projektą patikrino Duomenų skyriaus Vietų poskyrio vedėjas			Gervaldas Zabarauskas	
Plano projektą priėmė direktorius			Arūnas Strazdas	
			Virgilijus Kačinskas	2020 - 1009