UAB „PANEVĖŽIO MIESTPROJEKTAS“
Respublikos g. 15, LT-35185 Panevėžys, tel. (8 45) 582667. el. p.: administracija@pmp.lt
www.pmp.lt

Statytojas:	**KĖDAINIŲ RAJONO SAVIVALDYBĖ**
Užsakovas:	**KĖDAINIŲ RAJONO SAVIVALDYBĖS ADMINISTRACIJA**
Projekto pavadinimas:	**ADMINISTRACINĖS PASKIRTIES PASTATO (UNIK. NR. 5397-6025-3010), KULTŪROS NAMŲ SU ADMINISTRACINĖMIS PATALPOMIS, ESANČIU ADRESU LAISVĖS A. 1, KRAKIŲ MSTL., KRAKIŲ SEN., KĖDAINIŲ R. SAV., PASTATO DALIES KAPITALINIS REMONTAS**
Statinio pavadinimas:	Kultūros paskirties pastatas
Statinio adresas (statybos vieta):	**Laisvės a.1, Krakių sen., Kėdainių r. sav.**
Statybos rūšis:	**Kapitalinis remontas**
Naudojimo paskirtis:	**Kultūros paskirties pastatas**
Statinio kategorija:	**Ypatingasis statinys**
Projekto etapas:	**PROJEKTINIAI PASIŪLYMAI (PP)**
Projekto Nr. **P/6965**	Projekto dalis **PROJEKTINIAI PASIŪLYMAI (PP)**
Statinio Nr. **01**	Bylos žymuo: **PP** Bylos laida **0**

Pareigos	Vardas, Pavardė, atestato Nr.	Parašas
DIREKTORĖ	VILMA ŠIMATONIENĖ	
PROJEKTO VADOVAS	VYTAUTAS SUKACKAS Atestato Nr. 1859	
PROJEKTO DALIES VADOVAS	IEVA VILYTĖ Atestato Nr. A1721	

Panevėžys, 2024 m. kovo mėn.

Dokumento žymuo	Lapų sk.	Laida	Dokumento pavadinimas	Pastabos
a	b	c	d	e
	1	0	Projektinių pasiūlymų rengimo užduotis	
PP-AR	4	0	Aiškinamasis raštas	
PP-SP-B-01	1	0	Sklypo planas, M 1:500	
PP-SA-B-01	1	0	Rūsio planas, M 1:150	
PP-SA-B-02	1	0	Pirmo aukšto planas, M 1:150	
PP-SA-B-03	1	0	Antro aukšto planas, M 1:150	
PP-SA-B-04	2	0	Fasadai tarp ašių 1-10, 10 -1, A-F, F-A. M 1:150	

TVIRTINU:

2024 m. vasario 29 d.

PROJEKTINIŲ PASIŪLYMŲ RENGIMO UŽDUOTIS

2024 m. vasario 29 d.
Panevėžys

1. UŽSAKOVAS:	*Kėdainių rajono savivaldybės administracija*
2. PROJEKTUOTOJAS:	*UAB „Panevėžio miestprojektas“*
3. PROJEKTAS:	*Administracinės paskirties pastato (unik. Nr. 5397-6025-3010), kultūros namų su administracinėmis patalpomis, esančiu adresu Laisvės a. 1, Krakių mstl., Krakių sen., Kėdainių r., sav., pastato dalies kapitalinis remontas*
4.STATINIO PASKIRTIS:	*Administracinės paskirties pastatas*
5. STATINIŲ KATEGORIJA:	*Ypatingasis statinys*
6. STATYBOS RŪŠIS:	*pastato dalies kapitalinis remontas*
7. PROJEKTO RENGIMO ETAPAS:	*Projektiniai pasiūlymai (PP)*
8. PROJEKTINIŲ PASIŪLYMŲ PASKIRTIS	*Išreikšti architektūros ir kitų pagrindinių sprendinių įdėją; informuoti visuomenę apie statinio projektavimą.*
11. STATYTOJO PATEIKIAMŲ PRIVALOMŲJŲ DOKUMENTŲ SĄRAŠAS:	▪ *Žemės sklypo teisinės registracijos Nekilnojamojo turto registre dokumentas;* ▪ *Žemės sklypo planas;* ▪ *Pastato teisinės registracijos Nekilnojamojo turto registre dokumentas.*
12. PRIVALOMIEJI STATINIO PROJEKTO PROJEKTINIŲ PASIŪLYMŲ RENGIMO DOKUMENTAI:	*Projektas turi būti rengiamas vadovaujantis:* ▪ *Projektavimo užduotimi;* ▪ *LR Statybos įstatymu;* ▪ *Statybos techniniais reglamentais (STR);* ▪ *Kitomis galiojančiomis statybos normomis, kitais projektavimą ir statybą reglamentuojančiais norminiais dokumentais.*
13. PROJEKTINIŲ PASIŪLYMŲ SUDĖTIS:	*Sudėtis: aiškinamasis raštas, kuriame nurodoma statinio statybos vieta, statinio pagrindinė naudojimo paskirtis, statybos rūšis, paaiškinami ir pagrindžiami projektinių pasiūlymų sprendiniai, patalpų planas, sklypo planas.*
14. PATEIKIAMŲ PROJEKTINIŲ PASIŪLYMŲ DOKUMENTACIJOS EGZEMPLIORIŲ SKAIČIUS:	*Užsakovui Projektuotojas pateikia 1 (vieną) parengtų projektinių pasiūlymų dokumentacijos egzempliorių popierinėje versijoje ir 1 (vieną) egz. įrašytą į kompiuterinę laikmeną (CD) „.adoc“ formatu.*

Projekto vadovas: Vytautas Sukackas

Užsakovas: Kėdainių rajono savivaldybės administracija

3ĮVADAS

Projektiniai pasiūlymai parengti vadovaujantis:
1. Projektavimą reglamentuojančiais normatyvais.
2. Projektinių pasiūlymų projektavimo užduotimi.

NORMATYVINIAI DOKUMENTAI (naudojami šios projekto dalies rengimo metu)

STR 1.01.02:2016	Normatyviniai statybos techniniai dokumentai.
STR 1.01.03:2017	Statinių klasifikavimas.
STR 1.01.04:2015	Statybos produktų, neturinčių darniųjų techninių specifikacijų, eksploatacinių savybių pastovumo vertinimas, tikrinimas ir deklaravimas. Bandymų laboratorijų ir sertifikavimo įstaigų paskyrimas. Nacionaliniai techniniai įvertinimai ir techninio vertinimo įstaigų paskyrimas ir paskelbimas.
STR 1.01.08:2002	Statinio statybos rūšys.
STR 1.04.04:2017	Statinio projektavimas, projekto ekspertizė.
STR 1.05.01:2017	Statybą leidžiantys dokumentai. Statybos užbaigimas. Statybos sustabdymas. Savavališkos statybos padarinių šalinimas. Statybos pagal neteisėtai išduotą statybą leidžiantį dokumentą padarinių šalinimas
STR 1.06.01:2016	Statybos darbai. Statinio statybos priežiūra.
STR 1.07.03:2017	Statinių techninės ir naudojimo priežiūros tvarka. Naujų nekilnojamojo turto kadastro objektų formavimo tvarka
STR 1.12.06:2002	Statinio naudojimo paskirtis ir gyvavimo trukmė.
STR 2.01.01(1):2005	Esminis statinio reikalavimas. Mechaninis atsparumas ir pastovumas.
STR 2.01.01(2):1999	Esminiai statinio reikalavimai. Gaisrinė sauga.
STR 2.01.01(3):1999	Esminiai statinio reikalavimai. Higiena, sveikata, aplinkos apsauga.
STR 2.01.01(4):2008	Esminis statinio reikalavimas. Naudojimo sauga.
STR 2.01.01(5):2008	Esminis statinio reikalavimas. Apsauga nuo triukšmo.
STR 2.01.01(4):2008	Esminiai statinio reikalavimai. Naudojimo sauga.
STR 2.01.01(5):2008	Esminis statinio reikalavimas. Apsauga nuo triukšmo.
STR 2.01.02:2016	Pastatų energetinio naudingumo projektavimas ir sertifikavimas.
STR 2.01.01(6):2008	Esminis statinio reikalavimas. Energijos taupymas ir šilumos išsaugojimas.
STR 2.02.02:2004	Visuomeninės paskirties statiniai.
STR 2.03.01:2019	Statinių prieinamumas
STR 2.04.01:2018	Pastatų atitvaros. Sienos, stogai, langai ir išorinės įėjimo durys

Gaisrinės saugos pagrindiniai reikalavimai.
Visuomeninių statinių gaisrinės saugos taisyklės

0	2024-03	DERINIMUI SU UŽSAKOVU			
LAIDA	IŠLEIDIMO DATA	LAIDOS STATUSAS. KEITIMO PRIEŽASTIS (JEI TAIKOMA)			
KVAL. PATV. DOK.NR.	PANEVĖŽIO MIESTPROJEKTAS	UAB „PANEVĖŽIO MIESTPROJEKTAS“		STATINIO PROJEKTO PAVADINIMAS Administracinės paskirties pastato (unik. Nr. 5397-6025-3010), kultūros namų su administracinėmis patalpomis, esančiu adresu Laisvės a. 1, Krakių mstl., Krakių sen., Kėdainių r. sav., pastato dalies kapitalinis remontas	
1859	PV	VYTAUTAS SUKACKAS			
A 1721	PDV	IEVA VILYTĖ		DOKUMENTO PAVADINIMAS	Laida
	INŽ.	RAIMONDA STROLIENĖ		**AIŠKINAMASIS RAŠTAS**	0
LT	STATYTOJAS KĖDAINIŲ RAJONO SAVIVALDYBĖ			DOKUMENTO ŽYMUO **P/6965 – PP - AR**	Lapas 1 / Lapų 4

BENDRIEJI DUOMENYS

Pastato adresas Laisvės a.1, Krakių sen., Kėdainių r. savivaldybė

Statinio rūšis – pastatas. Pastatas priskiriamas ypatingųjų statinių kategorijai (pagal STR 1.01.03:2017).

Pastato statybos rūšis – kapitalinis remontas (pagal STR 1.01.08:2002).

Pastato naudojimo paskirtis – negyvenamasis pastatas administracinės paskirties (7.11) (pagal STR 1.01.03:2017)

Užsakovas – Kėdainių rajono savivaldybės administracija.

Remontuojamas pastatas yra Laisvės a.1, Krakių sen., Kėdainių r. sav.

- unikalus daikto Nr. 5397-6025-3010
- pagrindinė naudojimo paskirtis – administracinės paskirties pastatas.
- pažymėjimas plane – 1B2p
- statybos metai – 1976m
- rekonstravimo metai – 2019-2020
- papr. remonto metai - 2018
- nekilnojamas daiktas yra nekilnojamųjų kultūros vertybių teritorijoje (jų apsaugos zonoje).

Pastato inžineriniai tinklai:

- šildymas – individuali centrinio šildymo sistema
- vandentiekis – komunalinis vandentiekis
- nuotekų šalinimas – komunalinis nuotekų šalinimas

Remontuojamo pastato sklypas: nesuformuotas žemės sklypas.

Klimato sąlygos: Tipinės Lietuvos klimato sąlygos. Vidutinė metinė oro temperatūra yra +6,5℃. Šalčiausias sausio mėnuo, kai vidutinė temperatūra būna apie -3,6 ℃, o šilčiausias -liepos mėnuo, kai vidutinė temperatūra siekia apie 17,8 ℃. Per metus iškrenta apie 600 milimetrų kritulių. Vyrauja pietvakarių krypties silpni vėjai, vidutinis metinis vėjo greitis – 3,5m/s. Stipriausi vėjai būna lapkričio, gruodžio ir sausio mėnesiais.

RYŠYS SU KULTŪROS PAVELDO VERTYBE

Remontuojamas pastatas yra centrinėje Krakių miestelio dalyje. Kėdainių rajono sav., Krakių sen., Krakių mstl. Laisvės a. 1.

Pastato sklypo teritorija patenka į nekilnojamųjų kultūros vertybių registrą – Krakių miestelio istorinė dalis (unik. kodas 39169).

SKLYPO PRINCIPINIAI SPRENDIMAI

Pastatas stovi vaizdingoje vietoje, gamtinėje ir urbanistinėje aplinkoje, Krakių miestelio centrinėje dalyje. Sklypas yra sąlyginai lygus, natūraliai nužemėjantis į šiaurės vakarus. Teritorijoje aplink pastatą auga lapuočiai ir spygliuočiai medžiai, gyvatvorė.

Projekte numatyti sprendiniai nepažeidžia NKV vertingųjų savybių. Įvažiavimai į sklypą, privažiavimas prie remontuojamo pastato esami, naujai neprojektuojami. Užstatymo tipas, sklypo reljefas nekeičiamas.

Pastato aukštingumas nekeičiamas.

ARCHITEKTŪRINIAI SPRENDIMAI

Esama padėtis

Esamas mūrinis pastatas yra dviejų aukštų. Po pastato dalimi įrengtos rūsio patalpos. Stogas sutapdintas su išorine lietaus nuvedimo sistema. Cokolis ir dalis pastato lauko sienų apšiltintos, lietaus nuvedimo sistema pakeista, pirmo aukšto langai ir durys pakeisti, suremontuotos Ia. patalpos prie įėjimų įrengti pandusai. Remontuojamos antro aukšto dalies lauko sienos, pastato stogas papildomai neapšiltinti, langai nekeisti.

Projektiniai sprendiniai

Projekto rengimo metu numatomas stogo ir nešiltintų fasado sienų (pagal nevėdinamą tinkuojamą fasado sistemą) apšiltinimas, IIa. langų keitimas (užmūrijant dalį angų).

Remontuojamos ir perplanuojamos pagal projektavimo užduotį nurodytos IIa. patalpos, bei dalis pirmo aukšto patalpų kuriose bus įrengiama nauja (su laiptinės zonoje projektuojamu keltuvu) ir remontuojama esama laiptinės.

Numatoma įrengti pertvaras, pagal naujus plano sprendinius, užmūryti dalį esamų angų ar platinti esamas angas. Remontuojamose IIa. patalpose, keičiamos ar naujai įrengiamos vidaus patalpų durys. Įrengiami nauji ir remontuojami esami (t.t. žmonėms su negalia) tualetai, visose patalpose keičiama sienų, grindų ir lubų apdaila. Numatoma įrengti pakabinamas lubas, kur nebus pakabinamų lubų glaistoma, dažoma, sienos tinkuojamos, glaistomos, dažomos kur reikalinga klijuojamos glazūruotas plyteles, grindys PVC danga, medinės ir akmens masės plytelių.

Suprojektuoti tualetai, skirti bendram darbuotojų ir lankytojų naudojimui.

Numatoma, kad antrame aukšte vienu metu žmonių skaičius bus ne didesnis 46 žmonės (40 lankytojų ir iki 6 darbuotojų). Remontuojamos patalpos turi atitikti žmonėms su negalia ir gaisrinei saugai keliamus reikalavimus.

KONSTRUKCINIS SPRENDIMAS

Pastato remontuojamų patalpų grindų konstrukcija keičiama (patalpų esama grindų konstrukcija su pasluoksniu išardoma ir įrengiama nauja apšiltinta grindų konstrukcija ant perdangos). Išgriaunamos esamos mūrinės pertvaros įrengiamos naujos iš gipskartonio plokščių ant metalinio karkaso. Laikančiose sienose užmūrijamos esamos, pagal išplanavimą nereikalingos angos. Kur platinamos ar kertamos angos virš jų įrengiamos metalinių profilių sąramos.

Remontuojamoje laiptinėje esami laiptai išmontuojami. Naujai projektuojamoje ir esamoje laiptinėse išmontuojamos g/b perdangos plokštės. Tarp I ir II aukštų įrengiamii nauji laiptai su aikštelėmis.

Remontuojamos fasado dalies sienos – kur reikalinga užtaisomos ištrupėjusios siūlės. Nešiltintos pastato sienos apšiltinamos įrengiant nevėdinamą tinkuojamą fasado sistemą. Numatoma sienų apdaila – tinkas su spalva.

Remontuojamo pastato plokščiojo stogo konstrukcija apšiltinama. Numatoma vieta įrengti saulės elektrinę.

PRITAIKYMAS ŽMONIŲ SU NEGALIA REIKMĖMS

Remontuojamame pastate žmonėms su negalia (ŽN) turi būti užtikrinta galimybė savarankiškai patekti, laisvai judėti ir naudotis visomis pagrindinėmis ir pagalbinėmis lankytojams skirtomis patalpomis. Prie įėjimų į pastatą yra įrengti g/b pandusai, tokiu būdu užtikrinta galimybė neįgaliesiems patekti į pastatą. Patekimui į antro aukšto patalpas naujai įrengiamas keltuvas ir laiptinė bei perplanuojama esama laiptinė. Laisvasis prieinamas aukštis po laiptais nuo susidūrimo apsaugomas atitvarais.

Projektuojamas san. mazgas pritaikytas ŽN. ŽN pritaikytuose san. mazguose sumontavus būtinus prietaisus kabinoje lieka laisvas 1 500 mm skersmens plotas vežimėliui važiuoti.

Lankytojams skirtose patalpose durų angos pritaikytos sklandžiam patekimui į patalpas. Stiklinės durys turi būti iš smūgiams atsparaus stiklo. 1 200-1 600 mm aukštyje nuo grindų stiklinė durų plokštuma turi būti pažymėta ryškios spalvos juosta. Taip pat turi būti pažymėtos stiklinės sienos, vitrinos ir kitokie stiklo elementai, esantys greta durų.

Prie aukščių pasikeitimų vietų įrengiami įspėjamieji paviršiai kurie nuo gretimų paviršių turi skirtis savo kietumu, tamprumu ar garsu, sklindančiu nuo jų paviršiaus.

PATALPŲ INSOLIACIJOS IR NATŪRALAUS APŠVIETIMO LYGIAI IR RODIKLIAI

Patalpose, kuriose numatytos pastovios darbo vietos, projektuojamas natūralus apšvietimas; Numatomos dirbtinio apšvietimo apšvietos ribinės vertės patalpose:

- judėjimo keliai, koridoriai: 50-100-150 Lx;
- tualetas: 100-150-200 Lx;
- darbo kabinetas: 300-500-750 Lx;

Darbo patalpų apšvietimas nustatomas remiantis elektrotechnikos užduotimi ir bus detalizuojamas projekto elektrotechninėje dalyje.

MIKROKLIMATO LYGIAI IR RODIKLIAI, JŲ NORMINIŲ LYGIŲ UŽTIKRINIMO SPRENDINIAI

Numatomos patalpų temperatūrų vertės:

- koridoriai, darbo kabinetai; lankytojams skirtos visuomeninės patalpų: 20-22 ℃ šaltuoju metų laikotarpiu, 18–28 ℃ šiltuoju metų laikotarpiu.

Patalpų temperatūros nustatomos remiantis šildymo, vėdinimo ir kondicionavimo užduotimi ir bus detalizuojamas projekto šildymo, vėdinimo ir kondicionavimo dalyje.

APSAUGA NUO TRIUKŠMO

Remontuojamo pastato patalpų garso klasė neklasifikuojama. Projekto sprendiniai apsaugos nuo triukšmo kokybės nepablogina.

INŽINERINIŲ TINKLŲ APRAŠYMAS

Remontuojamose patalpose keičiama visa elektros instaliacija su administracinių patalpų kontrolinė elektros apskaita, įrengiami nauji šviestuvai.

Šildymas, vėdinimas ir oro kondicionavimas administracinių patalpų projektuojamas atskirai (numatomas grindinis šildymas).

Šilumos gamyba ir tiekimas - siurbliai oras /vanduo.

Įrengiama gaisrinė ir apsauginė signalizacijos.

Nauji vidaus vandentiekio ir nuotekų tinklai su kontroline vandens apskaita.

Neremontuojamų patalpų inžinerinės sistemos nekeičiamos ir neatnaujinamos.

Inžinerinių tinklų sprendiniai tikslinami TP rengimo metu.

Projektas ir jo sprendiniai nepažeidžia trečiųjų asmenų interesų.
Projektas atitinka įstatymų, kitų teisės aktų, projekto rengimo dokumentų, normatyvinių statybos techninių dokumentų, normatyvinių statinio saugos ir paskirties dokumentų nuostatas.

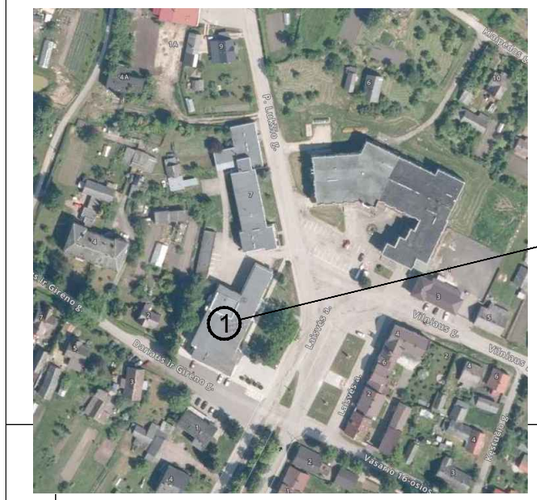

SITUACIJOS SCHEMA

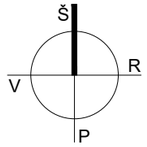

EKSPLIKACIJA:

1	REMONTUOJAMAS PASTATAS
2.	NUMATOMA ŠILUMOS SIURBLIO VIETA

SUTARTINIAI ŽYMĖJIMAI:

▽	ĮĖJIMAI Į REMONTUOJAMĄ PASTATĄ

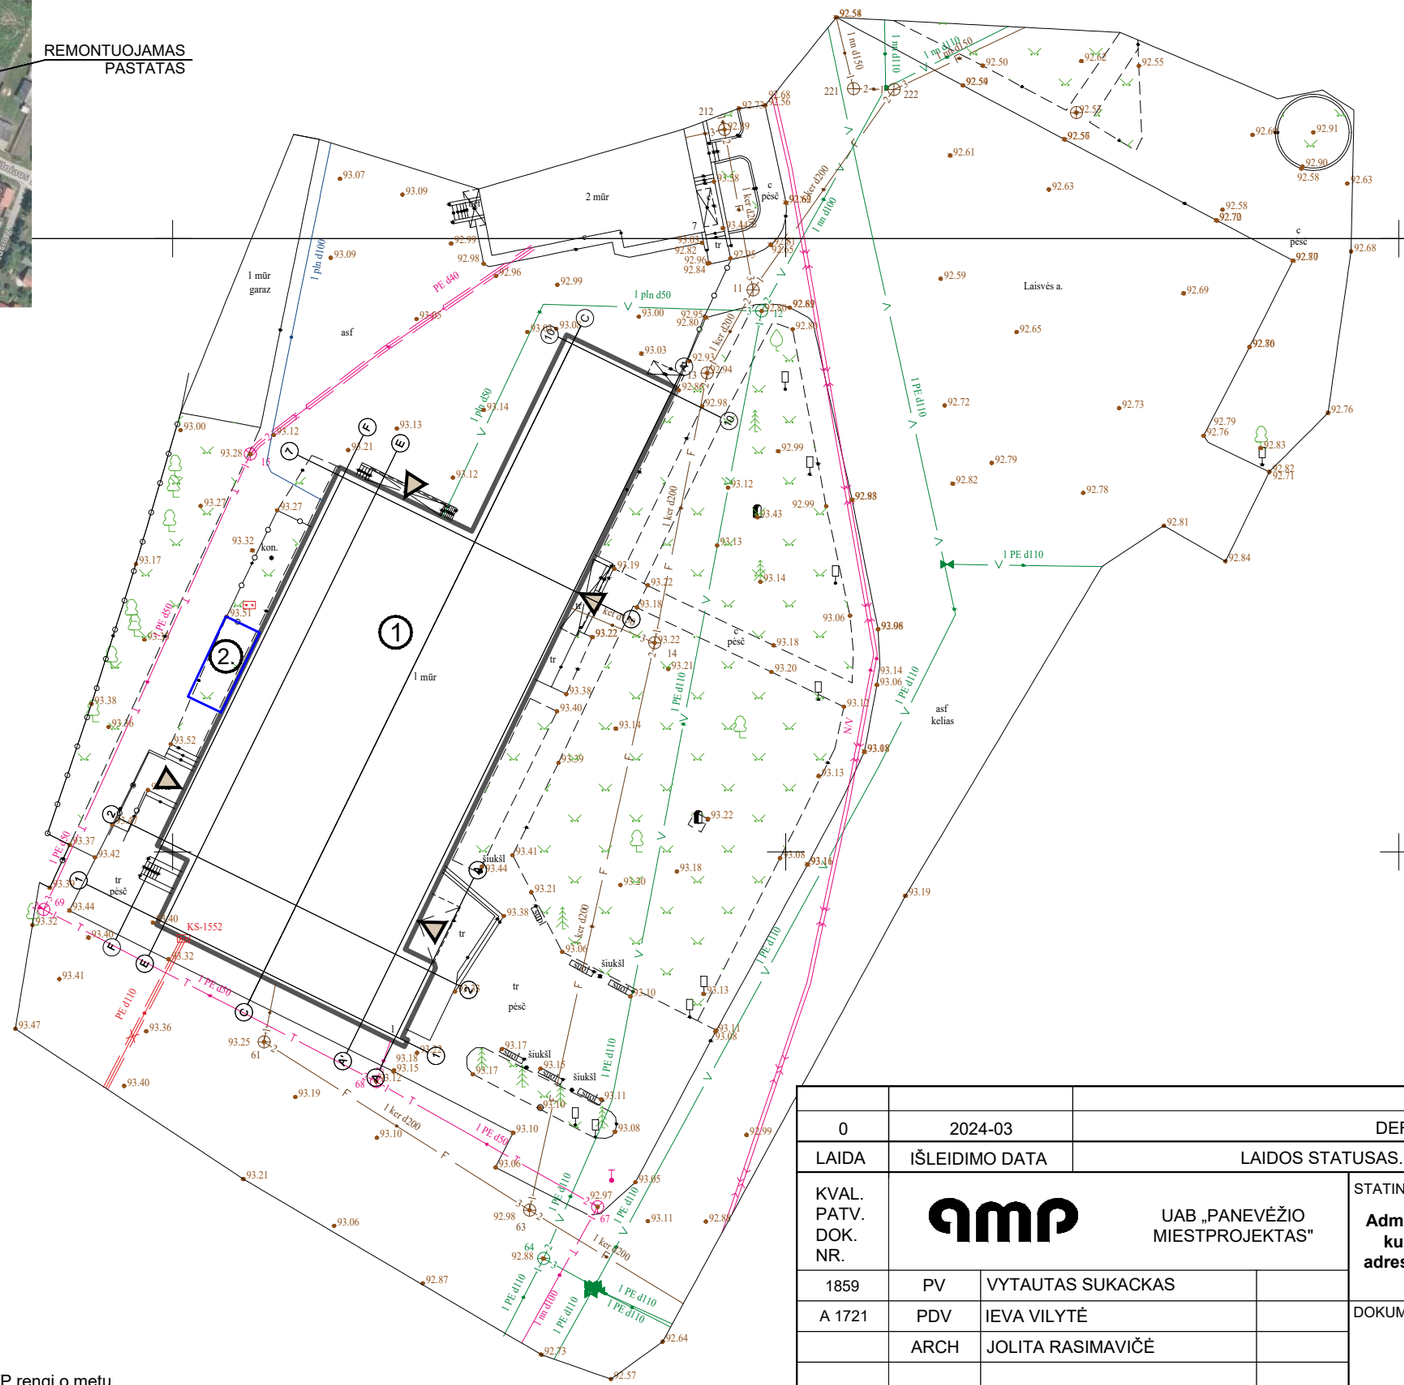

	RŪSIO PATALPŲ EKSPLIKACIJA	
R-001	Rūsio patalpa	9,79
R-002	Rūsio patalpa	11,83
R-003	Rūsio patalpa	31,17
	Viso rūsyje:	52,79

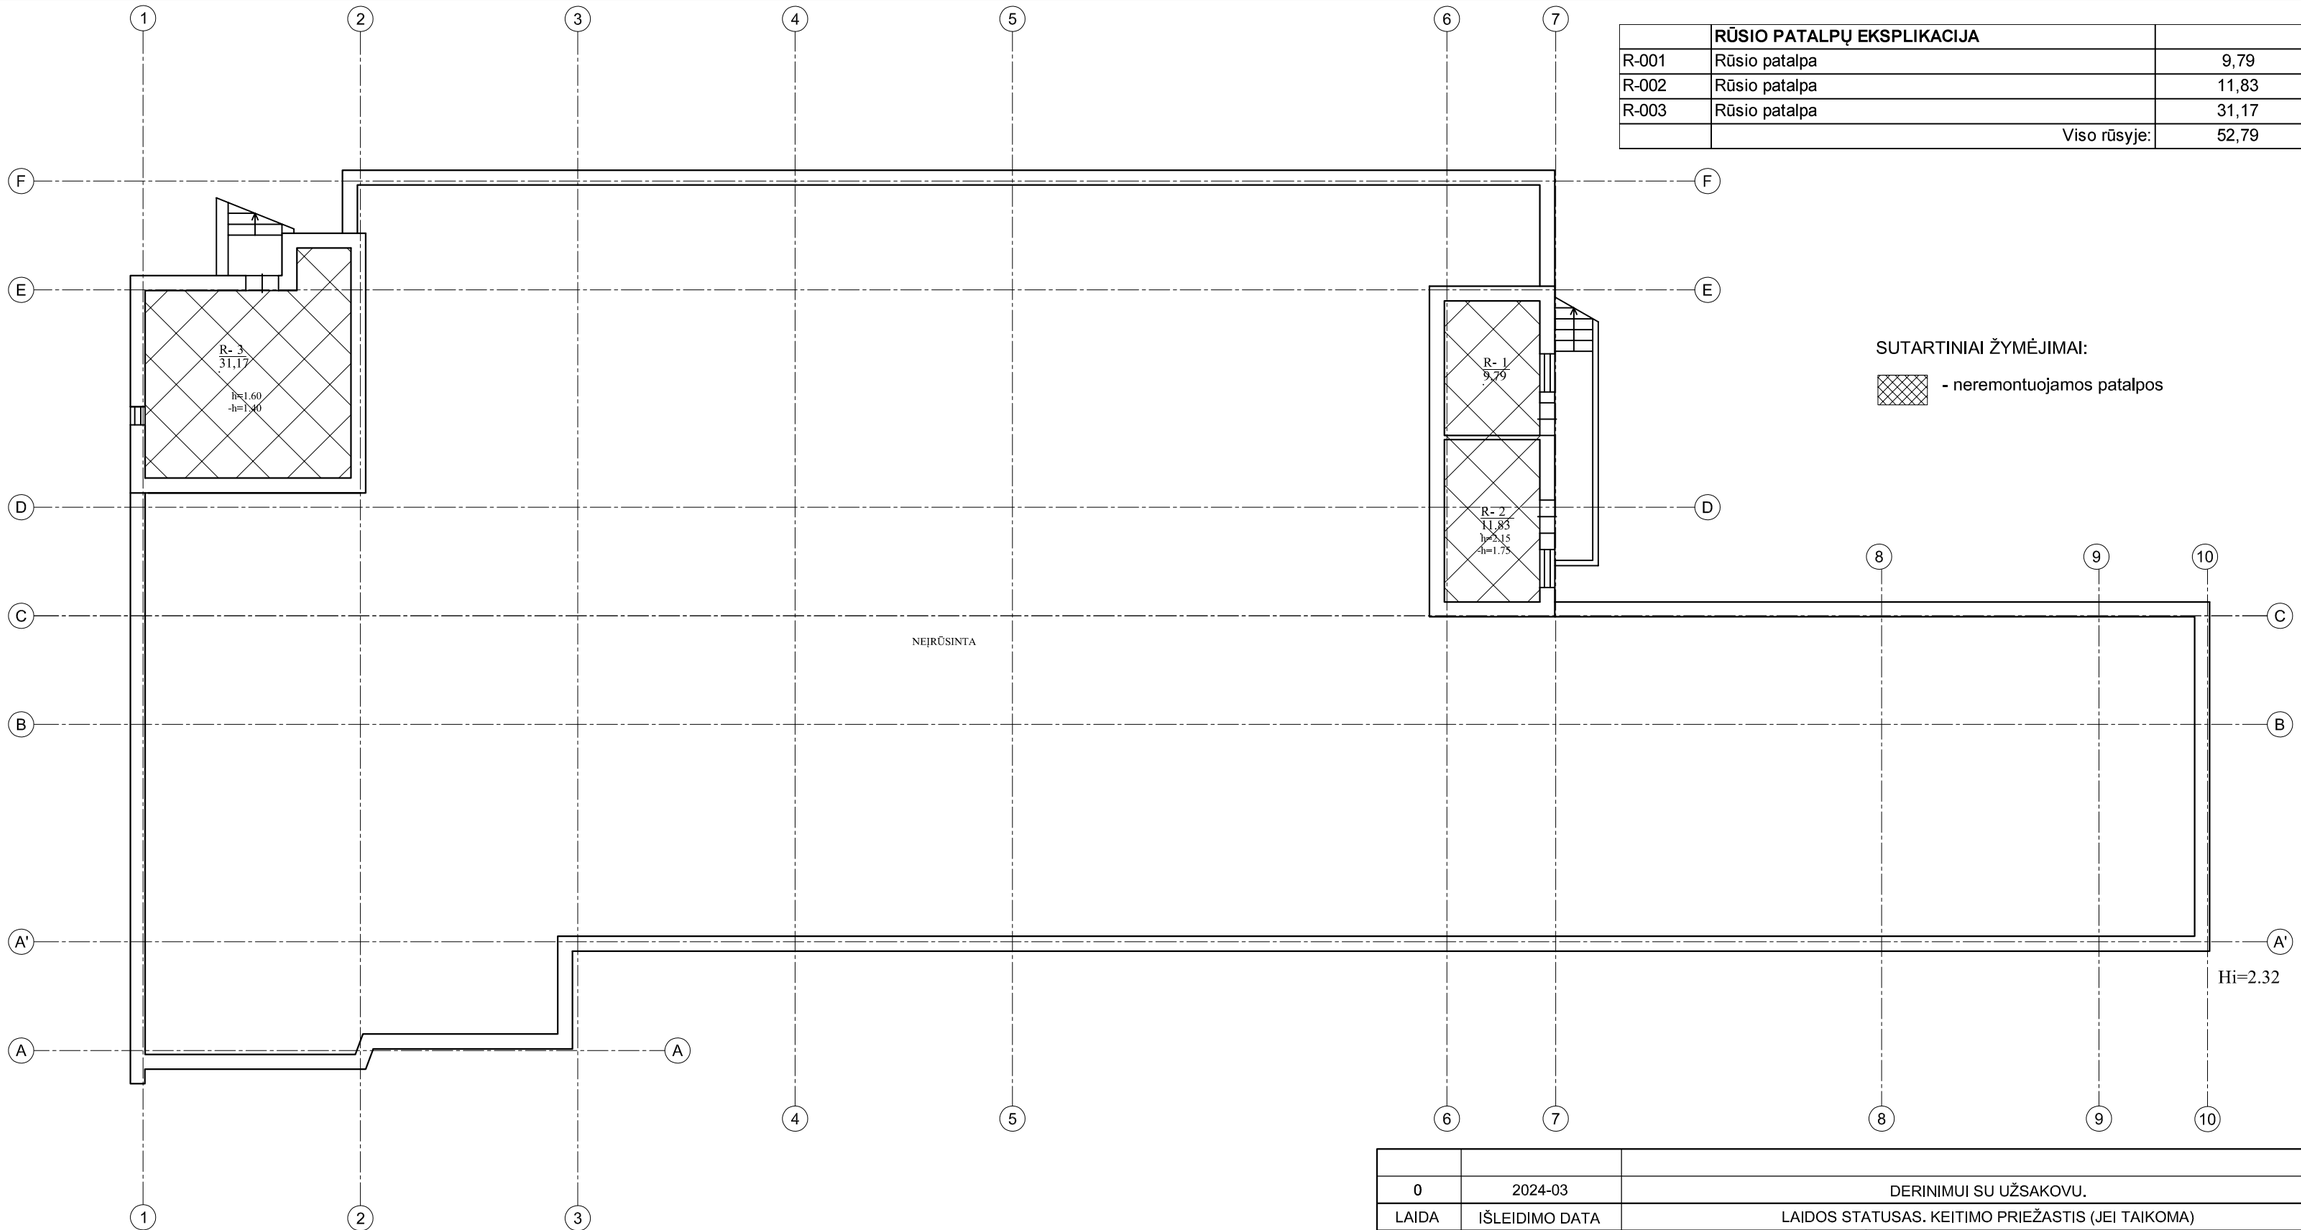

SUTARTINIAI ŽYMĖJIMAI:

- neremontuojamos patalpos

0	2024-03	DERINIMUI SU UŽSAKOVU.	
LAIDA	IŠLEIDIMO DATA	LAIDOS STATUSAS. KEITIMO PRIEŽASTIS (JEI TAIKOMA)	
KVAL. PATV. DOK. NR.	UAB „PANEVĖŽIO MIESTPROJEKTAS"	STATINIO PROJEKTO PAVADINIMAS: **Administracinės paskirties pastato (unik. Nr. 5397-6025-3010), kultūros namų su administracinėmis patalpomis, esančiu adresu Laisvės a. 1, Krakių mstl., Krakių sen., Kėdainių r. sav., pastato dalies kapitalinis remontas**	
1859	PV VYTAUTAS SUKACKAS		
A 1721	PDV IEVA VILYTĖ	DOKUMENTO PAVADINIMAS: RŪSIO PLANAS, M 1:150	Laida: 0
	INŽ RAIMONDA STROLIENĖ		
LT	UŽSAKOVAS: KĖDAINIŲ RAJONO SAVIVALDYBĖ	DOKUMENTO ŽYMUO: **P/6965 - PP - SA_B-01**	Lapas: 1 / Lapų: 1

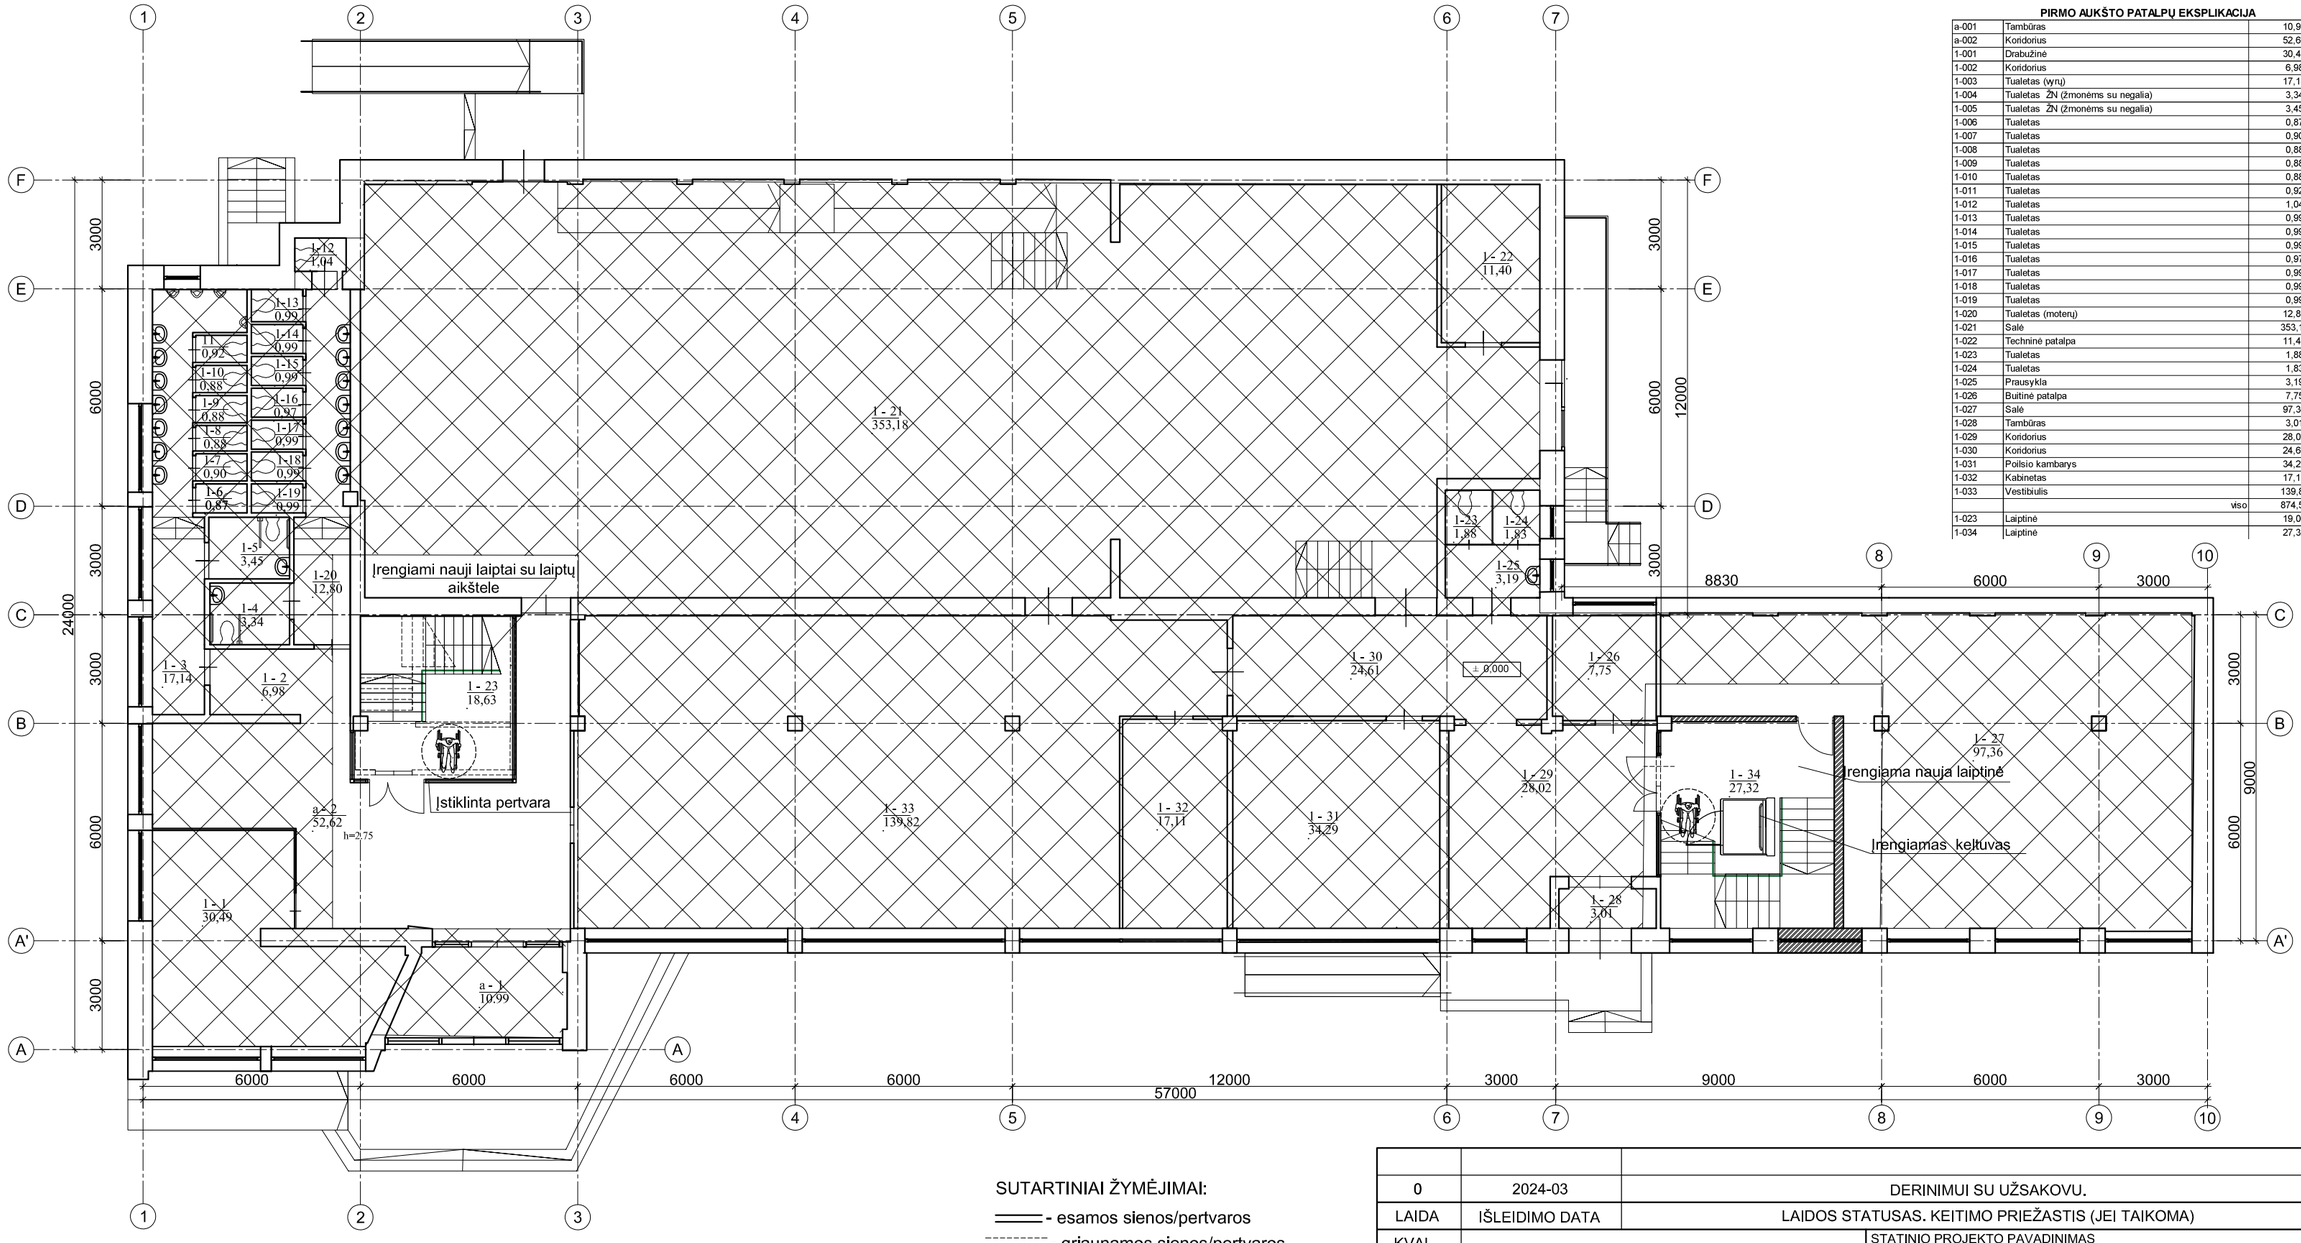

PIRMO AUKŠTO PATALPŲ EKSPLIKACIJA

a-001	Tambūras	10,99
a-002	Koridorius	52,62
1-001	Drabužinė	30,49
1-002	Koridorius	6,98
1-003	Tualetas (vyrų)	17,14
1-004	Tualetas ŽN (žmonėms su negalia)	3,34
1-005	Tualetas ŽN (žmonėms su negalia)	3,45
1-006	Tualetas	0,87
1-007	Tualetas	0,90
1-008	Tualetas	0,88
1-009	Tualetas	0,88
1-010	Tualetas	0,88
1-011	Tualetas	0,92
1-012	Tualetas	1,04
1-013	Tualetas	0,99
1-014	Tualetas	0,99
1-015	Tualetas	0,99
1-016	Tualetas	0,97
1-017	Tualetas	0,99
1-018	Tualetas	0,99
1-019	Tualetas	0,99
1-020	Tualetas (moterų)	12,80
1-021	Salė	353,18
1-022	Techninė patalpa	11,40
1-023	Tualetas	1,88
1-024	Tualetas	1,83
1-025	Prausykla	3,19
1-026	Buitinė patalpa	7,75
1-027	Salė	97,36
1-028	Tambūras	3,01
1-029	Koridorius	28,02
1-030	Koridorius	24,61
1-031	Poilsio kambarys	34,29
1-032	Kabinetas	17,11
1-033	Vestibiulis	139,82
	viso:	874,54
1-023	Laiptinė	19,06
1-034	Laiptinė	27,32

SUTARTINIAI ŽYMĖJIMAI:

- esamos sienos/pertvaros
- griaunamos sienos/pertvaros
- kertama anga
- platinama anga
- užmūrijama anga
- nauja siena/ pertvara
- esamos durys
- naujos durys
- neremontuojamos patalpos

Pastaba:

Sprendiniai bus tikslinami pagal gaisrinei saugai ir žmonėms su negalia keliamus reikalavimus.

0	2024-03	DERINIMUI SU UŽSAKOVU.
LAIDA	IŠLEIDIMO DATA	LAIDOS STATUSAS. KEITIMO PRIEŽASTIS (JEI TAIKOMA)

KVAL. PATV. DOK. NR.	UAB „PANEVĖŽIO MIESTPROJEKTAS"		
1859	PV	VYTAUTAS SUKACKAS	
A 1721	PDV	IEVA VILYTĖ	
	INŽ	RAIMONDA STROLIENĖ	

STATINIO PROJEKTO PAVADINIMAS

Administracinės paskirties pastato (unik. Nr. 5397-6025-3010), kultūros namų su administracinėmis patalpomis, esančiu adresu Laisvės a. 1, Krakių mstl., Krakių sen., Kėdainių r. sav., pastato dalies kapitalinis remontas

DOKUMENTO PAVADINIMAS	Laida
PIRMO AUKŠTO PLANAS, M 1:150	0

UŽSAKOVAS	DOKUMENTO ŽYMUO	Lapas	Lapų
LT — KĖDAINIŲ RAJONO SAVIVALDYBĖ	**P/6965 - PP - SA_B-02**	1	1

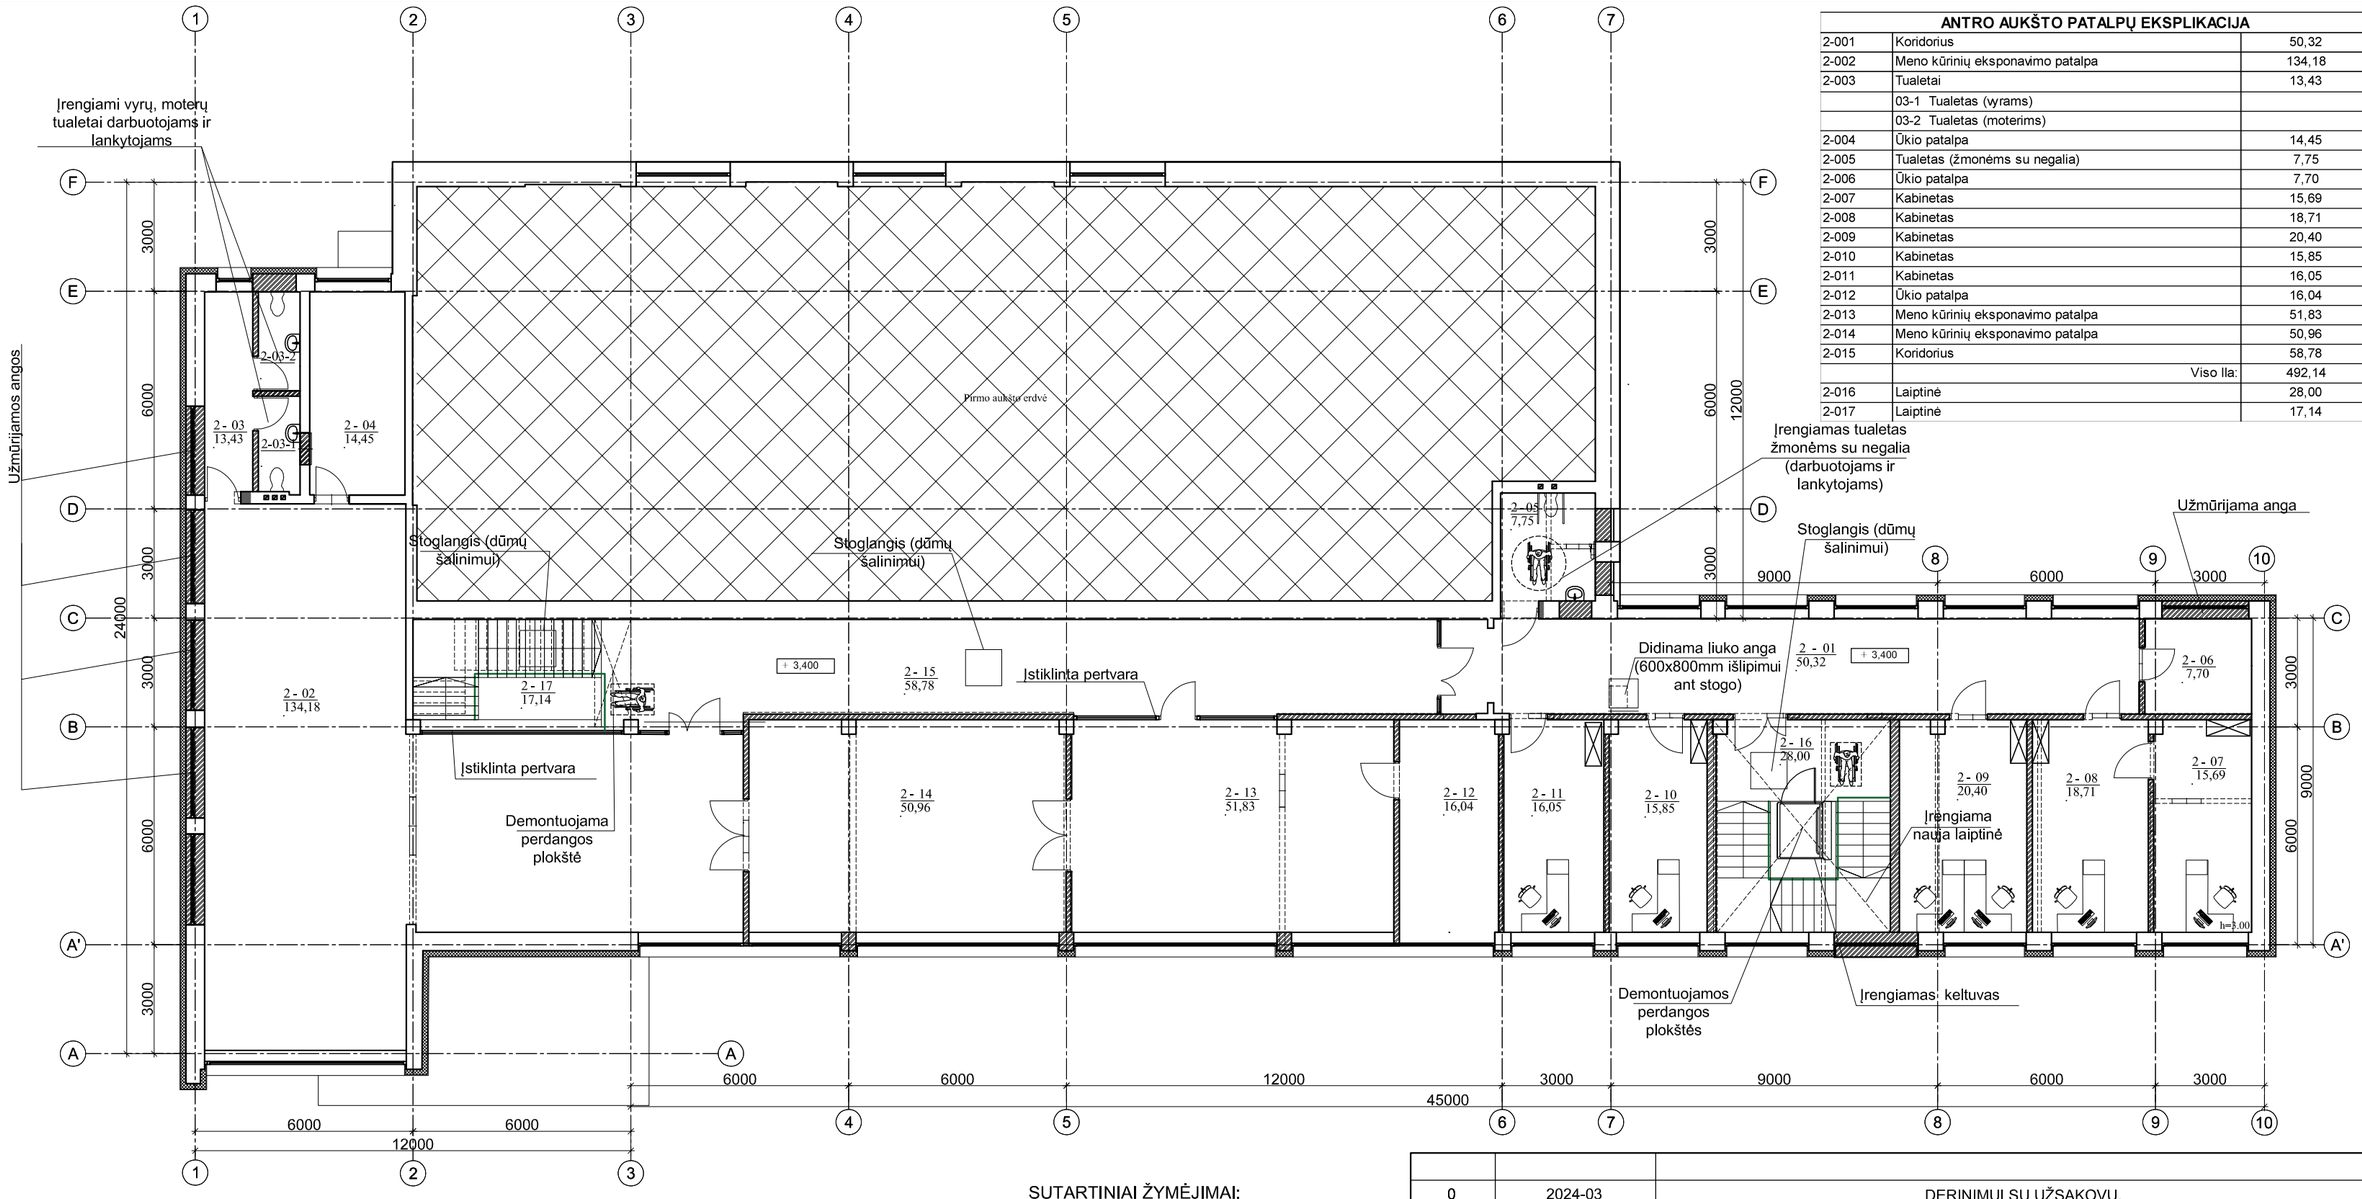

ANTRO AUKŠTO PATALPŲ EKSPLIKACIJA		
2-001	Koridorius	50,32
2-002	Meno kūrinių eksponavimo patalpa	134,18
2-003	Tualetai	13,43
	03-1 Tualetas (vyrams)	
	03-2 Tualetas (moterims)	
2-004	Ūkio patalpa	14,45
2-005	Tualetas (žmonėms su negalia)	7,75
2-006	Ūkio patalpa	7,70
2-007	Kabinetas	15,69
2-008	Kabinetas	18,71
2-009	Kabinetas	20,40
2-010	Kabinetas	15,85
2-011	Kabinetas	16,05
2-012	Ūkio patalpa	16,04
2-013	Meno kūrinių eksponavimo patalpa	51,83
2-014	Meno kūrinių eksponavimo patalpa	50,96
2-015	Koridorius	58,78
	Viso Ila:	492,14
2-016	Laiptinė	28,00
2-017	Laiptinė	17,14

SUTARTINIAI ŽYMĖJIMAI:

- esamos sienos/pertvaros
- griaunamos sienos/pertvaros
- kertama anga
- platinama anga
- užmūrijama anga
- nauja siena/ pertvara
- esamos durys
- naujos durys
- neremontuojamos patalpos

Pastaba:

Sprendiniai bus tikslinami pagal gaisrinei saugai ir žmonėms su negalia keliamus reikalavimus.

0	2024-03	DERINIMUI SU UŽSAKOVU.
LAIDA	IŠLEIDIMO DATA	LAIDOS STATUSAS. KEITIMO PRIEŽASTIS (JEI TAIKOMA)

KVAL. PATV. DOK. NR.	UAB „PANEVĖŽIO MIESTPROJEKTAS"		
1859	PV	VYTAUTAS SUKACKAS	
A 1721	PDV	IEVA VILYTĖ	
	INŽ	RAIMONDA STROLIENĖ	

STATINIO PROJEKTO PAVADINIMAS

Administracinės paskirties pastato (unik. Nr. 5397-6025-3010), kultūros namų su administracinėmis patalpomis, esančiu adresu Laisvės a. 1, Krakių mstl., Krakių sen., Kėdainių r. sav., pastato dalies kapitalinis remontas

DOKUMENTO PAVADINIMAS	Laida
ANTRO AUKŠTO PLANAS, M 1:150	0

UŽSAKOVAS	DOKUMENTO ŽYMUO	Lapas	Lapų
LT — KĖDAINIŲ RAJONO SAVIVALDYBĖ	**P/6965 - PP - SA_B-03**	1	1

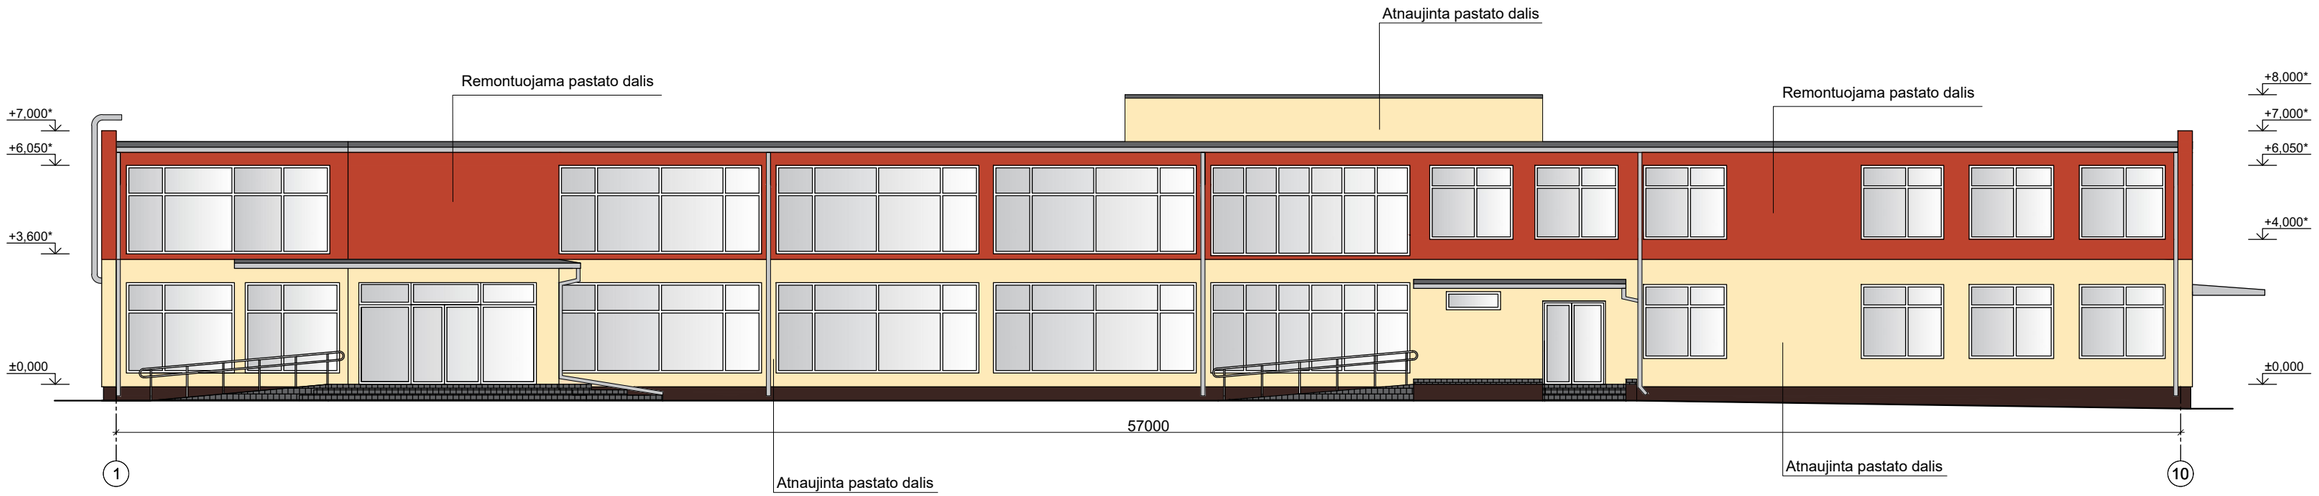

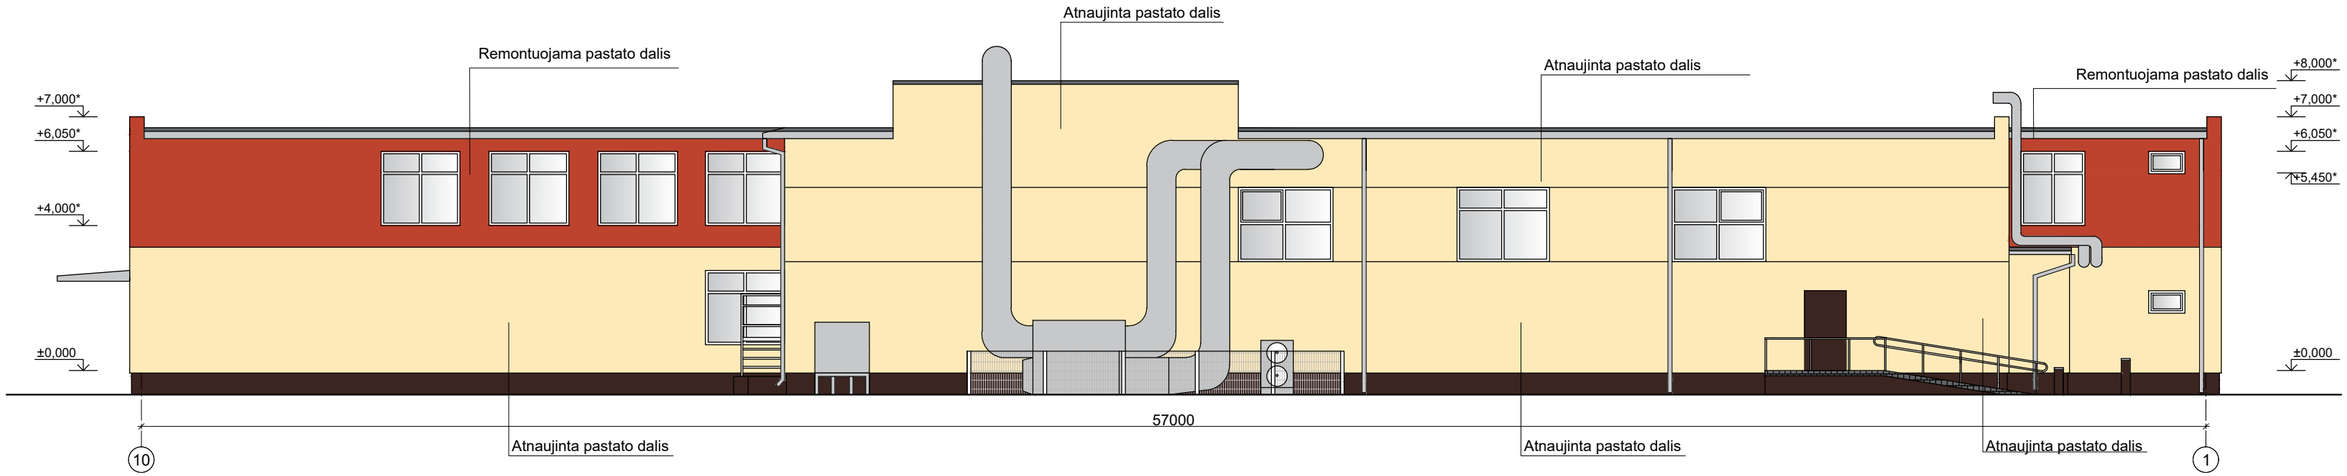

Sutartiniai žymėjimai:

- Sienų apdaila dekoratyvinis tinkas gelsva spalva
- Sienų apdaila dekoratyvinis tinkas raudona spalva
- Cokolio apdaila dažytas faktūrinis tinkas ruda spalva
- Fasadų apskardinimas pilka spalva

PASTABOS:
1. Pastato ±0.000 esamas, būtina tikslinti vietoje.
2. Matmenys duoti milimetrais, altitudės - metrais.
3. Matmenis su * tikslinti vietoje.
4. Remontuojama pastato dalis šiltininama pagal nevėdinamą tinkuojamą fasado sistemą.

0	2024-03	DERINIMUI SU UŽSAKOVU.	
LAIDA	IŠLEIDIMO DATA	LAIDOS STATUSAS. KEITIMO PRIEŽASTIS (JEI TAIKOMA)	
KVAL. PATV. DOK. NR.	UAB „PANEVĖŽIO MIESTPROJEKTAS"	STATINIO PROJEKTO PAVADINIMAS: **Administracinės paskirties pastato (unik. Nr. 5397-6025-3010), kultūros namų su administracinėmis patalpomis, esančiu adresu Laisvės a. 1, Krakių mstl., Krakių sen., Kėdainių r. sav., pastato dalies kapitalinis remontas**	
1859	PV VYTAUTAS SUKACKAS		
A 1721	PDV IEVA VILYTĖ	DOKUMENTO PAVADINIMAS: FASADAI TARP AŠIŲ 1-10,10-1,A-F, F-A, M 1:150	Laida: 0
	ARCH JOLITA RASIMAVIČĖ		
	INŽ RAIMONDA STROLIENĖ		
LT	UŽSAKOVAS: KĖDAINIŲ RAJONO SAVIVALDYBĖ	DOKUMENTO ŽYMUO: **P/6965 - PP - SA_B-04**	Lapas: 1 / Lapų: 2

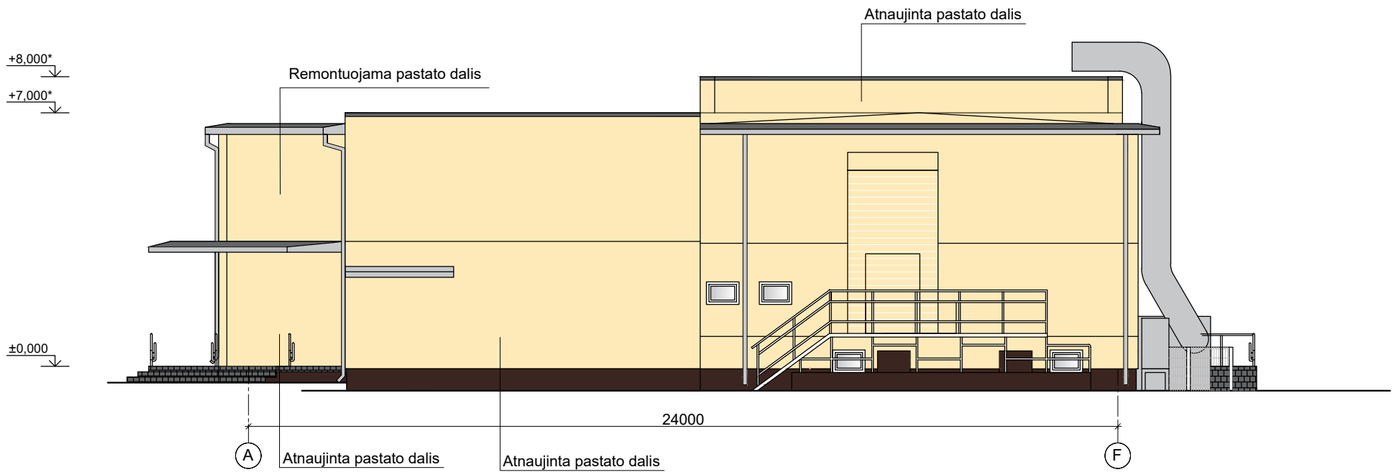

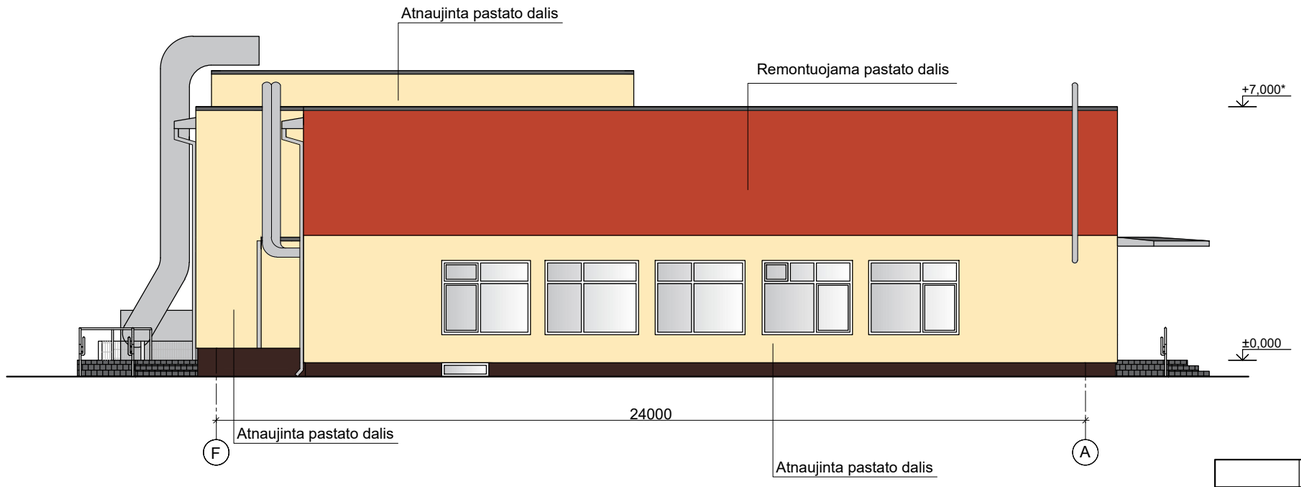

Sutartiniai žymėjimai:

- Sienų apdaila dekoratyvinis tinkas gelsva spalva
- Sienų apdaila dekoratyvinis tinkas raudona spalva
- Cokolio apdaila dažytas faktūrinis tinkas ruda spalva
- Fasadų apskardinimas pilka spalva

PASTABOS:
1. Pastato ±0.000 esamas, būtina tikslinti vietoje.
2. Matmenys duoti milimetrais, altitudės - metrais.
3. Matmenis su * tikslinti vietoje.
4. Remontuojama pastato dalis šiltininama pagal nevėdinamą tinkuojamą fasado sistemą.

0	2024-03	DERINIMUI SU UŽSAKOVU.
LAIDA	IŠLEIDIMO DATA	LAIDOS STATUSAS. KEITIMO PRIEŽASTIS (JEI TAIKOMA)

KVAL. PATV. DOK. NR.	UAB „PANEVĖŽIO MIESTPROJEKTAS"			STATINIO PROJEKTO PAVADINIMAS: **Administracinės paskirties pastato (unik. Nr. 5397-6025-3010), kultūros namų su administracinėmis patalpomis, esančiu adresu Laisvės a. 1, Krakių mstl., Krakių sen., Kėdainių r. sav., pastato dalies kapitalinis remontas**	
1859	PV	VYTAUTAS SUKACKAS		
A 1721	PDV	IEVA VILYTĖ		DOKUMENTO PAVADINIMAS: FASADAI TARP AŠIŲ 1-10,10-1,A-F, F-A, M 1:150	Laida: 0
	ARCH	JOLITA RASIMAVIČĖ			
	INŽ	RAIMONDA STROLIENĖ			
LT	UŽSAKOVAS: KĖDAINIŲ RAJONO SAVIVALDYBĖ			DOKUMENTO ŽYMUO: **P/6965 - PP - SA_B-04**	Lapas: 2 / Lapų: 2