
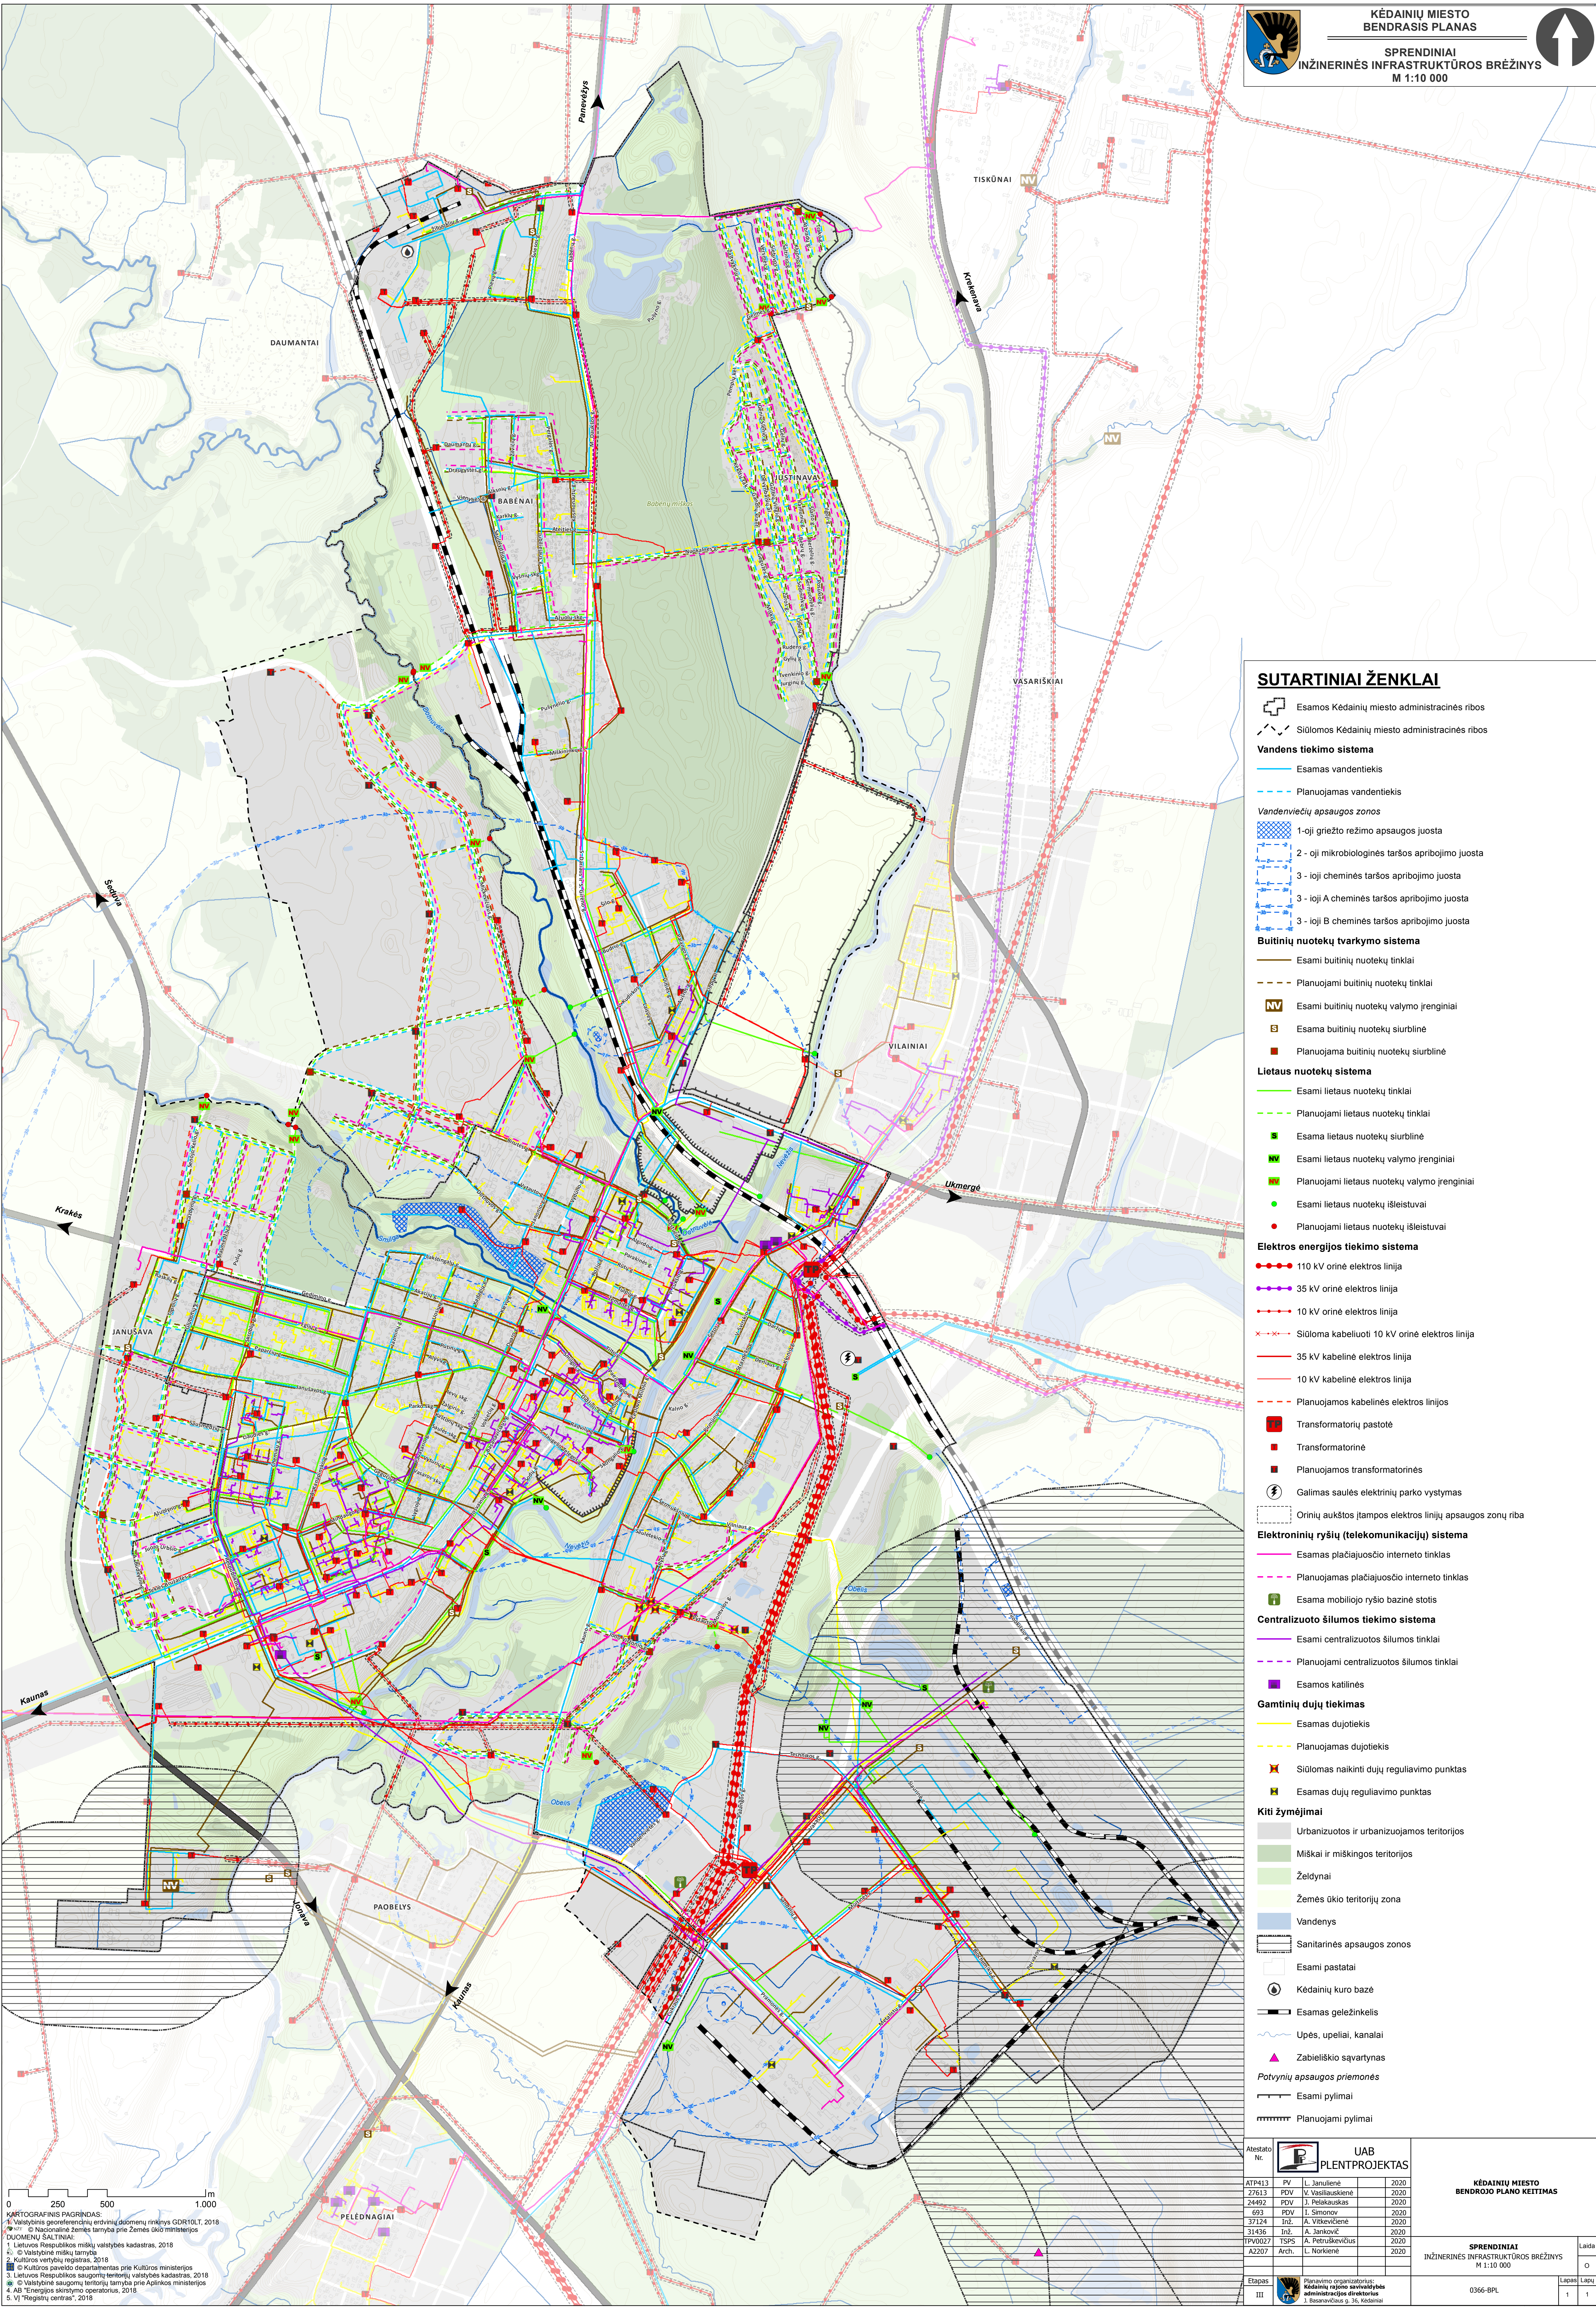
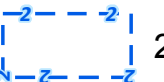
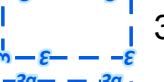
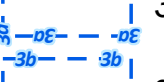
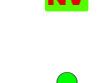
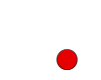
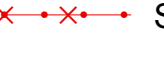
 
 
 
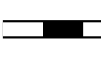
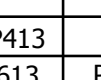
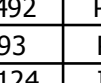


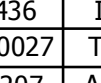

SUTARTINIAI ŽENKLAI

-  Esamos Kėdainių miesto administracinės ribos
-  Siūlomos Kėdainių miesto administracinės ribos
- Vandens tiekimo sistema**
-  Esamas vandentiekis
-  Planuojamas vandentiekis
- Vandenviečių apsaugos zonos**
-  1-oji griežto režimo apsaugos juosta
-  2 - oji mikrobiologinės taršos apribojimo juosta
-  3 - ioji cheminės taršos apribojimo juosta
-  3 - ioji A cheminės taršos apribojimo juosta
-  3 - ioji B cheminės taršos apribojimo juosta
- Buitinių nuotekų tvarkymo sistema**
-  Esami buitinių nuotekų tinklai
-  Planuojami buitinių nuotekų tinklai
-  Esami buitinių nuotekų valymo įrenginiai
-  Esama buitinių nuotekų siurblinė
-  Planuojama buitinių nuotekų siurblinė
- Lietaus nuotekų sistema**
-  Esami lietaus nuotekų tinklai
-  Planuojami lietaus nuotekų tinklai
-  Esama lietaus nuotekų siurblinė
-  Esami lietaus nuotekų valymo įrenginiai
-  Planuojami lietaus nuotekų valymo įrenginiai
-  Esami lietaus nuotekų išleistuvai
-  Planuojami lietaus nuotekų išleistuvai
- Elektrios energijos tiekimo sistema**
-  110 kV orinė elektros linija
-  35 kV orinė elektros linija
-  10 kV orinė elektros linija
-  Siūloma kabeliuoti 10 kV orinė elektros linija
-  35 kV kabelinė elektros linija
-  10 kV kabelinė elektros linija
-  Planuojamos kabelinės elektros linijos
-  Transformatorių pastotė
-  Transformatorinė
-  Planuojamos transformatorinės
-  Galimas saulės elektrinių parko vystymas
-  Orinių aukštos įtampos elektros linijų apsaugos zonų riba
- Elektroninių ryšių (telekomunikacijų) sistema**
-  Esamas plačiajuosčio interneto tinklas
-  Planuojamas plačiajuosčio interneto tinklas
-  Esama mobiliojo ryšio bazinė stotis
- Centralizuoto šilumos tiekimo sistema**
-  Esami centralizuotos šilumos tinklai
-  Planuojami centralizuotos šilumos tinklai
-  Esamos katilinės
- Gamtinių dujų tiekimas**
-  Esamas dujotiekis
-  Planuojamas dujotiekis
-  Siūlomas naikinti dujų regulavimo punktas
-  Esamas dujų regulavimo punktas
- Kiti žymėjimai**
-  Urbanizuotos ir urbanizuojamos teritorijos
-  Miškai ir miškingos teritorijos
-  Želdynai
-  Žemės ūkio teritorijų zona
-  Vandens
-  Sanitarinės apsaugos zonos
-  Esami pastatai
-  Kėdainių kuro bazė
-  Esamas geležinkelis
-  Upės, upeliai, kanalai
-  Zabieliškio sąvartynas
- Potvynių apsaugos priemonės**
-  Esami pylimai
-  Planuojami pylimai