




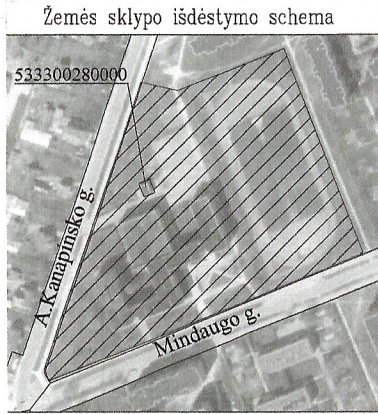

ŽEMĖS SKLYPO PLANAS M 1:500
Sklypo plotas 26064 m²

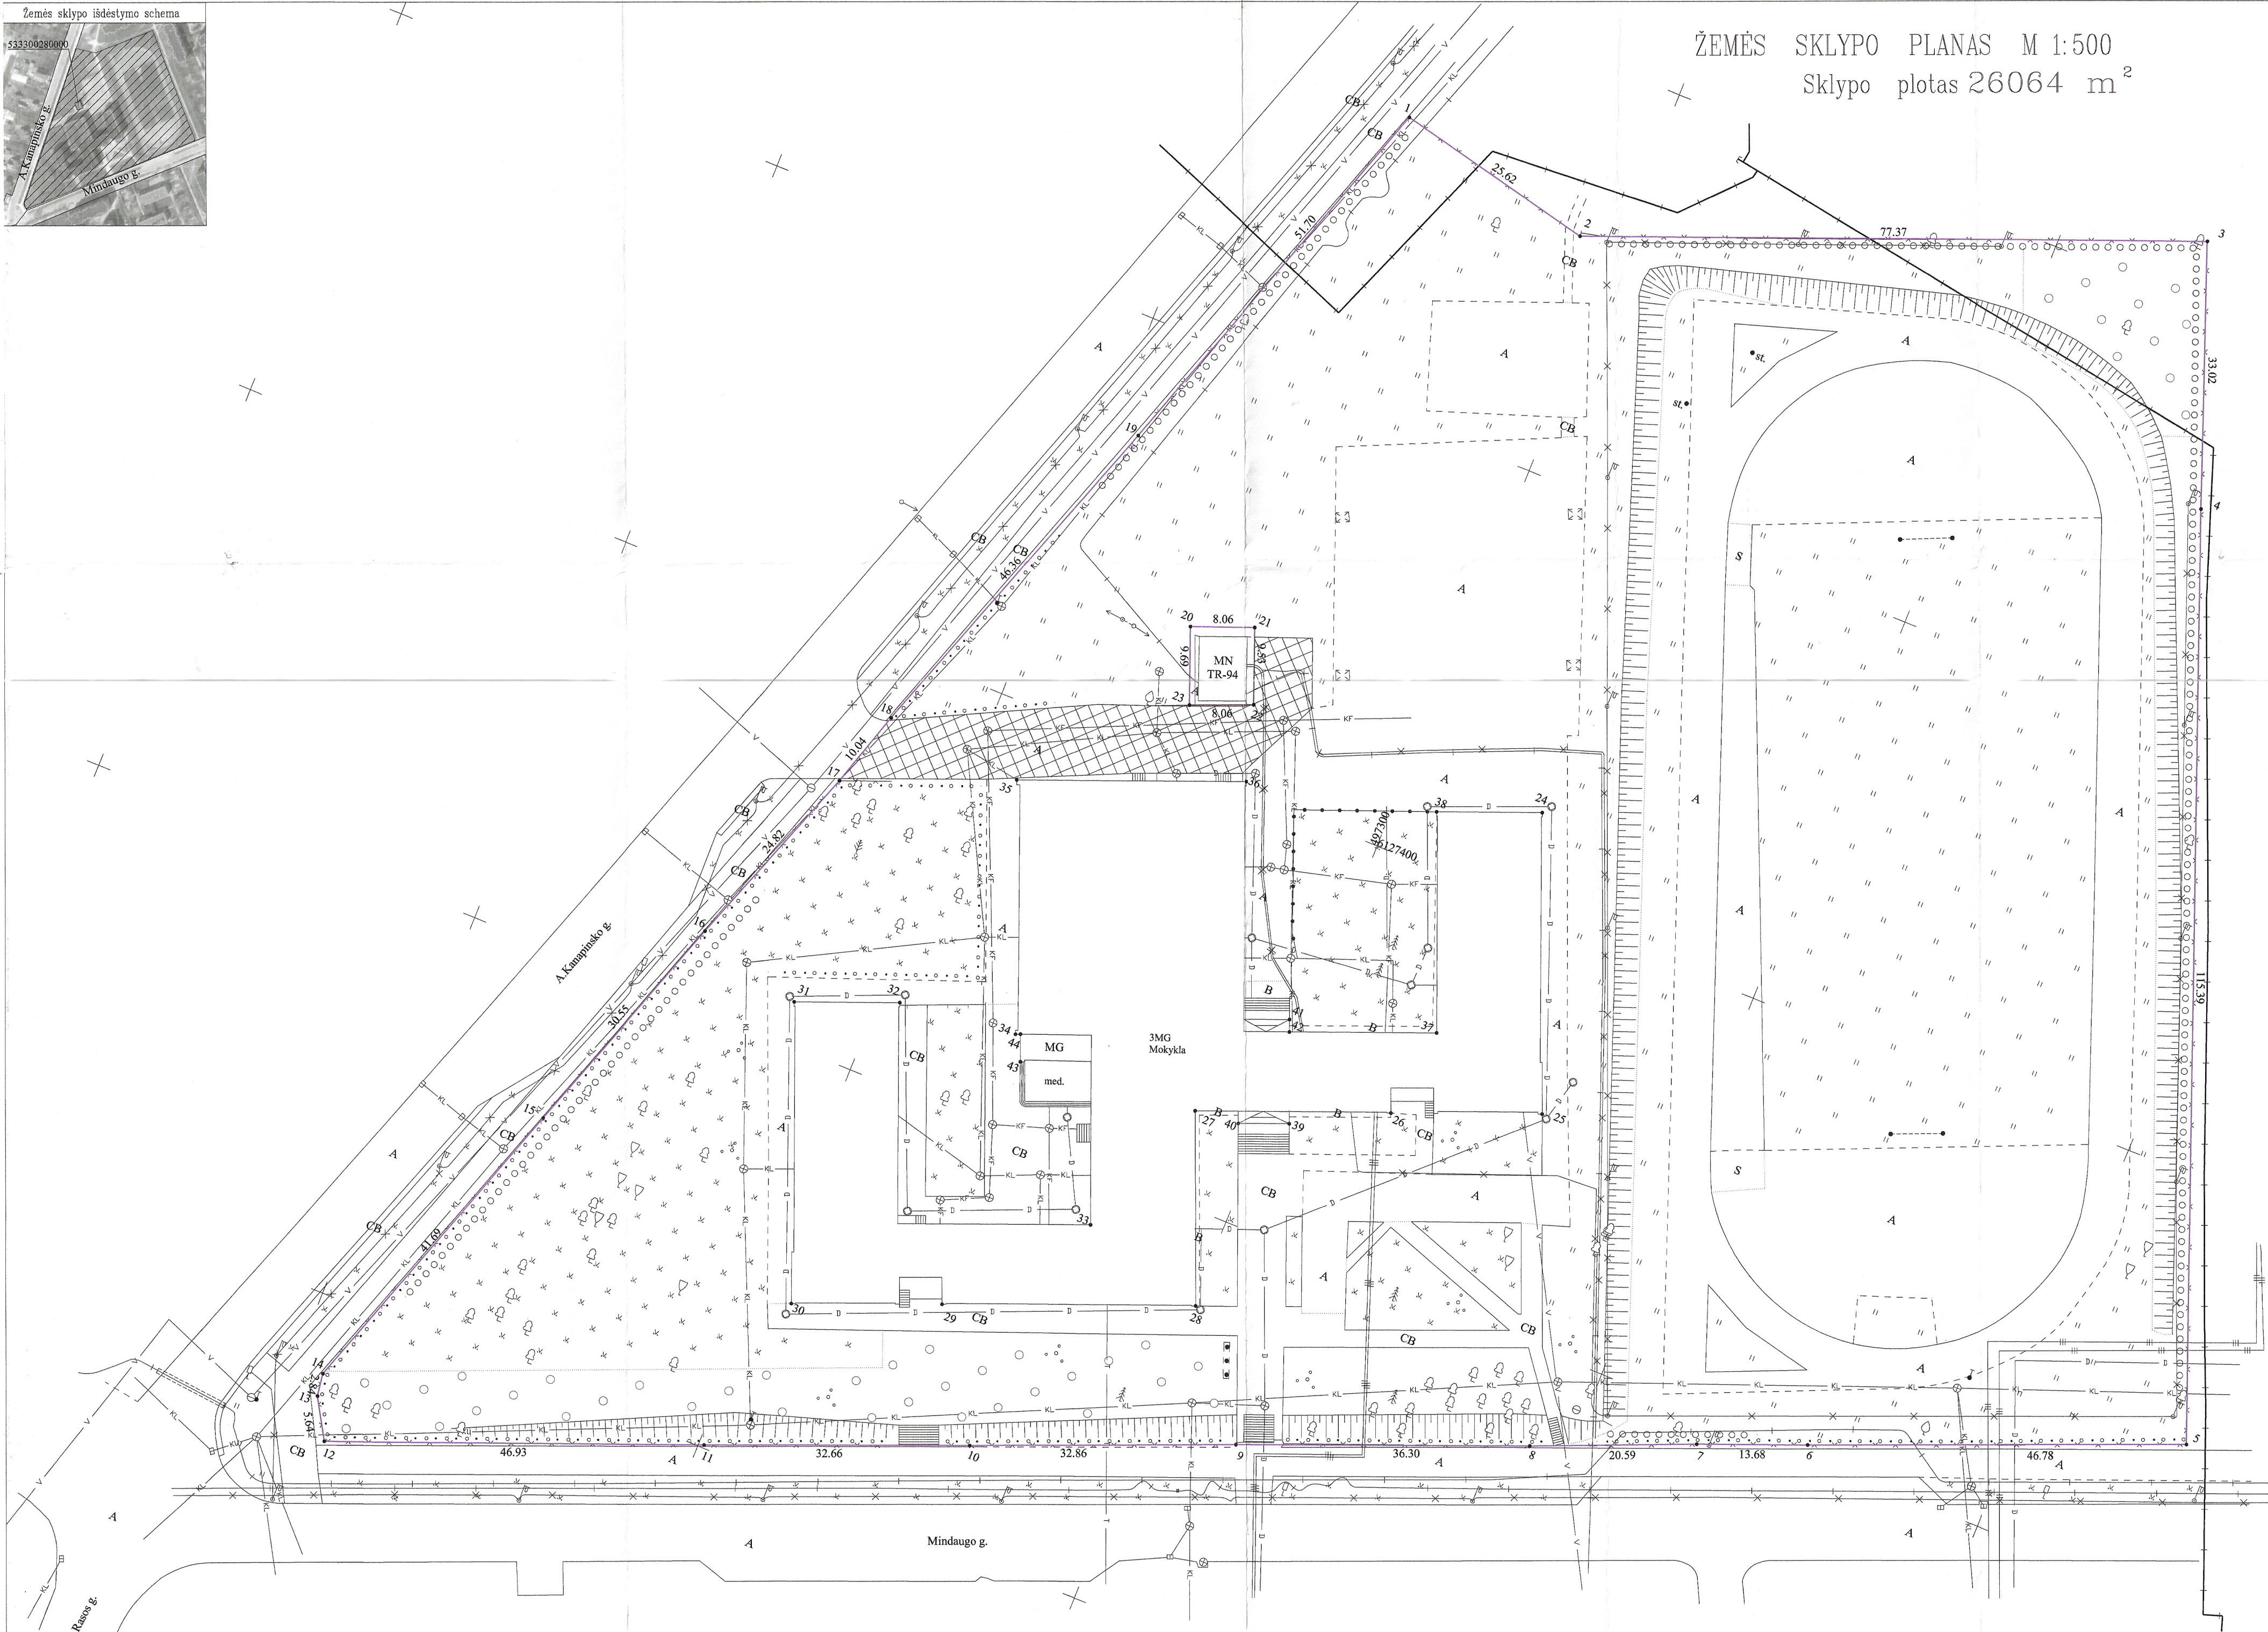

SUTARTINIAI ŽENKLAI:

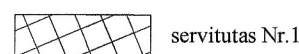

IŠTERPĖ ŽEMĖS NAUDOTOJAI		
Indeksas	Žemės naudotojai	Plotas, m ²
1	AB "Rytų skirstomieji tinklai"	77

SERVITUTAS		
Eil. Nr.	Kodas	Servituto rūšis
1	201	Kelio servitutas (tarnaujantis dsiktas)
		Plotas, m ²
		476

Duomenys apie žemės naudojimo apribojimus		
Eil. Nr.	Kodas	Apribojimai
1	2	3
1	1	I-lysių linijų apsaugos zonos
2	9	IX-Bujotiekių apsaugos zonos
3	6	VI-Elektros linijų apsaugos zonos
4	27	XXVII- Saugotini želdiniai, augantys ne miškų ūkio paskirties žemėje
5	49	XLIX-Vandentiekio, lietaus ir fekalinės kanalizacijos tinklų ir įrenginių apsaugos zonos
6	48	XLVIII-Šilumos ir karšto vandens tiekimo tinklų apsaugos zonos
		Žemės plotas, m ²
		70
		387
		1437
		3615
		7654
		880

Kadastras:	vieta	Kėdainiai					blokas				sklypas	
Žemės sklypo kadastras Nr.		5	3	3	3	0	0	2	8	4	0	2
Galvė, namo Nr.		MINDAUGO G. 18										
Kaimas (miestelis)												
Seniūnija												
Miestas (rajonas)		KĖDAINIŲ										
Apkritis		KAUNO										
Gretimybė		Gretimų žemės sklypo kadastras Nr.					Pastabos					
1-12							LVZF Kėdainių m.					
12-19-1							VZF Kėdainių m. (A.Kanapinsko g.)					
20-23-20		5333/0028:					AB "Rytų skirstomieji tinklai"					

ŽEMĖS SKLYPO PLANAS M 1:500

Sklypo plotas 26064 m²

Žemės sklypo kadastras Nr. 5 3 3 3 0 0 2 8

KOORDINACIŲ ŽINIARAŠTIS

Koordinacių sistema		Valstybinė LKS-1994 (matavimai atlikti nuo LitPOS tinklo 10.00-11.00 val.)					
Taško Nr.	Kodas	X	Y	Taško Nr.	Kodas	X	Y
1	R	6127484.92	497270.13	24	NK	6127411.47	497317.30
2	R	6127479.24	497295.11	25	NK	6127377.01	497331.20
3	R	6127507.63	497367.08	26	NK	6127370.13	497313.90
4	R	6127476.71	497378.67	27	NK	6127361.29	497291.35
5	R	6127369.04	497420.17	28	NK	6127339.00	497300.42
6	R	6127351.44	497376.83	29	NK	6127327.45	497271.33
7	R	6127346.42	497364.10	30	NK	6127320.54	497254.04
8	R	6127338.49	497345.10	31	NK	6127355.17	497240.45
9	R	6127325.01	497311.40	32	NK	6127359.97	497252.58
10	R	6127312.57	497280.99	33	NK	6127343.42	497284.65
11	R	6127300.40	497250.68	34	NK	6127361.72	497267.27
12	R	6127283.15	497207.03	35	NK	6127390.84	497255.68
13	R	6127288.00	497204.16	36	NK	6127401.30	497282.10
14	R	6127290.81	497203.75	37	NK	6127381.41	497315.41
15	R	6127330.30	497217.11	38	NK	6127406.67	497305.20
16	R	6127359.18	497227.06	39	NK	6127364.23	497302.84
17	R	6127382.54	497235.44	40	NK	6127361.85	497296.87
18	R	6127392.12	497238.45	41	NK	6127376.15	497298.07
19	R	6127435.91	497253.68	42	NK	6127374.73	497298.63
20	R	6127416.42	497268.47	43	NK	6127358.79	497269.10
21	R	6127419.32	497275.99	44	NK	6127361.96	497267.84
22	R	6127410.44	497279.45				
23	R	6127407.39	497271.99				

SKLYPO CENTRO KOORDINATĖS

Koordinacių sistema		Koordinatės X/Y	
Valstybinė LKS-1994		X=6127397 Y=497312	
Žiniaraštį sudarė		2M-M-778 (revisijos pažymėjimo Nr.)	
		2009-03-16 (data)	

Ištrauka iš Lietuvos Administracinių teisių pažeidimų kodekso:

47 straipsnis. Pastovių žemėnaudos riboženklų sunaikinimas arba godinimas - užtraukia baudą nuo dviejų šimtų penkiasdešimties iki penkių šimtų litų.

48 straipsnis. Geodezinio pagrindo punkto bei markšėderystės ženklų sunaikinimas arba godinimas - užtraukia baudą nuo penkių šimtų iki vieno tūkstantio litų.

Architektas: [Redacted]
Inžinierius: [Redacted]

Su pažymėjimu: [Redacted] žemės sklypo ribomis, aprašytomis . 2009 . . m. kovo . mėn. 05 d. žemės sklypo pažemėjimo-pašymų akte, ir nustatyti plotu sutinku. Žemės savininkas (naudotojas): [Redacted]

KĖDAINIŲ RAJONO SAVIVALDYBĖ

MERĖ NUOLĖ NAUJOKIENĖ

(vardas, pavardė) (parašas) (data)

KAUNO apskrities viešiniojo administracijos žemės tvarkymo departamentas KĖDAINIŲ miesto (rajon) žemėtvarkos skyrius

Patikrinęs: vyr. specialistas [Redacted] 2009-03-16
Suderino: skyriaus vedėjas [Redacted] 2009-03-16
(parašas) (parašas) (vardas, pavardė) (data)

KĖDAINIŲ RAJONO SAVIVALDYBĖS ŽEMĖTVARKOS SKYRIUS

Žydrūno Rugieniaus įmonė "MATININKAS"

LICENCIJOS NR.137G-175 IŠDUOTA 2004-02-27
LICENCIJOS NR.2F-88 IŠDUOTA 2005-05-19

Pareigos	Parašas	Vardas, pavardė	2009-03-16
Im.sav.	[Redacted]	[Redacted]	[Redacted]
Inžinierė	[Redacted]	[Redacted]	[Redacted]
Vykdyt.	[Redacted]	[Redacted]	[Redacted]
Vykdyt.	[Redacted]	[Redacted]	[Redacted]