




Esami žymėjimai:

- ryšio kabelis
- 0.4 kV elektros kabelis
- 10 kV elektros kabelis
- esami elektros kabelių apsauginiai vamzdžiai
- esami ryšio kabelių apsauginiai vamzdžiai
- kadastrinių sklypų ribos
- preliminarinių sklypų ribos
- tvoros
- elektros apskaitos spinta
- važiuojamosios dalies riba
- esami šlaitai
- esami kelio ženklai

Sutartiniai žymėjimai:

- projektinės ašis
- projektiniai gatvės bordiūrai
- projektiniai vejos bordiūrai
- projektinė gatvės danga (V klasė)
- projektinė šaligatvių danga iš plytelių 375x375x70
- projektinė nuovažų iš trinkelio danga
- horizontalus ženklavimas
- vertikalus ženklavimas
- gatvių raudonos linijos
- užvažiuojami bordiūrai
- asfaltuotų nuovažų danga
- apželdinami plotai
- apsauginė pėsčiųjų tvorelė
- neregijų vedimo sistemos danga

Atestato Nr.				Kėdainių miesto Janušavos gatvės (nuo Skroblių g. iki Gedimino g.) rekonstravimas		
4954	PV	A. Sirtautienė	2015.09	Įrengiamųjų dangų planas M 1:500		Laida
27487	PDV	M. Traskovskij	2015.09			O
Etapas				0215-01-TP-BD-IDP-01		Lapas
TP						1

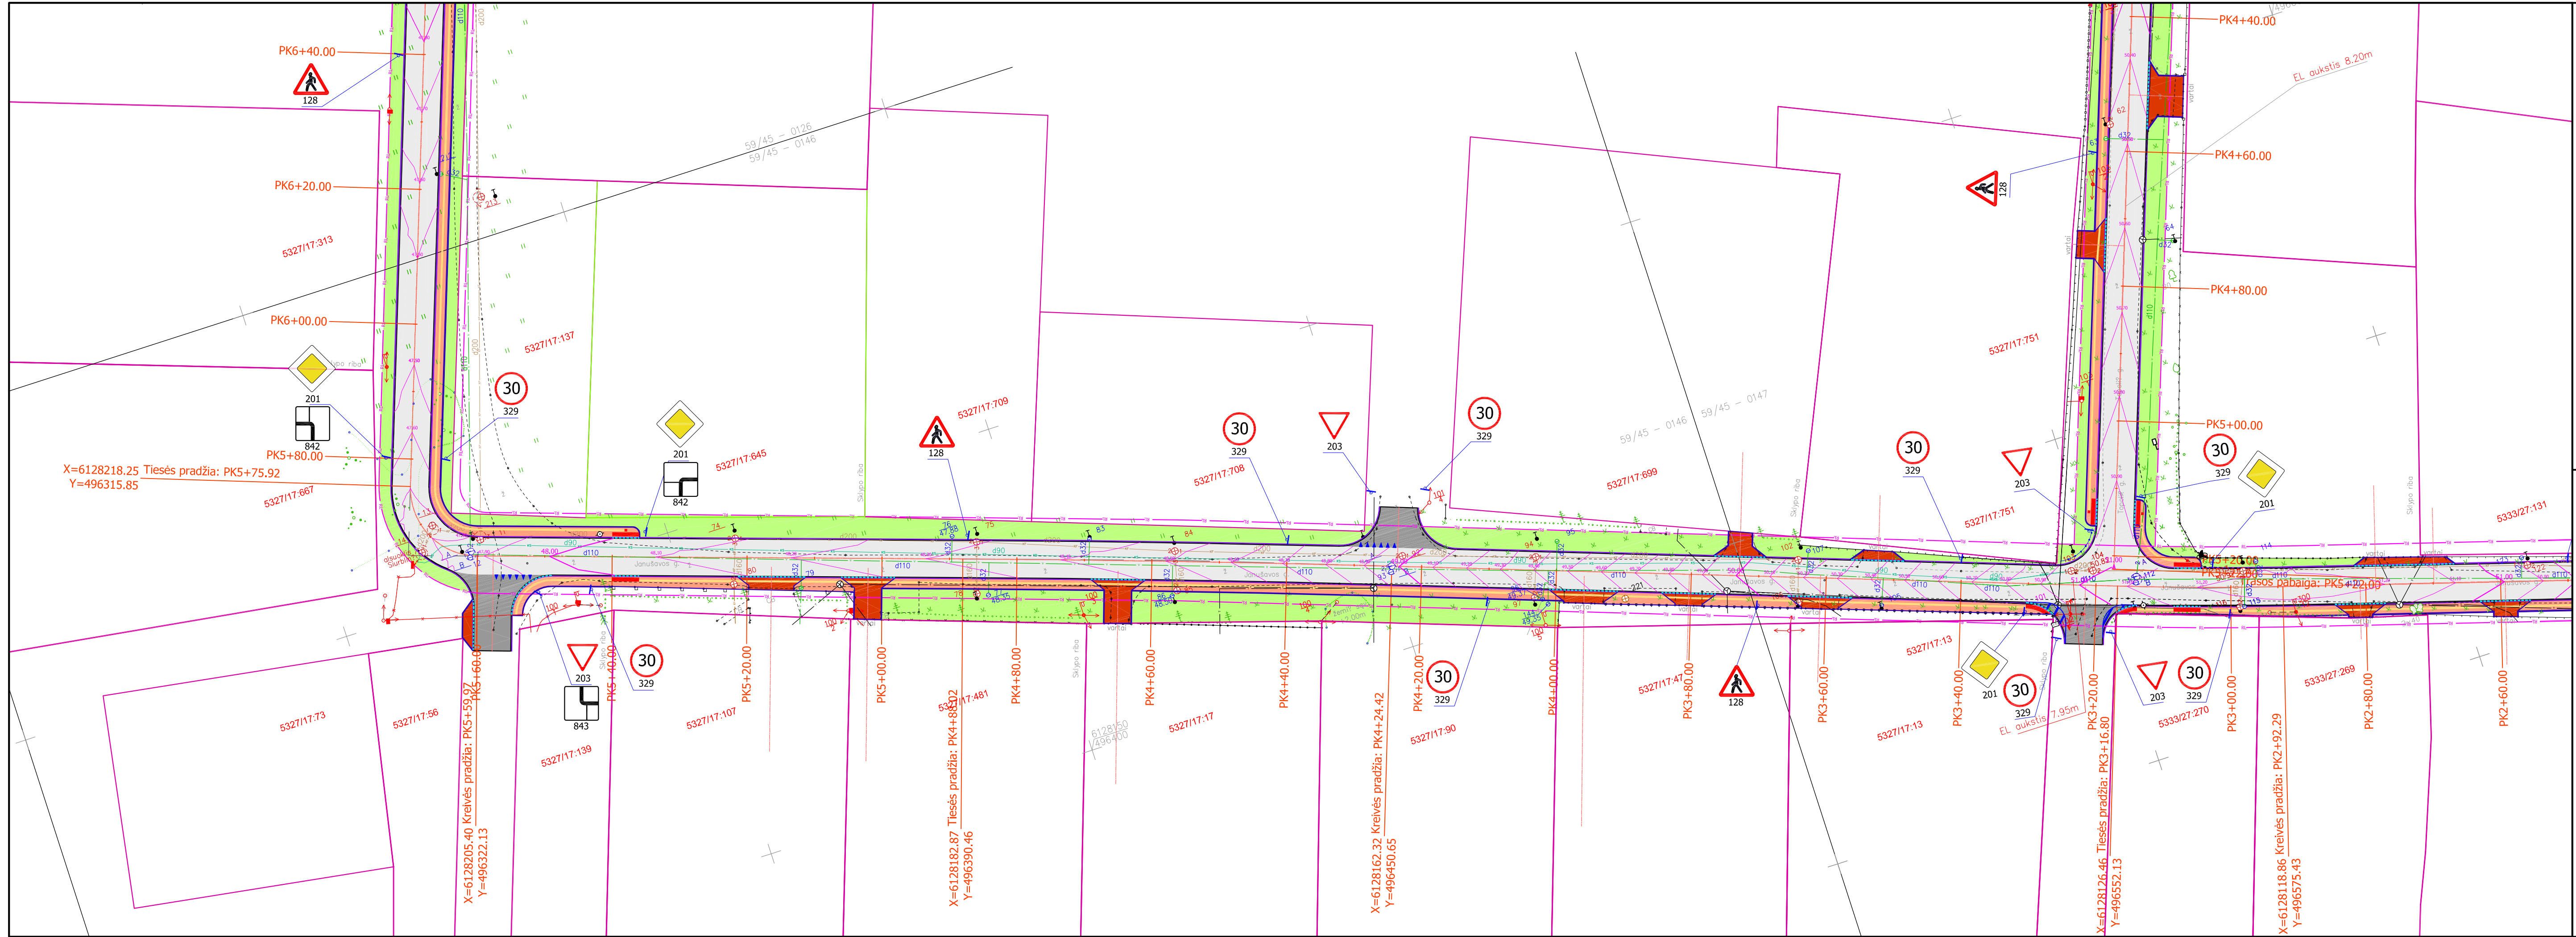

Esami žymėjimai:

- ryšio kabelis
- 0.4 kV elektros kabelis
- 10 kV elektros kabelis
- esami elektros kabelių apsauginiai vamzdžiai
- esami ryšio kabelių apsauginiai vamzdžiai
- kadastrinių sklypų ribos
- preliminarinių sklypų ribos
- tvoros
- elektros apskaitos spinta
- važiuojamosios dalies riba
- esami šlaitai
- esami kelio ženklai

Sutartiniai žymėjimai:

- projektinės ašis
- projektiniai gatvės bordiūrai
- projektiniai vejos bordiūrai
- projektinė gatvės danga (V klasė)
- projektinė šaligatvių danga iš plytelių 375x375x70
- projektinė nuovažų iš trinkelų danga
- horizontalus ženklinimas
- vertikalus ženklinimas
- gatvių raudonos linijos
- užvažiuojami bordiūrai
- asfaltuotų nuovažų danga
- apželdinami plotai
- apsauginė pėsčiųjų tvorėlė
- neregijų vedimo sistemos danga

0215-01-TP-BD-IDP-02	Lapas	Lapų	Laida
	2	3	0

