


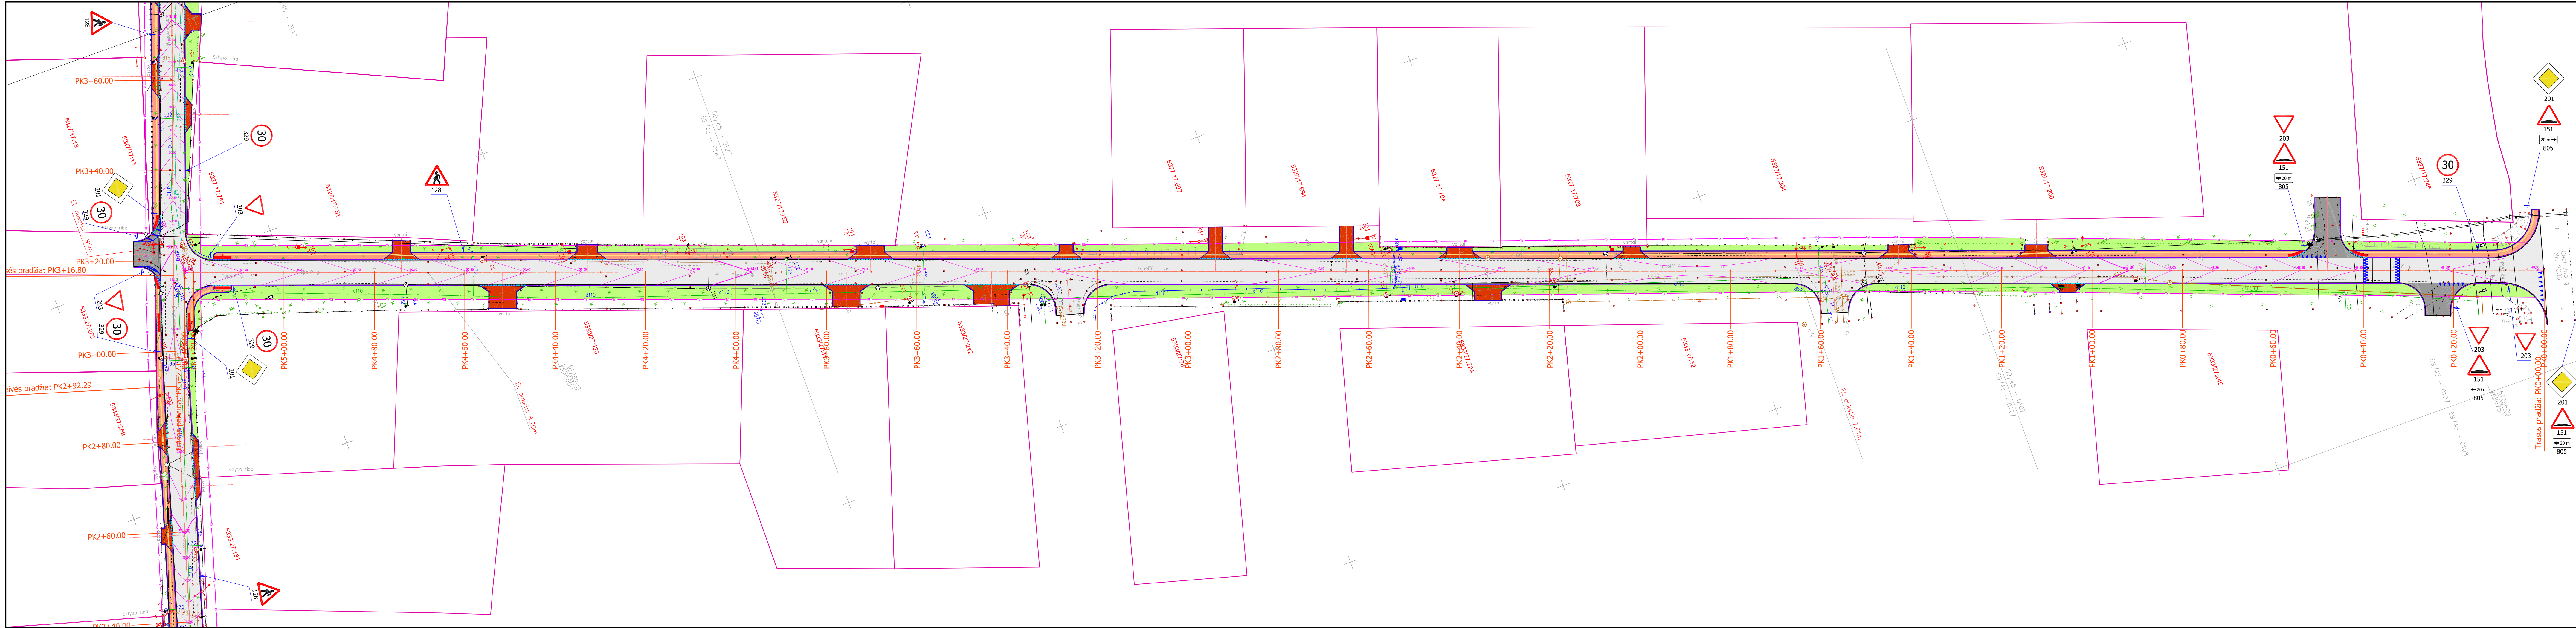

Esami žymėjimai:

- ryšio kabelis
- 0.4 kV elektros kabelis
- 10 kV elektros kabelis
- esami elektros kabelių apsauginiai vamzdžiai
- esami ryšio kabelių apsauginiai vamzdžiai
- kadastrinių sklypų ribos
- preliminarinių sklypų ribos
- tvoros
- elektros apskaitos spinta
- važiuojamosios dalies riba
- esami šlaitai
- esami kelio ženklai

Sutartiniai žymėjimai:

- projektinės ašis
- projektiniai gatvės bordiūrai
- projektiniai vejos bordiūrai
- projektinė gatvės danga (V klasė)
- projektinė šaligatvio danga iš plytelių 375x375x70
- projektinė nuvažų iš trinkelų danga
- horizontalus ženklinimas
- vertikalus ženklinimas
- gatvių raudonos linijos
- užvažiuojami bordiūrai
- asfaltuotų nuvažų danga
- apželdinami plotai
- apsauginė pėsčiųjų tvorelė
- neregijų vedimo sistemos danga

Atestato Nr.	 UAB PLENTPROJEKTAS				Kėdainių miesto Gluosnių gatvės rekonstravimas			
4954	PV	A. Sirtautienė		2015.09	Treniriamų dangų planas M 1:500		Laida	
27487	PDV	M.Traskovskij		2015.09			O	
Etapas	Kėdainių rajono savivaldybė J. Basanavičiaus g. 36 LT-57288 Kėdainiai				0215-02-TP-BD-IDP-01		Lapas	
TP							1	