PATVIRTINTA
Lietuvos Respublikos kultūros ministro
2020m. liepos mėn. 31 d. įsakymu Nr. IV-1026

KĖDAINIŲ SENAMIESČIO
(unikalus kodas Kultūros vertybių registre 16074)
NEKILNOJAMOJO KULTŪROS PAVELDO APSAUGOS SPECIALUSIS PLANAS

SPRENDINIAI
TVARKYMO PLANAS

VERTYBĖS TERITORIJOS PAGRINDINIS BRĖŽINYS

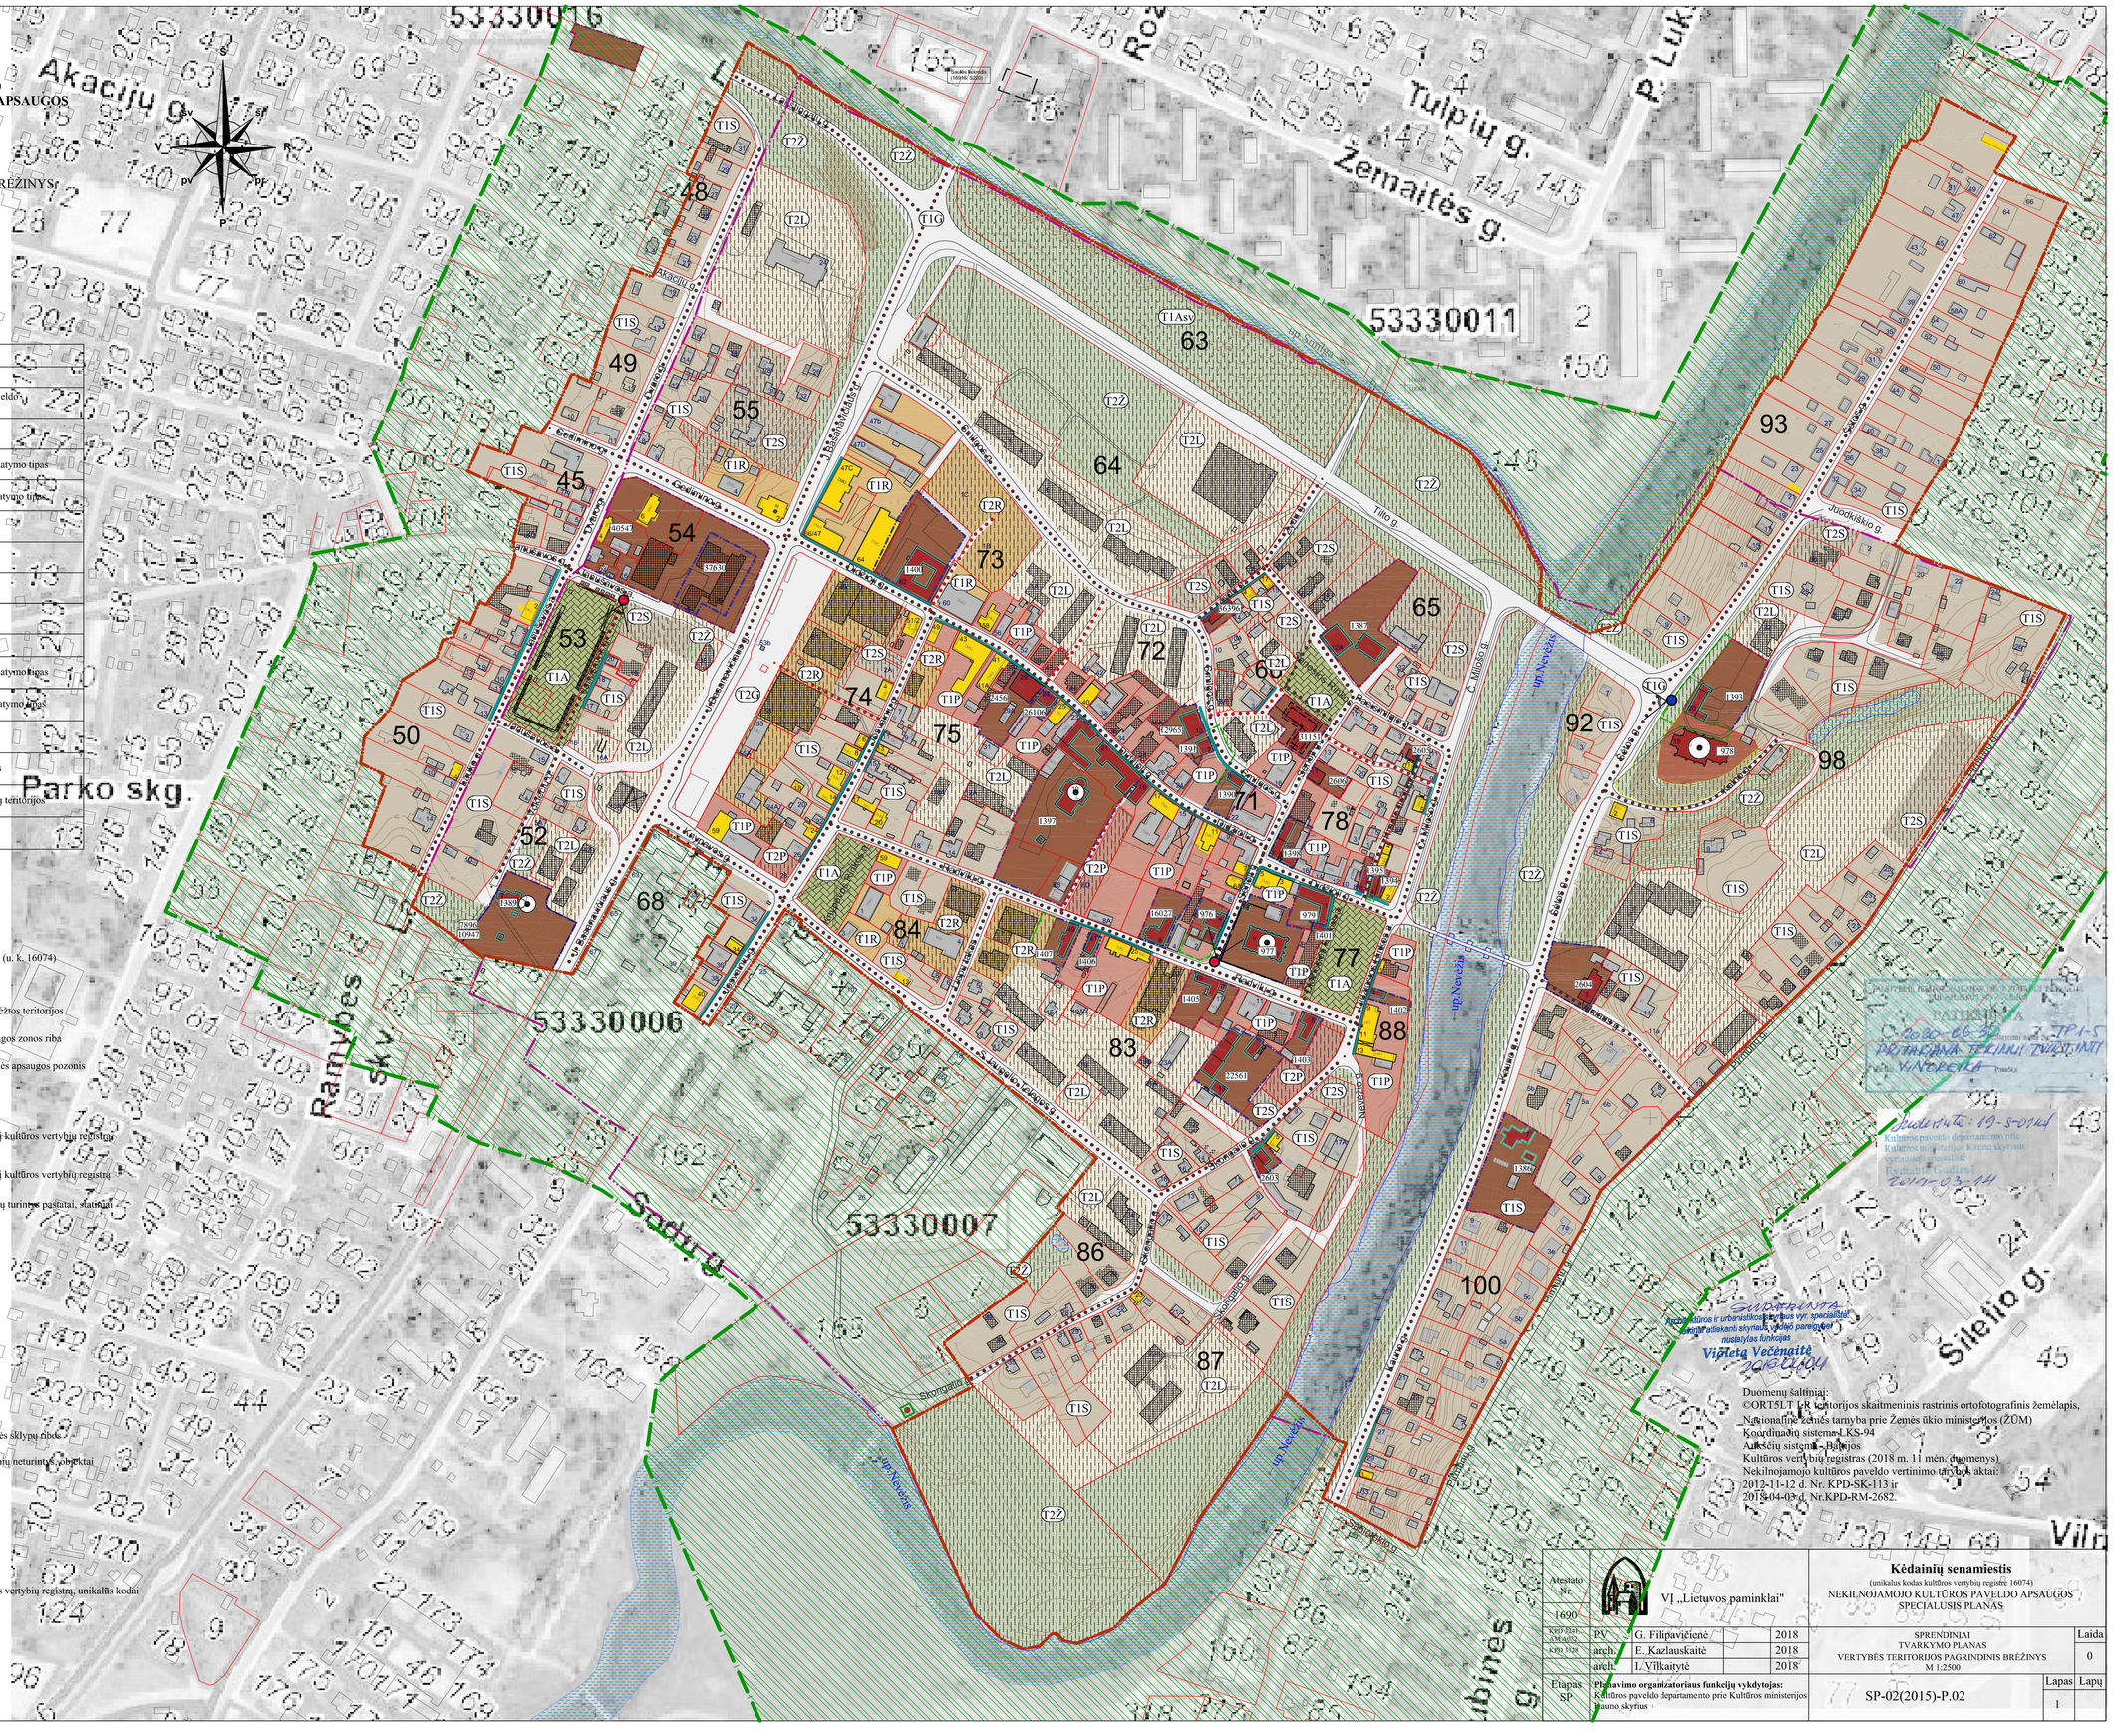

SUTARTI ŽENKLAI:

SKIRTINGO REGLAMENTAVIMO TERITORIJOS

Vertybės teritorijos dalys		
Teritorija A		
	Teritorija A	Nekilnojamojo kultūros paveldo objektų teritorijos
Teritorija T1		
	Teritorija T1P	Perimetrinis posesijinis užstatymo tipas
	Teritorija T1R	Perimetrinis reguliarus užstatymo tipas
	Teritorija T1S	Sodybinis užstatymo tipas
	Teritorija T1A	Aikštės
	Teritorija T1Asv	Skveras
	Teritorija T1G	Gatvės
Teritorija T2		
	Teritorija T2P	Perimetrinis posesijinis užstatymo tipas
	Teritorija T2R	Perimetrinis reguliarus užstatymo tipas
	Teritorija T2S	Sodybinis užstatymo tipas
	Teritorija T2L	Laisvo planavimo teritorijos
	Teritorija T2Ž	Gamtinių elementų, želdinių teritorijos
	Teritorija T2G	Gatvės, aikštės

KULTŪROS VERTYBIŲ REGISTRO DUOMENYS:

Vertybių teritorijų ribos

- Kėdainių senamiesčio - vertybės teritorijos riba (u. k. 16074)
- Senojo miesto vietos (u. k. 5148) riba
- Nekilnojamojo kultūros paveldo objektų apibrėžtos teritorijos
- Nekilnojamojo kultūros paveldo objektų apsaugos zonos riba
- Kėdainių senamiesčio apsaugos zonos vizualinės apsaugos pozonis

Kėdainių senamiesčio vertingosios savybės

- Pastatai ir pastatų kompleksai, statiniai, įrašyti į kultūros vertybių registrą, paskelbti valstybės saugomais
- Pastatai ir pastatų kompleksai, statiniai, įrašyti į kultūros vertybių registrą
- Teritorijoje esantys, vertingųjų savybių požymių turintys pastatai, statiniai
- Požeminės objekto(statinio)dalies kontūrai
- Dominantės
- Išklotinės
- Apžvalgos taškas
- Perspektyva
- Istorinių skersgatvių trasos

Kiti ženklai:

- Nekilnojamojo turto registre įregistruotos žemės sklypų ribos
- Teritorijoje esantys, vertingųjų savybių požymių neturintys, objektai
- Teritorijoje esantys kiti pastatai ir statiniai
- Paviršiniai vandens telkiniai
- Kapinės
- 83 Senamiesčio kvartalų numeriai
- 1389 Pastatų ir pastatų kompleksų, įrašytų į Kultūros vertybių registrą, unikalūs kodai
- T1P Skirtingo reglamentavimo teritorijų žymėjimas
- Paminklinis akmuo

Pastaba:
Detalūs paveldosaugos reikalavimai pateikti specialaus plano aiškinamajame rašte ir lapuose SP-02(2015)-AR-2÷11

Duomenų šaltiniai:
©ORT5LT LR teritorijos skaitmeninis rastrinis ortofotografinis žemėlapis,
Nacionalinė žemės tarnyba prie Žemės ūkio ministerijos (ŽŪM)
Koordinačių sistema LKS-94
Aukščių sistema - Baltijos
Kultūros vertybių registras (2018 m. 11 mėn. duomenys)
Nekilnojamojo kultūros paveldo vertinimo tarybos aktai:
2012-11-12 d. Nr. KPD-SK-113 ir
2018-04-03 d. Nr.KPD-RM-2682.

Atestato Nr. 1690	VĮ „Lietuvos paminklai"			**Kėdainių senamiestis** (unikalus kodas kultūros vertybių registre 16074) NEKILNOJAMOJO KULTŪROS PAVELDO APSAUGOS SPECIALUSIS PLANAS
KPD 2241, AM-A032, KPD 3328	PV	G. Filipavičienė	2018	SPRENDINIAI TVARKYMO PLANAS VERTYBĖS TERITORIJOS PAGRINDINIS BRĖŽINYS M 1:2500 — Laida 0
	arch.	E. Kazlauskaitė	2018	
	arch.	I. Vilkaitytė	2018	
Etapas SP	**Planavimo organizatoriaus funkcijų vykdytojas:** Kultūros paveldo departamento prie Kultūros ministerijos Dauno skyrius			SP-02(2015)-P.02 — Lapas 1 — Lapų