


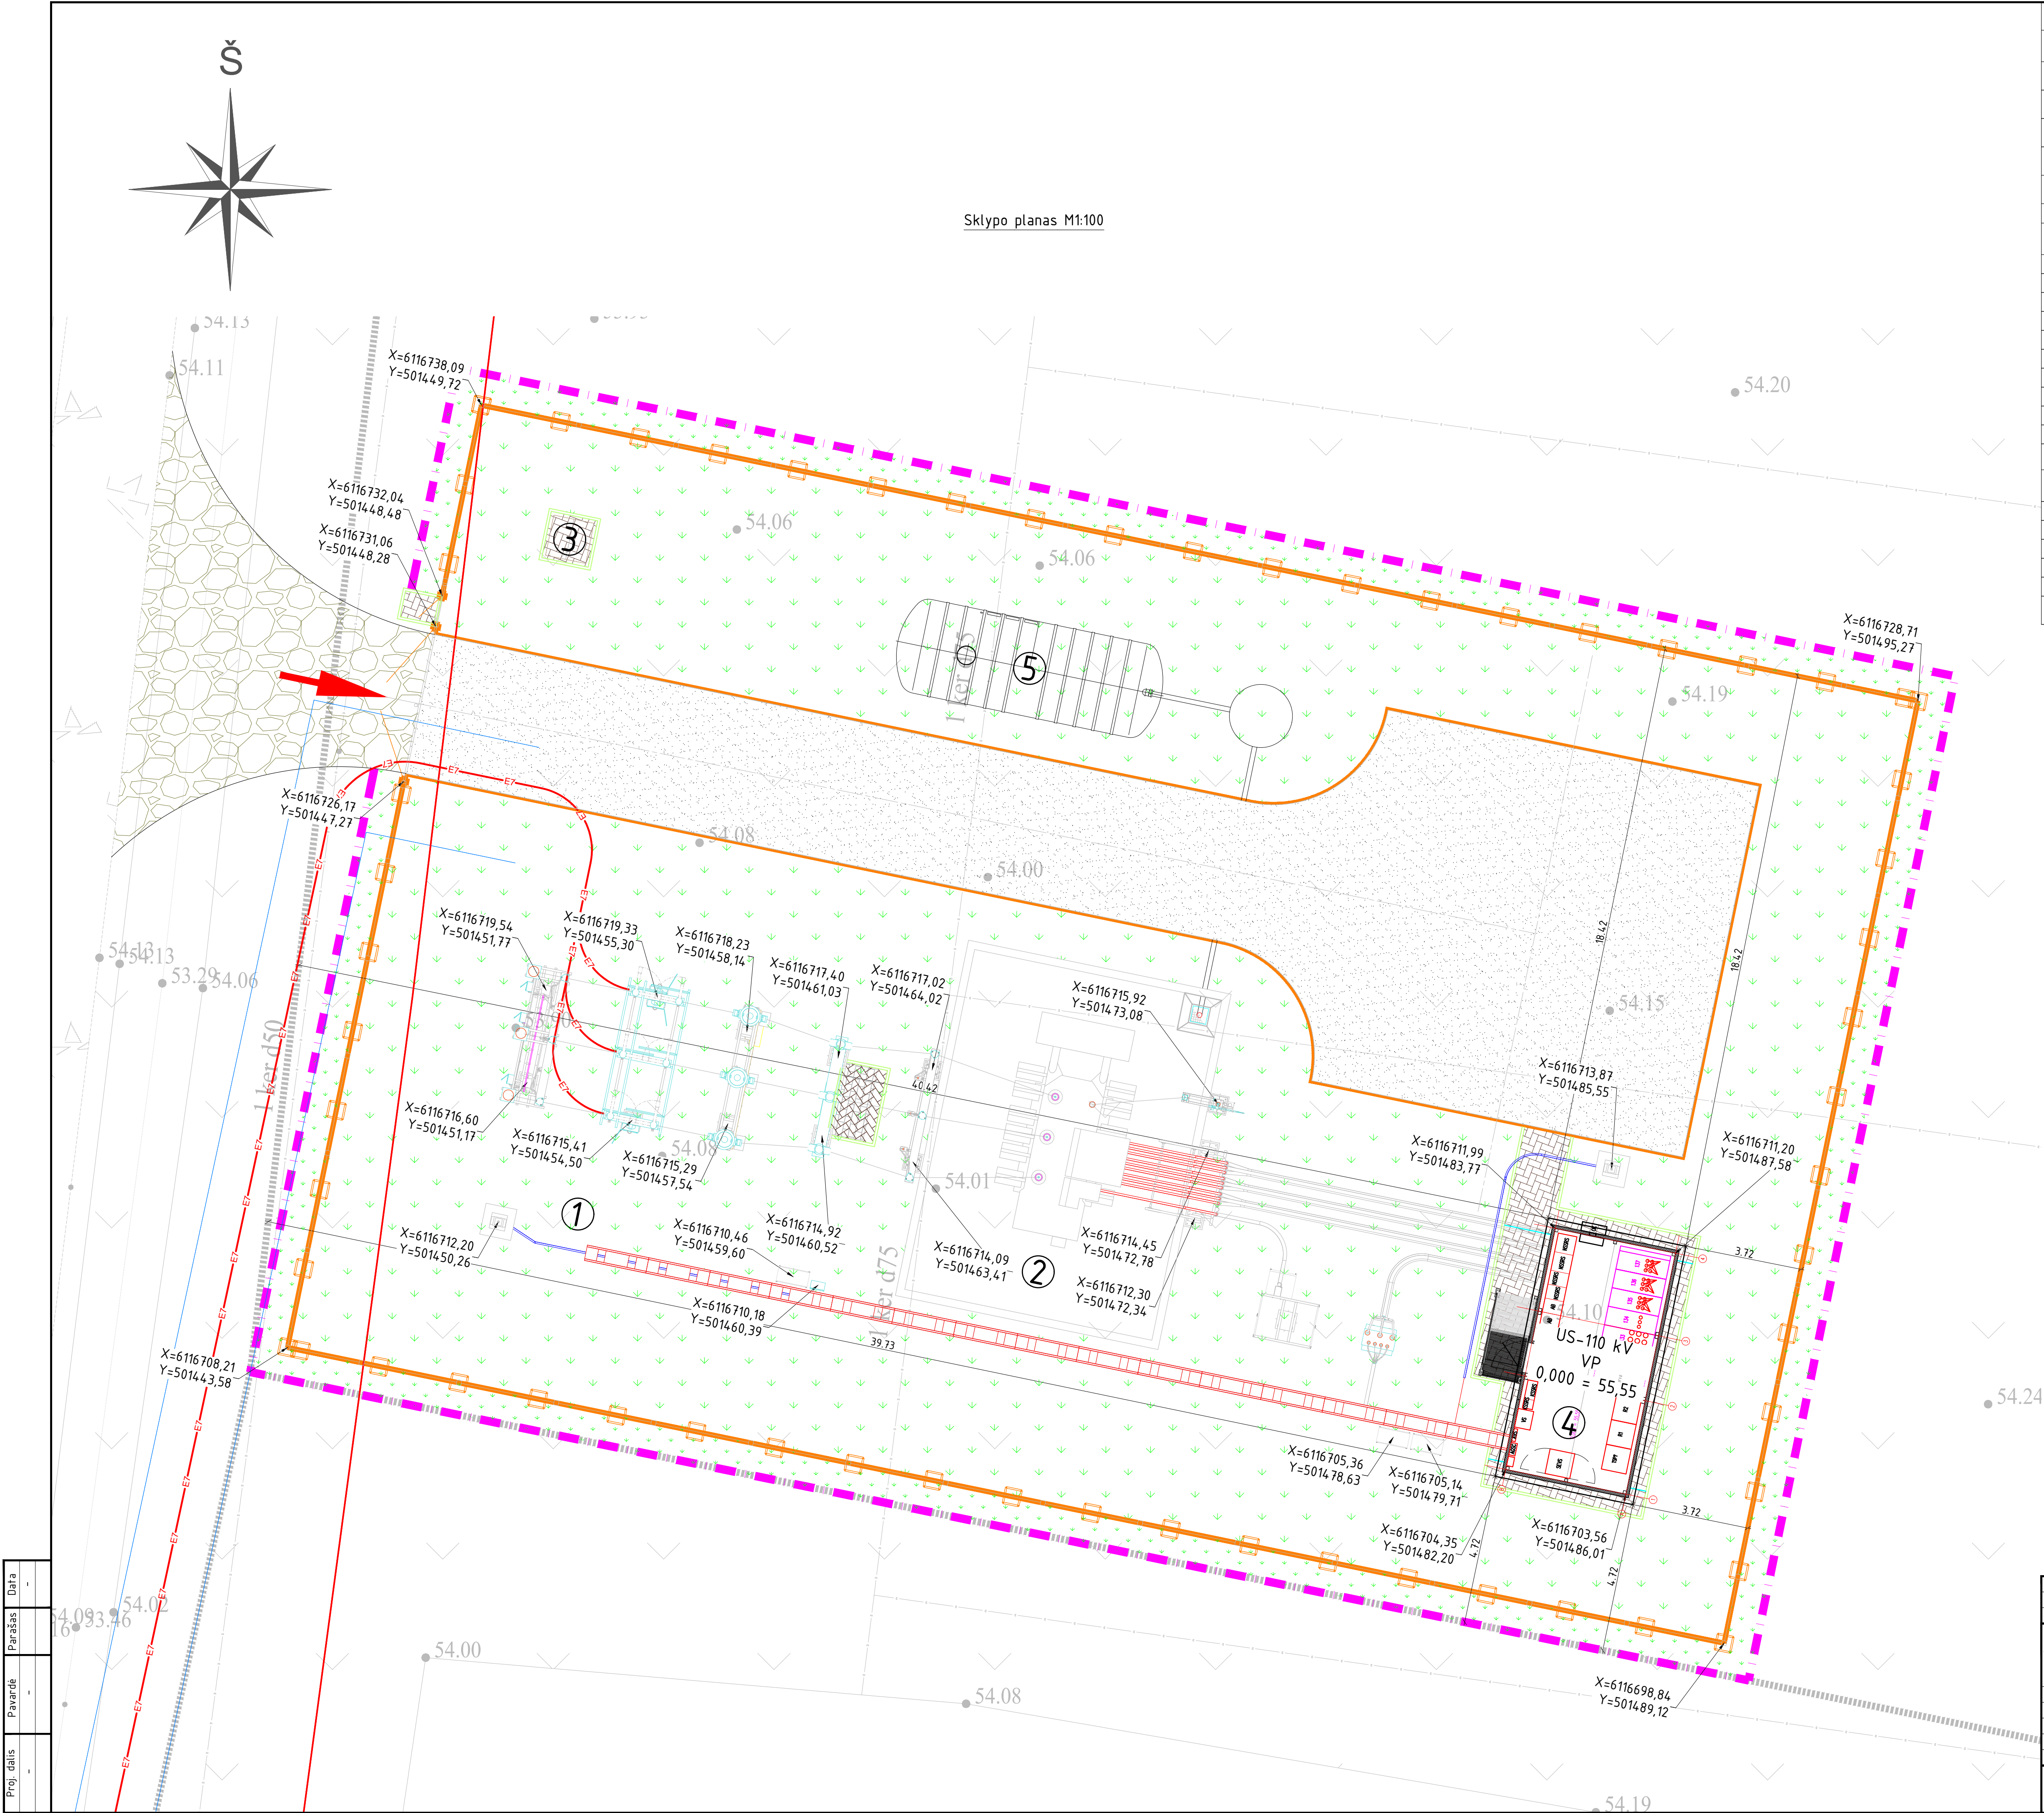


Eksplikacija			
Pozicija	Pavadinimas	Mato vnt.	Kiekis
01	Projektuojama 30/110 kV skirstytijos teritorija	m ²	1418,25
02	Projektuojamas autotransformatoriaus pamatas su alyvos duobe	vnt.	1
03	Lauko biotualetas	vnt.	1
04	Projektuojamas modulinis valdymo pultas	m ²	30,34
05	Projektuojamas alyvos rezervuaras	vnt.	1


Sutartiniai ženklai			
Nr.	Pavadinimas	Žymėjimas	Pastaba
1	Projektuojamas modulinis valdymo pultas		
2	Pastotės išorės tvora		
3	Sklypo riba		
4	Tvarkomos teritorijos riba		
5	Įvažiavimas į sklypą		
6	Transporto judėjimo schema		
7	110 kV oro linijos apsaugos zona		
8	Paviršinių nuotekų linijos apsaugos zona		
9	Drenažo rinktuvų ir sausintuvų apsaugos zona		
10	Žvyro dangos privažiavimas		

Techniniai rodikliai			
Nr.	Pavadinimas	Mato vnt.	Kiekis
1	Sklypo, kad Nr. 5375/0002:271 plotas	ha	5,53
2	Užstatymo plotas	m ²	0
3	Tvarkomos teritorijos plotas	m ²	1576,25
4	Sklypo užstatymo tankumas	%	0
5	Sklypo užstatymo intensyvumas	%	0
6	Elektros tinklų apsaugos zona	m	iki tvoros

Situacijos schema

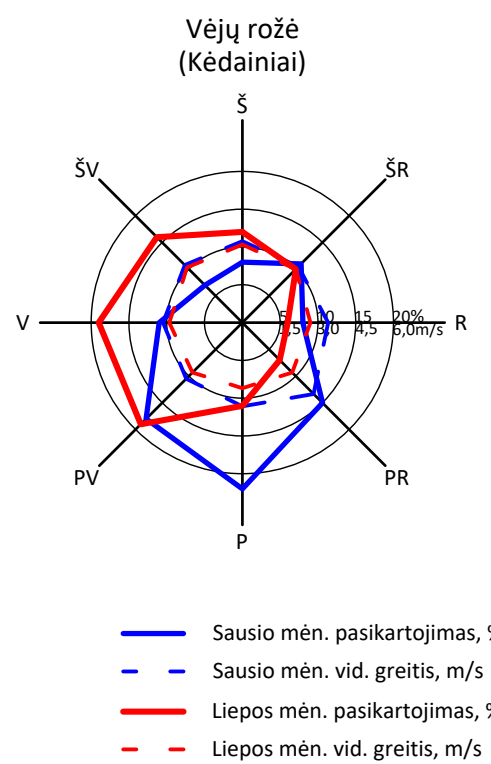

0	2024_08	Projektiniam pasiūlymui	
Laida	Data	Laidos statusas. Keitimo priežastis (jei taikoma)	
Atestato Nr.			Inžinerinių tinklų (Elektros tinklų) Kėdainių r. sav., Pelėdnagių sen., Žiogaičių k. 2A statybos projektas
29404 A1338	PV PDV	Algis Virbalas Mantas Michailunjo	30/110 kV Saviečių TP
Sklypo planas M1:100			Laida 0
LT	UAB "LT energetika"		2023/19-01-PP-B-01 Lapas 1

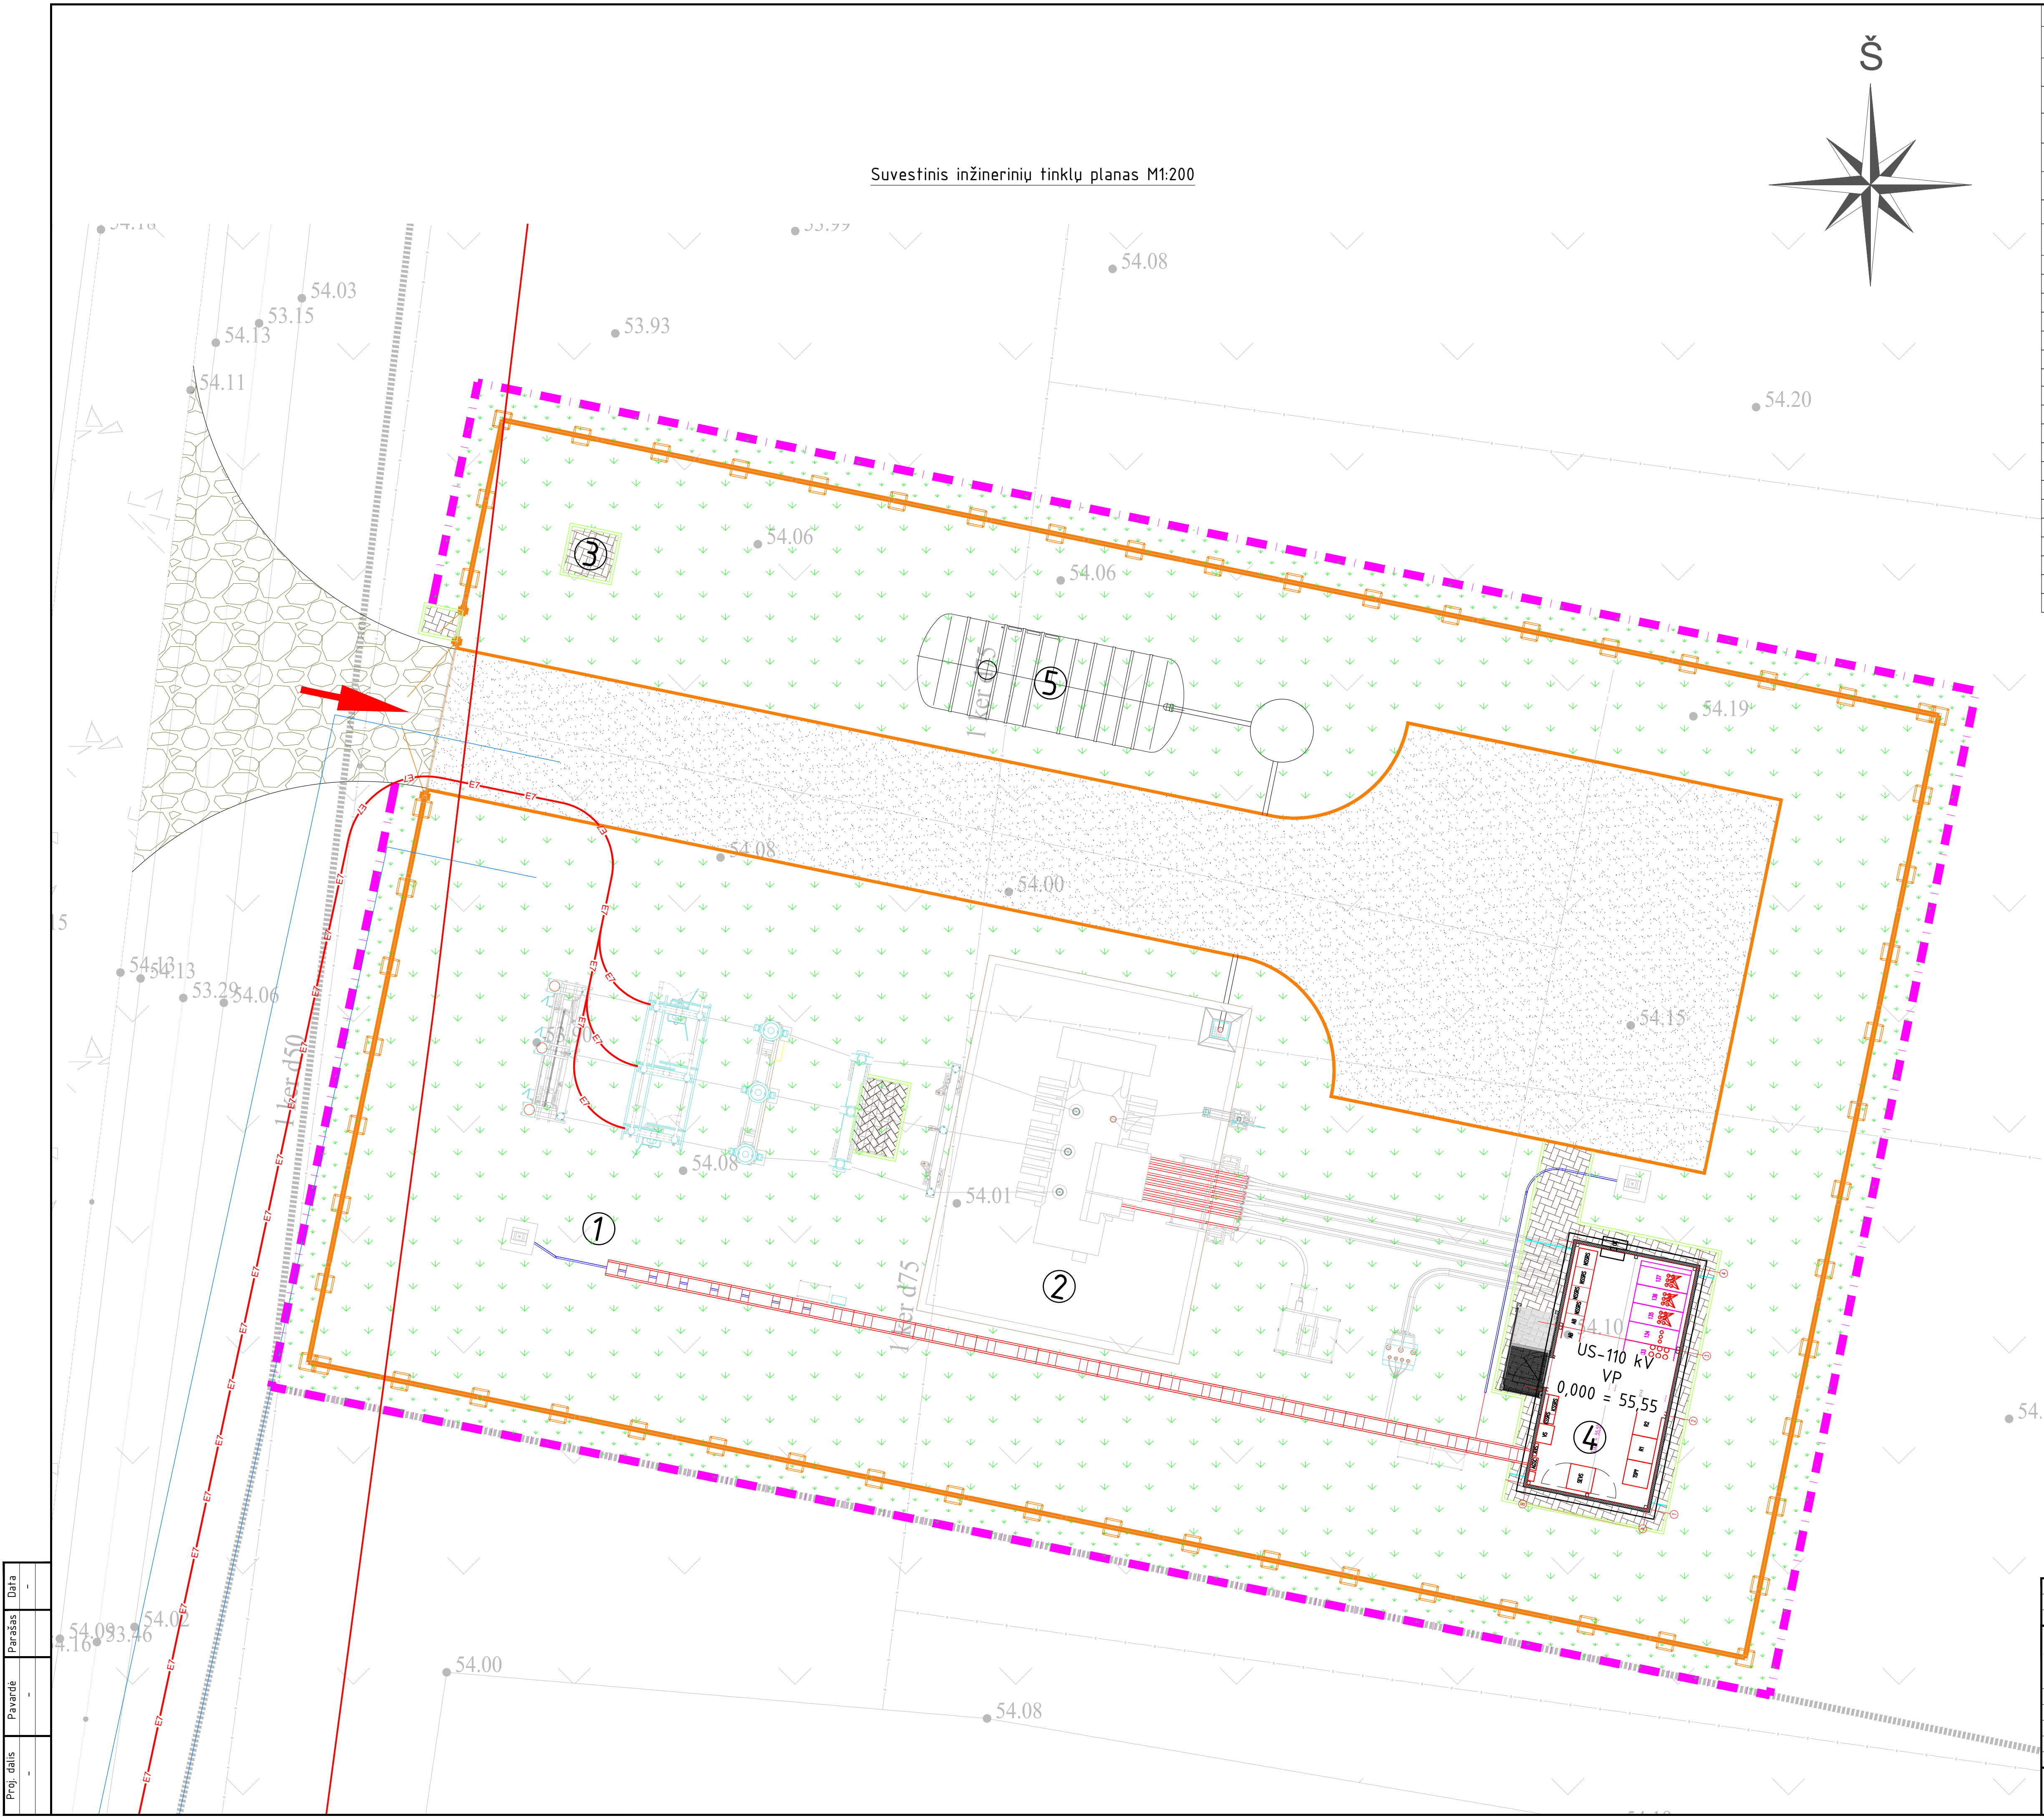

Eksplikacija			
Pozicija	Pavadinimas		Pastaba
01	Projektuojama 30/110 kV skirstyklos teritorija		
02	Projektuojamas autotransformatoriaus pamatas su alyvos duobe		
03	Lauko biotualetas		
04	Projektuojamas modulinis valdymo pultas		
05	Projektuojamas alyvos rezervuaras		
Sutartiniai ženklai			
Nr.	Pavadinimas	Žymėjimas	Pastaba
1	Projektuojamas modulinis valdymo pultas		
2	Žvyro dangos aikštelė		
3	Bežvyro trinkelio dangą		
4	Bežvyro vandens nuvedimo latai		
5	Žali plotai skirstykloje / už skirstyklos ribų		
6	Pastotės išorės tvora		
7	Sklypo riba		
8	Tvarkomos teritorijos riba		
9	Žemos įtampos kabelių linija		
10	Vidutinės įtampos kabelių linija		
11	Projektuojama nuotekų linija		
12	Esamos drenažo linijos		
13	Proj. gofruoti, perforuoti PVC vamzdžių rinktuvai		
14	Proj. gofruoti, perforuoti PVC vamzdžių sausintuvai		
15	Drenažo kamštis		
16	110 kV oro linijos apsaugos zona		
17	Nuotekų linijos apsaugos zona		
18	Drenažo rinktuvų ir sausintuvų apsaugos zona		
19	Gelžbetoninis surenkamas šulinys		


Situacijos schema



- NURODYMAI:
- Elektros tinklų apsaugos zona sutampa su skirstyklos tvora.
 - Baigus statybos darbus, tvarkoma dalinė teritorija už pastotės tvoros ribų.
 - Jeigu pagrindo grunto po važiuojamąja dalimi deformacijos modulio vertė darbu metu gaunama $E_{d,2} < 45$ MPa, pagrindo gruntas yra keičiamas geresniu savybių gruntu, stabilizuojamas cheminiais priedais arba stiprinamas geosintetinėmis medžiagomis (tikslinama darbu metu).
 - Apsauginis šalčių atsparus (smėlio) ir skaldos pagrindo sluoksniai įrengiami iš nesurištųjų mineralinių medžiagų mišinių, naudojamų sluoksniams be rišiklių, ir atitinkančių techninių reikalavimų aprašo TRA SBR 19 reikalavimus.
 - Trinkelio dangos sluoksnis įrengiamas iš betoninių trinkelio, atitinkančių automobilių kelių trinkelio techninių reikalavimų aprašo TRA TRINKELĖS 14 reikalavimus.
 - Tarpai tarp betoninių trinkelio užpildomi smėliu.
 - Drenažo pertvarkymo darbai numatyti atskiru projektu.

Proj. dalis	-
Pavardė	-
Parašas	-
Data	-

0	2024. 08	Projektiniai pasiūlymai
Laida	Data	Laidos statusas. Keitimo priežastis (jei taikoma)
Atestato Nr.	EPI ENERGETIKOS PROJEKTAVIMO INSTITUTAS	Inžinerinių tinklų (Elektros tinklų) Kedainių r. sav., Pelednagių sen., Žiogaičių k. 2A statybos projektas
29404 A1338	PV Algis Virbalas PDV Mantas Michailiunio	30/110 kV Saviečių TP
Suvestinis sklypo inžinerinių tinklų planas M1:100		Laida 0
LT	UAB "LT energetika"	2023/19-01-PP-B-02 Lapas 1 Lapų 1

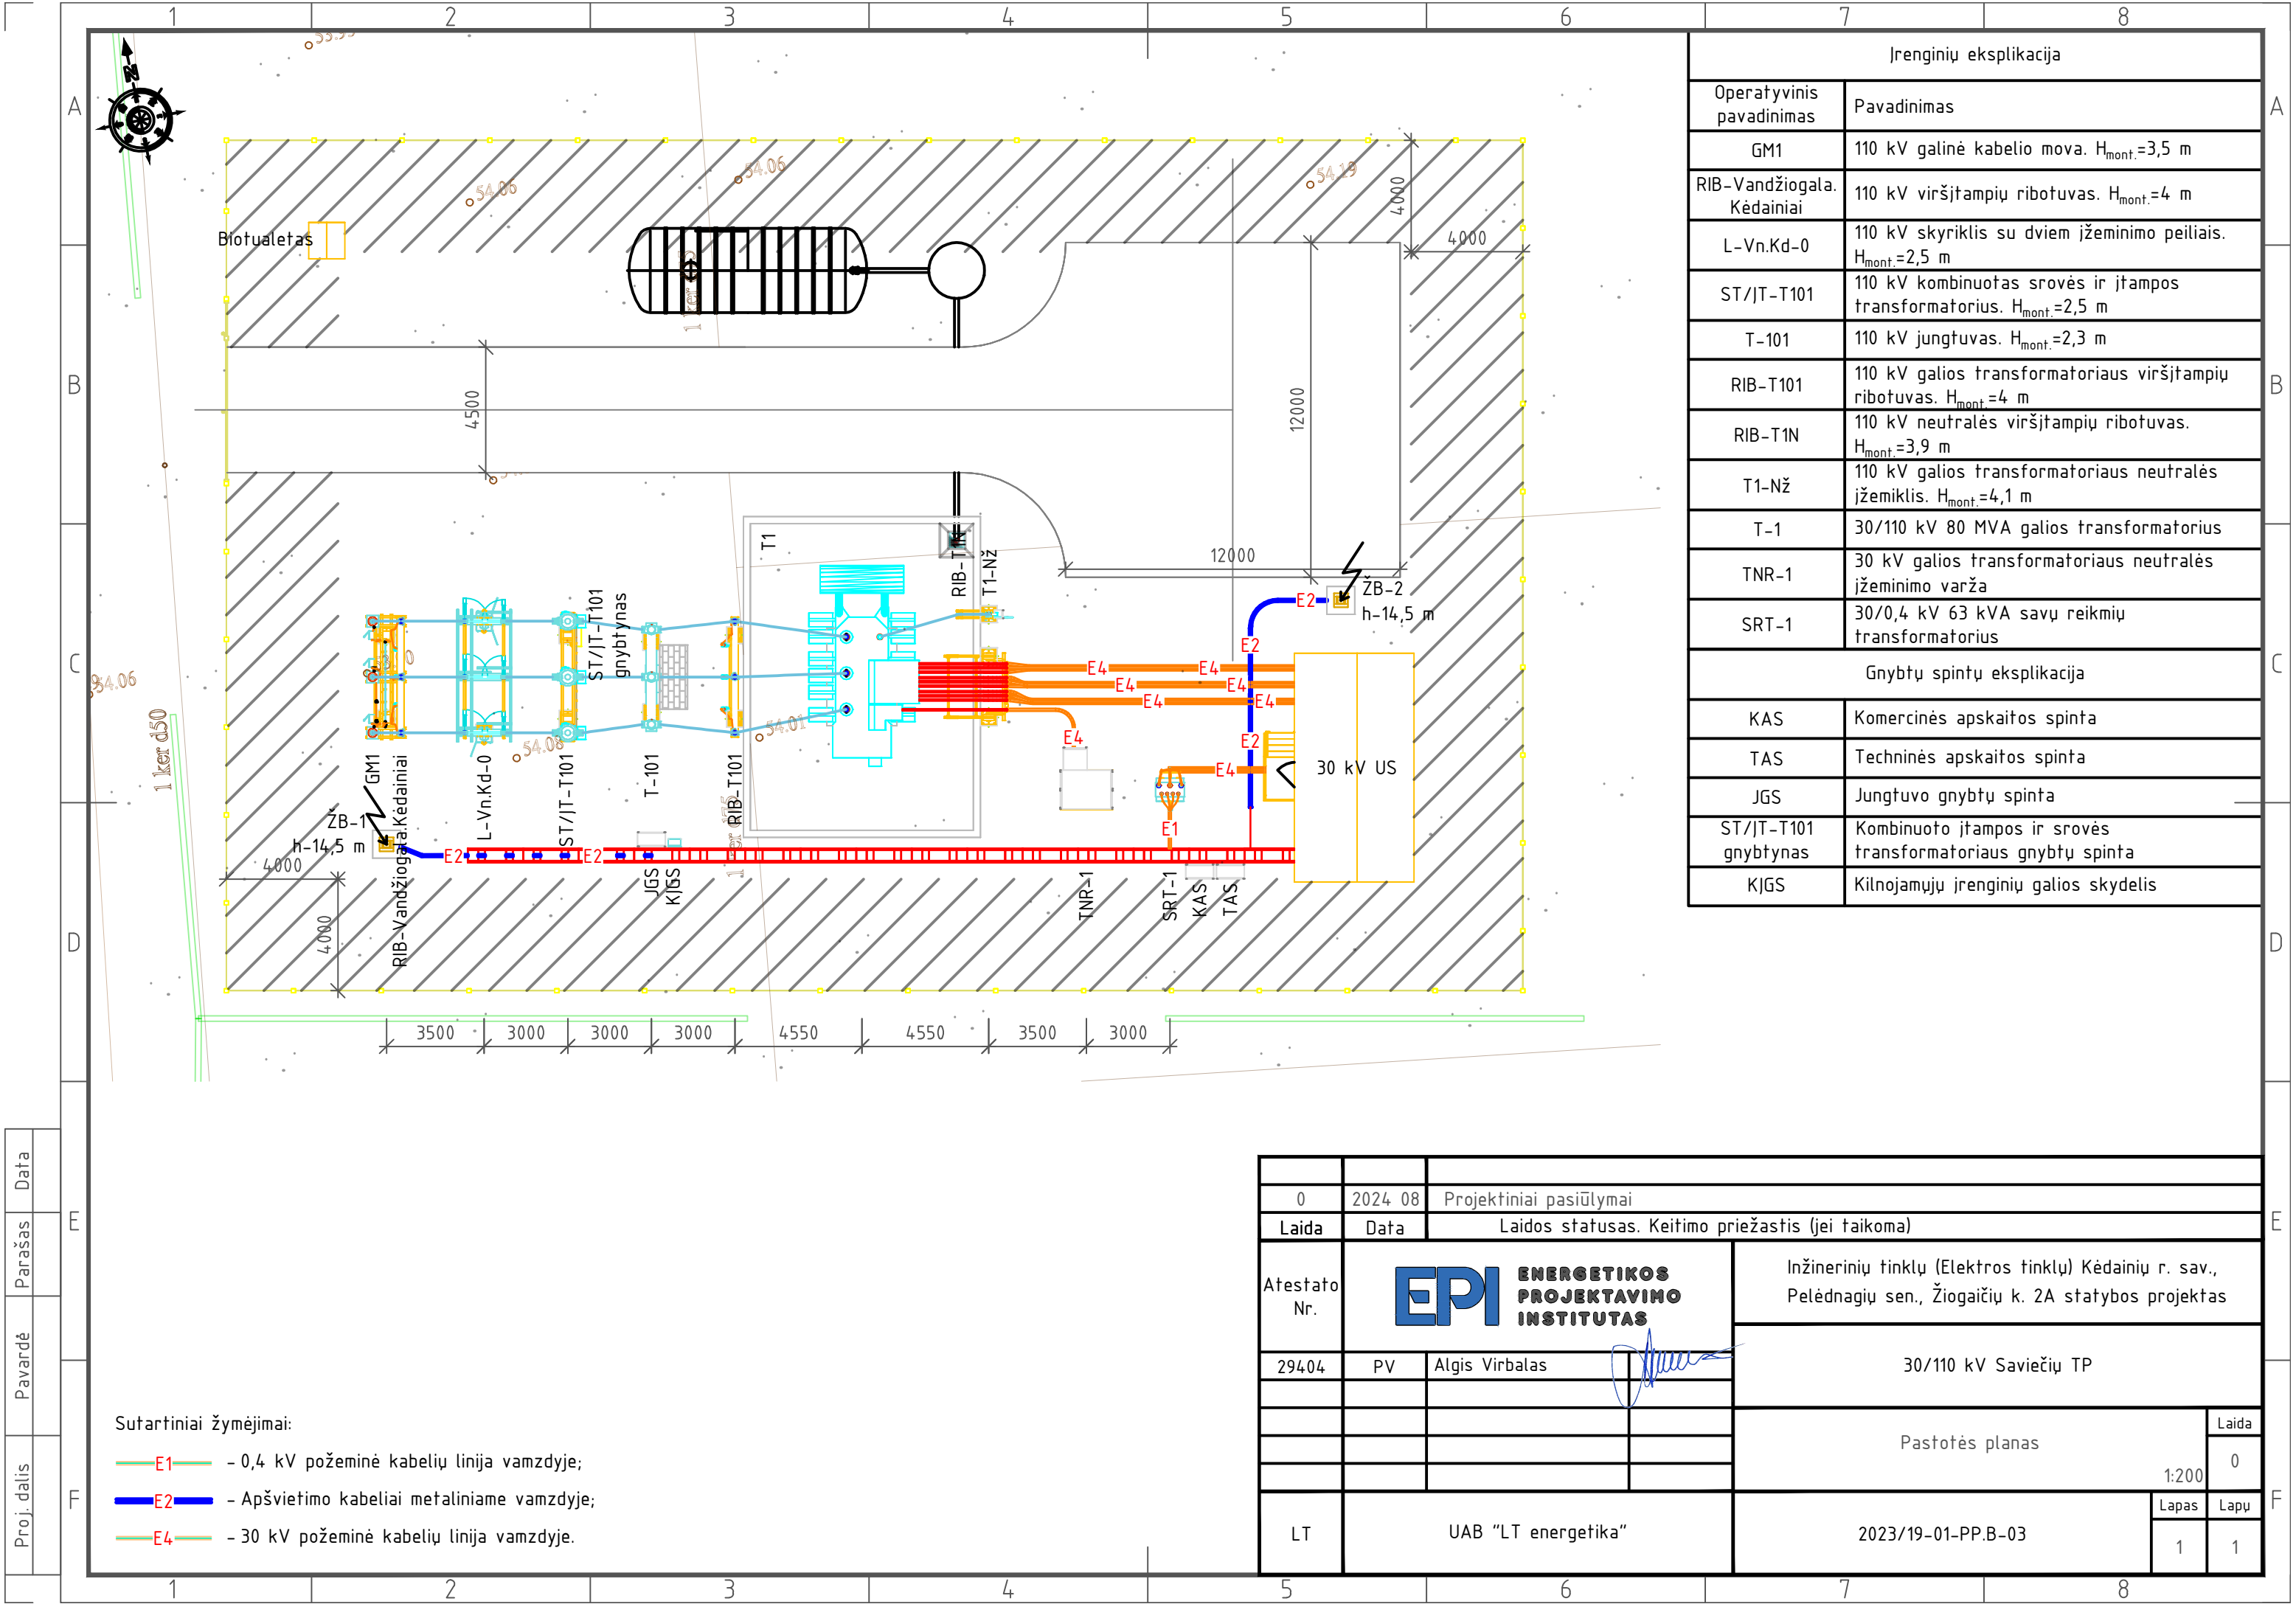

Įrenginių eksplikacija	
Operatyvinis pavadinimas	Pavadinimas
GM1	110 kV galinė kabelio mova. $H_{mont.}=3,5$ m
RIB-Vandžiogala. Kėdainiai	110 kV viršįtampių ribotuvas. $H_{mont.}=4$ m
L-Vn.Kd-0	110 kV skyriklis su dviem įžeminimo peiliais. $H_{mont.}=2,5$ m
ST/IT-T101	110 kV kombinuotas srovės ir įtamos transformatorius. $H_{mont.}=2,5$ m
T-101	110 kV jungtuvas. $H_{mont.}=2,3$ m
RIB-T101	110 kV galios transformatoriaus viršįtampių ribotuvas. $H_{mont.}=4$ m
RIB-T1N	110 kV neutralės viršįtampių ribotuvas. $H_{mont.}=3,9$ m
T1-NŽ	110 kV galios transformatoriaus neutralės įžemiklis. $H_{mont.}=4,1$ m
T-1	30/110 kV 80 MVA galios transformatorius
TNR-1	30 kV galios transformatoriaus neutralės įžeminimo varža
SRT-1	30/0,4 kV 63 kVA savų reikių transformatorius
Gnybtų spintų eksplikacija	
KAS	Komercinės apskaitos spinta
TAS	Techninės apskaitos spinta
JGS	Jungtuvo gnybtų spinta
ST/IT-T101 gnybtynas	Kombinuoto įtamos ir srovės transformatoriaus gnybtų spinta
KJGS	Kilnojamųjų įrenginių galios skydelis

0	2024 08	Projektiniai pasiūlymai		
Laida	Data	Laidos statusas. Keitimo priežastis (jei taikoma)		
Atestato Nr.	EPI ENERGETIKOS PROJEKTAVIMO INSTITUTAS		Inžinerinių tinklų (Elektros tinklų) Kėdainių r. sav., Pelėdnagių sen., Žiogaičių k. 2A statybos projektas	
	29404	PV	Algis Virbalas	30/110 kV Saviečių TP
			Pastotės planas	Laida 0
			1:200	
LT	UAB "LT energetika"		2023/19-01-PP.B-03	Lapas 1
				Lapų 1

