



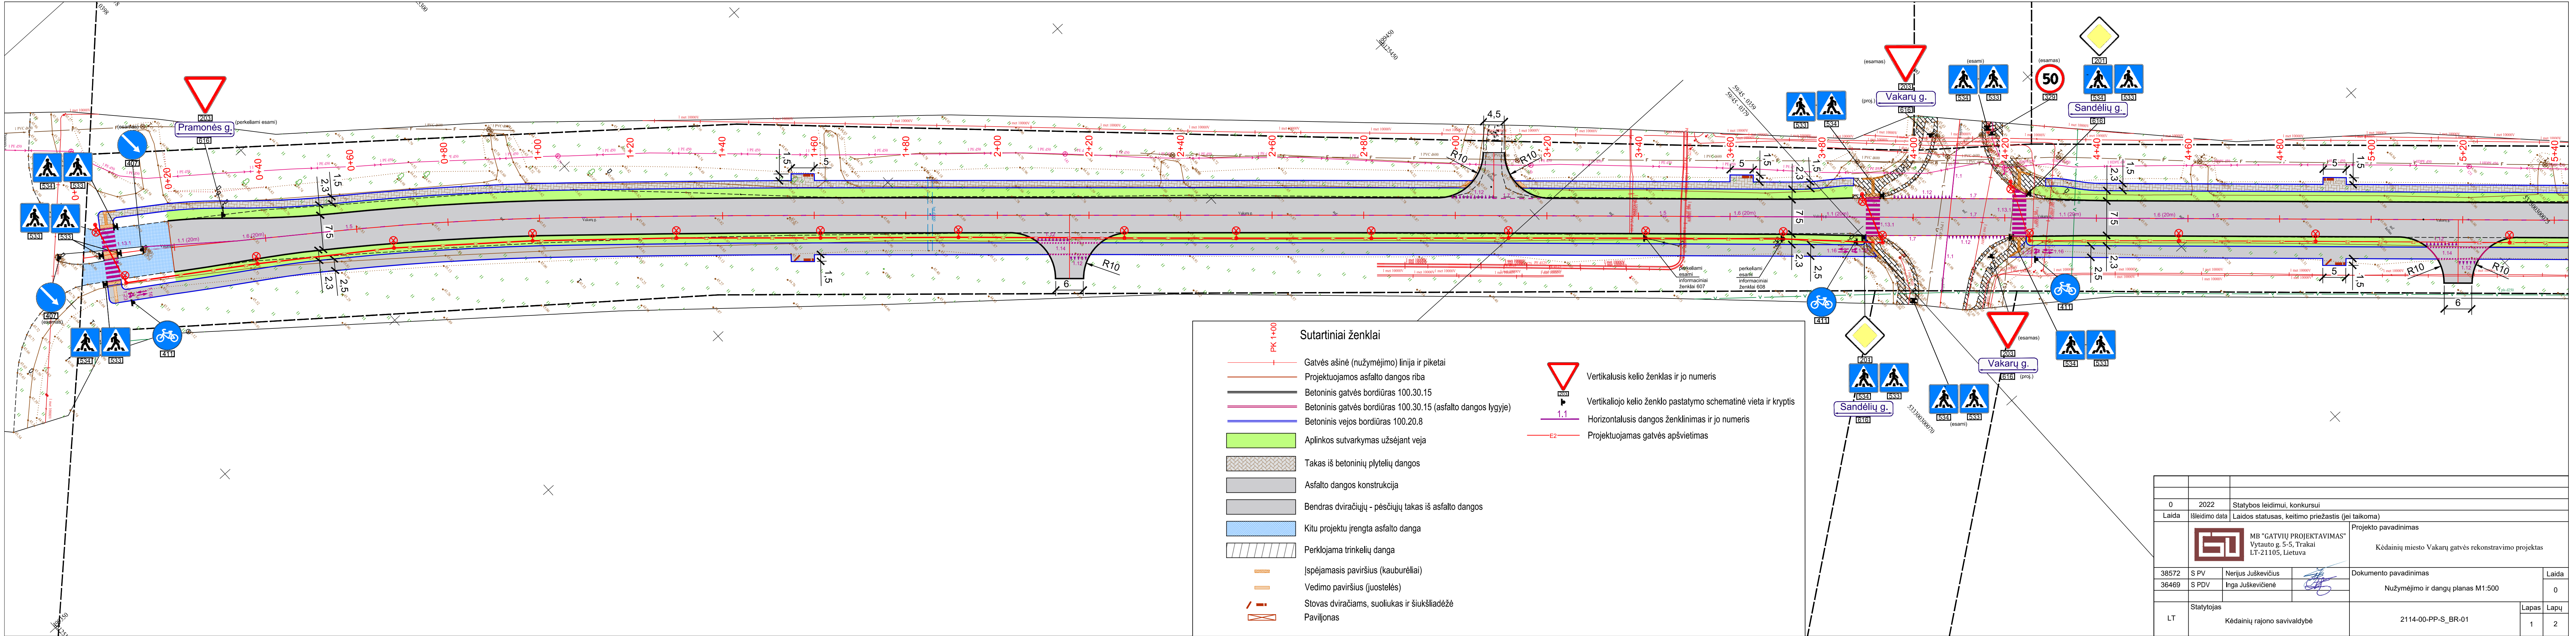

0	2022	Statybos leidimui, konkursui			
Laida	Išleidimo data	Laidos statusas, keitimo priežastis (jei taikoma)			
		MB "GATVIŲ PROJEKTAVIMAS" Vytauto g. 5-5, Trakai LT-21105, Lietuva		Projekto pavadinimas Kėdainių miesto Vakarų gatvės rekonstravimo projektas	
38572	S PV	Nerijus Juškevičius		Dokumento pavadinimas	Laida
36469	S PDV	Inga Juškevičienė		Nužymėjimo ir dangų planas M1:500	0
LT	Statytojas Kėdainių rajono savivaldybė			2114-00-PP-S_BR-01	Lapas
					Lapų
				1	2

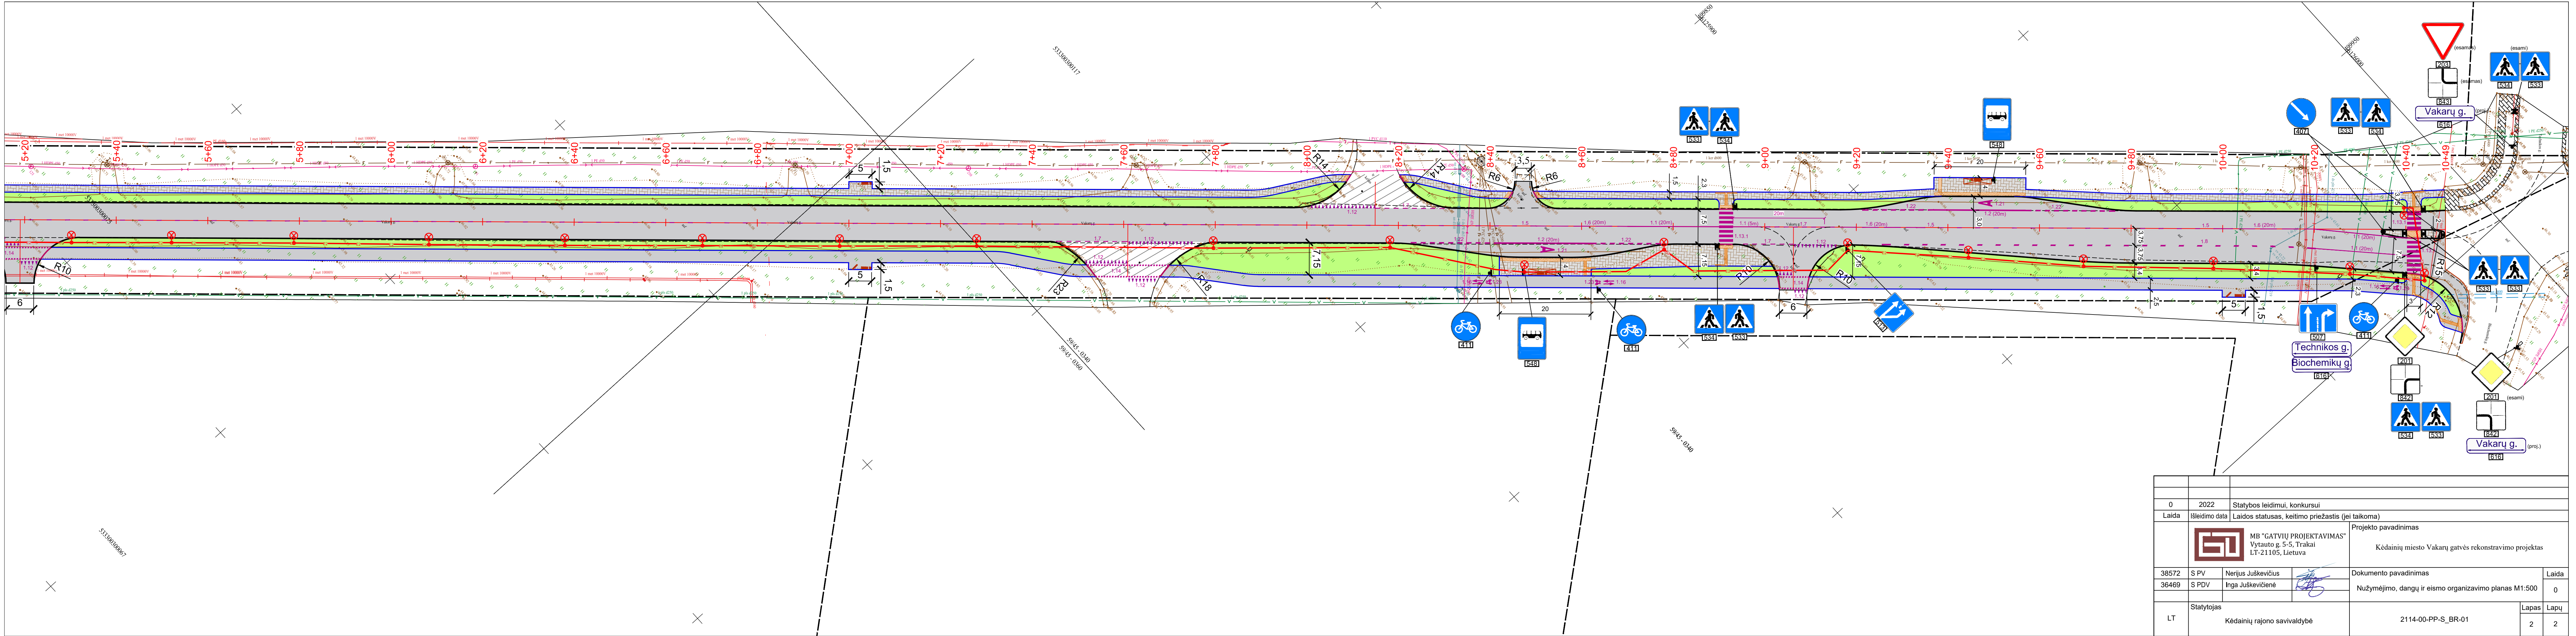

0	2022	Statybos leidimui, konkursui		
Laida	Išleidimo data	Laidos statusas, keitimo priežastis (jei taikoma)		
		MB "GATVIŲ PROJEKTAVIMAS" Vytauto g. 5-5, Trakai LT-21105, Lietuva	Projekto pavadinimas Kėdainių miesto Vakarų gatvės rekonstravimo projektas	
38572	S PV	Nerijus Juškevičius	Dokumento pavadinimas Nužymėjimo, dangų ir eismo organizavimo planas M1:500	Laida
36469	S PDV	Inga Juškevičienė		0
LT	Statytojas Kėdainių rajono savivaldybė		2114-00-PP-S_BR-01	Lapas 2
				Lapų 2