



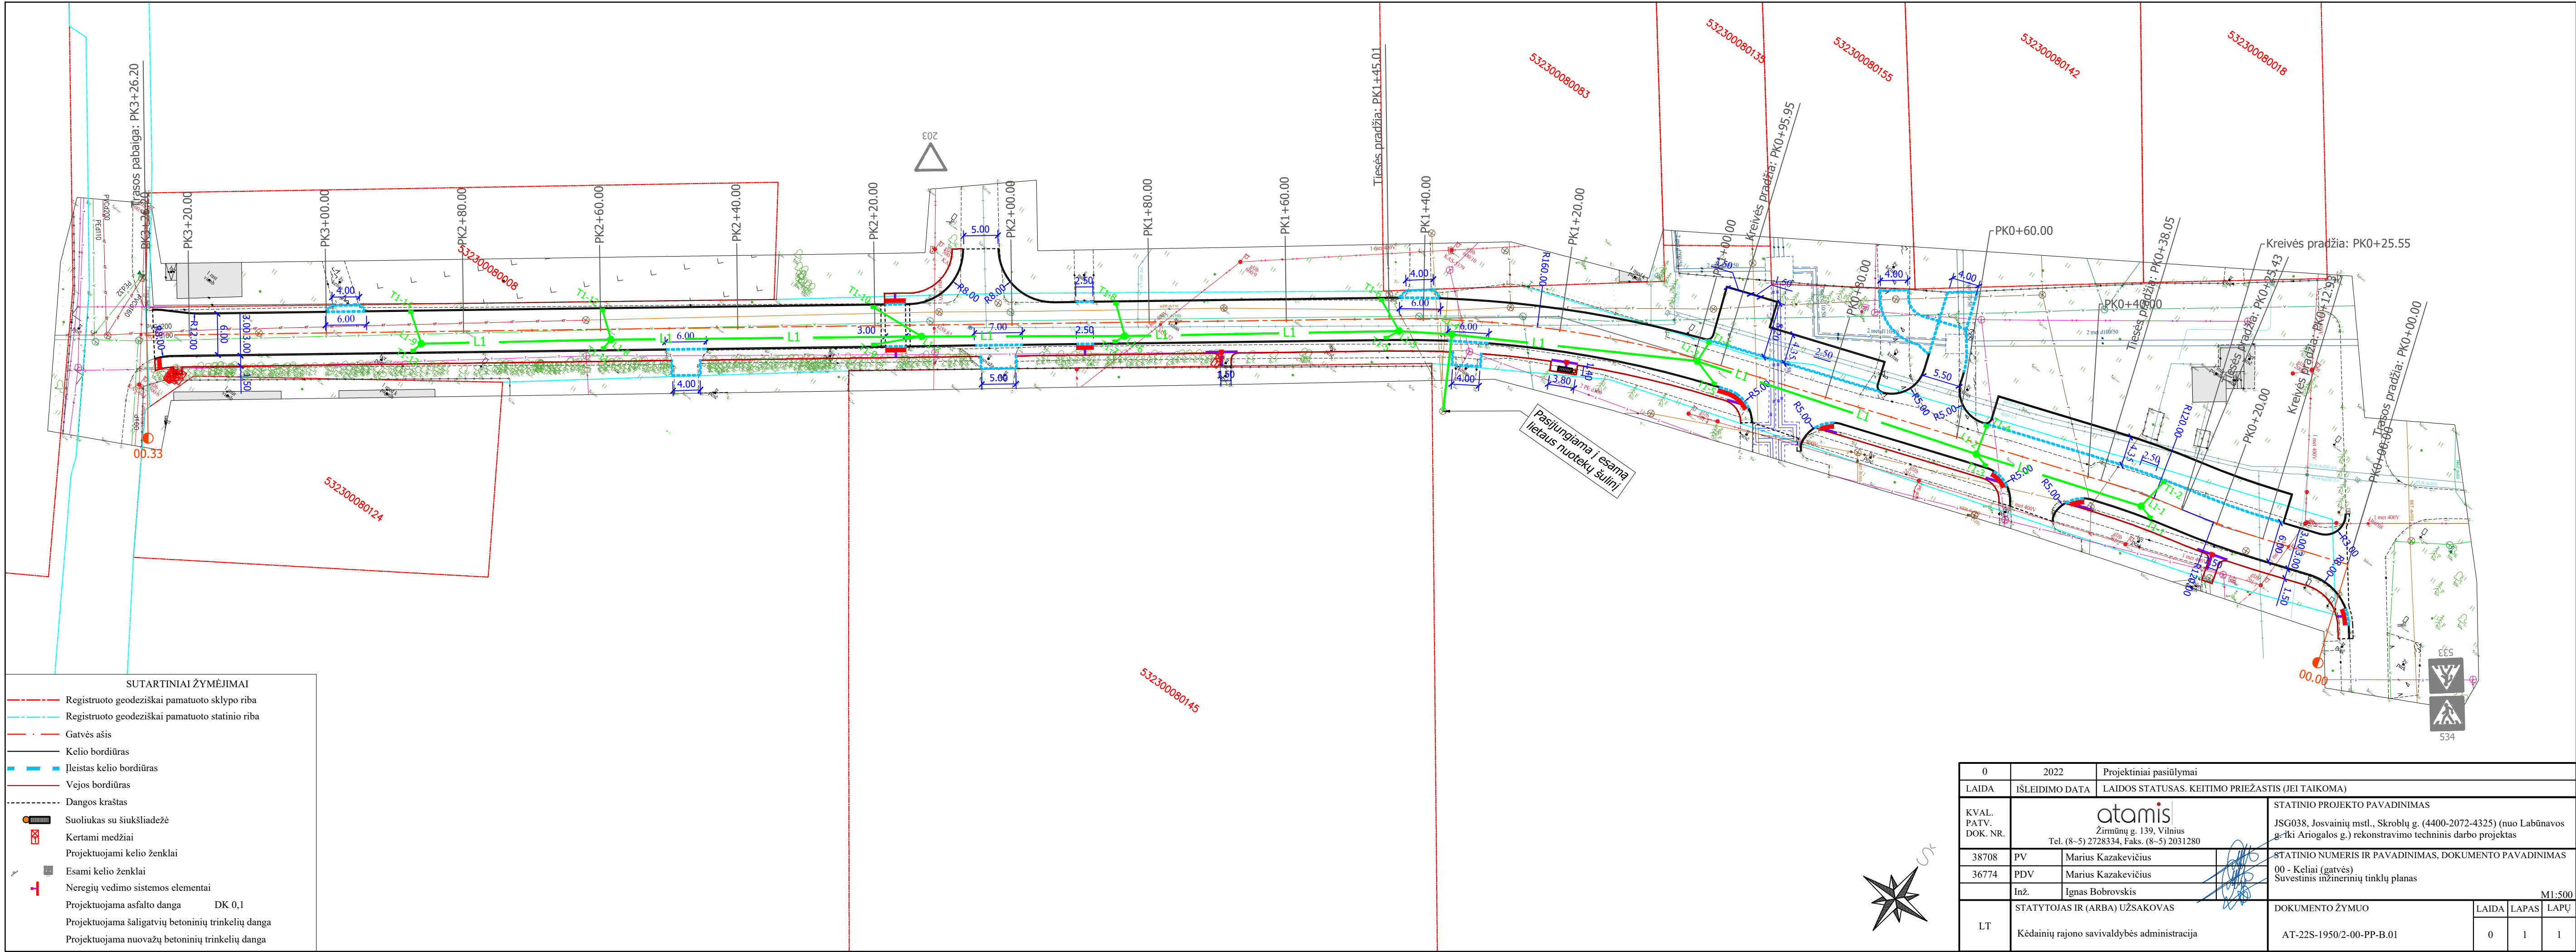

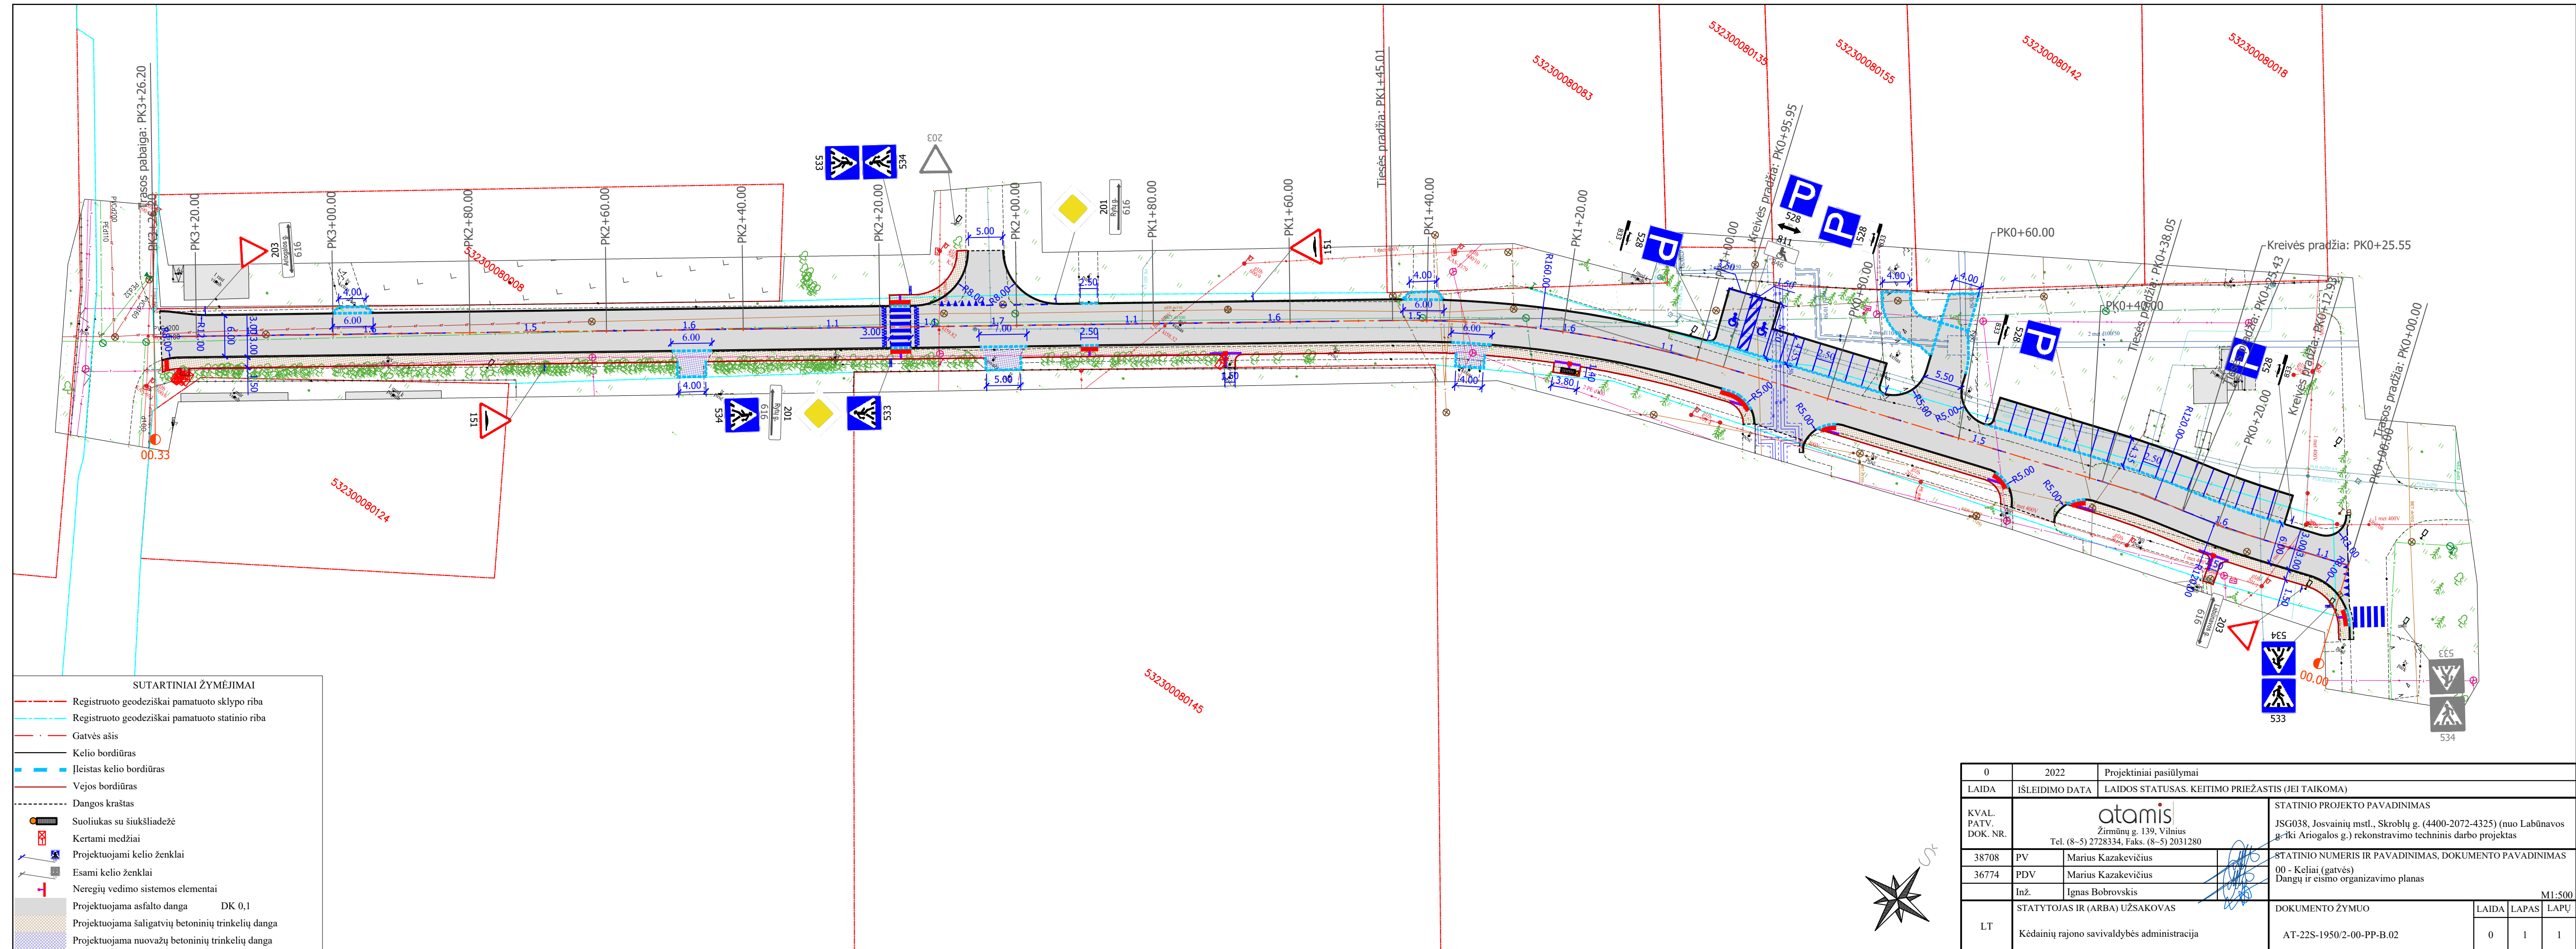

0	2022	Projektiniai pasiūlymai								
LAIDA	ĮŠLEIDIMO DATA	LAIDOS STATUSAS. KEITIMO PRIEŽASTIS (JEI TAIKOMA)								
KVAL. PATV. DOK. NR.	atam's Žirmūnų g. 139, Vilnius Tel. (8-5) 2728334, Faks. (8-5) 2031280				STATINIO PROJEKTO PAVADINIMAS					
JSG038, Josvainių mstl., Skroblių g. (4400-2072-4325) (nuo Labūnavos g. iki Ariogalos g.) rekonstravimo techninis darbo projektas										
38708	PV	Marius Kazakevičius			STATINIO NUMERIS IR PAVADINIMAS, DOKUMENTO PAVADINIMAS					
36774	PDV	Marius Kazakevičius			00 - Keliai (gatvės)					
	Inž.	Ignas Bobrovskis			Dangų ir cismo organizavimo planas				M1:500	
LT	STATYTOJAS IR (ARBA) UŽSAKOVAS				DOKUMENTO ŽYMUO			LAIDA	LAPAS	LAPŲ
	Kėdainių rajono savivaldybės administracija				AT-22S-1950/2-00-PP-B.02			0	1	1