





	2022-12		Projektinių pasiūlymų viešinimui			
LAIDA	IŠLEIDIMO DATA		LAIDOS STATUSAS. KEITIMO PRIEŽASTIS (JEI TAIKOMA)			
KVAL. PATV. DOK. NR.	UAB "Realprojektas" Panerių g. 51, LT-03160 Vilnius www.realprojektas.lt realprojektas@realprojektas.lt		 STATINIO PROJEKTO PAVADINIMAS Valstybinės reikšmės krašto kelio Nr. 144 Jonava-Kėdainiai-Šeduva ruožo nuo 52,467 iki 53,427 km kapitalinio remonto techninis darbo projektas			
38353	SPV	Rytis Batavičius		DOKUMENTO PAVADINIMAS	LAIDA	
38352	SPDV	Rytis Batavičius			Situacijos schema, M1:5000	0
LT	STATYTOJAS IR (ARBA) UŽSAKOVAS			DOKUMENTO ŽYMUO	LAPAS	LAPŲ
	Valstybės įmonė Lietuvos automobilių kelių direkcija				PLT21007-PP- BR-1	1

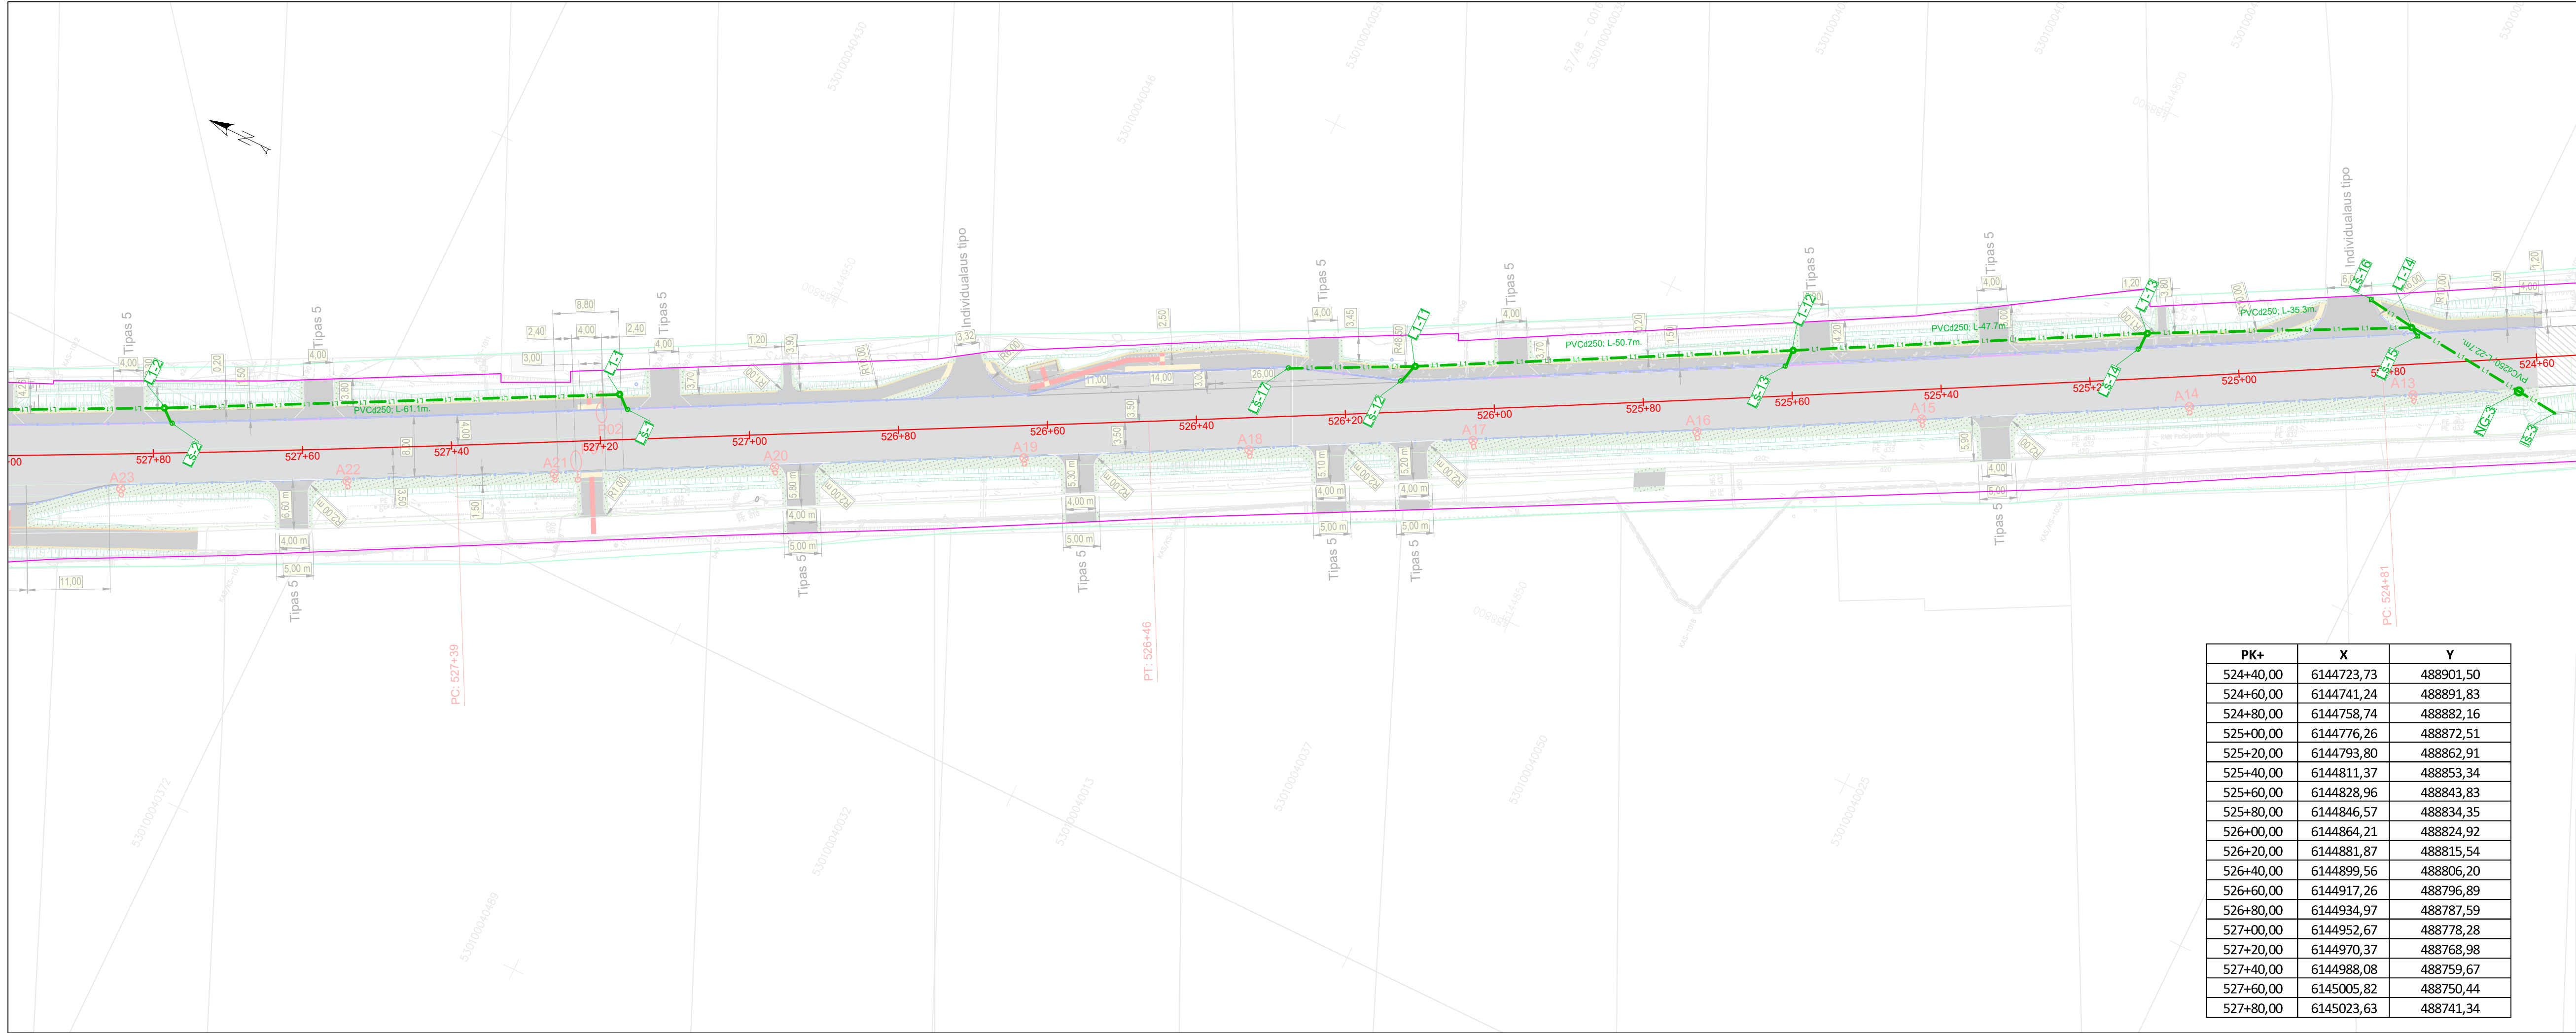


PK+	X	Y
524+40,00	6144723,73	488901,50
524+60,00	6144741,24	488891,83
524+80,00	6144758,74	488882,16
525+00,00	6144776,26	488872,51
525+20,00	6144793,80	488862,91
525+40,00	6144811,37	488853,34
525+60,00	6144828,96	488843,83
525+80,00	6144846,57	488834,35
526+00,00	6144864,21	488824,92
526+20,00	6144881,87	488815,54
526+40,00	6144899,56	488806,20
526+60,00	6144917,26	488796,89
526+80,00	6144934,97	488787,59
527+00,00	6144952,67	488778,28
527+20,00	6144970,37	488768,98
527+40,00	6144988,08	488759,67
527+60,00	6145005,82	488750,44
527+80,00	6145023,63	488741,34

SUTARTINIAI ŽYMĖJIMAI	
Žymuo	Pavadinimas
L1	Lietaus nuotekų tinklas (DN315; DN250; DN200)
NG-3	Naftos atskirtuvas (gaidyklė), su aptekėjimo sistema, bei sėsadiniu, integruotu bandinių paėmimu
L1-14	G/B šulinys (DN1000)
LS-15	Plastikinis lietaus surinkimo šulinėlis (DN315)
IS-3	Išleidėjas (žiotys)
	Kelio Nr.144 ašis
	Kelio Nr.144 sklypo riba


LAPŲ IŠDĖSTYMO SCHEMA

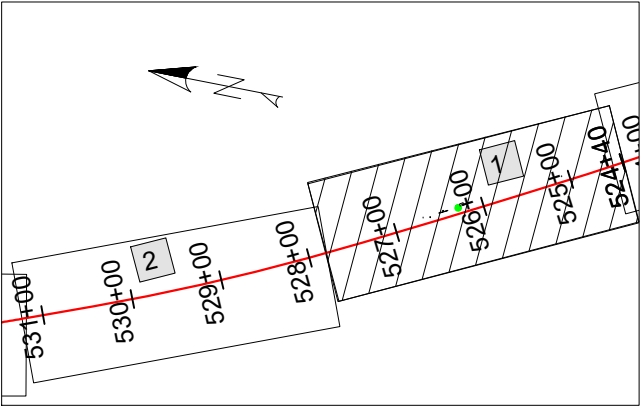


LIETAUS TINKLŲ TRASA -

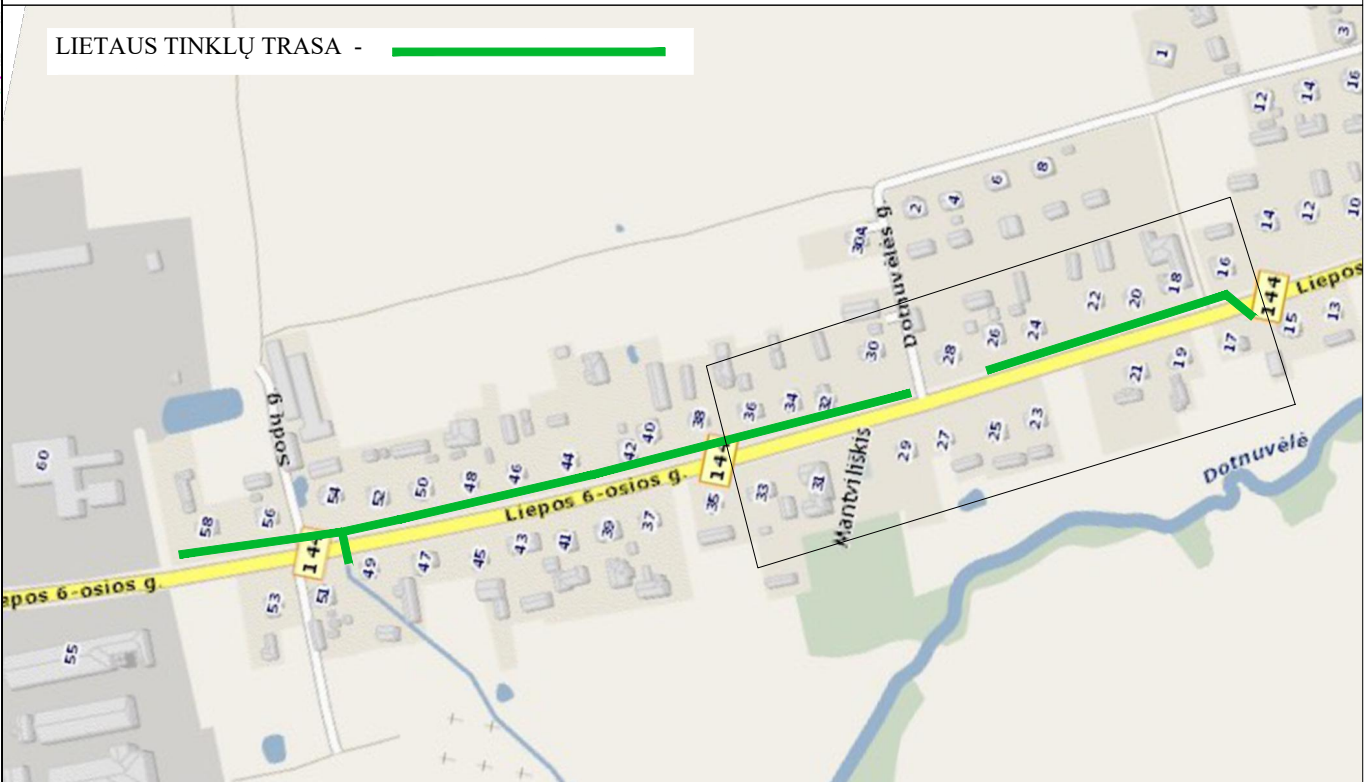

0	2022-12	Projektinių pasiūlymų viešinimui			
LAIDA	IŠLEIDIMO DATA	LAIDOS STATUSAS. KEITIMO PRIEŽASTIS (JEI TAIKOMA)			
KVAL. PATV. DOK. NR.	UAB "Realprojekta" Panerių g. 51, LT-03160 Vilnius www.realprojekta.lt realprojekta@realprojekta.lt				STATINIO PROJEKTO PAVADINIMAS
					Valstybinės reikšmės krašto kelio Nr. 144 Jonava-Kėdainiai-Šeduva ruožo nuo 52,467 iki 53,427 km kapitalinio remonto techninis darbo projektas
38353	SPV	Rytis Batavičius	DOKUMENTO PAVADINIMAS		LAIDA
38352	SPDV	Rytis Batavičius	LIETAUS NUOTEKŲ TINKLŲ PLANAS, M1:500		0
LT	STATYTOJAS IR (ARBA) UŽSAKOVAS		DOKUMENTO ŽYMUO		LAPAS
	Valstybės įmonė Lietuvos automobilių kelių direkcija		PLT21007-PP- BR-2		1
					2

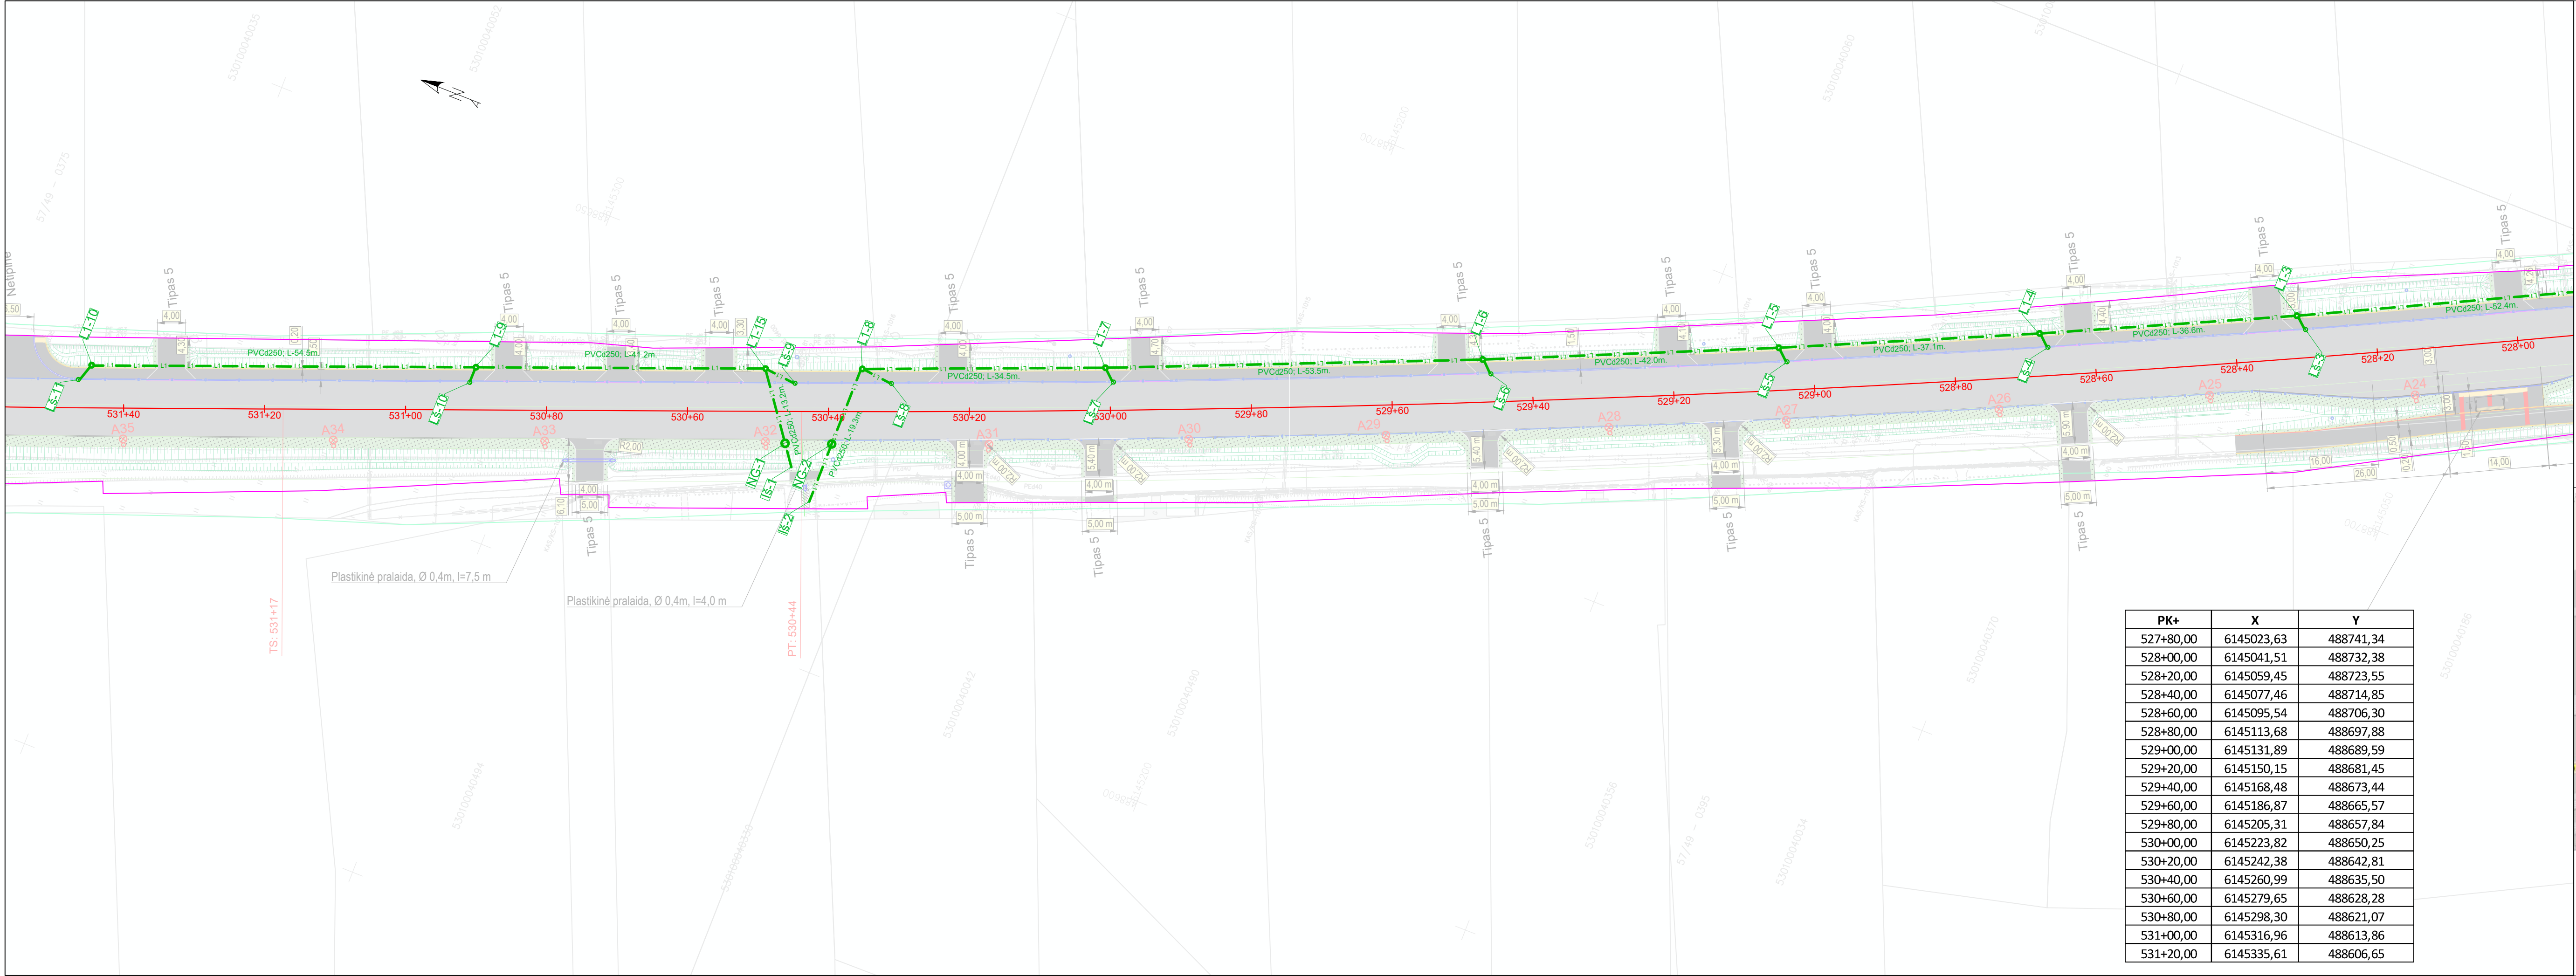



SUTARTINIAI ŽYMĖJIMAI	
Žymuo	Pavadinimas
L1	Lietaus nuotekų tinklas (DN315; DN250; DN200)
NG-1	Naftos atskirtuvas (gaudyklė), su aptekėjimo sistema, bei sėsdinimu, integruotu bandinių paėmimu
L1-14	G/B šulinys (DN1000)
L5-15	Plastikinis lietaus surinkimo šulinėlis (DN315)
I5-3	Išleidėjas (žiotys)
	Kelio Nr.144 ašis
	Kelio Nr.144 sklypo riba

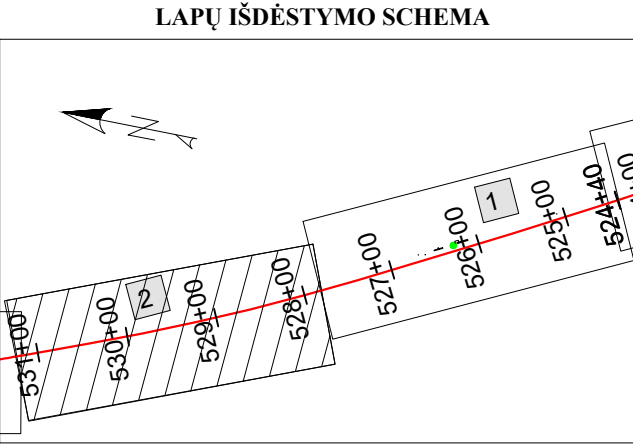


DOKUMENTO ŽYMUO	LAPAS	LAPŲ
PLT21007-PP- BR-2	2	2

Skersinis profilis Nr. 1 (Pk 524+60 - 531+53)

Apšvietimo stulpo pamatas
VGAP-3

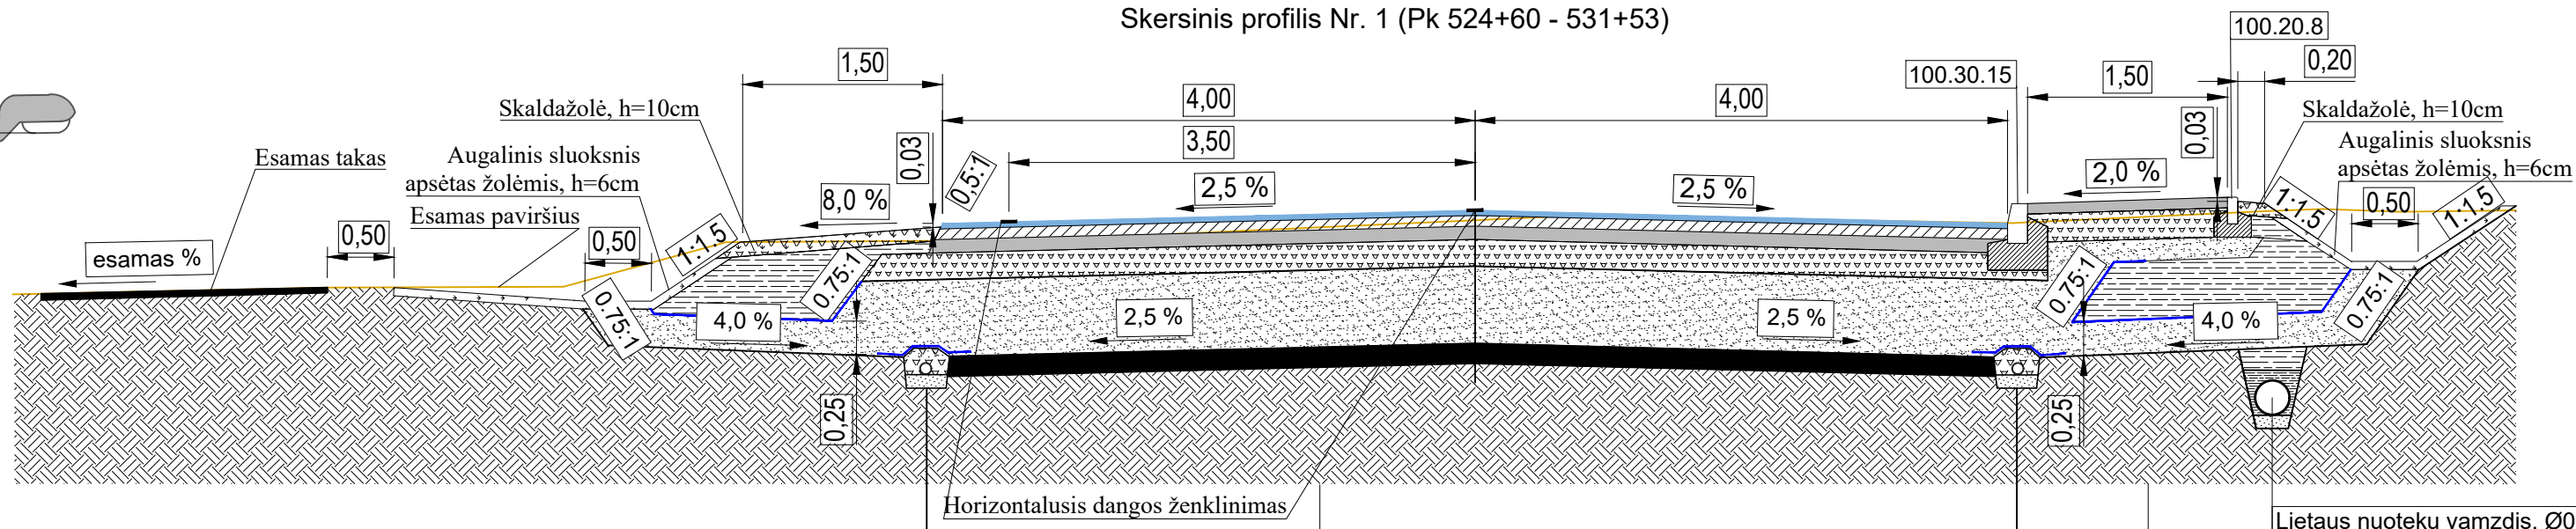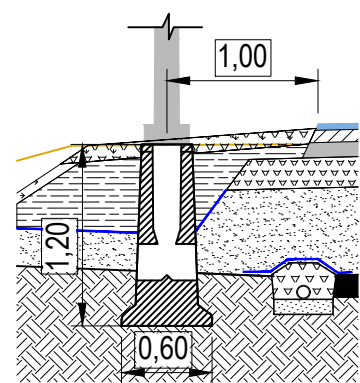

Drenažo pajungimas į lietaus
nuotekų tinklo apžiūros šulinį

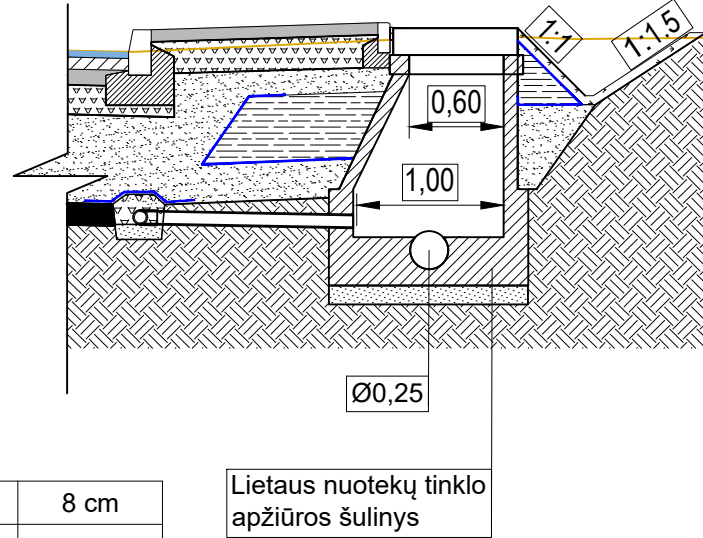

Sankasos ir pogriovinis denažas su
vamzdynu, Ø 0,16

Asfalto viršutinis sluoksnis iš mišinio AC 11 VS	4 cm
Asfalto apatinis sluoksnis iš mišinio AC 16 AS	8 cm
Asfalto pagrindo sluoksnis iš mišinio AC 22 PS	10 cm
Skaldos pagrindo sluoksnis iš nesurištojo mineralinių medžiagų mišinio fr. 0/45, $E_{v2}=150$ MPa	20 cm
Apsauginis šalčiui atsparus sluoksnis, $E_{v2}=100$ MPa	58 cm
Sustiprintas gruntas, $E_{v2}=45$ MPa	15cm


Sankasos ir pogriovinis denažas su
vamzdynu, Ø 0,16

Lietaus nuotekų vamzdis, Ø0,25

Asfalto dangos sluoksnis iš mišinio AC 16 PD	8 cm
Skaldos pagrindo sluoksnis iš nesurištojo mineralinių medžiagų mišinio $E_{v2}=100$ MPa	20 cm
Šalčiui nejautrių medžiagų sluoksnis	≥ 17 cm
Supiltas ir sutankintas gruntas $E_{v2}=45$ MPa	50-120 cm
Šalčiui nejautrių medžiagų sluoksnis	25 cm

Lietaus nuotekų tinklo
apžiūros šulinys

Skersinis profilis Nr. 2 (Pk 531+53 - 534+38)



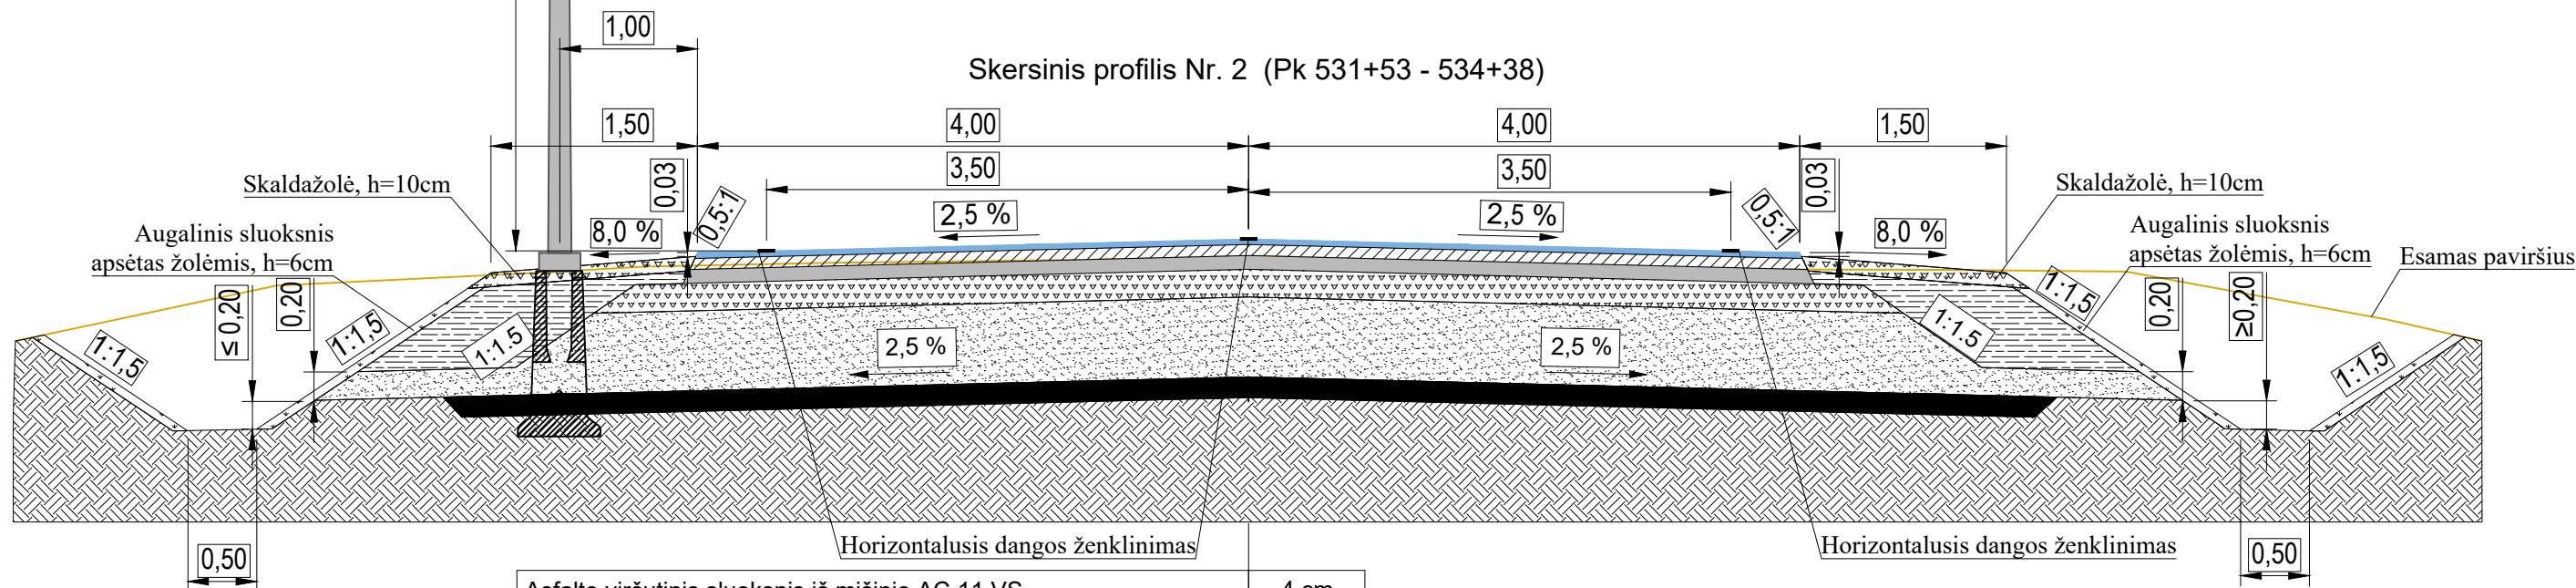


Asfalto viršutinis sluoksnis iš mišinio AC 11 VS	4 cm
Asfalto apatinis sluoksnis iš mišinio AC 16 AS	8 cm
Asfalto pagrindo sluoksnis iš mišinio AC 22 PS	10 cm
Skaldos pagrindo sluoksnis iš nesurištojo mineralinių medžiagų mišinio fr. 0/45	20 cm
Apsauginis šalčiui atsparus sluoksnis	58 cm
Sustiprintas gruntas, $E_{v2}=45$ MPa	15 cm

0	2022-12	Projektiniai pasiūlymai viešinimui		
LAIDA	IŠLEIDIMO DATA	LAIDOS STATUSAS. KEITIMO PRIEŽASTIS (JEI TAIKOMA)		
KVAL. PATV. DOK. NR.	UAB "Realprojekta" Panerių g. 51, LT-03160 Vilnius www.realprojekta.lt realprojekta@realprojekta.lt		 STATINIO PROJEKTO PAVADINIMAS Valstybinės reikšmės krašto kelio Nr. 144 Jonava-Kėdainiai-Šeduva ruožo nuo 52,467 iki 53,427 km kapitalinio remonto techninis darbo projektas	
38353	SPV	Rytis Batavičius	DOKUMENTO PAVADINIMAS SKERSINIAI PROFILIAI, M1:50	LAIDA
38352	SPDV	Rytis Batavičius		0
LT	STATYTOJAS IR (ARBA) UŽSAKOVAS Valstybės įmonė Lietuvos automobilių kelių direkcija		DOKUMENTO ŽYMUO PLT21007-PP- BR-4	LAPAS
				LAPŲ
			1	1

A-A

B-B

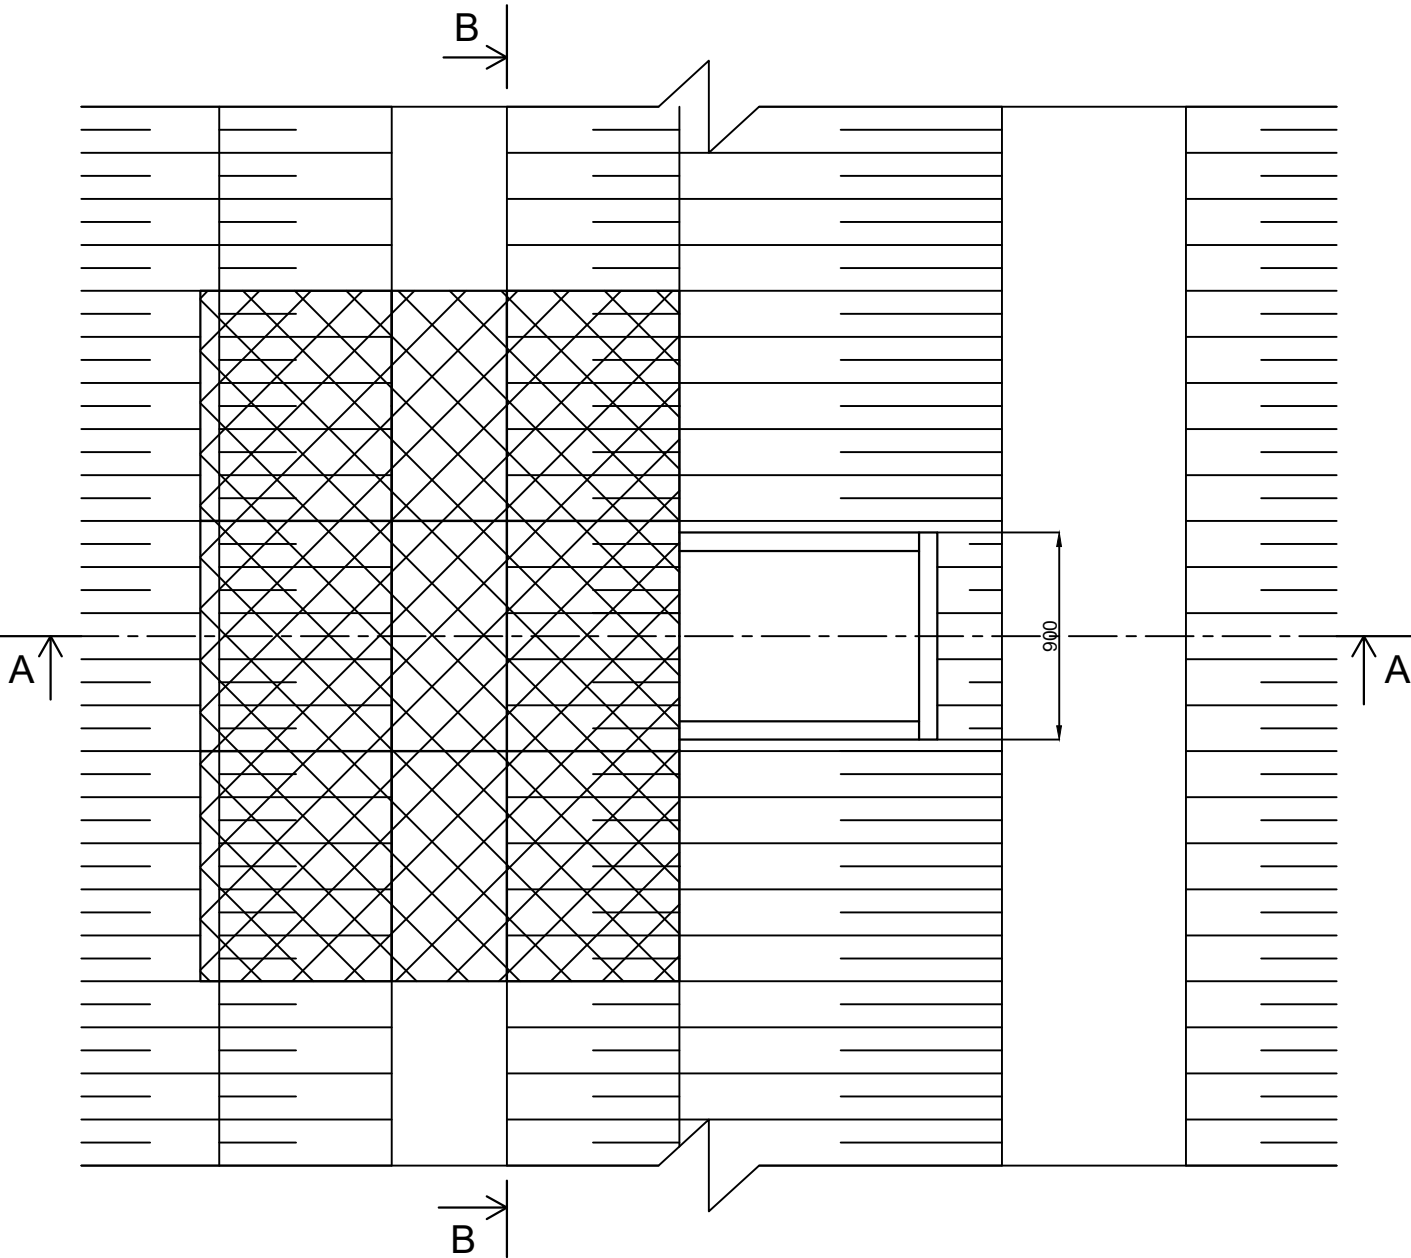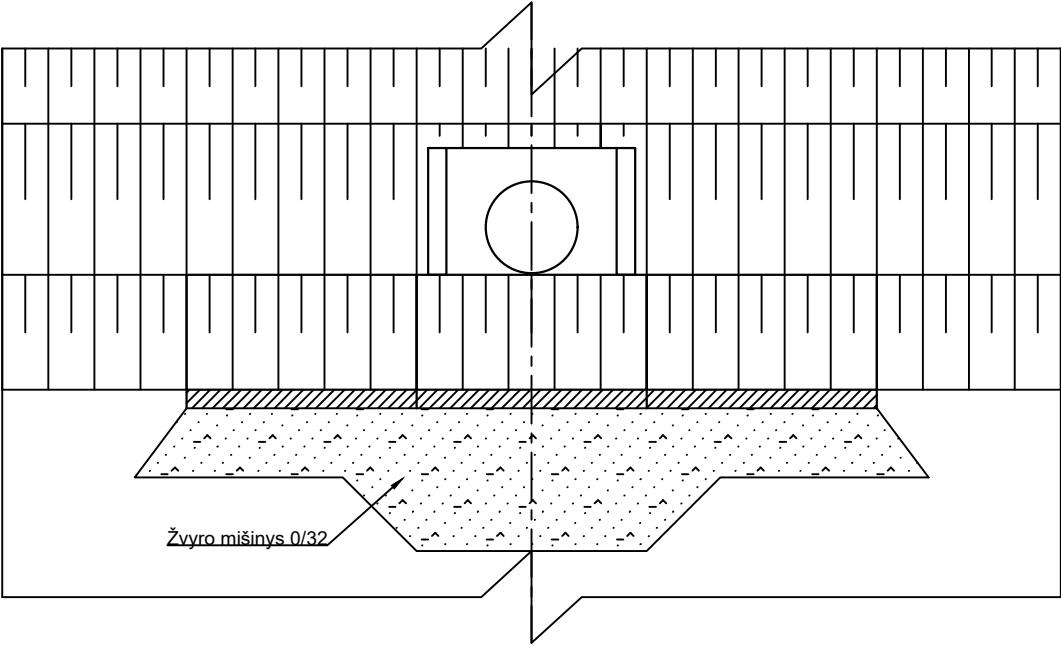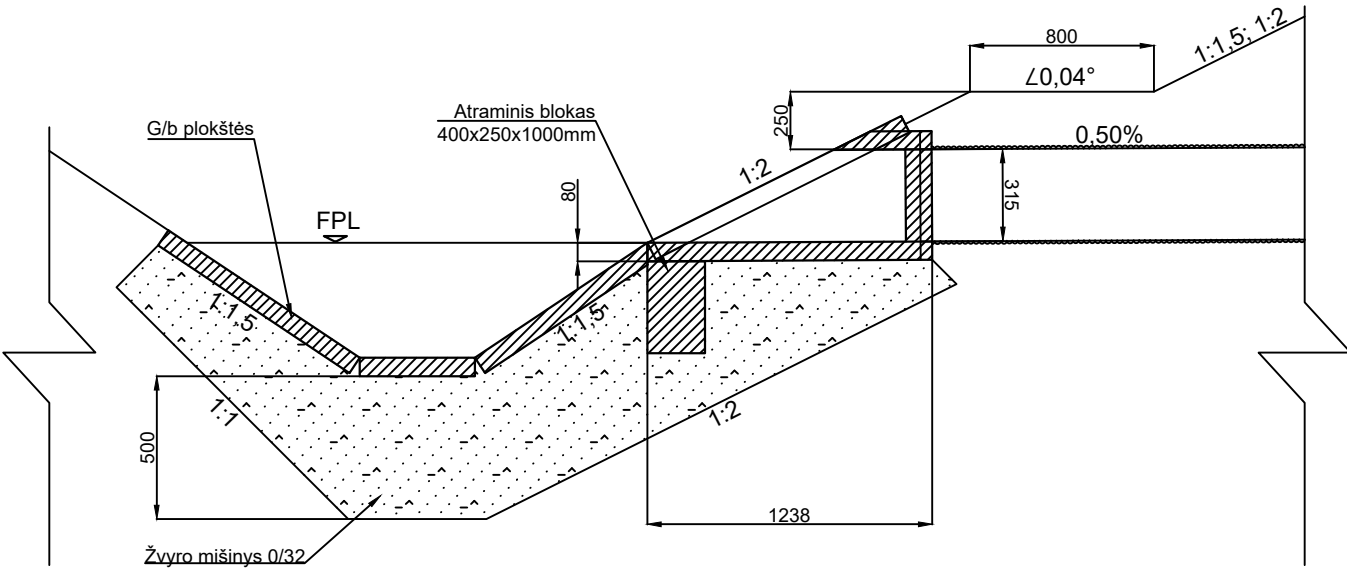

0	2022-12	Projektinių pasiūlymų viešinimui			
LAIDA	IŠLEIDIMO DATA	LAIDOS STATUSAS. KEITIMO PRIEŽASTIS (JEI TAIKOMA)			
KVAL. PATV. DOK. NR.	UAB "Realprojektas" Panerių g. 51, LT-03160 Vilnius www.realprojektas.lt realprojektas@realprojektas.lt		 STATINIO PROJEKTO PAVADINIMAS Valstybinės reikšmės krašto kelio Nr. 144 Jonava-Kėdainiai-Šeduva ruožo nuo 52,467 iki 53,427 km kapitalinio remonto techninis darbo projektas		
38353	SPV	Rytis Batavičius	DOKUMENTO PAVADINIMAS	LAIDA	
31619	SPDV	Vaida Valiūnienė		0	
				0	
LT	STATYTOJAS IR (ARBA) UŽSAKOVAS		DOKUMENTO ŽYMUO	LAPAS	LAPŲ
	Valstybės įmonė Lietuvos automobilių kelių direkcija			1	1