



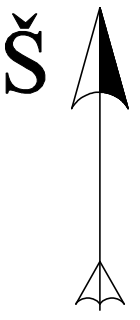

SUTARTINIAI ŽYMĖJIMAI

- V1 — Projektuojami vandentiekio tinklai
- F1 — Projektuojami savitakiniai nuotekų tinklai
- FS1 — Projektuojami slėginiai nuotekų tinklai
- NS-1 Projektuojama nuotekų perpumpavimo siurblinė

ATESTATO NR.	PRS PANEVŽIO RYŠIŲ STATYBA	UAB „PANEVŽIO RYŠIŲ STATYBA“ Paliūniškio g. 9, LT-35113 Panevėžys, Tel.: 8-45 577474, 577153, faks. 8-45 577470 El. paštas: panros@panros.lt; www.panros.lt				PROJEKTAS: Vandentiekio ir nuotekų šalinimo tinklų Šlapaberžės g., Gėlių g., Saulėtekio g. bei nuotekų tinklų Miškų g. ir Žalioji g., Šlapaberžės k., Kėdainių raj. supaprastintas statybos projektas		
		37013	PV	R. Pliušys	2022 11	DALIS:		Mastelis B/M
35828	PDV	R. Pliušys	2022 11	Projektiniai pasiūlymai		BRĖŽINYS: Projektuojamų inžinerinių statinių schema		
	Projektavo	J. Kazakevičius	2022 11				Laida 0	
Kalba								
LT	STATYTOJAS: KĖDAINIŲ RAJONO SAVIVALDYBĖS ADMINISTRACIJA				22.11-SPP-ŠLAP-PP-SCH		Lapas	Lapų
							1	1

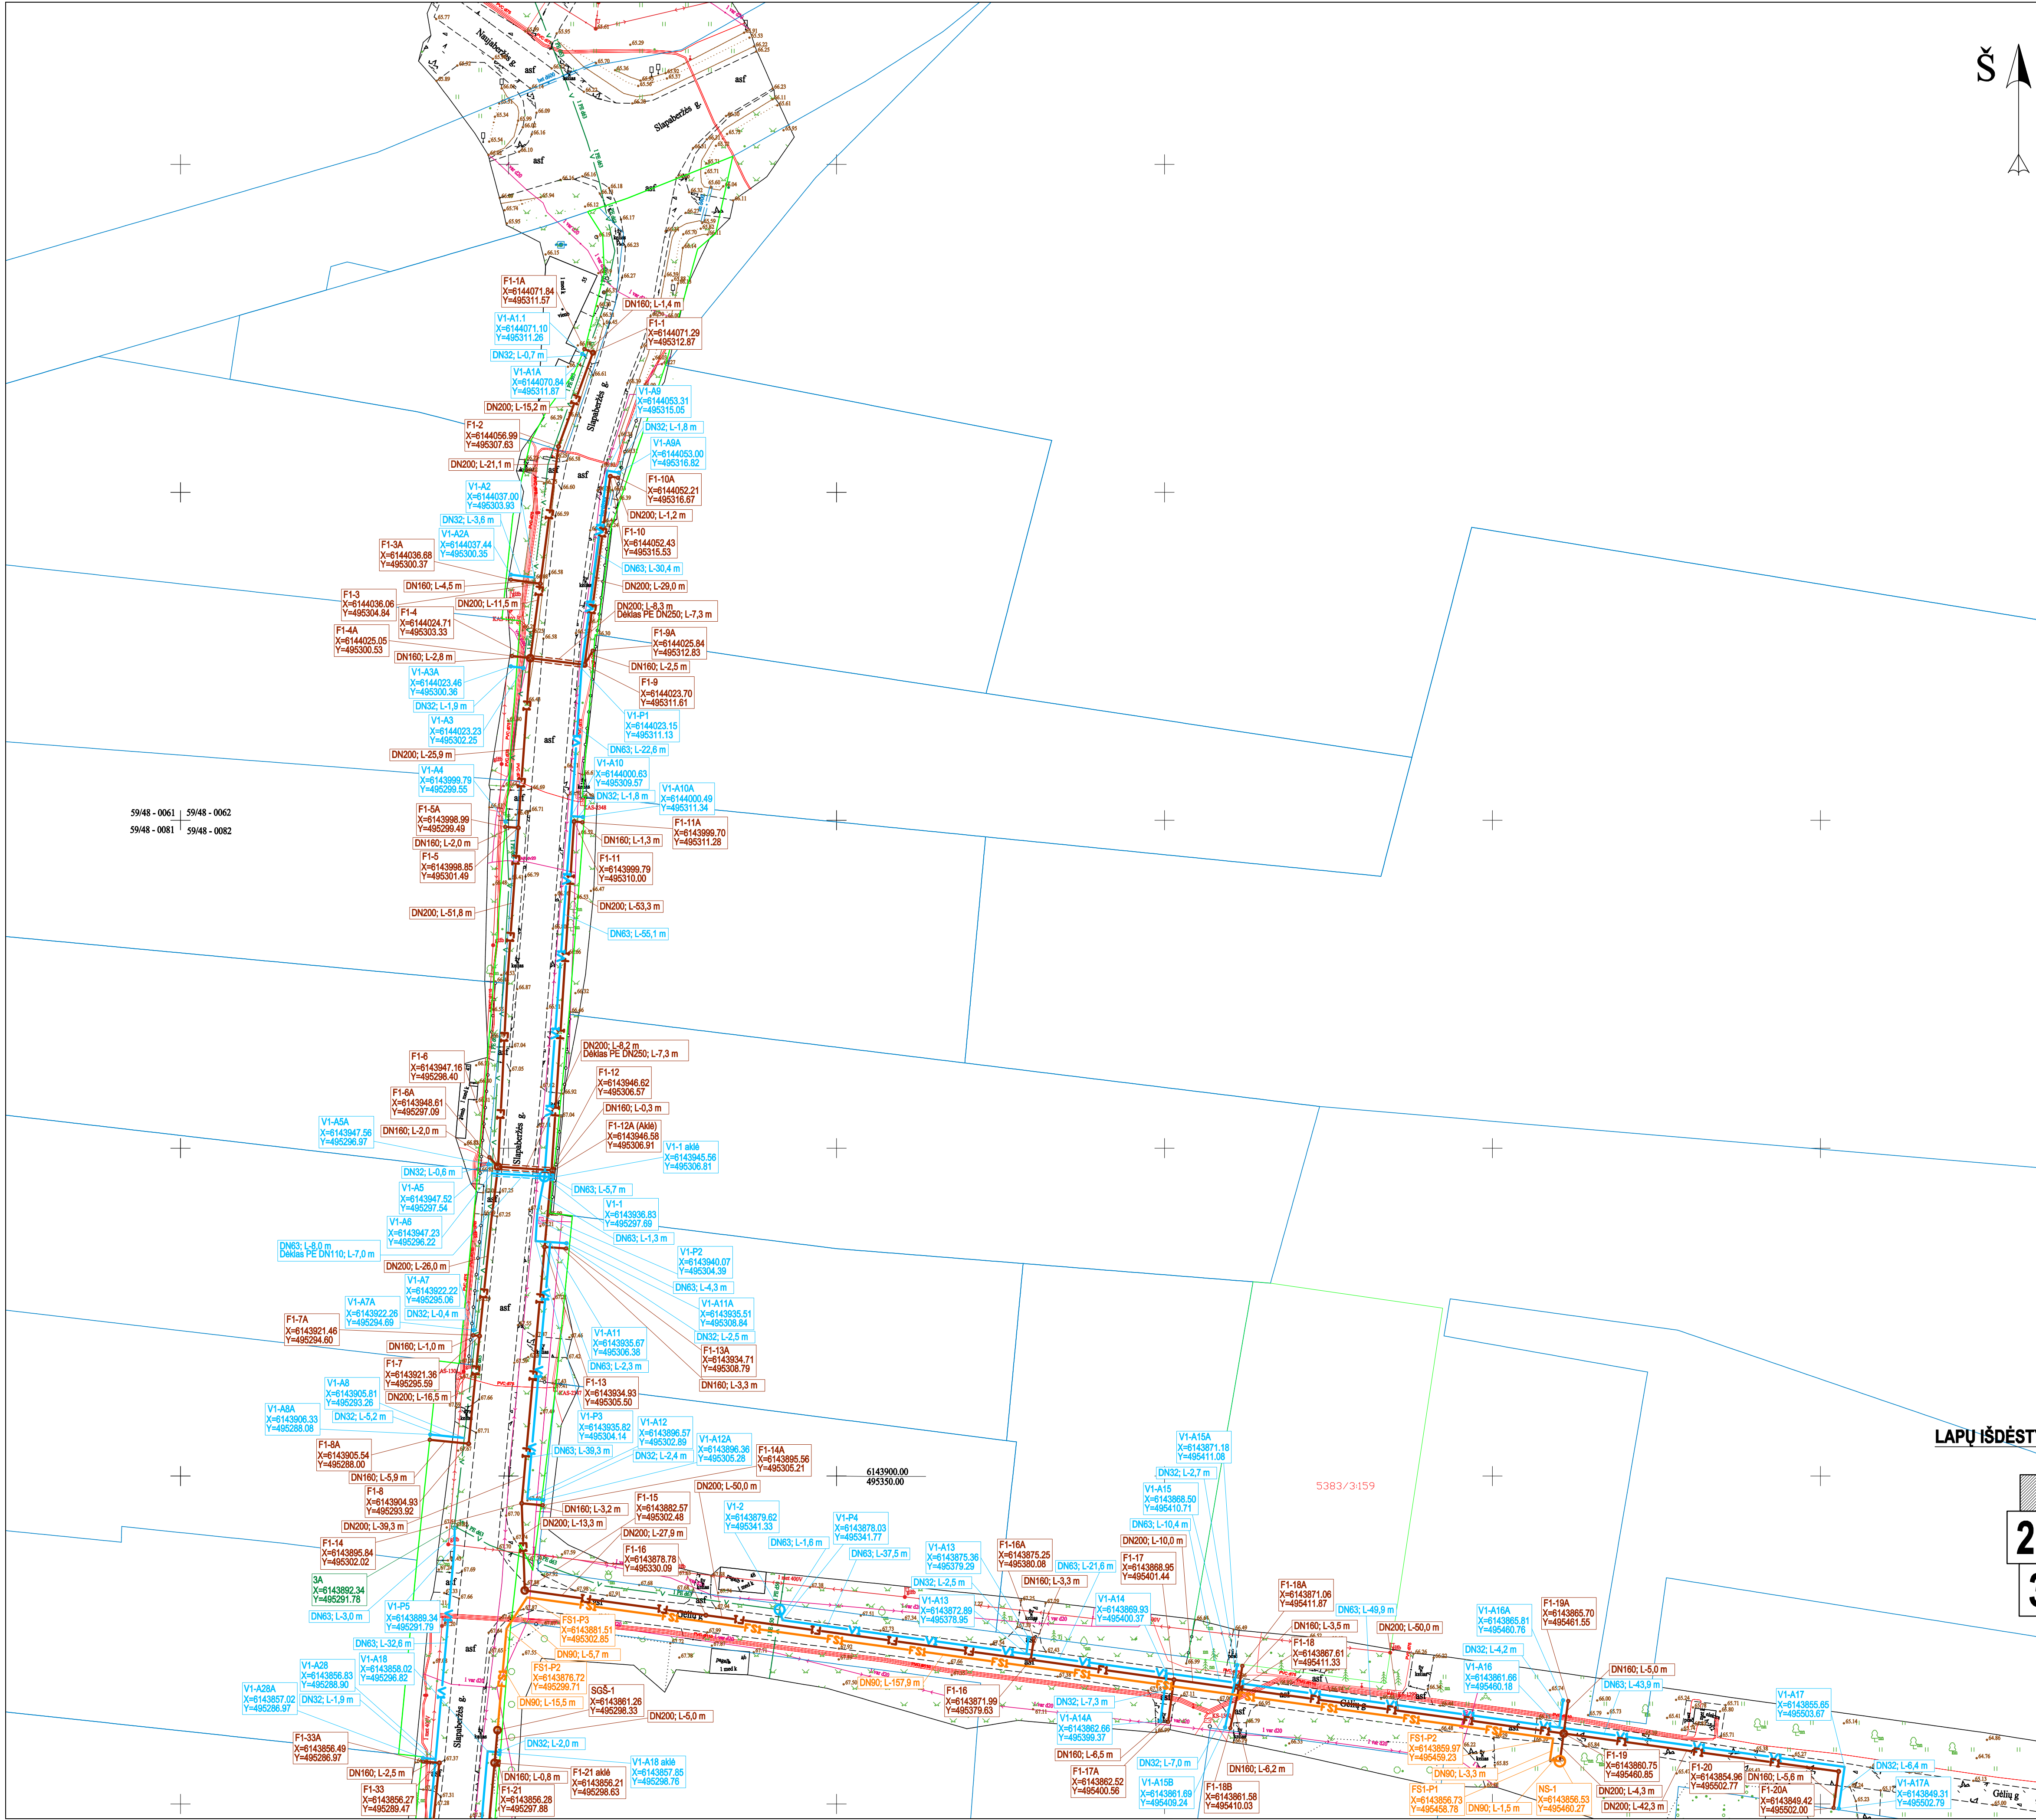


SITUACIJOS SCHEMA



DARBŲ ATLIKIMO PASTABOS:

1. PROJEKTUOJAMŲ TINKLŲ KLOJIMO DARBUS GATVĖSE VYKDYTI MAŽIAUSIO IMENSIVYUMO METU. DUBURTI GATVĖSE (KELO JUOSTOSE) TURI BŪTI UŽTIKINTAS SAUGUS EISMAS. DARBO VIETOS GATVĖSE TURI BŪTI APVIKOTOS PAGAL „AUTOMOBILIŲ KELIŲ DARBO VIETŲ APVIKIMO IR EISMO REGULIAVIMO Taisyklės“ D.12.
2. PRIEŠ PRADŽIANT INŽINERINIŲ TINKLŲ KLOJIMO DARBUS, BUTIKLINTI SUKIRTIAMO SU KLOJIMO TRASA ESMANČIĄ POŽEMINIS KOMUNIKACIJAS SU EKSPLOATUOJANČIOS ORGANIZACIJOS, ESANT ŪS MĖSTUMAMS TARP SUSIKONTAKČIŲ POŽEMINIŲ KOMUNIKACIJŲ, SUBSIRTIMO VIETOSE ATLIKTI ŠURFAVIMO DARBUS ESAMŲ KOMUNIKACIJŲ AKSŲO PATIKSLINIMUI.
3. ESAMŲ VERTINTYBŲ INŽINERINIŲ TINKLŲ PATIKSLINIMUI (KASIMOS TRANŠEJOS ŽOVI, TURI BŪTI LAIKOMI PAKABINAMI, PANAUDOKANT PLENNIS LOVINIŲ PROFILUS, VAMZDŽIUS ARBA RAŠTUS, ESAMI INŽINERINIAI TINKLAI IR KOMUNIKACIJOS NEGALI BŪTI PAŽEISTI, VISUS ŽEMES DARBUS PRIE ESAMŲ KOMUNIKACIJŲ IR TINKLŲ VYKDYTI TIK RANKINIŲ BŪDU IR DALYVAUJANT ATITINKAMŲ ŽINYBŲ ATSTOVAMS.
4. ŽEMES DARBUS VYKDYTI NAUDOKANTIS STYR 1.8x0.20x0.20 STATYBOS DARBAI, STATYMO STATYBOS PRIEDŲNA, REKALAVIMAMS.
5. SANDUKUOTI GRUNTAI R MEDŽIAGOS VIRŠ ESAMŲ INŽINERINIŲ TINKLŲ DRAUDŽIAMA. PAVOJINGOS ZONOS TURI BŪTI PAŽEISTOS (SPLAJAMASIAS IR DRAUDŽIAMASIAS ZONAS), O DARBO VIETOS GERAI APŪVIESTOS.
6. ŽEMINIŲ JUDEJIMO VIETOSE PER TRANŠEJAS PIRKIMAI LAIKINI MEDŽIAGŲ APVIKIMAI (APYTVIRŲ KONSTRUKCIJA MEDŽI ARBA PLENNIS), TIEŠIAI, JUDEJOS IR TRANŠEJOS TURI BŪTI APVIKOTOS IR PAŽEISTOS GERAI MATOMAS (MATOMAS IR NAKTES METU) ŽENKLAS.
7. KLOJANT TINKLUS ATVIRU BŪDU, TRANŠEJOS TURI BŪTI SUŠRAMYTOS.
8. ESAMŲ TINKLŲ PADĖTI PLANAI IR GYLIUS TIKSLINTI STATYBOS METU.
9. ATI ESANT DARBUS UŽDAVI BŪDU, DARBO TIESIOS REKOMENDUOJAMA NIMATYTI STATOMŲ ŠULINIŲ BEI TRASOS KRYPČIŲ PASKIRTIMO VIETOSE.
10. DEL GALIMO ESMO SUBSIRTIMO VYKDYTI STATYBOS DARBUS, RANKIOMIS PIRVALO INFORMUOTI ESIMO PRIEDŲNOS TARYBAS, BEI ATITINTI KELIO ATKARPŲ ŽENKLINIMĄ PAGAL GALIOJANČIĄS NORMATYVINIUS DOKUMENTUS.
11. VYKDYANT TINKLŲ KLOJIMO DARBUS ŠALIA ORNĖS ELEKTROS LINIJOS, KAI ATSTUMAS KI ATRAMOS MAŽESNIS NEI 2,0 M, TURI BŪTI ATLEKAMAS ATRAMŲ ŠRAMYSTIKAS.
12. PRIEŠ STATYBOS DARBUS PRADŽIANT UATLI LIDIMĄ KASIMŲIO DARBUS.
13. PAKLOJUS INŽINERINIUS TINKLUS, ATSTATYTI IŠARDYTAS DANGAS PAGAL KPT 80X 19 PROJEKTAVIMO TASYKLES BEI DANGŲ ATSTATYMO DETALIS.
14. TINKLŲ TIESIMĄ NIMATYTI ATKIRKAS RUOŽIAS, SUBTERKANT OVENTYTOJAMS GALIMYBE PIRVAŽIOTI PRIE NAMŲ IR KITŲ OBJEKTŲ.
15. STATANT TINKLUS IR ATKASANT RYŠIO KABELIUS, JIE TURI BŪTI APSAUKOTI DEKLAS. PROJEKTUOJAM TINKLAI TURI BŪTI NE ARČIAU KAP 0,5 M NUO RYŠIO KABELIŲ, ATKASOS OVENTYTOJŲ PASILINKIMŲ TURI BŪTI PIRKOTOS UŽ RYŠIO KABELIŲ NE MAŽIAU KAP 0,5 M ATSTUMU.
16. STATANT TINKLUS IR ATKASANT ELEKTROS KABELIUS, JIE TURI BŪTI APSAUKOTI BURDAMAS DEKLAS. PROJEKTUOJAM TINKLAI TURI BŪTI NE ARČIAU KAP 0,5 M NUO ELEKTROS KABELIŲ, ATKASOS OVENTYTOJŲ PASILINKIMŲ TURI BŪTI PIRKOTOS UŽ ELEKTROS KABELIŲ NE MAŽIAU KAP 0,5 M ATSTUMU.
17. ŠULINIŲ HORIZONTALIŲ ATSTUMŲ SU DUBOTEKIO SUBSIRTIMO SISTEMOS TINKLAIS NE MAŽIAU KAP 1,0 M, O KERTANTIS VERTIKALUS ATSTUMAS NE MAŽIAU KAP 0,3 M.
18. OPTIKAS ARCHEOLOGINIŲ, PAKINIŲ AR INKUBUOJAMŲ DANTO VERTIKALIŲ SAVYBŲ, RANKIOMIS PIRVALO NEDELSANT SUBSIRTOTI STATYBOS DANGUS IR JE RANKIOMIS PRANESTI SAVIVALDYBĖS PAVILDO SAUGIŲS PADALINIA, O BEI INFORMUOTI DEPARTAMENTA.
19. DRAUDŽIAMA ŠALIA OLEŽINELIŲ KELIŲ PALKIŲ AKTYBTI BĖT KOKIUS IREKINGIUS, MECHANIZMUS, TRANSPORTO PIREKONES ARČIAU KAP 2,5 METRO NUO KRAŠTINIO BEGO GALUTES IŠORINIS BRALINIS.
20. VANDENTEKIO TINKLUS PIRKOTI IŠ PEIRO, PEIRO-RC PIRVO KLASĖS 800 + 810 VAMZDŽIŲ, JIE TINKLAI KLOJIMĄ UŽDAVI (BETRANŠEJINIŲ BŪDU, AR ATVIRU BŪDU BE SMĖLO PAKLOTO, TURI BŪTI NAUDOKAMI PE100-RC VAMZDŽIŲ, JIE TINKLAI KLOJIMAS ATVIRU BŪDU (TRANŠEJINIŲ BŪDU) SU SMĖLO PAKLOTO NAUDOKAMI PE100 VAMZDŽIŲ.
21. SAVITIKLOSIS BUTINIŲ NAUTIKŲ TINKLUS PIRKOTI IŠ PNC (SBN), SBN), PE100-RC 8100+200 VAMZDŽIŲ, JIE TINKLAI KLOJIMĄ UŽDAVI BŪDU TURI BŪTI NAUDOKAMI PE100-RC VAMZDŽIŲ, JIE TINKLAI KLOJIMAS ATVIRU BŪDU (TRANŠEJINIŲ BŪDU) SU SMĖLO PAKLOTO NAUDOKAMI PNC VAMZDŽIŲ, PASIRINKIUS ATVIRĄ VAMZDŽIŲ KLOJIMO BŪDĄ, BŪTINA SUBTERKINTI VAMZDŽIŲ KLASĖS, NES KLOJANT ATVIRU BŪDU OLIAU KAP 5,0 M OVI JE BŪTINA NAUDOKI SBN) KLASĖS PNC VAMZDŽIUS, BUTINIŲ NAUTIKŲ BŪVŲ KLOJIMĄ ATVIRU BŪDU NAUDOKI PNC N SBN), SBN) KLASĖS 8100 NAUTIKŲ VAMZDŽIUS, JEI IŠVADAS BIRINOMAS UŽDAVI BŪDU TURI BŪTI NAUDOKAMI PE100-RC NAUTIKŲ VAMZDŽIŲ.
22. ŠI EGIMUS NAUTIKŲ TINKLUS PIRKOTI IŠ PEIRO, PE100-RC PIRVO KLASĖS 800 VAMZDŽIŲ, JIE TINKLAI KLOJIMĄ UŽDAVI (BETRANŠEJINIŲ BŪDU, AR ATVIRU BŪDU BE SMĖLO PAKLOTO, TURI BŪTI NAUDOKAMI PE100-RC VAMZDŽIŲ, JIE TINKLAI KLOJIMAS ATVIRU BŪDU (TRANŠEJINIŲ BŪDU) SU SMĖLO PAKLOTO NAUDOKAMI PE100 VAMZDŽIŲ.



LAPŲ IŠDĖSTYMO SCHEMA

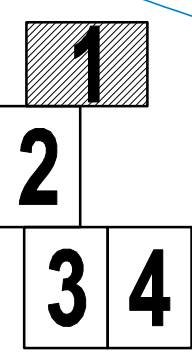

SUTARTINIAI ŽYMĖJIMAI


- V — Projektuojami vandeninio tinklai
- FS — Projektuojami savitankiniai nuotekų tinklai
- NS-1 — Projektuojami nuotekų perpumpavimo siurtlinė
- F — Esami buitinių nuotekų tinklai
- D — Esami drenazų tinklai
- V — Esami vandeninio tinklai
- I — Esamos ryšio kabelės
- K — Esama ryšių kanalizacija
- X — Esamos 0,4 kV elektros kabelės
- — Esamos 10 kV elektros kabelės


ATESTATO NR. 37013		PR		UAB „PANEVĖŽIO RYŠIŲ STATYBA“		PROJEKTAS:		Mastelis 1:500	
35928		PV		R. Pilikavičius		2022 11		Laidos 0	
PDV		R. Pilikavičius		2022 11		DALIS:		Lapų 4	
Projektavimas		J. Kazakevičius		2022 11		Projekto pildymo laikas:		Lapų 4	
Kalba LT		STATYTOJAS: KĖDANIŲ RAJONO SAVIVALDYBĖS ADMINISTRACIJA		22.11-SPP-ŠLAP-PP-1		Plano su projekto įgyvendinimo išdėstymu			

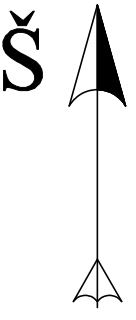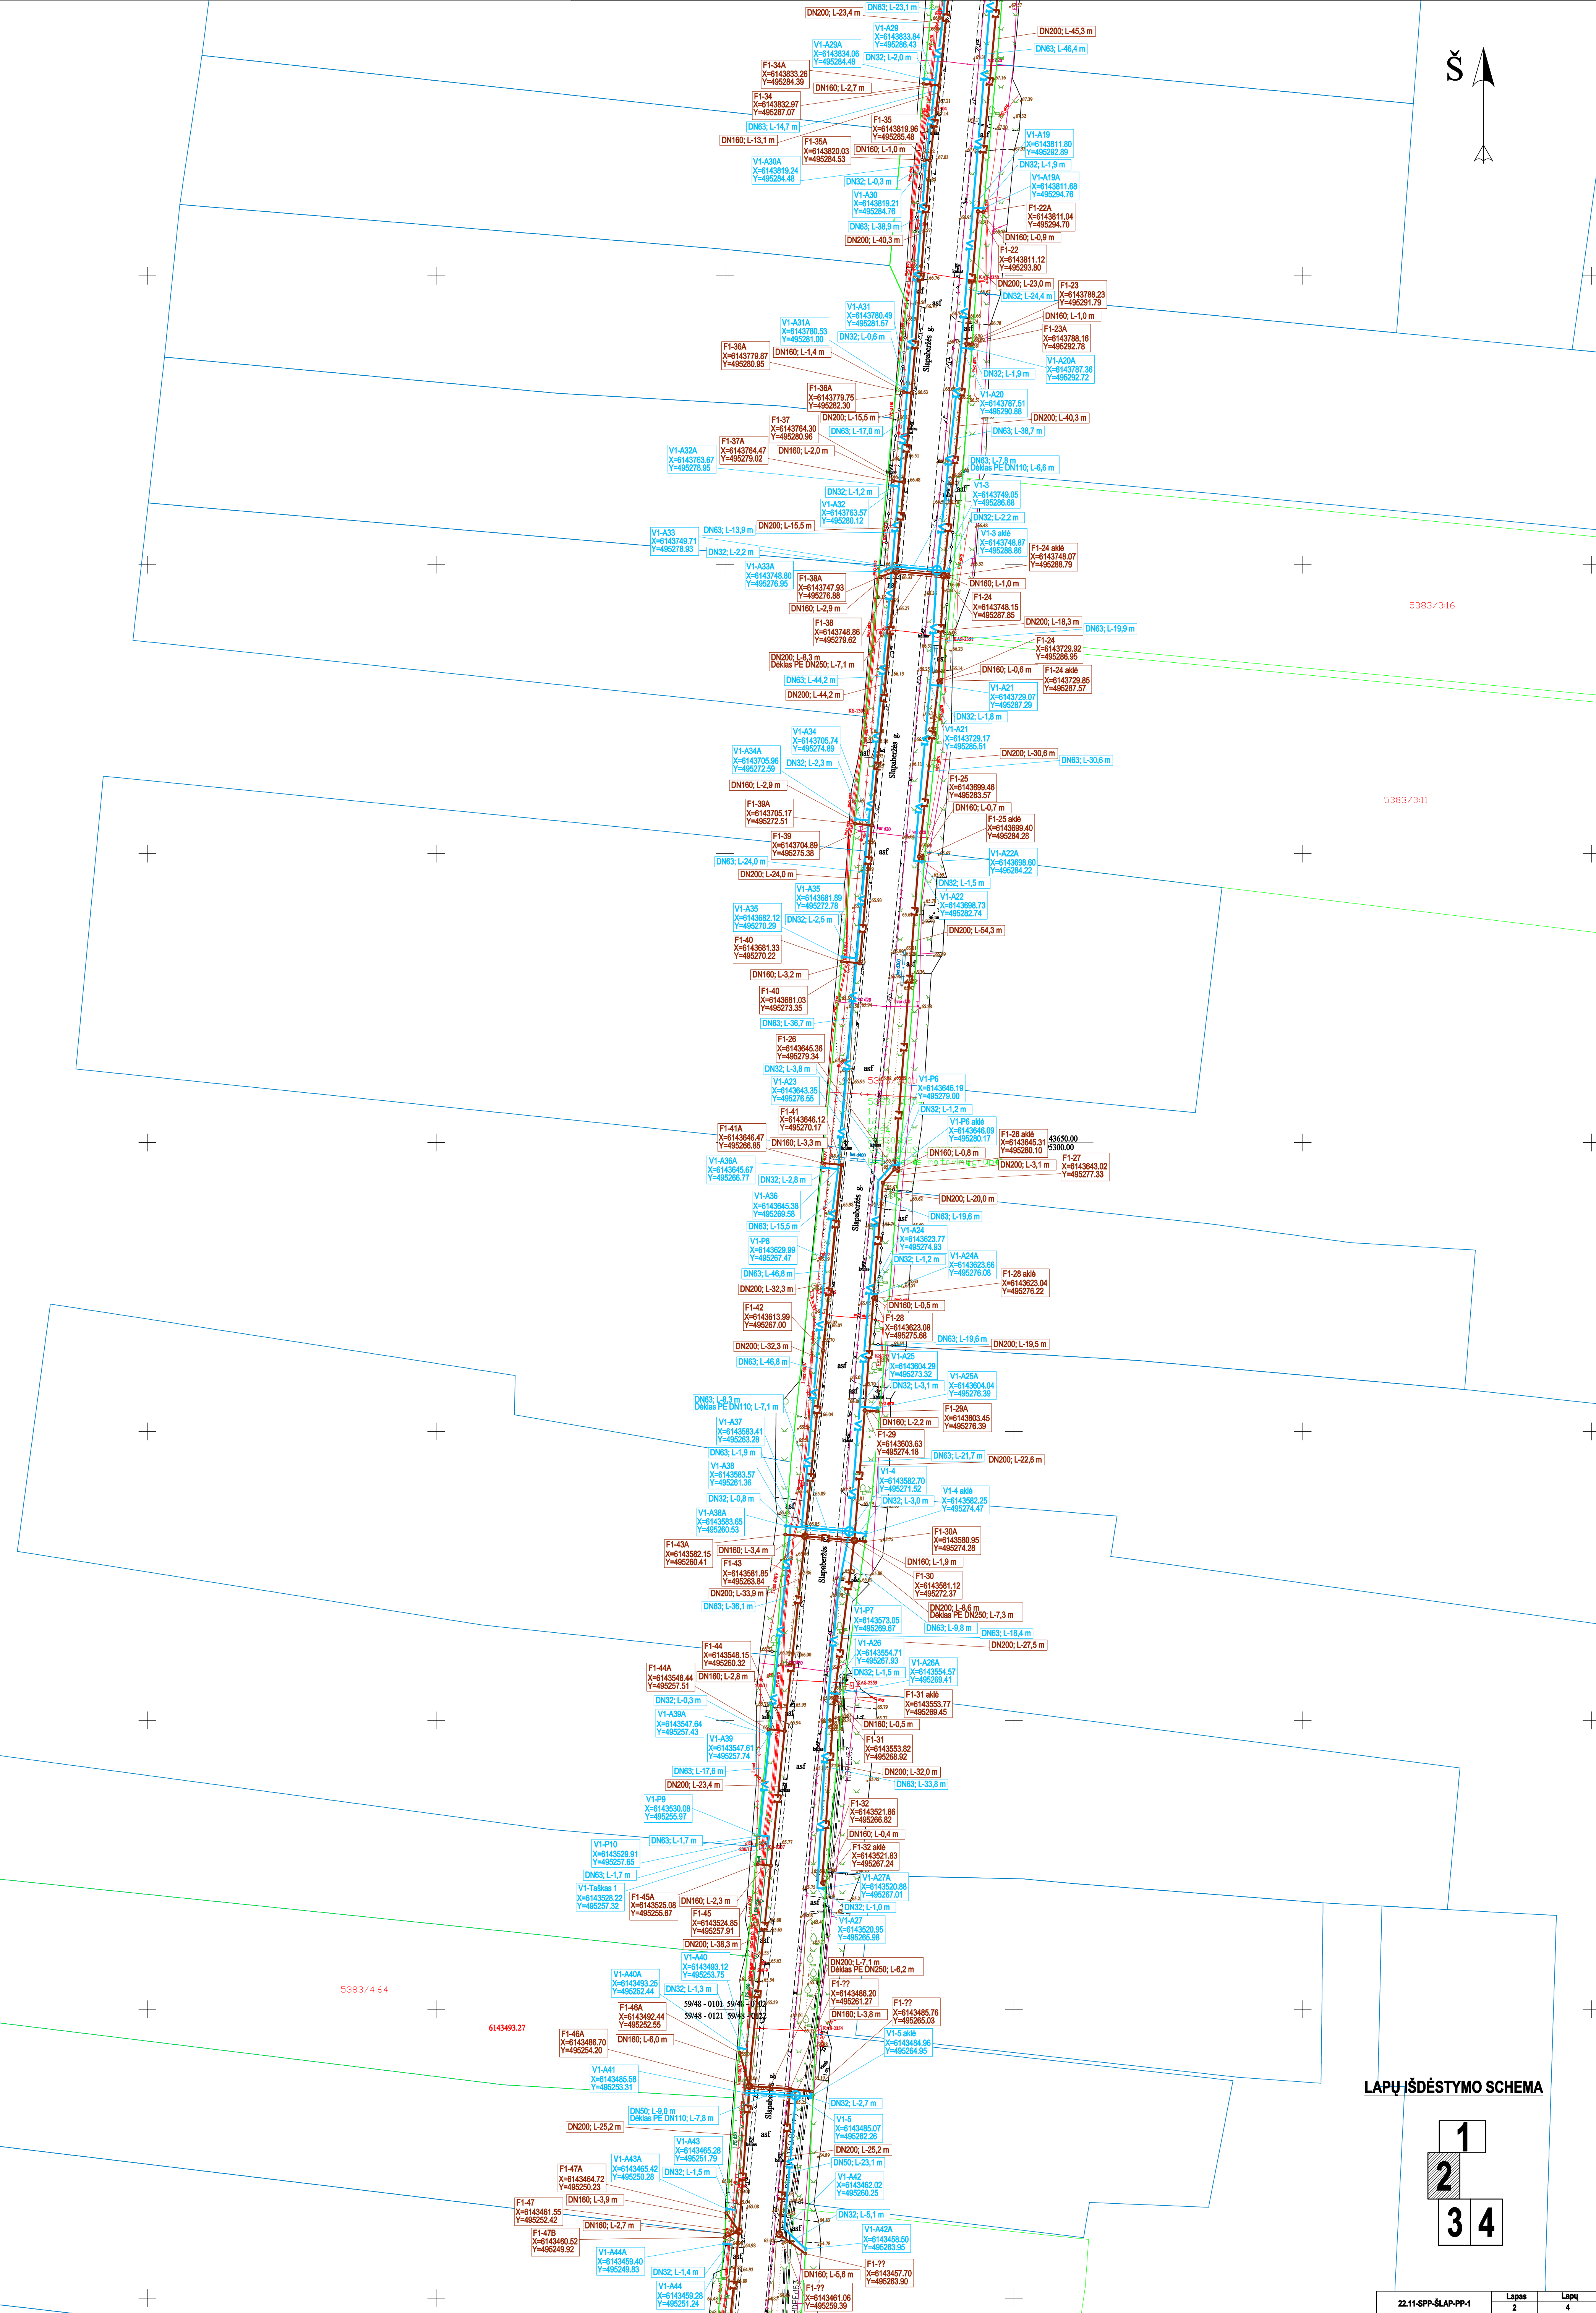

LAPŲ IŠDĖSTYMO SCHEMA

1
2
3 4

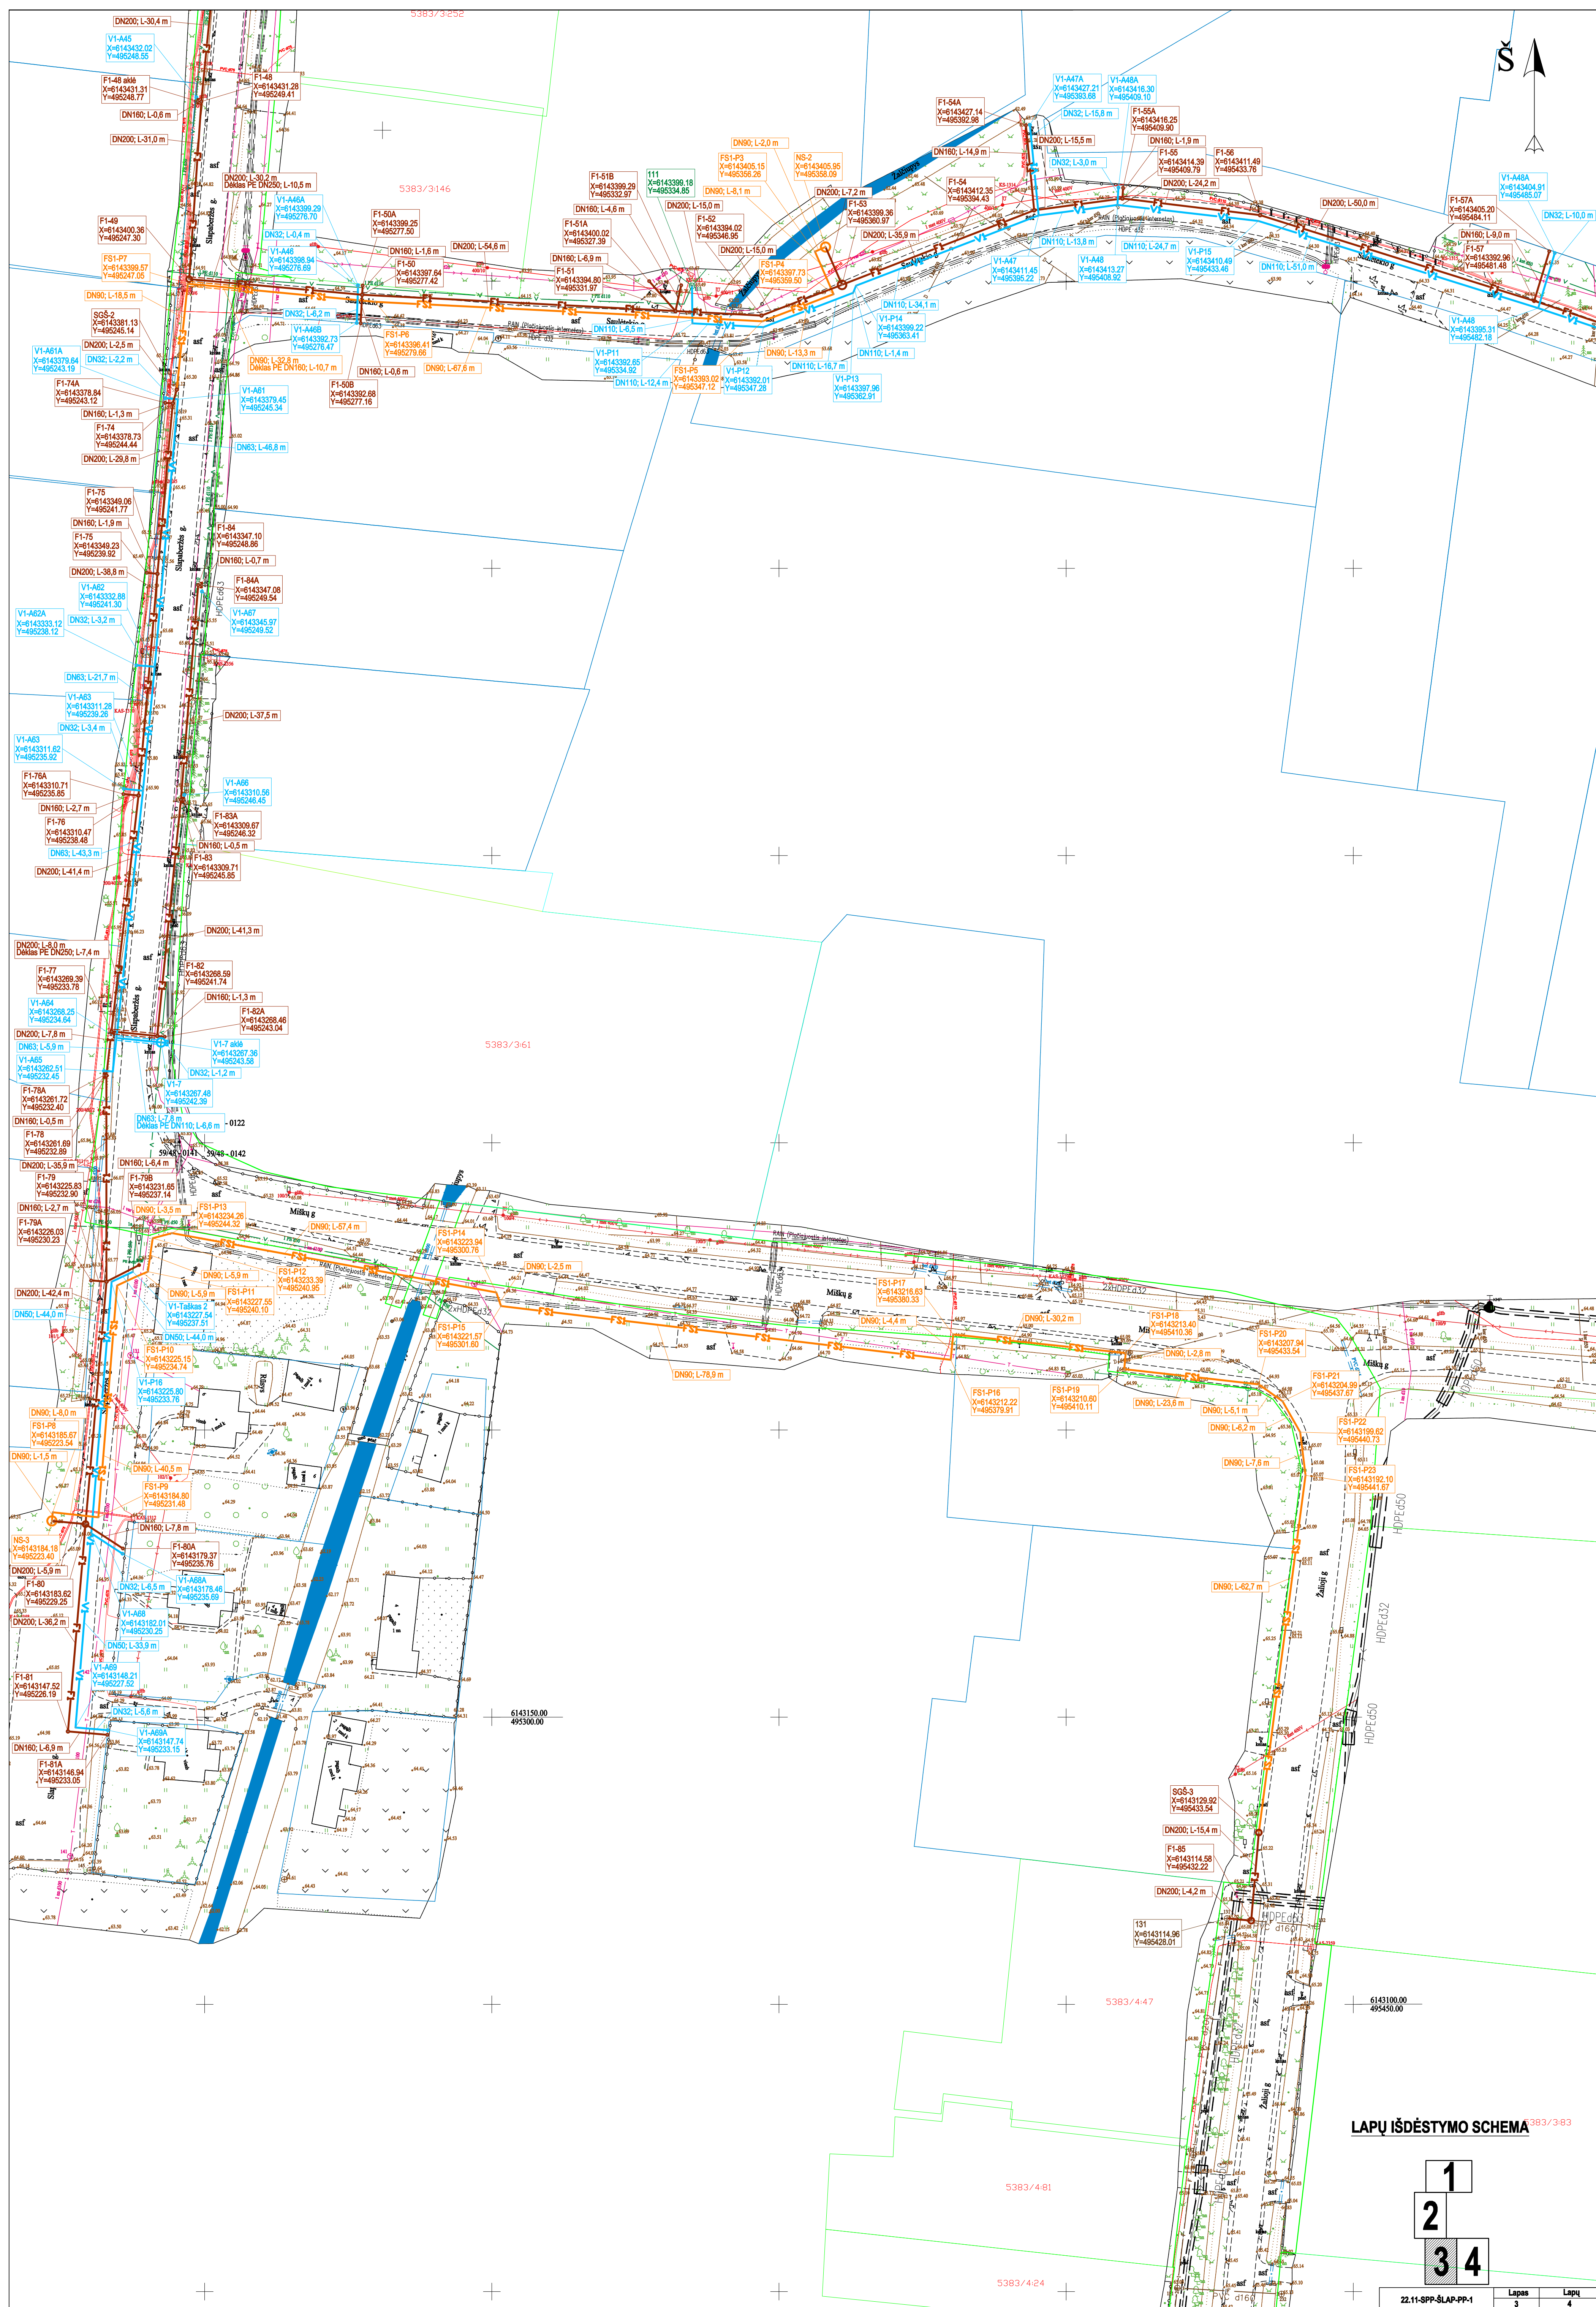

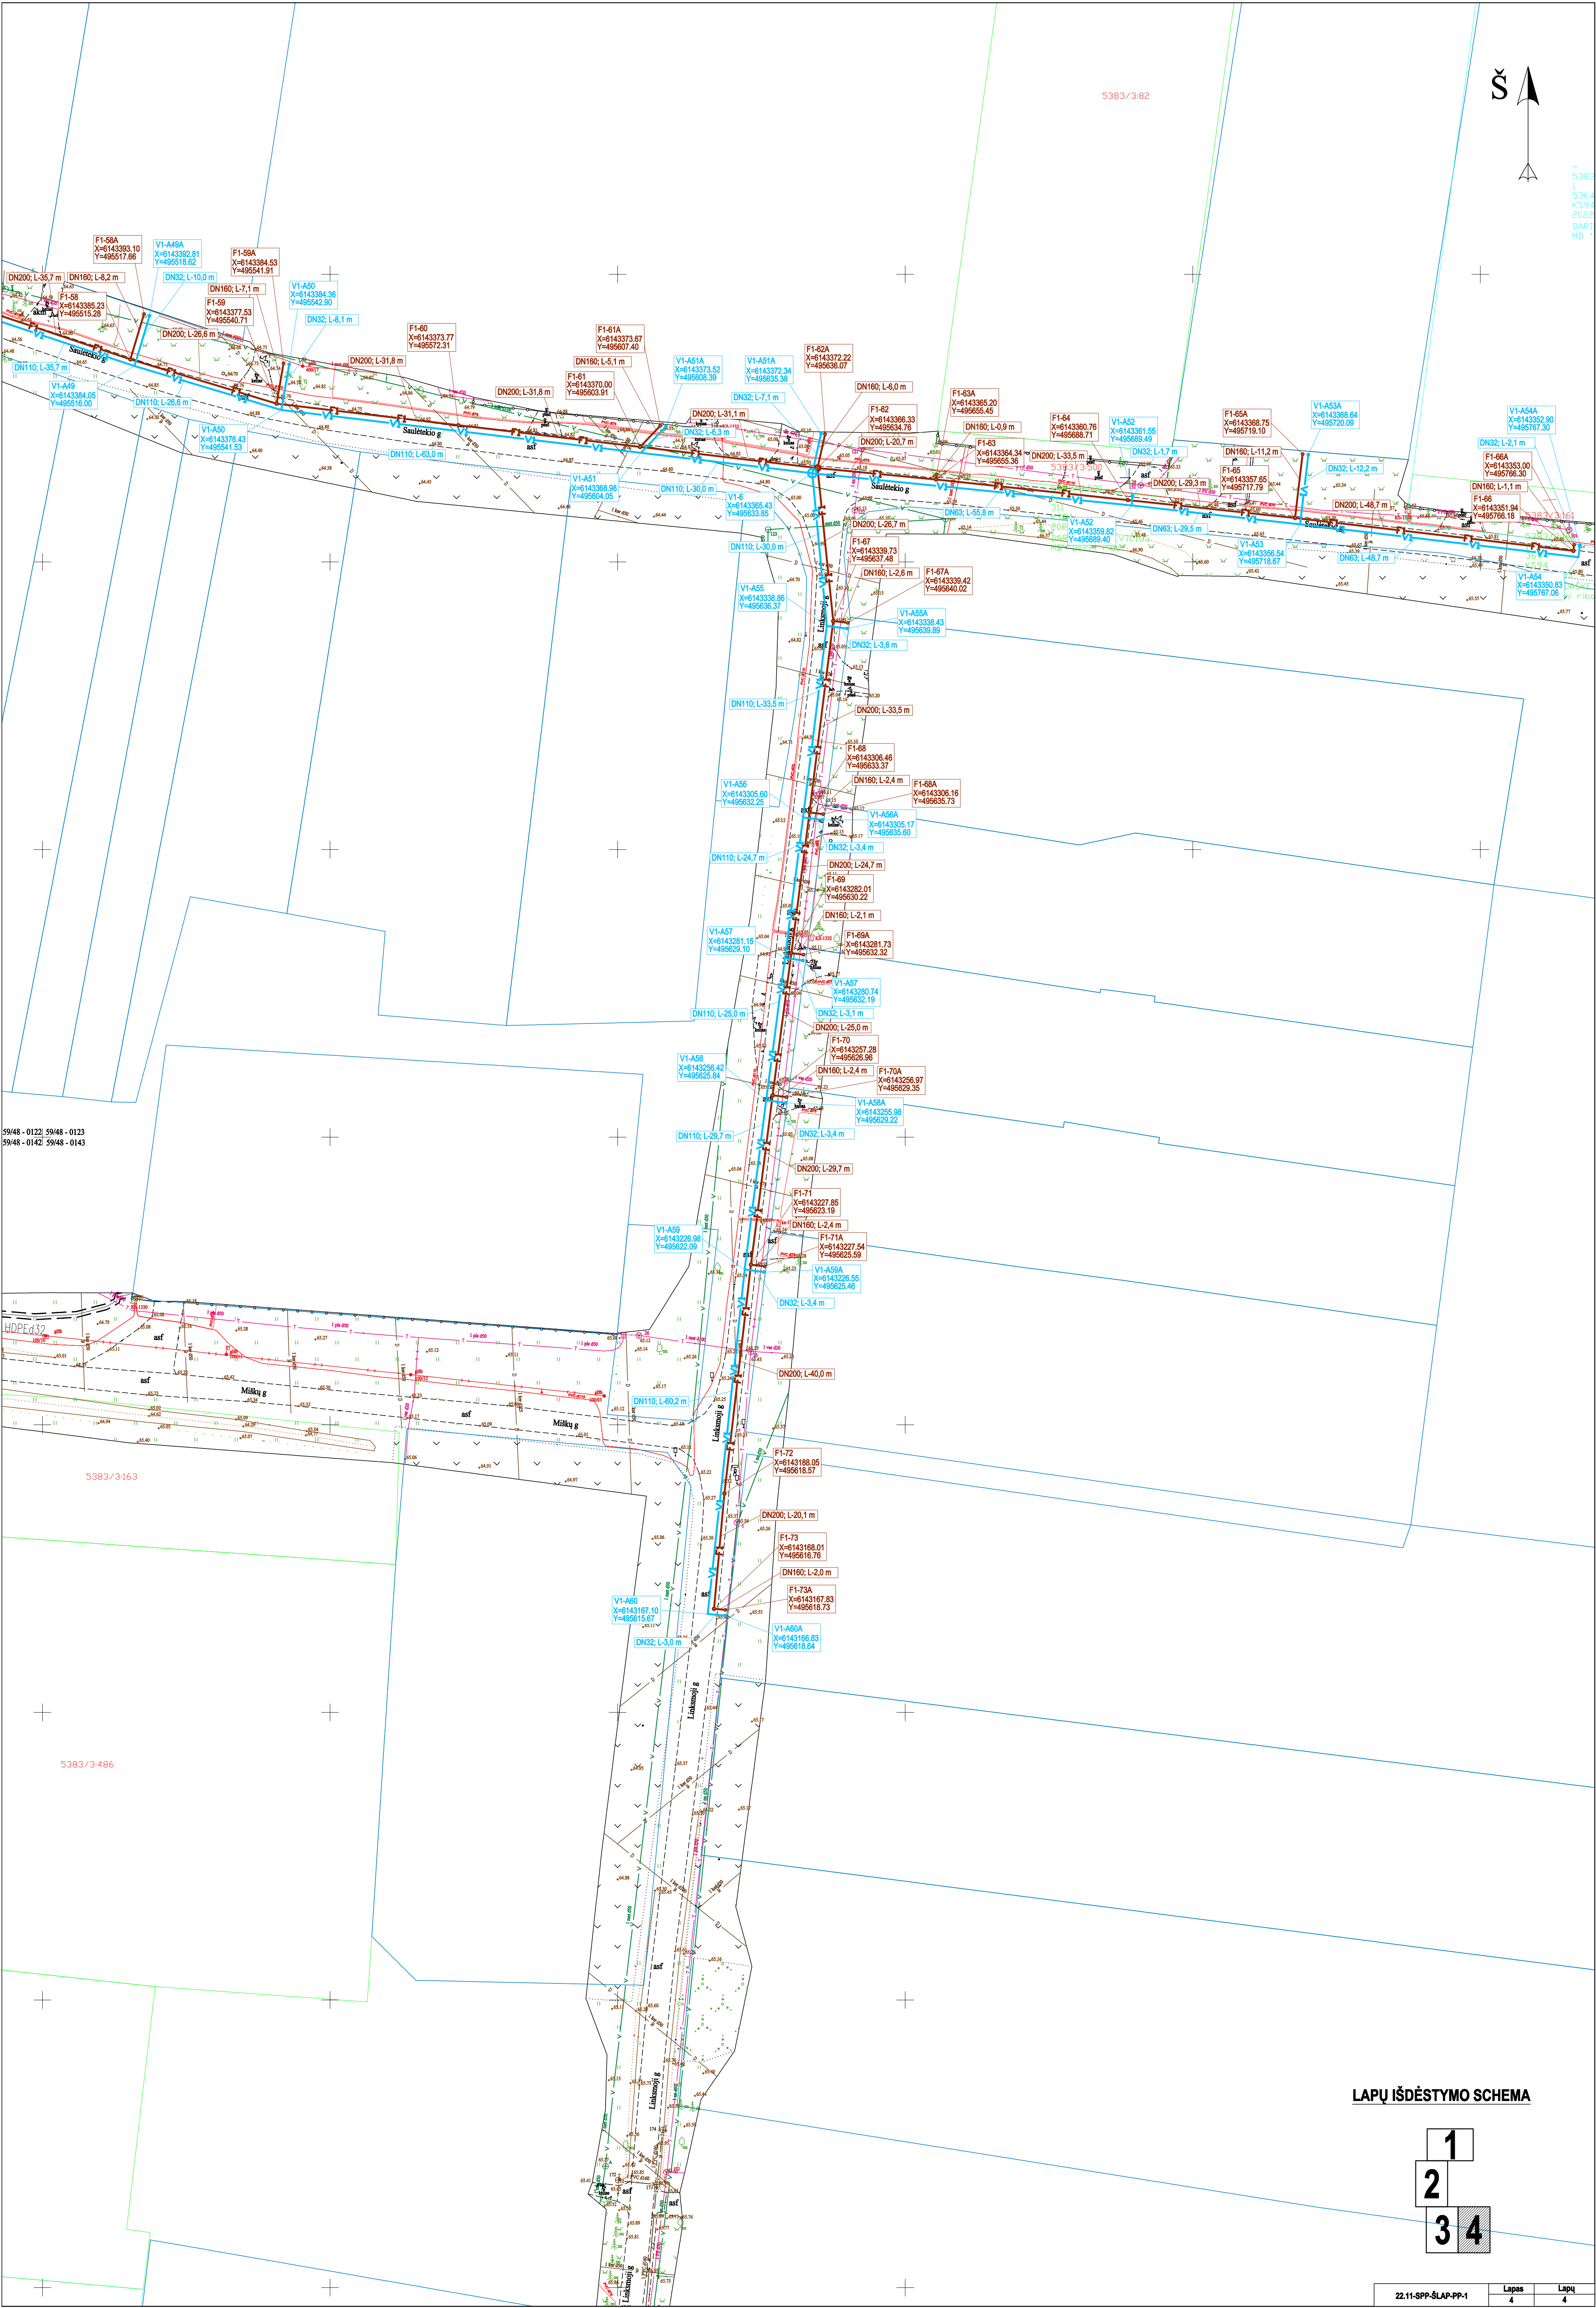

59/48 - 0122; 59/48 - 0123
59/48 - 0142; 59/48 - 0143

LAPŲ IŠDĖSTYMO SCHEMA

1
2
3 4