

Statytojas/užsakovas

Statinio adresas

Statinio naudojimo paskirtis

Statinio pavadinimas (tipas)

Statybos rūšis

Statinio kategorija

Statinio projekto etapas

Projekto Nr.

Bylos žymuo

Bylos laida

Bylos išleidimo data

Kėdainių rajono savivaldybės administracija**Šviesos g., Kėdainiai****Inžineriniai statiniai; Inžineriniai tinklai****Vandentiekio ir nuotekų šalinimo tinklai****Nauja statyba****Nesudėtingasis I gr.****Supaprastintas statybos projektas****ME202265-TDP****PP****0****2022-08****Vandentiekio ir buitinių nuotekų šalinimo tinklų Šviesos gatvėje, Kėdainių m. sav., supaprastintas statybos projektas****PROJEKTINIAI PASIŪLYMAI**

Pareigos	Vardas, pavardė	Atestato Nr.	Parašas
Direktorius	Andrius Bagdanovas		
Projekto dalies vadovas	Valdemaras Geležiūnas	38803	

TURINYS

PROJEKTINIŲ PASIŪLYMŲ BYLOS (SEG TUVO) DOKUMENTŲ SUDĖTIES ŽINIARAŠTIS	3
AIŠKINAMASIS RAŠTAS.....	4
1 PROJEKTINIŲ PASIŪLYMŲ RENGIMO TIKSLAS, TEISINIAI PAGRINDAI, NORMATYVINIAI IR KITI DOKUMENTAI BEI DUOMENYS	4
2 BENDRIEJI DUOMENYS	4
3 STATYBOS VIETA IR JOS APIBŪDINIMAS	5
4 ESAMA VANDENTIEKIO IR NUOTEKŲ ŠALINIMO TINKLŲ SITUACIJA	5
5 PROJEKTINIAI SPRENDINIAI	5
5.1 POVEIKIS APLINKAI	6
5.1.1 ATLIEKOS	6
5.1.2 ORAS	7
5.1.3 DIRVOŽEMIS	7
5.1.4 ŽEMĖS GELMĖS	7
5.1.5 BIOLOGINĖ ĮVAIROVĖ	7
5.1.6 KRAŠTOVAIZDIS	7
5.1.7 EKSTREMA LIOS SITUACIJOS (AVARIJOS).....	8
6 BRĖŽINIAI	9
7 PRIEDAI.....	10

PROJEKTINIŲ PASIŪLYMŲ BYLOS (SEGTUVO) DOKUMENTŲ SUDĖTIES ŽINIARAŠTIS

Dokumento žymuo	Lapų sk.	Laida	Dokumento pavadinimas	Pastabos	Lapo (-ų) Nr.
Tekstinių dokumentų žiniaraštis					
ME202265-SSP-PP.BSŽ	1	0	Bylos dokumentų sudėties žiniaraštis		3
ME202265-SSP-PP.AR	6	0	Aiškinamasis raštas		4-10
Grafinių dokumentų žiniaraštis					
ME202265-SSP-PP.VS	1	0	Vietovės schema		11
ME202265-SSP-PP.Br-01	1	0	Vandentiekio ir nuotekų šalinimo tinklų planas M 1:500		12
Priedai					
Priedas Nr. 1	2	-	Projektinių pasiūlymų rengimo užduotis		13-14

0	2022-08	Visuomenės informavimui			
Laida	Data	Laidos statusas. keitimų priežastis (jei taikoma)			
Kval. patv. dok. Nr.	 www.meyssso.com – email: info@meyssso.com – mobile: +37062300883		Statinio projekto pavadinimas: Vandentiekio ir buitinių nuotekų šalinimo tinklų Šviesos gatvėje, Kėdainių m. sav., supaprastintas statybos projektas		
38807	PDV	Valdemaras Geležiūnas	Statinys: Vandentiekio ir nuotekų šalinimo tinklai		
			Dokumento pavadinimas:		Laida
			Bylos dokumentų sudėties žiniaraštis		0
LT	Statytojas/Užsakovas: Kėdainių rajono savivaldybės administracija		Dokumento žymuo: ME202265-SSP-PP.BSŽ		Lapas 1
					Lapų 1

AIŠKINAMASIS RAŠTAS

1 PROJEKTINIŲ PASIŪLYMŲ RENGIMO TIKSLAS, TEISINIAI PAGRINDAI, NORMATYVINIAI IR KITI DOKUMENTAI BEI DUOMENYS

Projektinių pasiūlymų rengimo tikslas – išreikšti Statytojo sumanyto projektuoti statinio pagrindinių sprendinių idėją ir informuoti visuomenę apie visuomenei svarbaus statinio (STR 1.04.04.2017 „Statinio projektavimas, projekto ekspertizė“, 4 priedas) numatomą projektavimą ir statybą.

Projektiniai pasiūlymai parengti vadovaujantis:

- LR statybos įstatymu, LR energetikos įstatymu, LR specialiųjų žemės naudojimo sąlygų įstatymu ir kitais įstatymais bei teisės aktais reglamentuojančiais statinio saugos ir paskirties reikalavimus, esminius statinio reikalavimus, normatyviniais statinio saugos ir paskirties dokumentais.
- Projektinių pasiūlymų rengimo užduotimi.
- AB „Panevėžio energija“ 2022-01-12 išduota projektavimo užduotimi.
- Statinio kadastrinių matavimų ir teisinės registracijos Nekilnojamojo turto registro dokumentais.
- Žemės teritorijos statybinių tyrinėjimų (topografinė nuotrauka) dokumentais.

2 BENDRIEJI DUOMENYS

Statinio projekto pavadinimas:	Vandentiekio ir buitinių nuotekų šalinimo tinklų Šviesos gatvėje, Kėdainiai, supaprastintas statybos projektas
Statybos vieta:	Šviesos gatvė, Kėdainiai
Statinio naudojimo paskirtis:	Inžineriniai statiniai; Inžineriniai tinklai: Nuotekų šalinimo Tinklai, Vandentiekio tinklai
Statinio kategorija:	Nesudėtingasis I gr.
Statybos darbų rūšis:	Naujo statinio statyba.
Pagrindas projektavimui:	Projektavimo užduotis.
Statytojas/užsakovas:	Kėdainių rajono savivaldybės administracija
Projektuotojas:	UAB „Meyssso“.

0	2022-08	Visuomenės informavimui		
Laida	Data	Laidos statusas, keitimų priežastis (jei taikoma)		
Kval. patv. dok. Nr.	 www.meyssso.com – email: info@meyssso.com – mobile: +37062300883		Statinio projekto pavadinimas: Vandentiekio ir buitinių nuotekų šalinimo tinklų Šviesos gatvėje, Kėdainių m. sav., supaprastintas statybos projektas	
38807	PDV	Valdemaras Geležius	Statinys: Vandentiekio ir nuotekų šalinimo tinklai	
			Dokumento pavadinimas: Aiškinamasis raštas	Laida
				0
LT	Statytojas/užsakovas: Kėdainių rajono savivaldybės administracija		Dokumento žymuo: ME202265-SSP-PP.AR	Lapas 1
				Lapų 5

vadovas:

Projektiniai pasiūlymai parengti pagal STR 1.04.04:2017 „Statinio projektavimas, projekto ekspertizė“ reikalavimus.

Projekte numatoma įrengti vandentiekio ir buitinių nuotekų tinklus numatant buitinių nuotekų siurblinę Šviesos gatvėje, Kėdainiuose.

3 STATYBOS VIETA IR JOS APIBŪDINIMAS

Projektuojami vandentiekio ir buitinių nuotekų šalinimo tinklai ir buitinių nuotekų siurblinė Šviesos gatvėje, Kėdainiuose. Darbų atlikimas – taikant betranšėjinės statybos darbų technologijas.

Teritorijoje yra 0.85 m žemės paviršiaus perkritis – nuo gatvės pradžios iki pabaigos žemės paviršiaus altitudės svyruoja 46.15 m. – 47.0 m. intervale.

Vadovaujantis atliktais žemės teritorijos statybiniais tyrinėjimais (topografinė nuotrauka) numatomų įrengti vandentiekio ir nuotekų šalinimo tinklų zonoje yra jau paklotų inžinerinių tinklų (vandentiekio ir nuotekų šalinimo, ryšių, elektros tiekimo, dujotiekio ir kt.).

Projektuojamo nuotekų šalinimo tinklo vieta parinkta atsižvelgiant į žemės reljefą, esančias požemines komunikacijas, suformuotų žemės sklypų ribas, atstumus iki pastatų.

Užbaigus statybos darbus visos dangos, išardyti statiniai, miesto infrastruktūros elementai ir pan. turi būti pilnai atstatomi į neblogesnę nei prieš statybos darbus buvusią būklę. Išilginis ir skersinis žemės paviršiaus nuolydžiai pritaikomi prie esamos situacijos. Papildomas teritorijos vertikalusis planavimas nenumatomas. Esamo žemės paviršiaus reljefo pakeitimas nenumatomas. Statybos darbų metu radus senų, neįregistruotų tinklų vamzdžius, juos užtaisyti betonu.

Projektuojami nuotekų šalinimo tinklai nepatenka į „Natura 2000“ saugomas teritorijas.

4 ESAMA VANDENTIEKIO IR NUOTEKŲ ŠALINIMO TINKLŲ SITUACIJA

Šviesos gatvėje esami savitakiniai buitinių nuotekų tinklai įrengti ne visiems gyventojams. Esami savitakiniai tinklai pajungti į esamą kvartalinę siurblinę. Likusi dalis gyventojų savitakinių nuotekų tinklų neturi. Suprojektuoti savitakinius tinklus, juos prijungiant prie esamos siurblinės nėra įmanoma dėl esamų šulinių gylių.

Esami vandentiekio tinklai pakloti gatvelėje, veikiantys, tačiau ne iki visų sklypų privesti įvadai.

5 PROJEKTINIAI SPRENDINIAI

Savitakiniai buitinių nuotekų tinklai įrengiami nuo gyventojų sklypų ribų iki projektuojamos buitinių nuotekų siurblinės Šviesos gatvėje, Kėdainiuose. Toliau nuotekos siurblių pagalba pašalinamos į esamus slėginius tinklus. Pasijungiama per šulinį, įrengiant uždarymo sklendę ir atbulinį vožtuvą.

DOKUMENTO ŽYMUO:	LAPAS	LAPŲ	LAIDA
ME202265-SSP-PP.AR	2	5	0

Vandentiekio atvadaai sklypams pajungiami prie esamų tinklų Šviesos g. įrengiant balnus D110/32. Toliau, PE D32 vamzdžiu, vandentiekio tinklai klojami iki sklypų ribų, kur įrengiamos požeminės uždarymo sklendės su prailginimo velenais ir kapomis.

Medžiagų žiniaraščiuose nurodyti vamzdžiai ir medžiagos gali būti naudojami įvairių Vakarų Europos firmų, kurių techninės charakteristikos yra ne blogesnes negu nurodytų medžiagų žiniaraščiuose ir techninėse specifikacijose.

Sumontavus nuotekų tinklus, atlikti jų išpildomąją nuotrauką, TV diagnostiką bei hidraulinį išbandymą.

Projektiniuose pasiūlymuose pateikiami orientaciniai bendrieji statinio rodikliai (pagal STR 1.04.04:2017 „Statinio projektavimas, projekto ekspertizė“ 5 priedo reikalavimus). Kitose projekto stadijose bendrieji statinio rodikliai turi būti tikslinami.

Eil. Nr.	Tinklo pavadinimas (nurodomas kiekvienos paskirties inžinerinių tinklų esančių sklype ir už sklypo ribų pavadinimas)	Mato, vienetas	Kiekis	Pastabos
1	2	3	4	5
1	Nuotekų šalinimo tinklai (F1, FS1)	m	222.9*	Nesudėtingasis I gr.
1.1	vamzdžio skersmuo	mm	63, 160	
1.2	inžinerinių tinklų apsaugos zonos plotis	m	2×2.5	
2	Vandentiekio tinklai (V1)	m	56.2*	Nesudėtingasis I gr.
2.1	vamzdžio skersmuo	mm	32	
2.2	inžinerinių tinklų apsaugos zonos plotis	m	2×2.5	

* Žvaigždute pažymėti rodikliai apskaičiuojami vadovaujantis Nekilnojamojo turto kadastrinių matavimų ir kadastro duomenų surinkimo taisyklėmis, kurias tvirtina Lietuvos Respublikos žemės ūkio ministras. Baigus statybą ir atlikus kadastrinius matavimus šie rodikliai gali turėti neesminių nukrypimų [5.39].

5.1 POVEIKIS APLINKAI

5.1.1 ATLIEKOS

Darbų metu susidarančių atliekų kiekiai bus numatyti parengus projektą.

Rangovas prieš ardant izoliaciją privalo nustatyti ar izoliacinės medžiagos turi asbesto ir atitinkamai jas tvarkyti. Medžiagos turinčios asbesto priskiriamos 17 06 01 kodui.

Nuimtas humusingas dirvožemis saugomas saugojimo vietose ir panaudojamas žalių plotų, baigus statybos darbus, atstatymui. Paskleidžiant, išplaniruojant ir užsėjant žolių sėklų mišiniu.

Vietinis iškastas gruntas panaudojamas užpilant šilumos tiekimo tinklų tranšėjas.

Statybos darbų metu susidarys statybinės atliekos, kurios bus tvarkomos, vadovaujantis Atliekų tvarkymo taisyklėmis.

Statybinės atliekos iki jų išvežimo ar panaudojimo kaupiamos ir saugomos statybos teritorijoje kontaineriuose, uždaroje talpose ar tvarkingose krūvose, jei jos neužteršia aplinkos. Asbesto turinčios atliekos turi būti surenkamos atskirai nuo kitų statybinių atliekų.

5.1.2 ORAS

Orą gali teršti tik dulkės, išmetamos dujos statybos metu sukeltos transporto priemonių.

5.1.3 DIRVOŽEMIS

Dirvožemio tarša nenumatoma. Mechanizmai ir mašinos, naudojami šilumos tinklų klojimui, žemės darbams, dangų ardymui ir atstatymui turi būti techniškai tvarkingi, kad degalai ir tepalai nepatektų į gruntą ir neužterštų grunto ir gruntinio vandens. Nutekėjus tepalams arba degalams, lokalinio užteršimo vietos gruntas turi būti surinktas ir išvežtas į tam skirtus sąvartynus arba nukenksminimo vietas.

Degalai ir tepalai turi būti saugomi specialiai įrengtose aikštelėse. Tara, kurioje laikomi degalai ir tepalai, turi būti sandari.

Užbaigus šiluminių tinklų klojimo darbus, visos šiukšlės, statybinės atliekos, nuardyta asfalto, betono danga turi būti surinkta ir išvežta į sąvartyną. Išardytos dangos ir vejos turi būti atstatytos.

Vykdamas statybos darbus būtina išsaugoti paviršinį dirvožemį, nesandėliuoti statybinių medžiagų, grunto, nestatyti technikos arčiau kaip 4,5 m nuo medžių lajų krašto, saugoti vejas, nelaikyti degalų bei tepalų arčiau kaip 15 m nuo medžių lajų krašto ir 10 m nuo krūmų.

Veja atstatoma ir įrengiama sumontavus ir technologiškai užpylus paklotas inžinerines komunikacijas. Veja atstatoma tose vietose, kur buvo nuimtas augalinis sluoksnis ir vietose, kur veja buvo sugadinta t.y. sandėliuojant medžiagas, išvažinėta, išstrypta ar pan.

5.1.4 ŽEMĖS GELMĖS

Žemės gelmėms statyba įtakos neturės, nes tinklams įrengti numatomos šiuolaikinės technologijos ir medžiagos neleidžia užteršti grunto ir gruntinio vandens.

5.1.5 BIOLOGINĖ ĮVAIROVĖ

Statybos darbai biologinei įvairovei įtakos neturės. Šilumos tiekimo tinklų apsaugos zonoje augančius saugotinus medžius draudžiama kirsti ir genėti intensyviausiu laukinių paukščių veisimosi laikotarpiu, nuo kovo 15 d. iki rugpjūčio 1 d., išskyrus atvejus, kai medžiai kelia grėsmę žmonių gyvybei, sveikatai, turtui, saugiam eismui, saugiam elektros energijos, šilumos, dujų, naftos ir jos produktų tiekimo atnaujinimui arba pateikiama eksperto, baigusio biologijos krypties studijas ir įgijusio kompetencijų ornitologijos srityje, pažyma, kad kertamame ir (ar) genimame medyje ir greta augančiuose medžiuose nėra besiveisiančių laukinių paukščių.

5.1.6 KRAŠTOVAIZDIS

Šilumos tiekimo tinklų statybos bei eksploatacijos metu įtaka kraštovaizdžiui bus minimali.

Remiantis atliktų topografinių tyrimų duomenimis, numatomų rekonstruoti šilumos tiekimo tinklų apsaugos zonoje auga vienas medis.

Šilumos tiekimo tinklų apsaugos zonoje ir statybvietėje augantys medžiai turi būti apsaugoti nuo galimų pažeidimų ant kamienų viela pririšamomis 2,0-2,50 m ilgio lentomis.

DOKUMENTO ŽYMUO:	LAPAS	LAPŲ	LAIDA
ME202265-SSP-PP.AR	4	5	0

Atkreiptinas dėmesys, kad remiantis LR specialiųjų žemės naudojimo sąlygų įstatymu, šilumos perdavimo tinklų apsaugos zonoje draudžiama 2 metrų atstumu į abi puses nuo tinklo kanalo (vamzdyno, drenažo) išorinių ribų sodinti ir auginti želdinius (išskyrus žolinius augalus). Likusioje šilumos perdavimo tinklų apsaugos zonoje sodinant ir (ar) auginant želdinius, šiems darbams vykdyti turi būti gautas šilumos perdavimo tinklų savininko ar valdytojo pritarimas įstatyme nurodyta tvarka.

Remiantis saugotinių medžių ir krūmų kirtimo, persodinimo ar kitokio pašalinimo atveju, šių darbų vykdymo ir leidimų šiems darbams išdavimo, medžių ir krūmų vertės atlyginimo tvarkos aprašu, saugotinių medžių ir krūmų kirtimo, persodinimo ar kitokio pašalinimo, genėjimo darbus gali vykdyti žemės ar želdynų ir želdinių savininkas ar valdytojas, taip pat šios tvarkos numatytais atvejais prašymą pateikęs kitas fizinis ar juridinis asmuo, gavęs savivaldybės leidimą saugotinių medžių ir krūmų kirtimo, persodinimo ar kitokio pašalinimo, genėjimo darbams, išduotą pagal nustatytą formą ir atlyginus pašalinamų saugotinių medžių ir krūmų atkuriamąją vertę, nurodytą leidime.

Leidimo saugotinių medžių ir krūmų kirtimui, persodinimui ar kitokiam pašalinimui, genėjimui nereikia, jeigu jie auga elektros tinklų, šilumos perdavimo tinklų, magistralinių dujotiekių ir naftotiekių (produktotiekių) apsaugos zonoje ir šiuos darbus atlieka, prieš darbų pradžią apie juos raštu, telefonu, elektroniniu paštu informavę žemės, kurioje auga saugotini medžiai ir krūmai, savininką ar valdytoją, elektros tinklus, šilumos tinklus, magistralinius dujotiekus ir naftotiekus (produktotiekus) eksploatuojantys asmenys ar jų įgalioti tretieji asmenys.

Darbų vykdymo metu, nustatčius, kad yra būtinų kirsti medžių ar krūmų kurie nebuvo pažymėti projektinėje dokumentacijoje, topografinėje nuotraukoje, ar jų pažymėjimas neatitinka faktinės situacijos, šių želdinių kirtimui taip pat turi būti gautas leidimas.


5.1.7 EKSTREMALIOS SITUACIJOS (AVARIJOS)

Iš avarinių situacijų galimas tik atsitiktinis tepalų ar degalų nutekėjimas. Nutekėjus tepalams arba degalams, lokalinio užteršimo vietos gruntas turi būti surinktas ir išvežtas į tam skirtus sąvartynus arba nukenksminimo vietas.

DOKUMENTO ŽYMUO:	LAPAS	LAPŲ	LAIDA
ME202265-SSP-PP.AR	5	5	0

6 BRĚŽINIAI



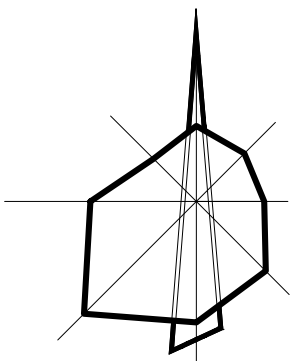


Kėdainių rajono



SUTARTINIAI ŽYMĖJIMAI

- Suformuoti žemės sklypai
- Projektuojami buitinių nuotekų slėginiai šalinimo tinklai
- Projektuojami vandentiekio tinklai
- Projektuojami buitinių nuotekų šalinimo tinklai

0	2022 08	Visuomenės informavimui		
Laida	Data	Laidos statusas. Keitimų priežastis (jei taikoma)		
Kval. patv. dok. Nr.	MEYSSO www.meyssso.com - email: info@meyssso.com - mobile: +37062300883	Statinio projekto pavadinimas:		
		Vandentiekio ir buitinių nuotekų šalinimo tinklų Šviesos gatvėje, Kėdainių m. sav., supaprastintas statybos projektas		
		Statiny:		
		Vandentiekio ir buitinių nuotekų šalinimo tinklai		
38807	PDV	Valdemaras Geležiušas	Dokumento pavadinimas:	
			Vietovės schema	
			Laida	
			0	
LT	Statytojas/užsakovas:		Dokumento žymuo:	
	Kėdainių rajono savivaldybės administracija		ME202265-SSP-PP.VS	
			Lapas	Lapų
			1	1

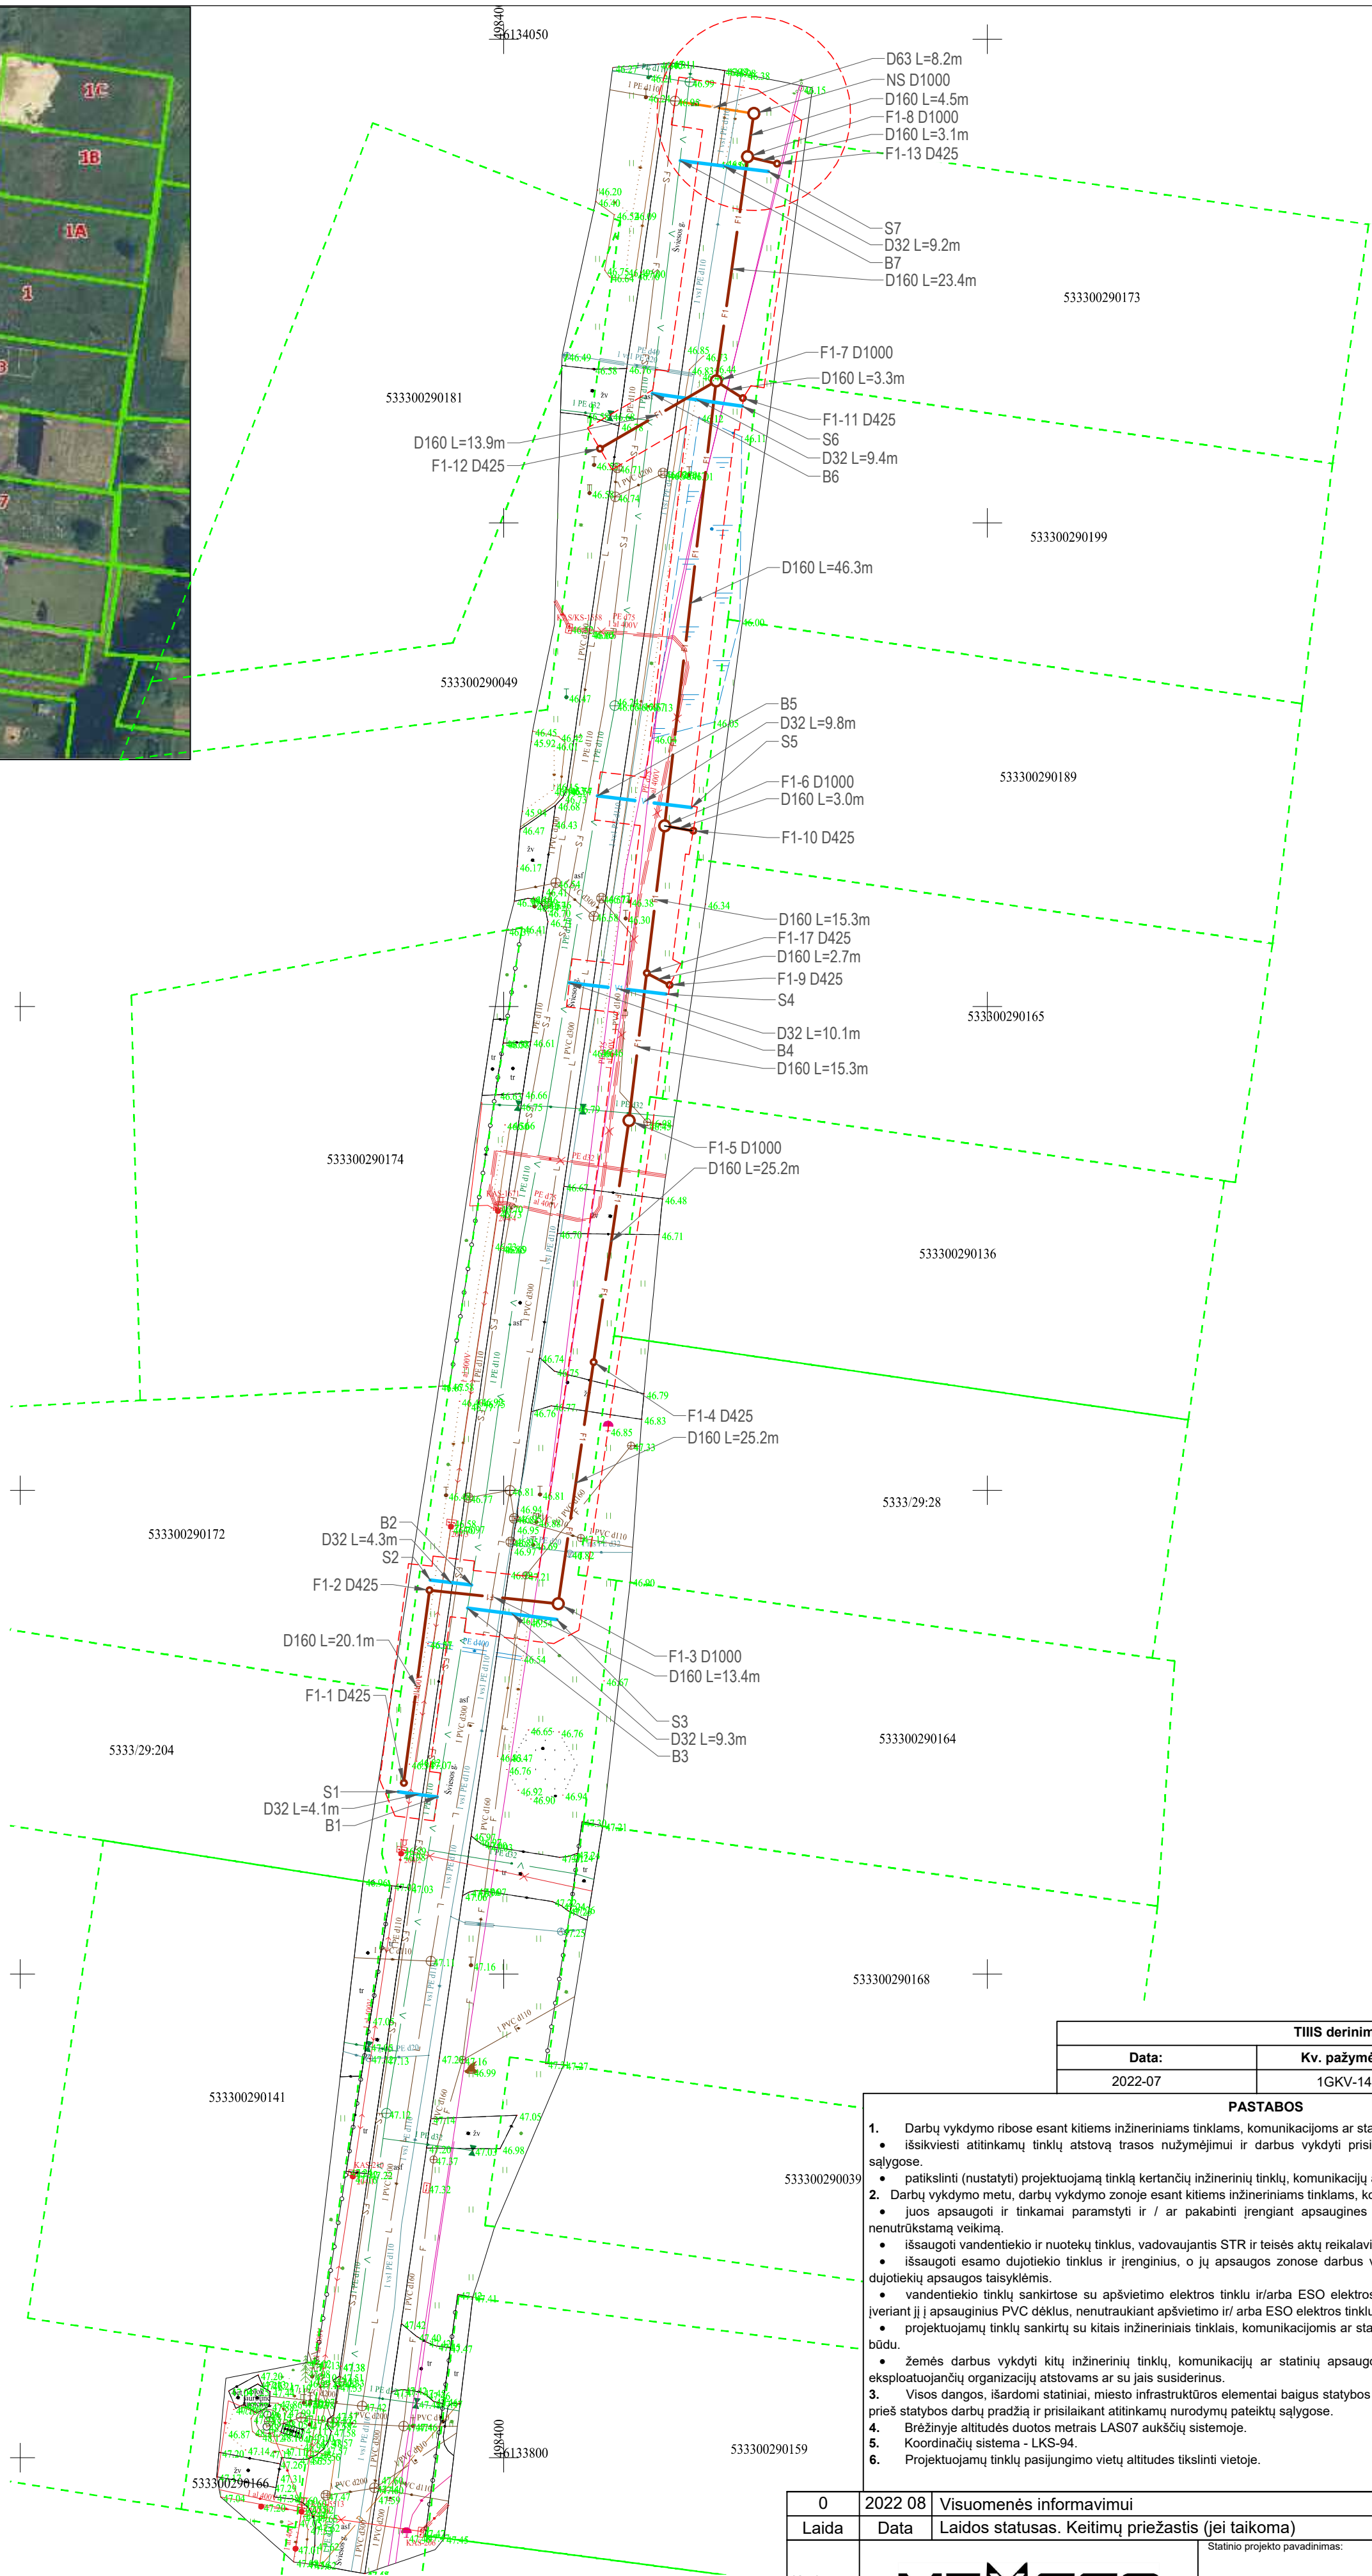

SUTARTINIAI ŽYMĖJIMAI

- Suformuoti žemės sklypai
- Projektuojami buitinių nuotekų slėginiai šalinimo tinklai
- Projektuojami vandentiekio tinklai
- Projektuojami buitinių nuotekų šalinimo tinklai
- Projektuojamų tinklų apsaugos zona
- B1 Projektuojami baldai d110/32
- S1 Projektuojamos požeminės uždarymo sklendės D32

TIIS derinimo lentelė		
Data:	Kv. pažymėjimas	Suderinimo ID:
2022-07	1GKV-1431	TIIS1-20220517-036001

PASTABOS

- Darbų vykdymo ribose esant kitiems inžineriniams tinklams, komunikacijoms ar statiniams, prieš vykdant statybos darbus būtina:
 - išsiviesti atitinkamų tinklų atstovų trasos nužymėjimui ir darbus vykdyti prisilaikant šių tinklų savininkų nurodymų pateiktų sąlygose.
 - patikslinti (nustatyti) projektuojamą tinklų kertančių inžinerinių tinklų, komunikacijų ar statinių vietas bei gylius.
- Darbų vykdymo metu, darbų vykdymo zonoje esant kitiems inžineriniams tinklams, komunikacijoms ar statiniams būtina:
 - juos apsaugoti ir tinkamai paramstyti ir / ar pakabinti įrengiant apsaugines konstrukcijas, užtikrinant tinklo išsaugojimą ir nenutrūkstamą veikimą.
 - išsaugoti vandentiekio ir nuotekų tinklus, vadovaujantis STR ir teisės aktų reikalavimais.
 - išsaugoti esamo dujotiekio tinklus ir įrenginius, o jų apsaugos zonoje darbus vykdyti vadovaujantis gamtinių dujų skirstomųjų dujotiekių apsaugos taisyklėmis.
 - vandentiekio tinklų sankirtose su apšvietimo elektros tinklu ir/arba ESO elektros tinklu, elektros tinklas turi būti apsaugomas įveriant jį į apsauginius PVC dėklus, nenutraukiant apšvietimo ir/arba ESO elektros tinklų veikimo.
 - projektuojamų tinklų sankirtų su kitais inžineriniais tinklais, komunikacijomis ar statiniais vietose, po 2 m. į abi puses kasti rankiniu būdu.
 - žemės darbus vykdyti kitų inžinerinių tinklų, komunikacijų ar statinių apsaugos zonoje galima tik dalyvaujant šiuos tinklus eksploatuojančių organizacijų atstovams ar su jais susiderinus.
- Visos dangos, išardomi statiniai, miesto infrastruktūros elementai baigus statybos darbus pilnai atstatomi į ne prastesnę būklę, nei prieš statybos darbų pradžią ir prisilaikant atitinkamų nurodymų pateiktų sąlygose.
- Brėžinyje altitudės duotos metrais LAS07 aukščių sistemoje.
- Koordinacių sistema - LKS-94.
- Projektuojamų tinklų pasijungimo vietų altitudės tikslinti vietoje.

0	2022 08	Visuomenės informavimui	
Laida	Data	Laidos statusas. Keitimų priežastis (jei taikoma)	
Kval. patv. dok. Nr.		MEYSSO www.meyssso.com - email: info@meyssso.com - mobile: +37062300883	
38807	PDV	Valdemaras Geležiušas	
LT	Statytojas/užsakovas:	Kėdainių rajono savivaldybės administracija	
		Statinio projekto pavadinimas:	
		Vandentiekio ir buitinių nuotekų šalinimo tinklų Šviesos gatvėje, Kėdainių m. sav., supaprastintas statybos projektas	
		Statinyso:	
		Vandentiekio ir buitinių nuotekų šalinimo tinklai	
		Dokumento pavadinimas:	
		Vandentiekio ir buitinių nuotekų šalinimo tinklų planas M1:500	
		Dokumento žymuo:	
		ME202265-SSP-PP.Br-01	
		Lapas	Lapų
		1	1

7 PRIEDAI



PRITARIU

Kėdainių rajono savivaldybės administracija

PROJEKTINIŲ PASIŪLYMŲ RENGIMO UŽDUOTIS

2022 m. liepos mėn.

Kėdainiai

Statytojas (Užsakovas)	Kėdainių rajono savivaldybės administracija Adresas: J. Basanavičiaus g. 36, LT-57288 Kėdainiai, Kauno apskritis Tel. Nr.: 8 347 69520
Projektuotojas	UAB „Meyso“ Įmonės kodas: 305639236 Adresas: S. Daukanto g. 17-2A, LT-44305 Kaunas Tel. Nr.: +370 623 00883 El. p. adresas: info@meyso.com
Projektinių pasiūlymų rengimo tikslas	Informuoti visuomenę apie visuomenei svarbaus statinio projektavimą pagal <i>STR 1.04.04:2017 „Statinio projektavimas, projekto ekspertizė“</i> reikalavimus
Esminiai funkciniai (paskirties) reikalavimai statiniui	Inžinerinius tinklus projektuoti vadovaujantis inžinerinių tinklų savininkų / valdytojų išduotomis prisijungimo / projektavimo sąlygomis
Statinio projekto pavadinimas	Vandentiekio ir buitinių nuotekų šalinimo tinklų Šviesos gatvėje, Kėdainių m. sav. supaprastintas statybos projektas
Statybos (statinio) vieta (adresas)	Šviesos gatvė, Kėdainių m. sav.
Pagrindinė statinio naudojimo paskirtis	Inžineriniai statiniai; inžineriniai tinklai: vandentiekio tinklai, nuotekų tinklai
Statinio kategorija	Nesudėtingasis I gr. statinys
Statybos rūšis	Naujo statinio statyba
Kita informacija (kultūros paveldo, saugomos teritorijos)	-
Projektuojamo statinio pagrindiniai techniniai rodikliai	Vandentiekio tinklai: • Vamzdyno skersmuo: D32; • Bendras vandentiekio tinklų ilgis – 56.2 m. Buitinių nuotekų tinklai: • Vamzdyno skersmuo: D63, 160; • Bendras nuotekų tinklų ilgis – 222.9 m.
Projektinių pasiūlymų apimtis	Pagal <i>STR 1.04.04:2017 „Statinio projektavimas, projekto ekspertizė“</i> reikalavimus

Projektinių pasiūlymų sudėtis	1. Bendrieji duomenys; 2. Aiškinamasis raštas; 3. Grafinė dalis (brėžiniai).
Statytojo pateikiami dokumentai	1. Projektavimo užduotis 2. Įgaliojimas atstovauti Statytoją.
Projektinių pasiūlymų rengimo kalba	Lietuvių
Pateikiamų projektinių pasiūlymų dokumentacijos egzempliorių skaičius	Statytojui pateikiamas 1 (vienas) egzempliorius projektinių pasiūlymų dokumentacijos elektroniniame (pdf.) formate

Projektuotojas: UAB „Meyso“, Projekto dalies vadovas Valdemaras Geležius
(projektavimo organizacija, projekto vadovas)
(parašas)