

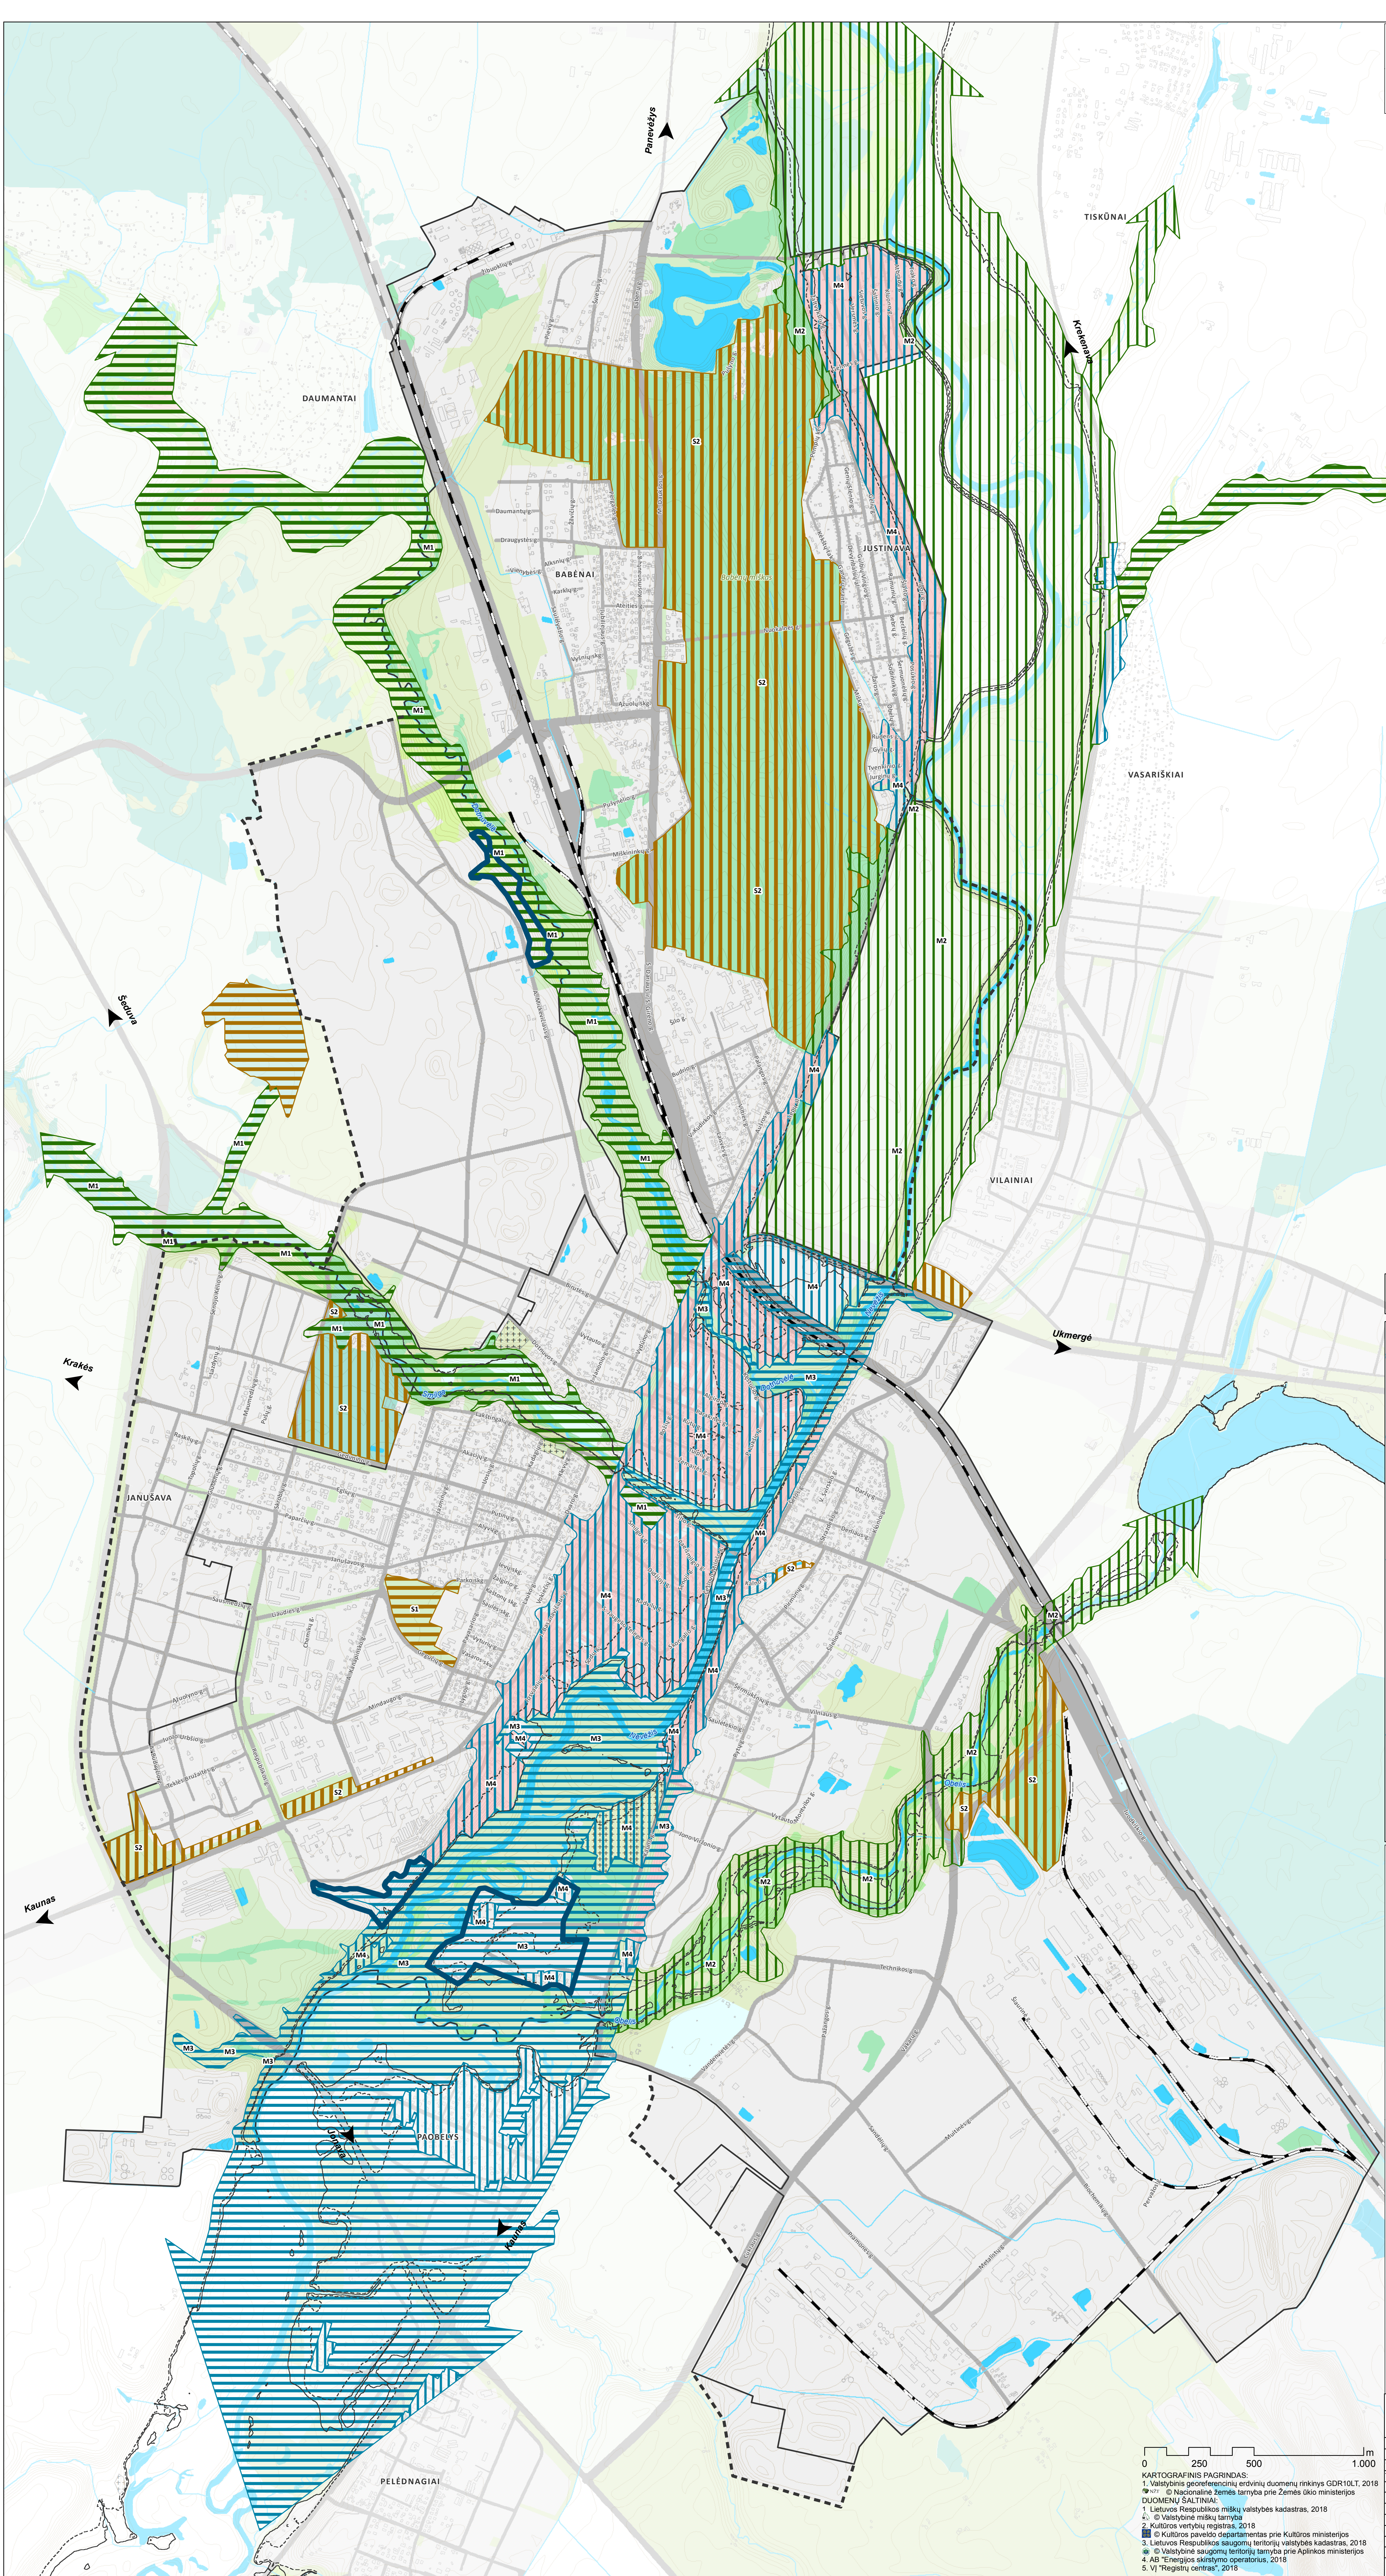


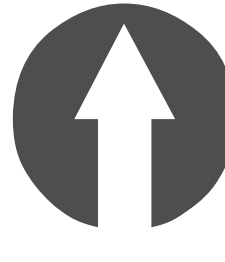

PASTABA:
1. Įgyvendinant bendrojo plano sprendinius, žemesnių lygmeniu turi būti rengiama gamtinio karkaso formavimo, apsaugos ir tvarkymo sprendinius detalizuojanti schema ar Kėdainių

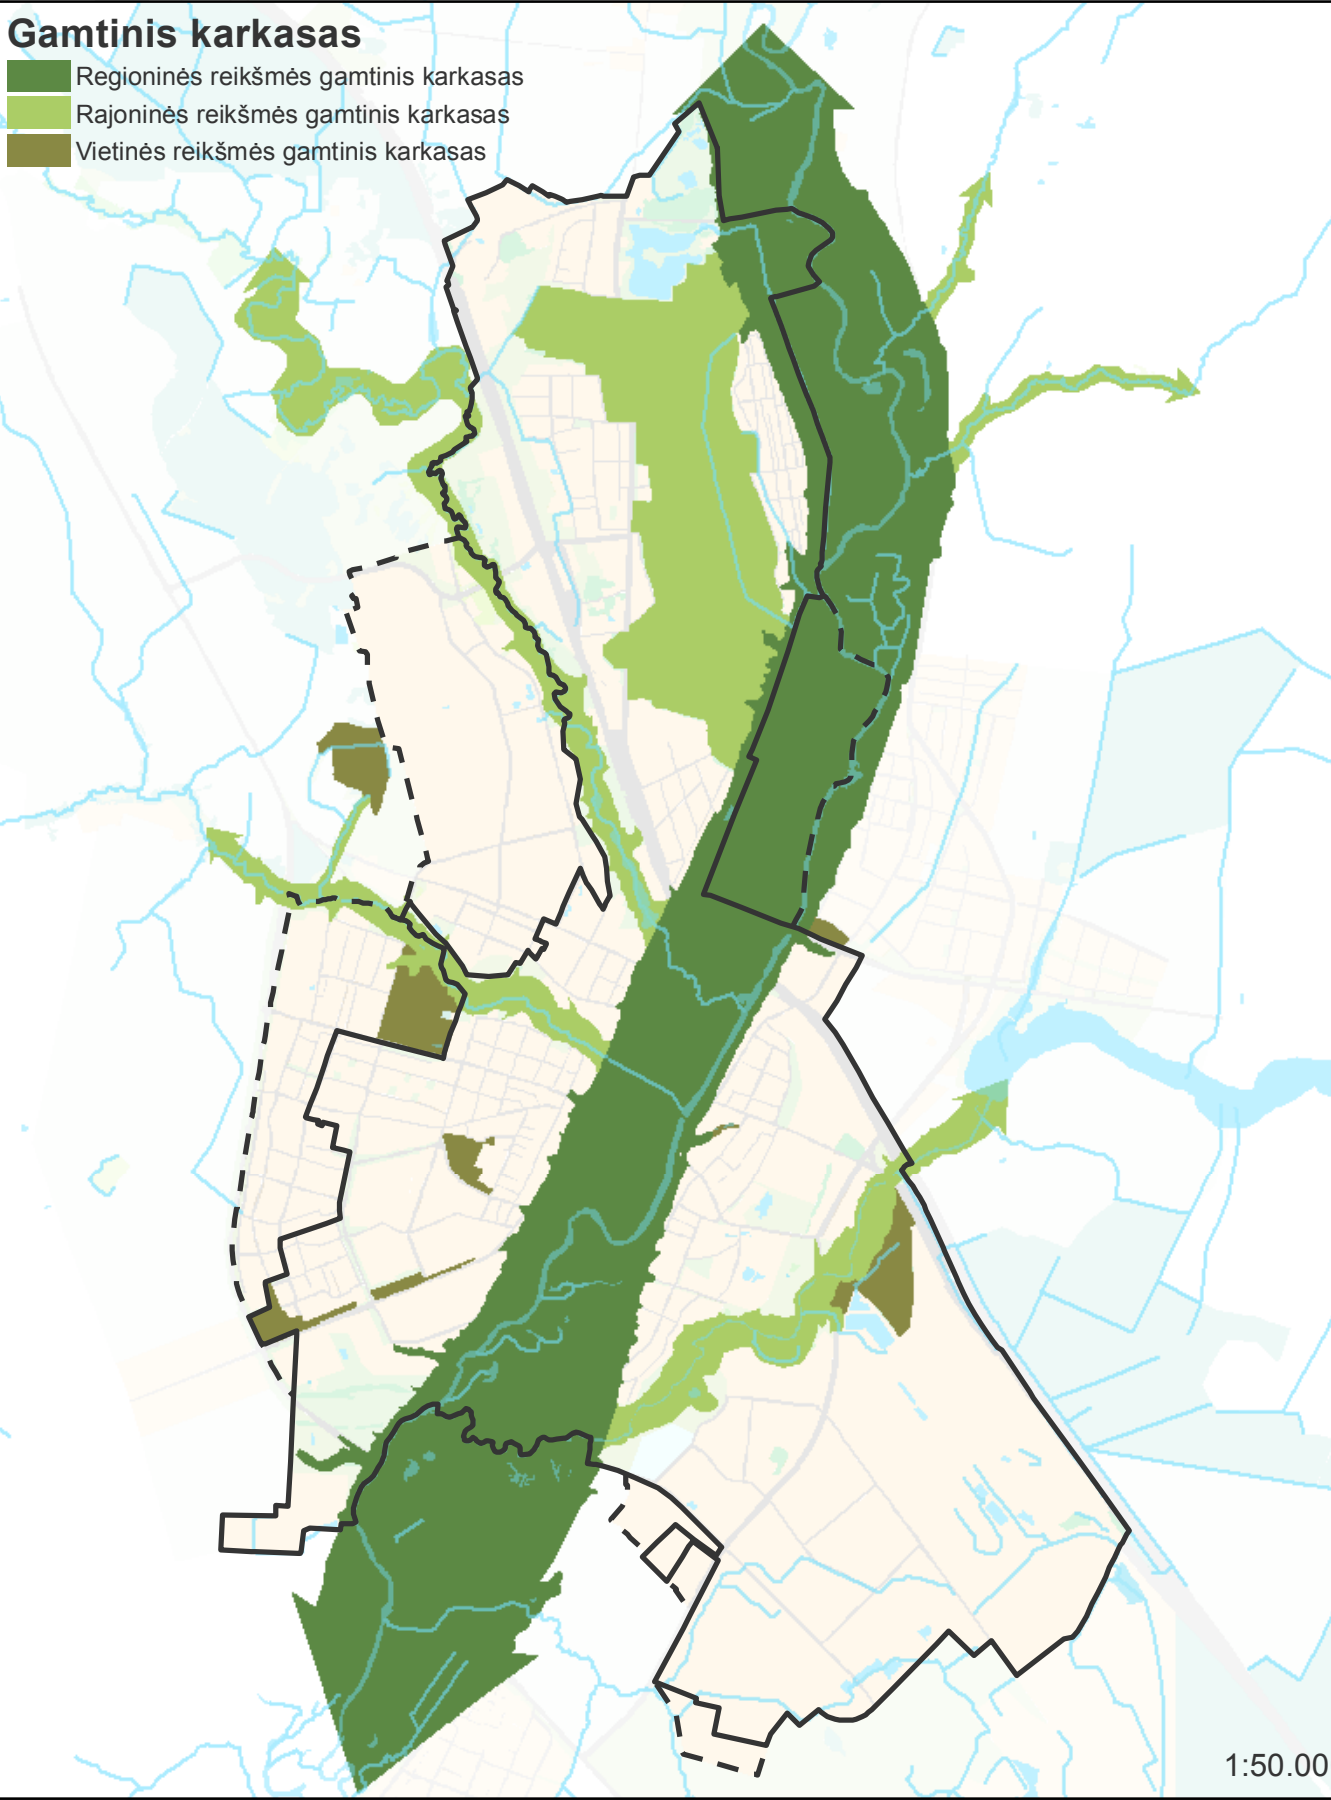

SUTARTINIAI ŽENKLAI

- Esamos Kėdainių miesto administracinės ribos
- Siūlomos Kėdainių miesto administracinės ribos
- Territorijos naudojimas**
 - Apsauginių miškų zona
 - Ekosistemų apsaugos miškų zona
 - Rekreacinių miškų zona
 - Ūkinų miškų zona
 - Ekstensyviai naudojamų želdynų zona
 - Intensyviai naudojamų želdynų zona
 - Vandenviečių zona
 - Žemės ūkio teritorijų zona
 - Vandenyys
 - Užstatytos ir užstatomos teritorijos
 - Infrastruktūros koridorių teritorijos
- Esamas geležinkelis
- Kiti žymėjimai**
 - Veikiančios kapinės
 - Esami pastatai
 - Upės, upeliiai, kanalai
- Sniego ir liūčių potvynių riba (10 % tikimybė)
- Sniego ir liūčių potvynių riba (0,1 % tikimybė)
- Territorijos, kuriose priklausomybių želdynų normos didinamos ne mažiau kaip 10 procentinių punktų
- Territorijos, kuriose siekiama atkurti ir stiprinti pažeisto gamtinio karkaso ekologines funkcijas
- Gamtinio karkaso sudėtinių dalių kraštovaizdžio formavimas**
 - Migracijos koridoriai**
 - Išlaikomas ir saugomas esamas natūralus kraštovaizdžio pobūdis (M1)
 - Pa laikomas ir stiprinamas esamas kraštovaizdžio pobūdis ir natūralumas (M2)
 - Grazinami ir gausinami kraštovaizdžio natūralumą atkuriantys elementai (M3)
 - Stipriai pažeistos (degraduotos) gamtinio karkaso teritorijos (M4)
 - Vidinio stabilizavimo arealai**
 - Išlaikomas ir saugomas esamas kraštovaizdžio pobūdis (S1)
 - Pa laikomas ir stiprinamas esamas kraštovaizdžio pobūdis ir natūralumas (S2)

Atestato Nr.		UAB PLENTPROJEKTAS		
ATP413	PV	L. Janulienė	2020	
22386	PDV	A. Sirtautienė	2020	
TPV0055	PDV	A. Cergelienė	2020	
TPV0027	TSPS	A. Petruškevičius	2020	
A2207	Arch.	L. Norkienė	2020	
A722	Arch.	G. Zimnickienė	2020	
	Geogr.	N. Kavaliauskas	2020	
	Geogr.	A. Gustaitė	2020	
	Inf.	G. Šnabė	2020	
Etapas		Planavimo organizatorius: Kėdainių rajono savivaldybės administracijos direktorius J. Bistranavicius g. 36, Kėdainiai		
III		0366-BPL		Lapais Lapų 1 1

KĖDAINIŲ MIESTO
BENDROJO PLANO KETIMAS

SPRENDINIAI
GAMTINIO KARKASO BRĖŽINYS
M 1:10 000

Laida
O

0 250 500 1.000 m

KARTOGRAFINIS PAGRINDAS:
1. Valstybinis georeferencinių erdvinių duomenų rinkinys GDR10LT, 2018
2. 1:10 000 Nacionalinė žemės tarnyba prie Žemės ūkio ministerijos DUOMENŲ ŠALTINIAI:
1. Lietuvos Respublikos miškų valstybės kadastras, 2018
2. © Valstybinis miškų tarnyba
3. Lietuvos Respublikos saugomų teritorijų valstybės kadastras, 2018
4. © Kultūros paveldo departamentas prie Kultūros ministerijos
5. © Valstybinė saugomų teritorijų tarnyba prie Aplinkos ministerijos
6. AB "Energijos skirstymo operatorius", 2018
7. VI "Registrių centras", 2018