


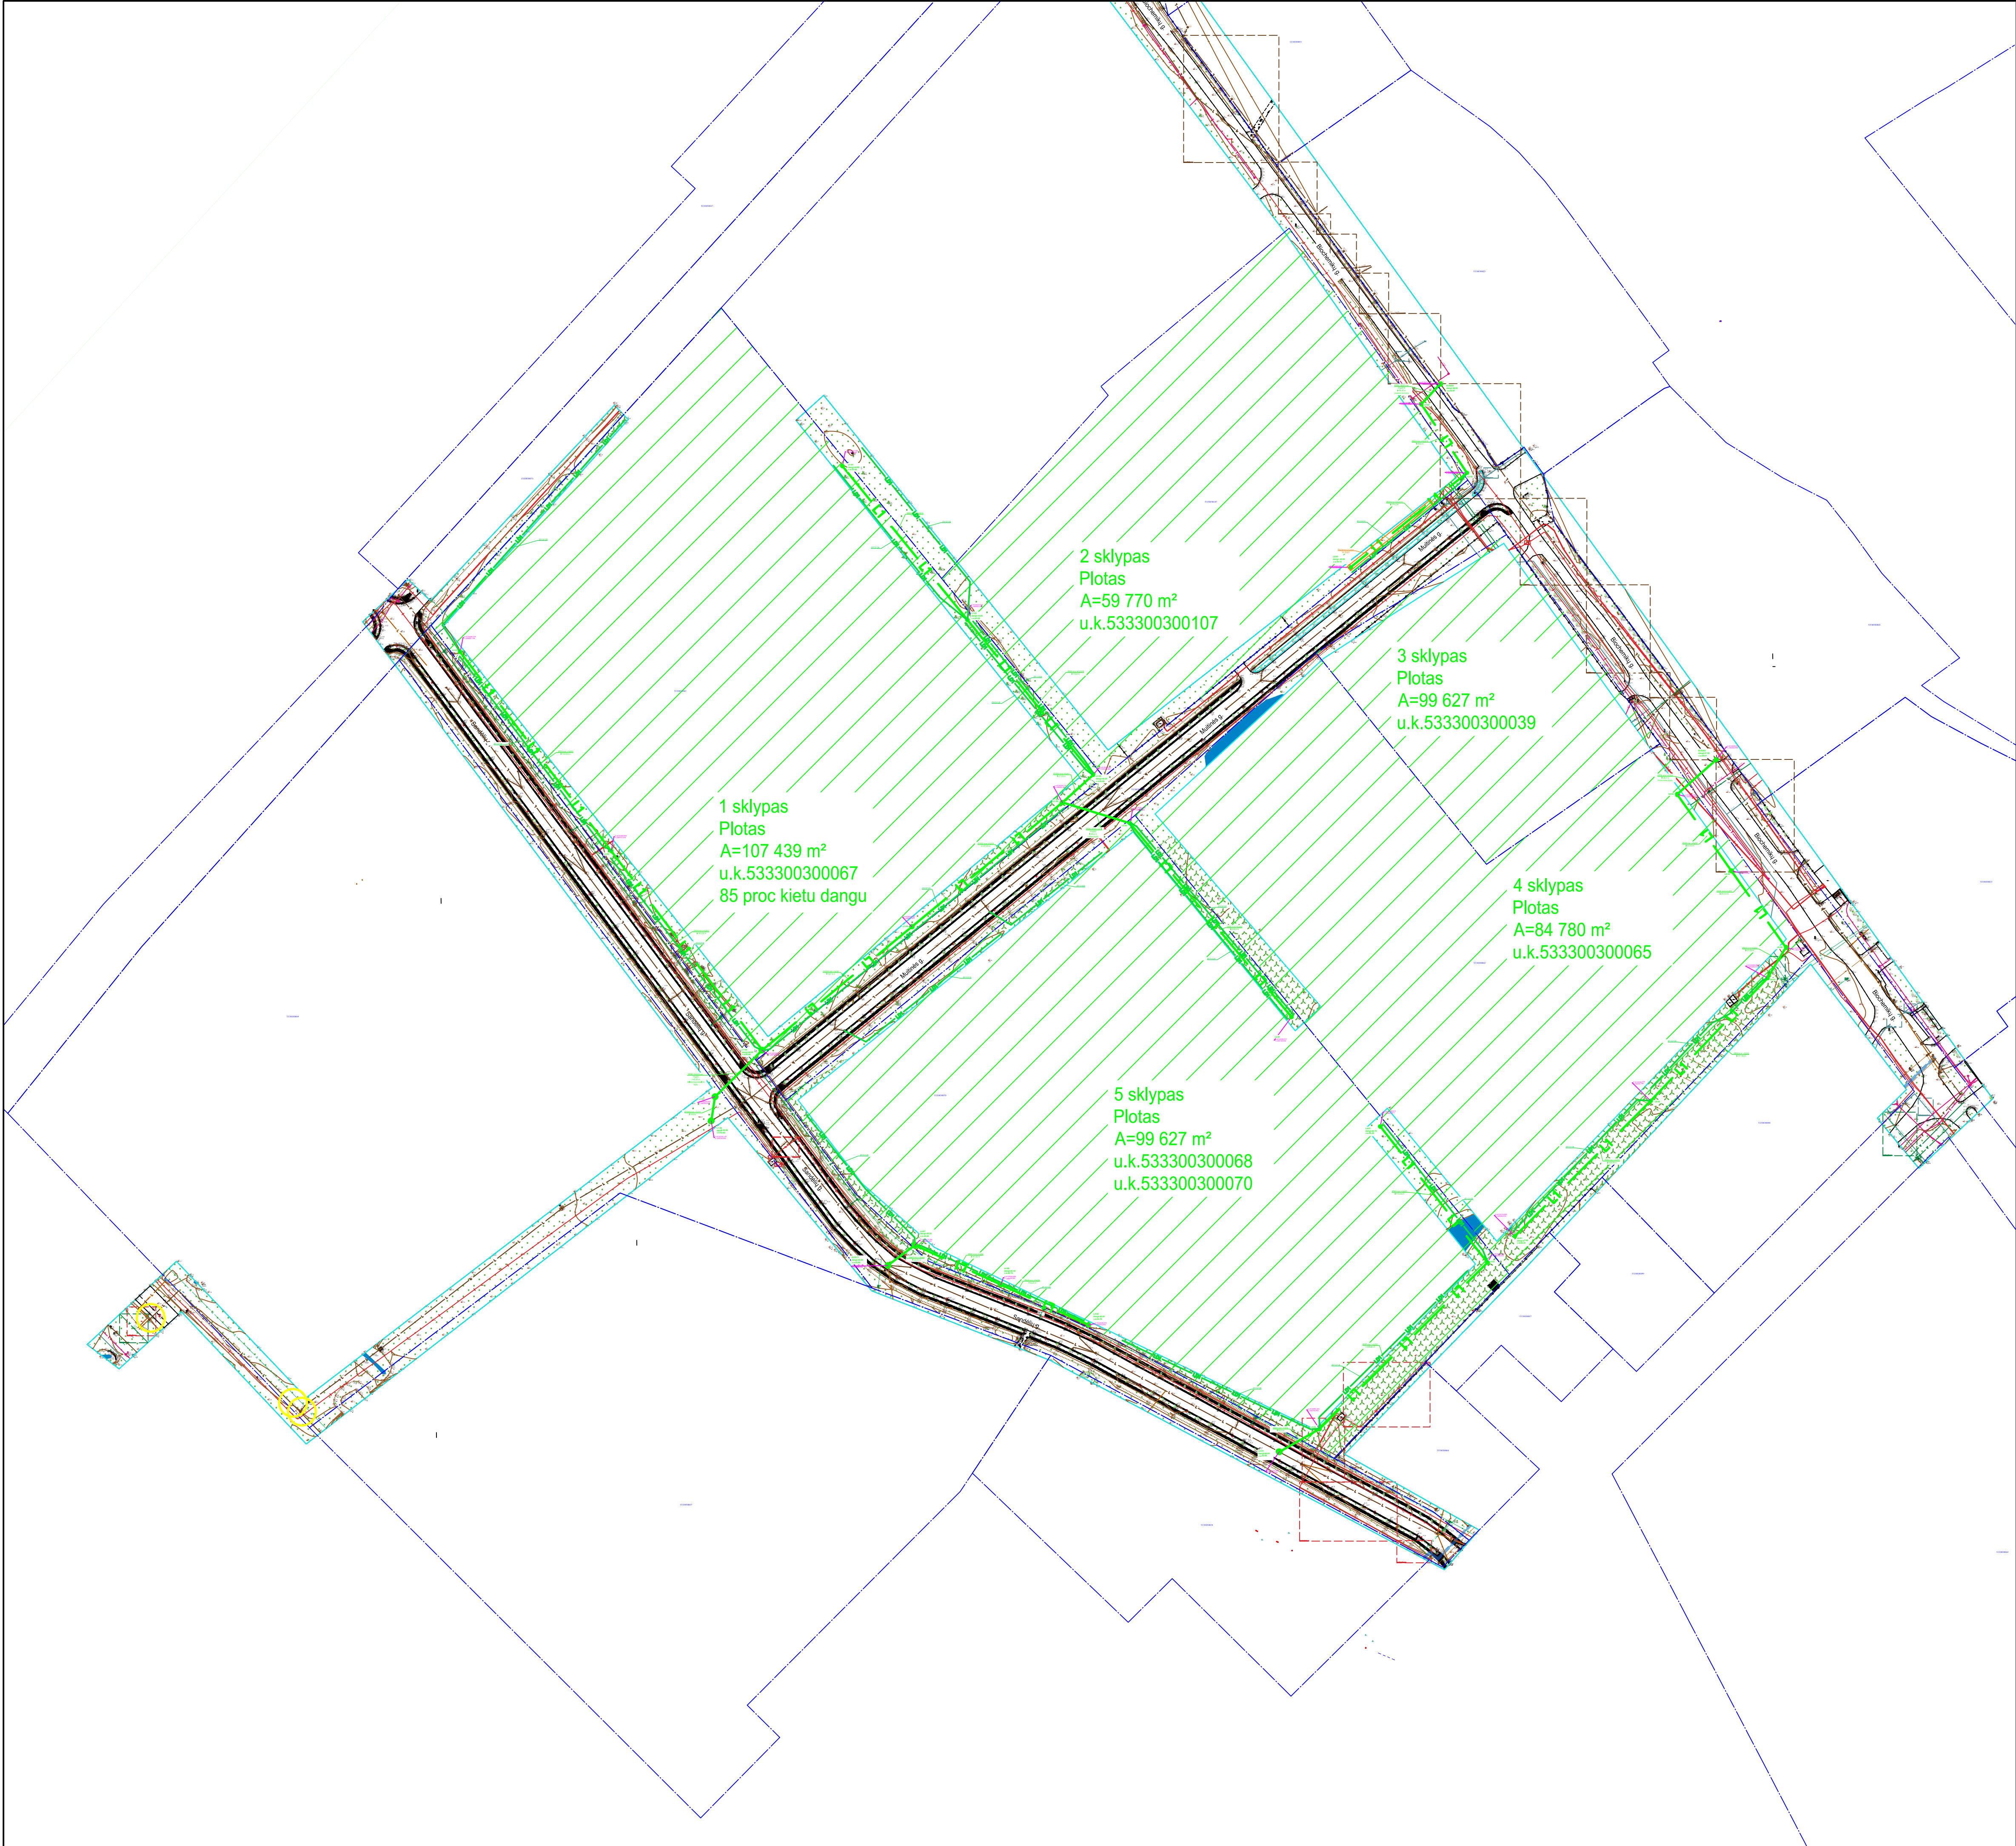

INOFORMUOJAME APIE PARENGTUS VISUOMENEI SVARBIŲ STATINIŲ, PROJEKTINIUS PASIŪLYMUS

Vadovaujantis Statybos techninio reglamento STR1.04.04:2017 "Statinio projektavimas, projekto ekspertizė" VIII skyriaus "Visuomenės informavimas apie numatomą statinių (jų dalių) projektavimą ir visuomenės dalyvavimas svarstant statinių (jų dalių) projektinius pasiūlymus" nuostatomis

Projekto pavadinimas:
Paviršinio vandens sistemos ir lietaus nuotekų sistemos Kėdainių LEZ teritorijoje rekonstrukcijos projekto parengimas
Statinių statybvietės adresas, žemės sklypo kadastro numeris ir kadastro vietovės pavadinimas:
Kėdainių miesto LEZ teritorija

Žemės sklypo, statinių naudojimo paskirtis, kategorija:
Žemės sklypo naudojimo paskirtis - pramonės, statinių naudojimo paskirtis - inžineriniai tinklai ir kiti inžineriniai statiniai, ypatingasis statinys

Žemės sklypo naudojimo būdas:
Žemės sklypo naudojimo būdas - pramonės

Projektuotojas (autorius):
UAB „Plentprojektas“, Gedimino pr. 41-1, LT-01109, Vilnius, Andrej Jankovič,
el.p.: andrej.jankovic@plentprojektas.lt, tel.: +37061855442,

Statytojas:
Kėdainių rajono savivaldybės administracija


Susipažinti su projektiniais pasiūlymais galima:
UAB „Plentprojektas“, Gedimino pr. 41-1, LT-01109, Vilnius, el. p.: andrej.jankovic@plentprojektas.lt, tel.: +37061855442 iki 2022 m. gegužės 23 d. darbo dienomis I-V 8.00-17.00 val.

Informacija iki kada ir koku būdu iki viešo susirinkimo visuomenės atstovai projektuotojui gali teikti pasiūlymus dėl projektinių pasiūlymų:
Pasiūlymus galima teikti raštu iki 2022 m. gegužės 24 d. 17.00 val. UAB „Plentprojektas“, Gedimino pr. 41-1, Vilnius arba elektroniniu paštu andrej.jankovic@plentprojektas.lt, taip pat viešo susirinkimo metu.

Viešas susirinkimas (adresas, laikas):
2022 m. gegužės 25 d. 16:00 val. Kėdainių rajono savivaldybės administracijos patalpose (3 aukštas)

SUTARTINIAI ŽYMĖJIMAI:

PPOJEKTINIAI SPENDINIAI:

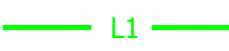-  - Projektuojamas lietaus nuotekų tinklas
-  - Apžiūros šulinėliai lietaus nuotekoms
-  - Projektuojamas drenažo tinklas
-  - Sklypo riba