


Sutartiniai žymėjimai



Žymėjimas	Pavadinimas
	Proj. gatvės ašinė linija ir Pk+
	Proj. nuvažos ašinė linija
	Geodeziškai pamatuoto sklypo riba
	Proj. dangos kraštas
	Proj. nužeminti gatvės bortai
	Proj. vejės bortai
	Proj. pokonstrukcinis drenažas
	Proj. lietaus nuotekų tinklai
	Esami lietaus nuotekų apžiūros šuliniai
	Proj. lietaus nuotekų surinkimo šuliniai
	Proj. asfalto danga
	Proj. betono trinkelų danga
	Proj. veja
	Gatvės kadastrinė riba
	Proj. apšvietimo tinklai
	Proj. apšvietimo atrama
	Proj. horizontalės, min=0,1m; max=1,0m

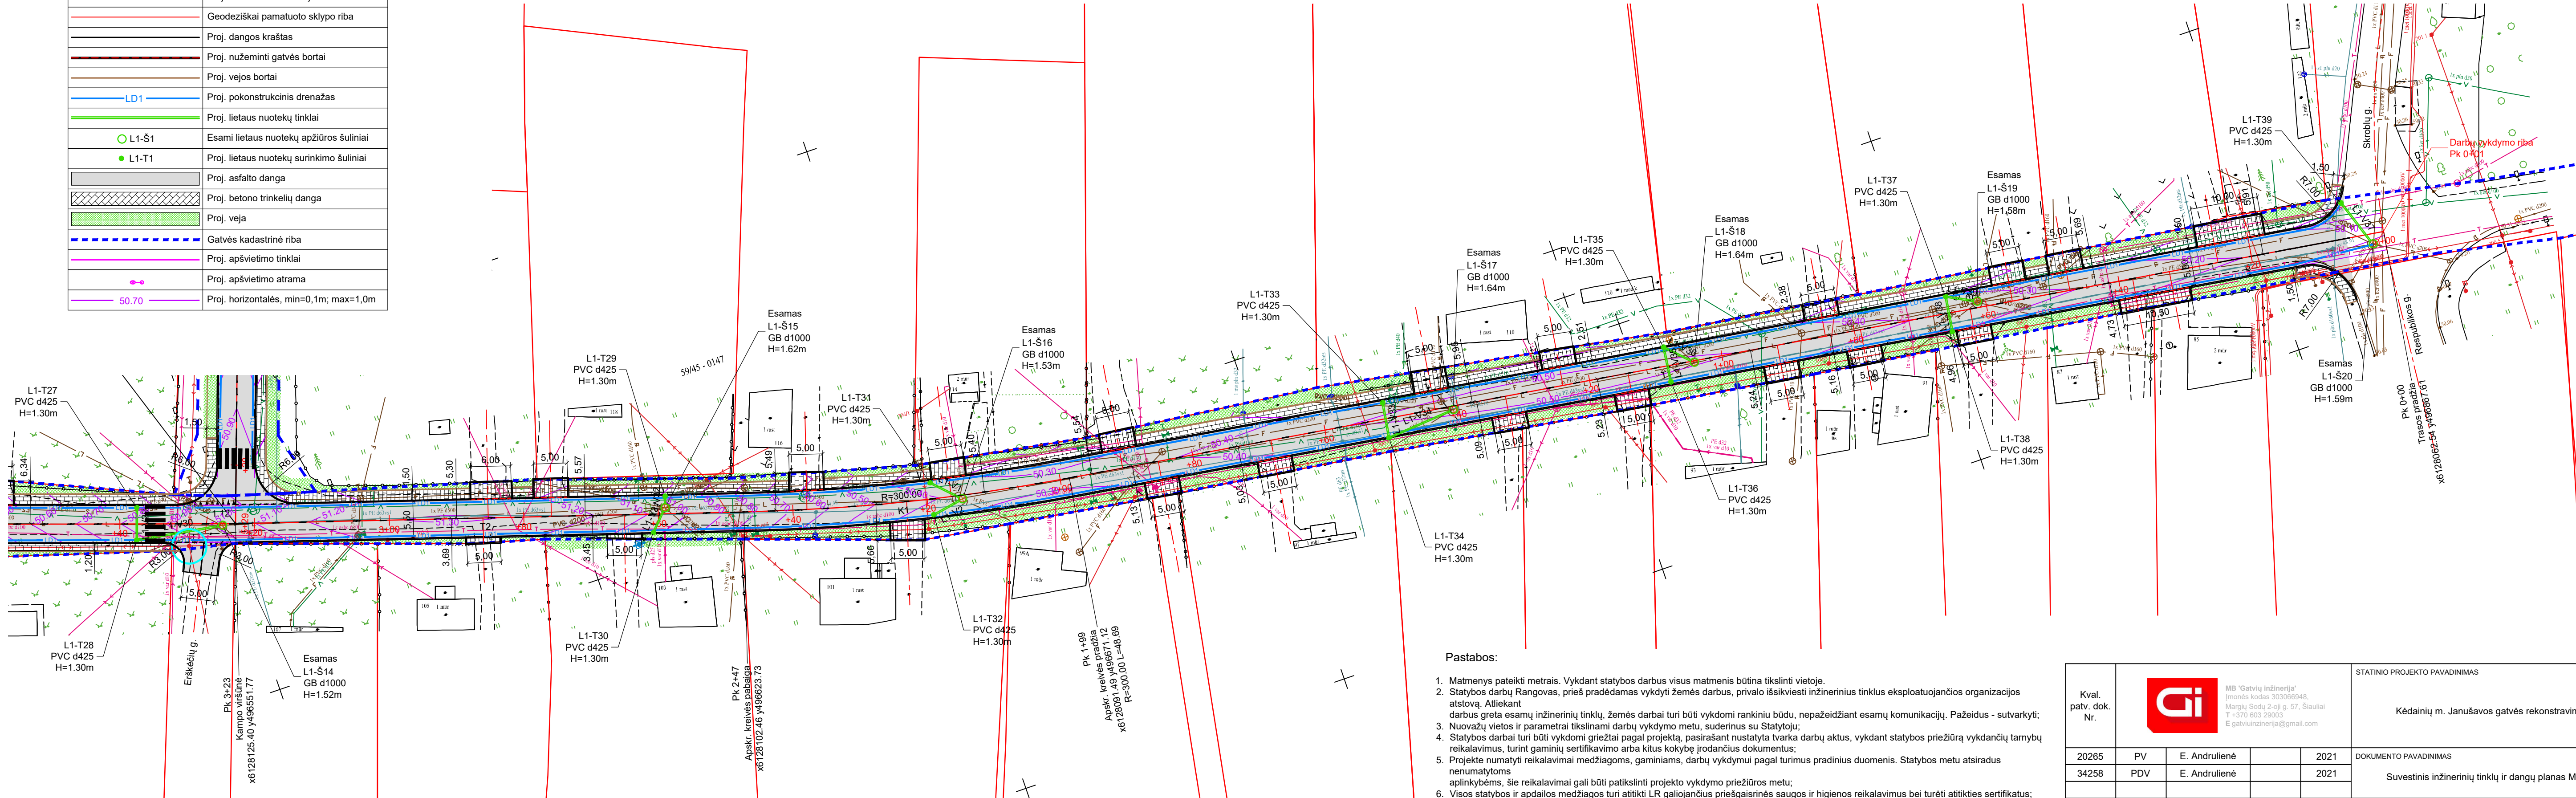

Pastabos:

- Matmenys pateikti metrais. Vykdam statybos darbus visus matmenis būtina tikslinti vietoje.
- Statybos darbų Rangovas, prieš pradėdamas vykdyti žemės darbus, privalo išsikviesti inžinerinius tinklus eksploatuojančios organizacijos atstovą. Atliekant darbus greta esamų inžinerinių tinklų, žemės darbai turi būti vykdomi rankiniu būdu, nepažeidžiant esamų komunikacijų. Pažeidus - sutarkyti;
- Nuovažų vietos ir parametrai tikslinami darbų vykdymo metu, suderinus su Statytoju;
- Statybos darbai turi būti vykdomi griežtai pagal projektą, pasirašant nustatyta tvarka darbų aktus, vykdam statybos priežiūrą vykdančių tarnybų reikalavimus, turint gaminių sertifikavimo arba kitus kokybę įrodančius dokumentus;
- Projekte numatyti reikalavimai medžiagoms, gaminiams, darbų vykdymui pagal turimus pradinus duomenis. Statybos metu atsiradus nenumatytoms aplinkybėms, šie reikalavimai gali būti patikslinti projekto vykdymo priežiūros metu;
- Visos statybos ir apdailos medžiagos turi atitikti LR galiojančius priešgaisrinės saugos ir higienos reikalavimus bei turėti atitiktis sertifikatus;
- Tinklų prisijungimo ir susikirtimo su kitais projektuojamais tinklais altitudės būtina tikslinti vietoje, prieš pradedant vykdyti žemės darbus.

Kval. patv. dok. Nr.	PV	E. Andriulienė	2021	STATINIO PROJEKTO PAVADINIMAS	
				Kėdainių m. Janušavos gatvės rekonstravimo projektas	
20265	PV	E. Andriulienė	2021	DOKUMENTO PAVADINIMAS	Laida
34258	PDV	E. Andriulienė	2021	Suvestinis inžinerinių tinklų ir dangų planas M 1:500	0
LT	STATYTOJAS IR ((ARBA) UŽSAKOVAS			DOKUMENTO ŽYMUO	Lapas
	Kėdainių rajono savivaldybė			GI2125-TP-B.B-02	Lapy
					1
					3

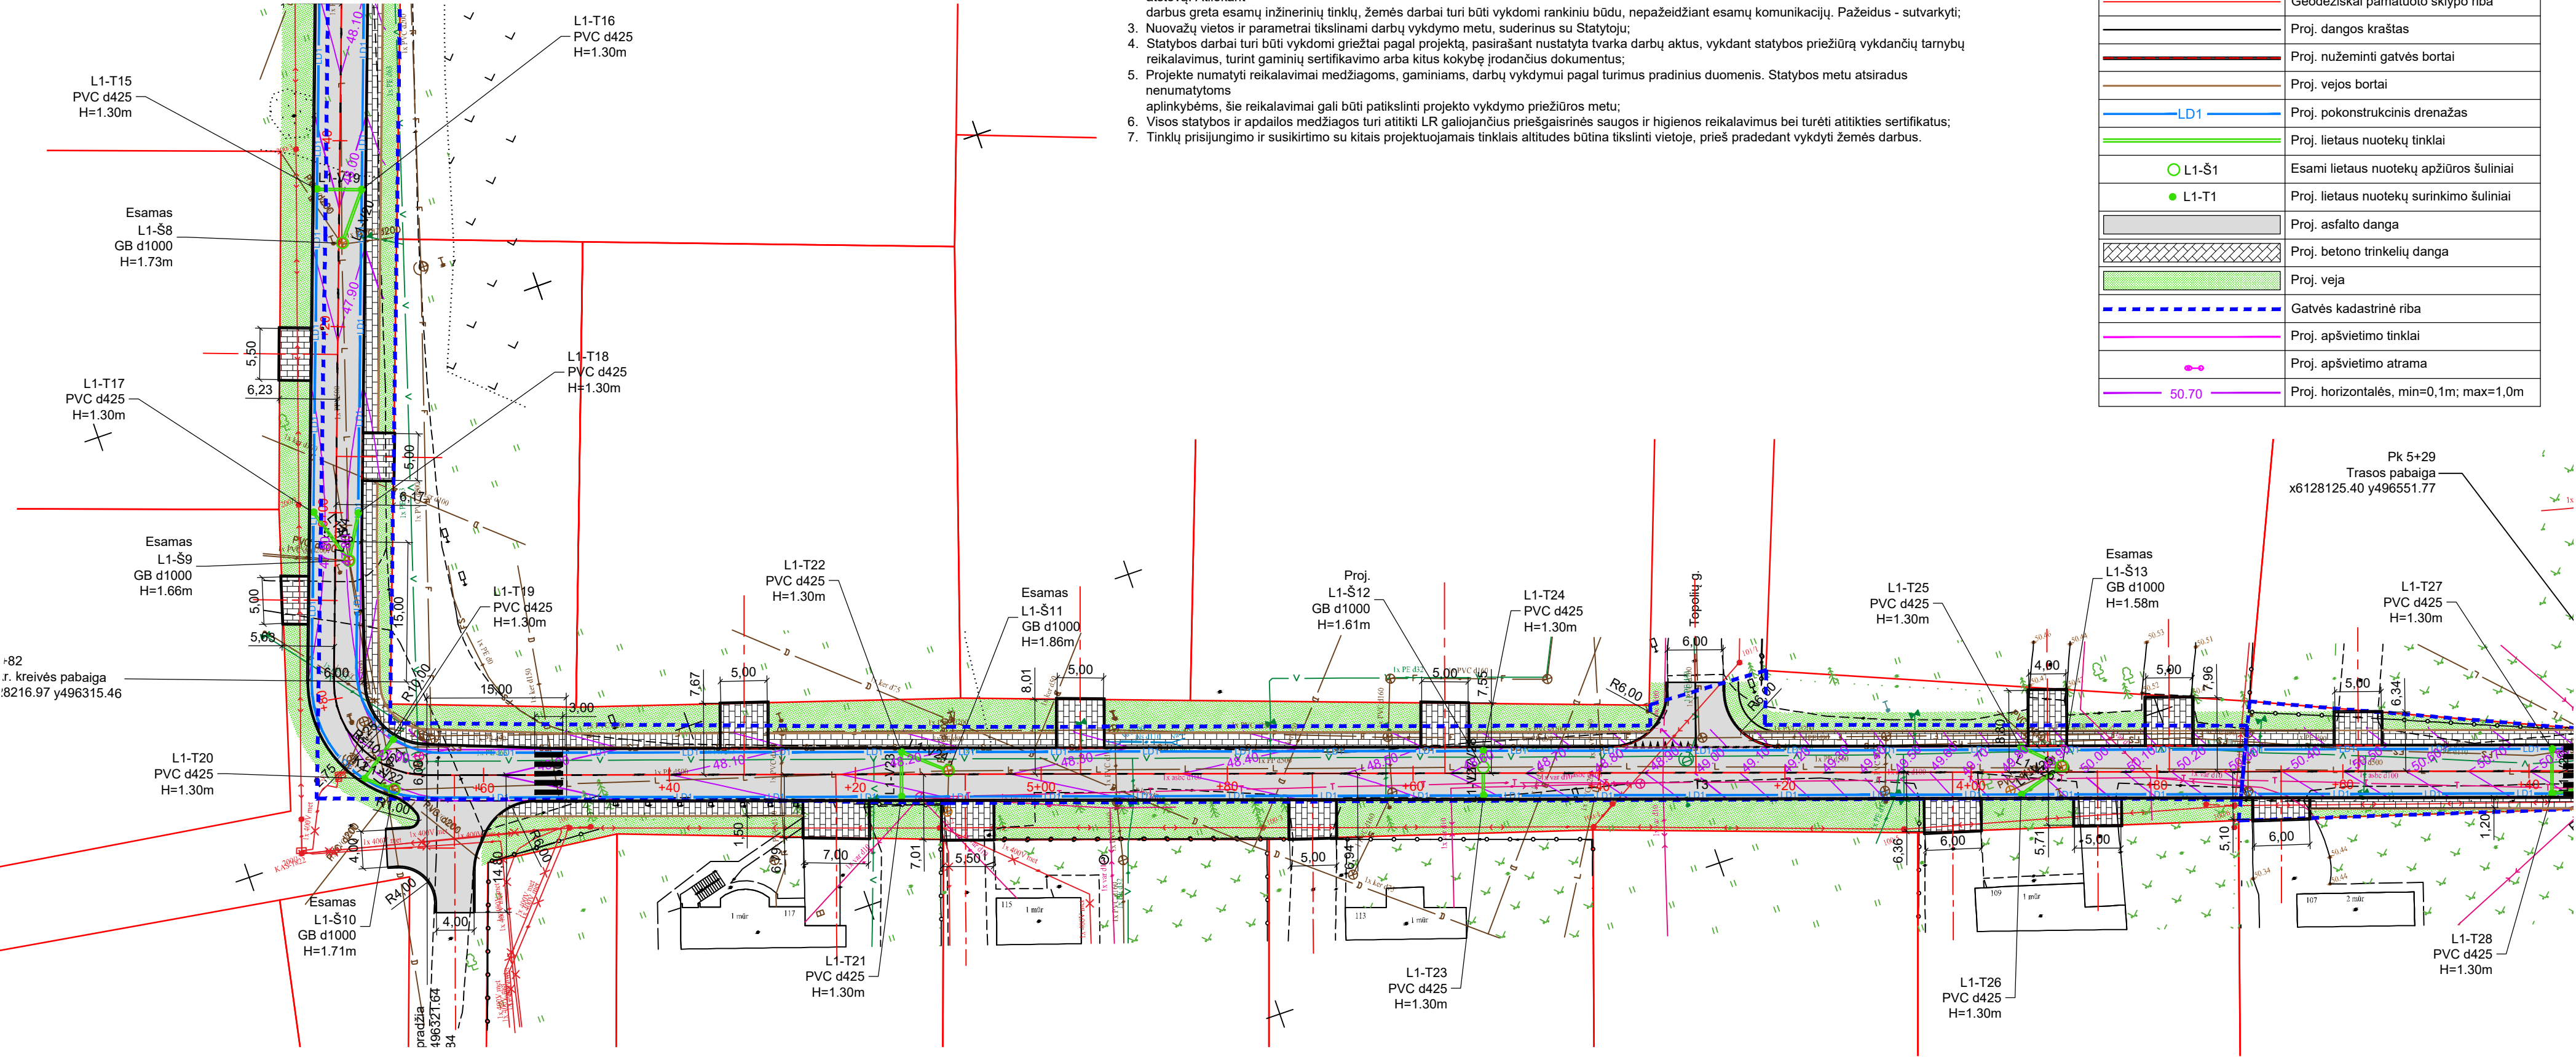
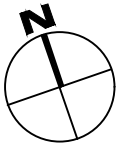


Pastabos:

1. Matmenys pateikti metrais. Vykdam statybos darbus visus matmenis būtina tikslinti vietoje.
2. Statybos darbų Rangovas, prieš pradėdamas vykdyti žemės darbus, privalo išsikviesti inžinerinius tinklus eksploatuojančios organizacijos atstovą. Atliekant darbus greta esamų inžinerinių tinklų, žemės darbai turi būti vykdomi rankiniu būdu, nepažeidžiant esamų komunikacijų. Pažeidus - sutvarkyti;
3. Nuovažų vietos ir parametrai tikslinami darbų vykdymo metu, suderinus su Statytoju;
4. Statybos darbai turi būti vykdomi griežtai pagal projektą, pasirašant nustatyta tvarka darbų aktus, vykdam statybos priežiūrą vykdančių tarnybų reikalavimus, turint gaminių sertifikavimo arba kitus kokybę įrodančius dokumentus;
5. Projekte numatyti reikalavimai medžiagoms, gaminiams, darbų vykdymui pagal turimus pradinis duomenis. Statybos metu atsiradus nenumatytoms aplinkybėms, šie reikalavimai gali būti patikslinti projekto vykdymo priežiūros metu;
6. Visos statybos ir apdailos medžiagos turi atitikti LR galiojančius priešgaisrinės saugos ir higienos reikalavimus bei turėti atitikties sertifikatus;
7. Tinklų prisijungimo ir susikirtimo su kitais projektuojamais tinklais altitudės būtina tikslinti vietoje, prieš pradėdam vykdyti žemės darbus.

Sutartiniai žymėjimai

Žymėjimas	Pavadinimas
	Proj. gatvės ašinė linija ir Pk+
	Proj. nuovažos ašinė linija
	Geodeziškai pamatuoto sklypo riba
	Proj. dangos kraštas
	Proj. nužeminti gatvės bortai
	Proj. vejos bortai
	Proj. pokonstrukcinis drenažas
	Proj. lietaus nuotekų tinklai
	Esami lietaus nuotekų apžiūros šuliniai
	Proj. lietaus nuotekų surinkimo šuliniai
	Proj. asfalto danga
	Proj. betono trinkelų danga
	Proj. veja
	Gatvės kadastrinė riba
	Proj. apšvietimo tinklai
	Proj. apšvietimo atrama
	Proj. horizontalės, min=0,1m; max=1,0m

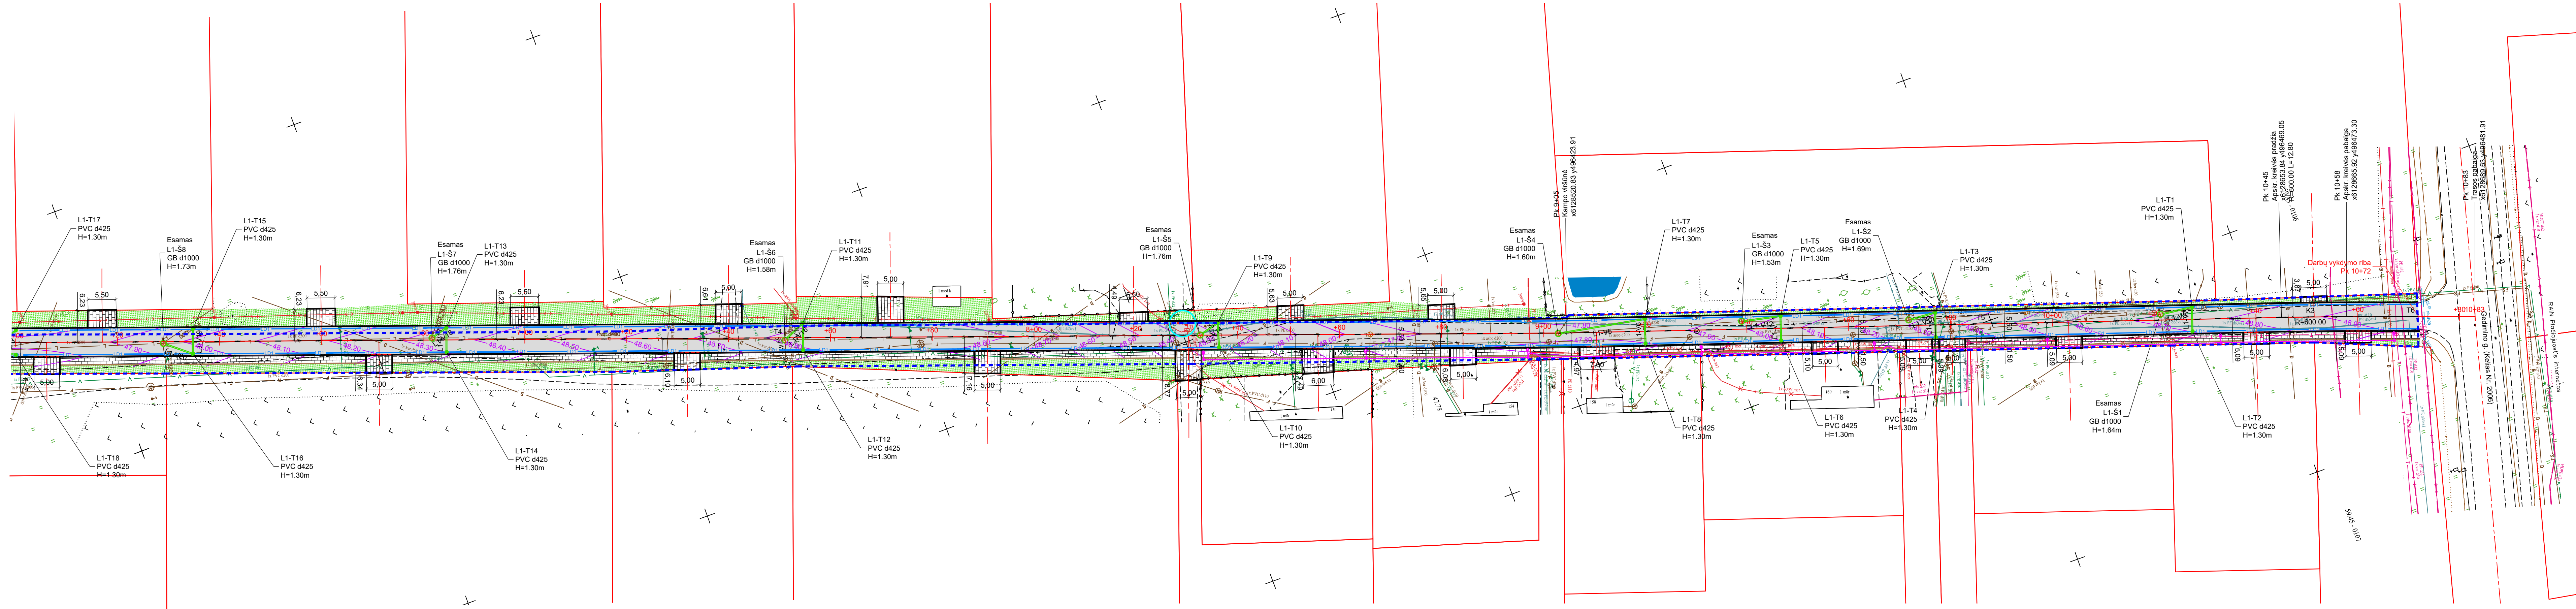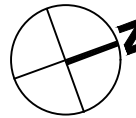

Sutartiniai žymėjimai

Žymėjimas	Pavadinimas
	Proj. gatvės ašinė linija ir Pk+
	Proj. nuvažos ašinė linija
	Geodeziškai pamatuoto sklypo riba
	Proj. dangos kraštas
	Proj. nužeminti gatvės bortai
	Proj. vejos bortai
	Proj. pokonstruktinis drenažas
	Proj. lietaus nuotekų tinklai
	Esami lietaus nuotekų apžiūros šuliniai
	Proj. lietaus nuotekų surinkimo šuliniai
	Proj. asfalto danga
	Proj. betono trinkelų danga
	Proj. veja
	Gatvės kadastrinė riba
	Proj. apšvietimo tinklai
	Proj. apšvietimo atrama
	Proj. horizontalės, min=0,1m; max=1,0m

Pastabos:

- Matmenys pateikti metrais. Vykstant statybos darbus visus matmenis būtina tikslinti vietoje.
- Statybos darbų Rangovas, prieš pradėdamas vykdyti žemės darbus, privalo išskviesti inžinerinius tinklus eksploatuojančios organizacijos atstovą. Atliekant darbus greta esamų inžinerinių tinklų, žemės darbai turi būti vykdomi rankiniu būdu, nepažeidžiant esamų komunikacijų. Pažeidus - sutarę.
- Nuvažų vietos ir parametrai tikslinami darbų vykdymo metu, suderinus su Statytoju.
- Statybos darbai turi būti vykdomi griežtai pagal projektą, pasirašant nustatytą tvarka darbų aktus, vykdamat statybos priežiūrą vykdančių tarnybų reikalavimus, turint gaminių sertifikavimo arba kitus kokybę įrodančius dokumentus.
- Projekte numatyti reikalavimai medžiagoms, gaminiams, darbų vykdymui pagal turimus pradinis duomenis. Statybos metu atsiradus nenumatytioms aplinkybėms, šie reikalavimai gali būti patikslinti projekto vykdymo priežiūros metu.
- Visos statybos ir apdailos medžiagos turi atitikti LR galiojančius priešgaisrinės saugos ir higienos reikalavimus bei turėti atitikties sertifikatus.
- Tinklų prisijungimo ir susikirtimo su kitais projektuojamais tinklais altitudės būtina tikslinti vietoje, prieš pradėdamat vykdyti žemės darbus.