

PROJEKTAS:

**KITOS (ŪKIO) PASKIRTIES PASTATO, KĖDAINIŲ R.
SAV., PELĖDNAGIŲ SEN., SLIKIŲ K., KALNO G.17,
STATYBOS PROJEKTAS**

ADRESAS:

**KĖDAINIŲ R. SAV., PELĖDNAGIŲ SEN. SLIKIŲ K.,
KALNO G. 17**

STATYTOJAS:

PROJEKTAVIMO STADIJA:

PROJEKTINIAI PASŪLYMAI

TOMAS:

PIRMAS(I)

ŽYMUO:

K17(2024)

PROJEKTO VADOVAS:



ŽILVINAS RADVILAVIČIUS (ATESTATO NR. A 818)

2024 metai

PROJEKTINIAI PASIŪLYMAI (PP)

AIŠKINAMASIS RAŠTAS

1. PAGRINDINIAI PROJEKTAVIMO DUOMENYS

STATYTOJAS (UŽSAKOVAS).

RANGOVAS. Bus parinktas konkurso būdu.

PROJEKTUOTOJAS. Individuali įmonė „Ž. RADVILAVIČIAUS PROJEKTAVIMO BIURAS“, įmonės kodas 134808025, adresas – K. Baršausko g. 88-25, buveinė – Verkių g. 48, Kaunas, projekto vadovas Žilvinas Radvilavičius, atestato Nr. A818, 2019-05-02.

PROJEKTAVIMO STADIJA IR ETAPAI. Parengiami Projektiniai pasiūlymai, kurių sudėtis ir detalumas atitinka STR 1.04.04:2017 nurodymus.

STATYBOS RŪŠIS. Vadovaujantis STR 1.01.08:2002, V sk. 8 punktu statybos rūšis yra naujo statinio statyba.

STATINIO PASKIRTIS. Pastato pagrindinė naudojimo paskirtis - kita (ūkio) (pagal STR 1.01.03:2017 p. 3 sk. 7.19 p.).

STATINIO KATEGORIJA. Vadovaujantis STR 1.01.03:2017 statinys yra ypatingas.

IŠDUOTOS PROJEKTAVIMO SĄLYGOS IR SPECIALIEJI REIKALAVIMAI. Nėra.

2. PP RENGIMO PAGRINDAS

- Projektavimo užduotis.
- Nekilnojamo turto Registro centrinio duomenų banko išrašas (9 lapai).
- Žemės sklypo planas (4 lapai).
- Toponuotrauka (4 lapai).
- Sutarties pasirašymo ir jos vykdymo metu galiojantys LR įstatymai, kiti galiojantys teisiniai ir projektavimo norminiai aktai: Statybos ir kiti įstatymai, reglamentuojantys statinio saugos ir paskirties reikalavimus, teisės aktai, reglamentuojantys esminius statinio reikalavimus ir statinio techninius parametrus, teritorijų planavimo ir normatyviniai statinio saugos ir paskirties dokumentai.


3. TRUMPAS STATYBOS SKLYPO APIBŪDINIMAS

GEOGRAFINĖ VIETA

Statinys projektuojamas Kėdainių r. sav., Pelėdnagių sen., Slikų k., Kalno g. 17. Rytinė sklypo kraštinė ribojasi su Kalno gatve. Kitomis kraštinėmis sklypas ribojasi su gretimais sklypais. Įvažiavimas į sklypą iš šiaurinės pusės Kalno gatvės.

ŽEMĖS SKLYPO APIBŪDINIMAS.

Netaisyklingo daugiakampio formos žemės sklypo plotas: 17.8641 ha; adresas: Kėdainių r. sav., Pelėdnagių sen., Slikų k., Kalno g. 17; unikalus nr.: 4400-2134-6356; kadastrinis Nr.: 5350/0022:465 Nociūnų k.v.; paskirtis: Žemės ūkio; naudojimo paskirtis: Kiti žemės ūkio paskirties žemės sklypai.

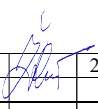Atestato Nr.	Ž. Radvilavičiaus Projektavimo biuras				Projektas: KITOS (ŪKIO) PASKIRTIES PASTATO, KĖDAINIŲ R. SAV., PELĖDNAGIŲ SEN. SLIKIŲ K., KALNO G. 17, STATYBOS PROJEKTAS			
A818	PV	Ž. Radvilavičius		2024	BENDRASIS AIŠKINAMASIS RAŠTAS			Laida
A818	PDV	Ž. Radvilavičius						0
					K17(2024)-01-PP-AR			Lapas
Kalbos trump.: LT	Statytojas:							1
							5	

Žemės sklypo savininkai yra

Pastato projektavimui ir statybai gautas sklypo bendrasavininko sutikimas.
rvitutų nėra.

Specialiosios žemės naudojimo sąlygos:

- Elektros tinklų apsaugos zonos;
- Kelių apsaugos zonos;
- Vandens tiekimo ir nuotekų, paviršinių nuotekų tvarkymo infrastruktūros apsaugos zonos;
- Elektroninių ryšių tinklų elektroninių ryšių infrastruktūros apsaugos zonos;
- Melioruotos žemės ir melioracijos statinių apsaugos zonos;
- Paviršiniai vandens telkiniai;
- Paviršinių vandens telkinių apsaugos zonos;
- Paviršinių vandens telkinių pakrantės apsaugos juostos.

Sklype yra eilė vandens telkinių- kūdrų ir tvenkinių.

Gretimuose sklypuose dirbama žemė, užstatyta neintensyviai, žemės ūkio, šiltnamių, sandėliavimo ir kitos paskirties pastatais.

Dalis sklypo aptverta.

ŽEMĖS SKLYPE ESANČIŲ PASTATŲ APIBŪDINIMAS. Sklype yra sandėliavimo paskirties pastatas- Daržovių saugykla (Unik. Nr. 4400-0405-8837), garažų paskirties pastatas- Žemės ūkio mašinų garažas (Unik. Nr. 4400-1810-6882), sandėliavimo paskirties pastatas- Daržovių saugykla (Unik. Nr. 4400-2253-9628), garažų paskirties pastatas- Žemės ūkio mašinų garažas (Unik. Nr. 4400-2548-2706), pagalbinio ūkio pastatas (Unik. Nr. 4400-2548-2693), sandėliavimo paskirties pastatas- Daržovių saugykla (Unik. Nr. 4400-2878-6385), pagalbinio ūkio pastatas- Stoginė (Unik. Nr. 4400-3110-8337), pagalbinio ūkio pastatas- Stoginė (Unik. Nr. 4400-3110-8274), kiti inžineriniai statiniai- Kiemo statiniai (Unik. Nr. 4400-2164-6299).

SKLYPE ESANTYS INŽINERINIAI TINKLAI IR ĮRENGINIAI. Žemės sklype yra šie inžineriniai tinklai: elektros, vandens tiekimo ir nuotekų, paviršinių nuotekų, elektroninių ryšių, drenažo tinklai.

SANITARINĖ IR EKOLOGINĖ SITUACIJA. Teritorija neužteršta, sklypą sudaro ariama žemė. Sklype susikaupusių šiukšlių ar kenksmingų aplinkai medžiagų nėra.

INŽINERINIAI TYRINĖJIMAI IR TYRIMAI. Sklype atlikti inžineriniai geodeziniai tyrinėjimai ir inžineriniai geologiniai tyrimai. Inžinerinius geodezinius tyrinėjimus 2024 m. vasario mėn. atliko II (kval. Nr. 1GKV-238).

Sklype atlikti inžineriniai geologiniai geotechniniai tyrimai. Tyrinėjimus 2024 m. vasario mėn. atliko UAB "Rapasta" (leidimas tirti žemės gelmes Nr. 30, išduotas 2003-02-21).

ESAMI KULTŪROS PAVELDO IR ISTORINIAI PAMINKLAI. VERTINGOSIOS SAVYBĖS. -

4. PROJEKTINIŲ PASIŪLYMŲ SPRENDINIŲ APRAŠYMAS

4.1. Projektuojami statiniai.

Sklype projektuojamas vienas kitos (ūkio) paskirties pastatas (toliau Pastatas):

- naudojimo paskirtis: daržovėms (morkoms) sandėliuoti ir vėsinti;
- šildymas: sandėliavimo patalpos – nešildomos, šaldomos.
- vandentiekis: nenumatomas;
- nuotekų šalinimas: nenumatomas;
- pamatai- betoniniai, gręžtiniai;
- kolonos- metalinės;
- denginio konstrukcija – metalinės sijos;
- lauko sienos, vidaus pertvaros ir pakabinamos lubos- iš daugiasluoksnių „sanfvich“ tipo plokščių; Pastato viduje perimetru įrengiama gelžbetoninė 2,5 m aukščio sienutė;
- stogas- dvišlaitis;

K17(2024)-01-PP-AR	Lapas	Lapų	laida
	2	5	0

– stogo danga: profiliuota stogo skarda (kompresorinės stogas įrengiamas iš daugiasluoksnių „sanfvich“ tipo stoginių plokščių);
Statinio kategorija – ypatingas statinys.
Šalia Pastato projektuojami kiti statiniai: Kitos paskirties inžinerinis statinys (kiemo aikštelė);
plotas - 430 m²; kategorija - II gr. Nesudėtingas; danga - betoninė.
Pastatą ir statinį numatoma statyti vienu etapu.

4.2. Technologijos sprendiniai

Projektuojamas kitos (ūkio) paskirties pastatas su stogine šiaurinėje Pastato pusėje. Pastatas skirtas daržovėms laikyti. Vieno aukšto pastatas plane stačiakampio formos su pietinėje pusėje priblokuotu priestatu- kompresorine.

Darbuotojai projektuojamame kitos (ūkio) paskirties pastate dirbs tik daržovių pristatymo į sandėlį metu.

Gamybiniai pajėgumai. Numatomas sandėliuoti produkcijos (morkų) kiekis per metus- 3000 t.
Planuojamai ūkinei veiklai reikalingų medžiagų ir žaliavų kiekiai. Metinis morkų kiekis 3000 t/metus.

4.3. Pastatų (patalpų) funkcinio ryšio ir zonavimo sprendiniai.

Statinys plane stačiakampio formos su stogine. Pastate projektuojamos keturios sandėliavimo patalpos, koridorius ir kompresorinė.

Pastatas projektuojamas taip, kad visi įėjimai ir pakrovimo vartai būtų patogūs eksploatavimui ir patekimui iš šiaurinės pusės. Atskiras įėjimas numatomas į kompresorinę.

Sandėliuojamos produkcijos pakrovimas - iškrovimas atliekamas pro vartus, numatant atvežančio transporto privažiavimą prie pastato.

4.4. Sanitarinio buitinio darbuotojų aptarnavimo ir maitinimo sprendiniai.

Nuolatinė darbo vietos pastate nenumatomos. Darbuotojams, aptarnaujantiems daržovių sandėlį, nuolatinės darbo vietos įrengtos gretimame sklype esančiame komplekse.

Darbuotojai projektuojamame kitos (ūkio) paskirties pastate dirbs tik daržovių pristatymo į sandėlį metu. Todėl atskiros darbuotojų maitinimo, poilsio, persirengimo ir buitinės patalpos neprojektuojamos.

4.5. Universalaus dizaino ir neįgalųjų specifinių poreikių tenkinimo sprendiniai

Pastatas nepritaikomas ŽN, kadangi darbo specifika (daržovių pakrovimas-iškrovimas) neleidžia dirbti žmonėms su negalia.

4.6. Pagrindinių įėjimų, praėjimų, vestibulių, laiptinių išdėstymo sprendiniai.

Abu įėjimai/įvažiavimai į pastatą suprojektuoti arčiausiai įvažiavimo į sklypą. Patekimas į morkų laikymo patalpas- iš koridoriaus.

Atskiras įėjimas numatomas į kompresorinę.

4.7. Pastato atitvarų elementų (sienų, pertvarų, stogo, grindų) tipai, medžiagos ir jų parinkimo motyvai.

4.7.1. Sienos ir pertvaros, lubos, langai, durys

Pamatai. Pastato pagrindinės krūvį laikančios konstrukcijos yra monolitiniai gelžbetonio rostverai ant gręžtinių pamatų iki projekcinio gylio.

Laikantis karkasas - plieninės dvitėjinio skerspjūvio kolonos.

Sienos.

Lauko sienos įrengiamos iš daugiasluoksnių „sanfvich“ tipo plokščių.

Durys, langai. Durys sumontuotos vartuose. Vidaus durys- spec. šaldymo patalpų durys.

Išoriniai pakrovimo vartai - pakeliami segmentiniai vartai - su durimis, automatiniai.

4.7.2. Stogas

Statinys vieno aukšto, su dvišlaičiu 7° nuolydžio stogu. Pastato aukštis nuo žemės paviršiaus iki aukščiausios konstrukcijos (parapeto viršaus)- 12,20 m.

Vandens nuvedimas nuo stogo - išorinis lietvamzdžiais.

4.7.3. Grindys

Grindys – sustiprinto šlifuoto betono, armuotos fibra. Grindų storis 150 mm.

4.8. Pastato inžineriniai sprendiniai.

K17(2024)-01-PP-AR	Lapas	Lapų	laida
	3	5	0

4.8.1. Vandentiekis ir nuotekų šalinimas. Lietaus vandens nuvedimas nuo pastato numatomas išorinis, surenkamas ir nuvedamas į esantį tvenkinį. Gaisrinis vandentiekis- neprojektuojamas.

4.8.2. Elektrotechnika. Projektuojama, sprendiniai bus detalizuojami techniniame darbo projekte.

4.8.3. Gaisrinė signalizacija. Pagal sprogimo ir gaisro pavojų sandėliavimo patalpa priskiriama Eg kategorijai, todėl gaisrinė signalizacija neprojektuojama ir neįrengiama.

4.8.4. Šildymas. Neprojektuojamas, pastatas nešildomas.

4.8.5. Vėdinimas-vėsinimas. Neprojektuojamas.

4.9. Pastato atitvarų elementų (sienų, pertvarų, stogo, atitvarų, kurios ribojasi su gruntu, atitvarų virš nešildomų rūšių) šilumos perdavimo koeficientai, energinio naudingumo klasė.

Statiniai nekeliami pagrindiniai energijos taupymo ir šilumos išsaugojimo reikalavimai, pateikti STR 2.01.02:2016. Pastatų energetinio naudingumo projektavimas ir sertifikavimas. Projektuojamas kitos (ūkio) paskirties pastatas priskiriamas prie:

1.4. nedaug energijos sunaudojančių gamybos ir pramonės, sandėliavimo paskirties ir žemės ūkiui tvarkyti skirtų negyvenamųjų pastatų (įskaitant pastatus gyvuliams ir augalams auginti):

1.4.3. kuriuose šildymo sezono metu palaikoma ne aukštesnė kaip 10° C temperatūra.

1.7. nešildomų pastatų.

Statinio atitvaros, šildymo, vėdinimo sistemos turi užtikrinti kuo mažesnes energijos sąnaudas statinyje, atsižvelgiant į vietovės klimato sąlygas ir statinių naudojimo reikmes.

4.10. Patalpų insoliacijos ir natūralaus apšvietimo lygiai ir rodikliai, jų norminių lygių užtikrinimo sprendiniai.

Statinys atitinka pagrindinius higienos, sveikatos ir aplinkos apsaugos reikalavimus, nurodytus STR 2.01.01(3):1999 „Esminiai statinio reikalavimai. Higiena, sveikata, aplinkos apsauga“, taip pat kituose normatyviniuose dokumentuose.

Projektuojamose patalpose užtikrinamos šios sąlygos: natūralus ir dirbtinis apšvietimas.

Patalpų apšvietos parametrai. Apšvietimo intensyvumas, šviestuvų tipai ir kiekiai priimti priklausomai nuo patalpų paskirties bei juose atliekamų darbų charakterio, nuo patalpų sienų ir lubų atspindžio koeficientų, šviestuvų techninių charakteristikų. Šviestuvai parenkami su apsauga nuo dulktumo.

Patalpose užtikrintas natūralus šoninis apšvietimas. Dirbtinis darbo vietų apšvietimas turi atitikti HN 98:2000 "Natūralus ir dirbtinis darbo vietų apšvietimas. Apšvietos ribinės vertės ir bendrieji matavimo reikalavimai".

Patalpų mikroklimatas.

Šildymas. Statiniai reikalavimai šildymui nekeliami. Pastatas – nešildomas, šaldomas.

Vėdinimas. Neprojektuojamas.

4.11. Numatoma pastato (pastatų) vidaus aplinkos garso klasė (klasės).

Pastatas suprojektuotas, vadovaujantis apsaugos nuo triukšmo reikalavimais, pateiktais STR 2.01.01(5):1999 „Esminiai statinio reikalavimai. Apsauga nuo triukšmo“, ir juos detalizuojančiu STR 2.01.07:2003 „Pastatų vidaus ir išorės aplinkos apsauga nuo triukšmo“. Triukšmo lygiai pastate ir teritorijoje neviršys garso lygių, nurodytų HN 33-1:2003 „Akustinis triukšmas. Leidžiami lygiai gyvenamojoje ir darbo aplinkoje. Matavimo metodikos bendrieji reikalavimai“.

Garso klasė nenormuojama.

Higienos normoje HN 33:2011 pateikiami didžiausi leidžiami triukšmo ribiniai dydžiai gyvenamuosiuose bei visuomeninės paskirties pastatuose bei jų aplinkoje: 6.00–18.00 (diena) – 55dBA, 18.00–22.00 (vakaras) – 50dBA, 22.00–6.00 (naktis) – 45dBA.

Šalia projektuojamo Pastato sklype išsidėstę sandėliavimo, ūkio ir kitos (ūkio) paskirties pastatai. Aplink projektuojamą pastatą gyvenamųjų pastatų nėra, artimiausia ūkininko sodyba ir kaimo gyvenamieji namai nutolę 110 m (kitas 180m) atstumu nuo projektuojamo Pastato. Įrengimų ir automobilių keliamas triukšmas aplinkoje - neviršinamas, todėl papildomos triukšmą mažinančios priemonės nenumatomos.

Naujos pastato atitvarinės konstrukcijos užtikrina norminę garso izoliaciją.

4.12. Automobilių stovėjimo vietų poreikio skaičiavimas.


Pagal STR 2.06.04:2014 „Gatvės ir vietinės reikšmės keliai. Bendrieji reikalavimai“ 30 lentelę, projektuojant kitos (ūkio) paskirties pastatus, automobilių stovėjimo vietos neregamentuojamos.

Lengvojo ir krovininio autotransporto stovėjimo vietos už sklypo ribų nenumatomos.

K17(2024)-01-PP-AR	Lapas	Lapų	laida
	4	5	0


BENDRIEJI SKLYPO IR STATINIŲ RODIKLIAI

Eil. Nr.	Pavadinimas	Mato vnt.	Kiekis	Pastabos
1.	2.	3.	4.	5.
	I. SKLYPAS (Unikalus Nr.: 4400-2134-6356; Kadastrinis Nr.: 5350/0022:465 Nociūnų k.v.; Kėdainių r. sav., Pelėdnagių sen., Slikių k., Kalno g. 17) Sklypo pagrindinė naudojimo paskirtis: Žemės ūkio; Sklypo naudojimo būdas: Kiti žemės ūkio paskirties žemės sklypai			
1.	Sklypo plotas	m ²	178641	
2.	Sklypo užstatymo intensyvumas	%	5	
3.	Sklypo užstatymo tankis	%	9	
	II. PASTATAI			
1.	Kitos (ūkio) paskirties pastatas			
1.1.	Pastato bendrasis plotas	m ²	2183,88	
1.2.	Pastato naudingasis plotas	m ²	-	
1.3.	Pastato tūris	m ³	17083	
1.4.	Aukštų skaičius	vnt.	1	
1.5.	Pastato aukštis	m	12,20	Nuo vidutinės žemės paviršiaus altitudės
1.6.	Energinio naudingumo klasė		-	Reikalavimai nekeliami
1.7.	Pastato (patalpų) akustinio komforto sąlygų klasė		-	Reikalavimai nekeliami
1.8.	Statinio atsparumo ugniai laipsnis		III	
1.9.	Kategorija		Ypatingas	
	III. SUSISIEKIMO KOMUNIKACIJOS			
1.	Keliai		-	Esami
2.	Gatvės		-	Esamos
	IV. INŽINERINIAI TINKLAI			
1.	Vandentiekio tinklai	m	-	Neprojektuojami
2.	Fekalinės kanalizacijos tinklai	m	-	Neprojektuojami
3.	Lietaus kanalizacijos tinklai	m	-	Neprojektuojami
4.	Elektros tinklai:	m	-	Bus projektuojami
	elektros tinklų laidininkų ilgis ir skerspjūvis	m; mm ²	-	
5.	Ryšių tinklai	m	-	Neprojektuojami
	V. KITI STATINIAI		-	

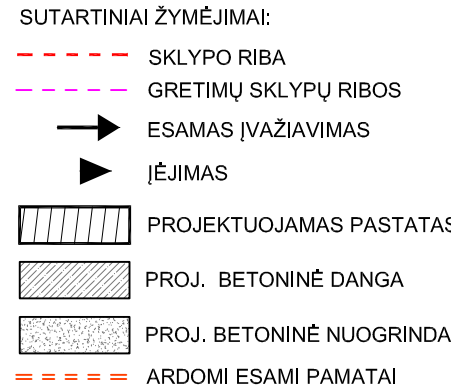

Plano tipas:		Topografinis planas - plinias turinys				TIHISI-20240205-006627	
Objekto adresas:		Kaltų g.17, Šlikiai, Kedainiai r.					
Aukščio adresas:		Koordinatų sistema		Pagrindinis objektų tikslumas, cm			
LAS07		LKS-94	Horizontalus:	10	Vertikalus:	10	
J. Kučiauskas I.J.							
Kv. paž. Nr.	Vardas, pavardė	Parašas		Data			
1GKV-238	Juozas Kučiauskas			2024-02		A. V.	
Užsakovas: Ž. Radvilavičius projektavimo biuras				Mastelis	Lapo Nr.	Lapų sk.	
				1:500	2		

ATEST. NR.	2. RADVILAVIČIAUS PROJEKTAUŠ BIURAS 			OBJEKTAS KITOS (KŪJO) PASKIRTIES PASTATO, KĖDANIŲ R. SAV., PELEDAŲŲ SEN. SLIKIŲ K. KALNO G. 17, STATYBOS PROJEKTAS		
A818	PV	Ž. RADVILAVIČIUS		2024	BRĖŽINYS	
A818	PDV	Ž. RADVILAVIČIUS		2024	SKLYPO PLANAS M 1:500	
					LAIDA	
					0	
	STATYTOJAS			ŽYMUO		
LT				K17(2024) - 01 - PP - SP - 01		LAPAS
						LAPŲ
						1
						1

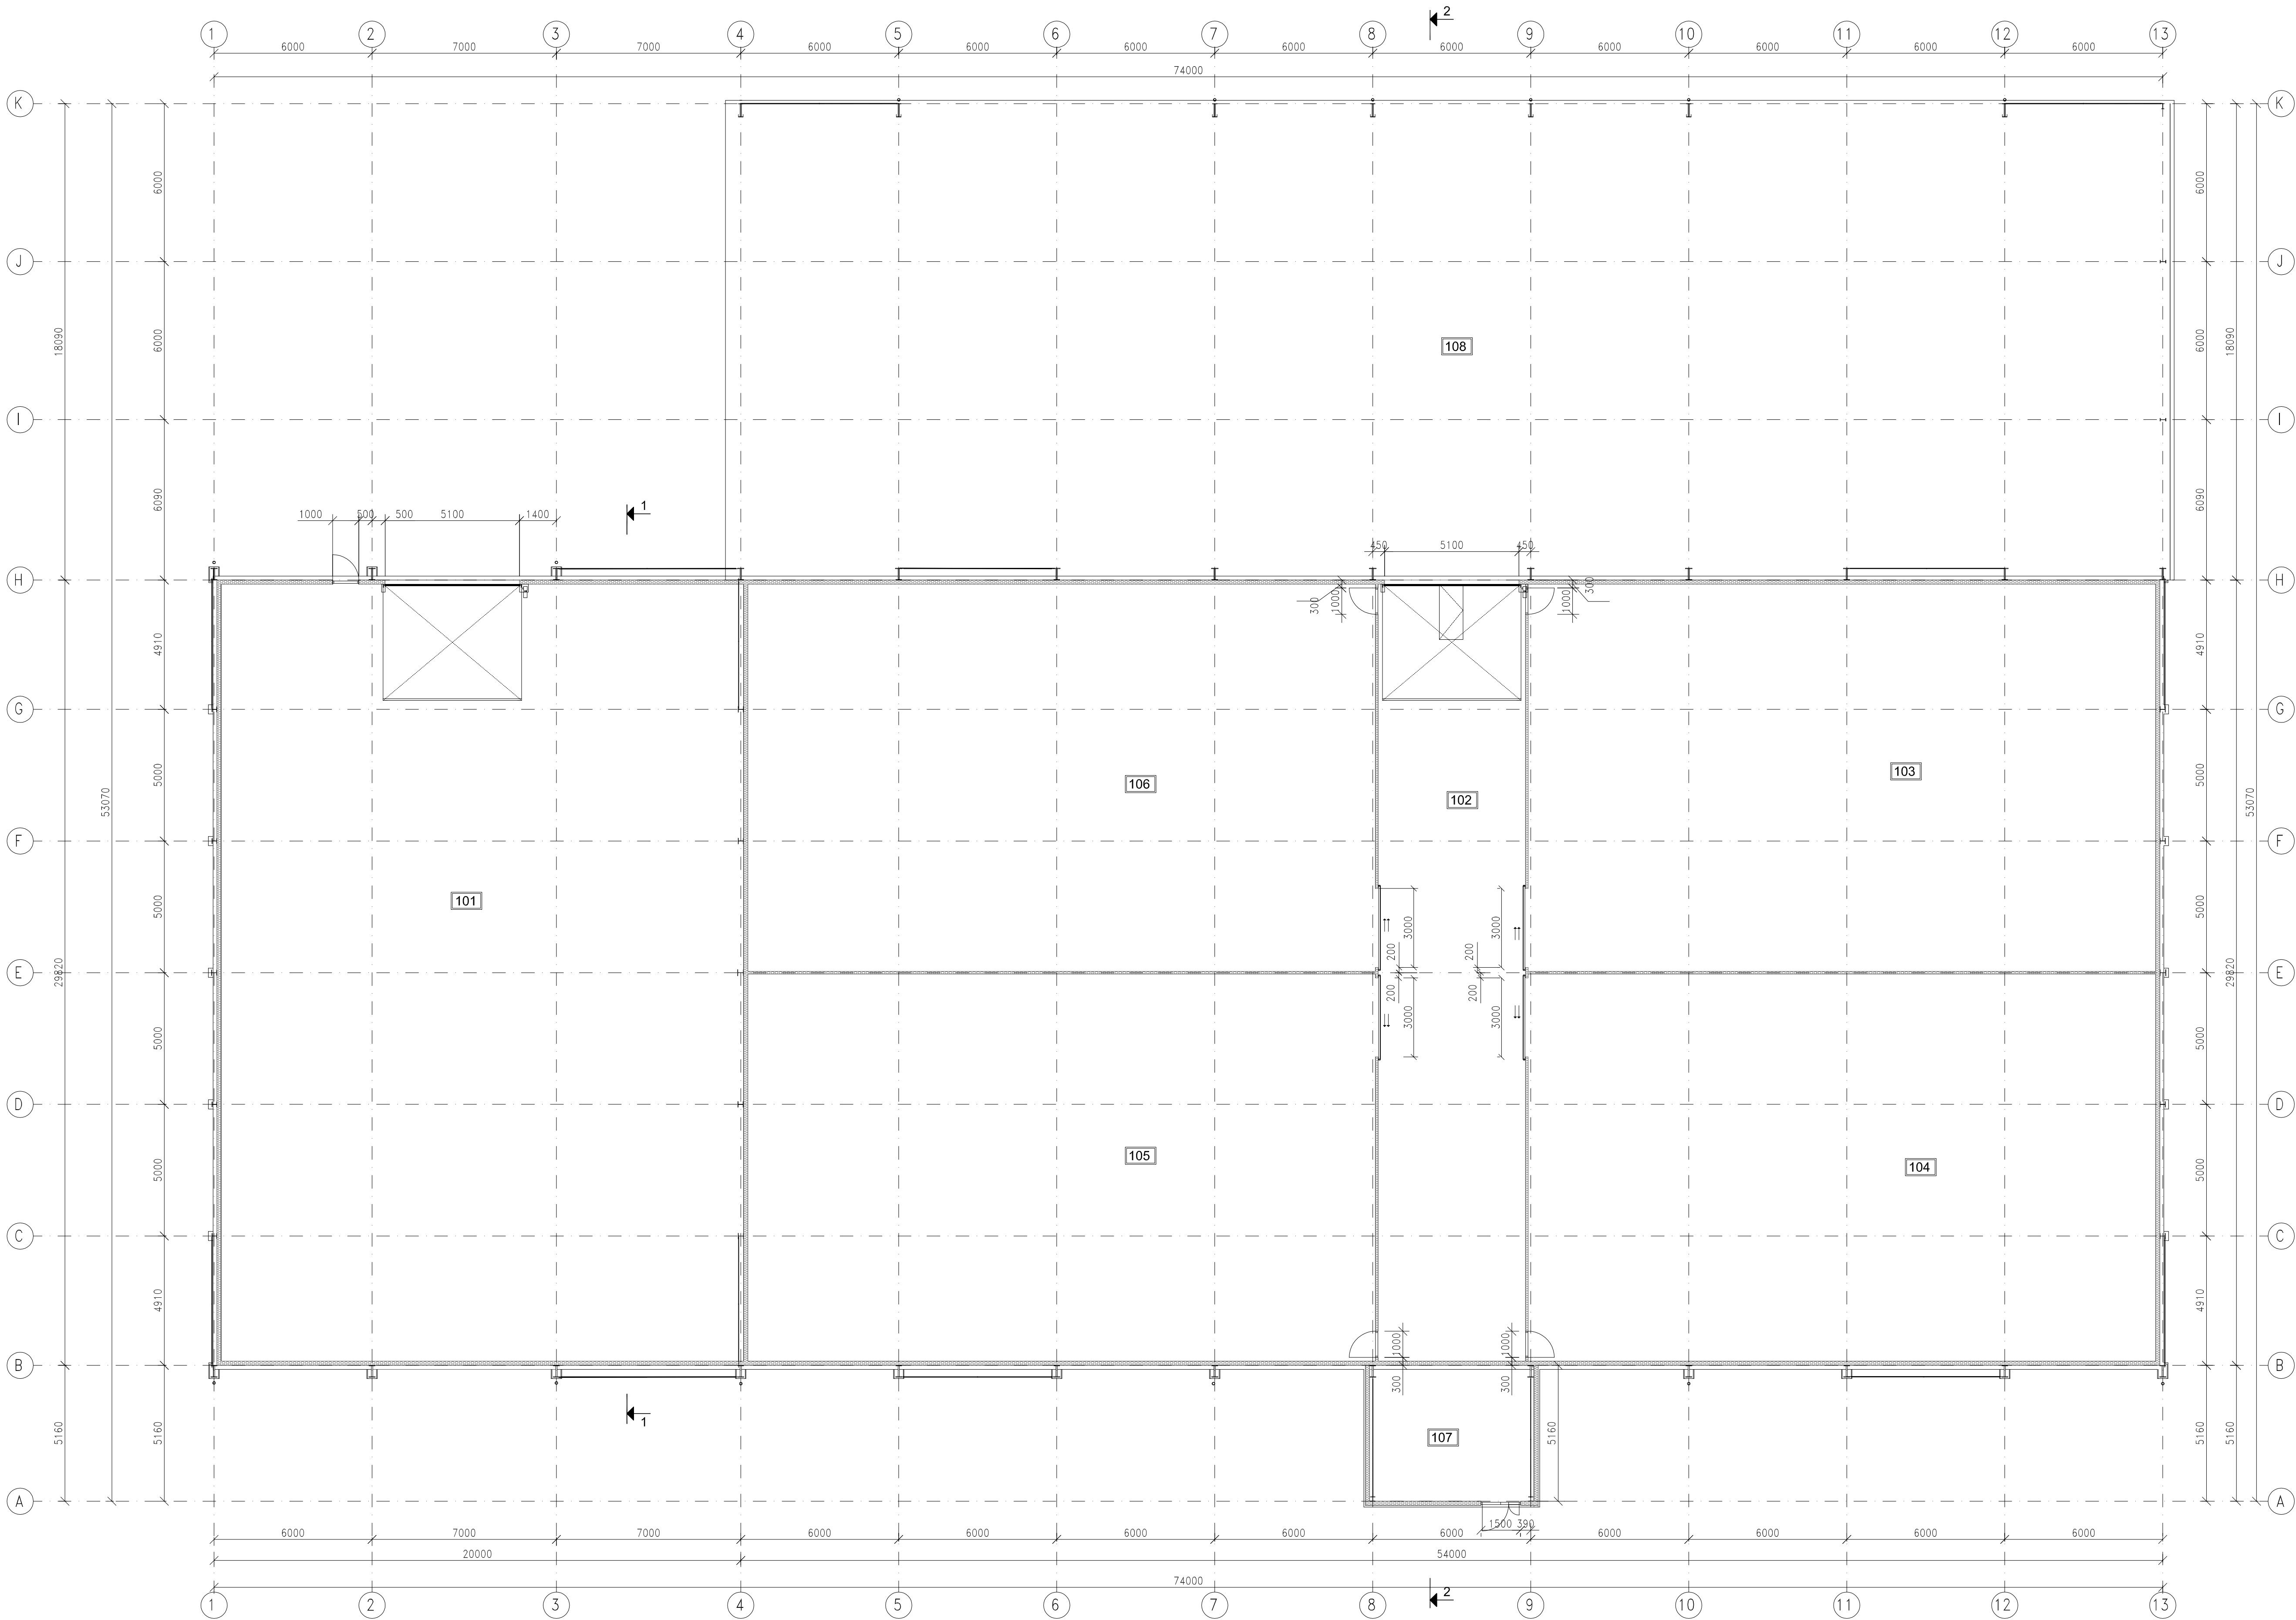


PATALPŲ EKSPLIKACIJA

Patalpos Nr.	Patalpos pavadinimas	Plotas, m²	Kategorija
101	Sandėliavimo patalpa	585.28	Eg
102	Koridorius	165.20	
103	Šaldymo patalpa	350.30	Eg
104	Šaldymo patalpa	350.30	Eg
105	Šaldymo patalpa	350.30	Eg
106	Šaldymo patalpa	350.30	Eg
107	Kompresorinė	32.20	Eg
	Bendras plotas	2183.88	
108	Stoginė	-	

SUTARTINIAI ŽYMĖJIMAI:

- Daugiasluksnė plokštė 160 mm
— Daugiasluksnė plokštė 100 mm

ATEST. NR.		Ž. RADVILAVIČIUS PROJEKTAVIMO BIURAS		OBJEKTAS KITOS (DKIO) PASKIRTIES PASTATO, KĖDANIŲ R. SAV., PELEDNAGIŲ SEN. SLIKIŲ K., KALNO G. 17, STATYBOS PROJEKTAS	
A818	PV	Ž. RADVILAVIČIUS	2024	BRĖŽINYS	LAIDA
A818	PDV	Ž. RADVILAVIČIUS	2024		
STATYTOJAS				ŽYMUO	LAPAS
LT			K17(2024) - 01 - PP - SA - 01		LAPŲ
					1
					1

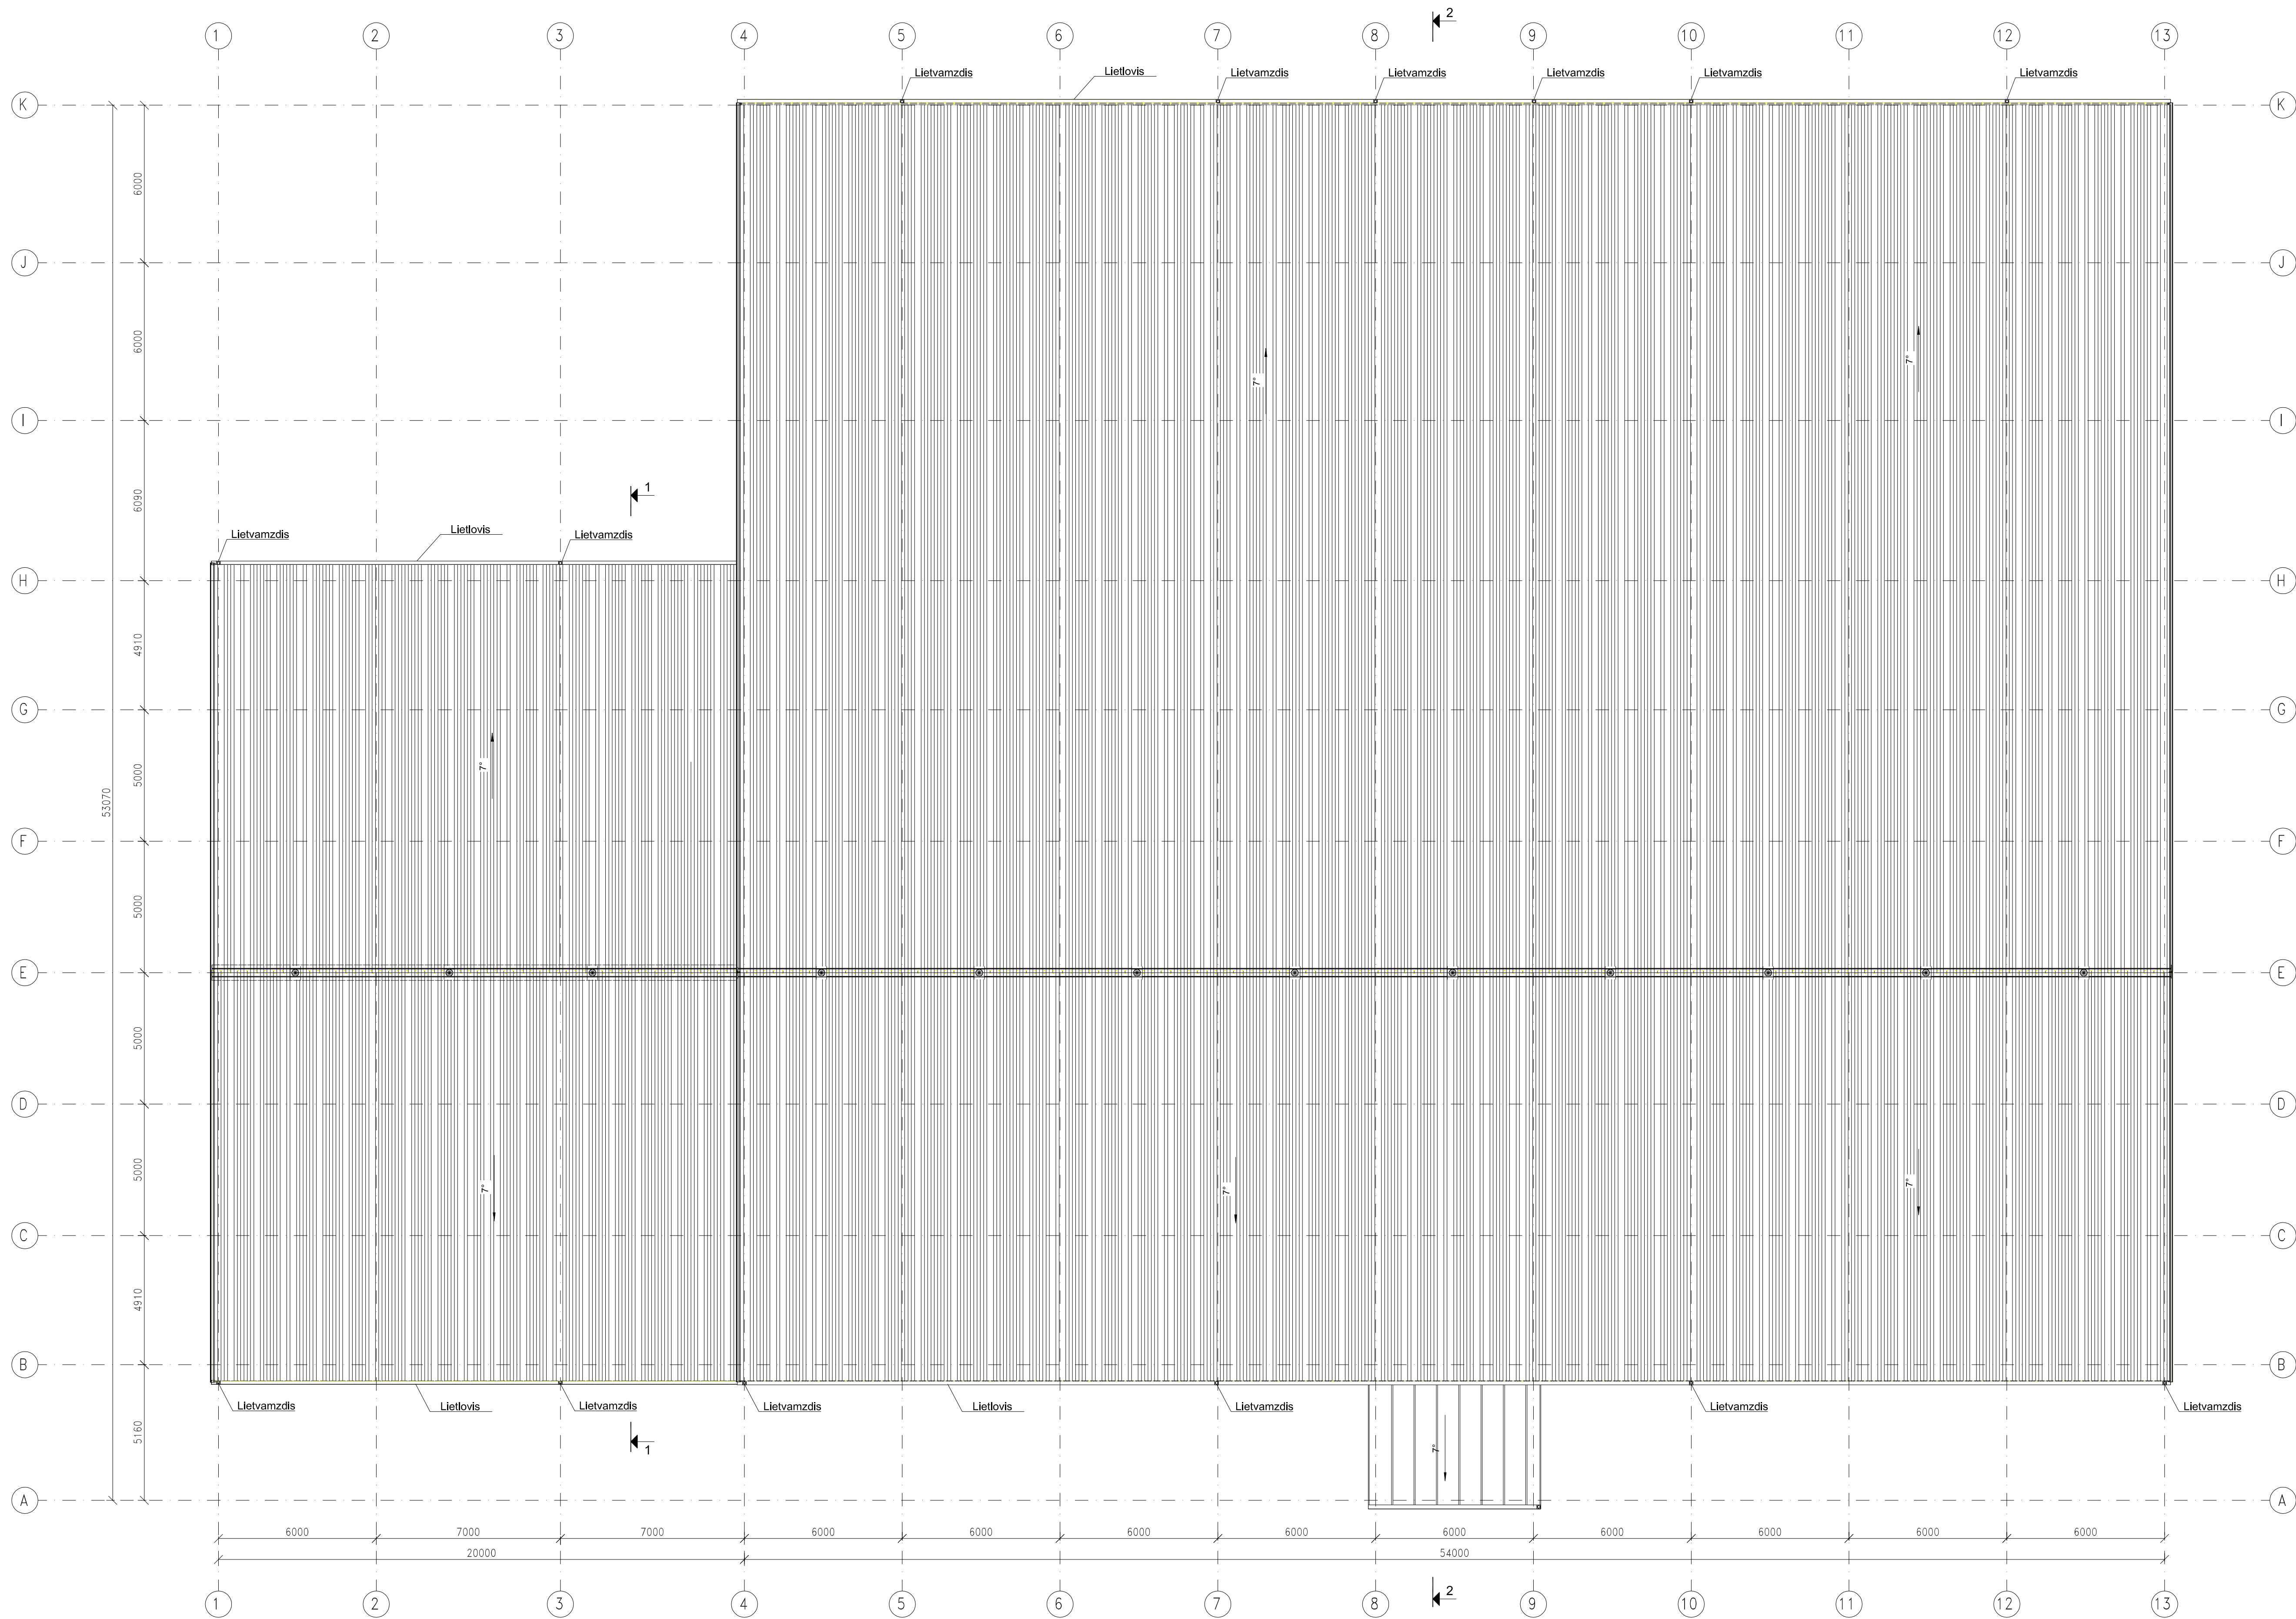


SUTARTINIAI ŽYMĖJIMAI:


	Daugiasluksnės stoginės plokštės poliuretano užpildu (spalva RAL 6002)
	Profiluota stogo skarda (spalva RAL 6002)

ATEST. NR.	Ž. RADVILAVIČIAUS PROJEKTAVIMO BIURAS	OBJEKTAS KITOS (DKIO) PASKIRTIES PASTATO, KĖDANIŲ R. SAV., PELEDNAGIŲ SEN. SLIKIŲ K., KALNO G. 17. STATYBOS PROJEKTAS
A818	PV Ž. RADVILAVIČIUS	2024
A818	PDV Ž. RADVILAVIČIUS	2024
LT	STATYTOJAS	ŽYMUO K17(2024) - 01 - PP - SA - 02
		LAPAS LAPŲ 1 1

Pjūvis 2-2

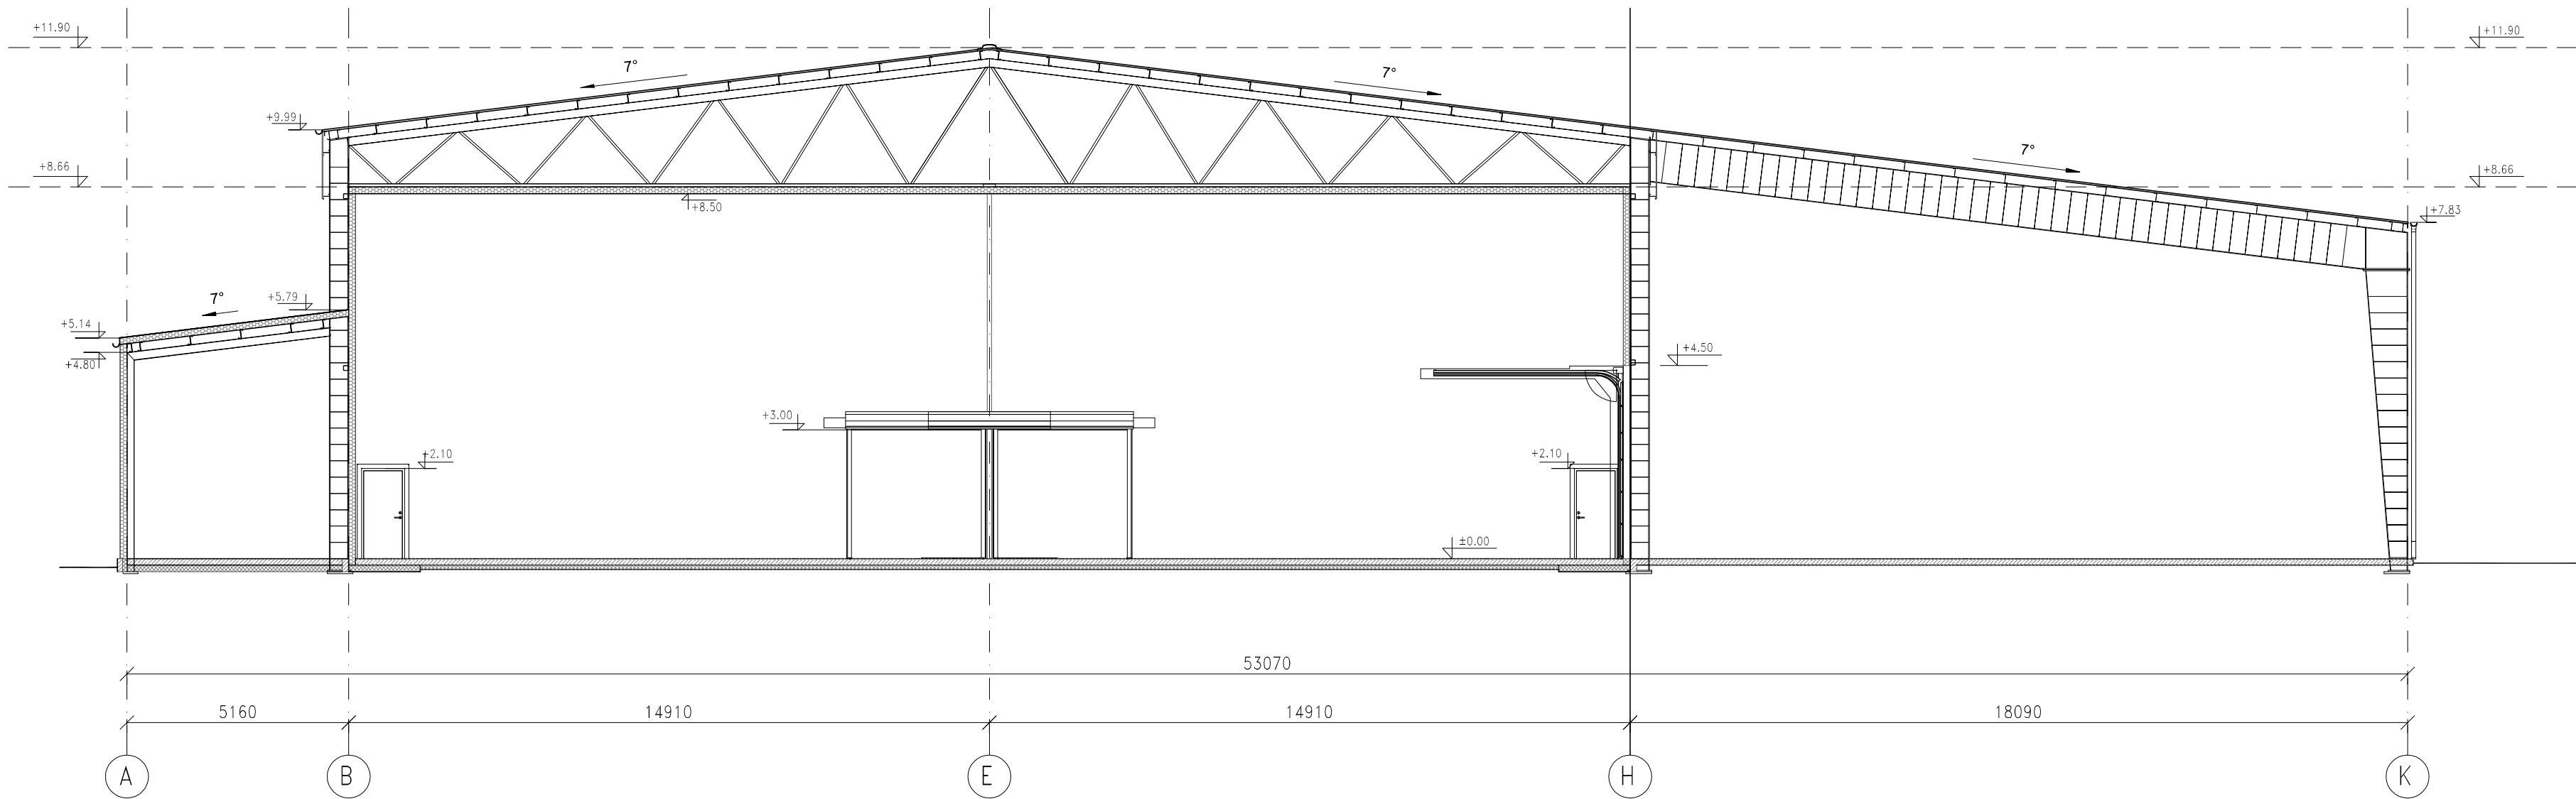

Pjūvis 1-1

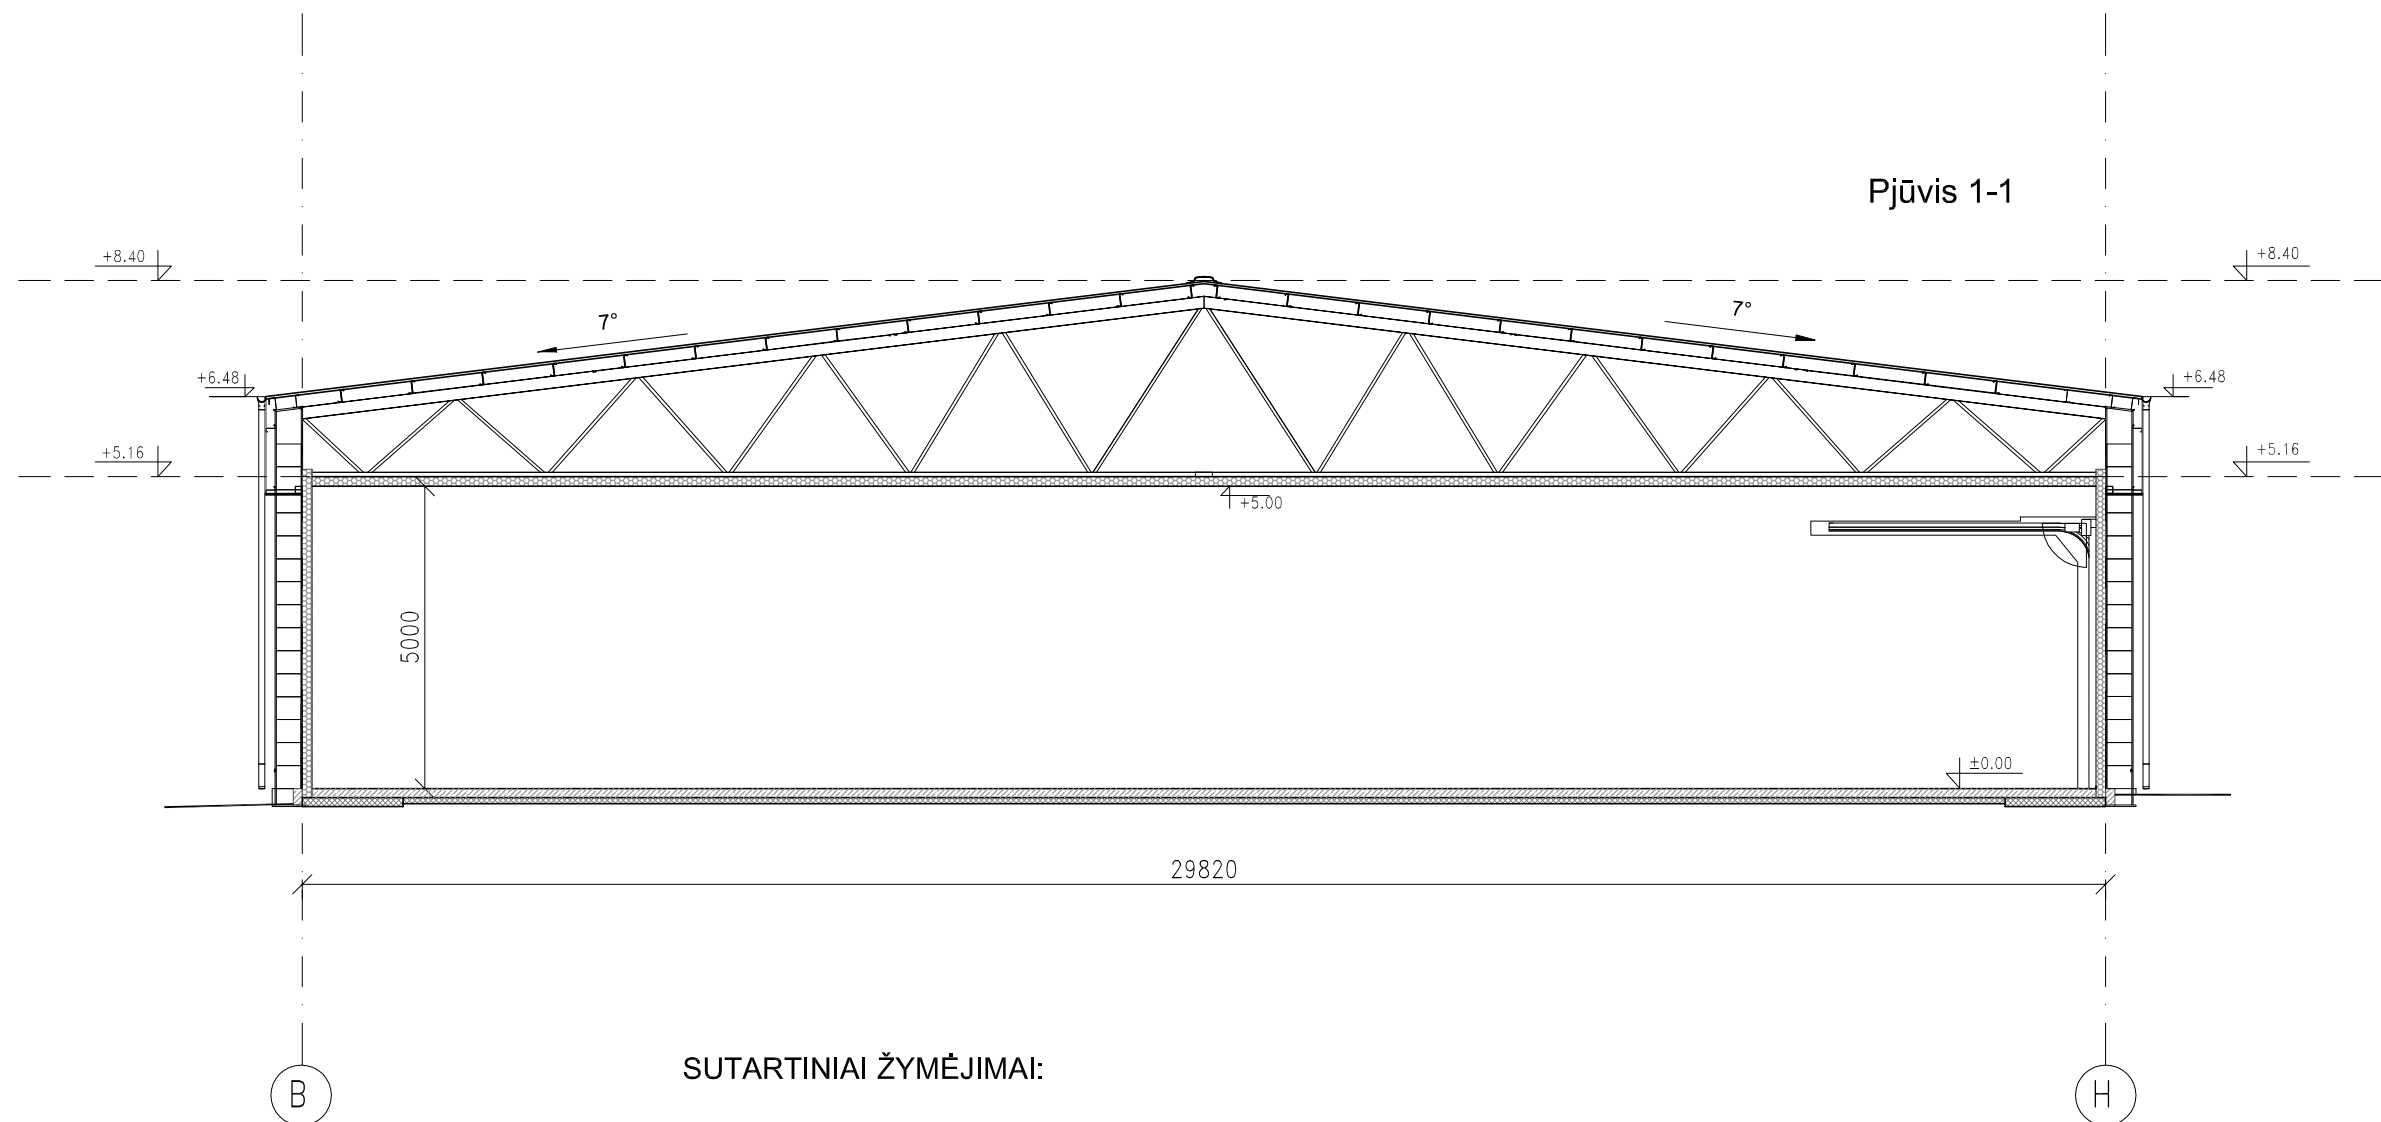


SUTARTINIAI ŽYMĖJIMAI:


- Daugiasluoksnė plokštė
- G/B konstrukcija
- Termoizoliacija EPS

ATEST. NR.		Ž. RADVILAVIČIAUS PROJEKTAVIMO BIURAS			OBJEKTAS KITOS (ŪKIO) PASKIRTIES PASTATO, KĖDAINIŲ R. SAV., PELĖDNAGIŲ SEN. SLIKIŲ K., KALNO G. 17, STATYBOS PROJEKTAS				
A818	PV	Ž. RADVILAVIČIUS		2024	BRĖŽINYS PJŪVIAI 1-1 IR 2-2 M 1:125			LAIDA	
A818	PDV	Ž. RADVILAVIČIUS		2024				0	
LT	STATYTOJAS				ŽYMUO K17(2024) - 01 - PP - SA - 03			LAPAS	LAPŲ
								1	1

Fasadas 1-13

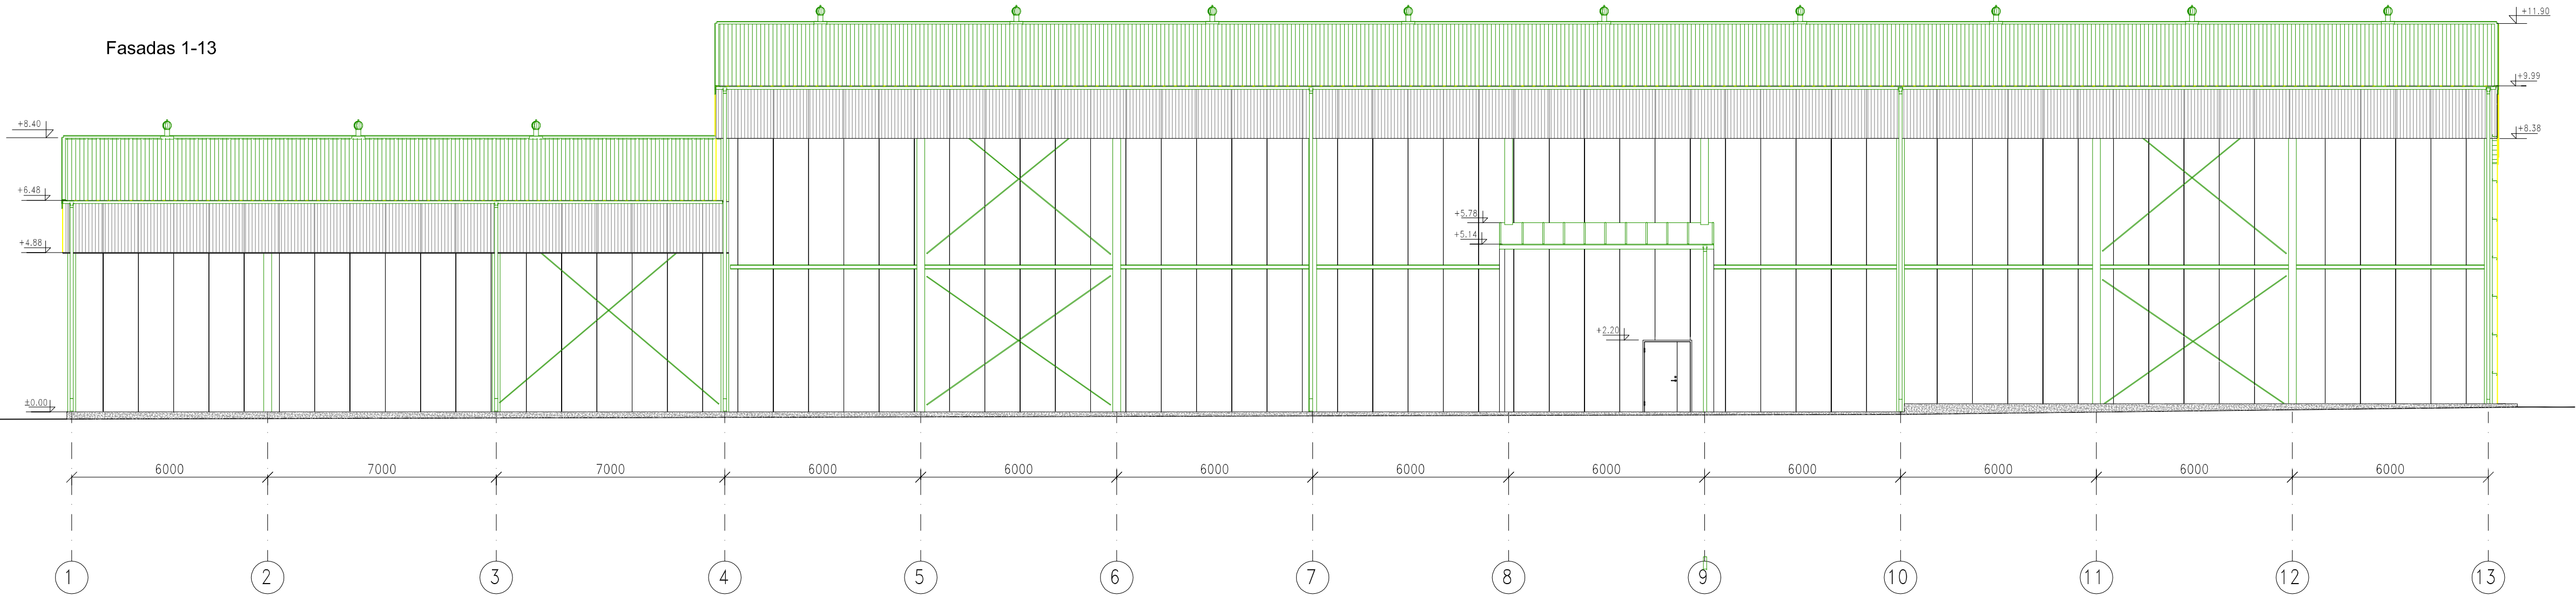

Fasadas 13-1


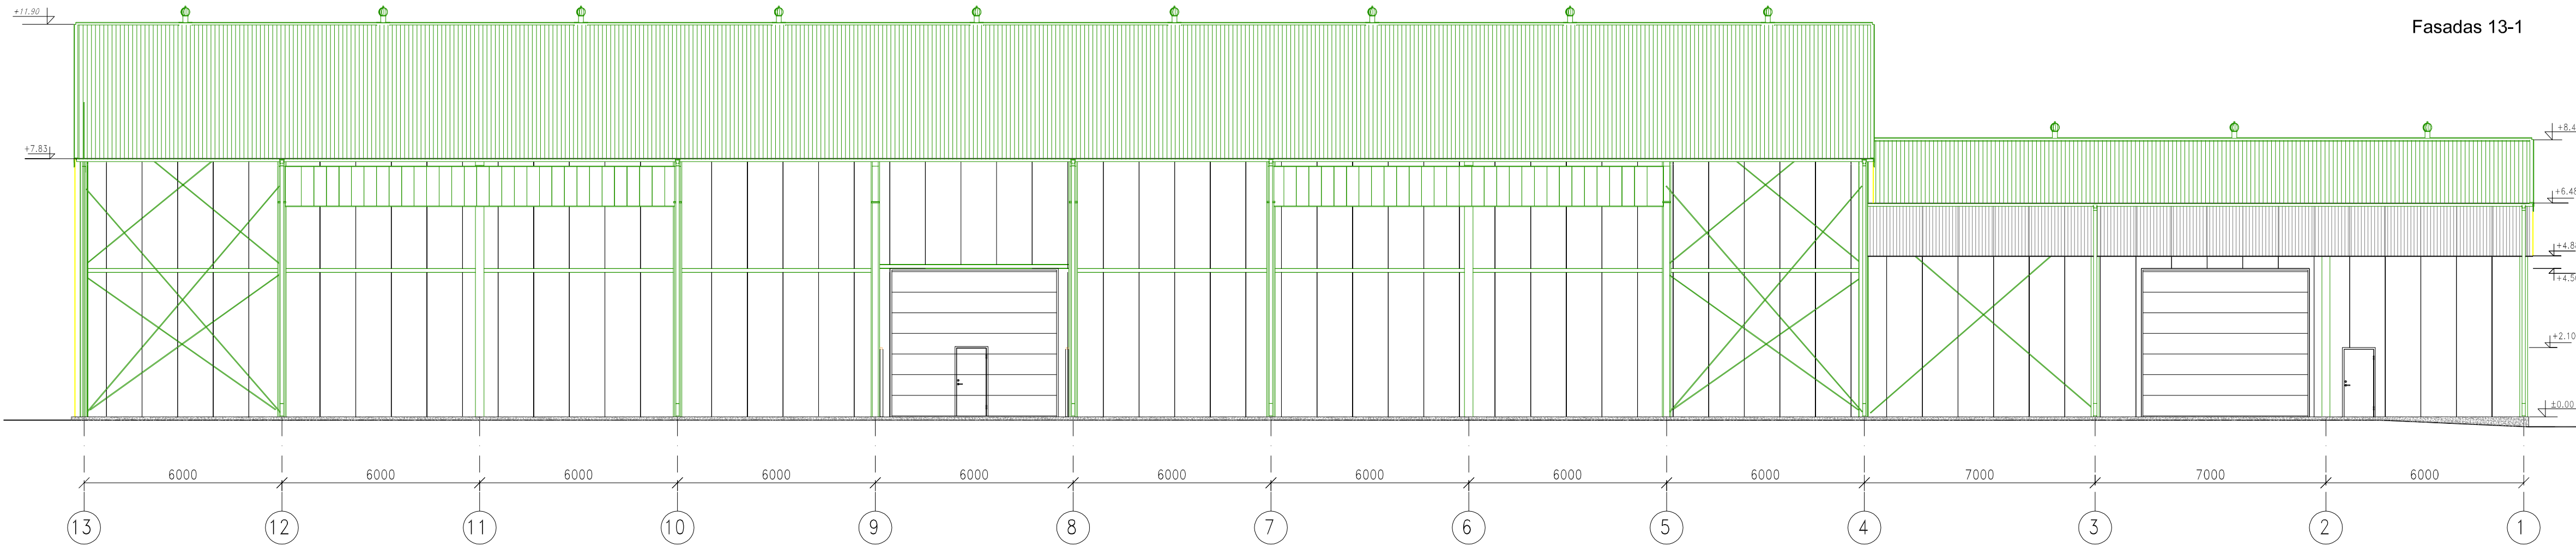


SUTARTINIAI ŽYMĖJIMAI:

- Daugiasluoksnės stoginės plokštės poliuretano užpildu (spalva RAL 6002)
- Daugiasluoksnės fasadinės plokštės poliuretano užpildu (spalva RAL 9003)
- Fasadinė skarda (spalva RAL 9003)
- Profiliuota stogo skarda (spalva RAL 6002)
- Met. konstrukcijos ir apskardinimas (spalva RAL 6002)
- Cokolis betonas

Pastaba: Lauko vartų ir durų spalva RAL 9003

ATEST. NR.	Ž.RADVILAVIČIAUS PROJEKTAVIMO BIURAS				OBJEKTAS KITOS (ŪKIO) PASKIRTIES PASTATO, KĖDAINIŲ R. SAV., PELĖDNAGIŲ SEN. SLIKIŲ K., KALNO G. 17, STATYBOS PROJEKTAS		
	A818	PV	Ž. RADVILAVIČIUS	2024	BRĖŽINYS FASADAI 1-13 IR 13-1 M 1:125		
	A818	PDV	Ž. RADVILAVIČIUS	2024			
LT	STATYTOJAS				ŽYMUO		LAPAS
					K17(2024) - 01 - PP - SA - 04		LAPŲ
							0
						1	1

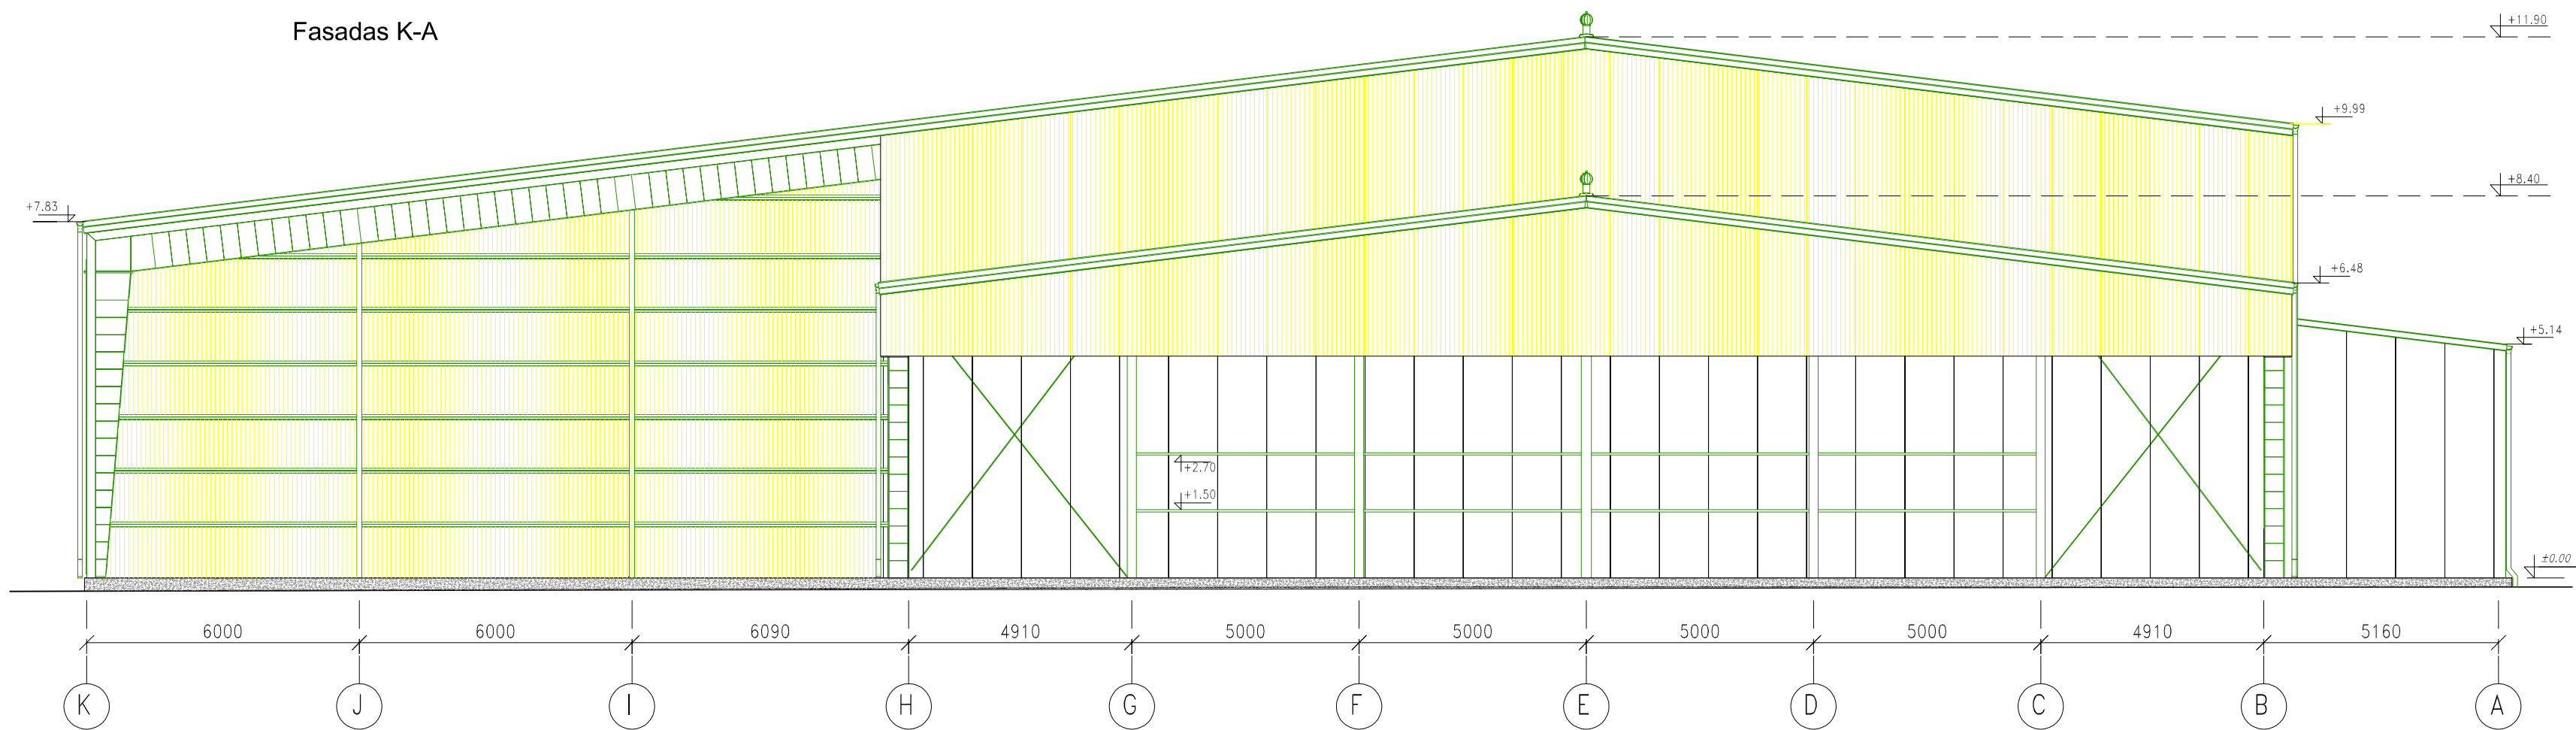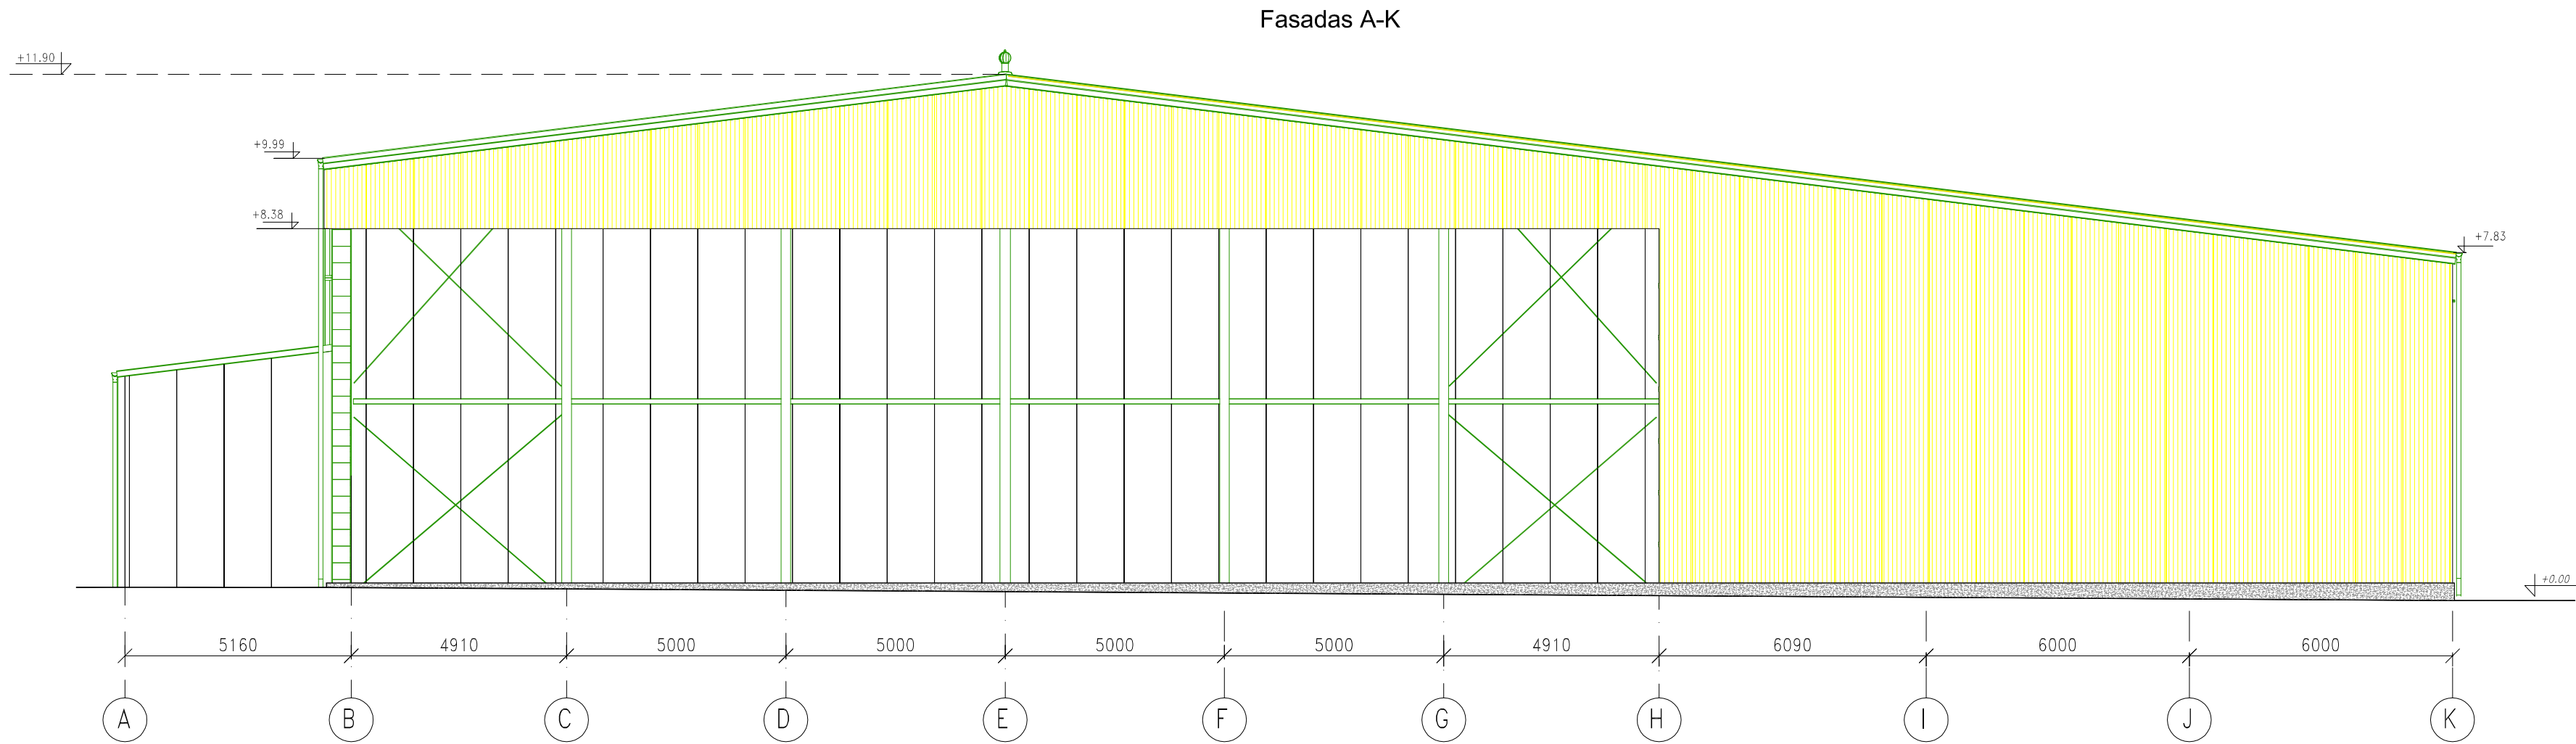

SUTARTINIAI ŽYMĖJIMAI:

	Daugiasluoksnės fasadinės plokštės poliuretano užpildu (spalva RAL 9003)
	Fasadinė skarda (spalva RAL 1003)
	Met. konstrukcijos ir apskardinimas (spalva RAL 6002)
	Cokolis betonas

ATEST. NR.		Ž.RADVILAVIČIAUS PROJEKTAVIMO BIURAS			OBJEKTAS KITOS (ŪKIO) PASKIRTIES PASTATO, KĖDAINIŲ R. SAV., PELĖDNAGIŲ SEN. SLIKIŲ K., KALNO G. 17, STATYBOS PROJEKTAS		
A818	PV	Ž. RADVILAVIČIUS		2024	BRĖŽINYS FASADAI A-K IR K-A M 1:125		LAIDA
A818	PDV	Ž. RADVILAVIČIUS		2024			0
					ŽYMUO K17(2024) - 01 - PP - SA - 05		LAPAS
LT	STATYTOJAS						1
							1

