


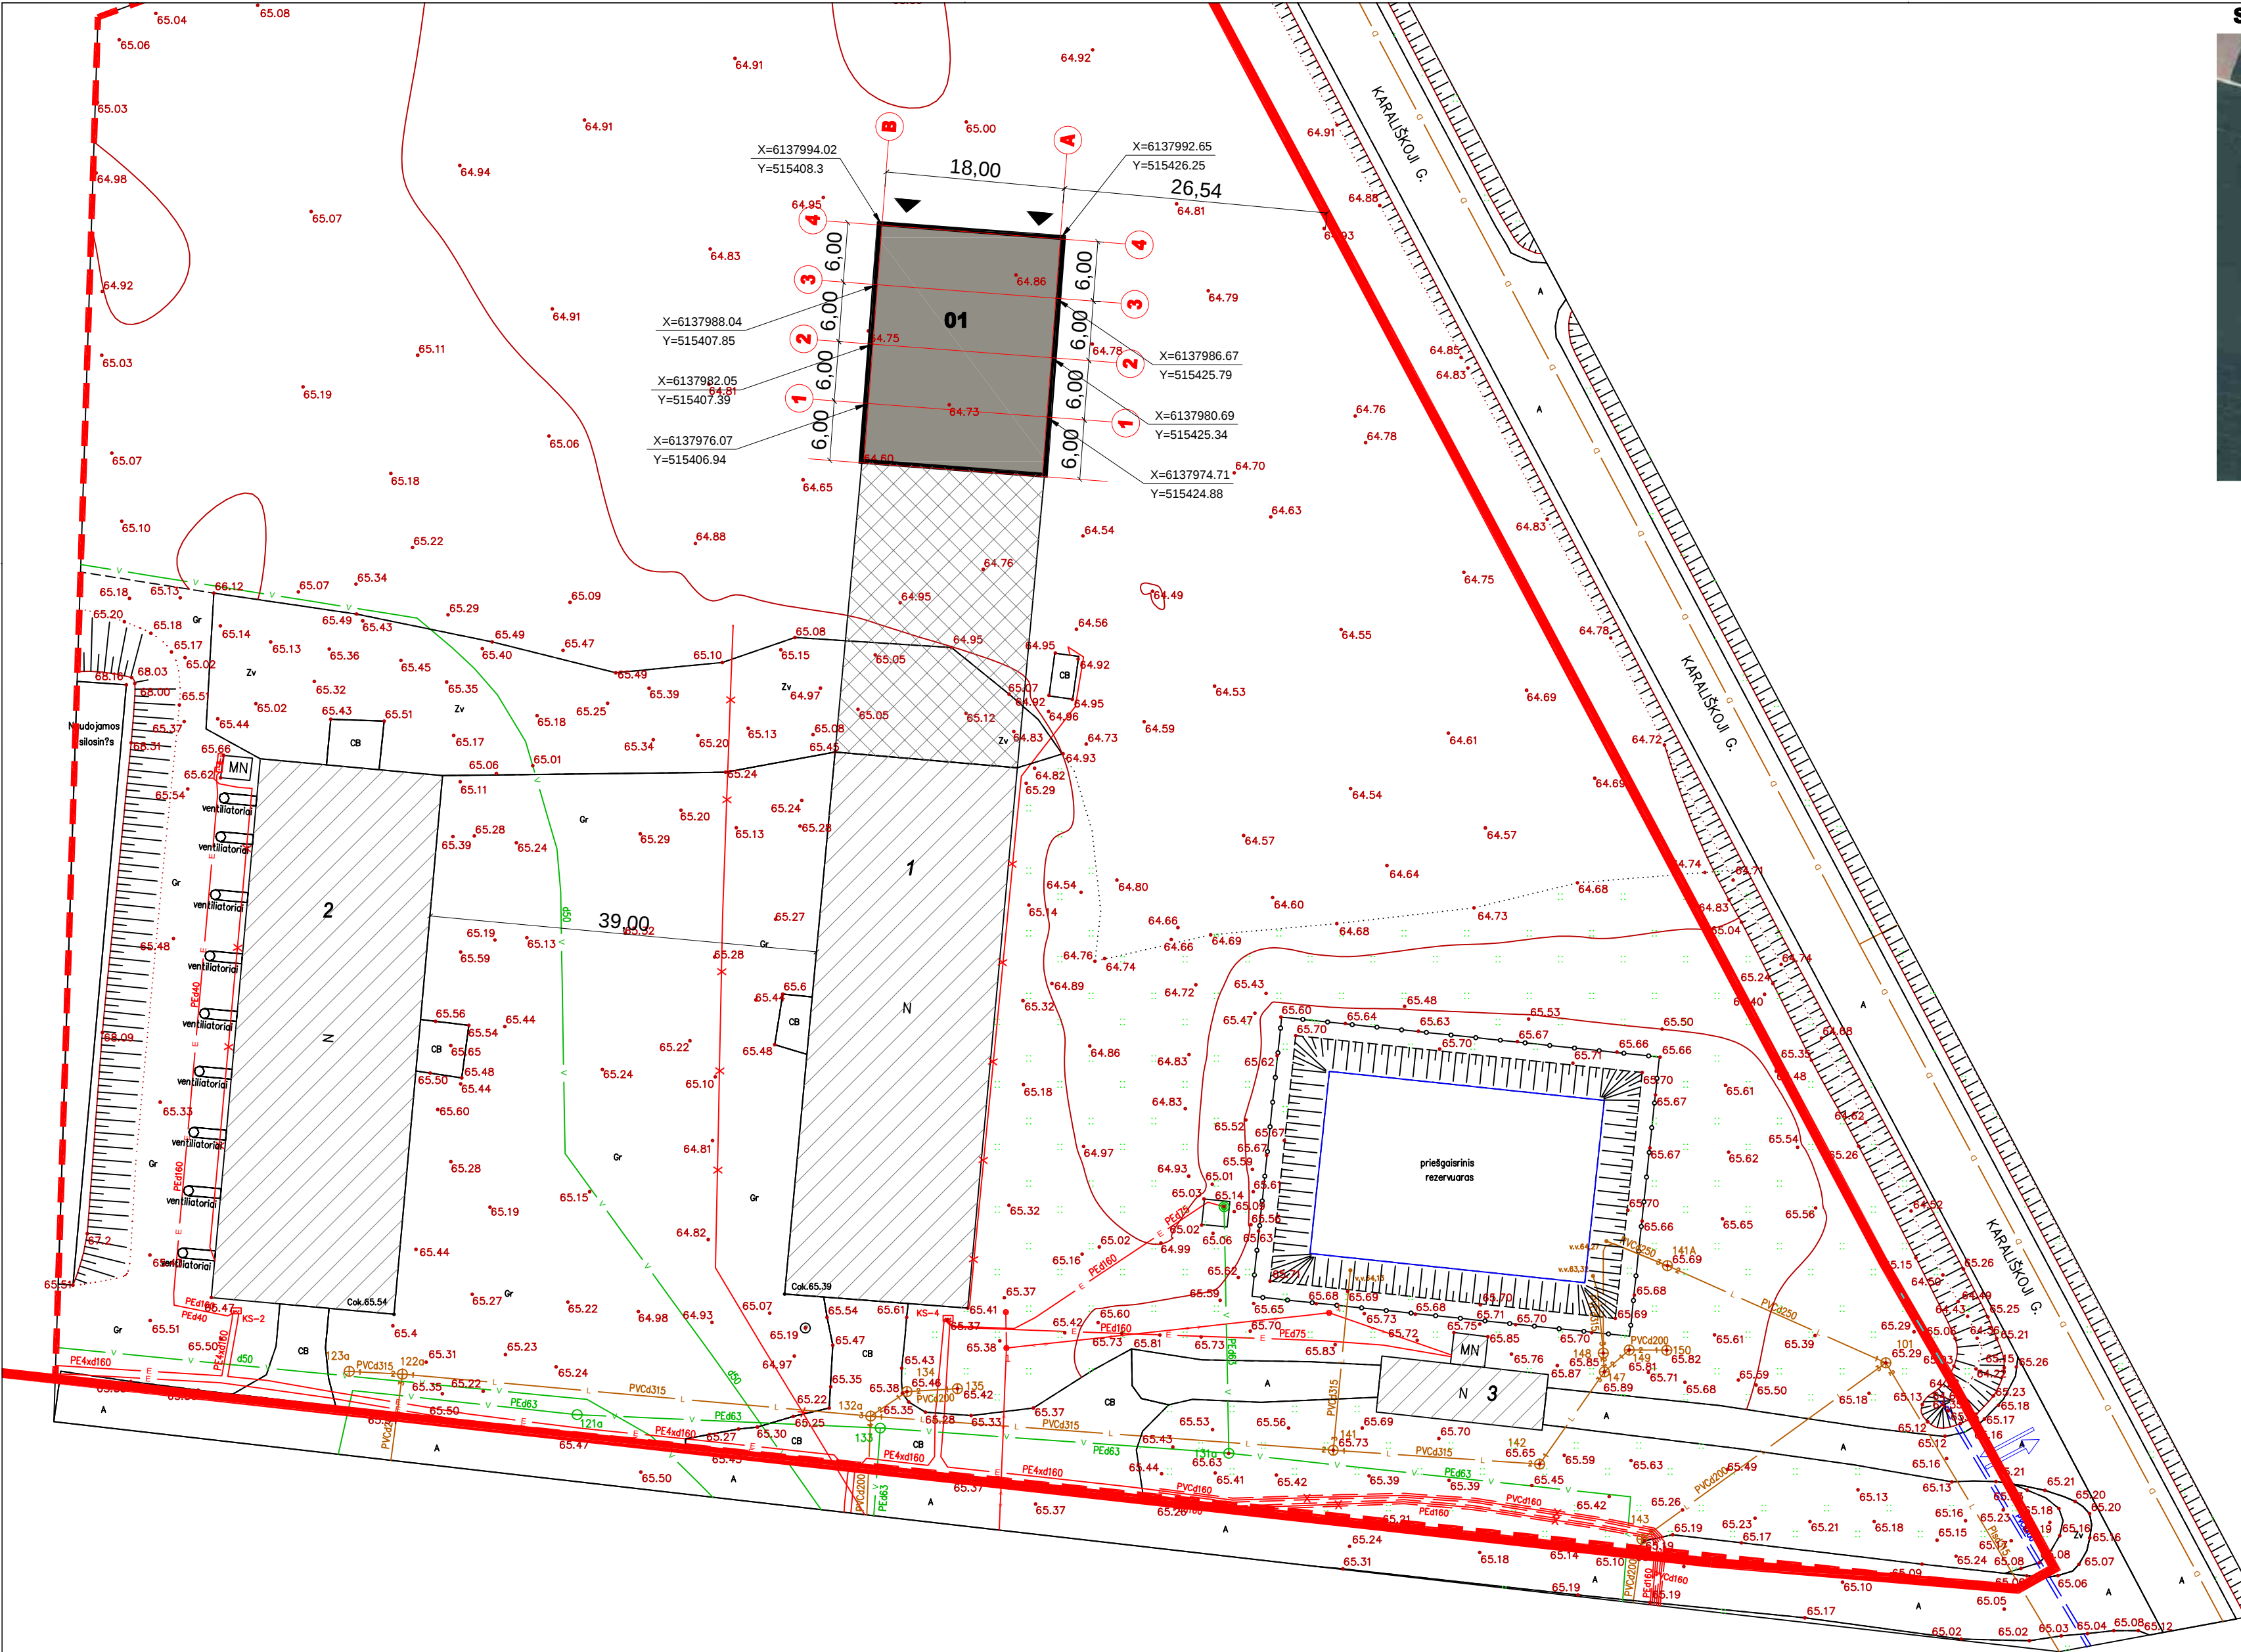


SUTARTINIAI ŽYMĖJIMAI		
Nr.	Žymėjimas	Pavadinimas
1		Sklypo ribos (Kad. Nr. 5353/0004:0090)
2		Tvarkomos teritorijos ribos
3		Esami pastatai ir statiniai
4		Anksčiau suprojektuotas statinio praplėtimas [Leidimas Nr.: LRS 27-220204-00005]
5		Projektuojami statiniai
6		Įvažiavimas/išvažiavimas į sklypą
7		Įvažiavimas į pastatą/išvažiavimas iš pastato
8		Esami keliai, aikštelės
9		Projektuojami keliai, aikštelės

PAGRINDINIAI RODIKLIAI			
RODIKLIO PAVADINIMAS	RODIKLIS		MATO VNT.
	PRIŠ	PO	
Sklypo plotas Kad. Nr. 5353/0003:90	79118		m²
Tvarkomos teritorijos plotas	24900		m²
Sklypo užstatymo tankumas	13	14	%
Sklypo užstatymo intensyvumas	9	9	%
Statinių rodikliai			
Stoginė			
Statinio užimtas sklypo plotas	1542	1988	m²
Statinio bendrasis plotas	966,87	1396,17	m²
Statinio pagrindinis plotas	966,87	1396,17	m²
Statinio tūris	5765	8965	m³
Statinio aukštis	9,70	9,70	m

PROJEKTUOJAMŲ STATINIŲ EKSPLIKACIJA	
Nr.	Pavadinimas
01	Stoginė

ESAMŲ STATINIŲ EKSPLIKACIJA	
Nr.	Pavadinimas
1	Stoginė
2	Daržinė
3	Svarstyklės

A	2022	PROJEKTINIAI PASIŪLYMAI		
LAIDA	DATA	LAIDOS STATUSAS. KEITIMŲ PRIEŽASTIS: Užsakovo pageidavimu vykdoma projekto korektūra prailginant statinį dar 24,0m		
ATESTATO NR.		Statinio projekto pavadinimas Kitos (iki) paskirties pastato rekonstravimo ir pakirties keitimo į kitos paskirties inžinerinį statinį. Kėdainių r. sav., Truskavos sen., Okainių k., Karališkoji g. 72, projektas		
A 1409	PV/PDV	A. Kokienė	Dokumento pavadinimas	Laida
	Arch.	A. Povilionienė	Sklypo planas M1:500	A
LT	STATYTOJAS		Dokumento žymuo	Lapas Lapų
	ŽŪB "Okainiai"		304/22/05-01-PP-SP-01	1 1

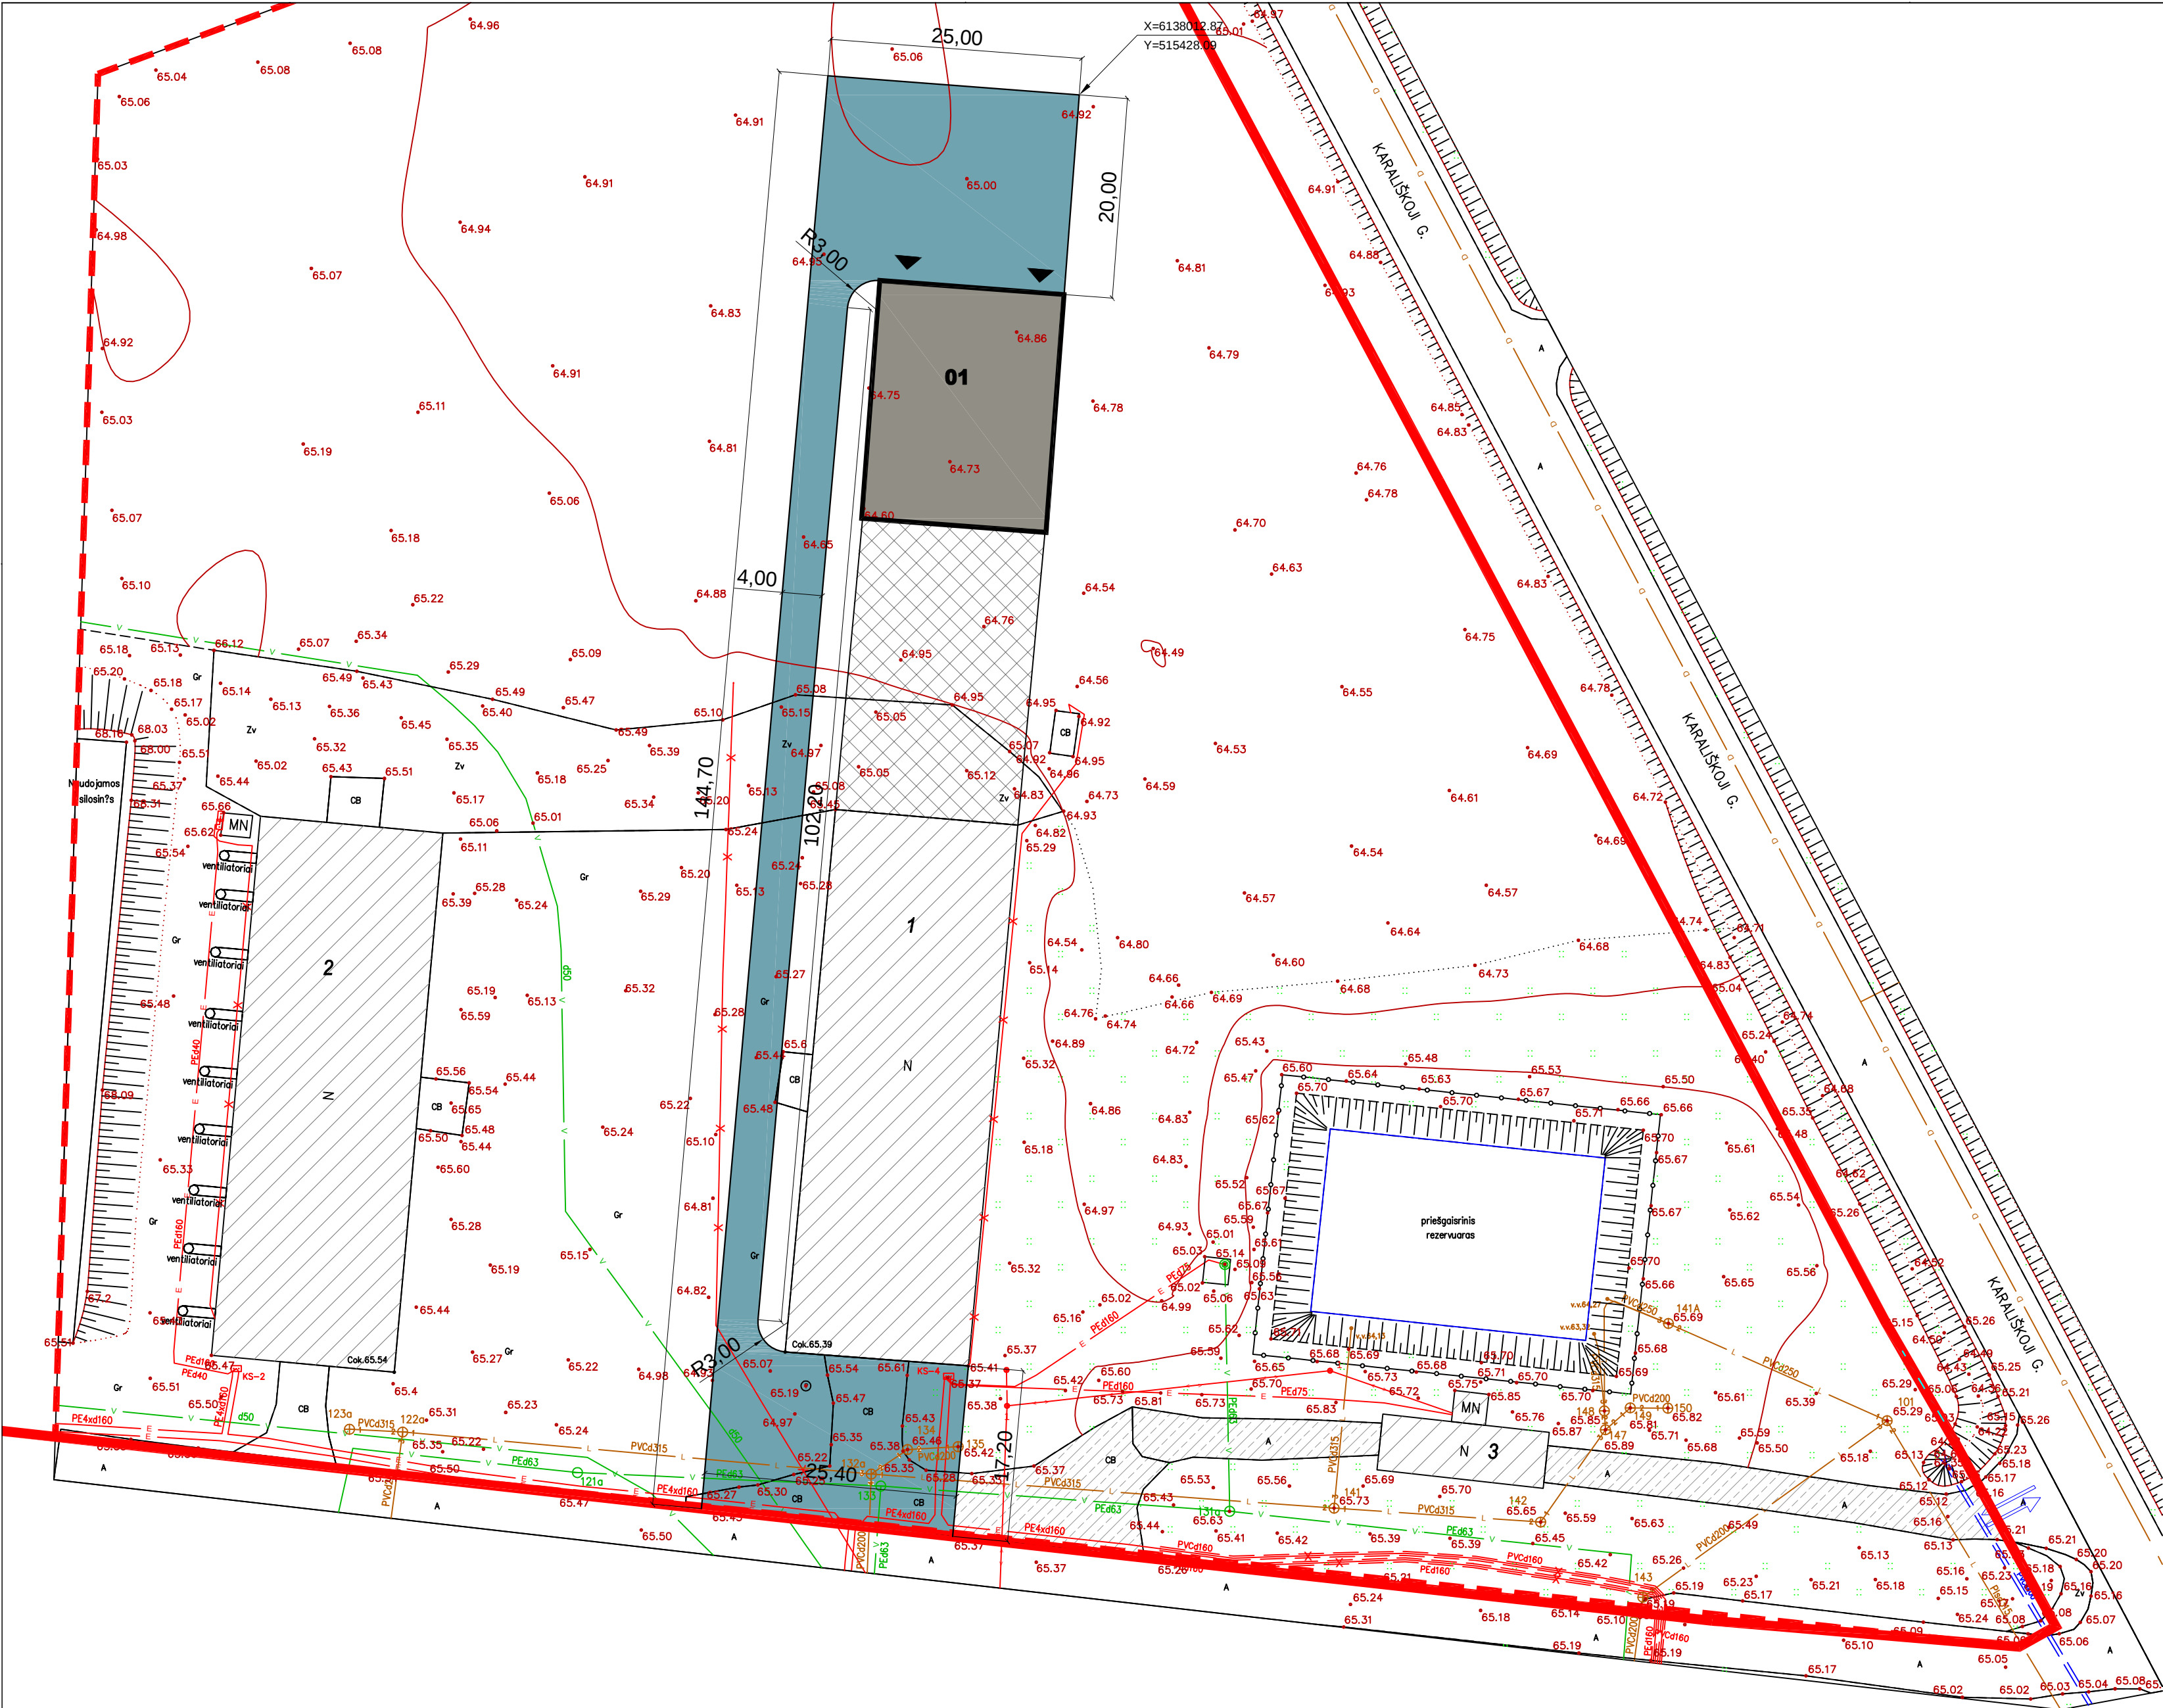



SUTARTINIAI ŽYMĖJIMAI		
Nr.	Žymėjimas	Pavadinimas
1		Sklypo ribos (Kad. Nr. 5353/0004:90)
2		Tvarkomos teritorijos ribos
3		Esami pastatai ir statiniai
4		Anksčiau suprojektuotas statinio praplėtimas [Leidimas Nr.: LRS 27-220204-00005]
5		Projektuojami statiniai
6		Įvažiavimas/išvažiavimas į sklypą
7		Įvažiavimas į pastatą/išvažiavimas iš pastato
8		Esami keliai, aikštelės
9		Projektuojami keliai, aikštelės

PROJEKTUOJAMŲ STATINIŲ EKSPLIKACIJA	
Nr.	Pavadinimas
01	Stoginė


ESAMŲ STATINIŲ EKSPLIKACIJA	
Nr.	Pavadinimas
1	Stoginė
2	Daržinė
3	Svarstyklės


PAGRINDINIAI RODIKLIAI		
RODIKLIO PAVADINIMAS	RODIKLIS	MATO VNT.
Sklypo Kad. Nr.: 5353/0003:90		
Dangos		
Betonas	1400	m ²
Po statybos darbų atstatoma veja	560	m ²





A	2022	PROJEKTO PAVADINIMAS	
LAIDA	DATA	LAIDOS STATUSAS. KEITIMŲ PRIEŽASTIS: Užsakovo pageidavimu vykdoma projekto korektūra prailginant statinį dar 24,0m	
ATESTATO NR.		Statinio projekto pavadinimas Kitos (ūkio) paskirties pastato rekonstravimo ir pakirties keitimo į kitos paskirties inžinerinį statinį. Kėdainių r. sav., Truskavos sen., Okainių k., Karališkoji g. 72, projektas	
A 1409	PV/PDV	A. Kokienė	Dokumento pavadinimas
	Arch.	A. Povilionienė	Sklypo dangų lėšas M1:500
STATYTOJAS		Dokumento žymuo	
ŽŪB "Okainiai"		304/22/05-01-PP-SP-02	
LT		Lapas	
		Lapų	
		1 1	

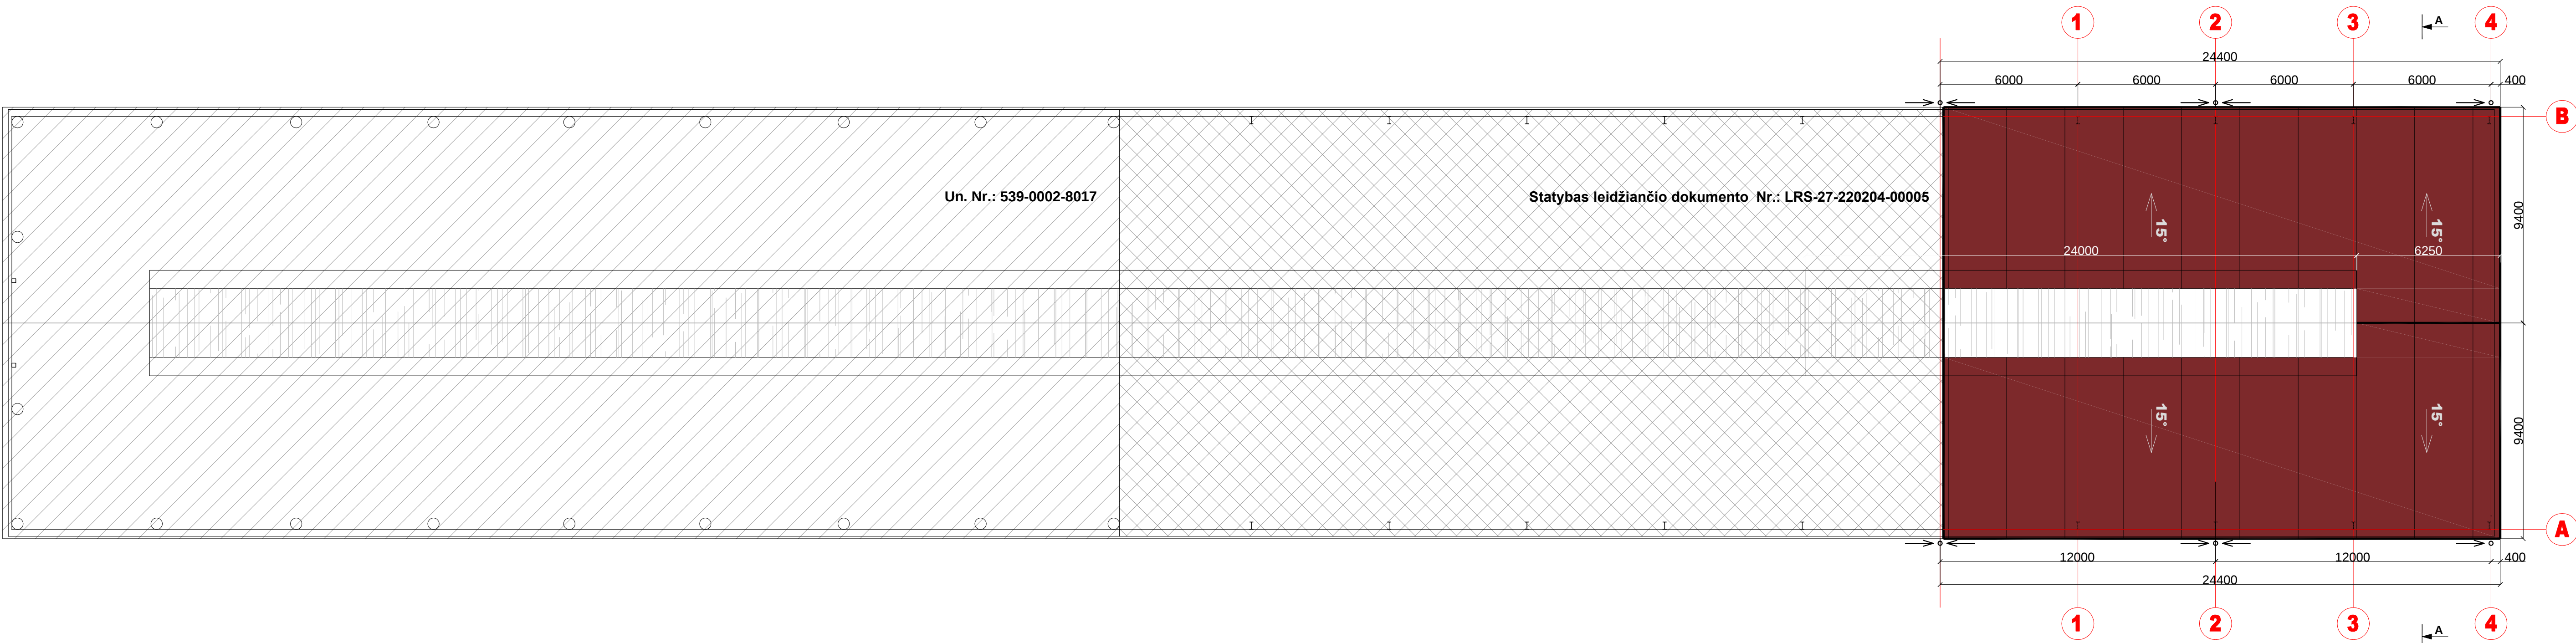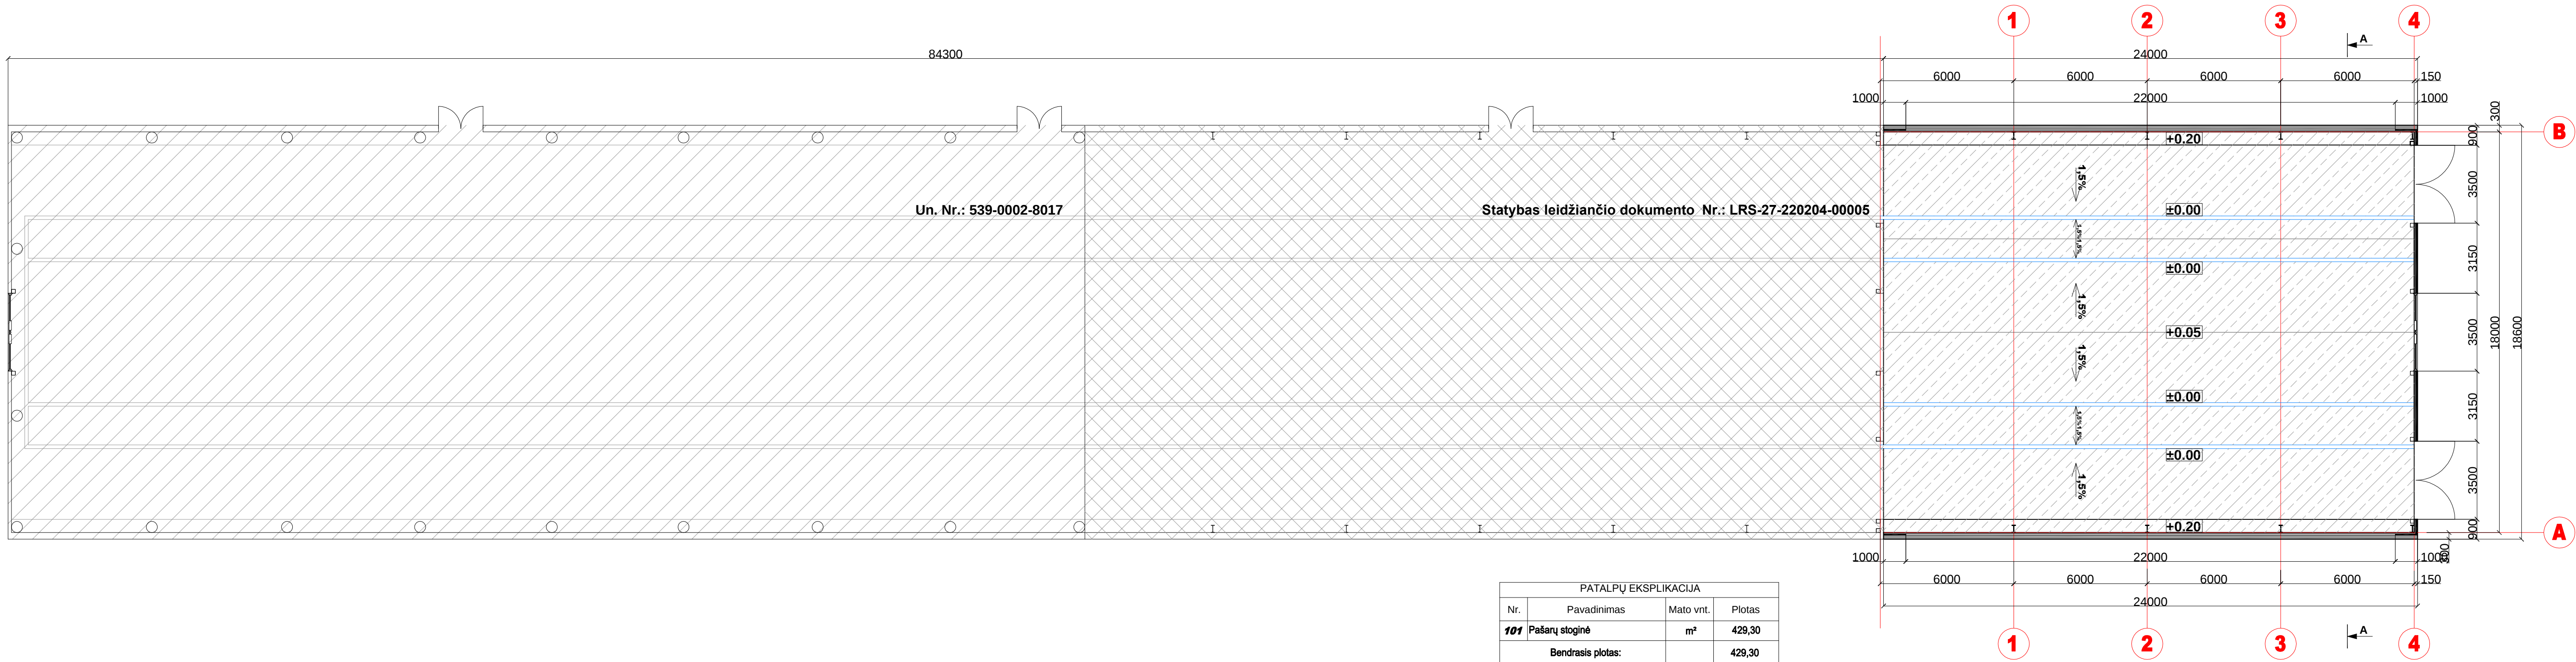

SUTARTINIAI ŽYMĖJIMAS	
Pavadinimas	
	Daugiasluksnės statybinės plokštės
	Skaidri polikarbonatinė danga
	Lietaus nuvedimo sistema

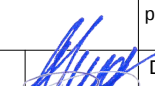A	2022	PROJEKTINIAI PASIŪLYMAI			
LAIDA	DATA	LAIDOS STATUSAS. KEITIMŲ PRIEŽASTIS: Užsakovo pageidavimu vykdoma projekto korektūra praliginant statinį dar 24,0m			
ATESTATO NR.		Statinio projekto pavadinimas Kitos (kito) paskirties pastato rekonstravimo ir pakirties kelimo į kitos paskirties inžinerinį statinį. Kedainių r. sav., Truskavos sen., Okainių k., Karalėkų g. 72, projektas			
A 1409	PV/PDV	A. Kokienė		Dokumento pavadinimas	Laida
	Arch.	A. Povilionienė		Planas M1:150. Stogo planas M1:150	A
LT	STATYTOJAS			Dokumento žymuo	Lapas Lapų
	ŽŪB "Okainiai"			304/22/05-01-PP-SA-01	1 1

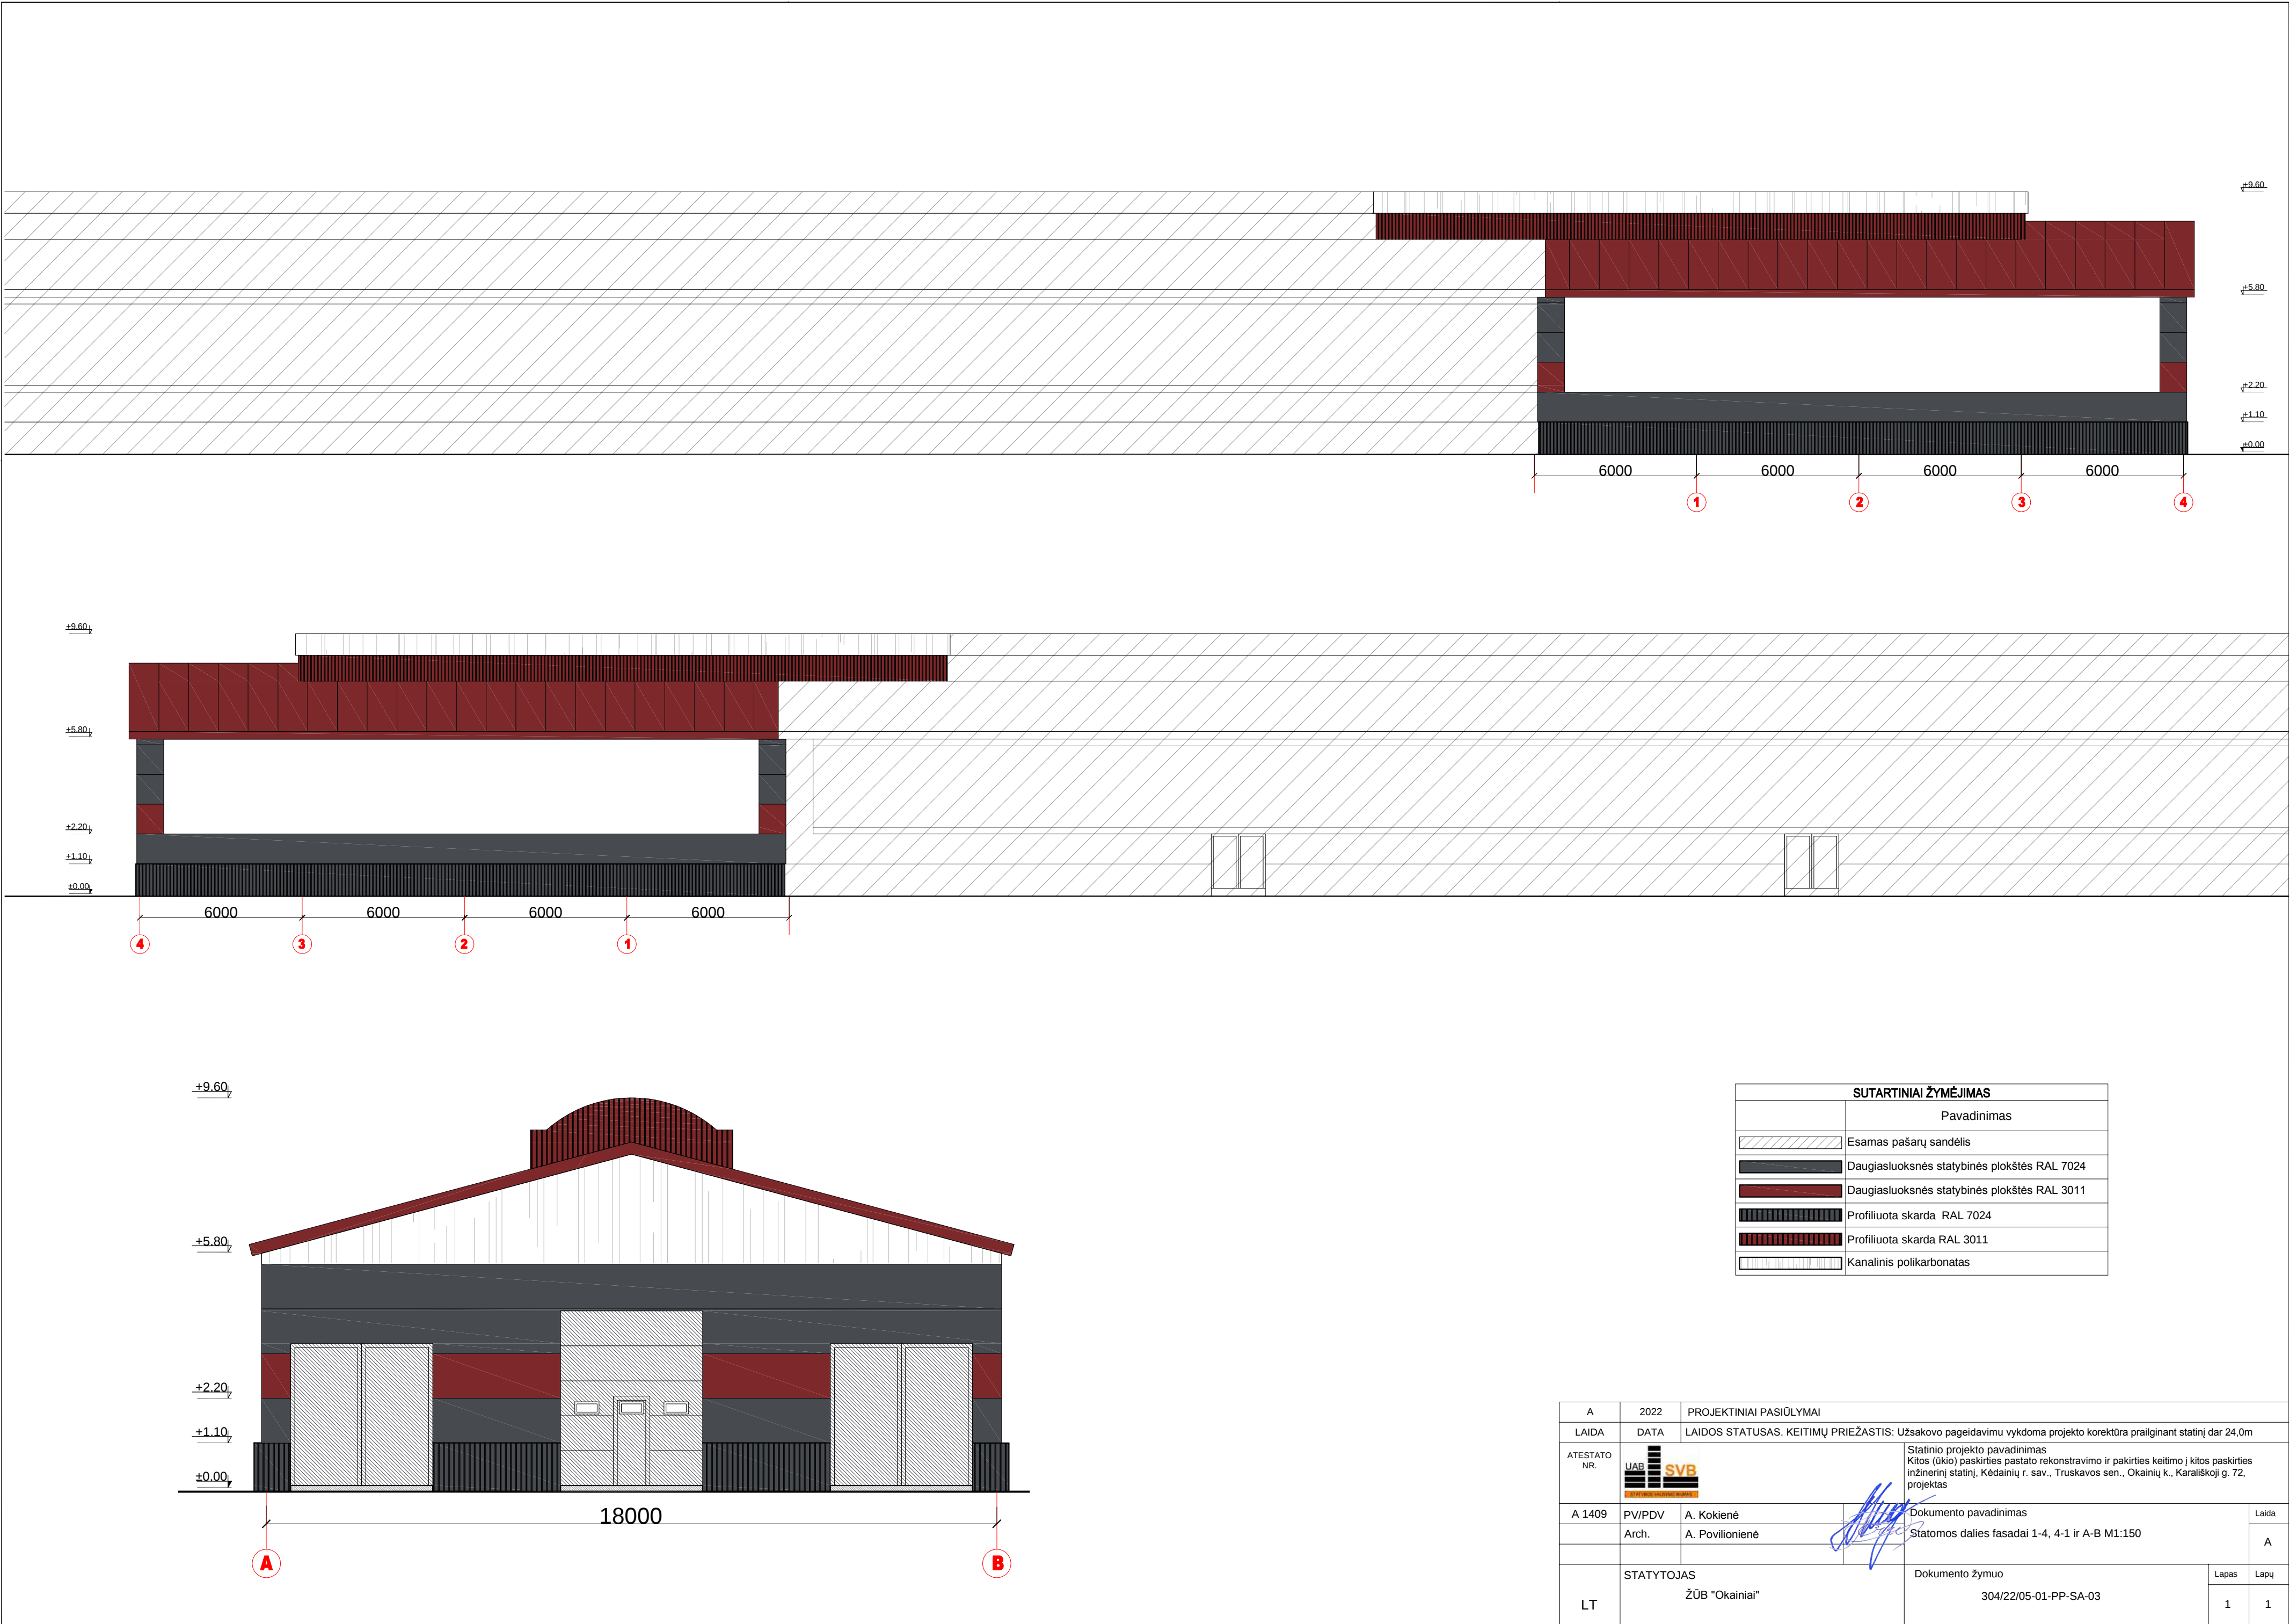

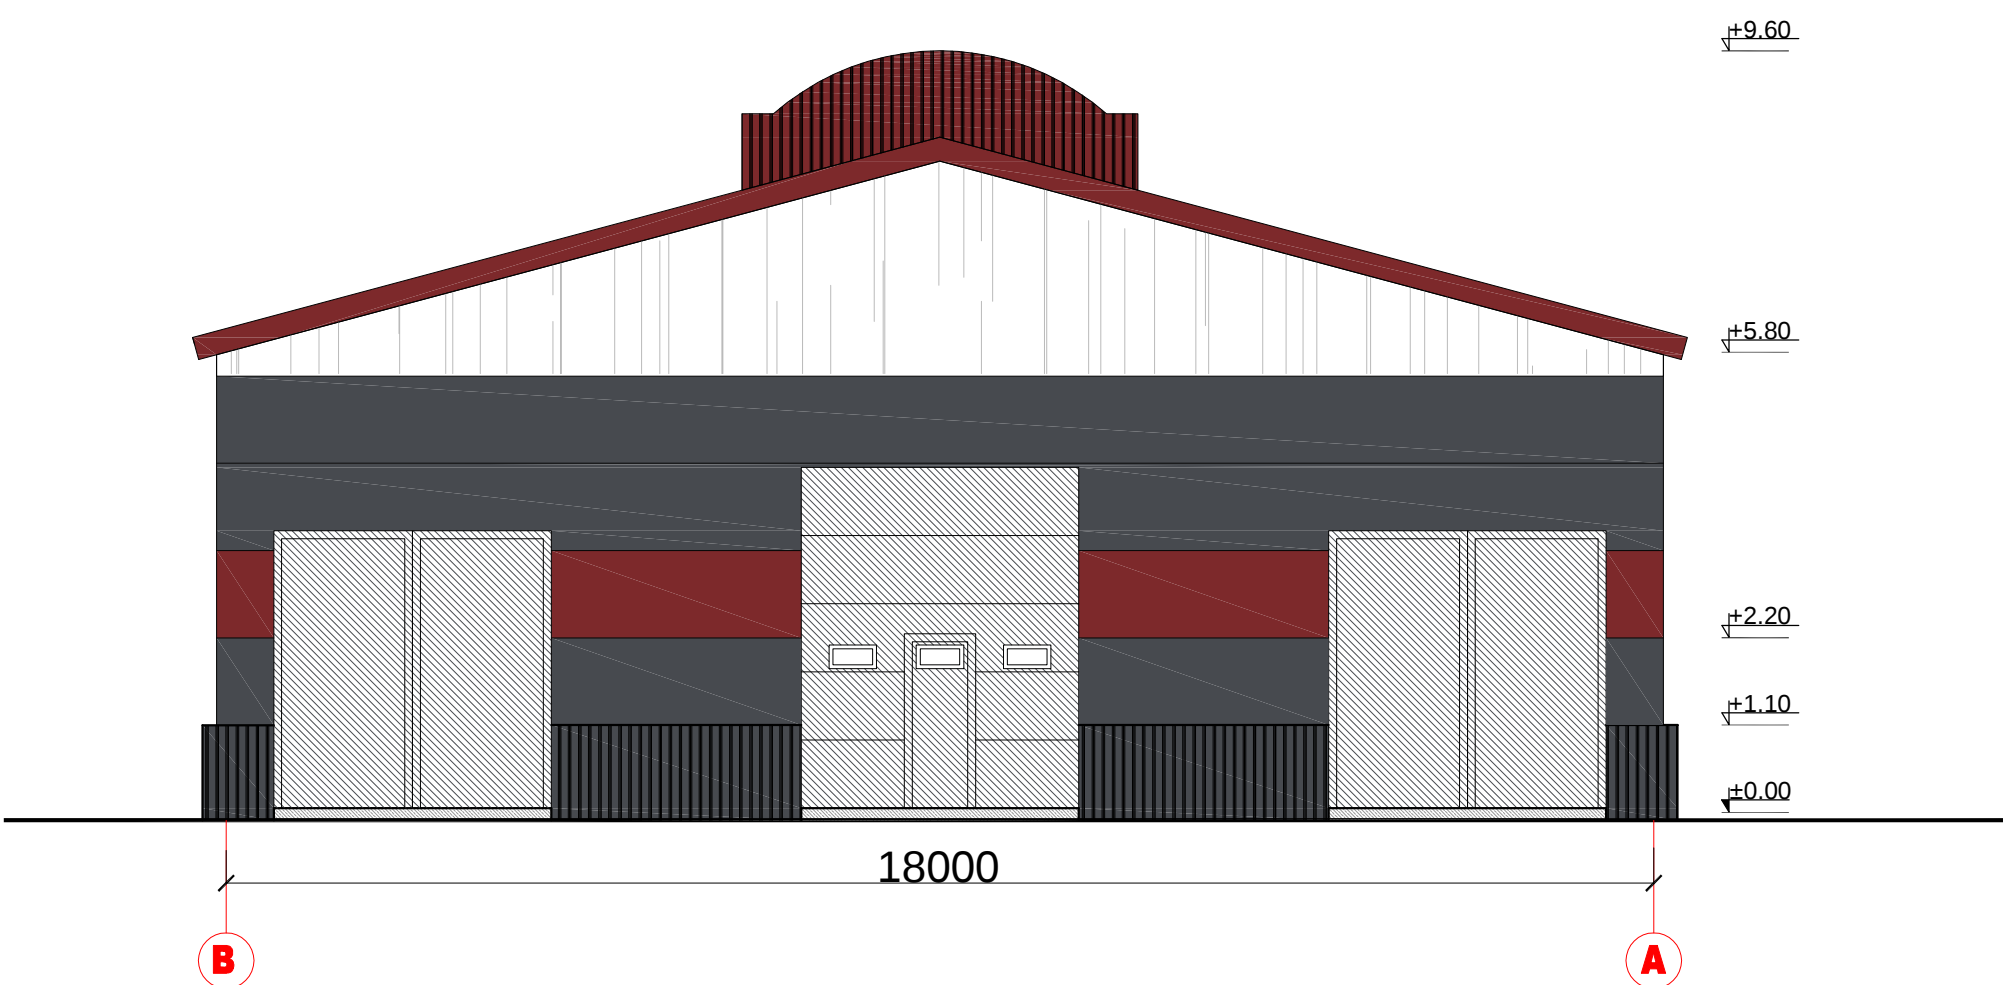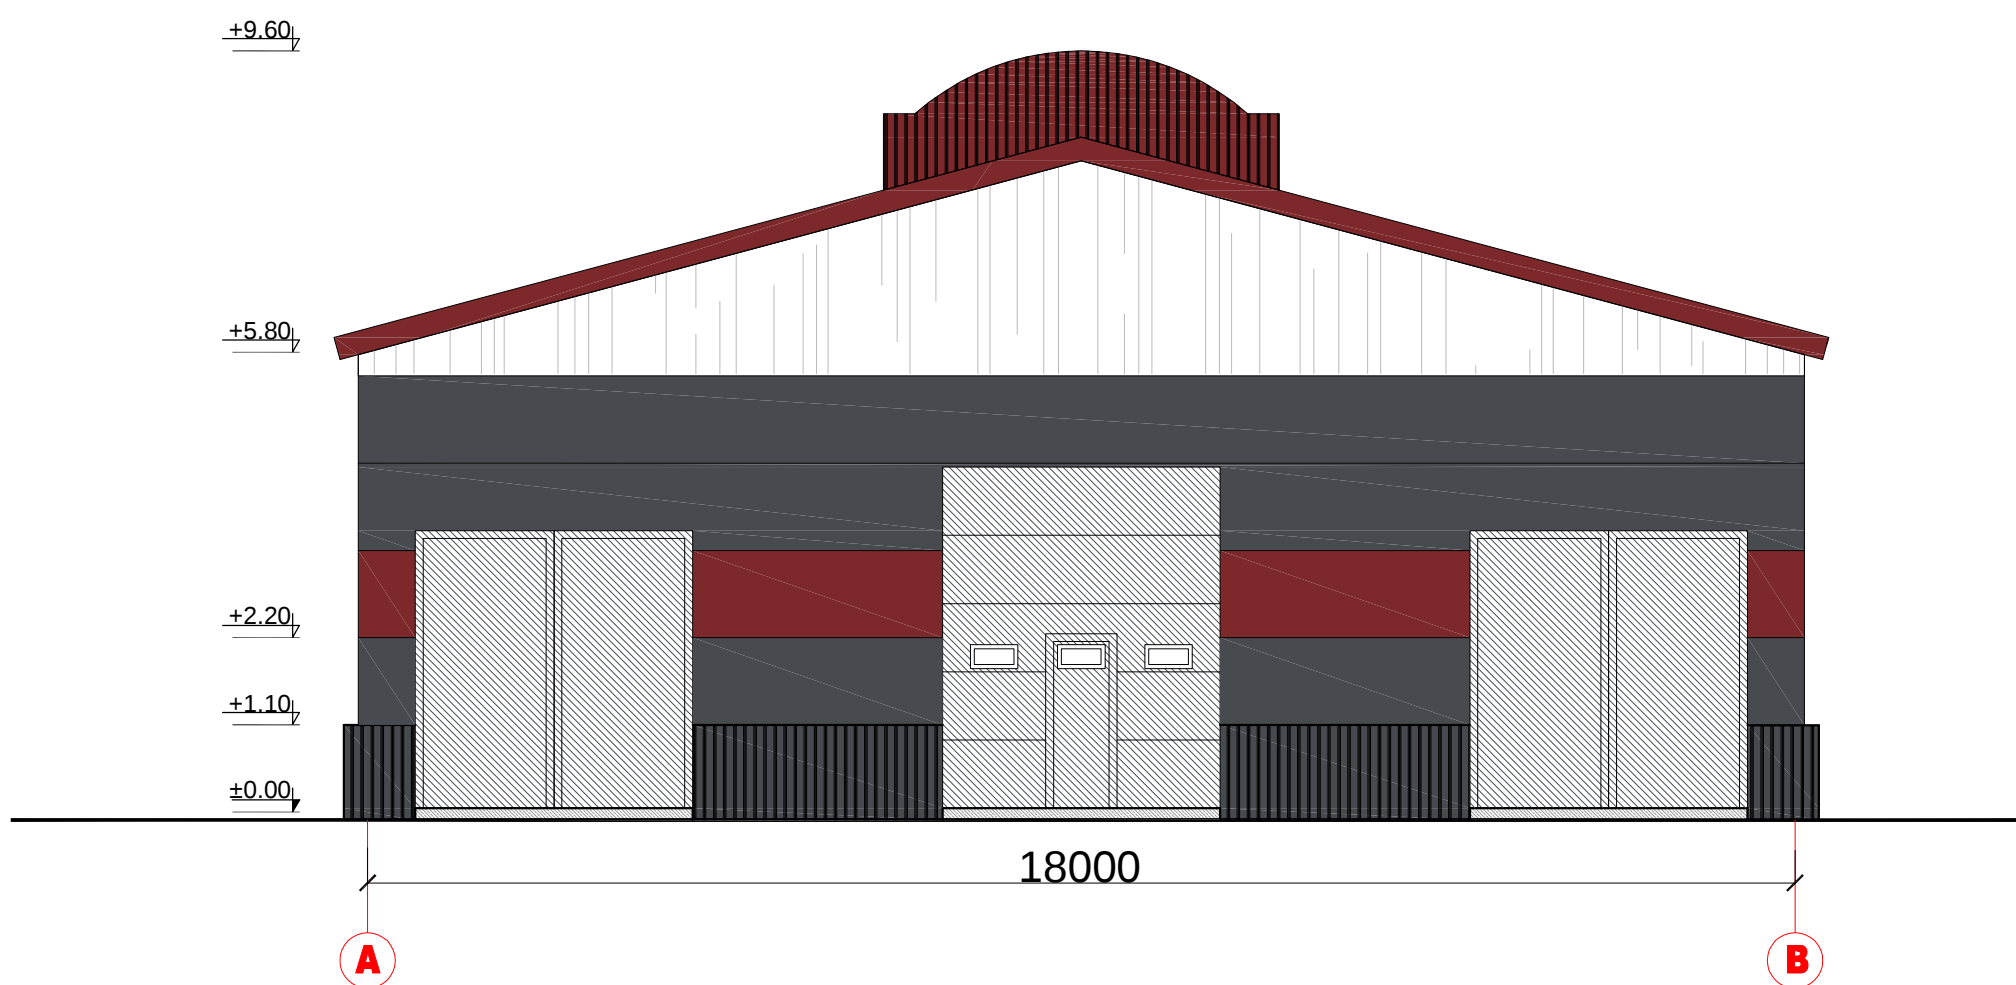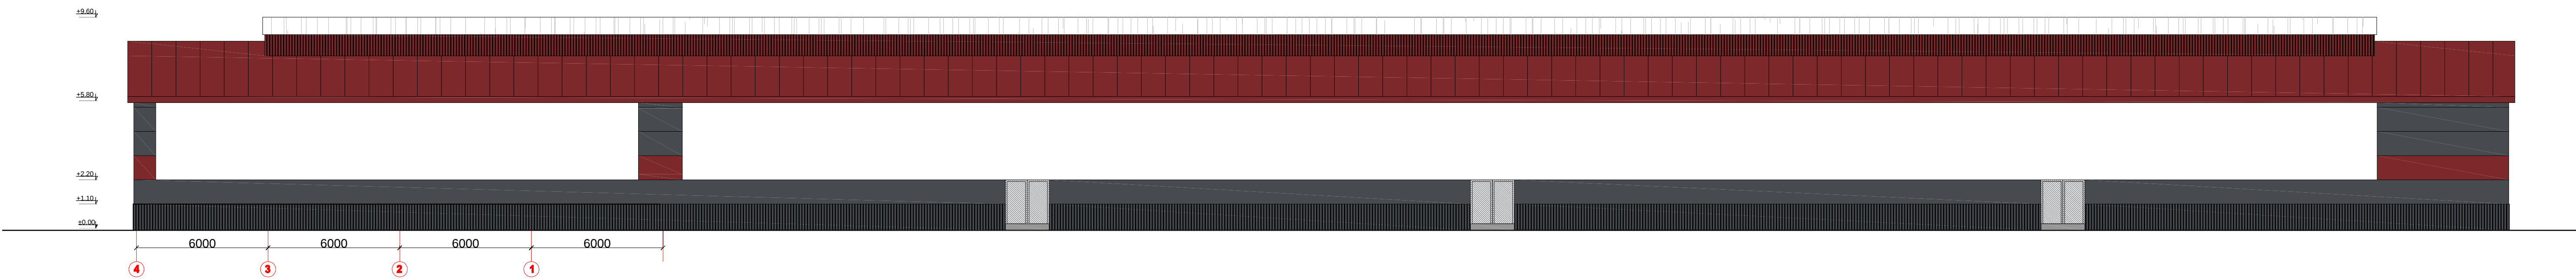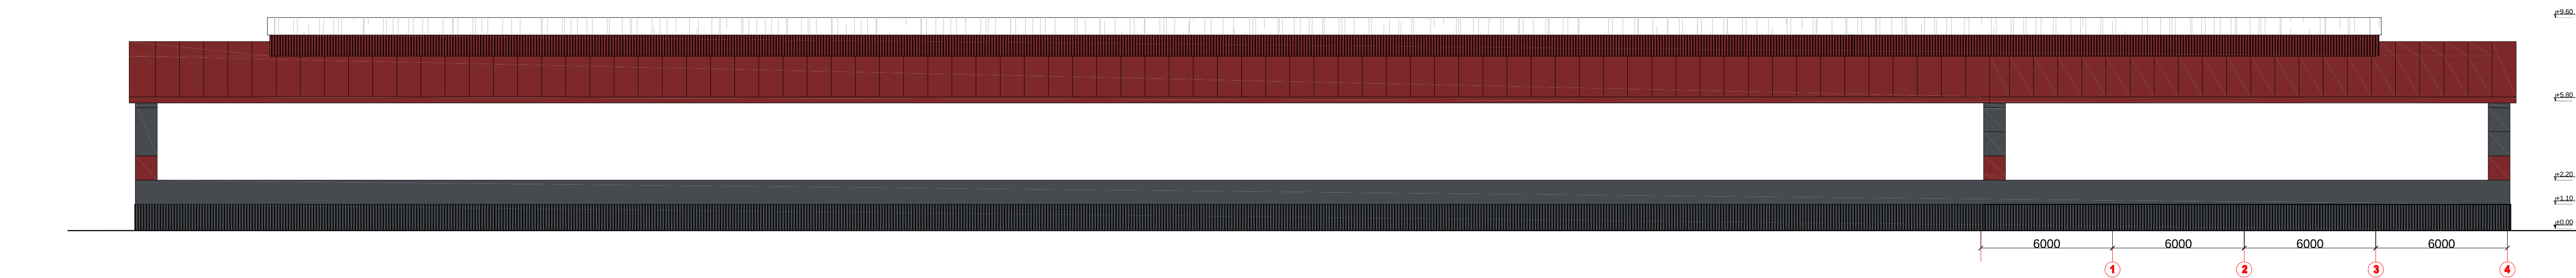

SUTARTINIAI ŽYMĖJIMAS	
Pavadinimas	
Esamas pašarų sandėlis	
Daugiasluksnės statybinės plokštės RAL 7024	
Daugiasluksnės statybinės plokštės RAL 3011	
Profiluota skarda RAL 7024	
Profiluota skarda RAL 3011	
Kanalinis polikarbonatas	

A	2022	PROJEKTIJINIAI PASIŪLYMAI	
LAIDA	DATA	LAIDOS STATUSAS. KEITIMŲ PRIEŽASTIS: Uždavomo pagedavimu vykdoma projekto korektūra pralginant statinį dar 24,0m	
ATESTATO NR.	UAB SVB		Statinio projekto pavadinimas Kitos (kito) paskirties pastato rekonstravimo ir pakirties keitimo į kitos paskirties inžinerinį statinį, Kedainių r. sav., Truskavos sen., Okainių k., Karalėkų g. 72, projektas
A 1409	PV/PDV	A. Kokienė	Dokumento pavadinimas
	Arch.	A. Povilionienė	Statinio bendras vaizdas po rekonstravimo M1:150
LT	STATYTOJAS		Dokumento žymuo
	ŽŪB "Okainiai"		304/22/05-01-PP-SA-04
		Lapas	Lapų
		1	1

