



Statytojas/Užsakovas	Litgrid AB , Karlo Gustavo Emilio Manerheimo g. 8, LT-05131 Vilnius/ UAB Connecto Lietuva, Riešės g. 2, Riešės k., LT-14266 Vilniaus r.			
Techninio projekto rengėjas	UAB Energetikos projektavimo institutas, Islandijos pl. 67, LT-49171 Kaunas			
Statinio projekto pavadinimas	Inžinerinių tinklų (Elektros tinklų), 330 kV OL Tytuvėnai – Kaunas Kėdainių r. sav. rekonstravimo projektas			
Adresas	Kėdainių r. sav.			
Statinio projekto Nr.	2025/25-03-PP-SP			
Investicinis numeris	PLRK23354			
Statinio kategorija	Ypatingasis statinys			
Statinio paskirtis	Inžineriniai tinklai. Elektros tinklai			
Statybos rūšis	Statinio rekonstravimas			
Statinio pavadinimas	03. 330 kV oro linija, Kėdainių r. sav.			
Statinio projekto etapas	Projektiniai pasiūlymai			
Statinio projekto dalis	Sklypo sutvarkymo (sklypo plano) dalis	Bylos (segtuvo)	SP	
		Segtuvas	1	
Bylos pavadinimas	Sklypo sutvarkymo (sklypo plano) dalis	Bylos laida	0	
		Bylos išleidimo	2025-12	
Įmonė	Pareigos	Vardas, pavardė	Atestato Nr.	Parašas
UAB Energetikos projektavimo institutas	Direktorius	Martynas Petravičius		
	Statinio projekto vadovas	Algis Virbalas	29404	
	Statinio projekto dalies vadovas	Džiugintas Telinskis	50098	
	Inžinierius	Renaldas Korobka		

TURINYS

1	STATINIO PROJEKTO SUDĖTIES ŽINIARAŠTIS	3
2	STATINIO PROJEKTO DALIES SEGTUVŲ SUDĖTIES ŽINIARAŠTIS	4
3	STATINIO PROJEKTO DALIES TEKSTINIŲ DOKUMENTŲ ŽINIARAŠTIS	4
4	STATINIO PROJEKTO DALIES BRĖŽINIŲ ŽINIARAŠTIS.....	4
5	PRIDEDAMI DOKUMENTAI	4
6	BRĖŽINIAI	5

1 STATINIO PROJEKTO SUDĖTIES ŽINIARAŠTIS

Eil. Nr.	Bylos žymuo	Pavadinimas	Pastabos
1.	BD	Bendroji dalis	
2.	SP	Sklypo sutvarkymo (sklypo plano) dalis	
3.	SA	Architektūrinė dalis	
4.	E	Elektrotechnikos dalis	

Dokumento ir jame pateiktos informacijos dauginimas ir platinimas trečioms šalims draudžiamas

0	2025-12	Statybos leidimui			
Laida	Išleidimo data	Laidos statusas. Keitimų priežastis (jei taikoma)			
Atestato Nr.	 ENERGETIKOS PROJEKTAVIMO INSTITUTAS			Inžinerinių tinklų (UAB „Skuodas renew“ elektros tinklų), 330 kV kabelinės linijos Skuodo r. sav., Lenkimų sen. naujos statybos projektas	
	29404	PV	Algis Virbalas	03. 330 kV oro linija, Kėdainių r. sav.	
	50098	PDV	Džiugintas Telinskis		
		INŽ	Renaldas Korobka		
				Statinio projekto sudėties žiniaraštis	
LT	Litgrid AB			2025/25-03-PP-SP.PSŽ	Lapas
					Lapų
				1	1

2 STATINIO PROJEKTO DALIES SEGTUVŲ SUDĖTIES ŽINIARAŠTIS

Eil. Nr.	Segtuvo žymuo	Pavadinimas	Pastabos
1.	SP	Sklypo sutvarkymo (sklypo plano) dalis	

3 STATINIO PROJEKTO DALIES TEKSTINIŲ DOKUMENTŲ ŽINIARAŠTIS

Eil. Nr.	Dokumento žymuo	Pavadinimas	Pastabos
1.	2025/25-03-PP-SP.PSŽ	Statinio projekto sudėties žiniaraštis	
2.	2025/25-03-PP-SP.BSŽ	Statinio projekto dalies bylos sudėties dokumentų žiniaraščiai	

4 STATINIO PROJEKTO DALIES BRĖŽINIŲ ŽINIARAŠTIS

Brėžinio Nr.	Lapų sk.	Laida	Brėžinio pavadinimas	Pastabos
2025/25-03-PP-SP.B-01	18	0	330 kV OL Tytuvėnai - Kaunas, tarp atramos Nr. 141[142] ir atramos Nr. 166[167], situacijos planas, sklypo planas, sklypo sutvarkymo planas M 1:500	





5 PRIDEDAMI DOKUMENTAI

Dokumento žymuo	Lapų sk.	Dokumento pavadinimas	Pastabos

Dokumento ir jame pateiktos informacijos dauginimas ir platinimas trečioms šalims draudžiamas


0	2025-12	Statybos leidimui					
Laida	Išleidimo data	Laidos statusas. Keitimų priežastis (jei taikoma)					
Atestato Nr.	ENERGETIKOS PROJEKTAVIMO INSTITUTAS			Inžinerinių tinklų (UAB „Skuodas renew“ elektros tinklų), 330 kV kabelinės linijos Skuodo r. sav., Lenkimų sen. naujos statybos projektas			
				03. 330 kV oro linija, Kėdainių r. sav.			
29404	PV	Algis Virbalas					
50098	PDV	Džiugintas Telinskis					
	INŽ	Renaldas Korobka					
				Statinio projekto dalies bylos sudėties dokumentų žiniaraštis		Laida	
						0	
LT	Litgrid AB			2025/25-03-PP-SP.BSŽ		Lapas	Lapų
						1	1

6 BRĚŽINIAI

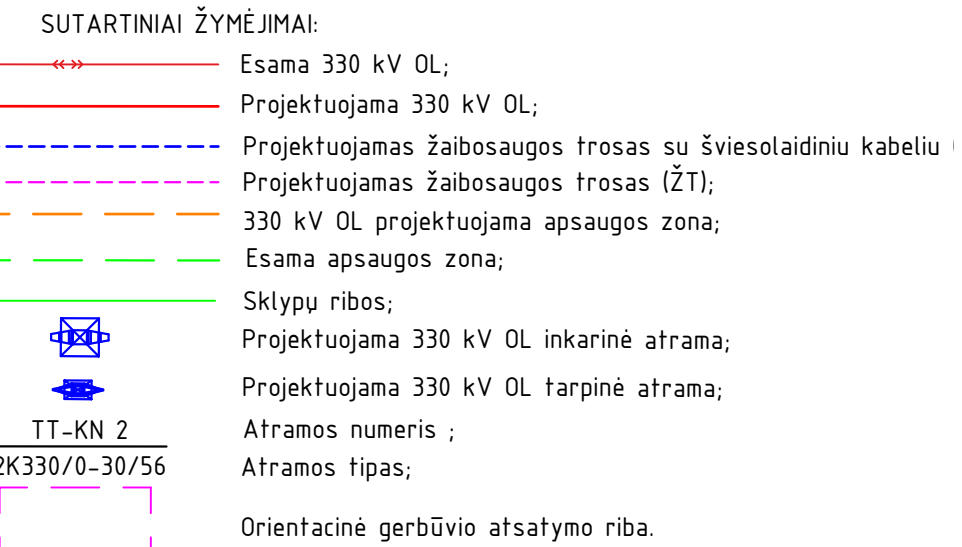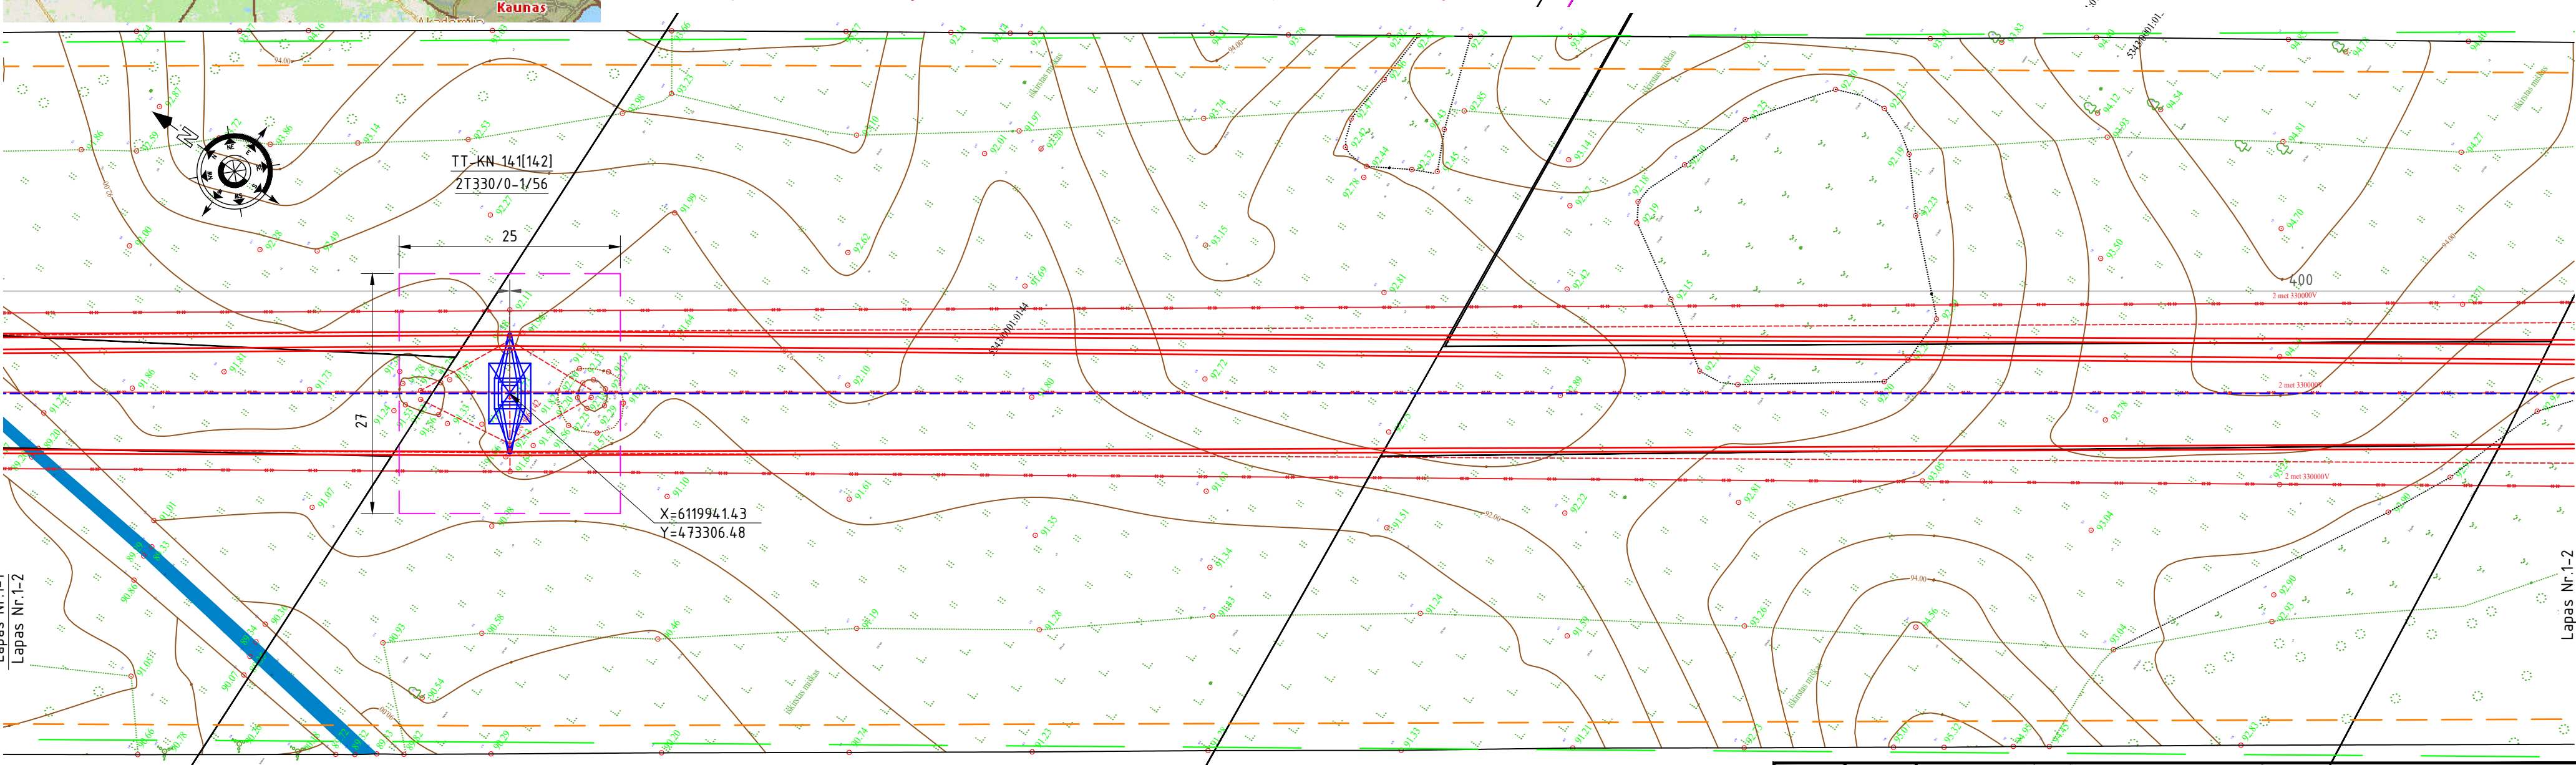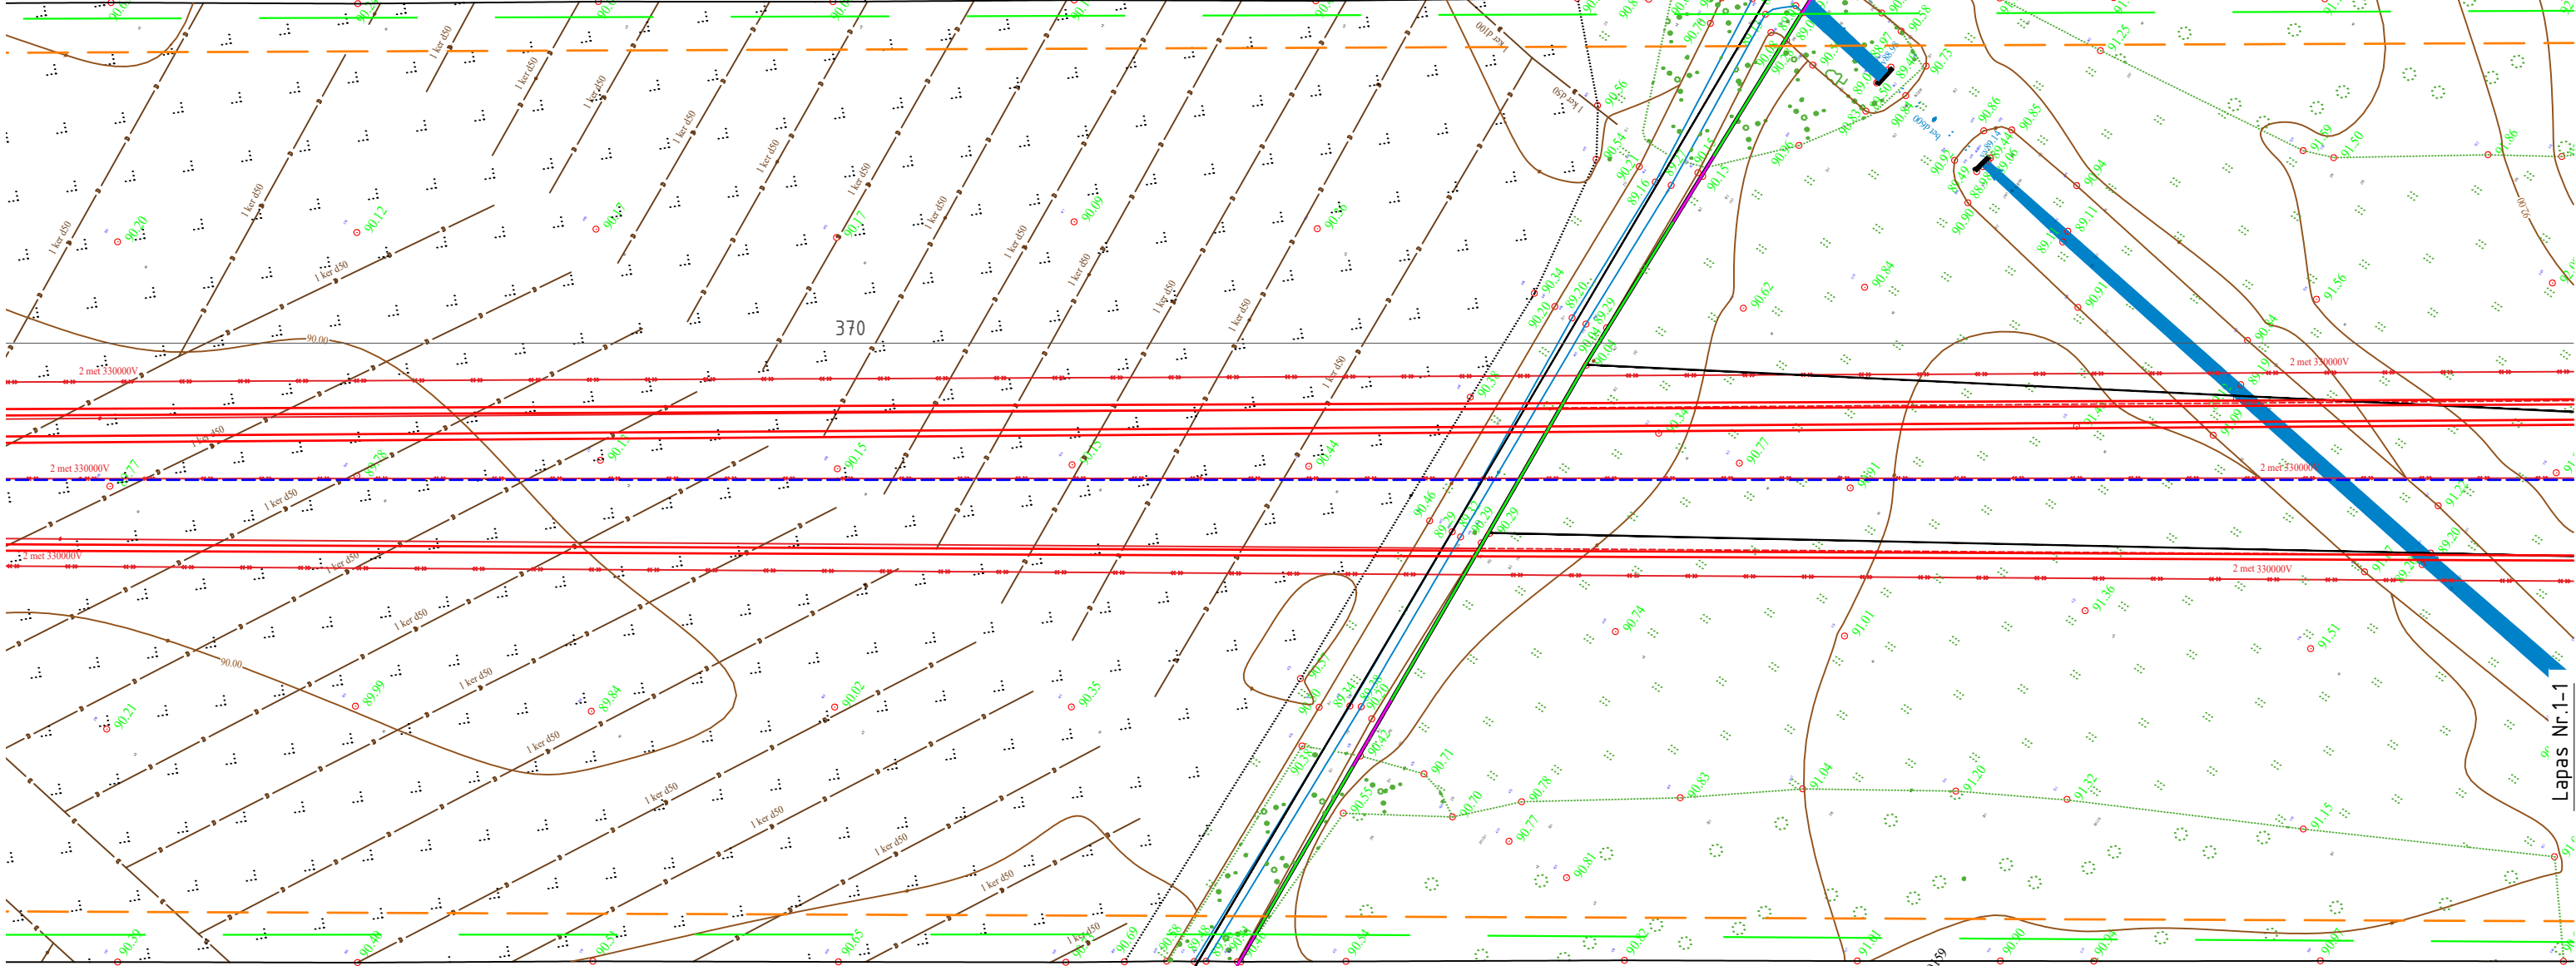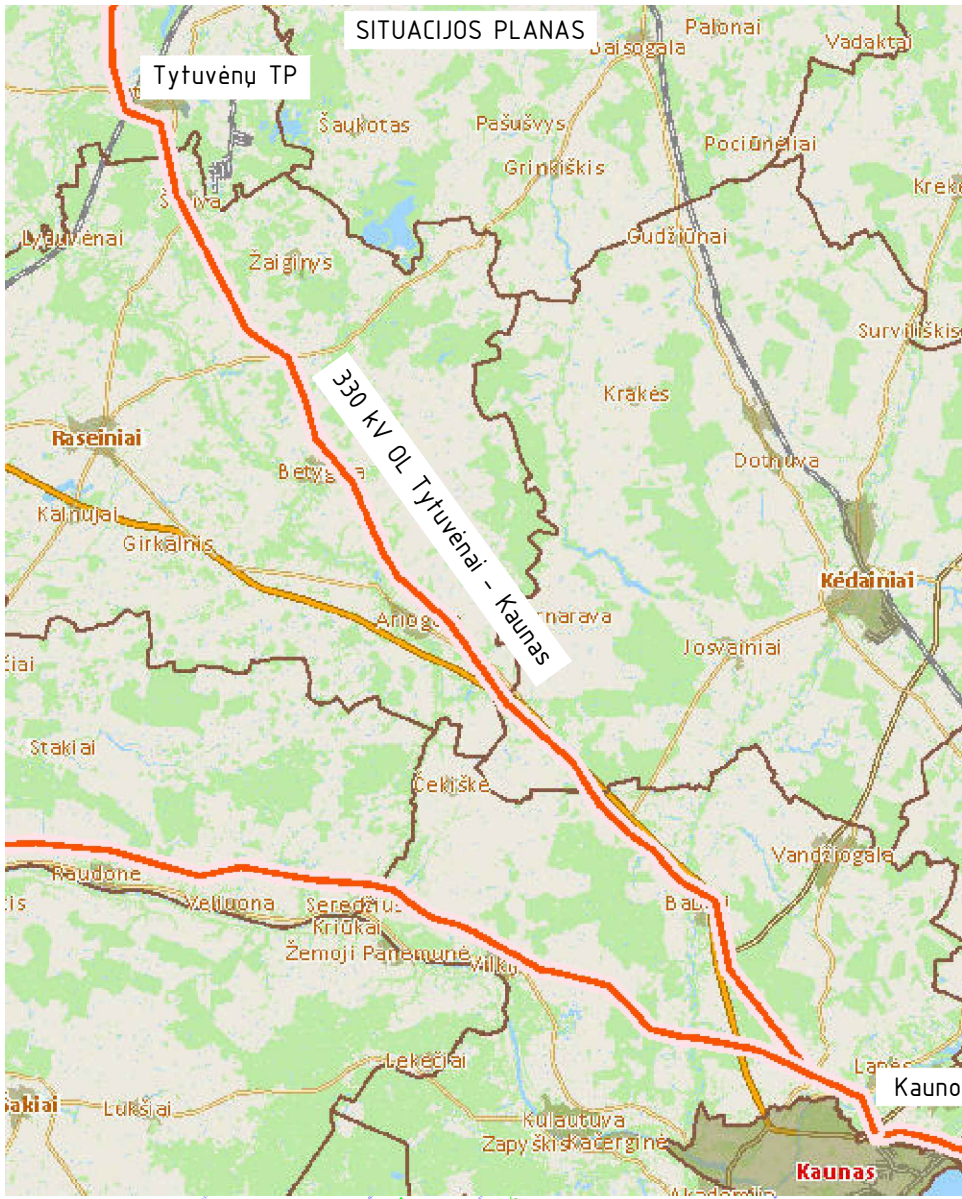


- PASTABOS
- Visi montavimo darbai turi būti atlikti pagal ELIJT ir EIJBT keliamus reikalavimus.
 - Baigus statybos darbus, aplinkos gerbūviai ir visi naudoti privažiavimo keliai atstatomi į priešstatybinę padėtį.
 - Žemės paviršiaus aukščiai projektuojami prisitaikant prie esamos aplinkos situacijos.
 - Šioje projekto dalyje numatomi rekonstravimo darbai tik 330 kV OL Tytuvėnai - Kaunas Kėdainių raj. savivaldybėje nuo atramos Nr. 141 (esamas Nr. 142) iki atramos Nr. 165 (esamas Nr. 166).
 - Gerbūvio atstatymo riba pateikta orientacinė, tikslinama darbų vietoje. Statybos metu nuimtas augalinis sluoksnis sandėliuojamas prie atramos.


Principinė gerbūvio atstatymo detalė

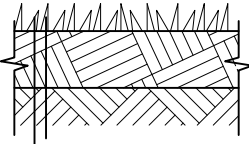



Daugiametė žolė
Nukastas augalinis gruntas
Tankintas gruntas


0	2025 12	Statybą leidžiančiam dokumentui gauti			
Laida	Data	Laidos statusas. Keitimo priežastis (jei taikoma)			
Atestato Nr.	 ENERGETIKOS PROJEKTAVIMO INSTITUTAS			Inžinerinių tinklų (Elektros tinklų), 330 kV OL Tytuvėnai – Kaunas Kėdainių r. sav. rekonstravimo projektas	
				03. 330 kV oro linija, Kėdainių r. sav.	
	29404	PV	Algis Virbalas		
	50098	PDV	Džiugintas Telinskis		
		Inž.	Renaldas Korobka		
			330 kV OL Tytuvėnai – Kaunas, tarp atramos Nr. 141[142]ir atramos Nr. 166[167], situacijos planas, sklypo planas, sklypo sutvarkymo planas M 1:500	Laida	
				0	
LT	LITGRID AB			2025/25-03-PP-SP.B-01	Lapas
					Lapu
				1	18

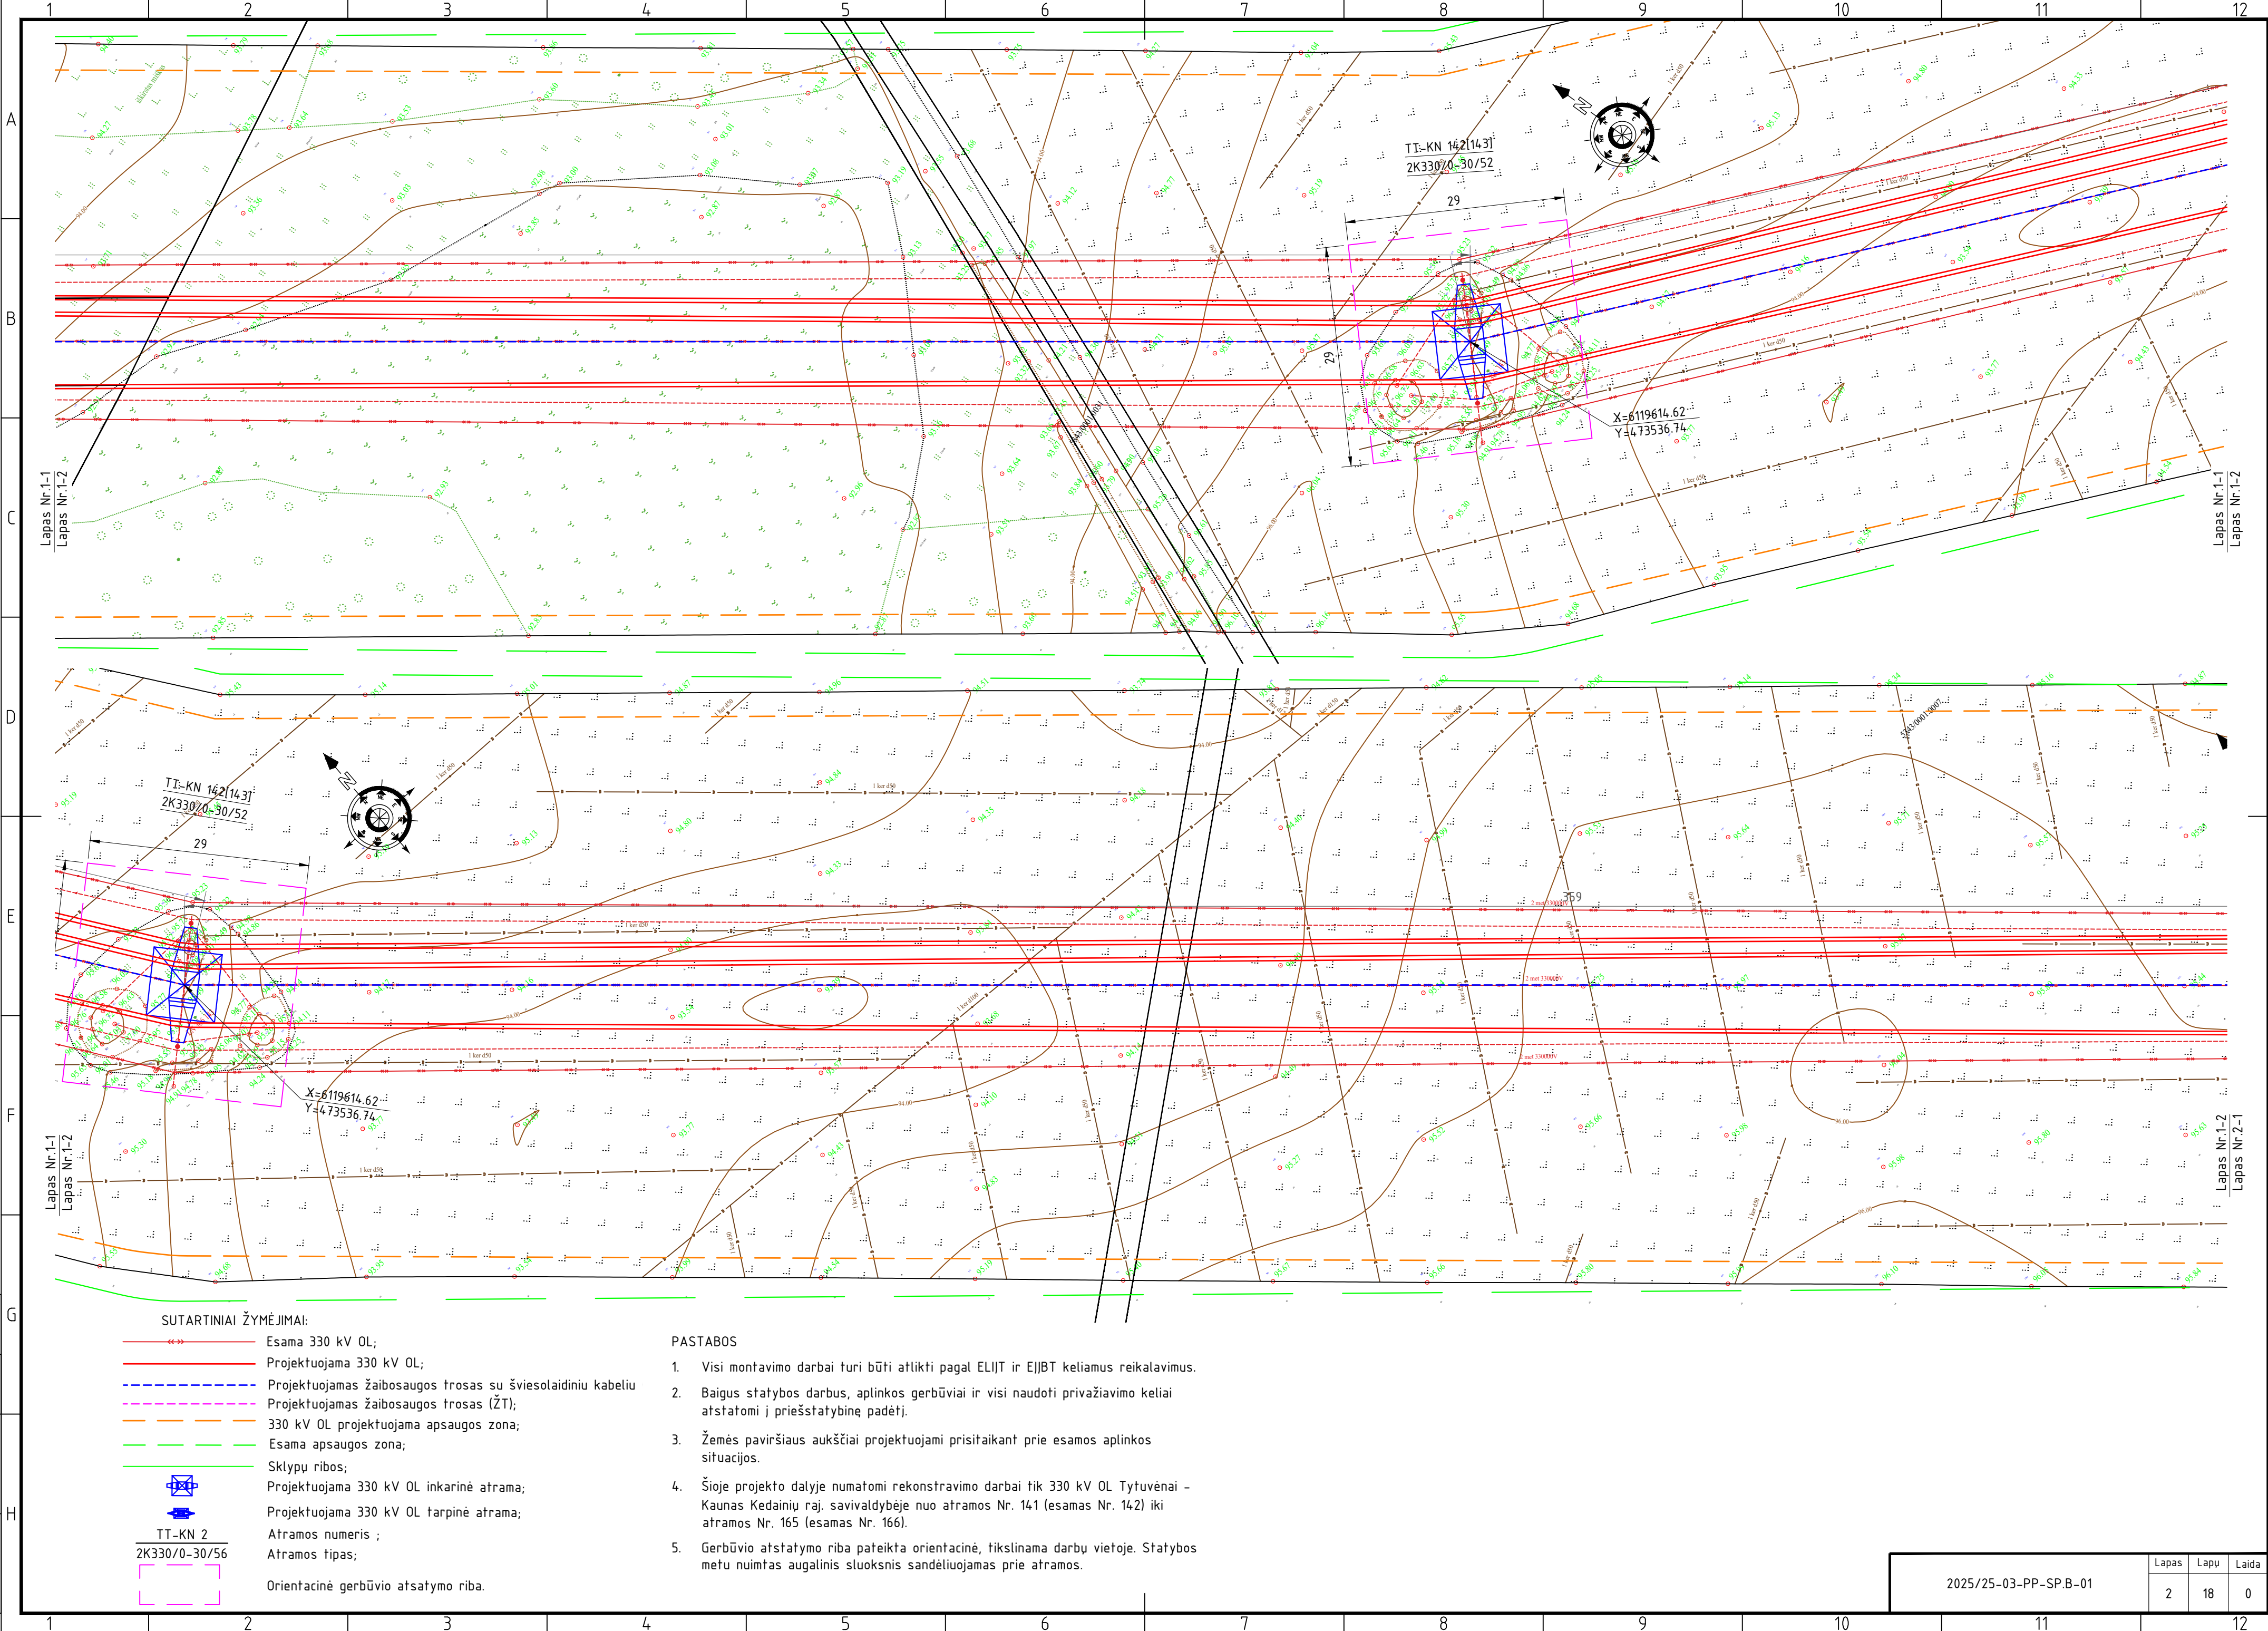


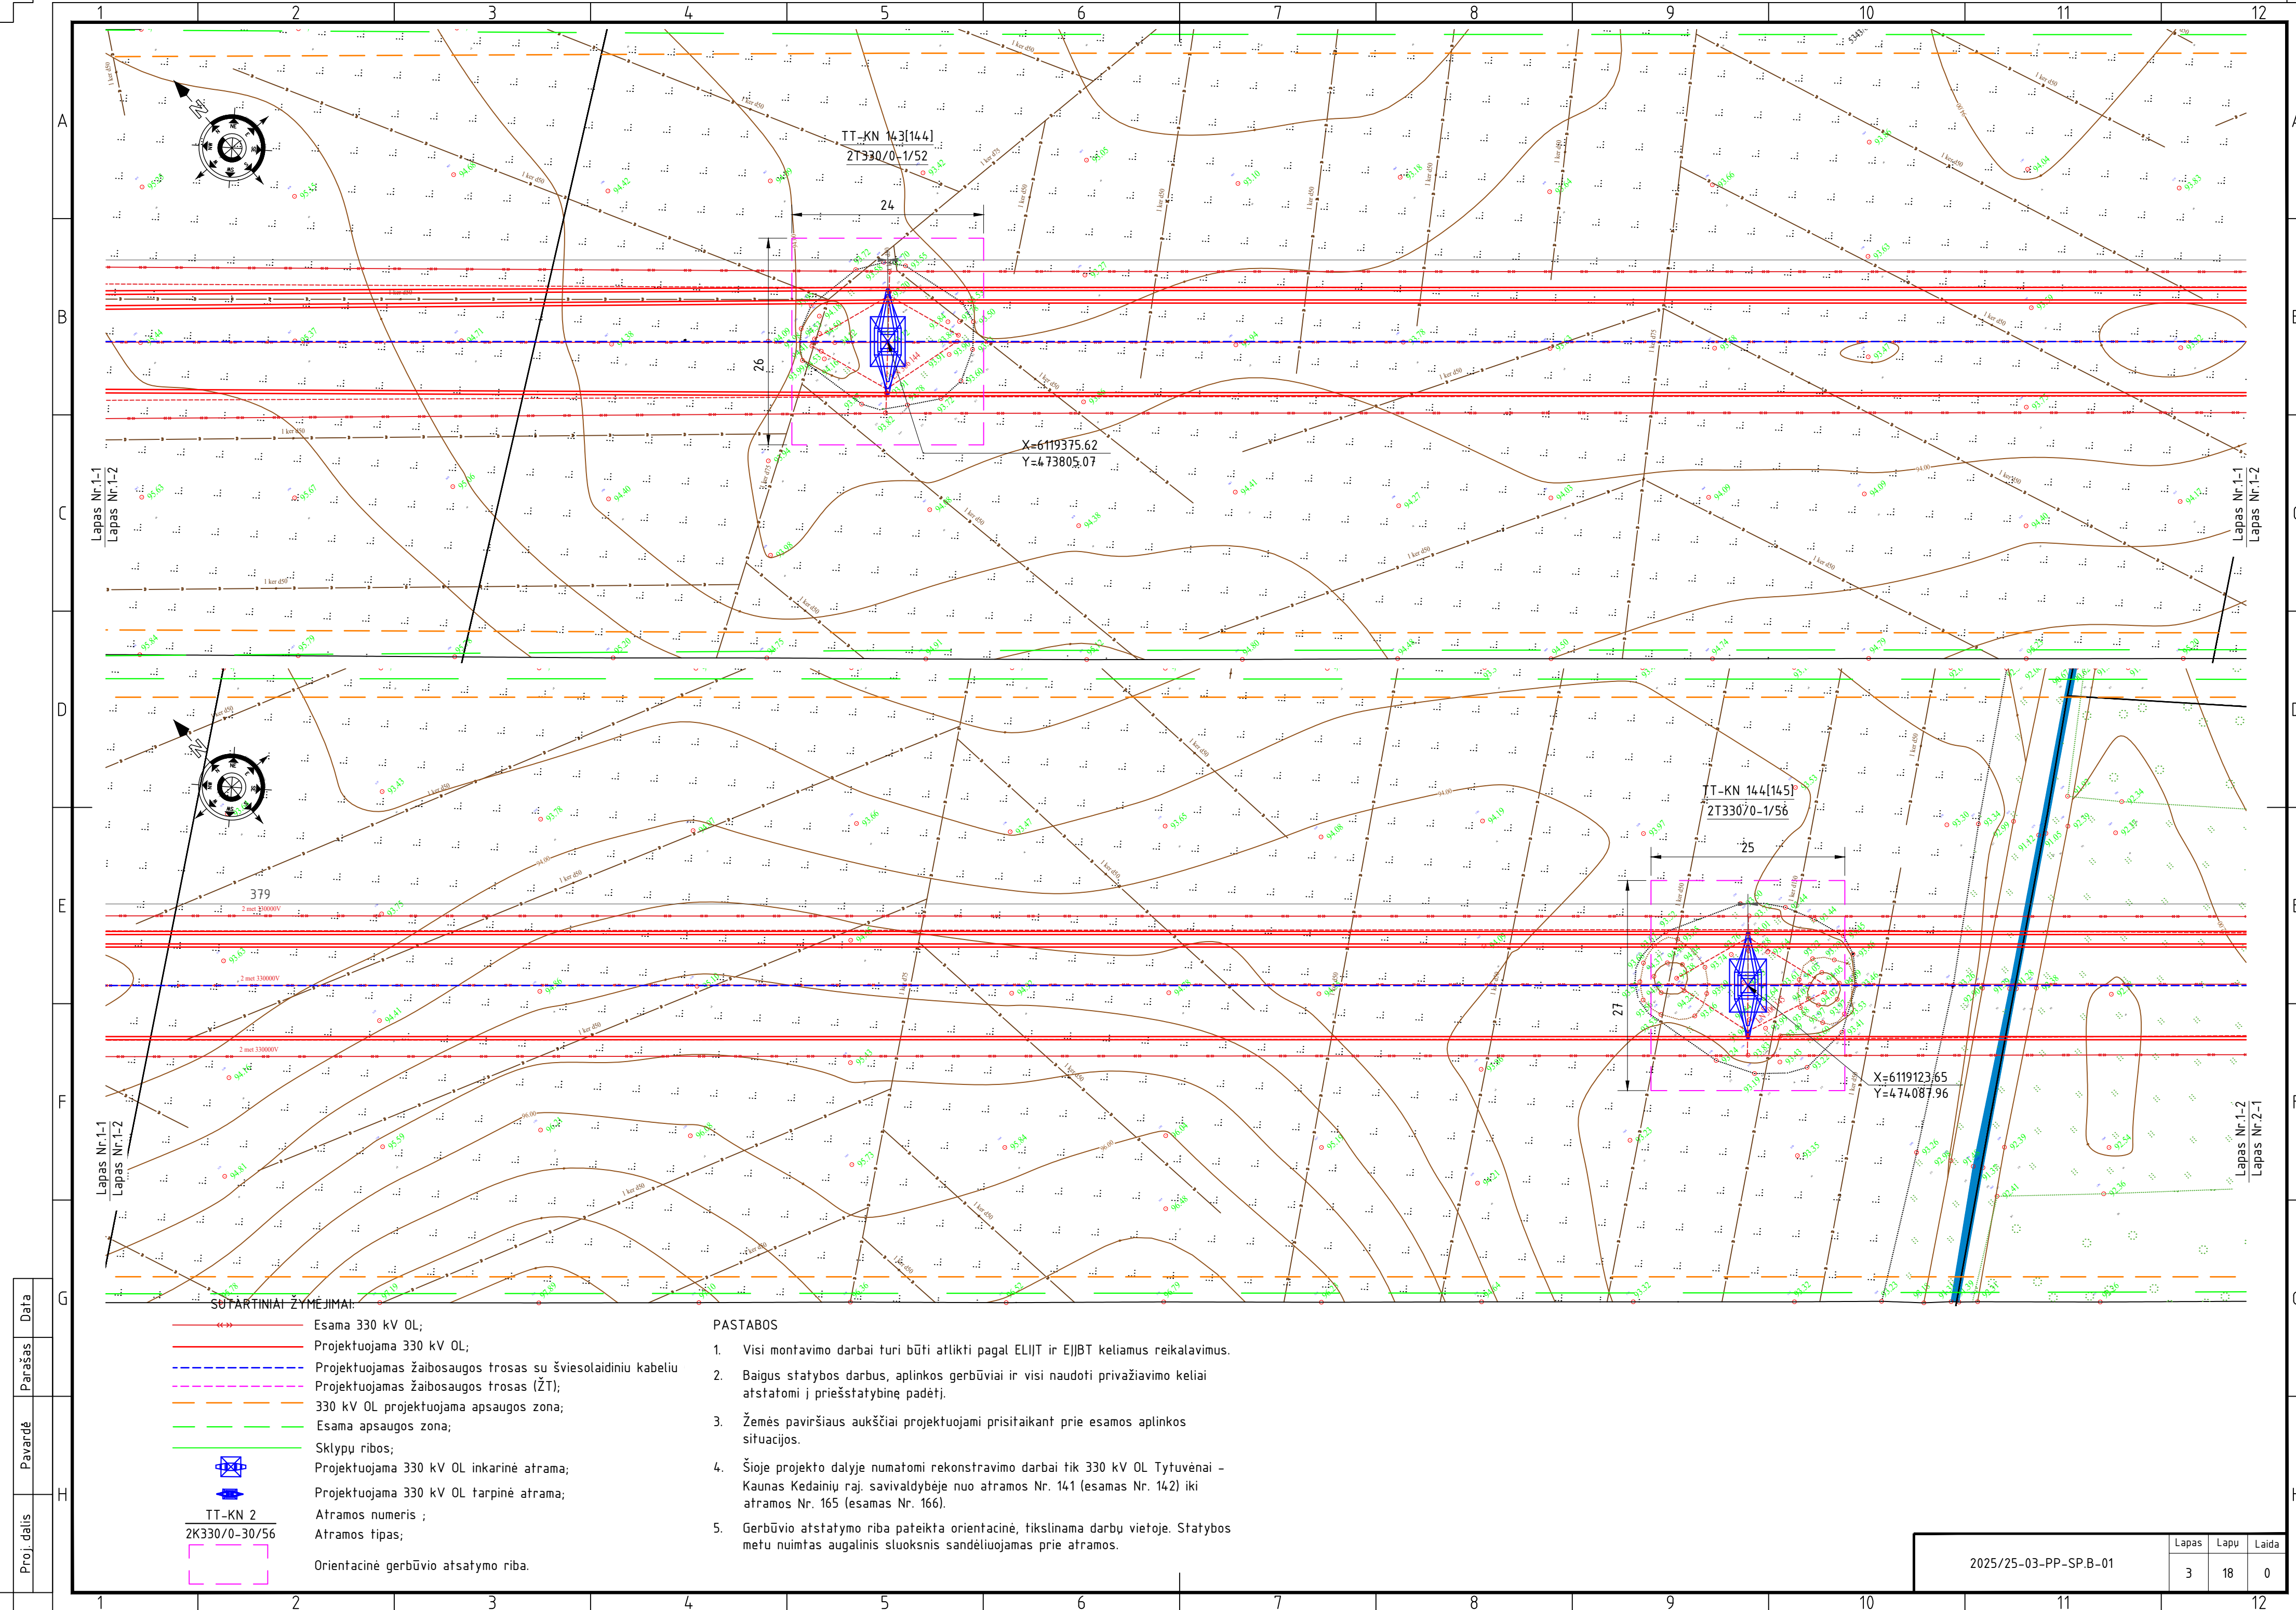

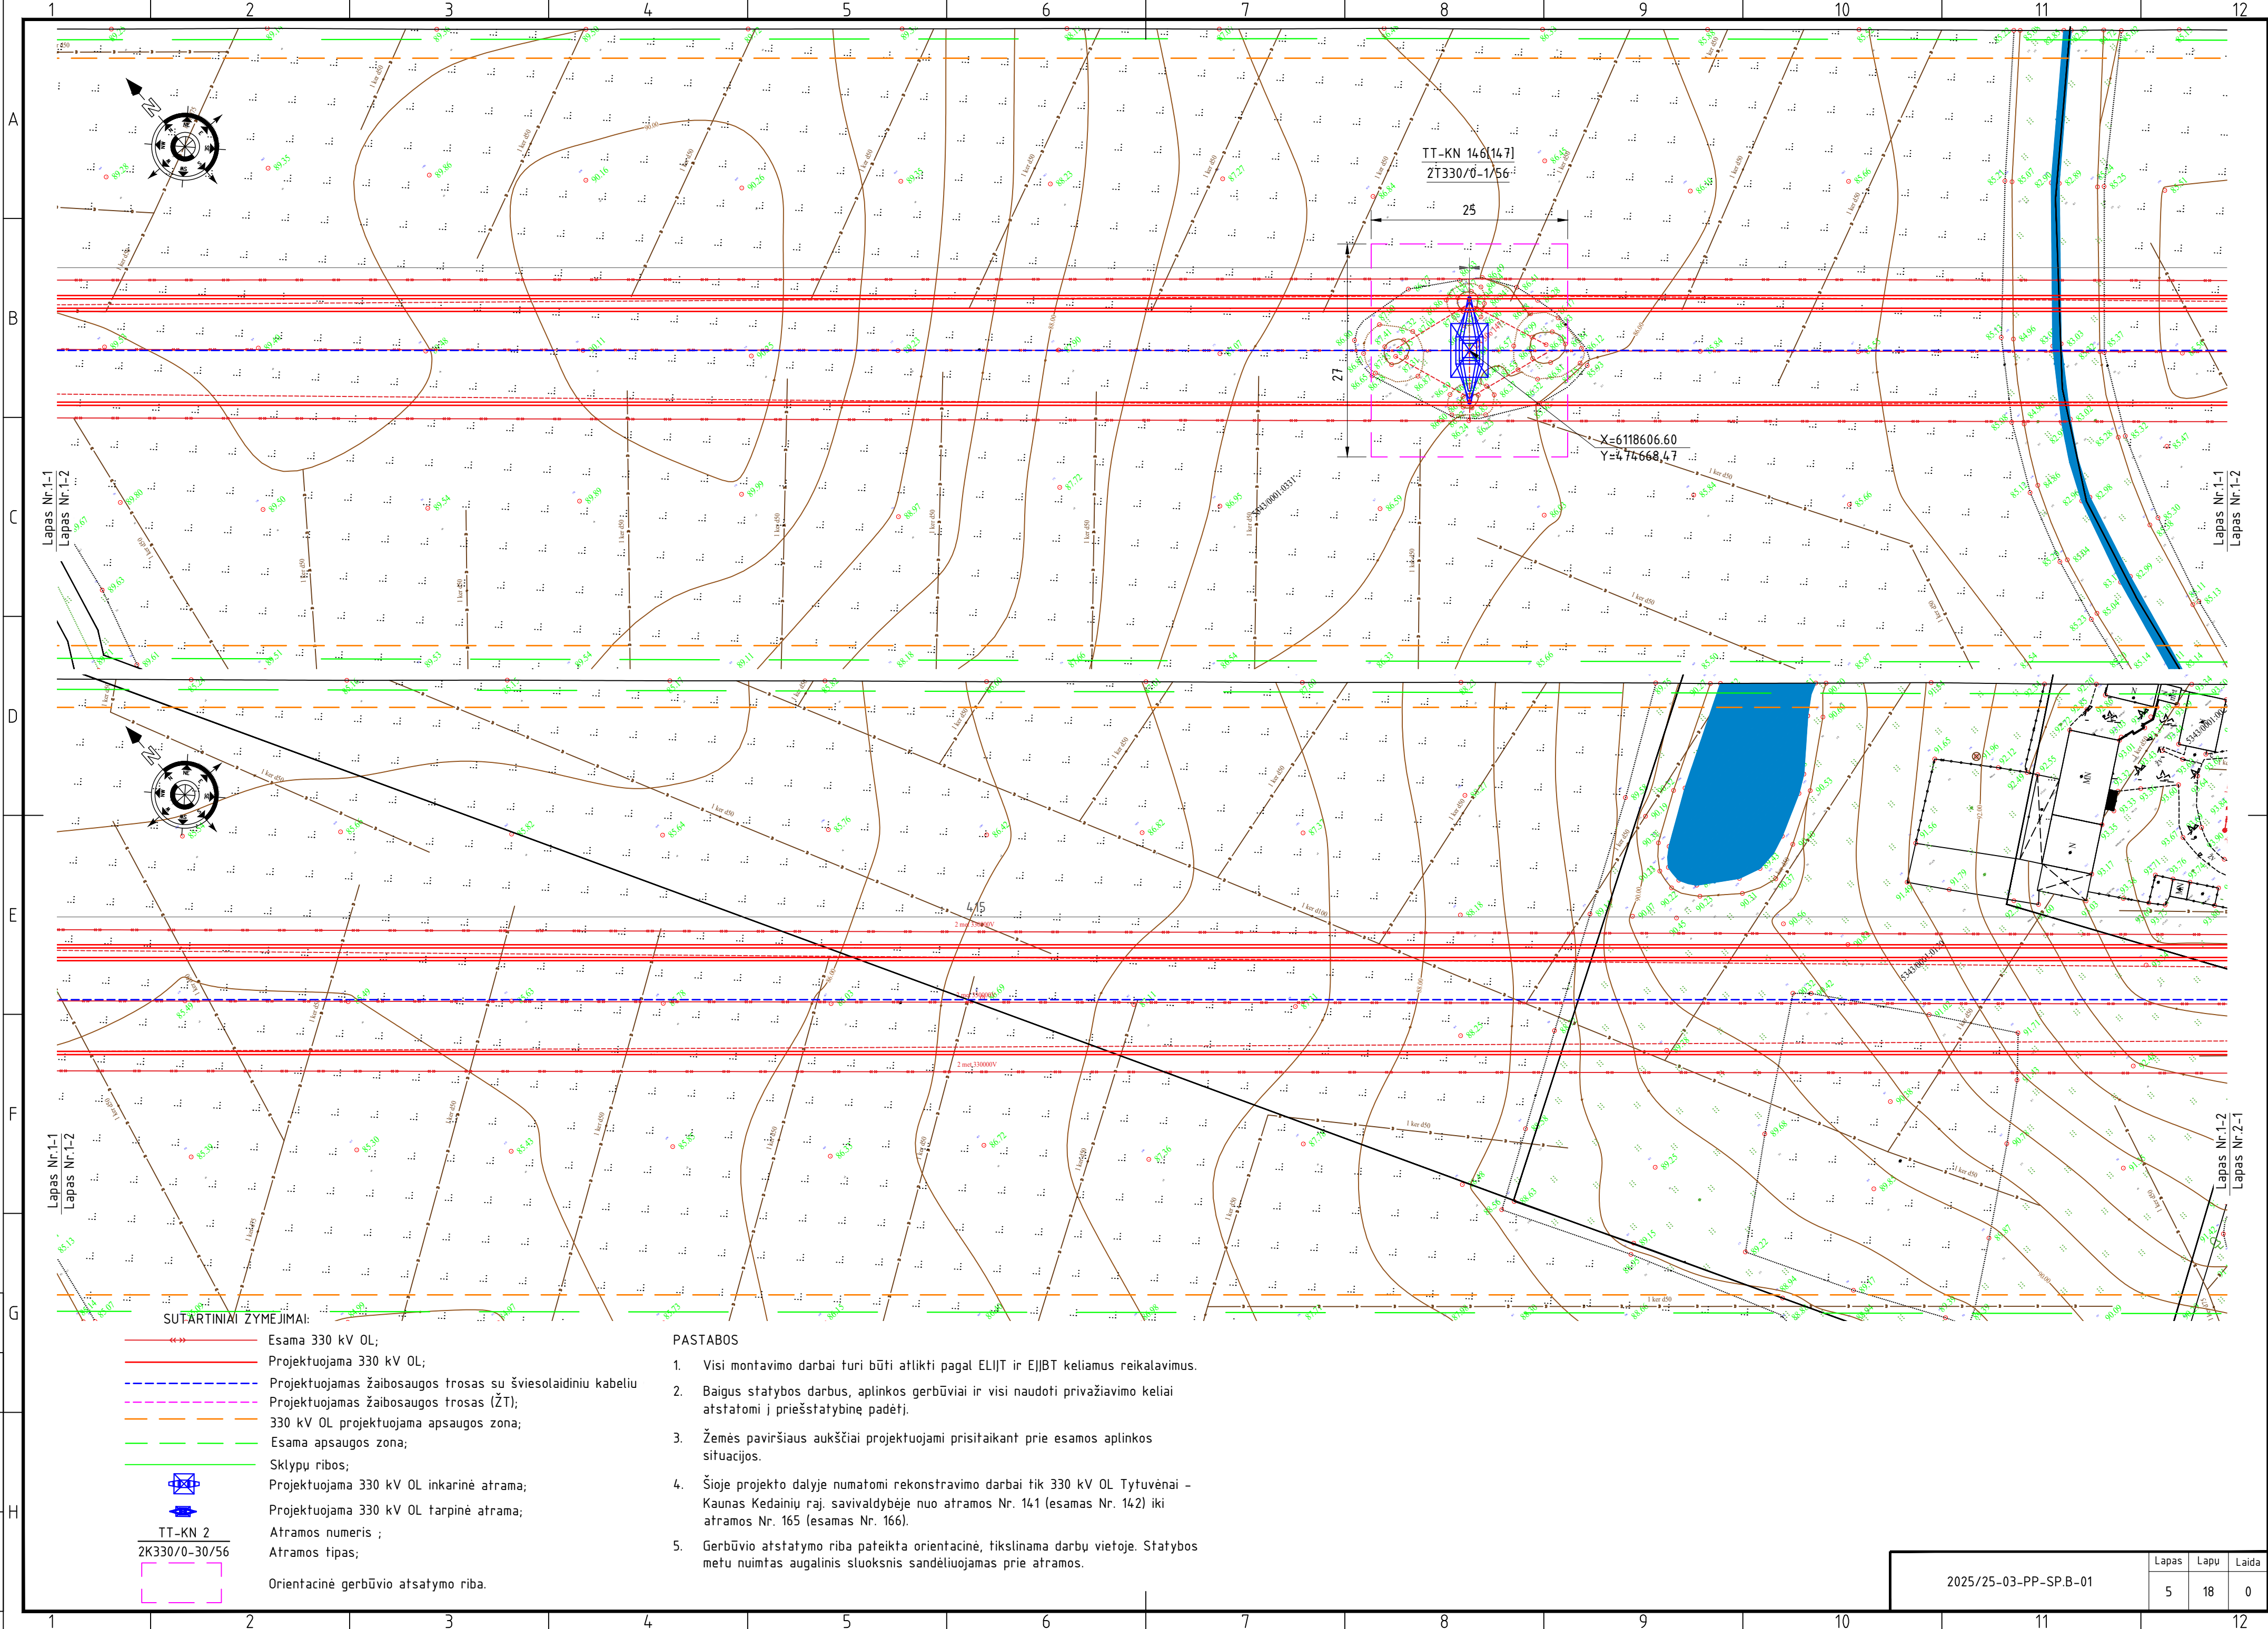

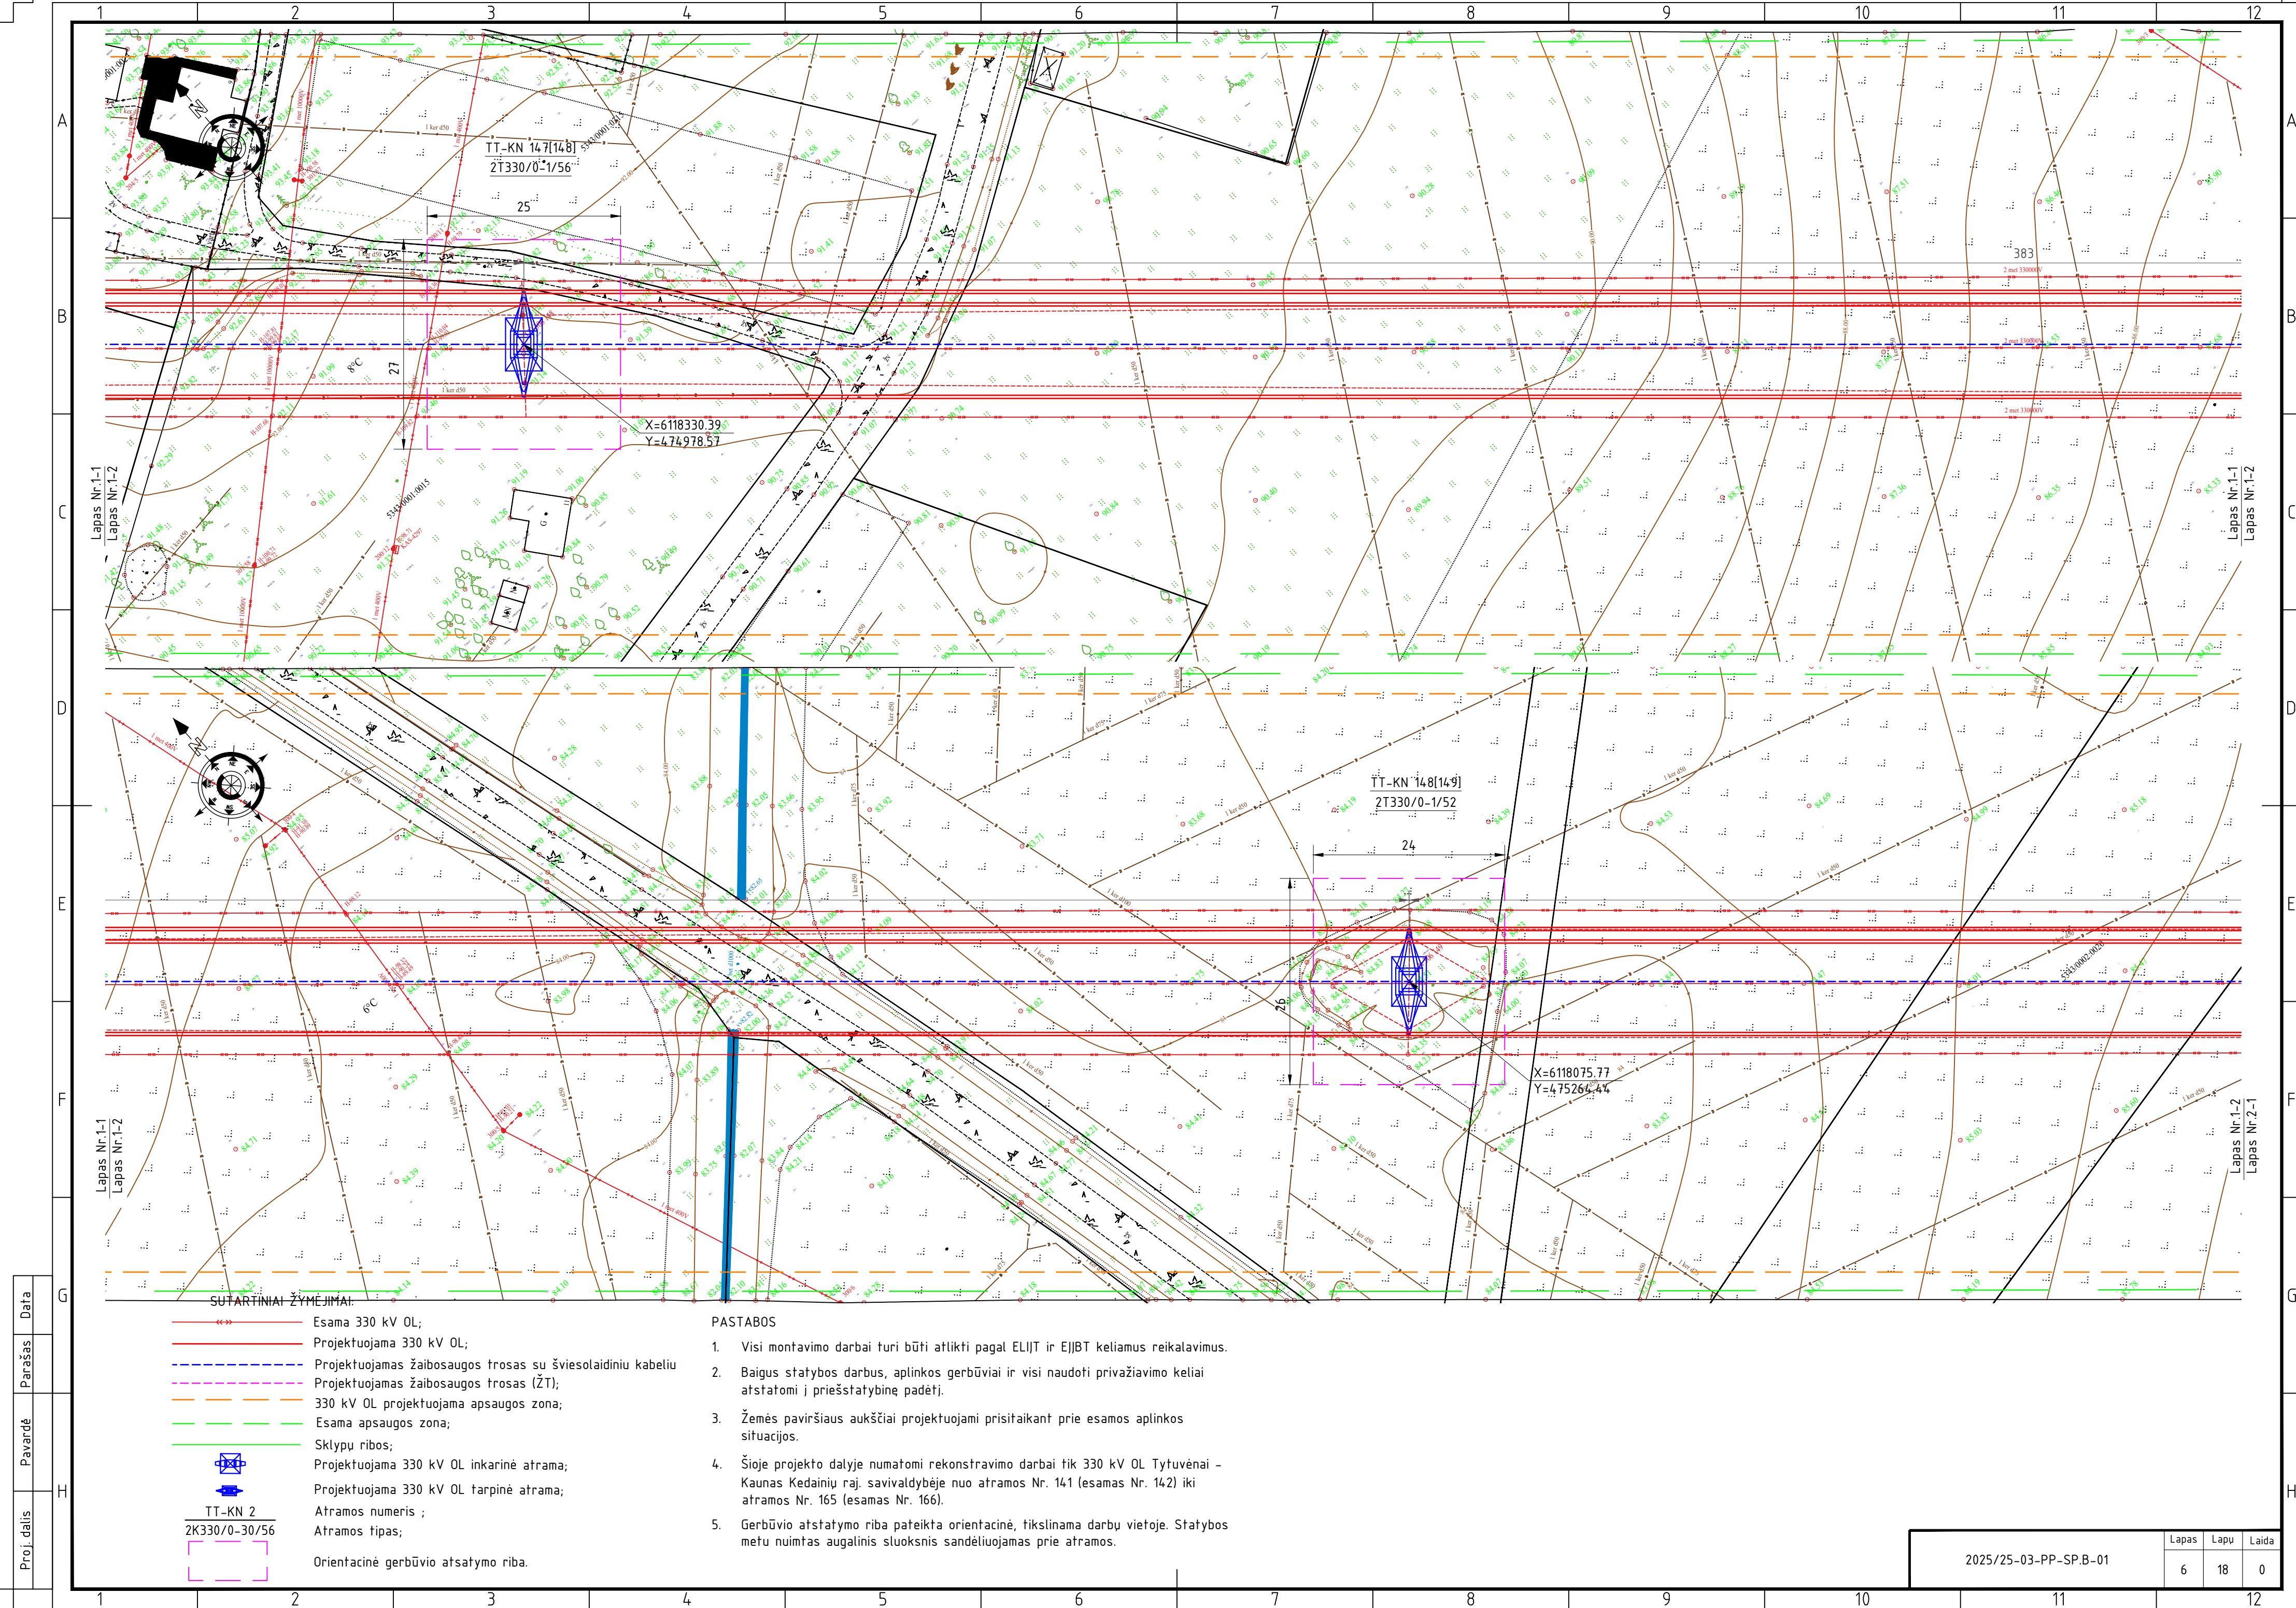


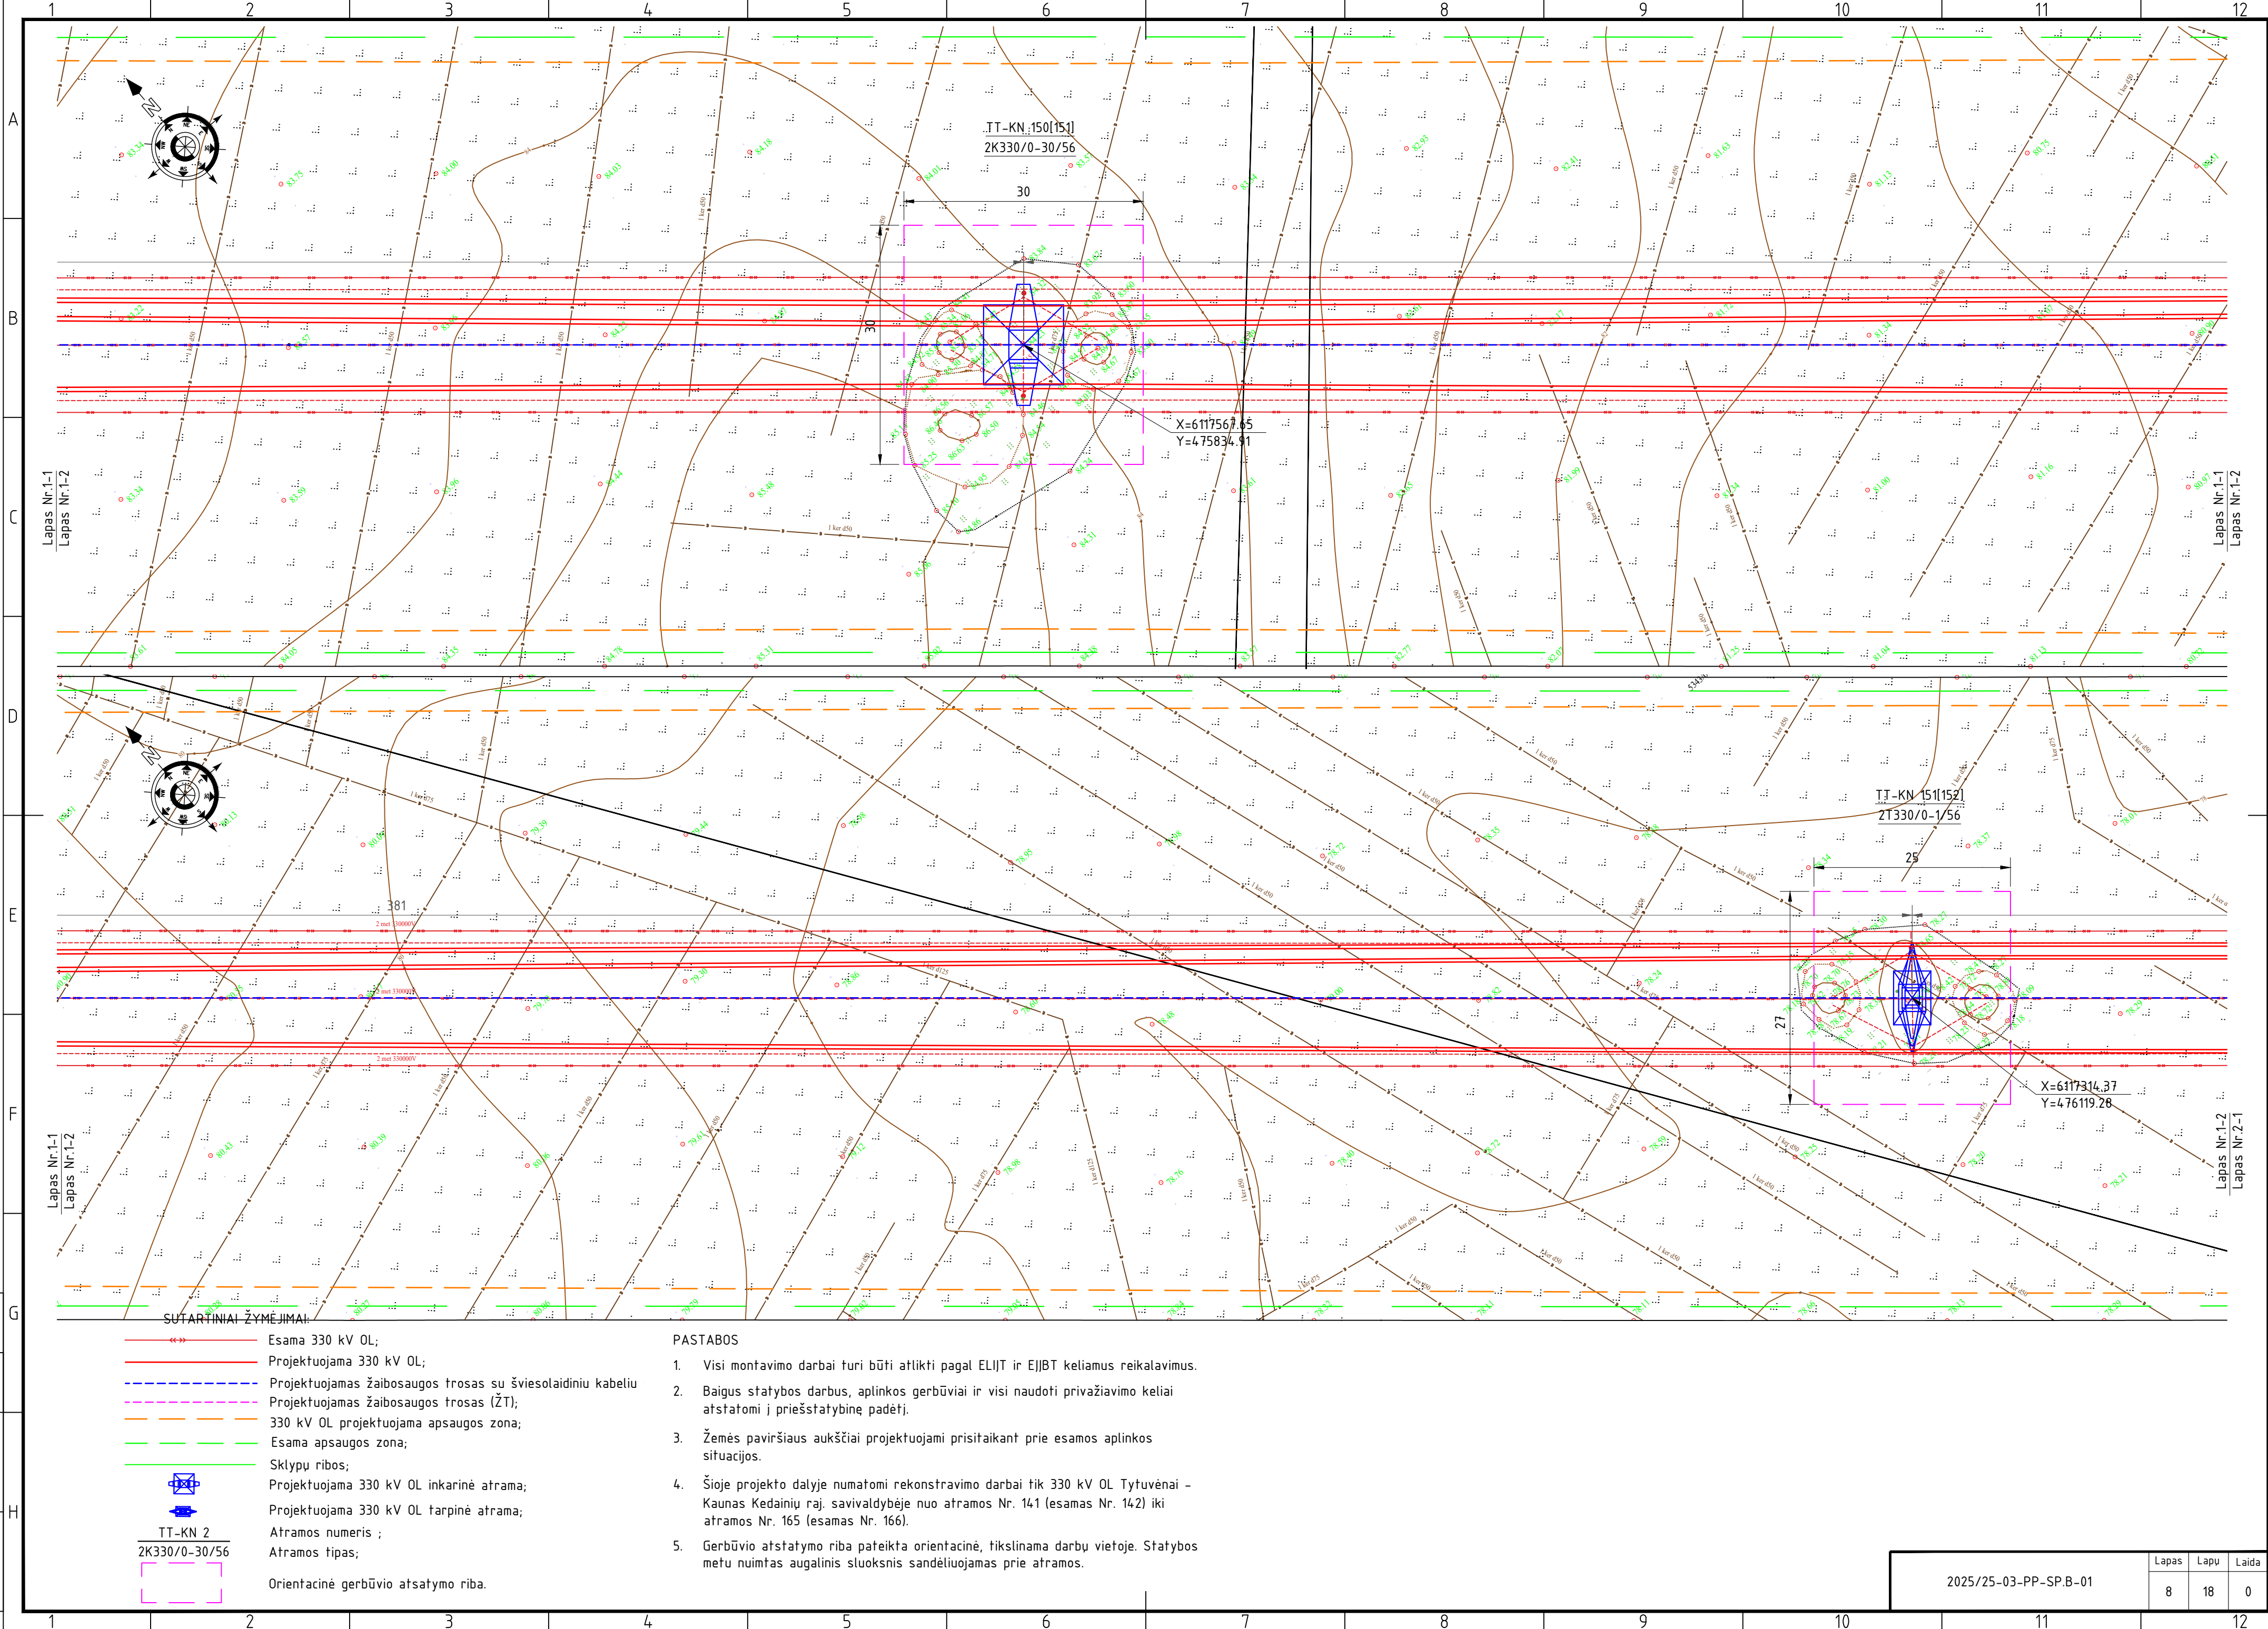


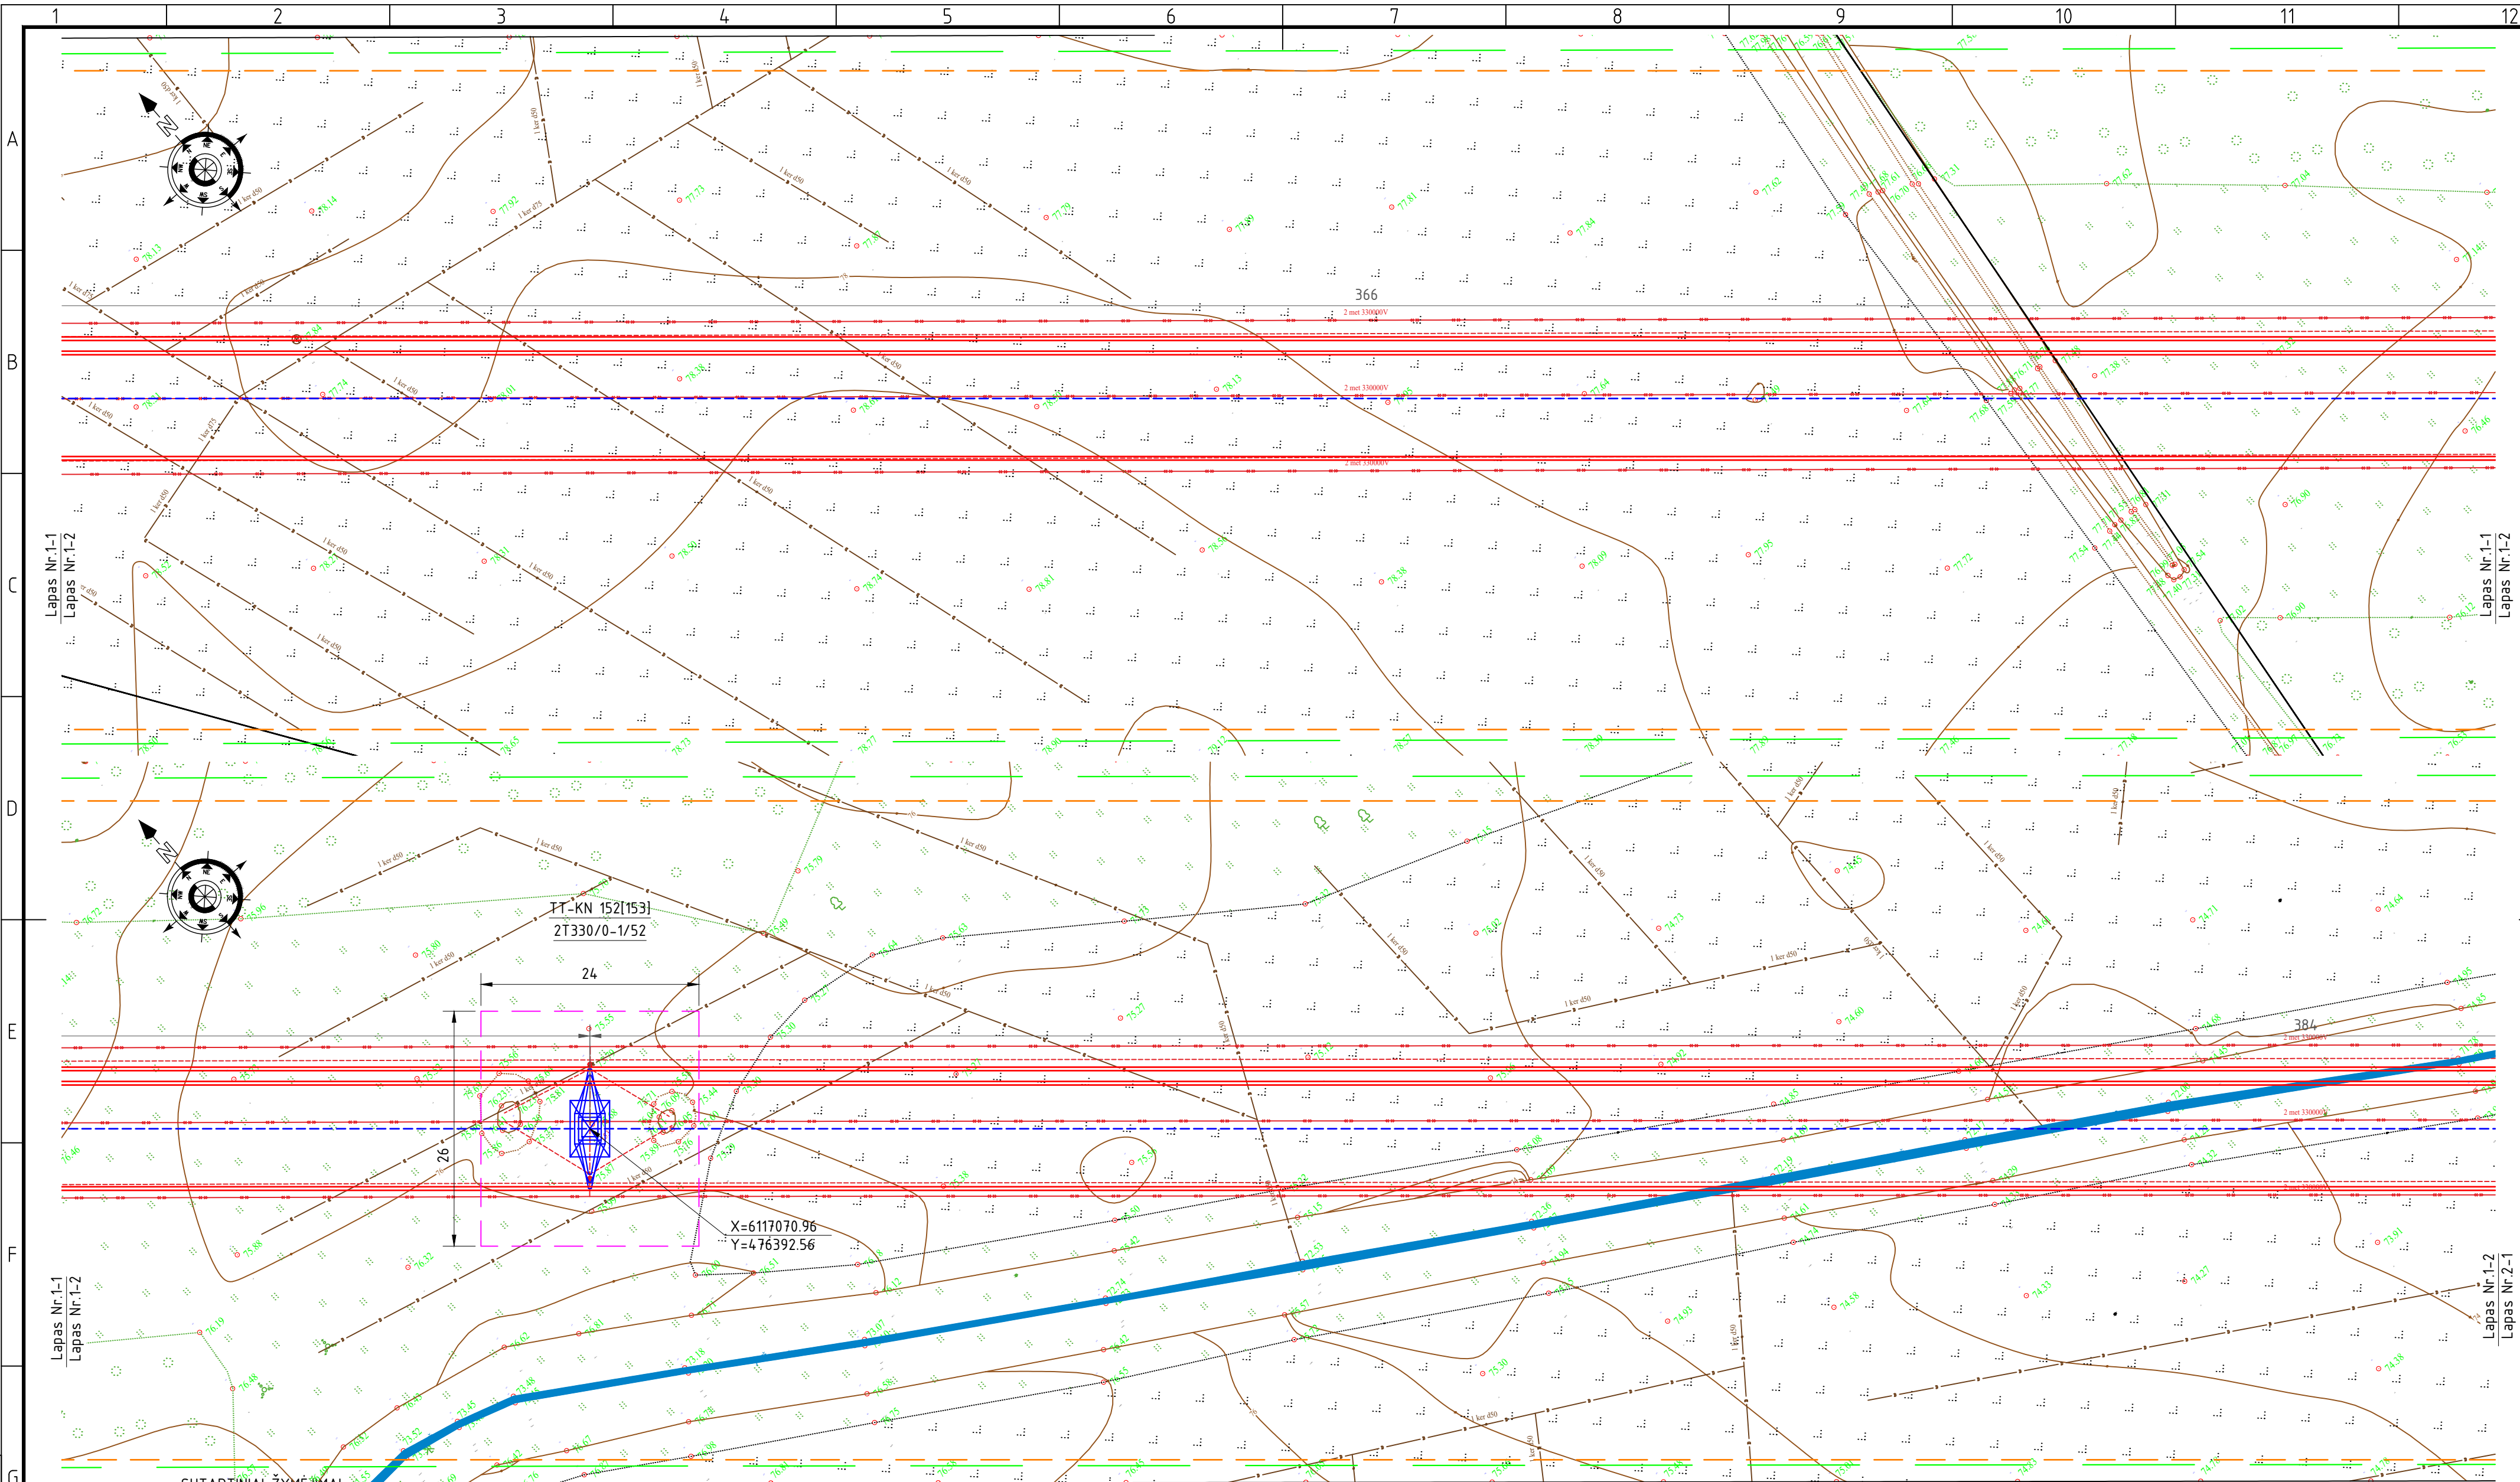



- SUTARTINIAI ŽYMEJIMAI:
- Esama 330 kV OL;
 - Projektuojama 330 kV OL;
 - Projektuojamas žaibosaugos trosas su šviesolaidiniais kabeliais;
 - Projektuojamas žaibosaugos trosas (ŽT);
 - 330 kV OL projektuojama apsaugos zona;
 - Esama apsaugos zona;
 - Sklų ribos;
 - Projektuojama 330 kV OL inkarinė atrama;
 - Projektuojama 330 kV OL tarpinė atrama;
 - Atramos numeris ;
 - Atramos tipas;
 - Orientacinė gėrbūvio atstatymo riba.
- TT-KN 2
2K330/0-30/56

- PASTABOS
- Visi montavimo darbai turi būti atlikti pagal ELIJT ir EJJBT keliamus reikalavimus.
 - Baigus statybos darbus, aplinkos gėrbūviai ir visi naudoti privažiavimo keliai atstatomi į priešstatybines padėtis.
 - Žemės paviršiaus aukščiai projektuojami prisitaikant prie esamos aplinkos situacijos.
 - Šioje projekto dalyje numatomi rekonstravimo darbai tik 330 kV OL Tytuvėnai – Kaunas Kedainių raj. savivaldybėje nuo atramos Nr. 141 (esamas Nr. 142) iki atramos Nr. 165 (esamas Nr. 166).
 - Gėrbūvio atstatymo riba pateikta orientacinė, tikslinama darbų vietoje. Statybos metu nuimtas augalinis sluoksnis sandėliuojamas prie atramos.

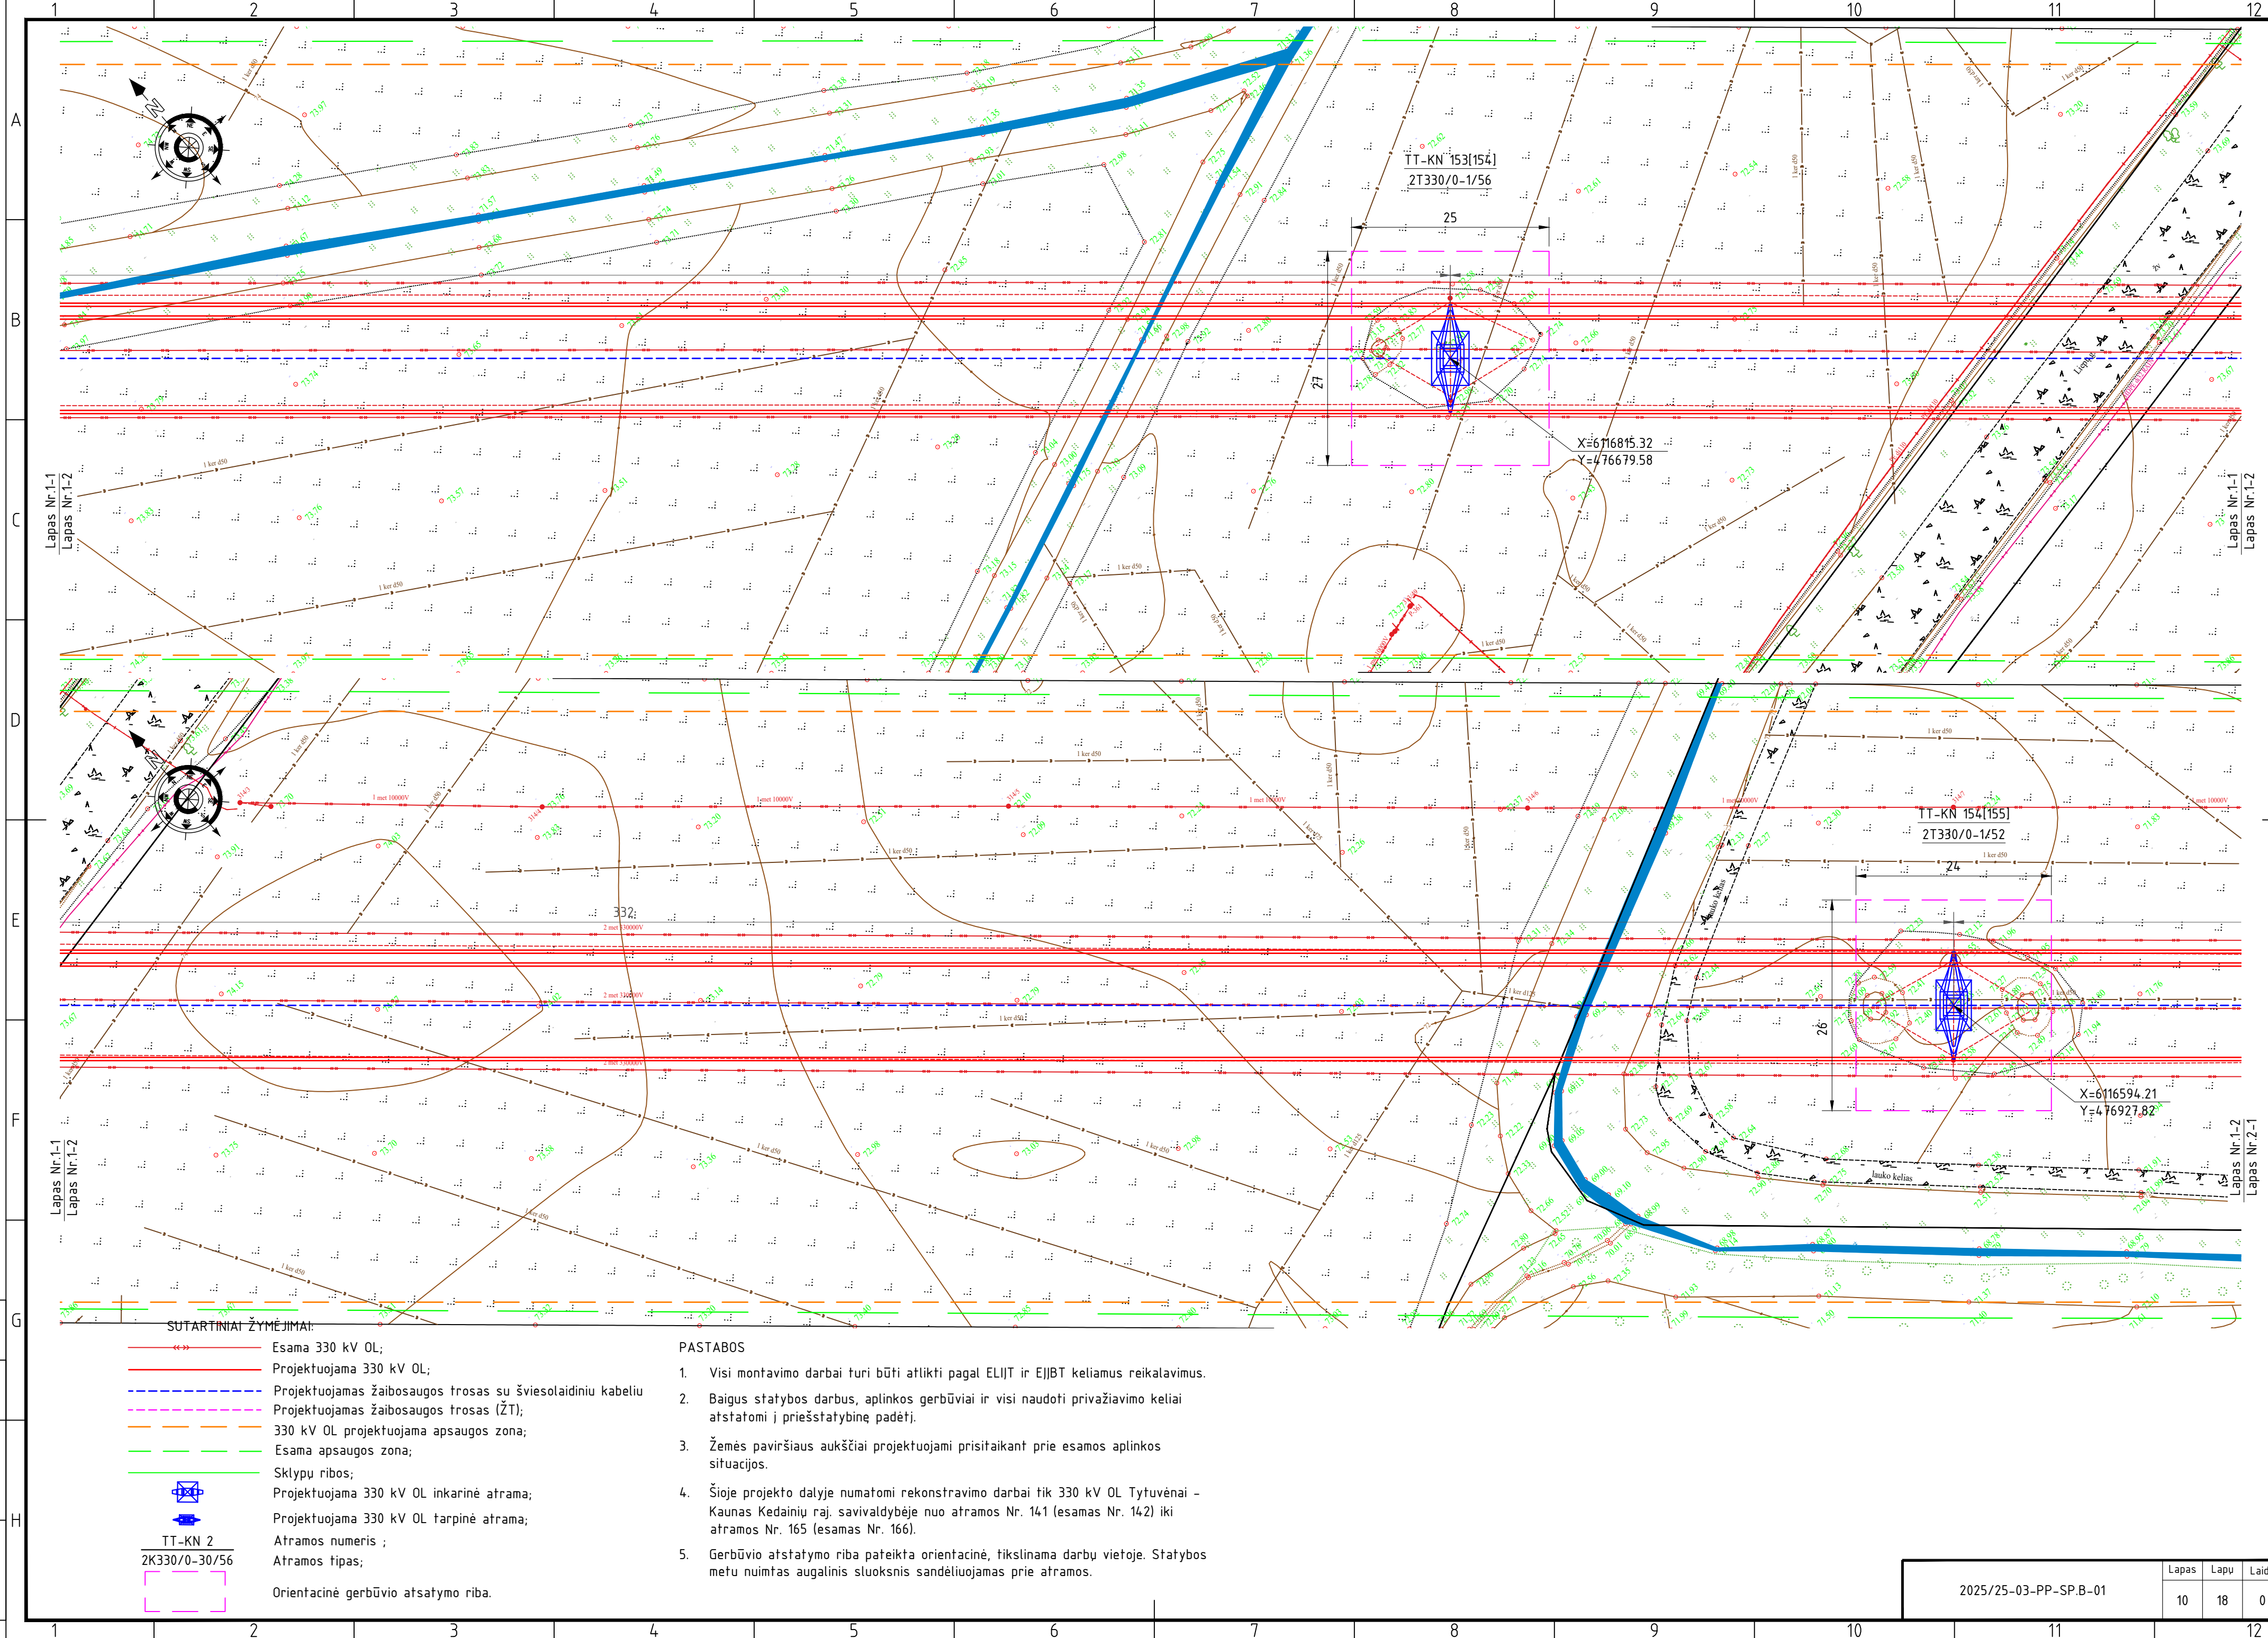

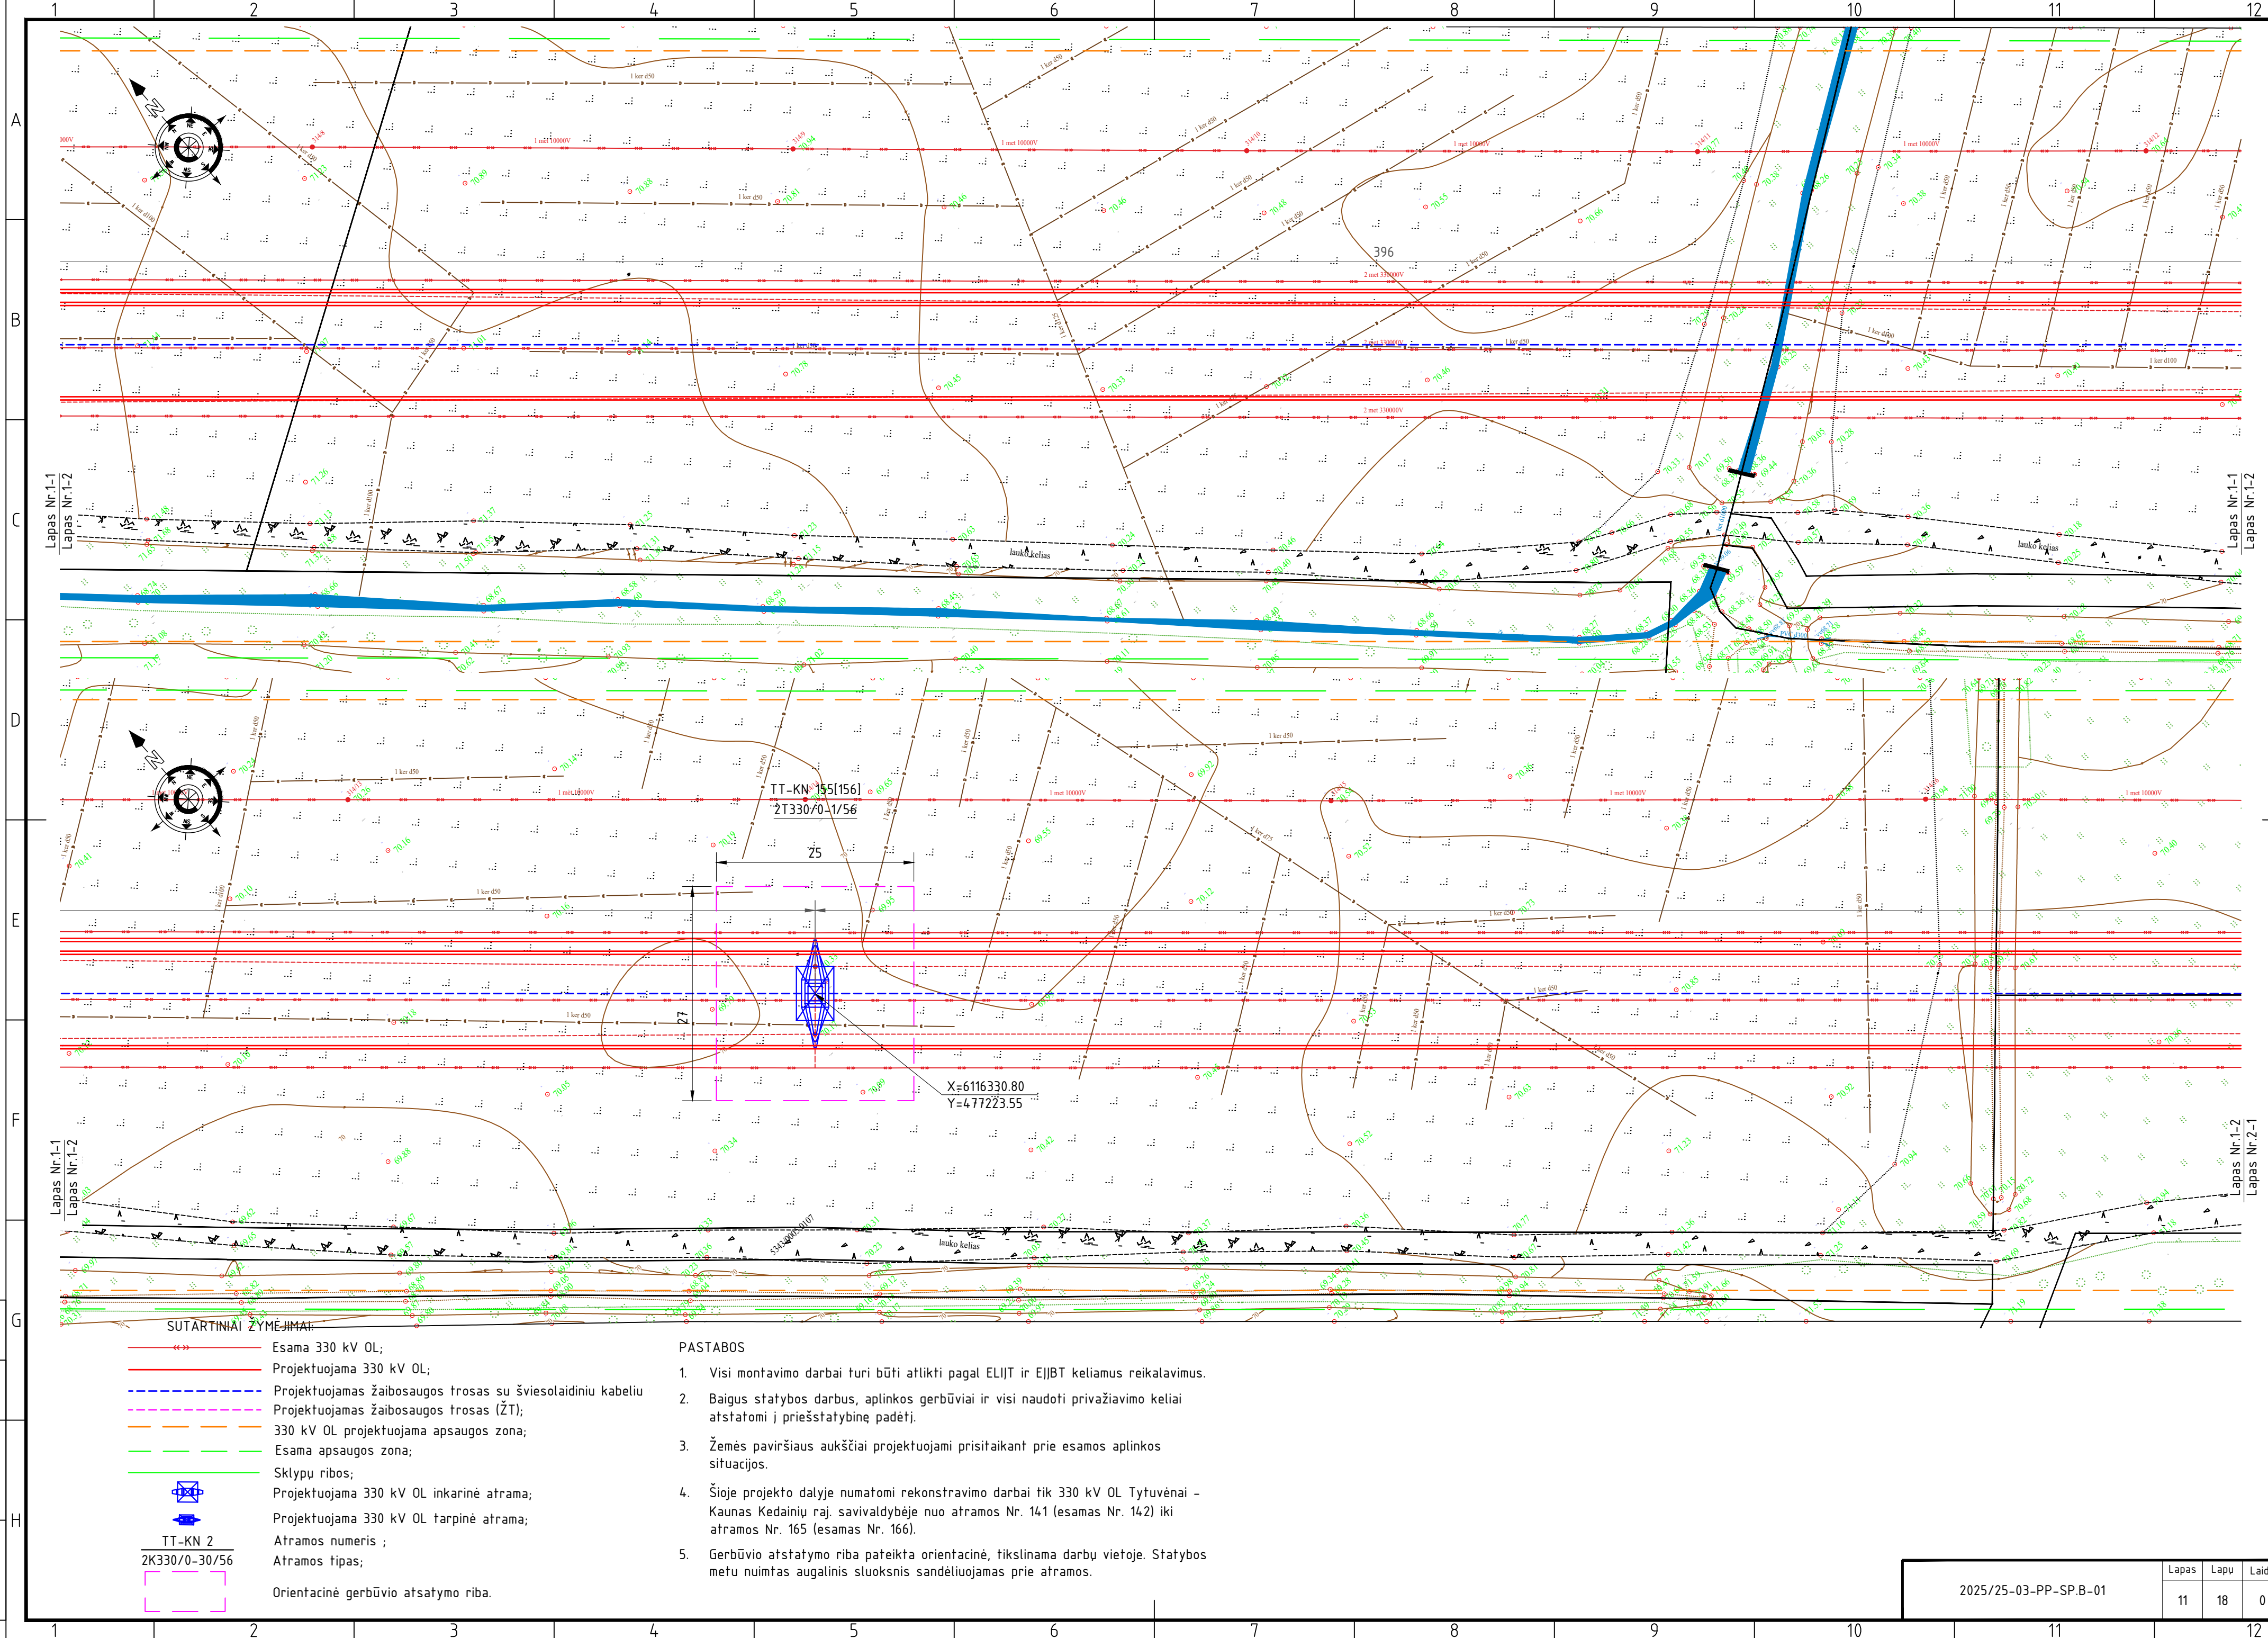


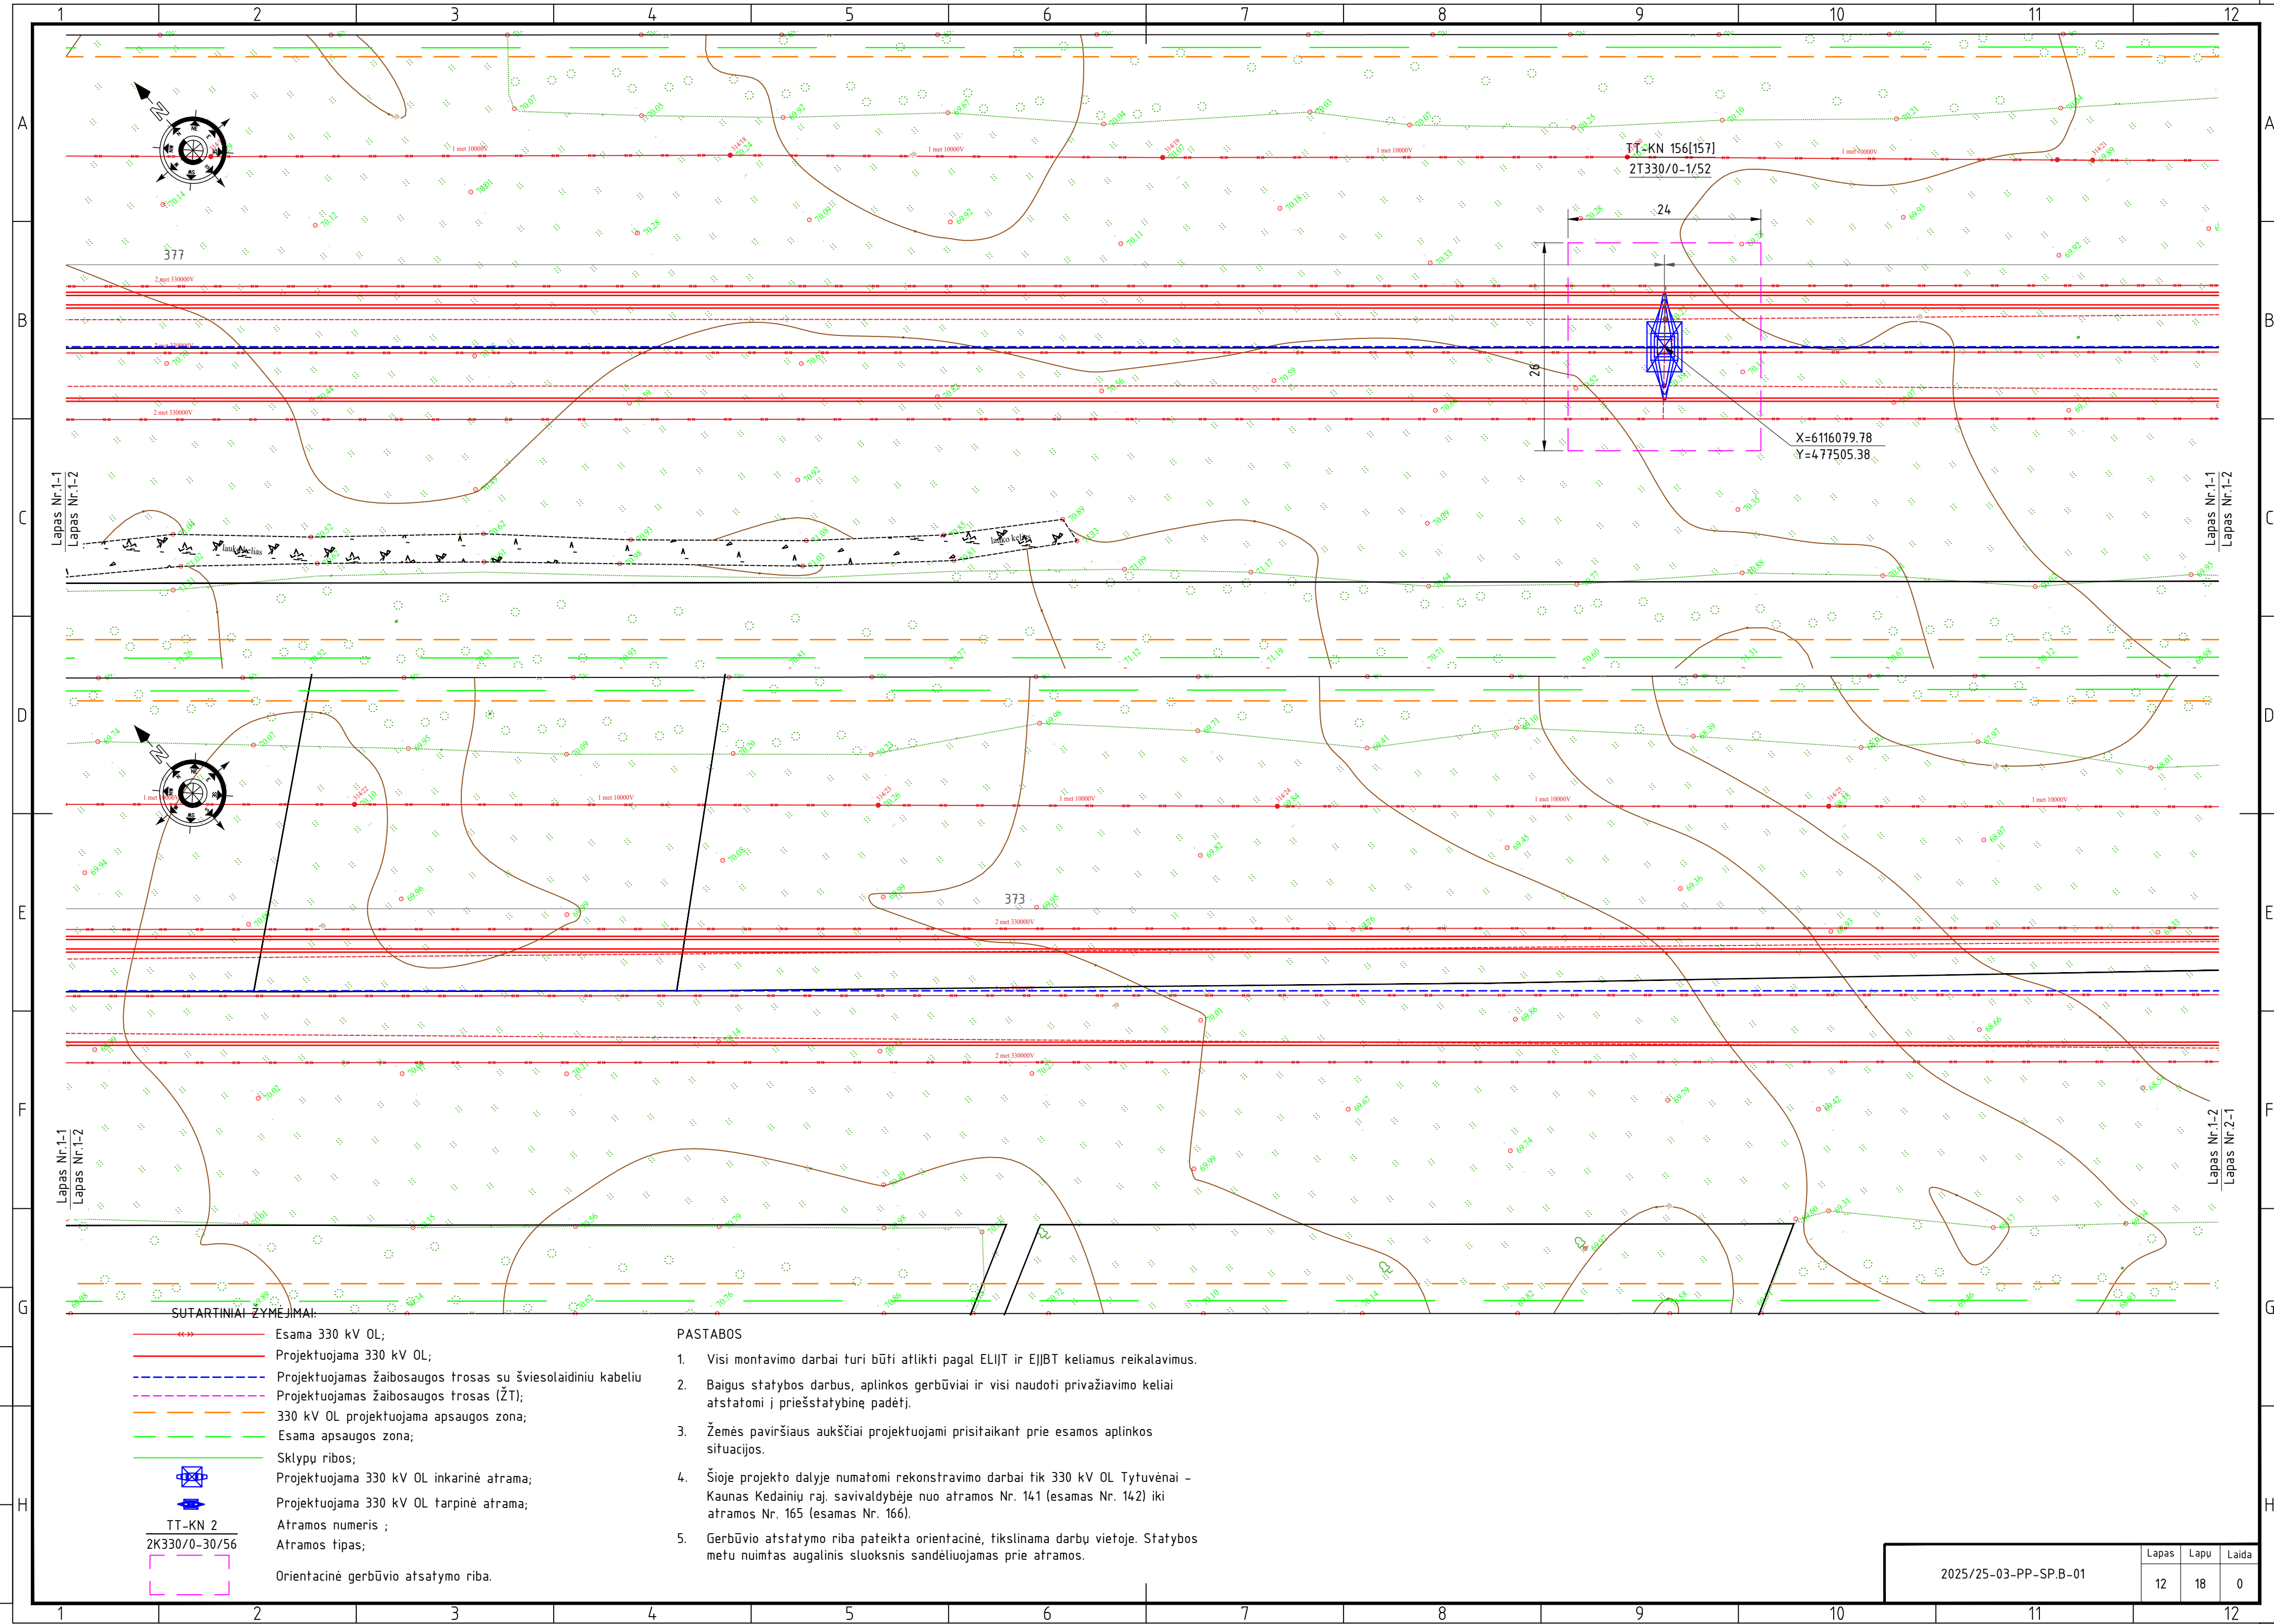


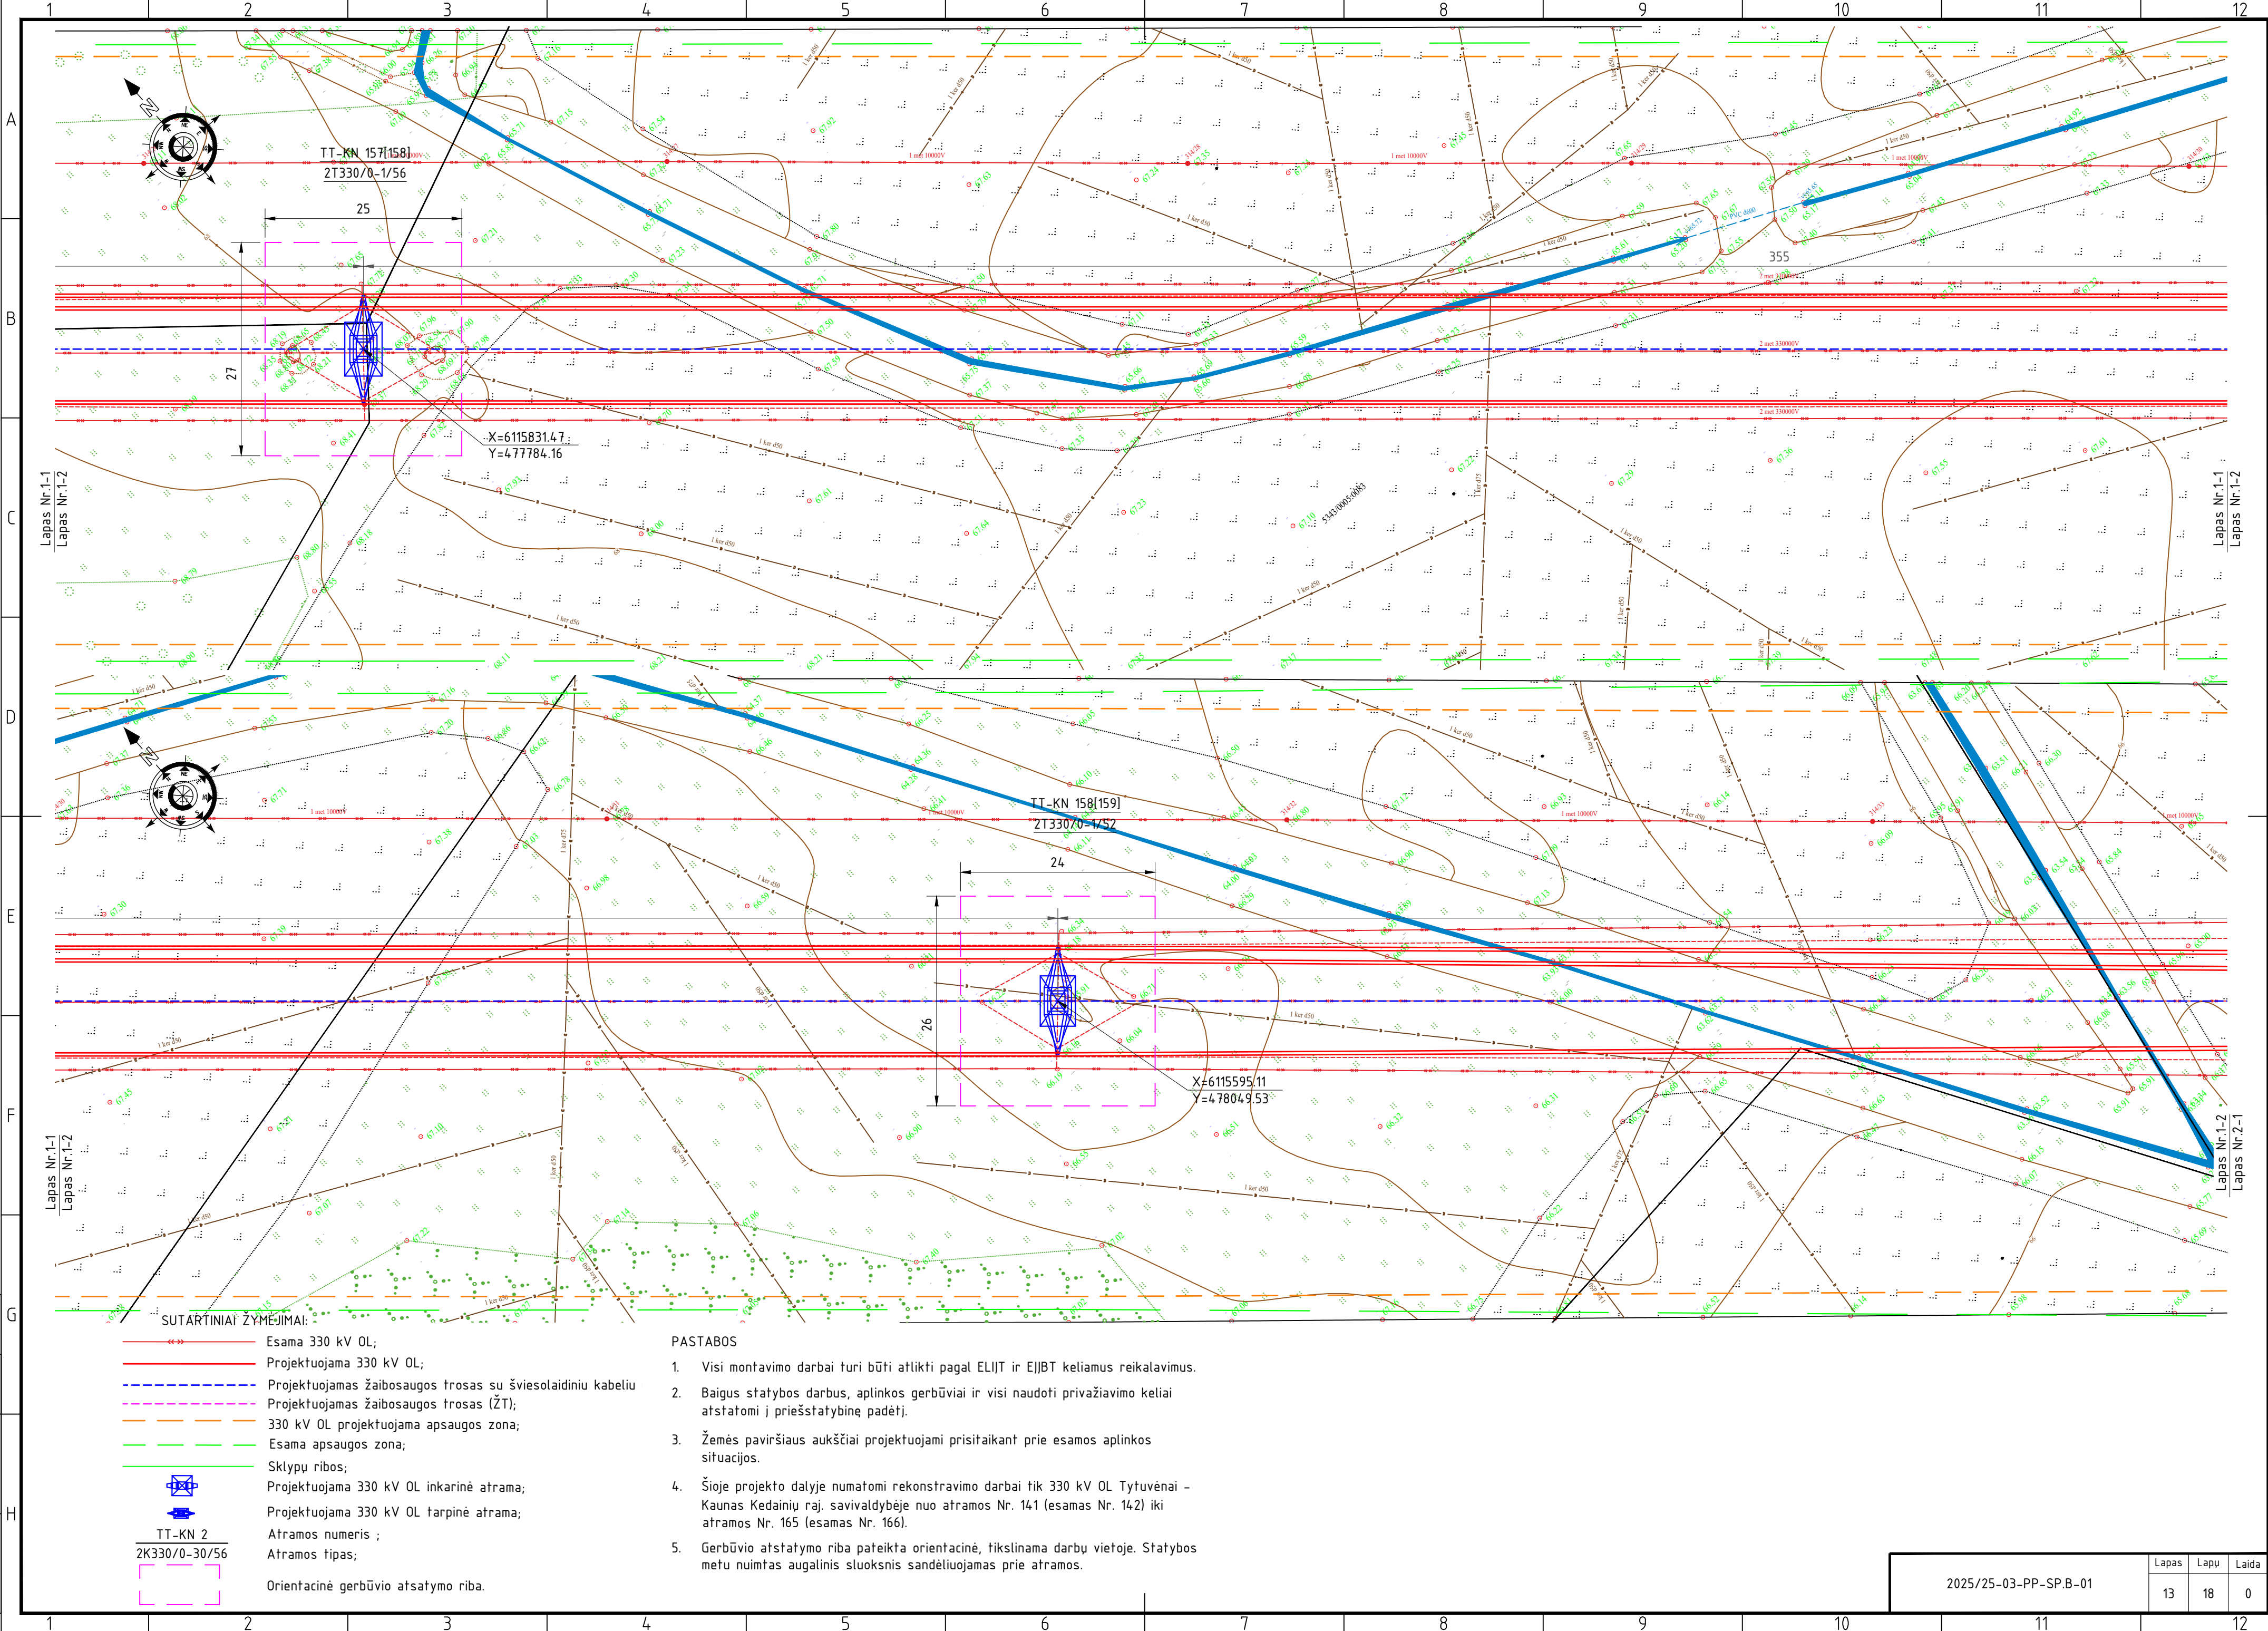

- SUTARTINIAI ŽYMEJIMAI:
- Esama 330 kV OL;
 - Projektuojama 330 kV OL;
 - Projektuojamas žaibosaugos trosas su šviesolaidinių kabelių
 - Projektuojamas žaibosaugos trosas (ŽT);
 - 330 kV OL projektuojama apsaugos zona;
 - Esama apsaugos zona;
 - Sklypų ribos;
 - Projektuojama 330 kV OL inkarinė atrama;
 - Projektuojama 330 kV OL tarpinė atrama;
 - Atramos numeris ;
 - Atramos tipas;
 - Orientacinė gerbūvio atsaitymo riba.


- PASTABOS
- Visi montavimo darbai turi būti atlikti pagal ELIJT ir EJJBT keliamus reikalavimus.
 - Baigus statybos darbus, aplinkos gerbūviai ir visi naudoti privažiavimo keliai atstatomi į priešstatybines padėtį.
 - Žemės paviršiaus aukščiai projektuojami prisitaikant prie esamos aplinkos situacijos.
 - Šioje projekto dalyje numatomi rekonstravimo darbai tik 330 kV OL Tytuvėnai – Kaunas Kedainių raj. savivaldybėje nuo atramos Nr. 141 (esamas Nr. 142) iki atramos Nr. 165 (esamas Nr. 166).
 - Gerbūvio atstatymo riba pateikta orientacinė, tikslinama darbu vietoje. Statybos metu nuimtas augalinis sluoksnis sandėliuojamas prie atramos.

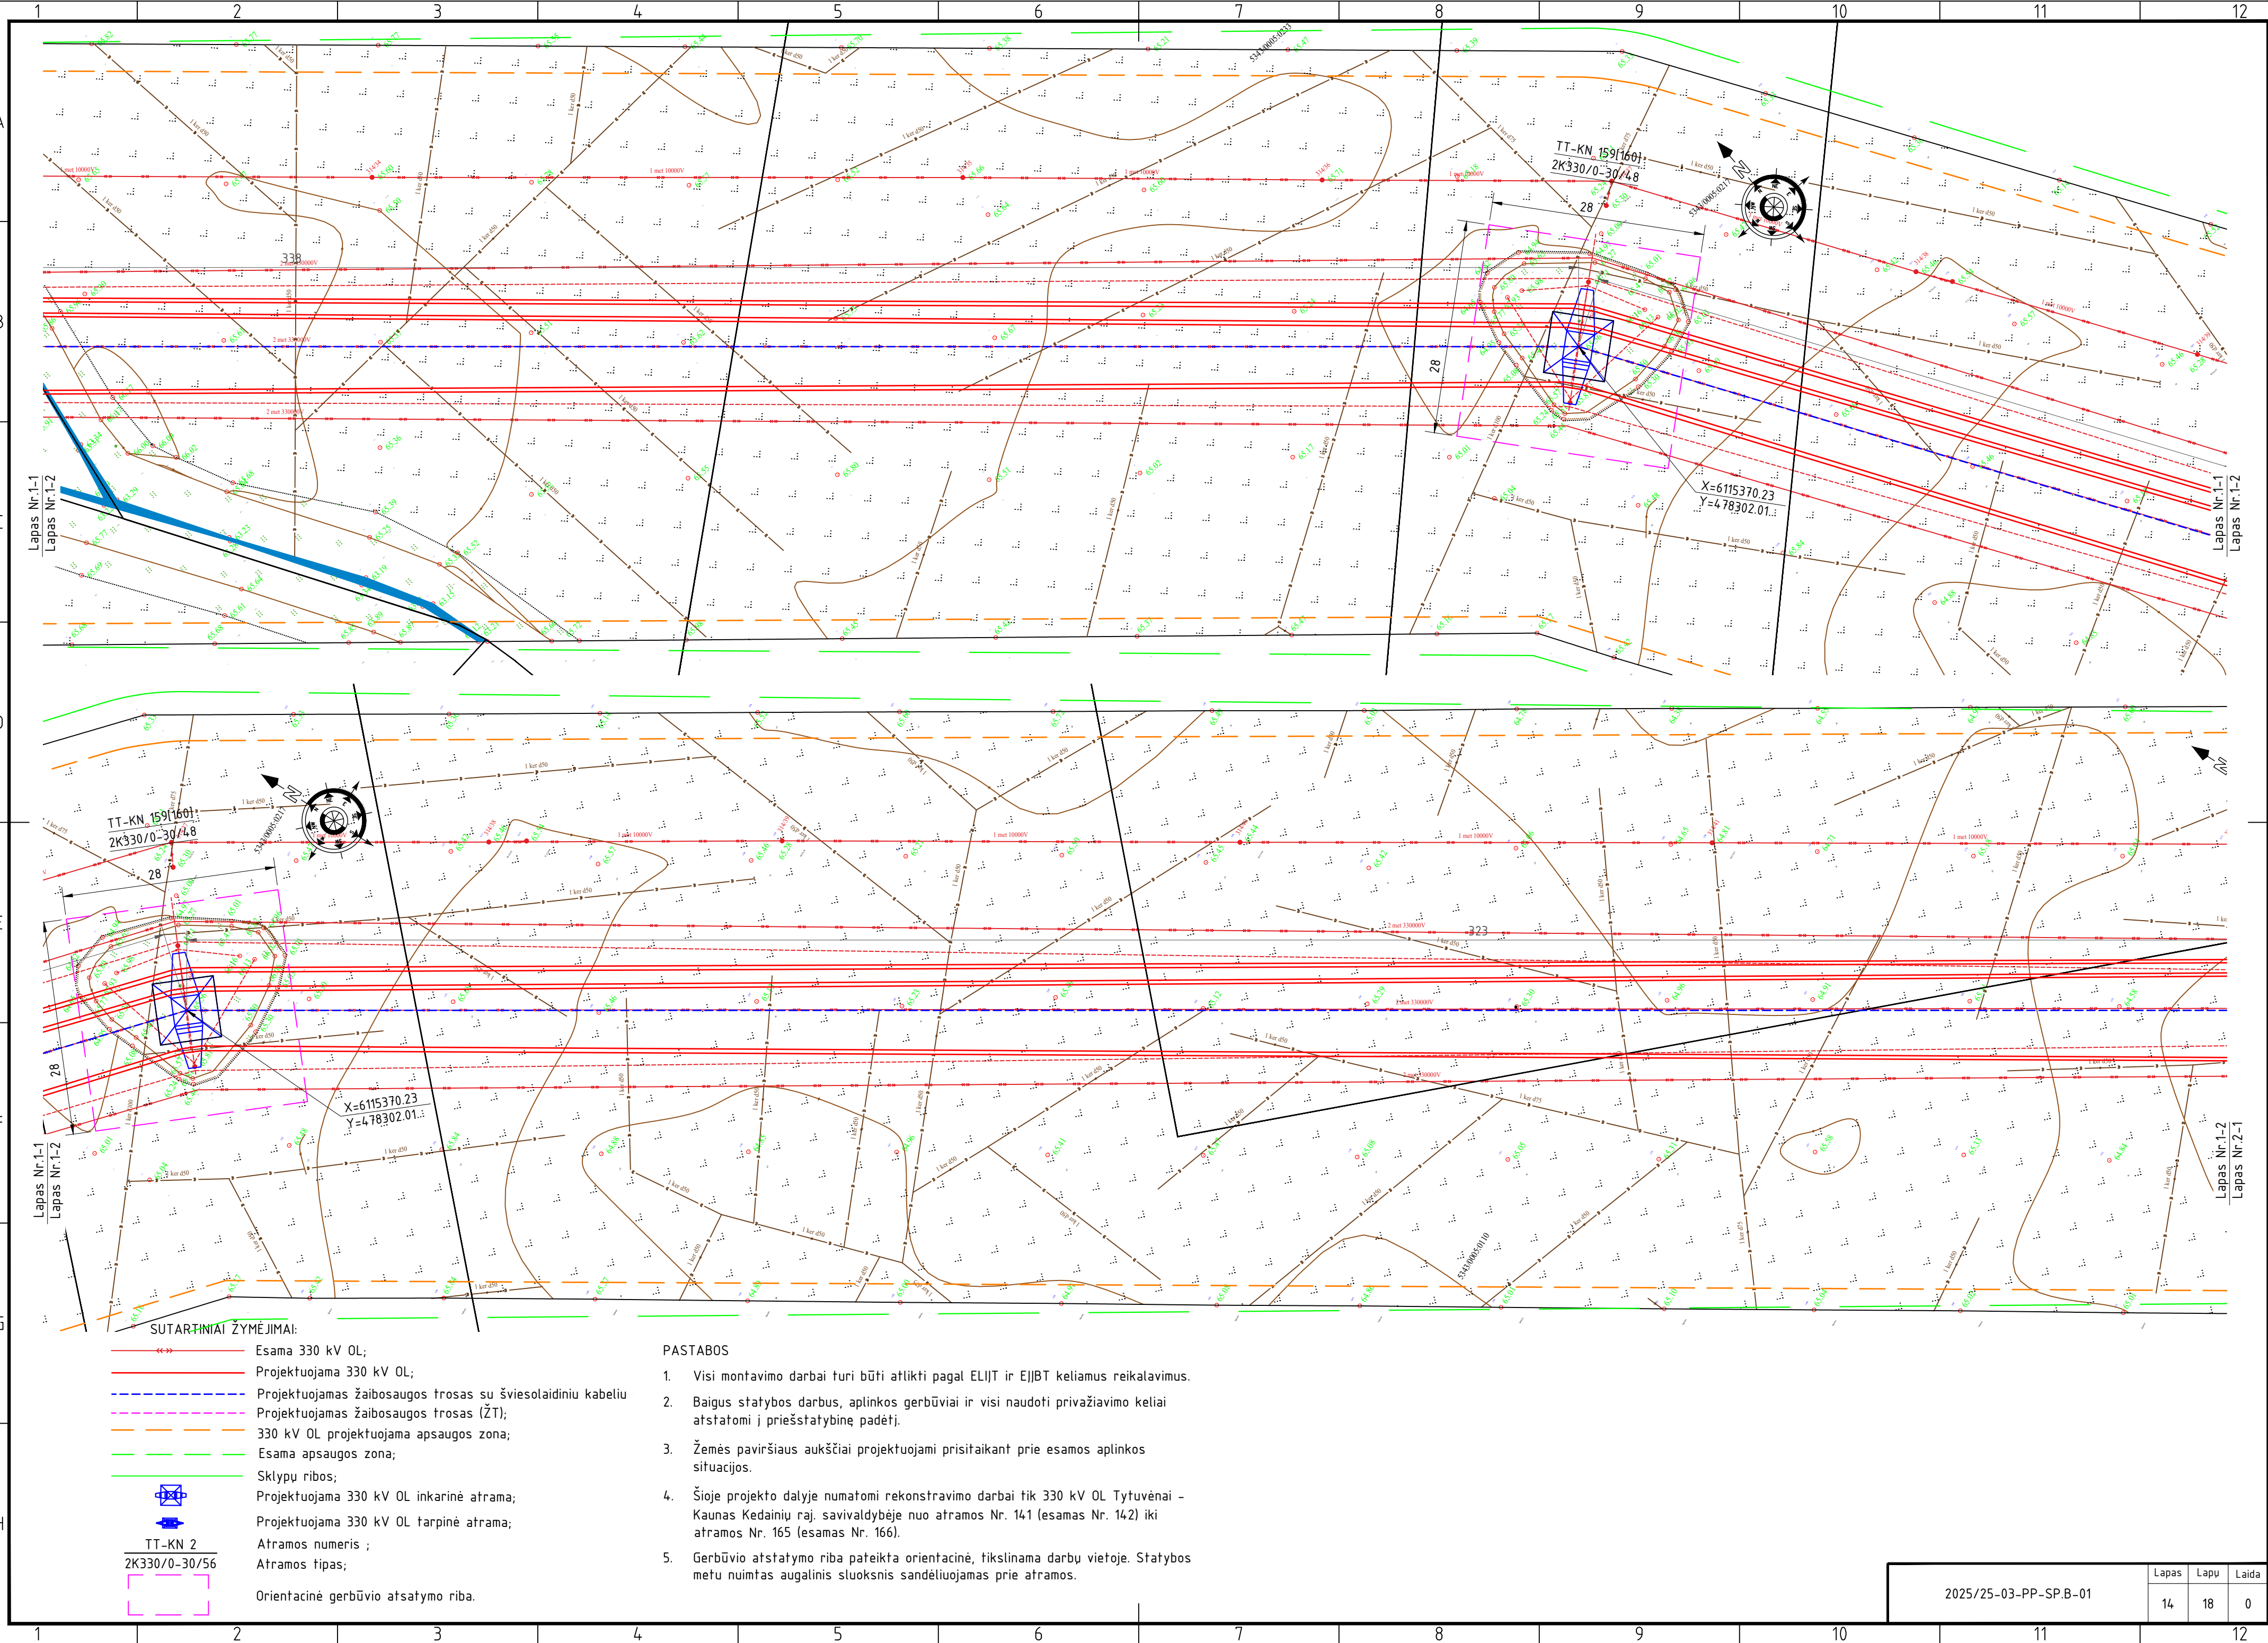

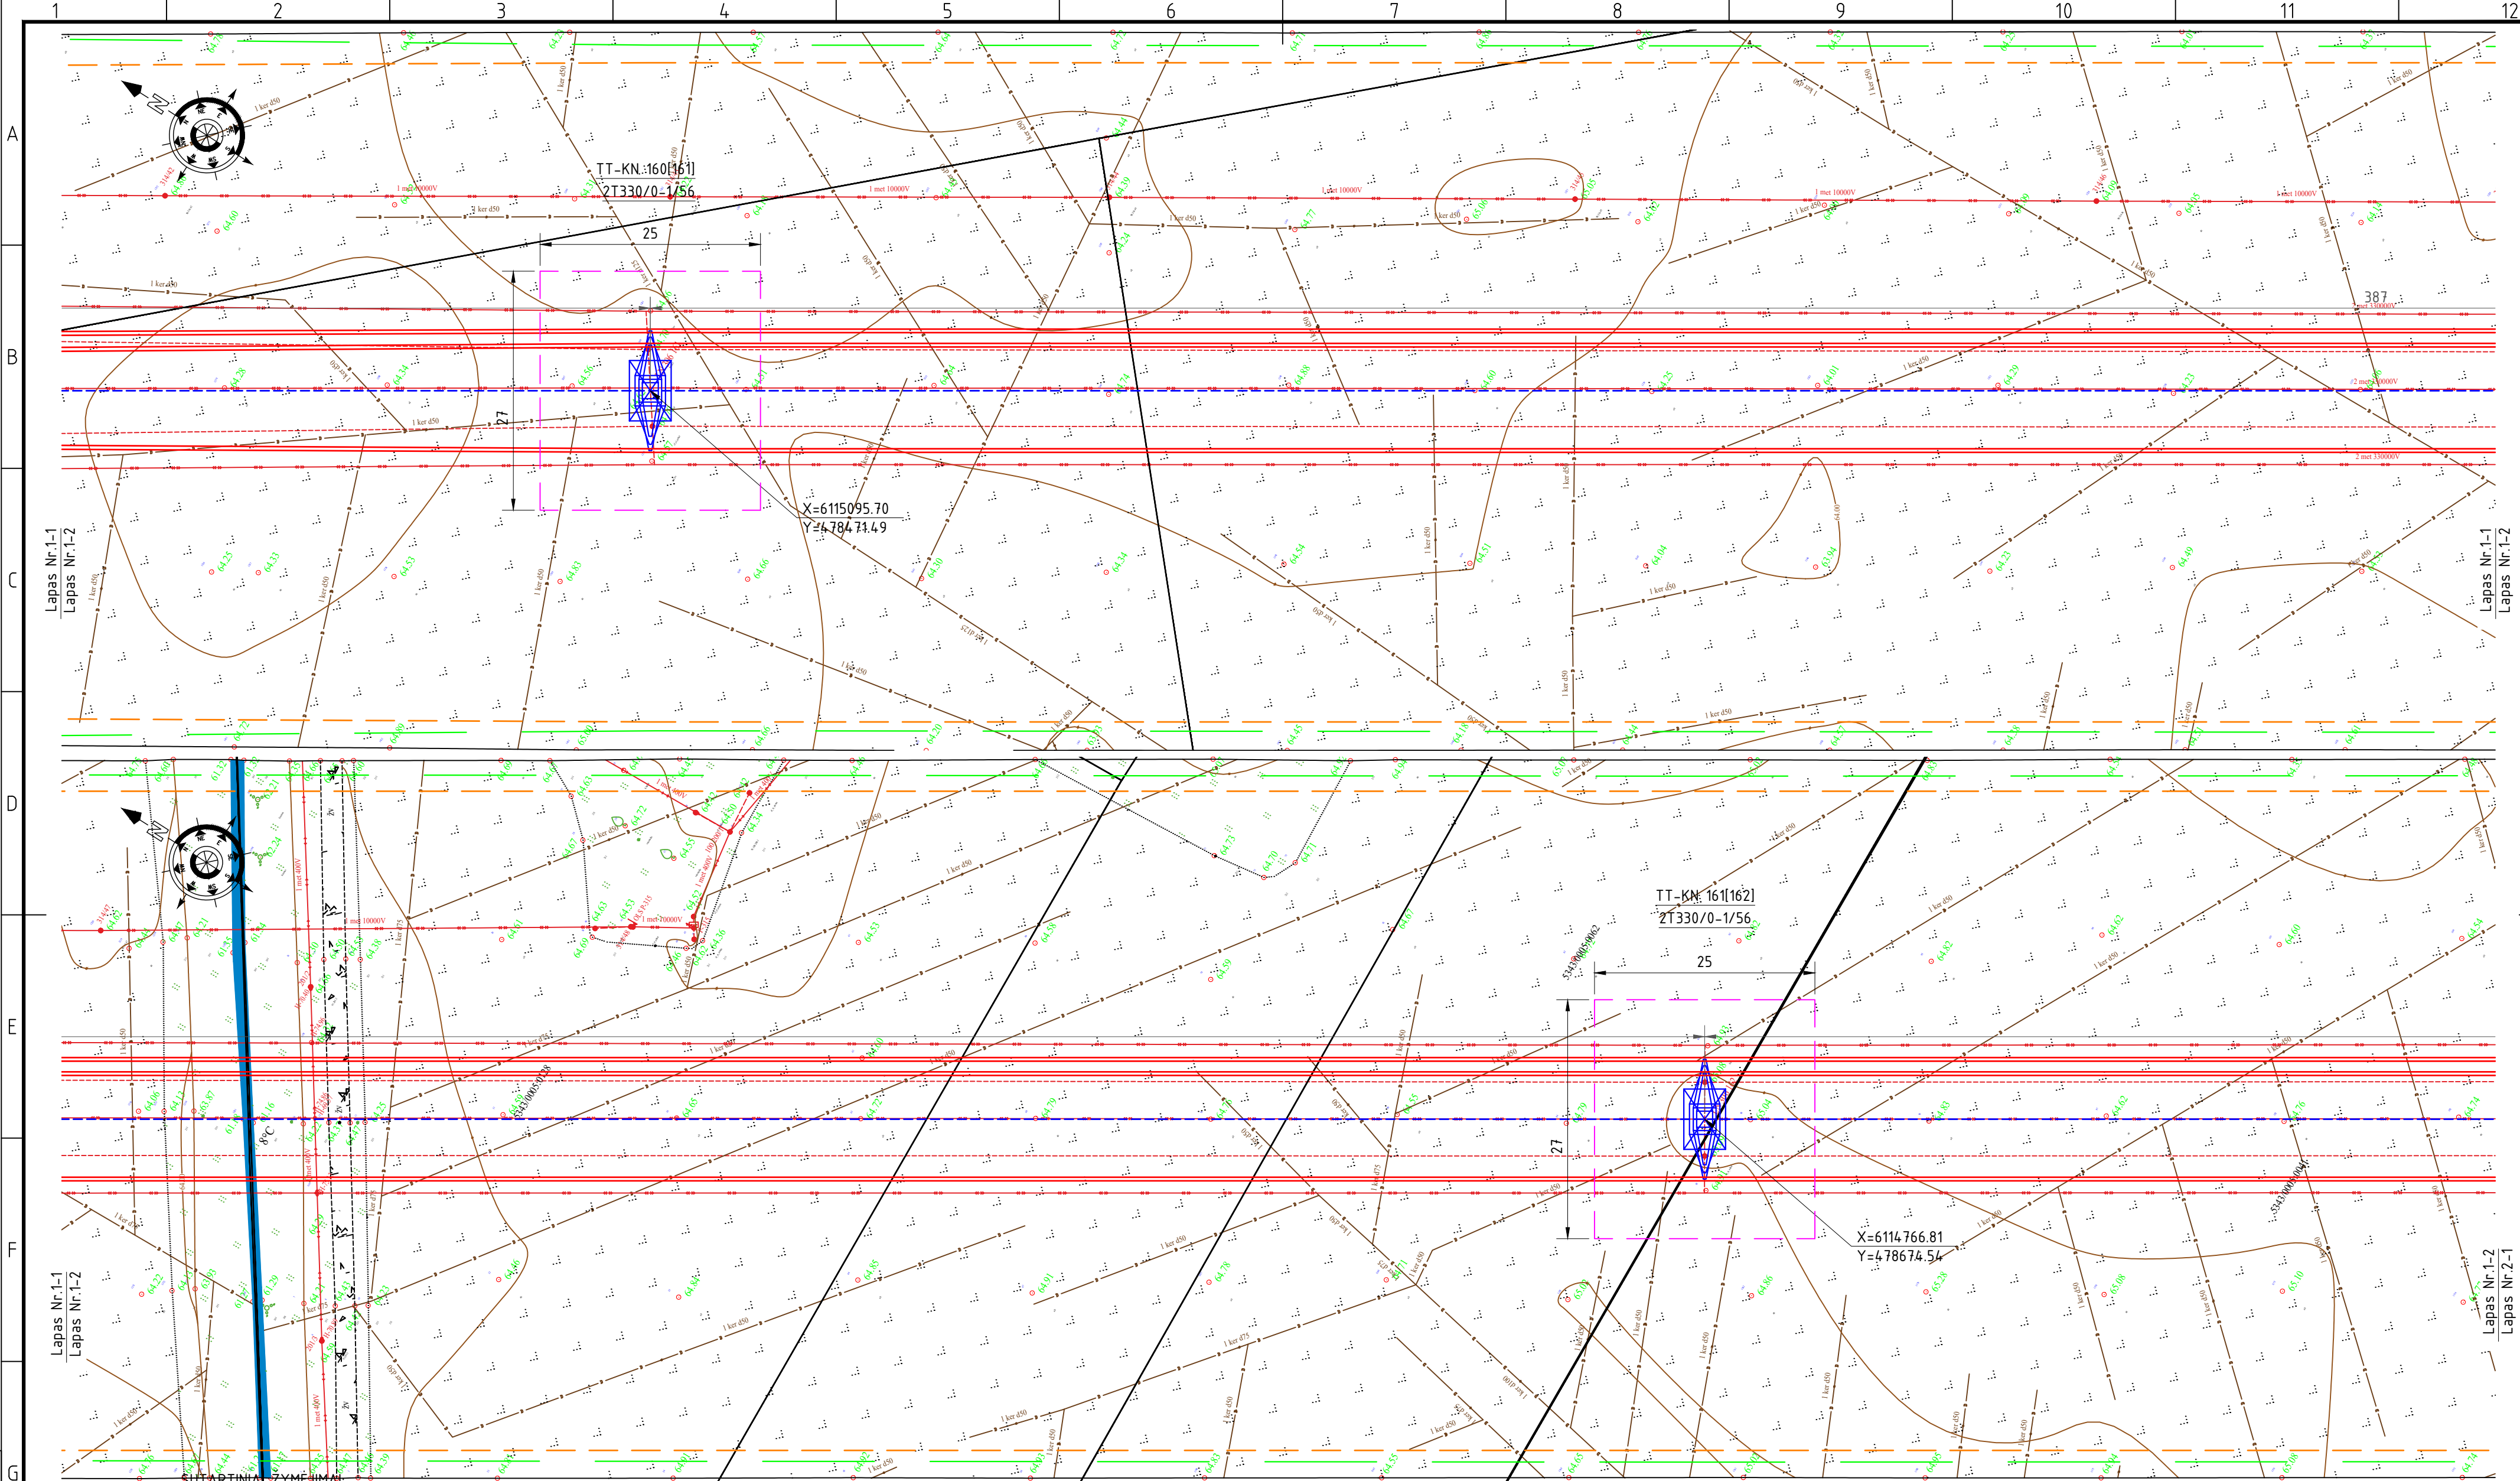


- SUTARTINIAI ŽYMEJIMAI**
- Esama 330 kV OL;
 - Projektuojama 330 kV OL;
 - Projektuojamas žaibosaugos trosas su šviesolaidinių kabelių
 - Projektuojamas žaibosaugos trosas (ŽT);
 - 330 kV OL projektuojama apsaugos zona;
 - Esama apsaugos zona;
 - Sklų ribos;
 - Projektuojama 330 kV OL inkarinė atrama;
 - Projektuojama 330 kV OL tarpinė atrama;
 - Atramos numeris ;
 - Atramos tipas;
 - Orientacinė gerbūvio atsaitymo riba.

- PASTABOS**
- Visi montavimo darbai turi būti atlikti pagal ELIJT ir EJJBT keliamus reikalavimus.
 - Baigus statybos darbus, aplinkos gerbūviai ir visi naudoti privažiavimo keliai atstatomi į priešstatybines padėtį.
 - Žemės paviršiaus aukščiai projektuojami prisitaikant prie esamos aplinkos situacijos.
 - Šioje projekto dalyje numatomi rekonstravimo darbai tik 330 kV OL Tytuvėnai – Kaunas Kedainių raj. savivaldybėje nuo atramos Nr. 141 (esamas Nr. 142) iki atramos Nr. 165 (esamas Nr. 166).
 - Gerbūvio atstatymo riba pateikta orientacinė, tikslinama darbu vietoje. Statybos metu nuimtas augalinis sluoksnis sandėliuojamas prie atramos.

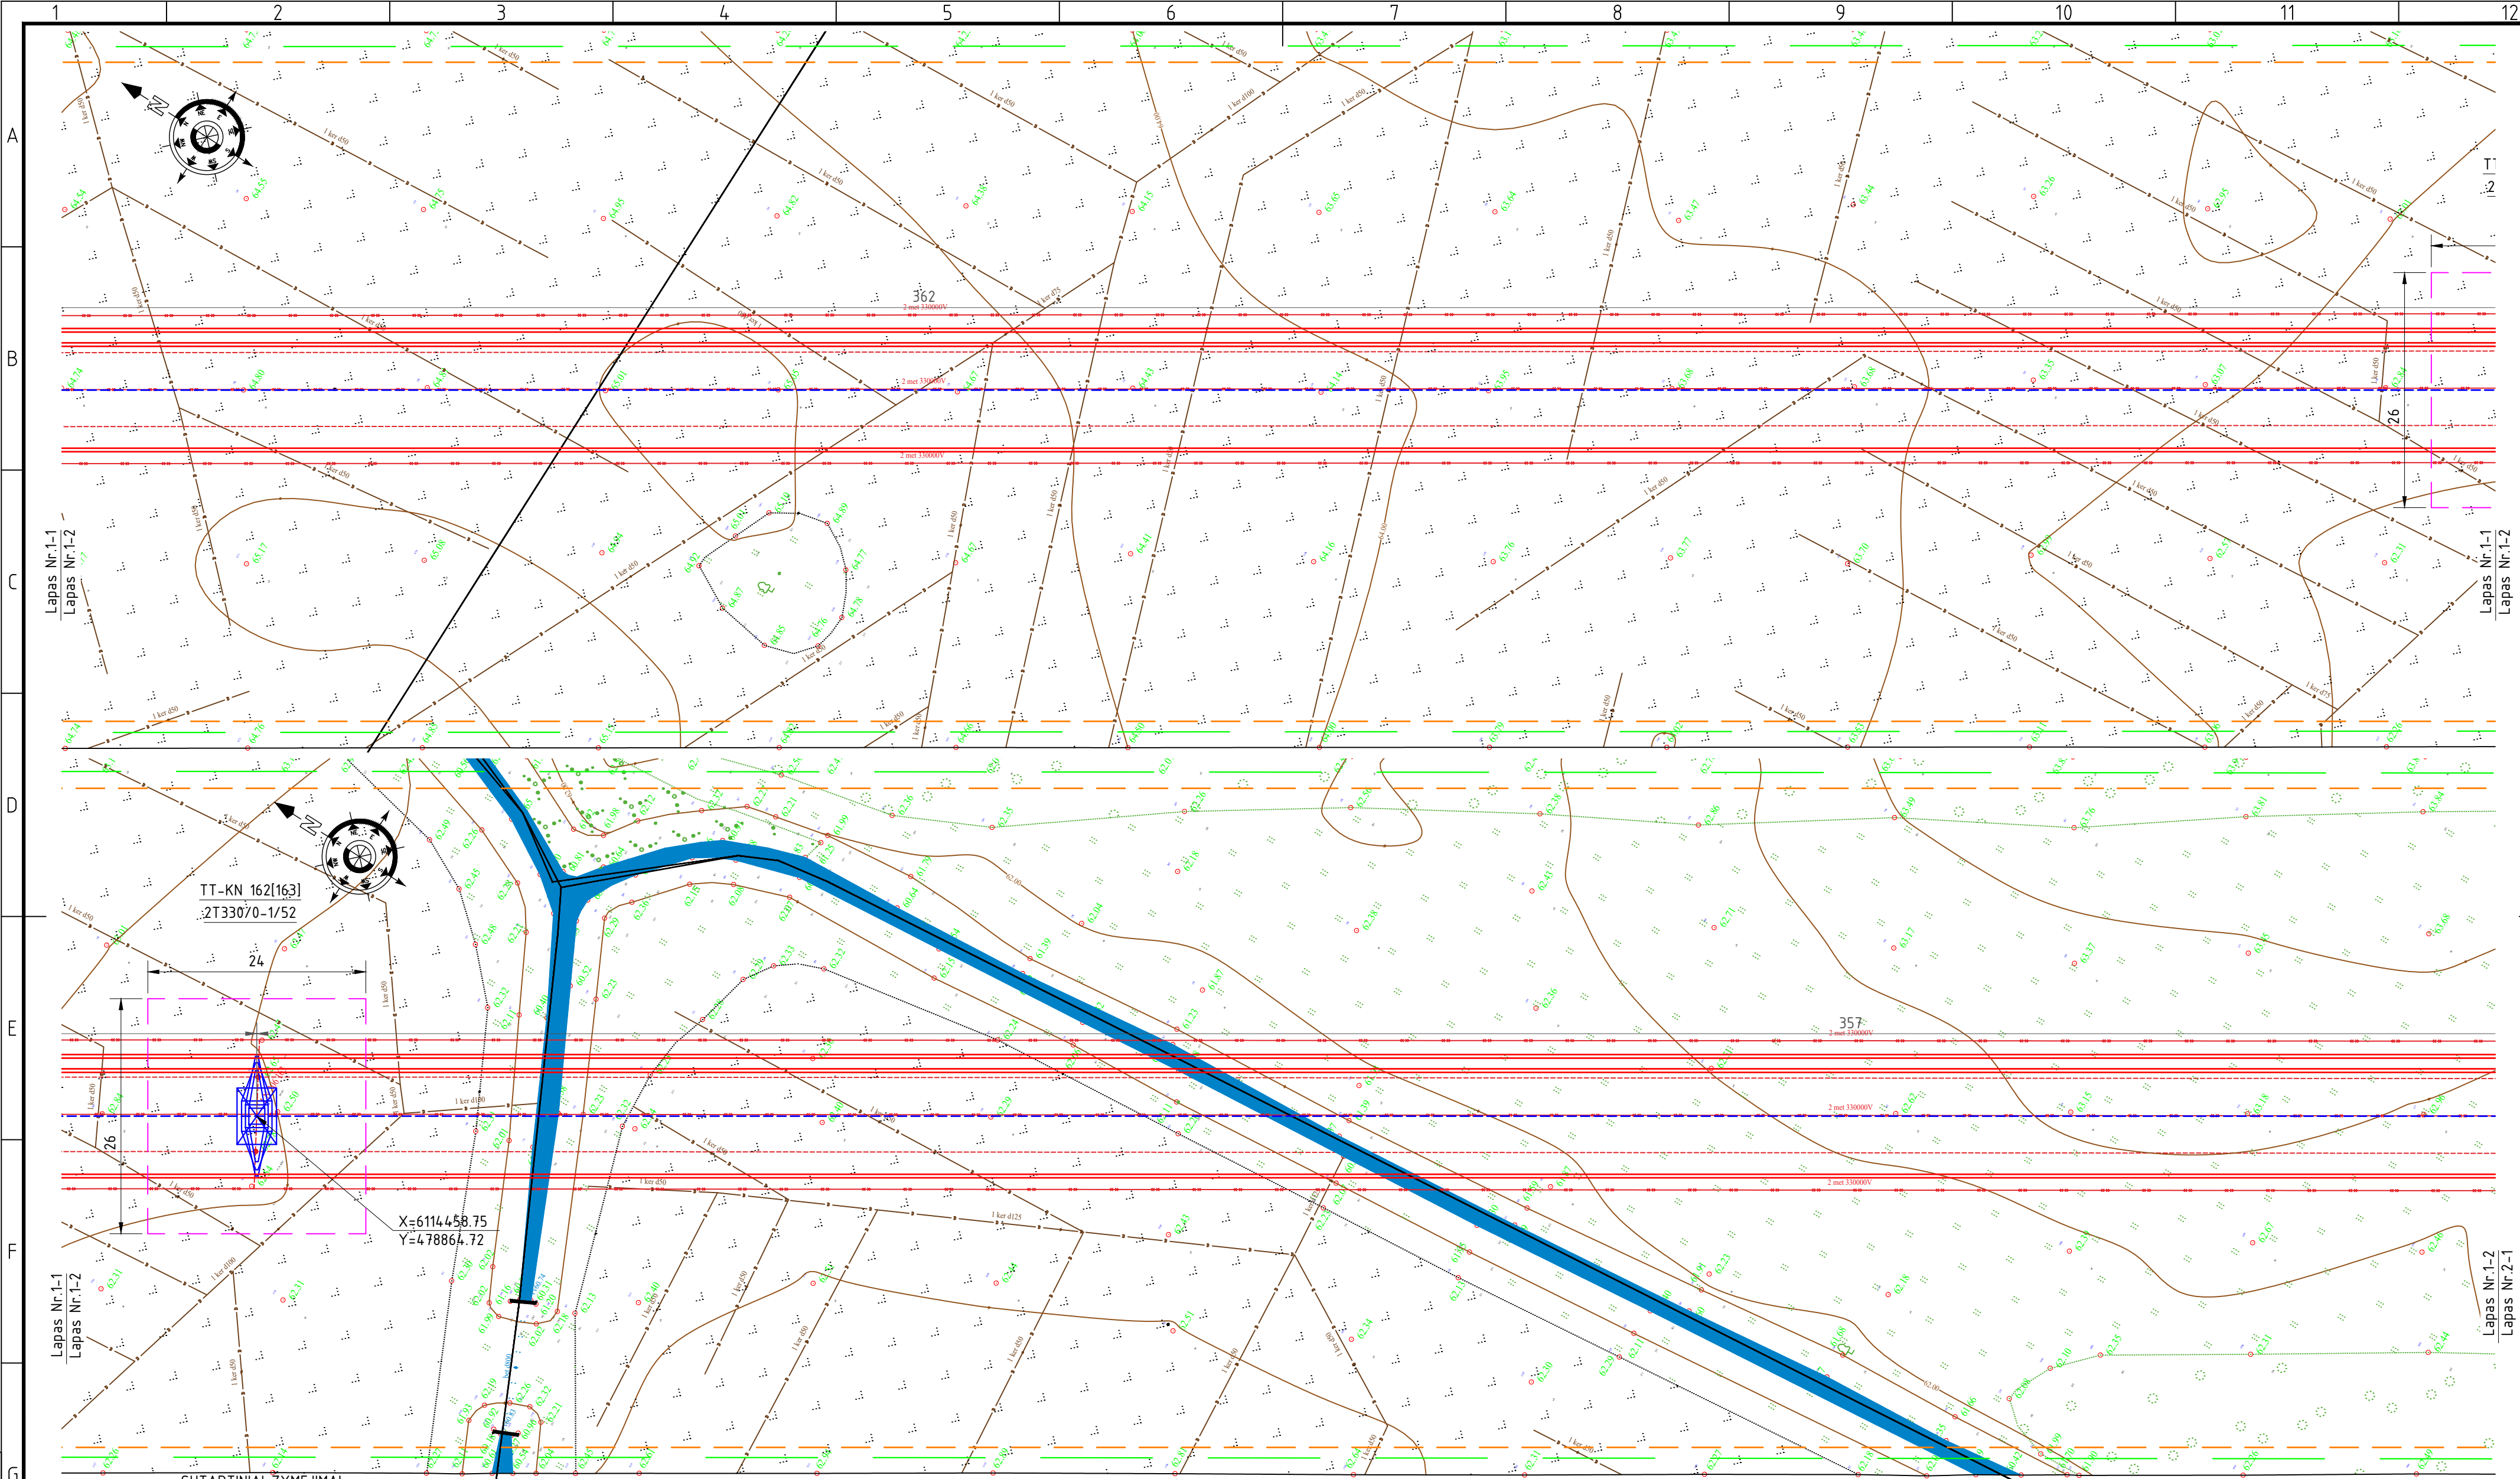

- SUTARTINIAI ŽYMEJIMAI:
- Esama 330 kV OL;
 - Projektuojama 330 kV OL;
 - Projektuojamas žaibosaugos trosas su šviesolaidiniu kabeliu
 - Projektuojamas žaibosaugos trosas (ŽT);
 - 330 kV OL projektuojama apsaugos zona;
 - Esama apsaugos zona;
 - Sklų ribos;
 - Projektuojama 330 kV OL inkarinė atrama;
 - Projektuojama 330 kV OL tarpinė atrama;
 - Atramos numeris ;
 - Atramos tipas;
 - Orientacinė gerbūvio atsaitymo riba.

- PASTABOS
- Visi montavimo darbai turi būti atlikti pagal ELIJT ir EJJBT keliamus reikalavimus.
 - Baigus statybos darbus, aplinkos gerbūviai ir visi naudoti privažiavimo keliai atstatomi į priešstatybinę padėtį.
 - Žemės paviršiaus aukščiai projektuojami prisitaikant prie esamos aplinkos situacijos.
 - Šioje projekto dalyje numatomi rekonstravimo darbai tik 330 kV OL Tytuvėnai – Kaunas Kedainių raj. savivaldybėje nuo atramos Nr. 141 (esamas Nr. 142) iki atramos Nr. 165 (esamas Nr. 166).
 - Gerbūvio atstatymo riba pateikta orientacinė, tikslinama darbu vietoje. Statybos metu nuimtą augalinį sluoksnį sandėliuojamas prie atramos.

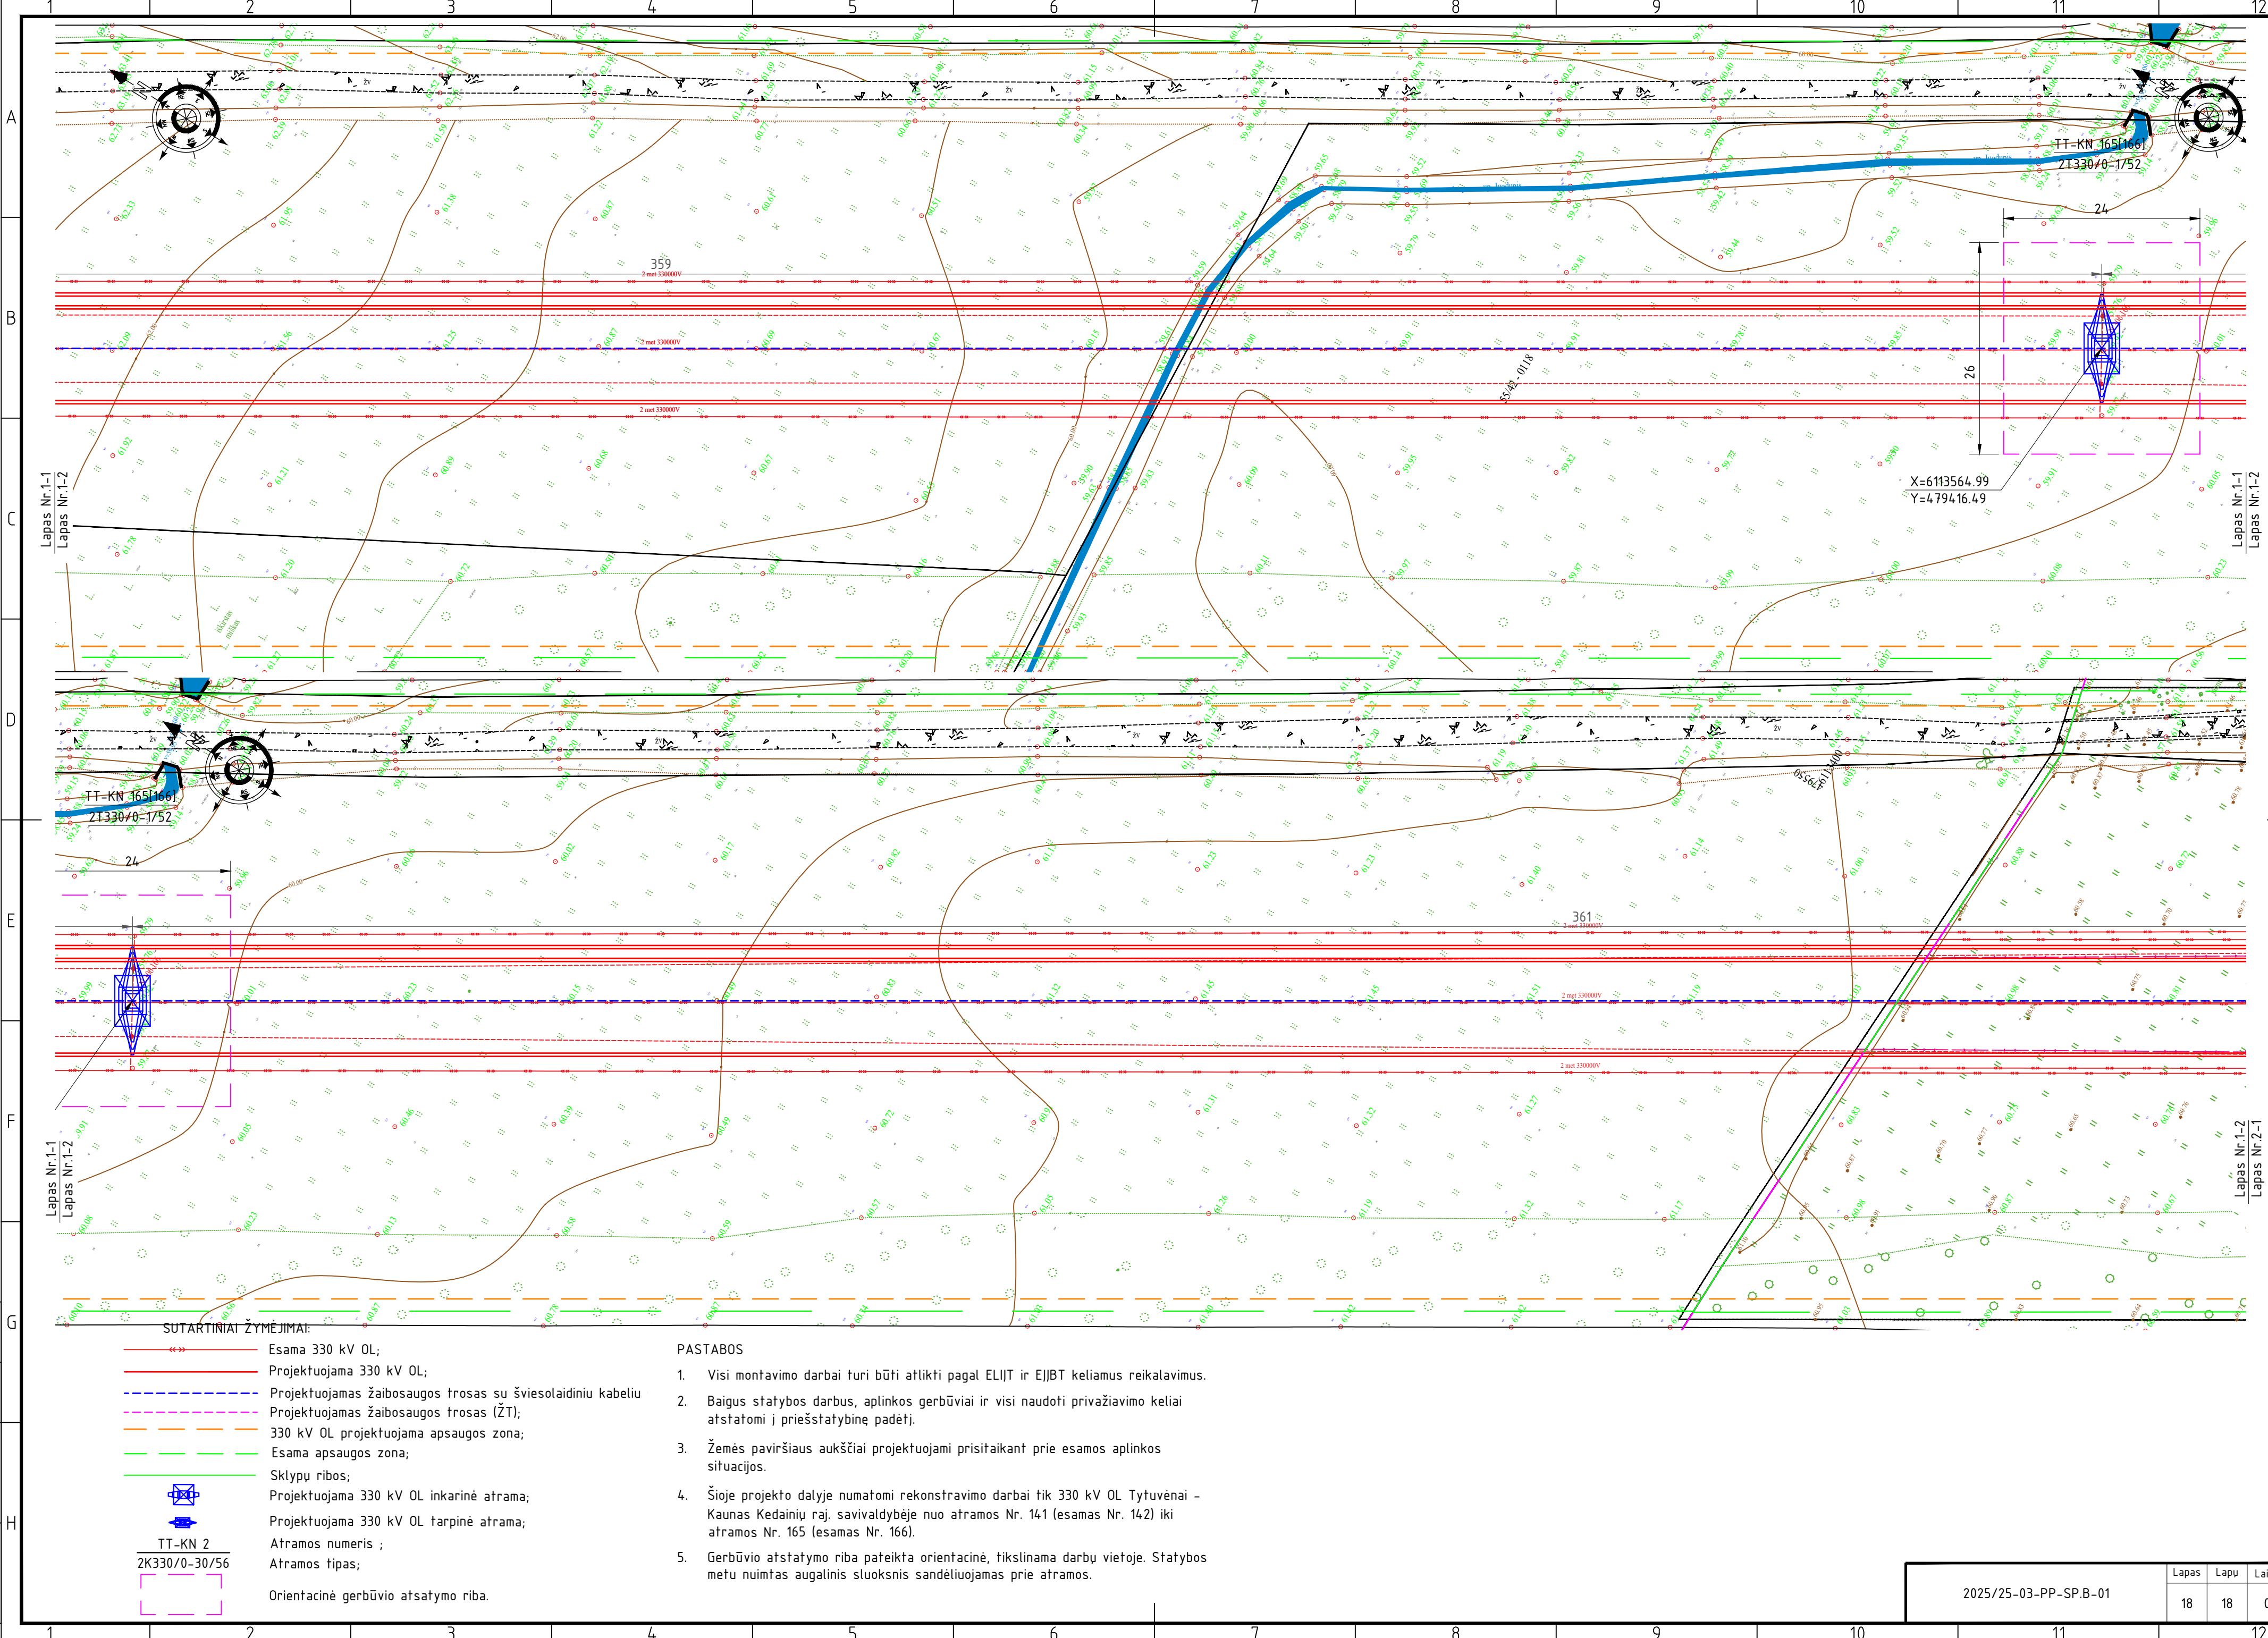

PASTABOS

1. Visi montavimo darbai turi būti atlikti pagal ELIJT ir EJJBT keliamus reikalavimus.
2. Baigus statybos darbus, aplinkos gerbūviai ir visi naudoti privažiavimo keliai atstatomi į priešstatybines padėtį.
3. Žemės paviršiaus aukščiai projektuojami prisitaikant prie esamos aplinkos situacijos.
4. Šioje projekto dalyje numatomi rekonstravimo darbai tik 330 kV OL Tytuvėnai – Kaunas Kedainių raj. savivaldybėje nuo atramos Nr. 141 (esamas Nr. 142) iki atramos Nr. 165 (esamas Nr. 166).
5. Gerbūvio atstatymo riba pateikta orientacinė, tikslinama darbų vietoje. Statybos metu nuimtas augalinis sluoksnis sandėliuojamas prie atramos.