

STATYTOJAS/
UŽSAKOVAS KĖDAINIŲ RAJONO OKAINIŲ ŽŪB

STATINIO
PROJEKTO KITOS (FERMŲ) PASKIRTIES PASTATO, KĖDAINIŲ R. SAV., TRUSKAVOS SEN.,
PAVADINIMAS OKAINIŲ K., KARALIŠKOJI G. 74, STATYBOS PROJEKTINIAI PASIŪLYMAI

STATINIO
KATEGORIJA YPATINGASIS

BYLOS ŽYMUO 2021.02 - 504SR - PP

DIREKTORIUS _____ I. BURINSKAS
parašas

SPV,
At. Nr. 36034 _____ I. BURINSKAS
parašas

STATYTOJAS _____ KĖDAINIŲ RAJONO OKAINIŲ ŽŪB
parašas

BYLŲ ŽINIARAŠTIS

Eil. Nr.	Bylos žymuo	Laida	Bylos pavadinimas	Pastabos
1.	PP	0	PROJEKTINIAI PASIŪLYMAI	

Bylos dokumentų sudėties žiniaraštis

TEKSTINIŲ DOKUMENTŲ ŽINIARAŠTIS

Dokumento žymuo	Lapo Nr.	Lapų sk.	Laida	Dokumento pavadinimas	Pastabos
	1	1	0	Antraštinis lapas	
2021.01-504SR-PP-BSŽ	2	1	0	Bylos sudėties žiniaraštis	
2021.01-504SR-PP-AR	3-9	7	0	Aiškinamasis raštas	

BRĖŽINIŲ ŽINIARAŠTIS

Dokumento žymuo	Lapo Nr.	Lapų sk.	Laida	Dokumento pavadinimas	Pastabos
2021.01-504SR-00-PP-SP-01	10	1	0	Situacijos planas M 1:1000	
2021.01-504SR-00-PP-SP-02	11	1	0	Sklypo planas M 1:500	
2021.01-504SR-00-PP-SA-01	12	1	0	Karvidės bendras planas M 1:200	
2021.01-504SR-00-PP-SA-02	13	1	0	Stogo planas M 1:200	
2021.01-504SR-00-PP-SA-03	14	1	0	Pjūvis A-A M 1:100	
2021.01-504SR-00-PP-SA-04	15	1	0	Fasada M 1:200	
2021.01-504SR-00-PP-SA-05	16	1	0	Vizualizacijos	

TURINYS

1.	Norminių dokumentų, kuriais remiantis parengtas projektiniai pasiūlymai, sąrašas.....	2
2.	Bendrieji duomenys	3
2.1.	Informacija apie statytoją	3
2.2.	Informacija apie projektinių pasiūlymų rengėją	3
2.3.	Informacija apie ūkinę veiklą	3
2.4.	Statybos sklypo apibūdinimas.....	3
2.5.	Klimatinės sąlygos	3
2.6.	Esamas teritorijos apsaugos statusas.....	4
3.	Projektinių sprendinių atitiktis projekto rengimo dokumentams	4
4.	Projektiniai sprendiniai	4
5.	Statinių ir įrenginių sąrašas	4
6.	Projektuojamų statinių pagrindinės charakteristikos, paskirtis, technologija	5
7.	Inžineriniai tinklai ir įrenginiai.....	5
8.	Teritorijos tvarkymas	6
9.	Technologinio proceso aprašymas	6
	Numatomos technologijos ir pajėgumai	6
10.	Bendrieji statinių rodikliai	7

0	2022.08	Projektiniai pasiūlymai.			
LAIDA	Išleidimo data	Laidos statusas ir išleidimo priežastis (jei taikoma)			
Kval. Dok. Nr.	 info@savaranga.lt www.savaranga.lt			STATINIO PROJEKTO PAVADINIMAS Kitos (fermų) paskirties pastato, Kėdainių r. sav., Truskavos sen., Okainių k., Karališkoji g. 74, statybos projektiniai pasiūlymai	
36034	SPV	I. Burinskas		DOKUMENTO PAVADINIMAS Aiškinamasis raštas	LAIDA
A 627	SPVD	G. Čiukauskienė			0
	Archit.	E. Sinkevičius			
LT	STATYTOJAS/ UŽSAKOVAS Kėdainių rajono Okainių ŽŪB			DOKUMENTO ŽYMUO 2021.01-504SR-PP-AR	LAPAS 1 LAPŲ 7

1. Norminių dokumentų, kuriais remiantis parengtas projektiniai pasiūlymai, sąrašas

1 lentelė. Projektiniai pasiūlymai parengti vadovaujantis šiais norminiais aktais.

LIETUVOS RESPUBLIKOS ĮSTATYMAI		
Eil. Nr.	Žymuo	Pavadinimas
1.		LR Statybos įstatymas
2.		LR Teritorijų planavimo įstatymas
3.		LR Žemės įstatymas
4.		LR Civilinio kodekso įstatymas
5.		LR Aplinkos apsaugos įstatymas
6.		LR Darbuotojų saugos ir sveikatos įstatymas
7.		LR Atliekų tvarkymo įstatymas
8.		LR Specialiųjų žemės naudojimo sąlygų įstatymas
STATYBOS ORGANIZACINIAI TVARKOMIEJI IR TECHNINIAI REGLAMENTAI		
STR 1		
9.	STR 1.01.08:2002	Statinio statybos rūšys
10.	STR 1.01.03:2017	Statinių klasifikavimas
11.	STR 1.04.02:2011	Inžineriniai geologiniai ir geotechniniai tyrimai
12.	STR 1.04.04:2017	Statinio projektavimas, projekto ekspertizė
13.	STR 1.05.01:2017	Statybą leidžiantys dokumentai. Statybos užbaigimas. Statybos sustabdymas. Savavališkos statybos padarinių šalinimas. Statybos pagal neteisėtai išduotą statybą leidžiantį dokumentą padarinių šalinimas
STR 2		
14.	STR 2.01.01(1):2005	Esminis statinio reikalavimas „Mechaninis atsparumas ir pastovumas“
15.	STR 2.01.01(2):1999	Esminiai statinio reikalavimai. Gaisrinė sauga
16.	STR 2.01.01(3):1999	Esminiai statinio reikalavimai. Higiena, sveikata, aplinkos apsauga
17.	STR 2.01.01(4):2008	Esminiai statinio reikalavimai. Naudojimo sauga
18.	STR 2.01.01(5):2008	Esminis statinio reikalavimas „Apsauga nuo triukšmo“
19.	STR 2.01.01(6):2008	Esminis statinio reikalavimas „Energijos taupymas ir šilumos išsaugojimas“
20.		Tvarus gamtos išteklių naudojimas
TAISYKLĖS IR ĮSAKYMAI		
21.		Gaisrinės saugos pagrindiniai reikalavimai
22.		Bendrosios gaisrinės saugos taisyklės
23.		Elektros įrenginiu įrengimo taisyklės
24.		Atliekų tvarkymo taisyklės
KITI DOKUMENTAI		
25.		Kėdainių rajono savivaldybės bendrasis planas

PASTABA: Nustojus galioti nurodytiems dokumentams, galioja juos keičiantys.

2021.01-504SR-PP-AR	LAPAS	LAPŲ	LAIDA
	2	7	0

2. Bendrieji duomenys

2.1. Informacija apie statytoją

Statytojas: Kėdainių rajono Okainių ŽŪB

Adresas: Kėdainių r., Okainių k., Karališkoji g. 70

Statybos adresas: Kėdainių r. sav., Truskavos sen., Okainių k., Karališkoji g. 74

2.2. Informacija apie projektinių pasiūlymų rengėją

Projekto rengėjas: UAB „Sava ranga“.

Buveinė: Savanorių pr. 192-601 kabinetas, Kaunas LT-44151. www.savaranga.lt, info@savaranga.lt.

Projekto vadovas: I. Burinskas. Atestato Nr. 36034.

Projekto pavadinimas: Vadovaujantis STR 1.04.04:2017 „Statinio projektavimas, projekto ekspertizė“ 6.8 punktu projekto pavadinimas: „Kitos (fermų) paskirties pastato, Kėdainių r. sav., Truskavos sen., Okainių k., Karališkoji g. 74, statybos projektiniai pasiūlymai“.

Statybos rūšis: Naujų statinių statyba;

Statinio paskirtis: Kitos (fermų) paskirties pastatai (7.18);

Statinio kategorija: Ypatingieji statiniai.

2.3. Informacija apie ūkinę veiklą

Planuojama ūkinė veikla – pieno ūkio komplekso statinių statyba.

Vadovaujantis Statytojo pateikta projektavimo užduotimi sklype planuojama statyti kitos (fermų) paskirties pastatą.

2.4. Statybos sklypo apibūdinimas

Sklypas yra Okainių gyvenvietėje, Kėdainių rajono šiaurės rytuose, Nevėžio žemumoje. Netoliese prateka upės Suleva ir Sulevėlė. Objektas yra Okainių žemės ūkio bendrovės teritorijoje.

Sklypo plotas – 19.0493 ha. Žemės ūkio naudmenų plotas – 11.6554 ha, iš jo ariamos žemės plotas – 11.4669 ha. Sklypo kadastrinis Nr. 5353/0004:102 Okainių k.v. Sklypo unikalus Nr. 4400-5754-1032. Daikto pagrindinė naudojimo paskirtis – žemės ūkio. Žemės sklypo naudojimo būdas – kiti žemės ūkio paskirties žemės sklypai.

Teritorija yra neapgyvendinta, sklypas iš šonų ribojasi su dirbamais laukais. Infrastruktūra vietovėje išvystyta. Sklypas yra užstatytas kitos (fermų), kitos paskirties pastatais ir kitais inžineriniais statiniais. Vietovės infrastruktūrą sudaro esami lauko elektros, vandentiekio tinklai. Įvažiavimai į sklypą esami iš vakarinėje pusėje esančio vietinės reikšmės kelio - Gerdvilių gatvės, rytinėje pusėje esančios Karališkosios gatvės.

2.5. Klimatinės sąlygos

Klimatinės sąlygos. Vadovaujantis RSN 156 - 94 „Statybinė klimatologija“ duomenimis Kėdainių rajono savivaldybėje yra tokios klimatinės sąlygos:

–Vidutinė metinė oro temperatūra	6,2 °C;
–Šalčiausio mėnesio vidutinė temperatūra	-5,4 °C;
–Šilčiausio mėnesio vidutinė temperatūra	+17,0 °C;
–Santykinis metinis oro drėgnumas	81 %;
–Vidutinis metinis kritulių kiekis	590 mm;
–Maksimalus paros kritulių kiekis (absoliutus maksimumas)	105,0 mm;
Vyraujančios stipriausios vėjų kryptys:	sausio mėn.- iš PR; liepos mėn.- iš Š, ŠV;

Pagal STR 2.05.04:2003 Kėdainių rajonas priskiriamas I-jam vėjo apkrovos rajonui su pagrindine atskaitine vėjo greičio reikšmė 24 m/s.

2021.01-504SR-PP-AR	LAPAS	LAPŲ	LAIDA
	3	7	0

– Vadovaujantis STR 2.05.04:2003 „Poveikiai ir apkrovos“ Kėdainių rajonas priskiriamas I – jam sniego apkrovos rajonui su sniego antžeminės apkrovos charakteringa reikšmė 1,2kN/m².

2.6. Esamas teritorijos apsaugos statusas

Specialiosios žemės ir miško naudojimo sąlygos (vadovaujantis nekilnojamojo turto registro centrinio duomenų banko išrašo Nr. 44/2689966 duomenimis):

<i>Paviršinių vandens telkinių pakrantės apsaugos juostos</i>	130,00 m ² ;
<i>Pastatų, kuriuose laikomi ūkiniai gyvūnai, su esančiais prie jų mėšlo ir srutų kaupimo šrenginiais arba be jų, sanitarinės apsaugos zonos</i>	190493,00 m ² ;
<i>Kelių apsaugos zonos</i>	6858,00 m ² ;
<i>Elektros tinklų apsaugos zonos</i>	40,00 m ² ;
<i>Paviršiniai vandens telkiniai</i>	203,00 m ² ;
<i>Melioruotos žemės ir melioracijos statinių apsaugos zonos</i>	117089,00 m ² ;
Statybos sklypas į valstybės saugomas teritorijas ir jų apsaugos zonas nepatenka.	

3. Projektinių sprendinių atitiktis projekto rengimo dokumentams

Kraštovaizdis. Vietovėje, kurioje planuojama įgyvendinti analizuojamą projektą kraštovaizdžio struktūra jau susiformavusi. Didžiausias dominantas teritorijoje yra nagrinėjamas Kėdainių r. Okainių ŽŪB.

Artimiausios saugomos teritorijos yra Lančiūnavos miško biosferos piligonas; vietovės identifikatorius (ES kodas – LTKEDB002) ir Gaisų botaninis – zoologinis draustinis. Šios teritorijos yra apie 2 km atstumu vakarų kryptimi nuo PŪV. Sklypas neturi istorinės – kultūrinės rekreacinės vertės, šalia nėra valstybinių rezervatų. Planuojama ūkinė veikla nepatenka į Europos ekologinio tinklo Natura 2000 saugomas teritorijas.

Komplekso teritorija į saugomas tame tarpe ir į Europos ekologinio tinklo „Natura 2000“ teritorijas nepatenka ir su jomis nesiriboja. Artimiausia „Natura 2000“ teritorija yra Lančiūnavos miško biosferos poligonas apytiksliai už 1,5 km pietvakarių kryptimi. Vietovės identifikatorius (ES kodas): LTKEDB002; priskyrimo Natura 2000 tinklui tikslas: mažųjų erelių rėksnių (aquila pamarina), pilkųjų meletų (picus canus), vidutinių margųjų genių (Dendrocopos medius), baltnugarių genių (Dendrocopos leucotos) apsaugai.

Estetinis vaizdas. Planuojamas galvijų kompleksas nebus naujas objektas analizuojamoje teritorijoje. Reikšmingas neigiamas poveikis estetiniam vaizdai neprognozuojamas.

4. Projektiniai sprendiniai

Projektiniai pasiūlymai rengiami vadovaujantis Mėšlo ir srutų tvarkymo aplinkosaugos reikalavimų aprašu, Galvijų pastatų technologinio projektavimo taisyklėmis ŽŪ TPT 01:2009, sanitarinių apsaugos zonų nustatymo reikalavimais. Priimti sprendimai užtikrins esminius statinio reikalavimus: mechaninį atsparumą ir pastovumą, gaisrinę saugą, higieną, sveikatą ir aplinkos apsaugą, naudojimo saugą, apsaugą nuo triukšmo, energijos taupumą ir šilumos išsaugojimą.

Projektuojama pagal galiojančius normatyvinius statybos techninius dokumentus. Statiniai sklype išdėstomi pagal technologinius reikalavimus.

5. Statinių ir įrenginių sąrašas

Statinių eilės numeris atitinka statinių eksplikaciją sklypo plano schemeje.

01. Projektuojamas kitos (fermų) paskirties pastatas - karvidė.

02. Projektuojamas kitos paskirties inžinerinis statinys – pamatas pašarų bokštui.

2021.01-504SR-PP-AR	LAPAS	LAPŲ	LAIDA
	4	7	0

6. Projektuojamų statinių pagrindinės charakteristikos, paskirtis, technologija

Karvidė (sklypo plane Nr. 01)

Kitos (fermų) paskirties pastatas. Pastatas vieno aukšto, ilgis tarp ašių 105,00 m, plotis 43,26 m. Vadovaujantis STR. 1.01.03:2017 „Statinių klasifikavimas“ projektuojamas pastatas priskiriamas ypatingųjų statinių kategorijai. Pastato užstatymo plotas 4422 m², bendrasis plotas 4377,00 m², aukštis 13,80 m, tūris 40502 m³.

Projektuojamoje karvdėjenumatomos 356 vietos melžiamoms karvėms.

Pastatas yra atviro tipo, su užuolaidomis. Užuolaidos yra montuojamos ilguosiuose pastato fasaduose, kai oro temperatūra nukrenta žemiau -10°C užuolaidos yra užsklendžiamos, o iš vidinės pusės montuojamas tinkliukas nuo paukščių. Į pastatą galima patekti iš lauko. Karvidės bloke yra numatomas besaitis galvijų laikymas su automatiniais melžimo robotais, autonominiu robotų melžimu. Visame komplekse žmonių vaikščiojimo zonos nuo galvijų takų atribojamos betoniniais borteliais ir metalinėmis tvorelėmis. Karvidėje projektuojama karvių laikymo zona ir penkios melžimo automatų zonos.

Pamatai. Monolitinio gelžbetonio.

Karkasas. Karvidės pastato laikanti konstrukcija – plieninės cinkuotos kolonos ir plieninės cinkuotos sijos.

Sienos. Pastato šoninės sienos projektuojamos atviros, su technologinėmis užuolaidomis. Užuolaidų tvirtinimui numatomi mediniai ilginiai. Pastato galinės sienos projektuojamos iš 100 mm storio daugiasluoksnių termoizoliacinių plokščių.

Užuolaidos. Specialios paskirties reguliuojamos užuolaidos. Užuolaidos nuleidžiamos iš viršaus į apačią. Šviežio oro padavimo į tvartą ir oro šalinio angų plotas turi būti reguliuojamas. Visos vėdinimo angos turi būti apsaugotos nuo paukščių patekimo į pastatą.

Pertvaros. Melžimo zonų blokuose numatytos armuoto monolito pertvaros iki +2,600 m altitudės.

Stogas. Pastato stogas – dvišlaitis, stogo nuolydis 20°, laikančiosios stogo konstrukcijos – plieninės sijos. Stogo danga – daugiasluoksnės termoizoliacinės plokštės, spalva – RAL 3011 (raudona). Kraige įrengiamas vėdinimo stogelis. Stogelis iš aliuminio rėmo, su skaidraus polikarbonato danga.

Lietus nuo stogų nuvedamas lietvamzdžių ir lietaus latakų sistema. Numatomi sniego gaudytuvai.

Grindys. Grindys projektuojamos monolitinio gelžbetonio.

Durys. Melžimo robotų zonose numatomos vienvėrės lengvo tipo durys iš jūrinės faneros.

Langai. Numatomas skaidraus kanalinio polikarbonato švieslangis.

Vartai. Patekimui, ties šėrimo taku, numatyti elektrine pavara pakeliami vartai, su apskardinimu. Kiti vartai numatomi dvivėriai.

Lauko pandusai numatyti monolitiniai gelžbetoniniai užtikrinant saugų transporto judėjimą bei siekiant užtikrinti, kad į pastatą nepatektų vanduo iš aplinkinių teritorijų.

Pamatas pašarų bokštui (sklypo plane Nr. 03)

Vadovaujantis STR. 1.01.03:2017 „Statinių klasifikavimas“ 3 lentelės 4.1. punktu projektuojamas statinys priskiriamas nesudėtingųjų statinių kategorijai. Kitos paskirties inžinerinis statinys.

Numatoma įrengti pamatą – monolitinio gelžbetonio plokštę – pašarų bokštui. Pamato užstatymo plotas - 12,25 m², gylis - 0,5 m, tūris – 6 m³. Antžeminę statinio dalį sudaro tik inžinerinė įranga.

7. Inžineriniai tinklai ir įrenginiai

Vandentiekis

Projektuojamas prisijungimas nuo esamo šulinio. Atvedamos naujos atšakos d32 vamzdžiu melžimo robotams.

Vidaus tinklams naudojami gamykliškai apšiltinti vandentiekio vamzdžiai.

2021.01-504SR-PP-AR	LAPAS	LAPŲ	LAIDA
	5	7	0

Gamybinės nuotekos

Mėšlas iš gardų bus šalinamas skreperiniais transporteriais į pastato centre įrengiamą skersinį mėšlo kanalą. Kanalais mėšlas savitaka pateks į šalia statinio projektuojamą skysto mėšlo siurblinę. Siurblinei prisipildžius mėšlas siurblio pagalba slėginiais vamzdžiais uždaru būdu bus transportuojamas į skysto mėšlo rezervuarus.

Lietaus nuotekų tinklai

Lietaus vanduo surenkamas nuo projektuojamo pastato stogo. Lietaus vanduo surenkamas į dirbtinį vandens telkinį ir esamus lietaus nuotekų tinklus.

Elektros tinklai

Projektuojamiems statiniams elektros energija numatoma tiekti iš atskiru projektu suprojektuotos modulinės tranzitinės transformatorinės (MTT).

8. Teritorijos tvarkymas

Privažiavimui prie projektuojamų statinių sklypo teritorijoje įrengiami asfalto dangos privažiavimai transporto manevravimui.

Numatoma betoninė nuogrinda pastato perimetru.

9. Technologinio proceso aprašymas

Numatomos technologijos ir pajėgumai

Melžiamų karvių laikymui planuojama pastatyti 356 vietų karvidę. Visi galvijai ūkyje bus laikomi palaidi - taikant besaičio laikymo technologiją. Melžiamos karvės bus grupiniuose garduose, su individualiais poilsio bokšais.

Technologinis procesas

Karvidėje melžiamos karvės bus laikomos taikant skysto mėšlo šalinimo technologiją. Mėšlas iš gardų bus šalinamas skreperiniais transporteriais į pastato centre įrengiamą skersinį mėšlo kanalą. Kanalais mėšlas savitaka pateks į šalia statinio projektuojamą skysto mėšlo siurblinę. Siurblinei prisipildžius mėšlas siurblio pagalba slėginiais vamzdžiais uždaru būdu bus transportuojamas į du projektuojamus skysto mėšlo rezervuarus.

Karvių melžimui kiekviename garde yra numatyta po dvi robotizuotas melžimo vietas. Nuotekos ir skystas mėšlas iš melžimo vietų bus šalinamas suplaunant jį į nuotekų šalinimo kanalus (skersinį kanalą), kuriais jie sutekės į skysto mėšlo siurblinę, bei kartu su karvidėse susidariusiu mėšlu transportuojami į skysto mėšlo rezervuarus.

Galvijai šeriami subalansuotais pagal pašarinę vertę smulkintais pašarų mišiniais, du kartus dienoje. Pašarai specialiais mobiliais dalytuvais išduodami ant šėrimo stalo. Galvijų girdymui aptvaruose bus įrengtos grupinės girdyklos pritaikytos šaltiems tvartams.

Viso ūkio darbuotojams, bei atvykstantiems specialistams reikalingos buitinės ir sanitarinės patalpos numatytos pieno bloke.

Visi pagrindiniai gamybiniai procesai statinyje bus mechanizuoti.

2021.01-504SR-PP-AR	LAPAS	LAPŲ	LAIDA
	6	7	0



10. Bendrieji statinių rodikliai

Tvirtinami šie statinių bendrieji techniniai rodikliai:


Pavadinimas	Mato vienetas	Kiekis
I. SKLYPAS		
II. PASTATAI		
Negyvenamieji pastatai:		
Karvidė (sklypo plane Nr. 01)		
1. Pastato užstatymo plotas	m ²	4422
2. Pastato bendrasis plotas	m ²	4377
3. Pastato tūris	m ³	40502
4. Aukštų skaičius	vnt.	1
5. Pastato aukštis	m	13,80
6. Pastato atsparumo ugniai laipsnis	-	III
III. SUSISIEKIMO KOMUNIKACIJOS		
IV. INŽINERINIAI TINKLAI		
V. KITI STATINIAI		
Inžineriniai statiniai, kitos paskirties inžineriniai statiniai:		
Pamatas pašarų bokštui (sklypo plane Nr. 03)		
1. Statinio užstatymo plotas	m ²	12,25
2. Statinio gylis	m	0,50
3. Statinio statybinis tūris	m ³	6

* Žvaigždute pažymėti rodikliai baigus statybą ir atlikus kadastrinius matavimus gali turėti neesminių nukrypimų

2021.01-504SR-PP-AR	LAPAS	LAPŲ	LAIDA
	7	7	0

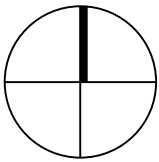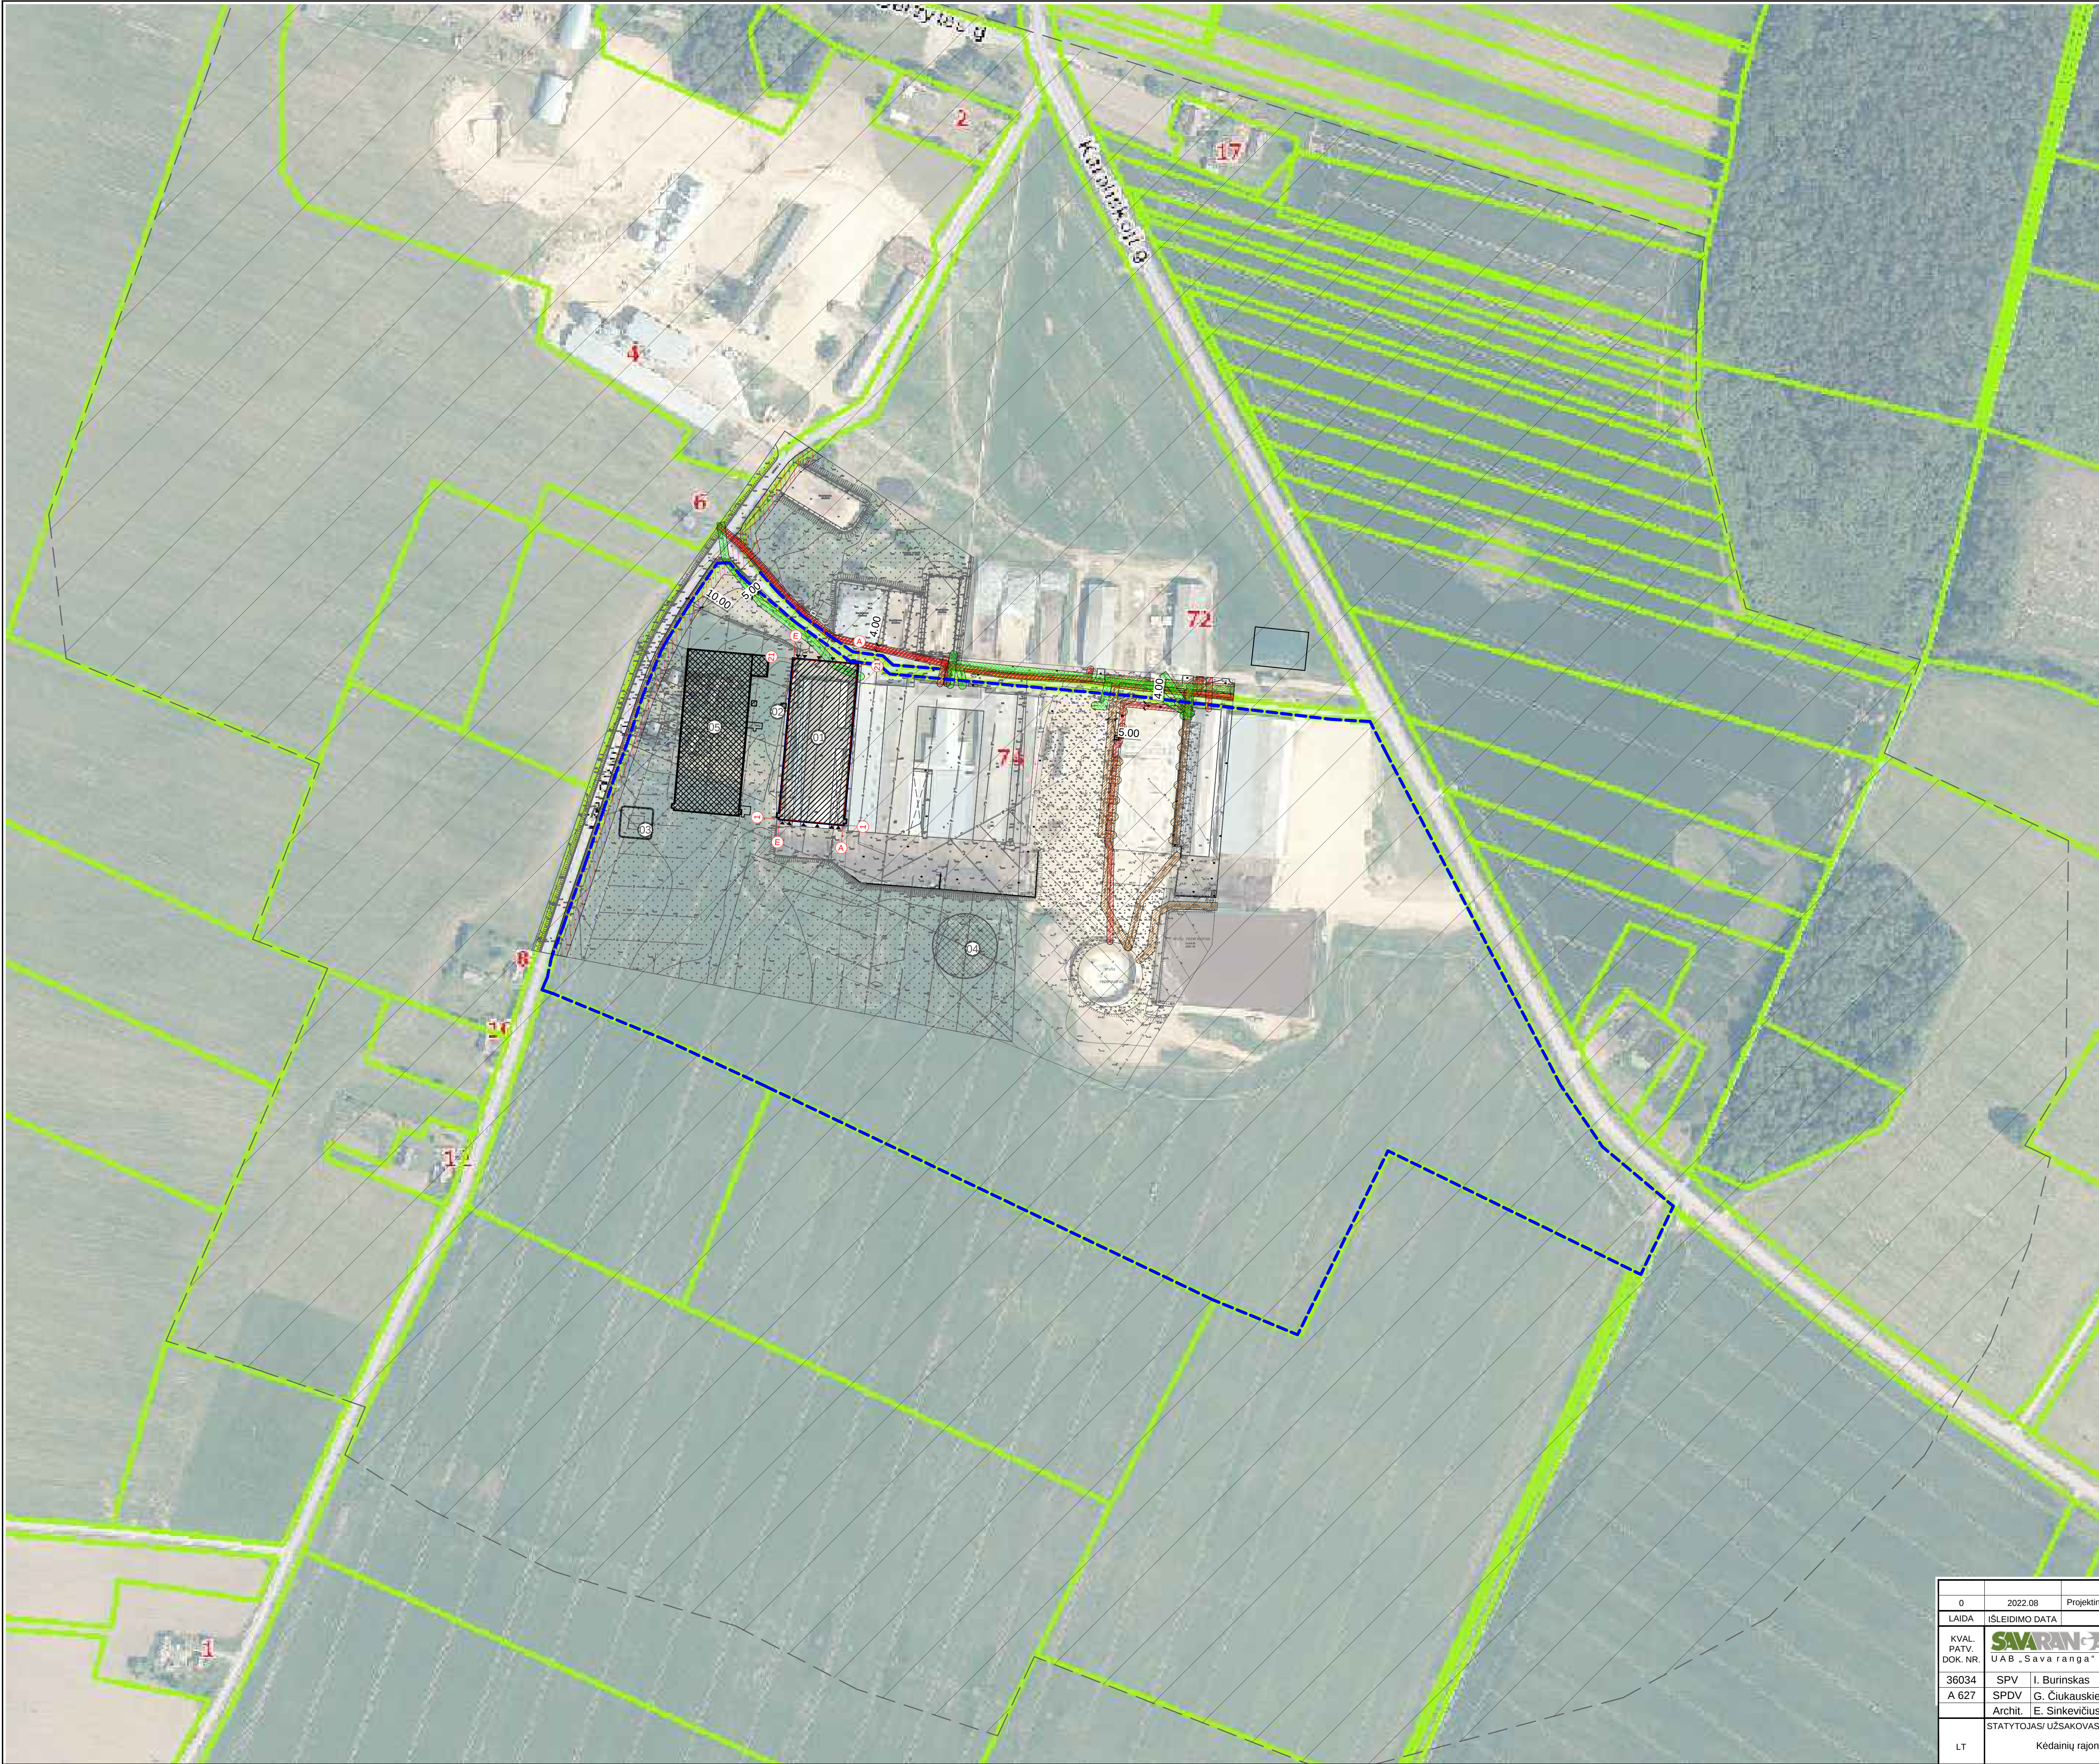

DOTNUVOS STOTIS:

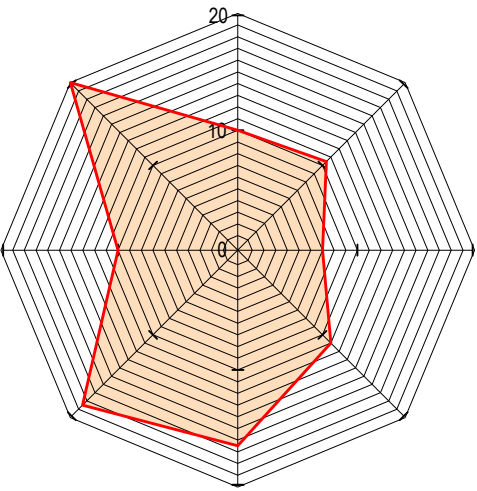

SITUACIJOS SCHEMA



SUTARTINIAI ŽYMĖJIMAI:

- Sklypo riba
- ŽŪB sanitarinė apsaugos zona
- Atskiru projektu projektuojami statiniai
- Projektuojami statiniai
- Vandentiekio, lietaus tinklų ir įrenginių apsaugos zona, 5m
- Fekalines kanalizacijos tinklų ir įrenginių apsaugos zona, 5m
- Elektros tinklų apsaugos zona, po 4m
- Esamas priešgaisrinis rezervuaras (AG-2019-024-XX-TDP)
- Kelio apsaugos zona, po 10 m į abi puses nuo kelio briaunų
- Esami statiniai
- Patekimas į statinį

STATINIŲ EKSPLIKACIJA


01	Projektuojamas kitos (fermų) paskirties pastatas - Karvidė
02	Projektuojamas pamatas pašarų bokštui
03	Projektuojamas dirbtinis vandens telkinys
04	Atskiru projektuojamas skysto mėšlo rezervuaras


PASTABOS:

- Brėžinys neskirtas matuoti;
- $\pm 0.000 = 65.85$ - pastato šėrimo tako grindų viršaus altitudė, tikslinti statybos vietoje;
- Projektas atitinka statybos normas ir taisykles, ekologinius, higieninius ir priešgaisrinius reikalavimus;
- Projektą pakeisti leidžiama tik gavus projekto autoriaus sutikimą ir suderinus su projektui pritarusiomis organizacijomis.

Sis dokumentas negali būti kopijuojamas visas ar dalimis.
Jo platinimas leidžiamas tik su rašišku UAB „Sava ranga“ leidimu.

0	2022.08	Projektiniai pasiūlymai.
LAIDA	ISLEIDIMO DATA	LAIDOS STATUSAS IR ISLEIDIMO PRIEŽASTIS (JEI TAIKOMA)
KVAL. PATV. DOK. NR.	SAVARANGA UAB „Sava ranga“ info@savaranga.lt www.savaranga.lt	STATINIO PROJEKTO PAVADINIMAS Kitos (fermų) paskirties pastato, Kėdainių r. sav., Truskavos sen., Okainių k., Karališkioji g. 74, statybos projektas
36034	SPV I. Burinskas	BRĖŽINIO PAVADINIMAS
A 627	SPDV G. Čiučkauskienė Archit. E. Sinkevičius	Situacijos planas M 1:1000
LT	STATYTOJAS/ UŽSAKOVAS Kėdainių rajono Okainių ŽŪB	BRĖŽINIO ŽYMUO 2021.01 - 504SR - 00 - PP - 01
		LAPAS LAPŲ 1 1

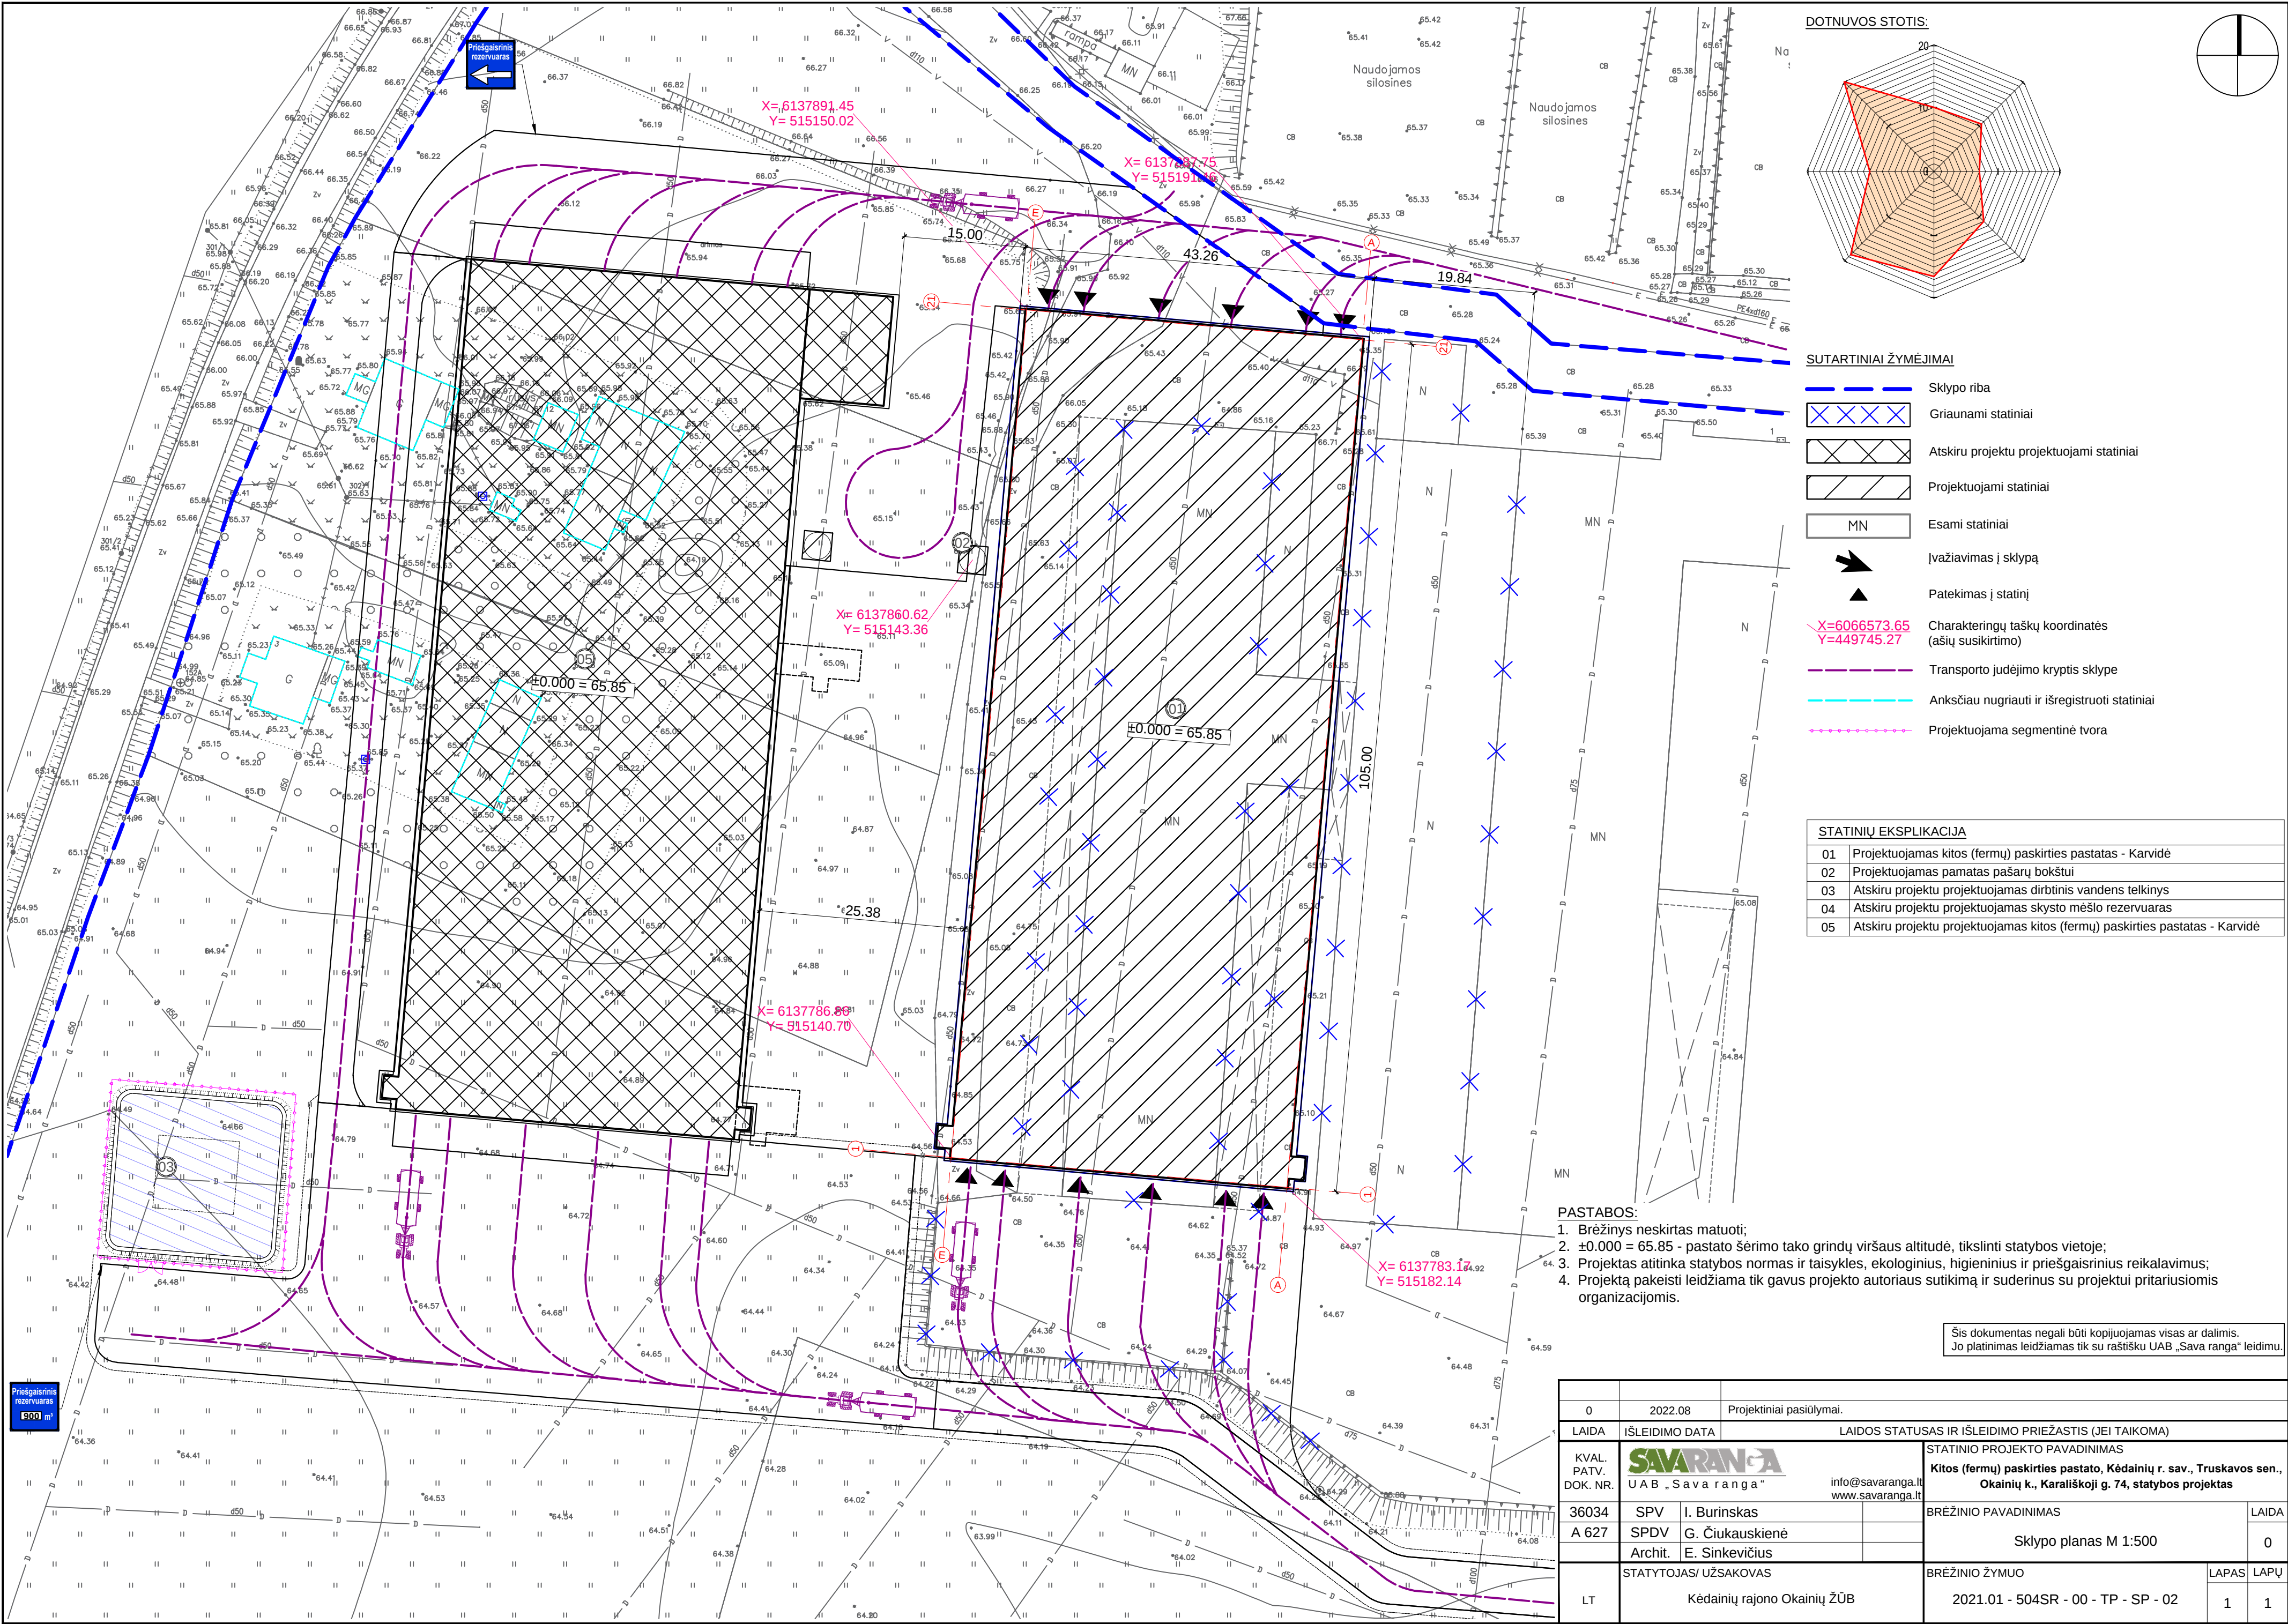

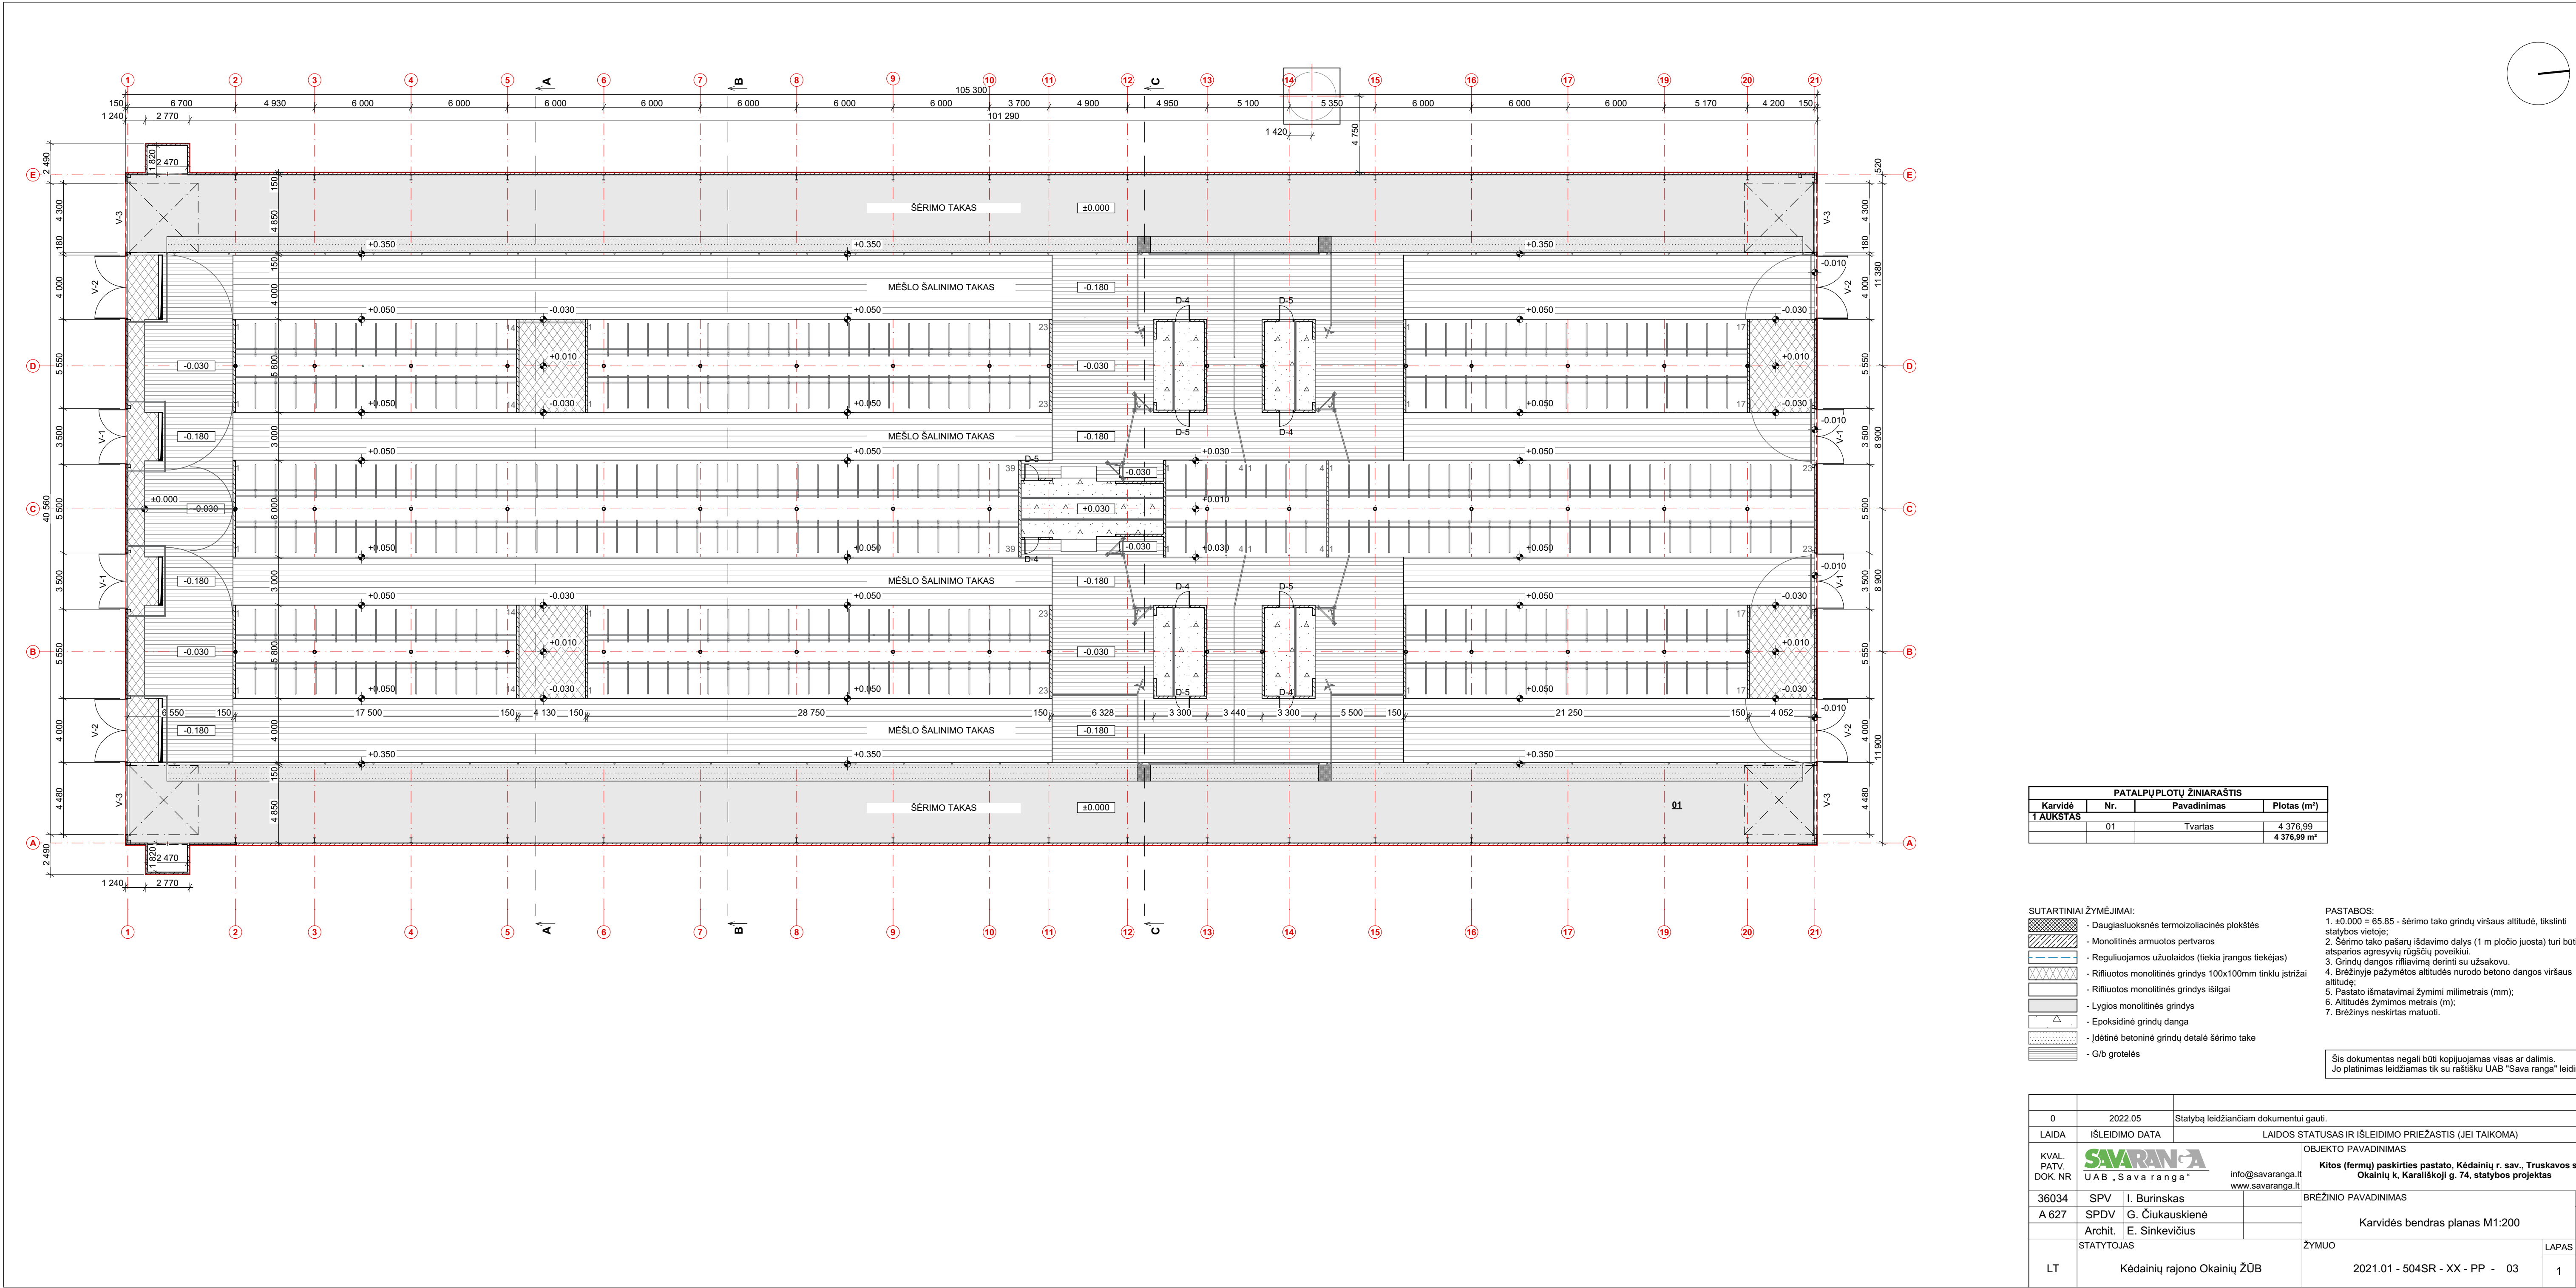


PATALPŲ PLOTŲ ŽINIARAŠTIS			
Karvidė	Nr.	Pavadinimas	Plotas (m²)
1 AUKSTAS			
	01	Tvartas	4 376.99
			4 376.99 m²

- SUTARTINIAI ŽYMĖJIMAI:
- Daugiasluksnės termoizoliacinės plokštės
 - Monolitinės armuotos pertvaros
 - Reguluojamos užuolaidos (tekia įrangos tiekėjas)
 - Rifiuotos monolitinės grindys 100x100mm tinklu įstrižai
 - Rifiuotos monolitinės grindys išilgai
 - Lygios monolitinės grindys
 - Epoksidinė grindų danga
 - Įdėtinė betoninė grindų detalė šėrimo take
 - G/b grotelės

- PASTABOS:
1. ±0.000 = 65.85 - šėrimo tako grindų viršaus altitudė, tikslinti statybos vietoje;
 2. Šėrimo tako pašarų išdavimo dalys (1 m pločio juosta) turi būti atsparios agresyvių rūgščių poveikiui.
 3. Grindų dangos riliavimą derinti su užsakovu.
 4. Brėžinyje pažymėtos altitudės nurodo betono dangos viršaus altitudę;
 5. Pastato išmatavimai žymimi milimetrais (mm);
 6. Altitudės žymimos metrais (m);
 7. Brėžinys neskirtas matuoti.

Šis dokumentas negali būti kopijuojamas visas ar dalimis. Jo platinimas leidžiamas tik su raštišku UAB "Sava ranga" leidimu.

0	2022.05	Statybą leidžiančiam dokumentui gauti.		
LAIDA	IŠLEIDIMO DATA	LAIDOS STATUSAS IR IŠLEIDIMO PRIEŽASTIS (JEI TAIKOMA)		
KVAL. PATV. DOK. NR.	SAVARANGA UAB „Sava ranga“ info@savaranga.lt www.savaranga.lt	OBJEKTO PAVADINIMAS Kitos (fermų) paskirties pastato, Kėdainių r. sav., Truskavos sen., Okainių k, Karališkoji g. 74, statybos projektas		
36034	SPV I. Burinskas	BRĖŽINIO PAVADINIMAS		LAIDA
A 627	SPDV G. Čiukauskienė	Karvidės bendras planas M1:200		0
	Archit. E. Sinkevičius	ŽYMUO		LAPAS LAPŲ
LT	Kėdainių rajono Okainių ŽŪB	2021.01 - 504SR - XX - PP - 03	1	1

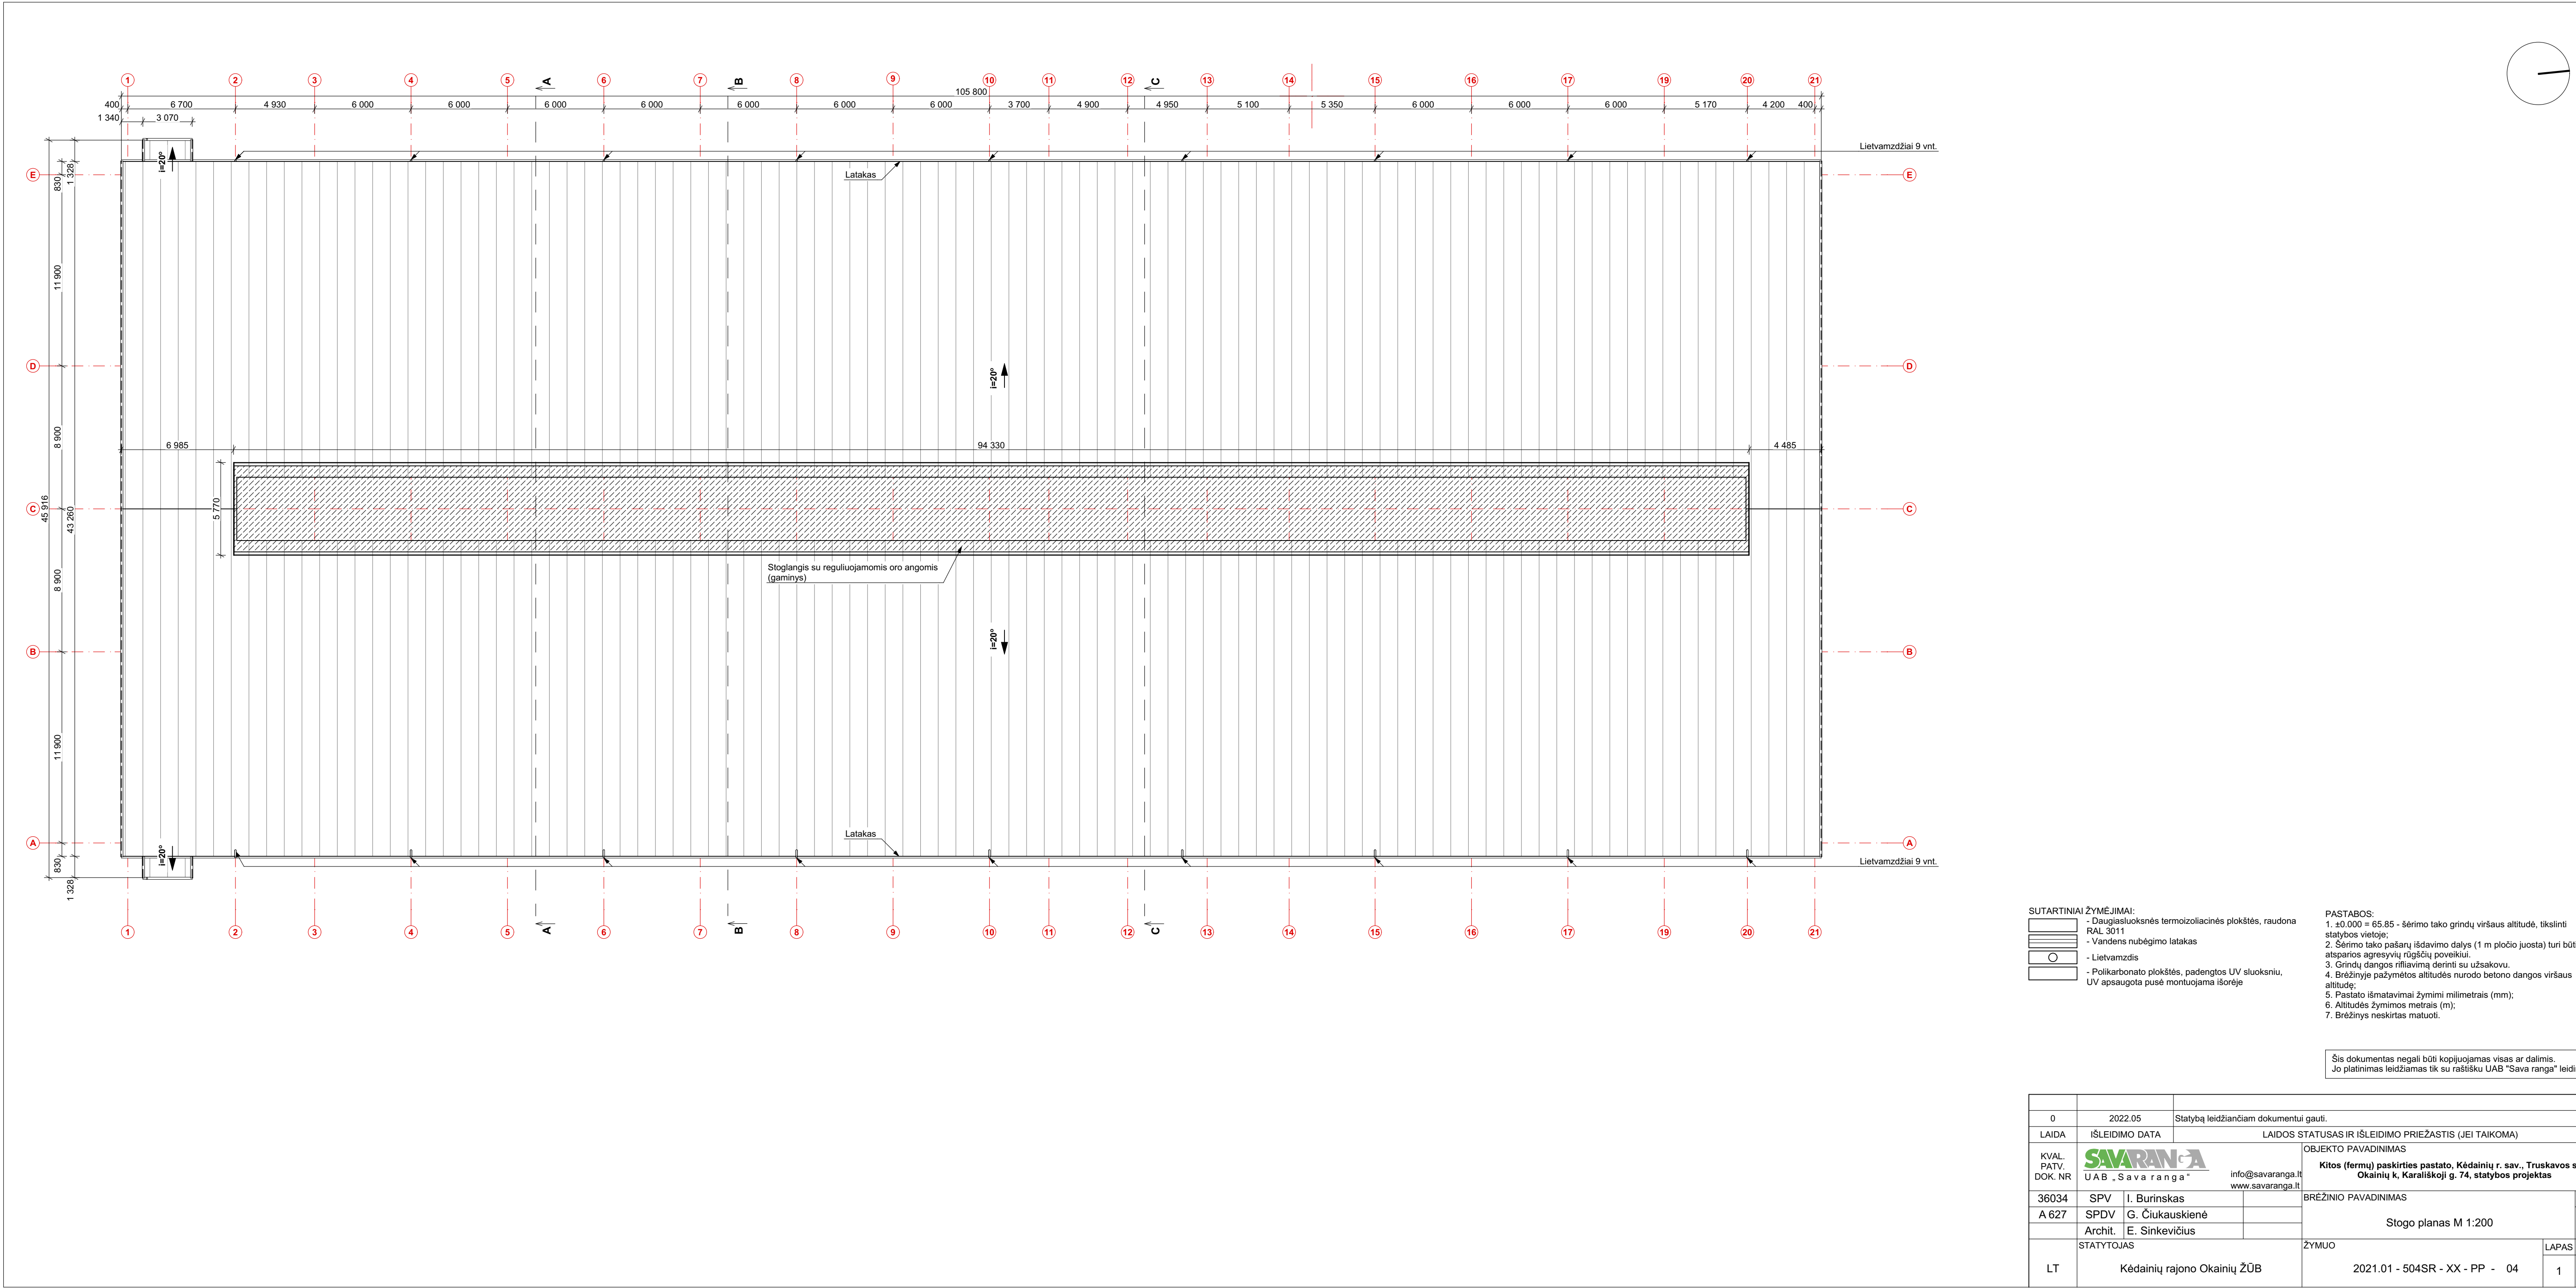


- SUTARTINIAI ŽYMĖJIMAI:
- Daugiasluksnės termoizoliacinės plokštės, raudona RAL 3011
 - Vandens nubėgimo latakas
 - Lietvamzdis
 - Polikarbonato plokštės, padengtos UV sluoksniu, UV apsaugota pusė montuojama išorėje

- PASTABOS:
1. $\pm 0.000 = 65.85$ - šėrimo tako grindų viršaus altitudė, tikslinti statybos vietoje;
 2. Šėrimo tako pašarų išdavimo dalys (1 m pločio juosta) turi būti atsparios agresyvių rūgščių poveikiui.
 3. Grindų dangos riliavimą derinti su užsakovu.
 4. Brėžinyje pažymėtos altitudės nurodo betono dangos viršaus altitudę;
 5. Pastato išmatavimai žymimi milimetrais (mm);
 6. Altitudės žymimos metrais (m);
 7. Brėžinys neskirtas matuoti.

Šis dokumentas negali būti kopijuojamas visas ar dalimis. Jo platinimas leidžiamas tik su raštišku UAB "Sava ranga" leidimu.





0	2022.05		Statybą leidžiančiam dokumentui gauti.			
LAIDA	IŠLEIDIMO DATA		LAIDOS STATUSAS IR IŠLEIDIMO PRIEŽASTIS (JEI TAIKOMA)			
KVAL. PATV. DOK. NR	 UAB „Savaranga“ info@savaranga.lt www.savaranga.lt		OBJEKTO PAVADINIMAS Kitos (fermų) paskirties pastato, Kėdainių r. sav., Truskavos sen., Okainių k., Karališkoji g. 74, statybos projektas			
36034	SPV	I. Burinskas	BRĖŽINIO PAVADINIMAS Stogo planas M 1:200			LAIDA
A 627	SPDV	G. Čiukauskienė				0
	Archit.	E. Sinkevičius				
	STATYTOJAS		ŽYMUO			LAPAS LAPŲ
LT	Kėdainių rajono Okainių ŽŪB		2021.01 - 504SR - XX - PP - 04			1 1

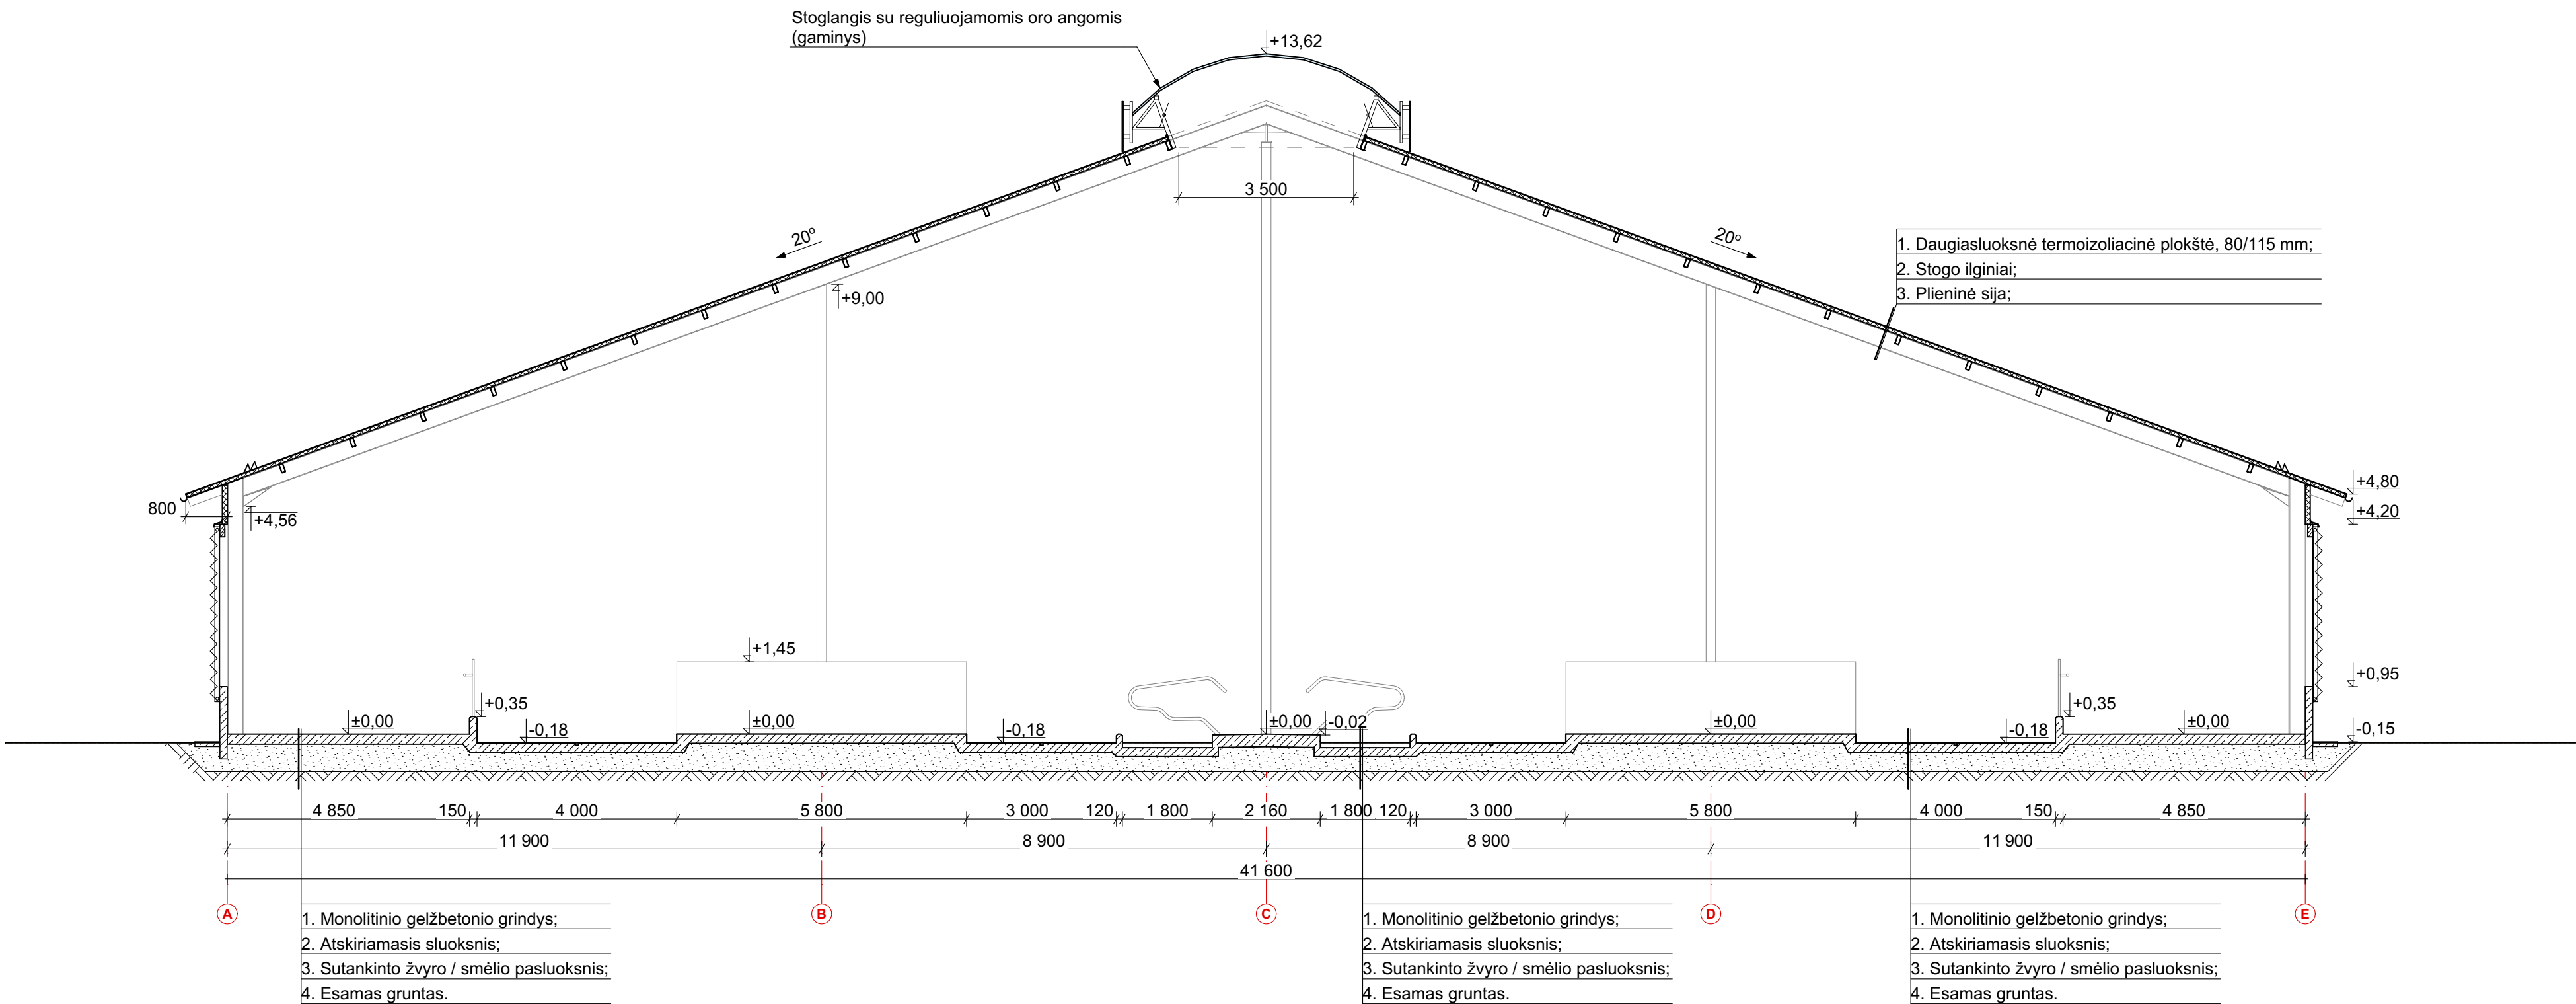

- PASTABOS:
- ±0.000 = 65.85 - šėrimo tako grindų viršaus altitudė, tikslinti statybos vietoje;
 - Šėrimo tako pašarų išdavimo dalys (1 m pločio juosta) turi būti atsparios agresyvių rūgščių poveikiui.
 - Grindų dangos rišiamą derinti su užsakovu.
 - Brėžinyje pažymėtos altitudės nurodo betono dangos viršaus altitudę;
 - Pastato išmatavimai žymimi milimetrais (mm);
 - Altitudės žymimos metrais (m);
 - Brėžinys neskirtas matuoti.

Šis dokumentas negali būti kopijuojamas visas ar dalimis.
Jo platinimas leidžiamas tik su raštišku UAB "Sava ranga" leidimu.

0	2022.08	Projektiniai pasiūlymai.	
LAIDA	IŠLEIDIMO DATA	LAIDOS STATUSAS IR IŠLEIDIMO PRIEŽASTIS (JEI TAIKOMA)	
KVAL. PATV. DOK. NR	Savaranga UAB „Sava ranga“ info@savaranga.lt www.savaranga.lt		OBJEKTO PAVADINIMAS Kitos (fermų) paskirties pastato, Kėdainių r. sav., Truskavos sen., Okainių k, Karališkoji g. 74, statybos projektas
36034	SPV	I. Burinskas	BRĖŽINIO PAVADINIMAS Pjūvis A-A M 1:100 LAIDA 0
A 627	SPDV	G. Čiukauskienė	
	Archit.	E. Sinkevičius	
LT	STATYTOJAS Kėdainių rajono Okainių ŽŪB		ŽYMUO 2021.01 - 504SR - XX - PP - 05 LAPAS 1 LAPŲ 1

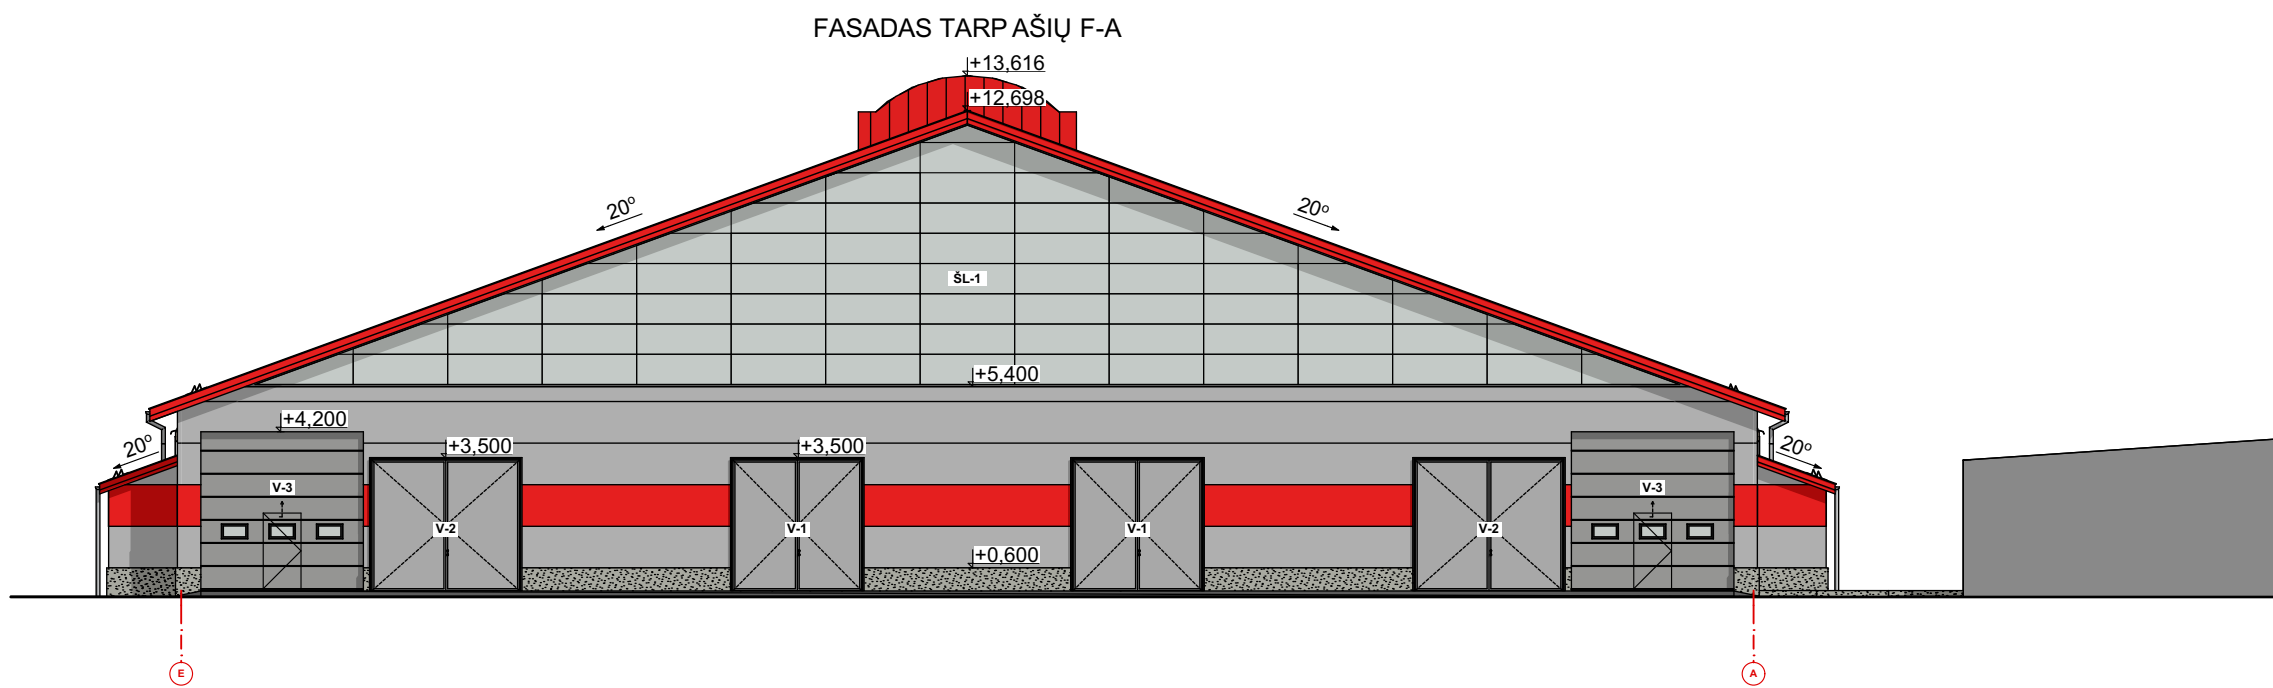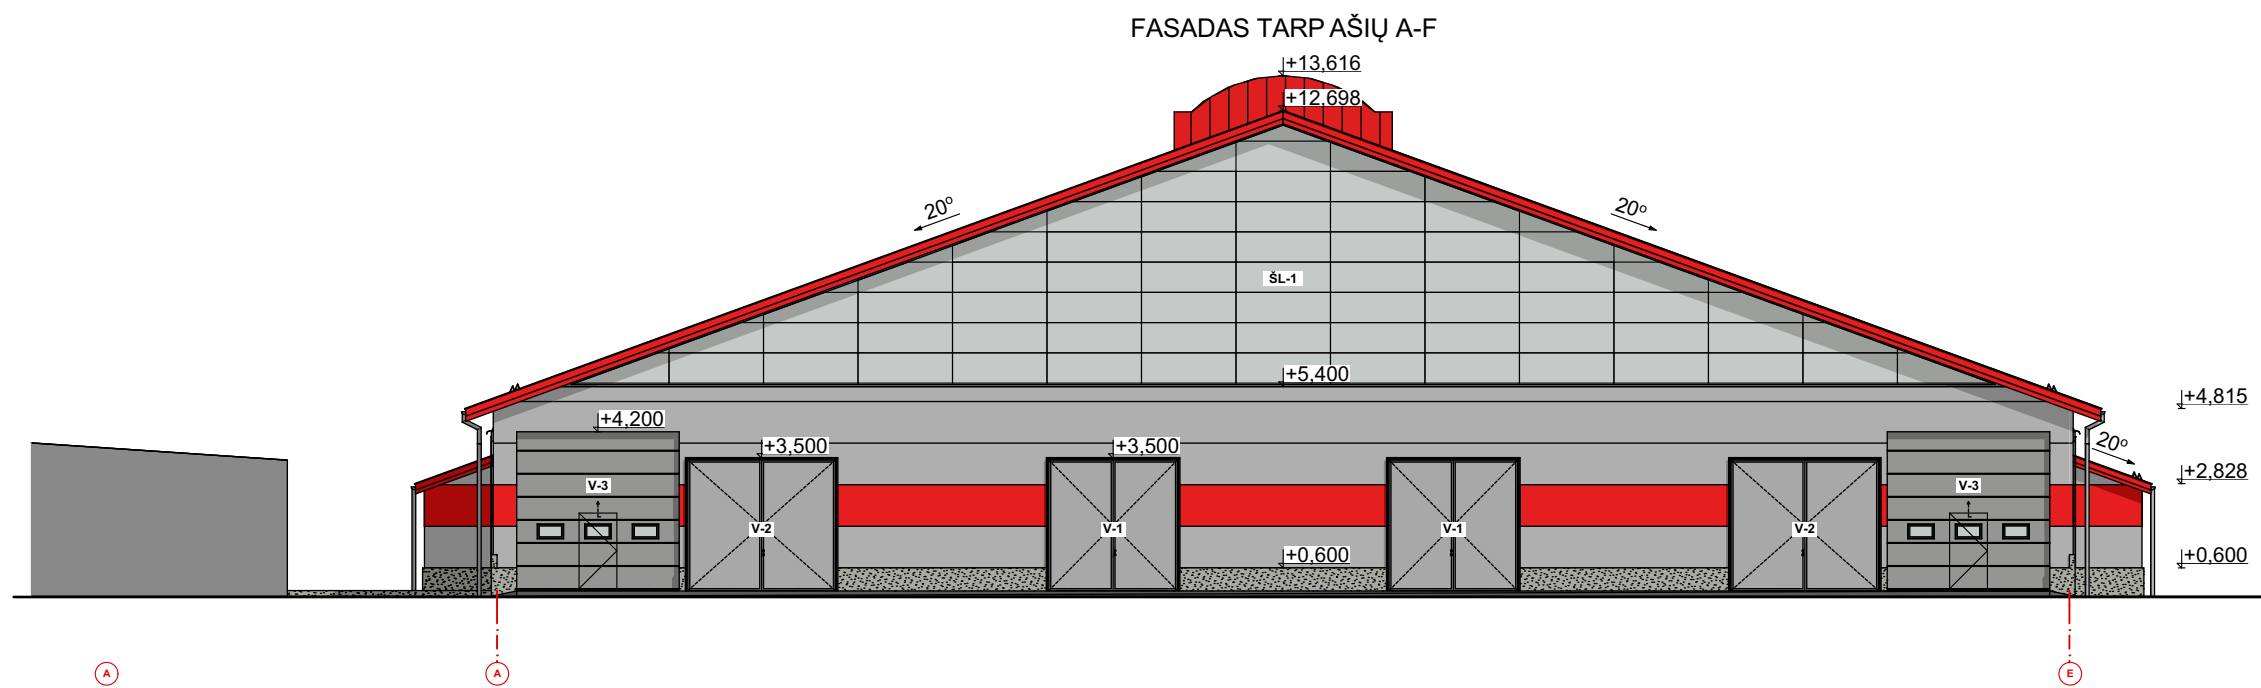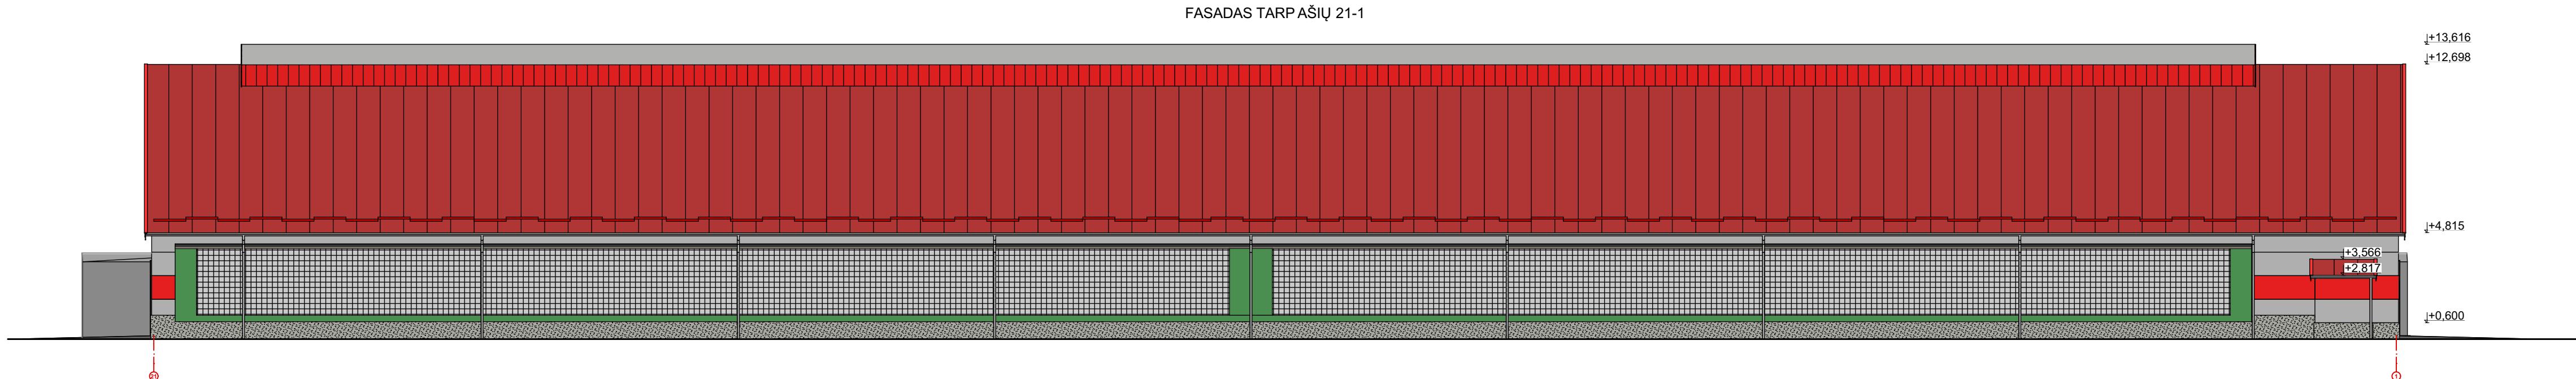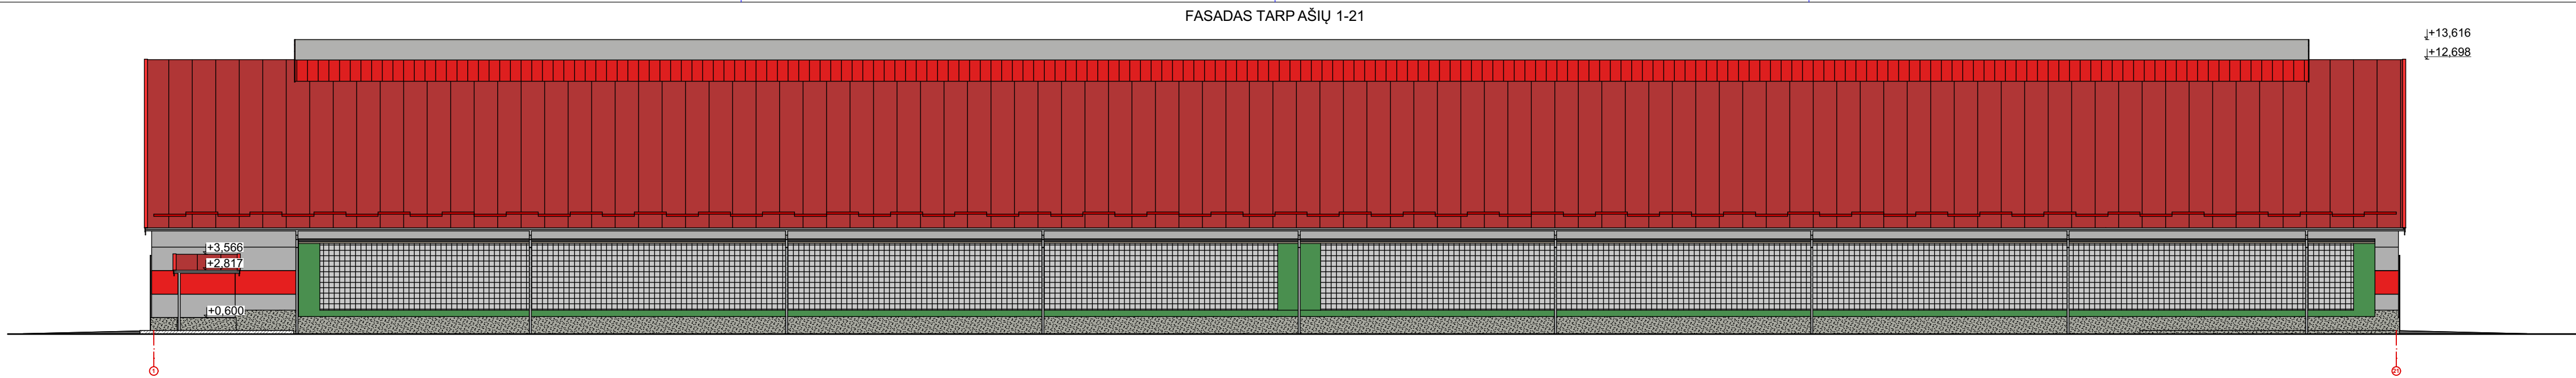

- SUTARTINIAI ŽYMĖJIMAI:
- Daugiasluoksnės termoizoliacinės plokštės, pilka
 - Daugiasluoksnės stogo termoizoliacinės plokštės, raudona
 - Profiliuota skarda, raudona
 - G/b monolitinė siena
 - Kanalinis polikarbonatas, padengtos UV sluoksniu, UV apsaugota pusė montuojama išorėje

- PASTABOS:
1. $\pm 0.000 = 65.85$ - šėrimo tako grindų viršaus altitudė, tikslinti statybos vietoje;
 2. Šėrimo tako pašarų išdavimo dalys (1 m pločio juosta) turi būti atsparios agresyvių rūgščių poveikiui.
 3. Grindų dangos riliavimą derinti su užsakovu.
 4. Brėžinyje pažymėtos altitudės nurodo betono dangos viršaus altitudę;
 5. Pastato išmatavimai žymimi milimetrais (mm);
 6. Altitudės žymimos metrais (m);
 7. Brėžinys neskirtas matuoti.

Šis dokumentas negali būti kopijuojamas visas ar dalimis.
Jo platinimas leidžiamas tik su raštišku UAB "Sava ranga" leidimu.

0	2022.08	Projektiniai pasiūlymai.			
LAIDA	IŠLEIDIMO DATA	LAIDOS STATUSAS IR IŠLEIDIMO PRIEŽASTIS (JEI TAIKOMA)			
KVAL. PATV. DOK. NR	 UAB „Sava ranga“		OBJEKTO PAVADINIMAS Kitos (fermų) paskirties pastato, Kėdainių r. sav., Truskaus sen., Okainių k, Karališkoji g. 74, statybos projektas		
36034	SPV	I. Burinskas	BRĖŽINIO PAVADINIMAS Fasadai M 1:200		LAIDA
A 627	SPDV	G. Čiukauskienė			0
	Archit.	E. Sinkevičius			
LT	STATYTOJAS Kėdainių rajono Okainių ŽŪB		ŽYMUO 2021.01 - 504SR - XX - PP -06		LAPAS 1
					LAPŲ 1



Šis dokumentas negali būti kopijuojamas visas ar dalimis.
Jo platinimas leidžiamas tik su raštišku UAB "Sava ranga" leidimu.

0	2022.08	Projektiniai pasiūlymai.			
LAIDA	IŠLEIDIMO DATA	LAIDOS STATUSAS IR IŠLEIDIMO PRIEŽASTIS (JEI TAIKOMA)			
KVAL. PATV. DOK. NR	 UAB „Savaranga“	info@savaranga.lt www.savaranga.lt	OBJEKTO PAVADINIMAS Kitos (fermų) paskirties pastato, Kėdainių r. sav., Truskavos sen., Okainių k, Karališkoji g. 74, statybos projektas		
36034	SPV	I. Burinskas		BRĖŽINIO PAVADINIMAS	LAIDA
A 627	SPDV	G. Čiukauskienė		Vizualizacijos	0
	Archit.	E. Sinkevičius			
LT	STATYTOJAS Kėdainių rajono Okainių ŽŪB			ŽYMUO 2021.01 - 504SR - XX - PP - 07	LAPAS 1
					LAPŲ 1